

תכנית מס' 25\מק\1052

מגורים במגרש 21, רח' ציפורן 4, דימונה

תשריט

איווד וחלוקה	סמכות ראשית	סוג תכנית	אופי התכנית
ללא איחוד וחלוקה	ועדה מקומית	למי שעדין 82 א(4)(5)(8)	תכנית שניתן מבוחח להוציא היתרים או הרשאות

מחזור :
 מרחב תכנון מקומי : דימונה
 רשות מקומית : דימונה
 יישוב : דימונה
 שטח התכנית : 417 מ"ר
 קנה מידה : 1 : 250

גושים וחלקות בתכנית:

גוש	סוג הגוש	חלקות בשלמותן	חלקי חלקות
39500	מוסדר	10	

חותמות מוסד התכנון :

ועדה מקומית דימונה
 ועדה מקומית דימונה
 28.09.09
 29.7.08
 296
 303

שלב: תנאים להפקדה
 מהדורה: 1 תאריך: 29/06/2009

שמות וזחיתמות :




מגיש התכנית	שם	אשר ואינה בו שטרית
בעל הזכויות בקרקע	שם	צ'פורן 4, דימונה
חוכר	שם	אשר ואינה בו שטרית
עורך התכנית	שם	האדריכל יהודה ליכט
מודד	שם	יבגני ברודסקי

טבלת שטחים :

מצב מאושר		מצב מוצע	
יעוד	במ"ר - %	יעוד	במ"ר - %
מגורים א'	412	מגורים א'	417
סה"כ	417	סה"כ	417


* אי התאמה בין שטח מגרש במצב מאושר לבין סבב מוצע נובעת מהגדל בין סדידה גראפית במצב מאושר לבין סדידה אנליטית במצב מוצע

יבגני ברודסקי
 מהנדס ומודד מוסמך
 רשיון מס. 1230
 > : פוסט 052-326
 תאריך :
 חתימה :

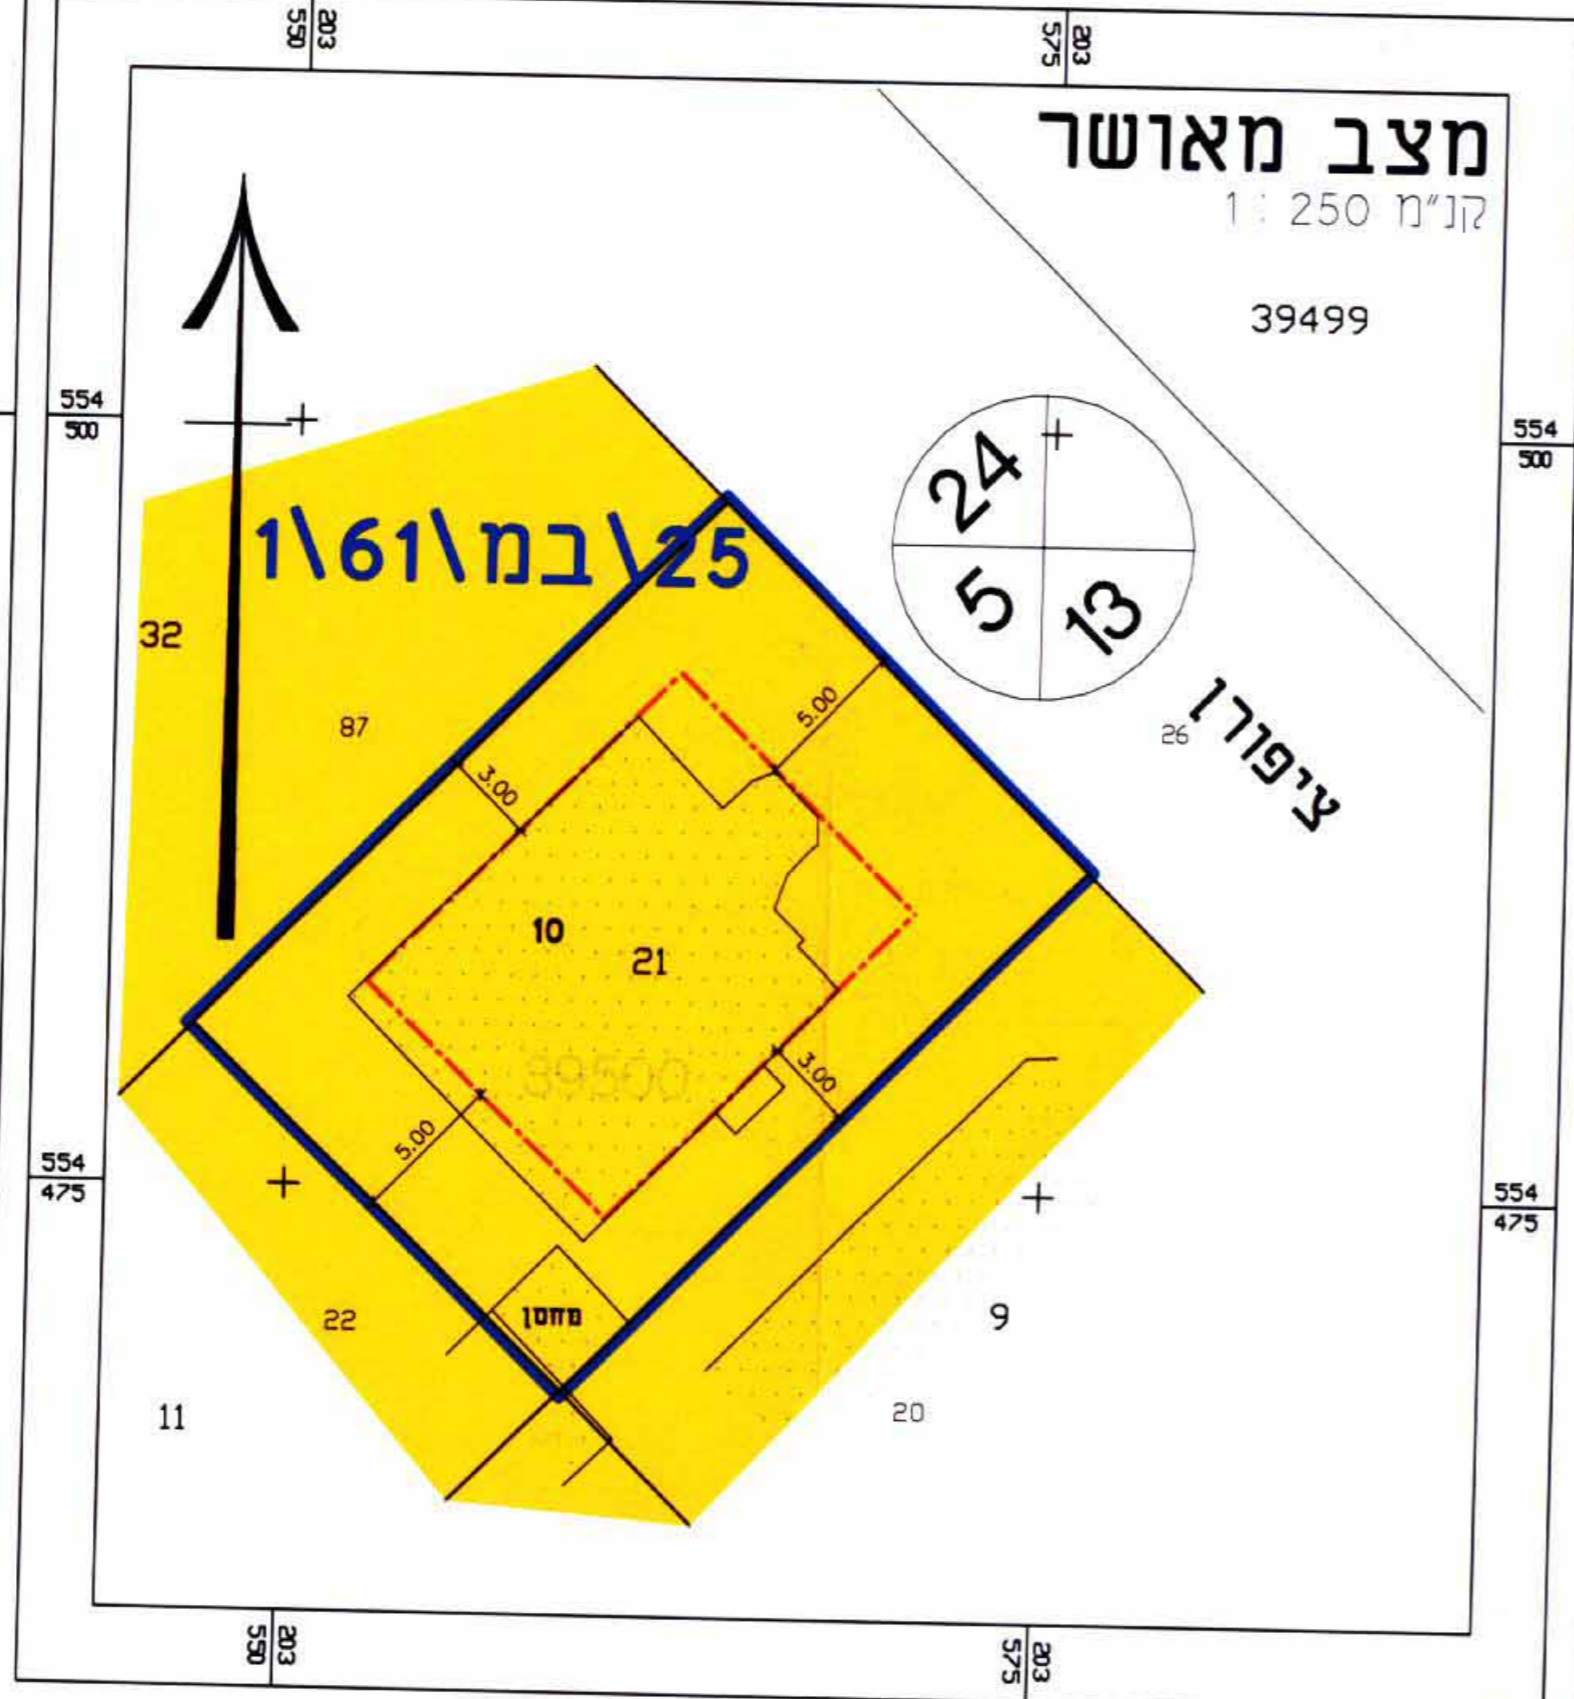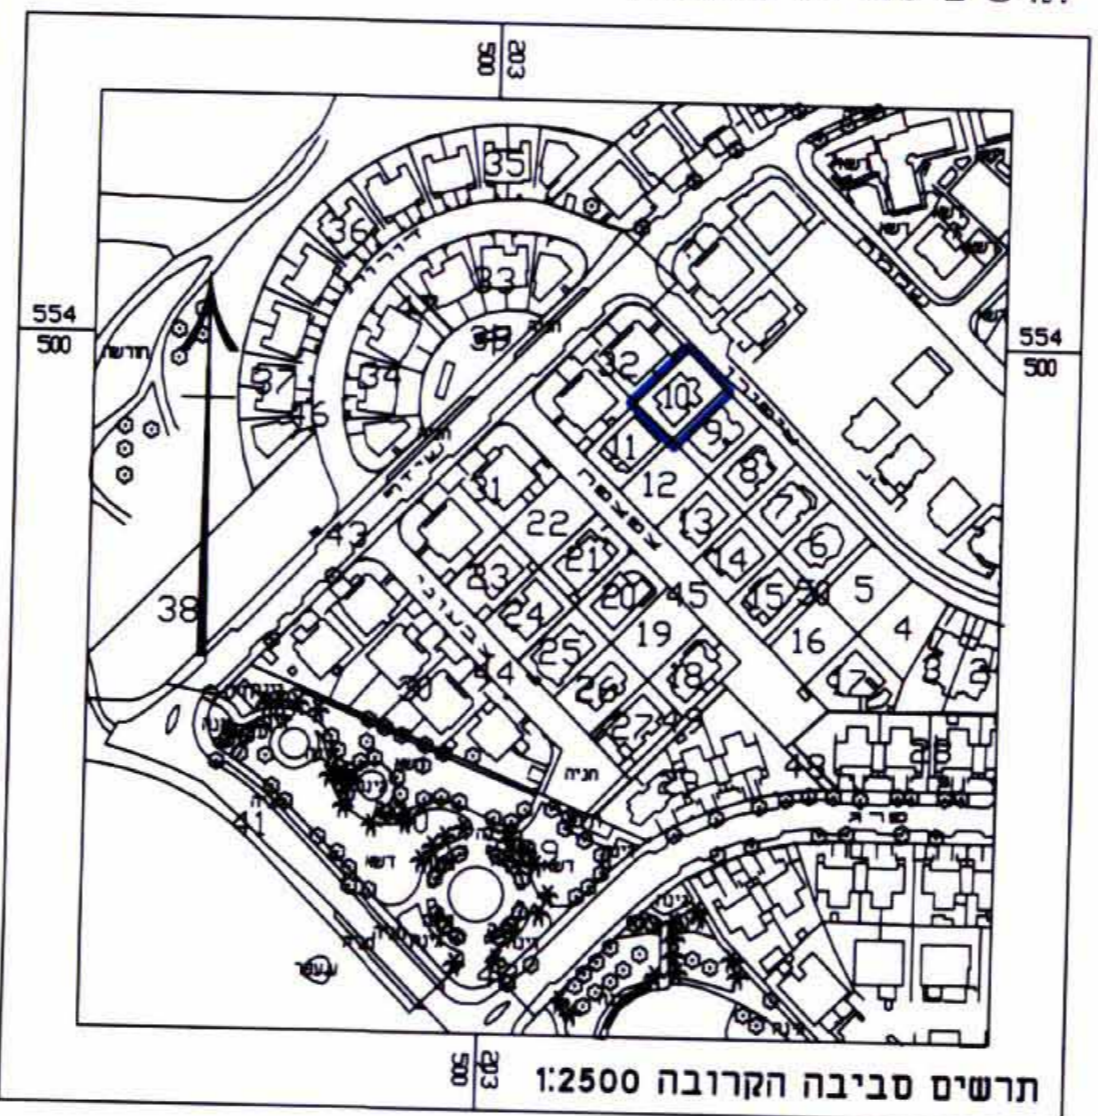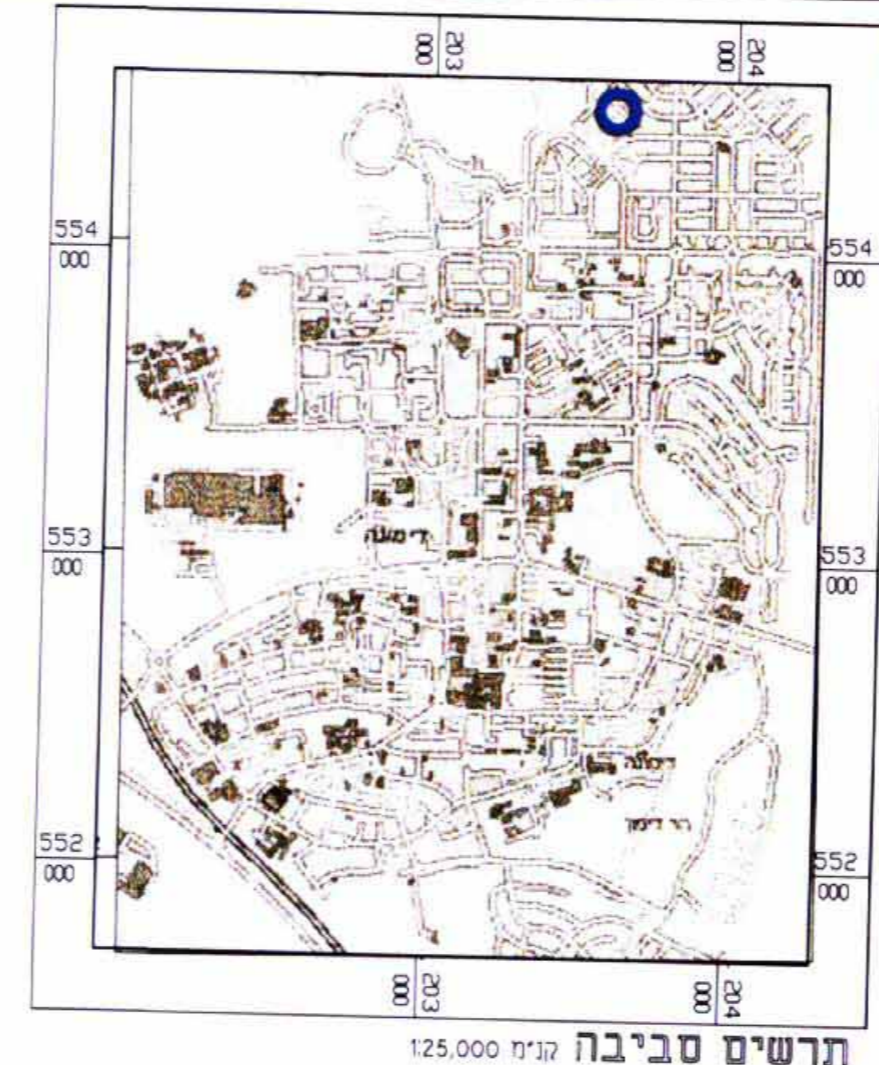

מקרא מצב מאושר:

- לא לפי מבואת 2006
- גבול התכנית קו בניין
- גבול חלקה ומספרה
- אזור מגורים א'
- מבנה קיים
- גבול חלקה ומספרה
- מס' מגרש

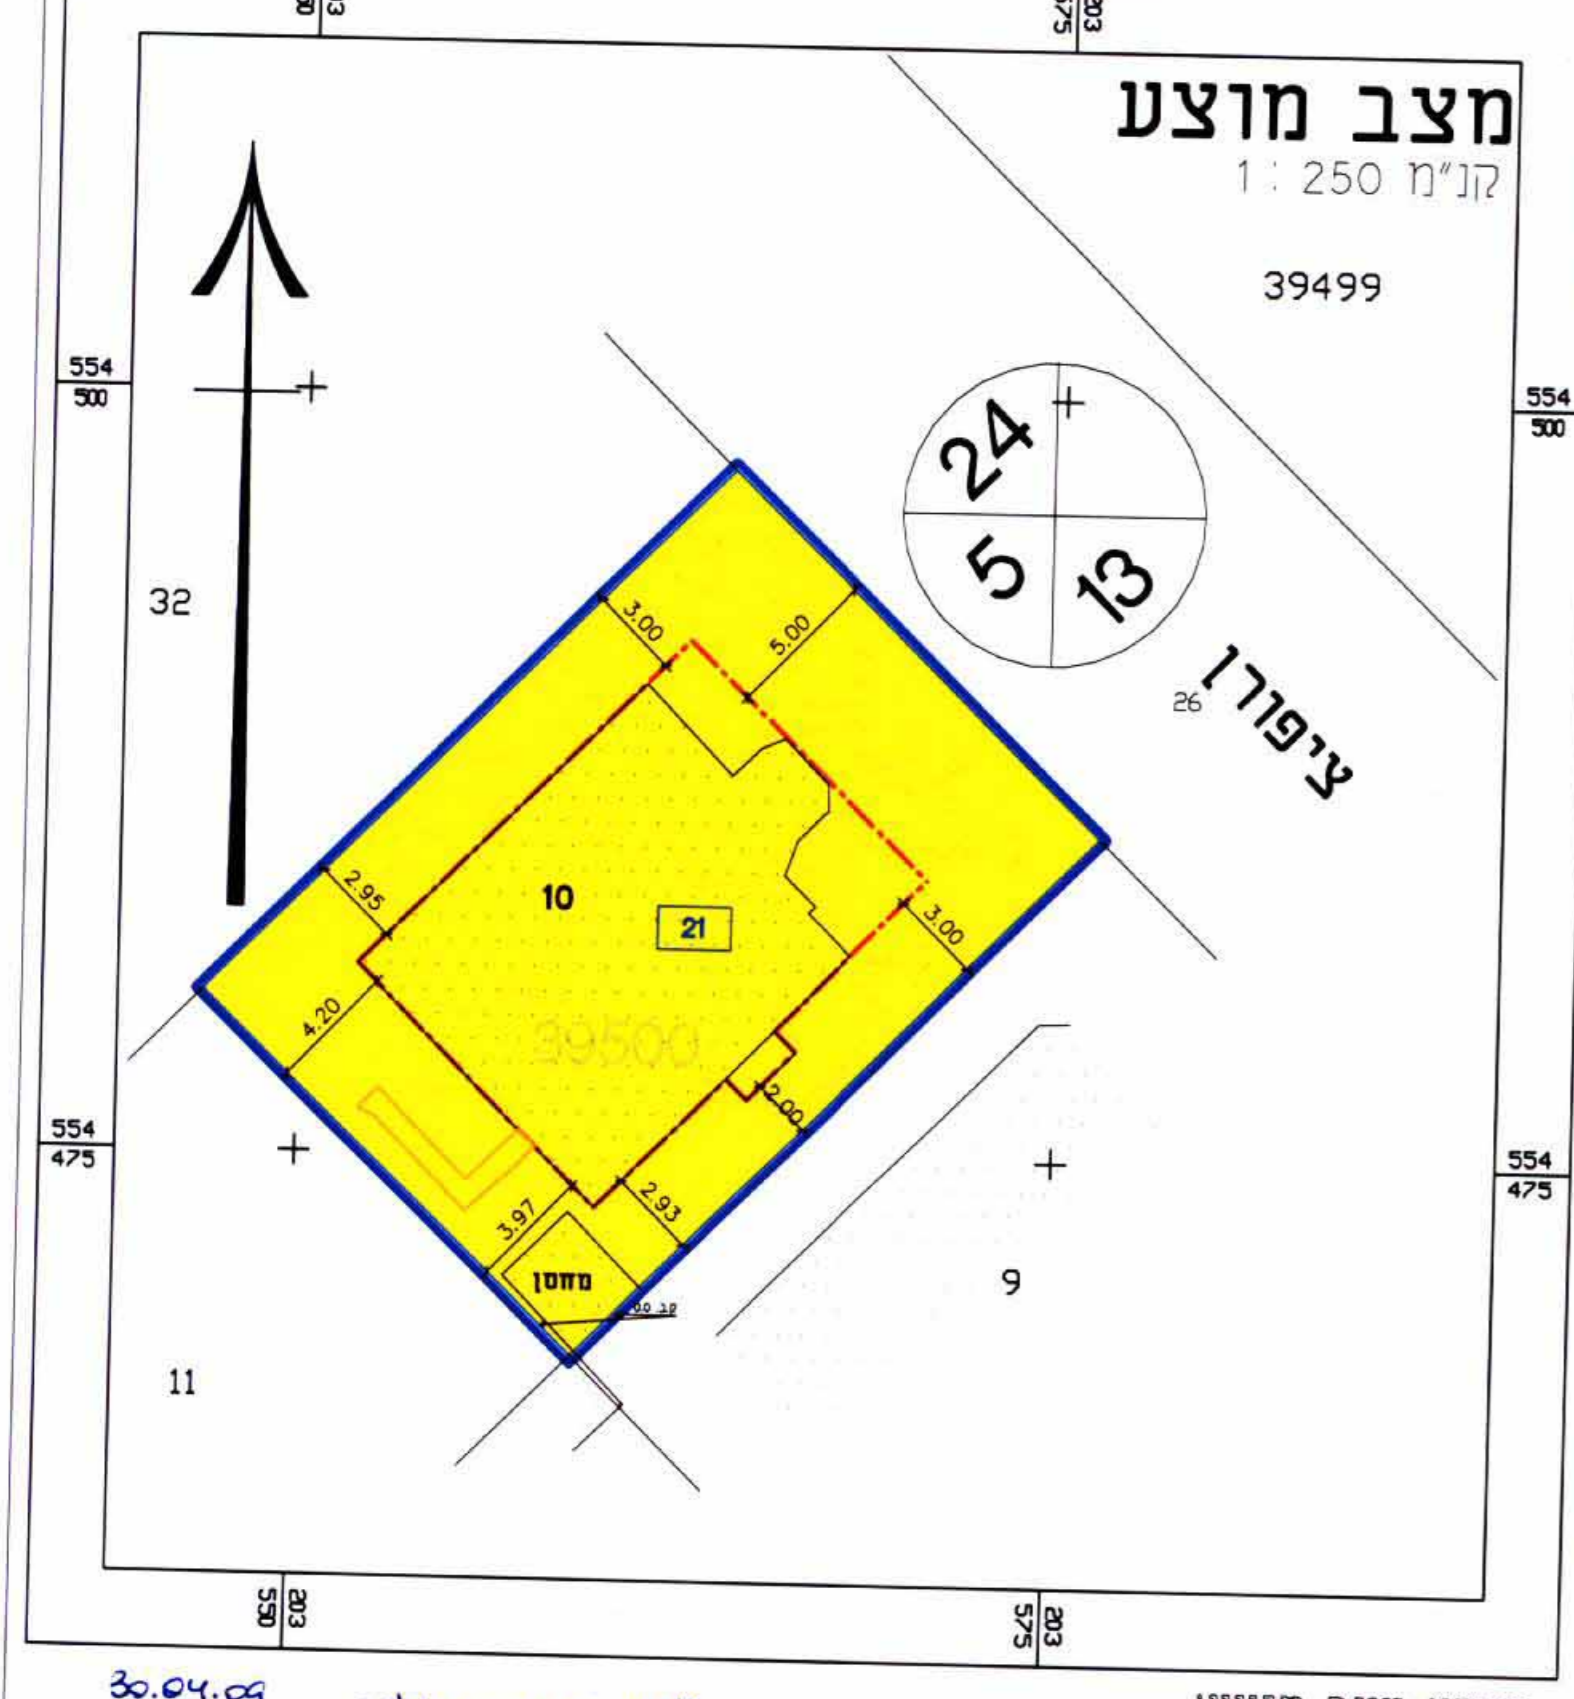

מקרא מצב מוצע:

- גבול התכנית קו בניין
- גבול תא שטח ומספרו
- אזור מגורים א'
- מבנה קיים
- להרסה
- גבול חלקה

30.04.09
 אצניו אהה נגאן
 יבגני ברודסקי
 מהנדס ומודד מוסמך
 רשיון מס. 1230
 > : פוסט 052-326
 תאריך :
 חתימה :