

מרחב תכנון מקומי שימעונים

קרית חינוך שער הנגב וקיבוץ גבים

תוכנית מתאר מס' - 29/303/02/7
 איחוד וחלוקת מגרשים בהסכמת בעלים
 שינוי לתוכנית מפורטת מס' - 23/303/02/7, 20/303/02/7
 2/112/03/7, 3/112/03/7

מחוז: הדרום
 נפה: אשקלון
 מקום: קרית חינוך שער הנגב וקיבוץ גבים



גושים	חלקות
760	(47 חלקי)
979	(21,16,7,6,5,4,3,2) (15,9,8 חלקי)
980	(3) (31,30,6,4,2 חלקי)
1889	(129,132,133,135 חלקי)
2835	(28,44 חלקי)

שטח התכנית: 396.86 דונם
 ק.נ.מ.: 1:1250, 1:2500
 תאריך: 08-2000
 עדכון: 09-2009


מגיש התכנית: מועצה אזורית שער הנגב
 דודי פינברג ת.ז. - 0055992556
 קיבוץ גבים
 איציק חסון ת.ז. - 055711592
 טל: 08 6802318

המתכנן: אדר' יורם בר-סיני
 מס' רשיון 28766
 א.ב. מתכננים בע"מ
 ד.ג. חוף אשקלון
 מ. א. שער הנגב
 טל: 08 6891232, 89100

בעל הקרקע: מנהל מקרקעי ישראל ואחרים

שמות וזחתימות :


בעל הקרקע:	מנהל מקרקעי ישראל מס' רשיון 84100 ת.ז. 233 באר שבע	כתובת:	חתימה:
מגיש התכנית:	מ.א שער הנגב וקיבוץ גבים	מל: 08-6264333	פקס: 08-6264250
עורך התכנית:	אדר' יורם בר סיני מ.א שער הנגב וקיבוץ גבים ד.ג. חוף אשקלון, 89100	מל: 08 6891232	פקס: 08 6891228
ועדה מקומית:	מ.א שער הנגב וקיבוץ גבים	מל: 08-6263774	פקס: 08-6263785
ועדה מחוזית:	משרד הפנים מחוז דרום ת.ז. 68 באר שבע	מל: 08-6263774	פקס: 08-6263785
מודד:	רמי שריר כו"פ מדרג 3 ת.ז. אביב 02	מל: 03-561851	פקס: 03-637476

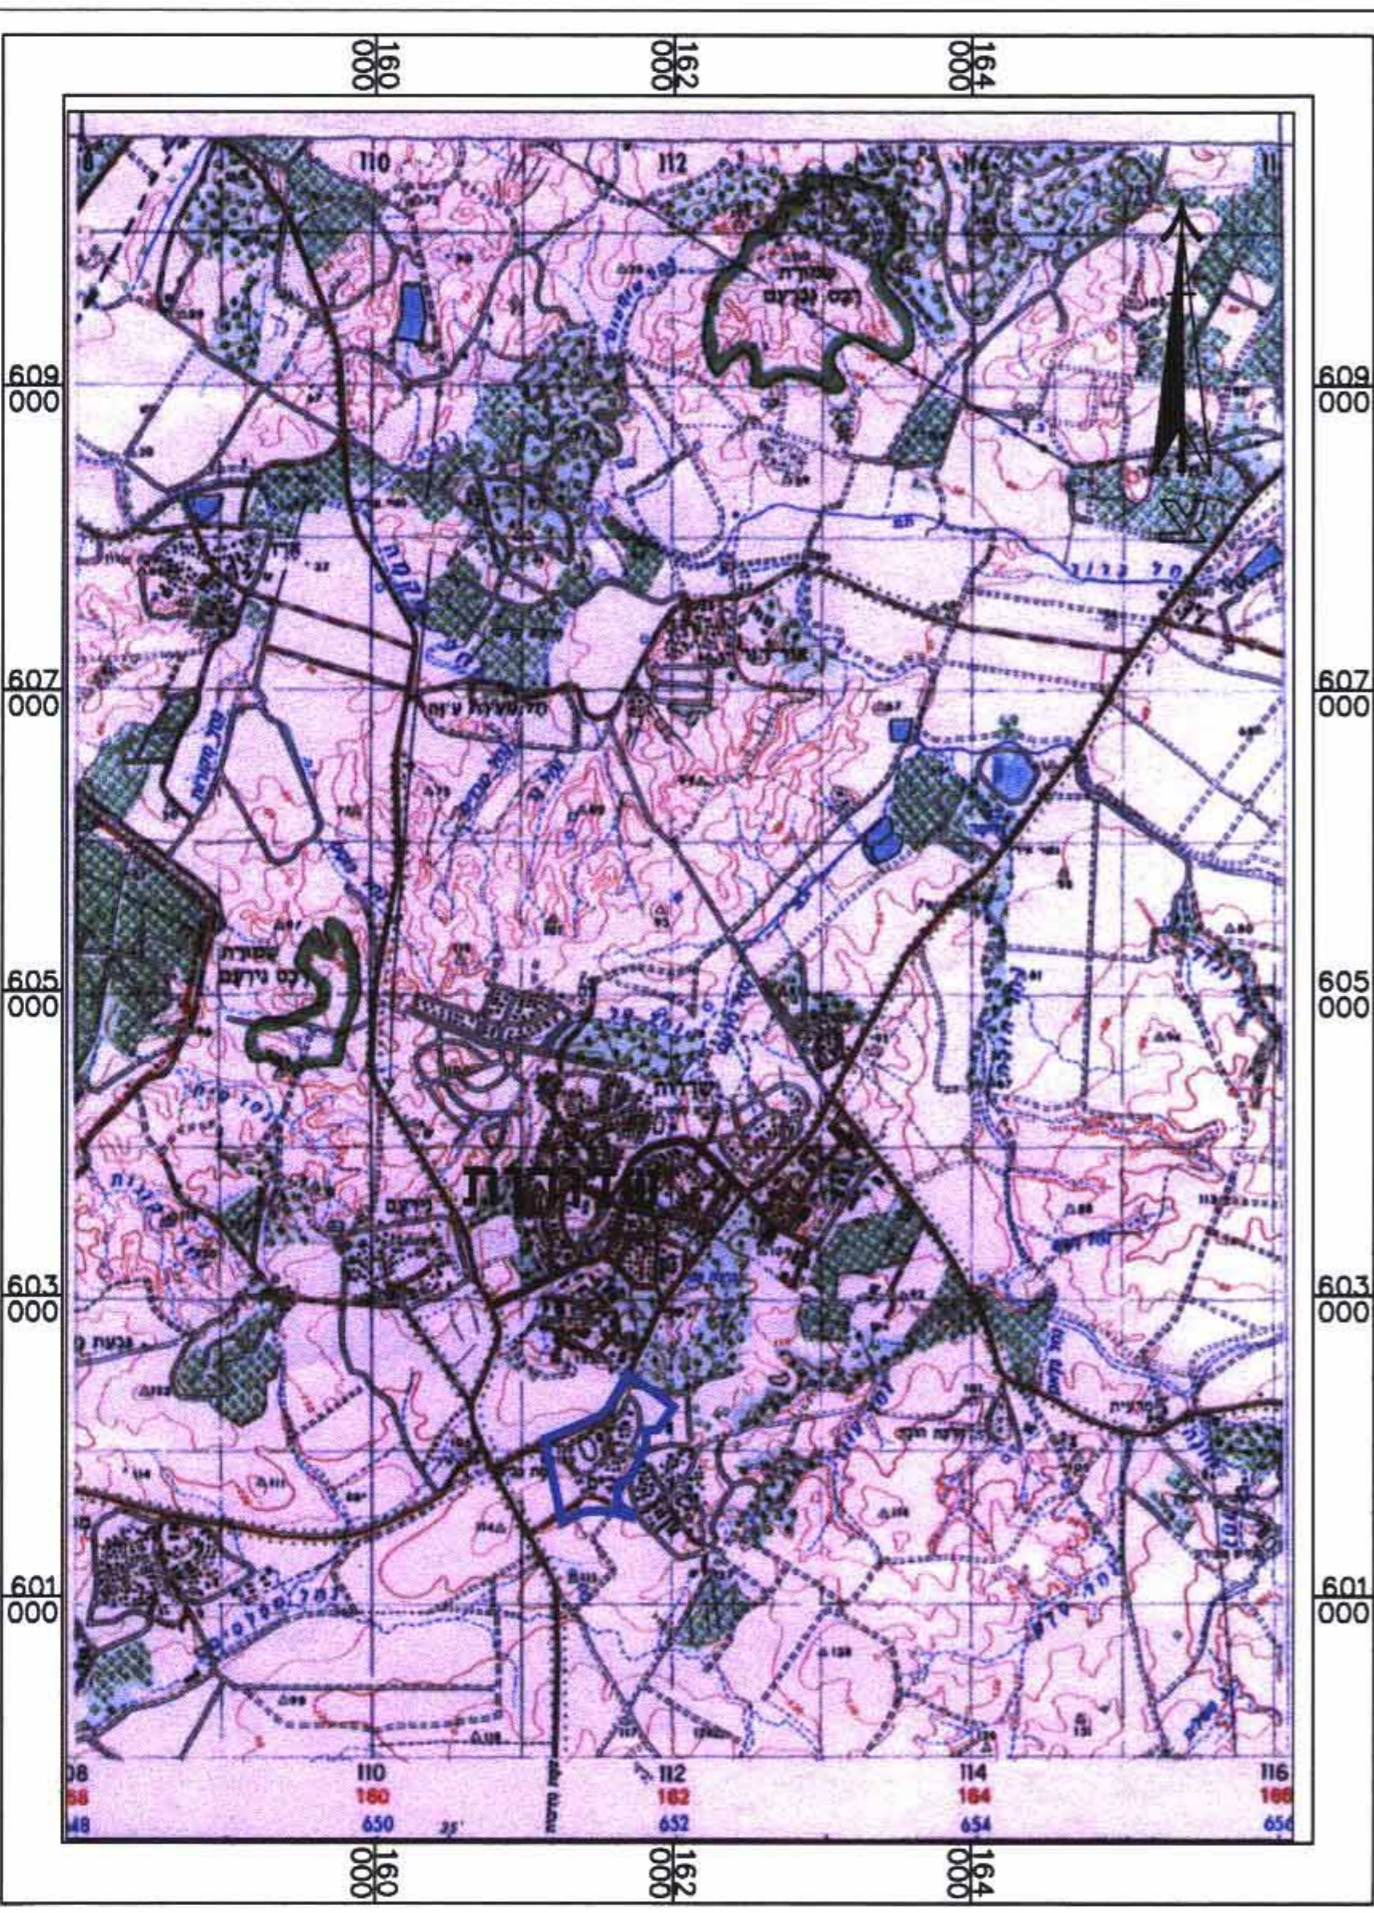


תרשים סביבה ק.מ. 1:50000



תרשים סביבה עפ"י תמ"מ 14/4 ק.מ. 1:50000

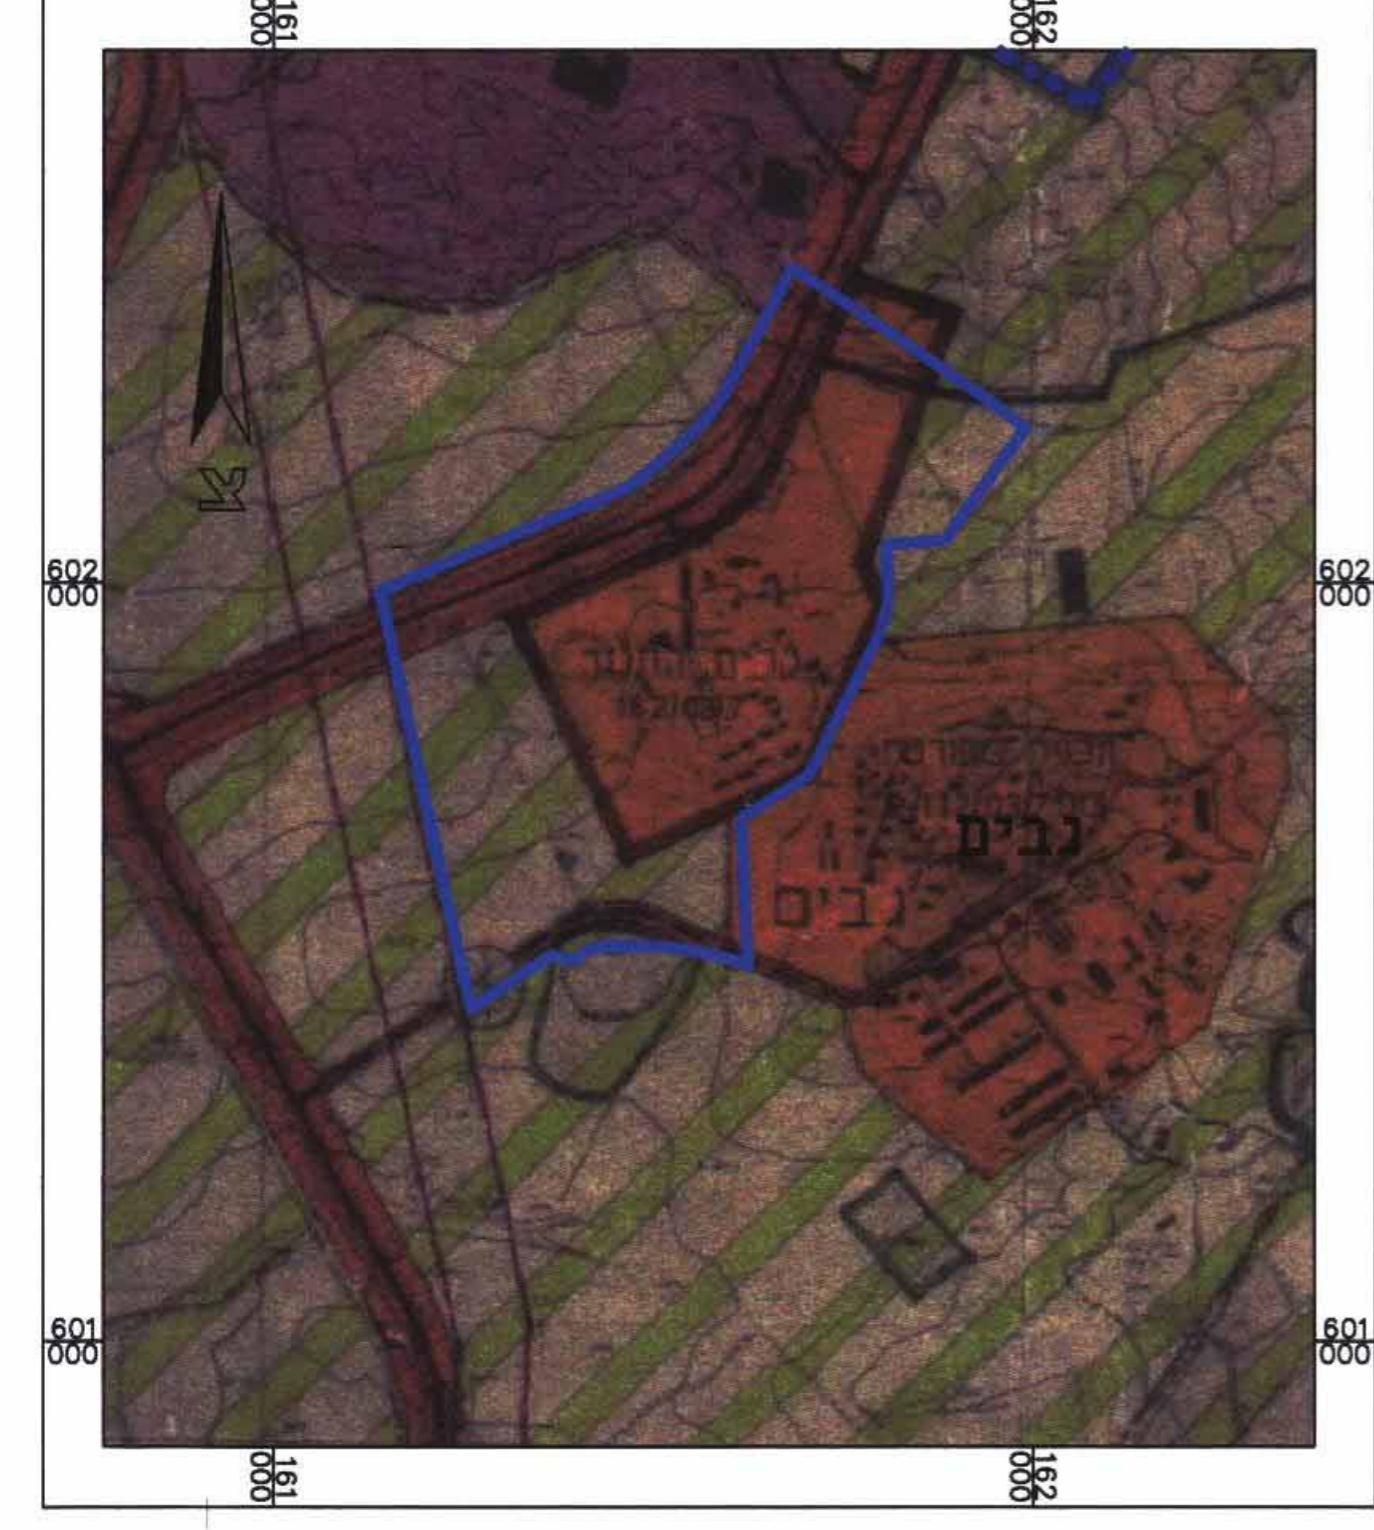

תרשים סביבה עפ"י 303/02/7 קנה מידה 1:10000

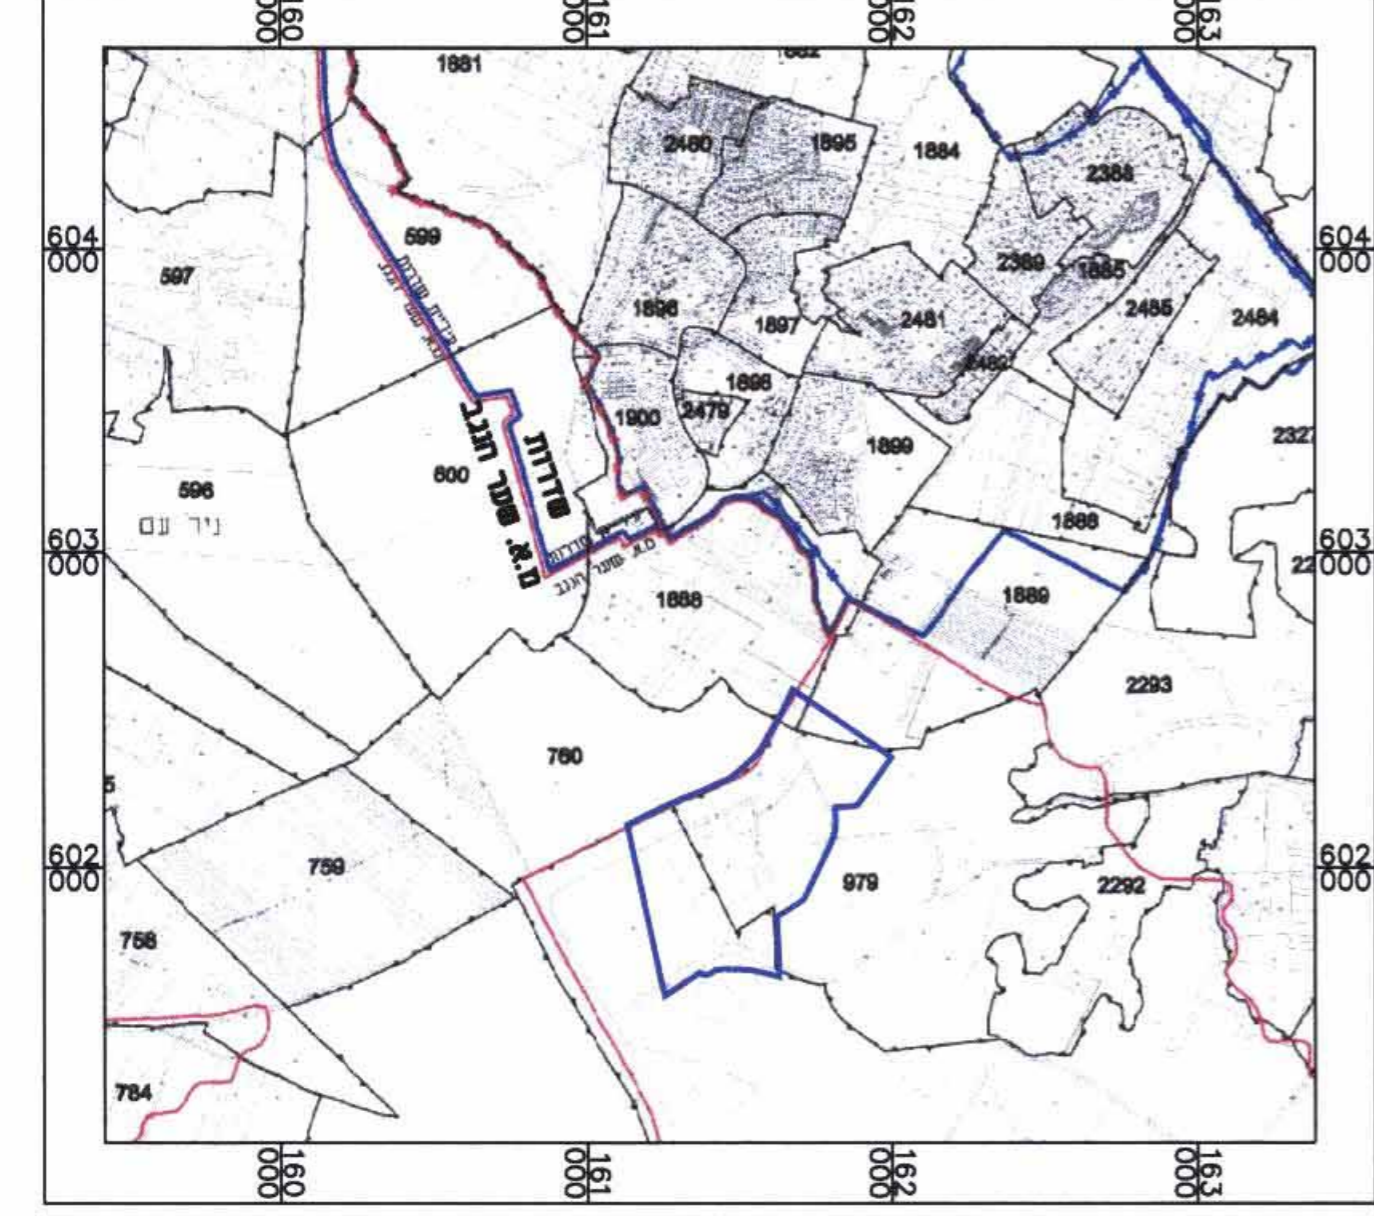

תרשים סביבה גבול שיפוט שדרות- מ.א שער הנגב קנה מידה 1:25000