

תכנית מס' 37\169\03\5

מגרש מגורים ברח' חז'יל 19 שכי ב', באר-שבע

תשרים

איחוד וחלוקה	סמכות ראשית	סוג התכנית	חיתום והרשאות
ללא איחוד וחלוקה	ועדה מחוזית תכנית מפורטת	תכנית שטח	מכוחה להוציא רישום והרשאות

מחזור:

מרחב תכנון מקומי: באר שבע

רשות מקומית: באר שבע

ישור: באר שבע

שטח התכנית: 1926 ד'

קנה מידה: 1:250

גושים וחלקות בתכנית:

גוש	סוג הגוש	חלקות בשלמותן	חלקי חלקות
38070	מוסדר	28	83, 84, 77

חותמות מוסד התכנון:

הדגה על אישור התכנית מס' 169/03/37
כריסטיאן בולקוס, משרד המרחב, תאריך: 16/10/08

שלב: מילוי תאים לחתום תוקף מהדורה: 1 תאריך: 10/03/08

שמות וחתימות:


מנהל התכנית	ניסן דיון	חתימה
מנהל תכנון	דוד חז'יל 19, שכי ב', באר שבע	דוא"ל
מנהל תכנון	050-7221198	דוא"ל
בעלים	מנהל מרקעי ישראל	חתימה
בעלי עניין בקרקע	רח' התקווה 4, קרית הממשלה, ב"ש	חתימה
חוקר	ניסן דיון	חתימה
עורך התכנית	אדרי רבינוביץ ויקטור	חתימה
מודד	בובליק גיא (לאה)	חתימה

טבלת שטחים


מחצית מאושר	מחצית מוצע
היעוד	היעוד
מגורים א'	מגורים א'
דרכים	דרכים
סה"כ	סה"כ

הערות:

תרשים סביבה

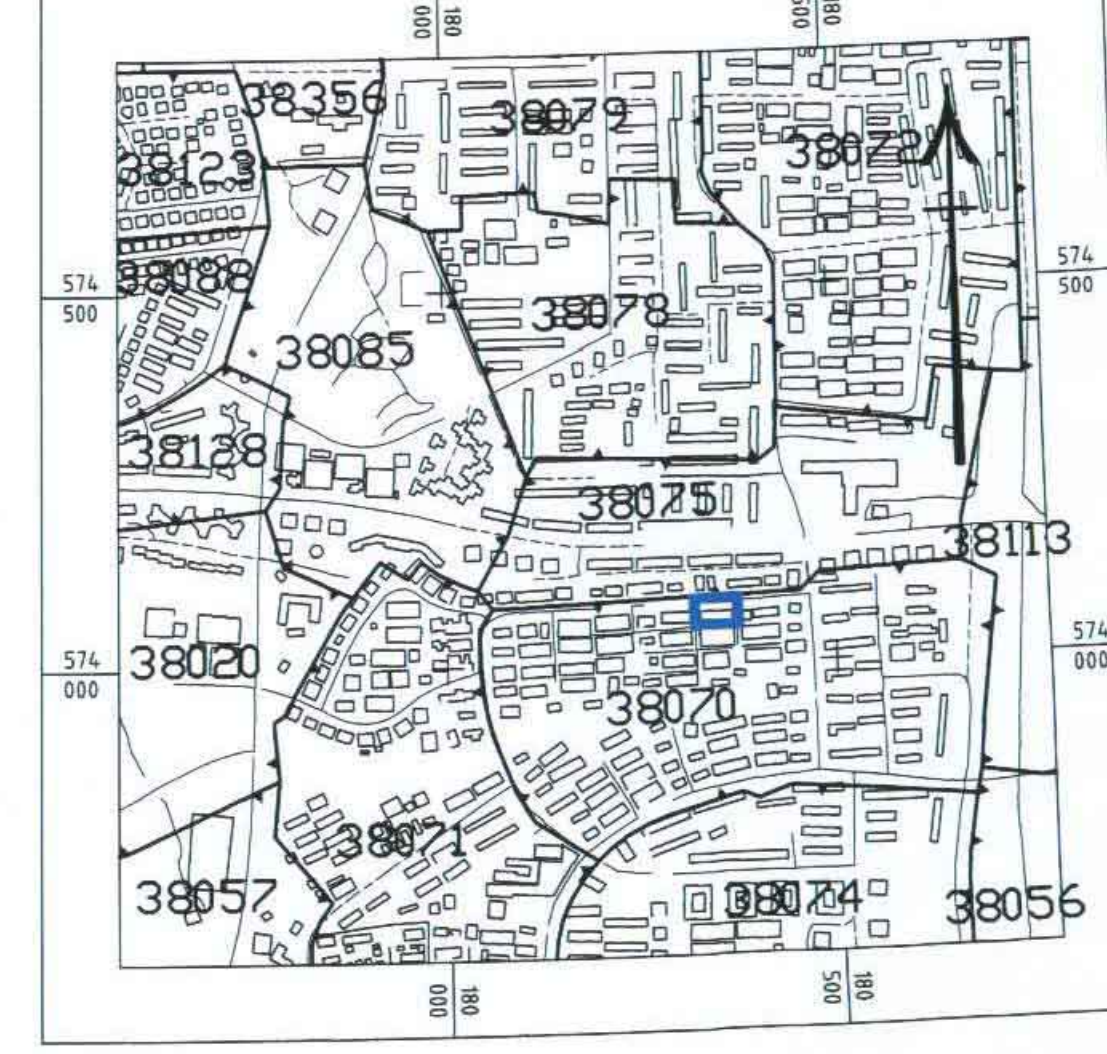

תרשים סביבה

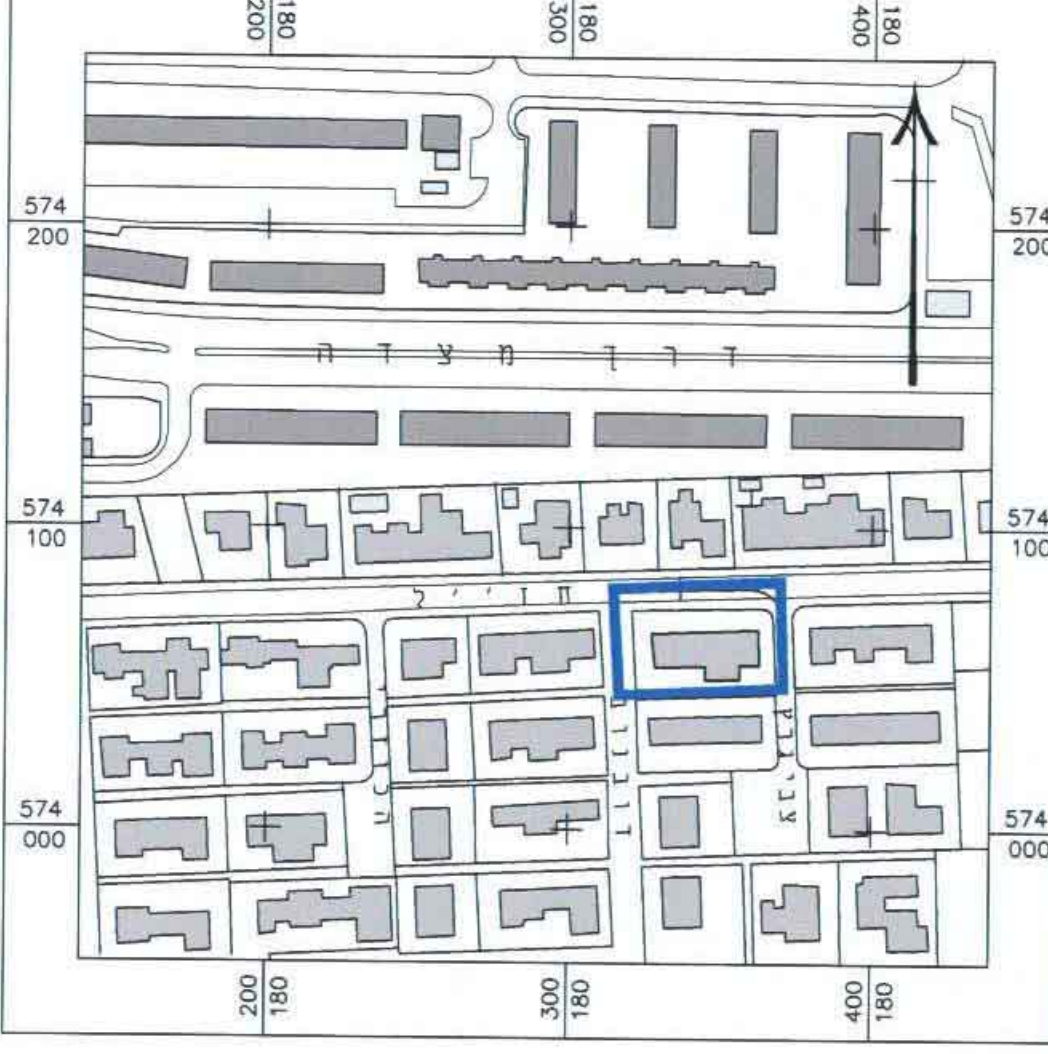


מצב מאושר



מקרא מצב מאושר

- גבול התכנית
- גבול תכנית מאושרת
- אזור מגורים א'
- דרך מאושרת
- שביל הולכי רגל
- מבנה קיים
- מס' גוש
- מספר חלקה
- גבול חלקה
- מספר מגרש
- גבול תא שטח ומספרו
- מספר הדרך
- קו בניין
- רוחב הדרך
- הערה: ייעודים שלא עפ"י נוהל מבא"ת


מצב מוצע

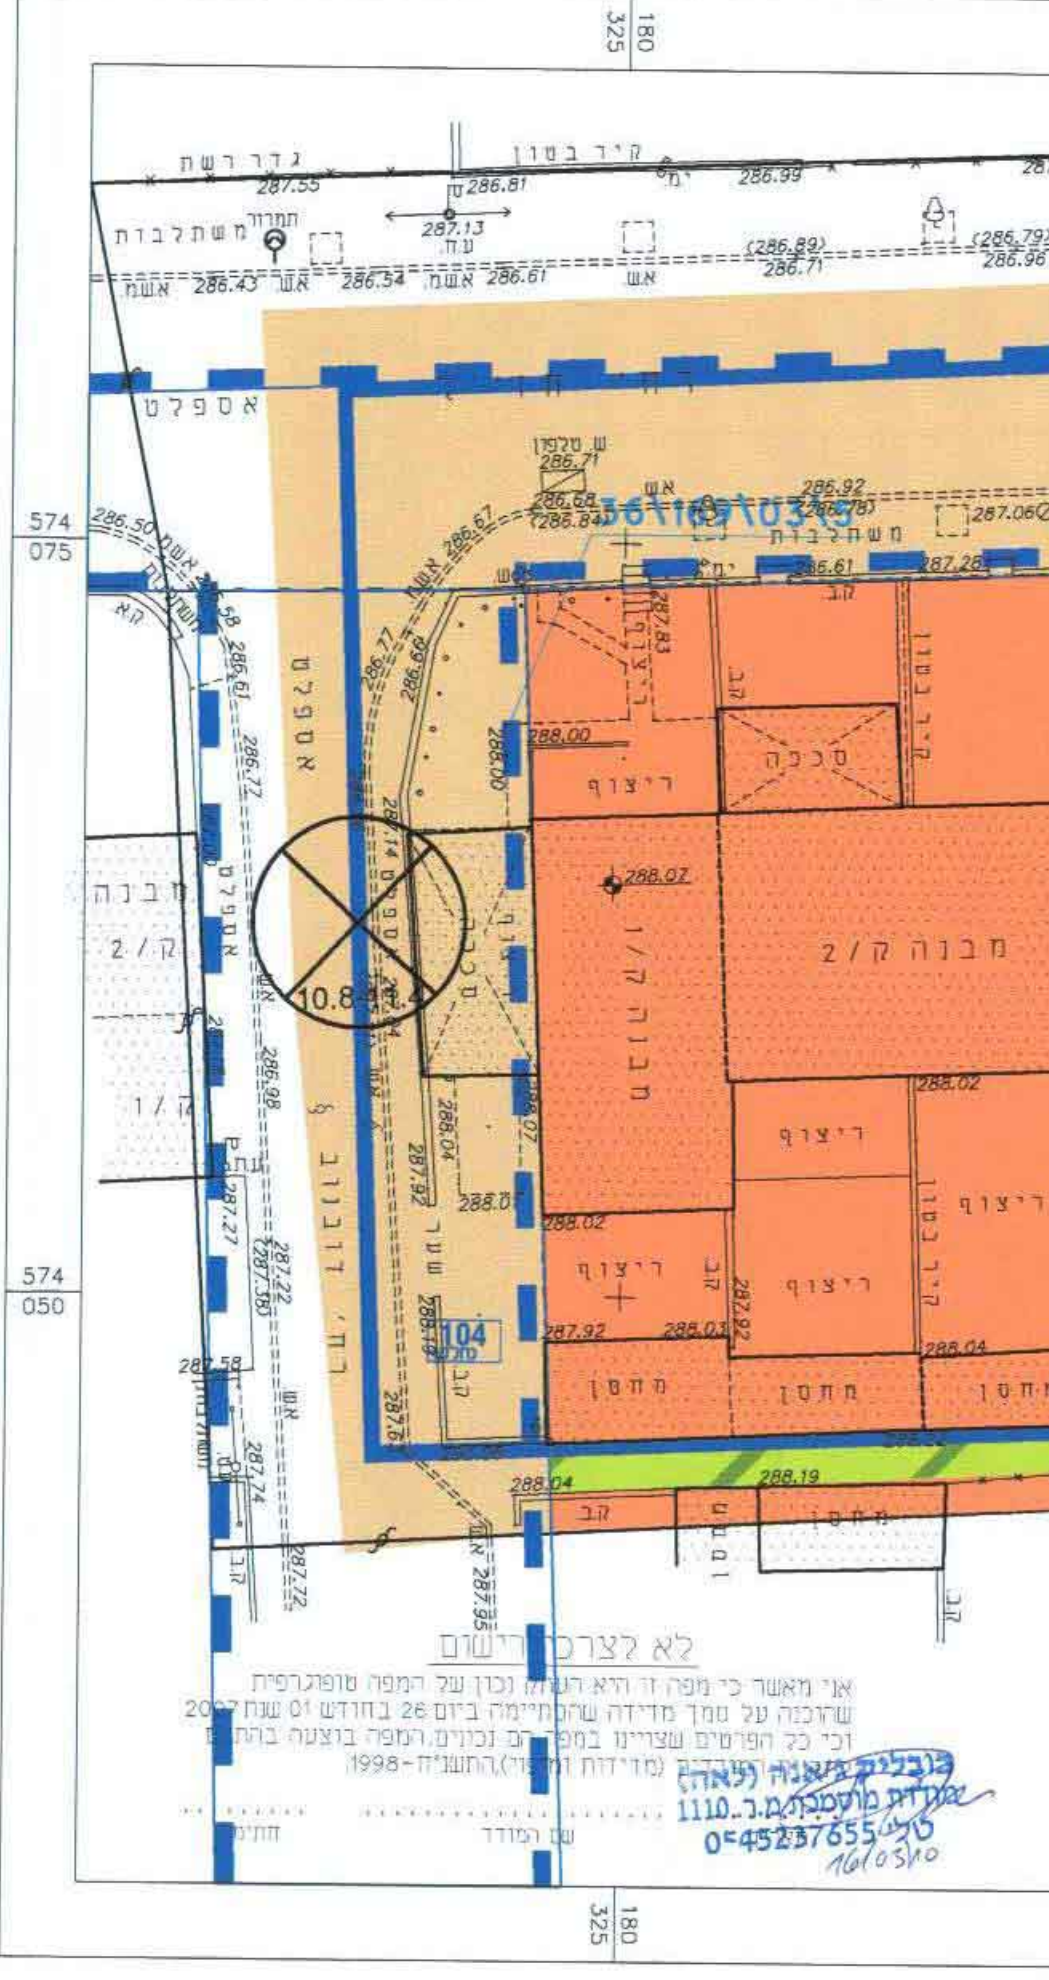

מקרא מצב מוצע

- גבול התכנית
- אזור מגורים א'
- דרך מאושרת
- מבנה קיים
- קו בנין
- מבנה להריסה
- מס' גוש
- מספר חלקה
- מספר מגרש
- גבול חלקה
- גבול תא שטח ומספרו
- מספר הדרך
- קו בניין
- רוחב הדרך
- הערה: ייעודים שלא עפ"י נוהל מבא"ת

מצב מוצע

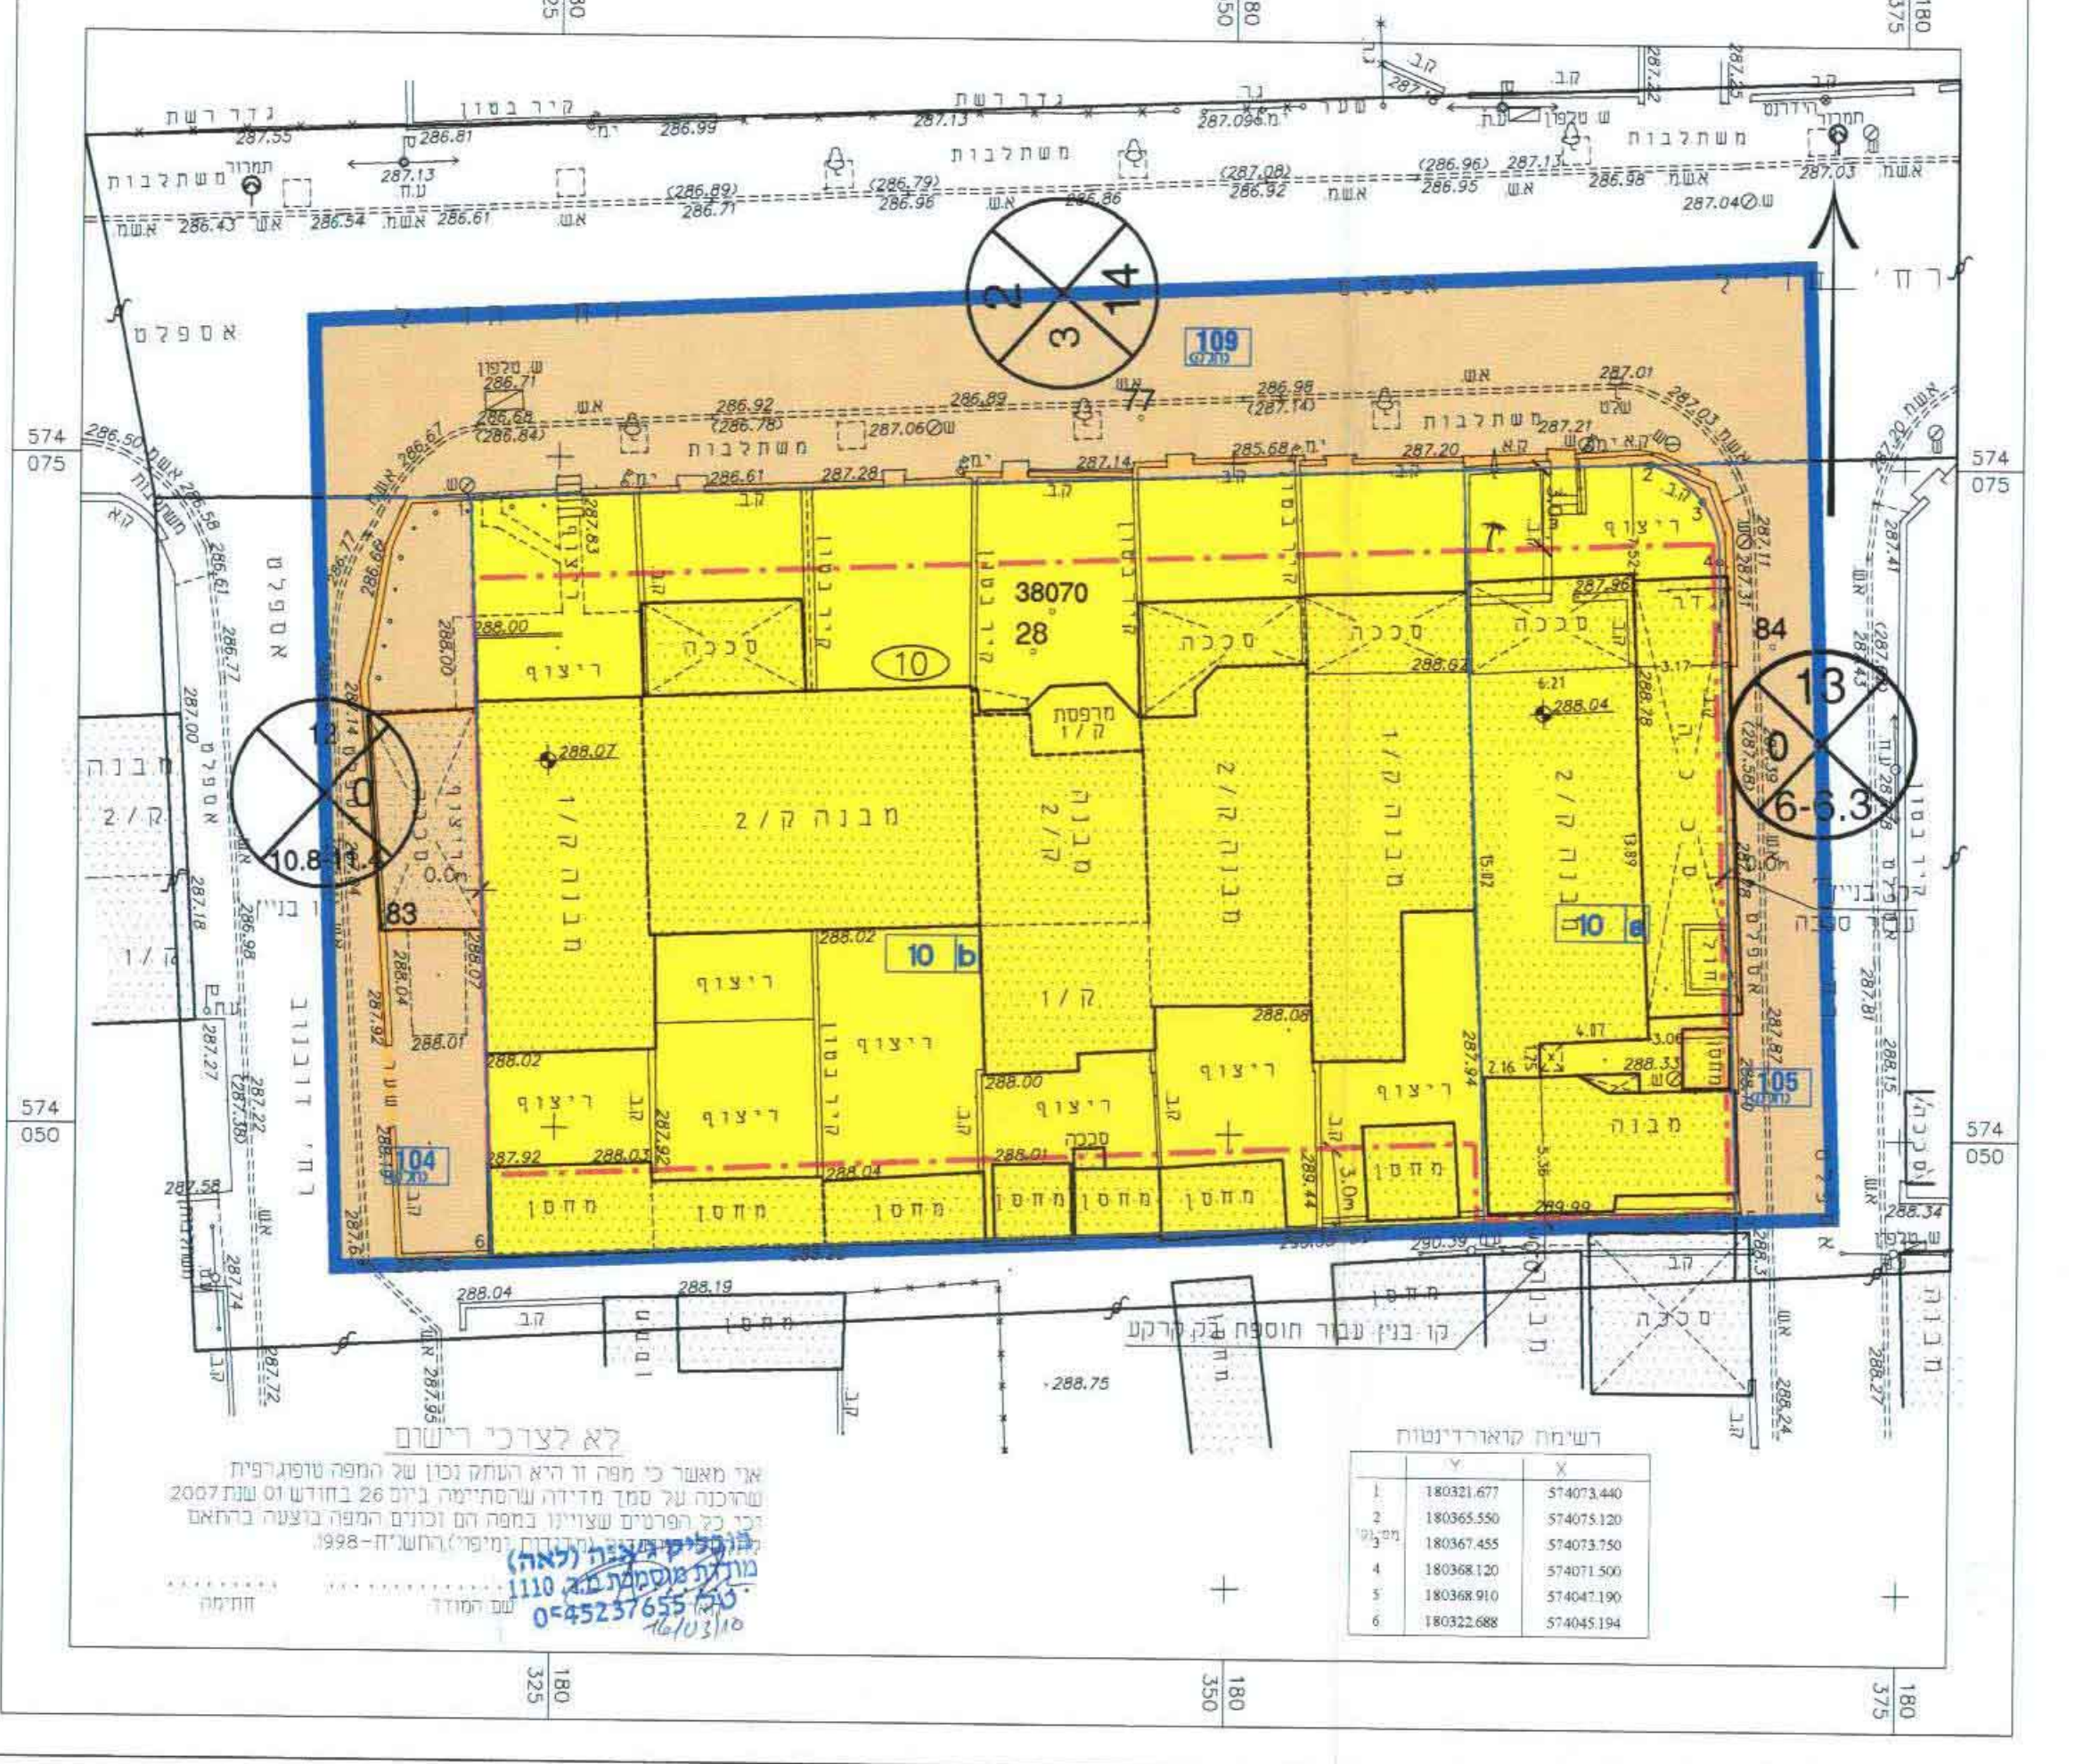

מקרא מצב מוצע

- גבול התכנית
- אזור מגורים א'
- דרך מאושרת
- מבנה קיים
- קו בנין
- מבנה להריסה
- מס' גוש
- מספר חלקה
- מספר מגרש
- גבול חלקה
- גבול תא שטח ומספרו
- מספר הדרך
- קו בניין
- רוחב הדרך
- הערה: ייעודים שלא עפ"י נוהל מבא"ת