


מצב מוצע ק.מ. 1:1000



מקרא מצב מוצע

-

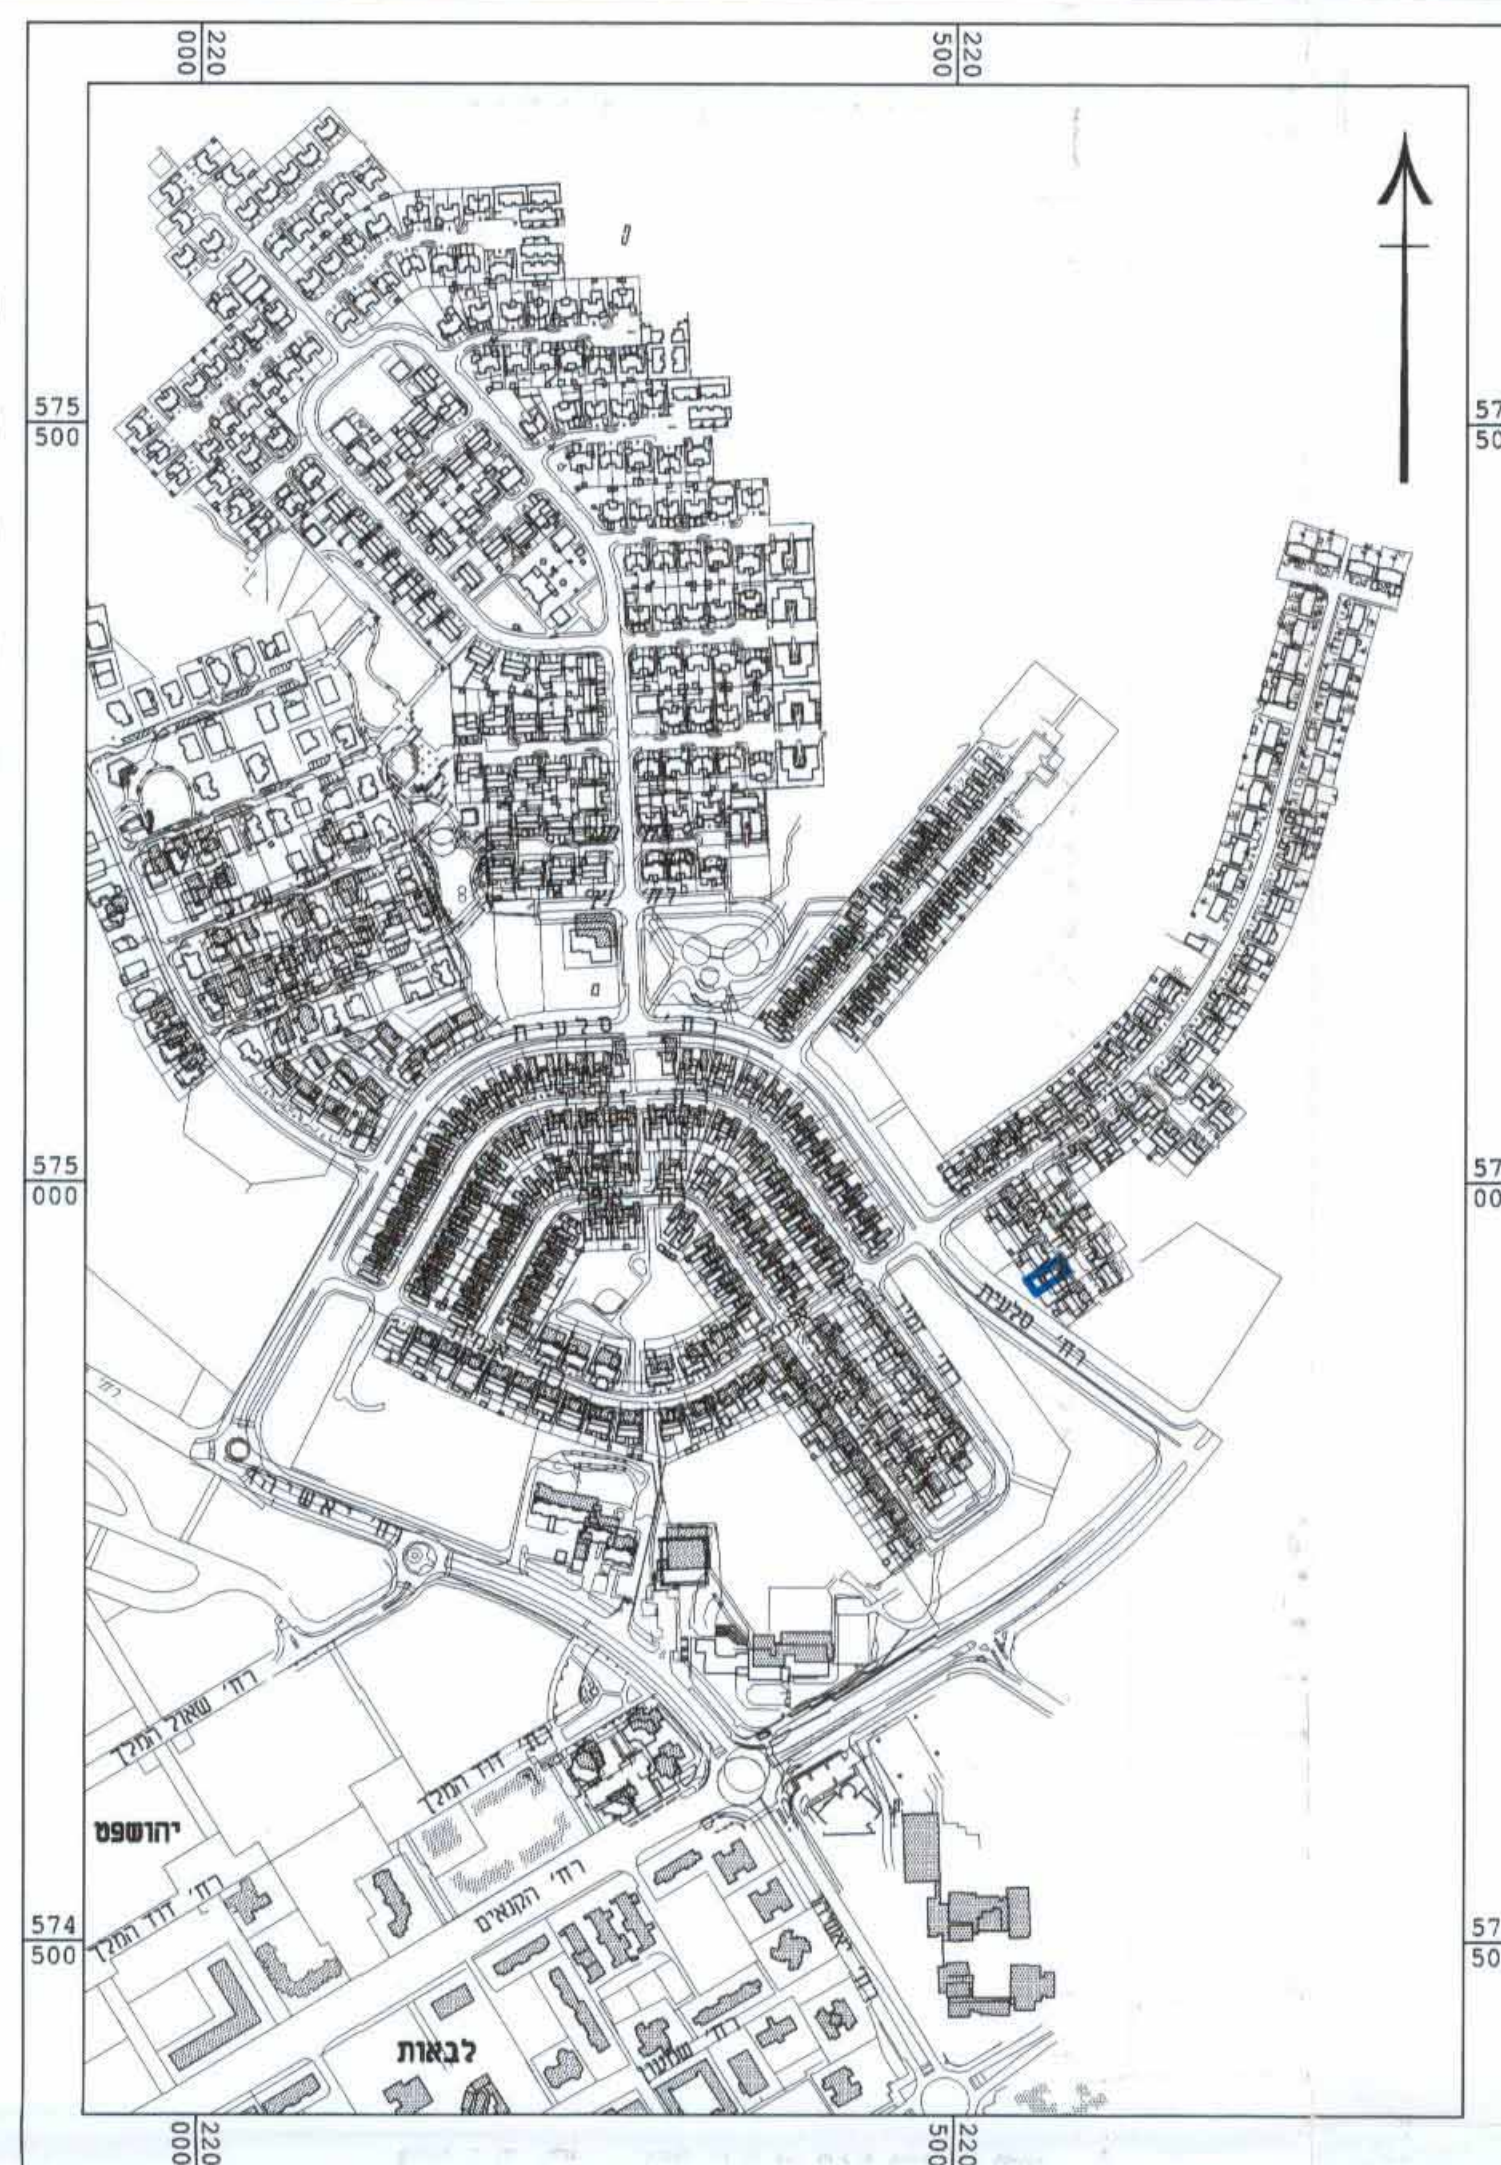

תכנית מס' 149\03\24

מגרש ב120 ברז'י אנקור - שכונת מעוף - ערד

תכנית מפורטת

תשריט

איחוד וחלוקה	סמכות ראשית	אופי התכנית
ללא איחוד וחלוקה	ועדה מחזורית	תכנית שמכוחה ניתן להוציא ריתרים או הרשאות

מחזור : דרום
מרחב תכנון מקומי : ערד
רשות מקומית : ערד
מקום : רחי אנקור שכי מעוף, ערד
נ.צ. מרכזי 574940, 220565
שטח התכנית : 213 מ"ר
קנה מידה: 1 : 1000

גושים וחלקות בתכנית:

גוש	סוג הגוש	חלקות בשלמותן	חלקי חלקות
38238	מחסר	116	-

משרד הפנים מחוז דרום
הקדמת התעודות וההוצאות 1965
149624
הוצאת התעודות מיום
הקדמת התעודות וההוצאות 1965
101520
הוצאת התעודות וההוצאות 1965

תכנית זו נדונה
בועדה המקומית
ביום 10/12/07
משיבב מס' 97789
הוחלט:

שלב: מילוי תנאים למתן תוקף מהדורה: 1 תאריך: 13.06.10

שמות וזתימות :

	דוד יעשכרי ת.ז. 008479396	שם:	ד"ר ומגיש התכנית
	רח' אנקור 8/2, עדר	סמל:	
י.נ. 10000000000000000000 08-9972733 -	דואר	שולח:	


ועל עניין
בקרע

[illegible]

עורך התכנית

	זמנית: 25414	מס': א. פרקע, אדריכלית, מס' רשיון 25414	עורך התכנית
	עדיכילית 25414	מסכת: ת.ד. 482 ערד, 89104	
דחיי	מסמט: 08-9953567	מסמט: 08-9956802	

מצב מאושר ק.מ. 1:1000

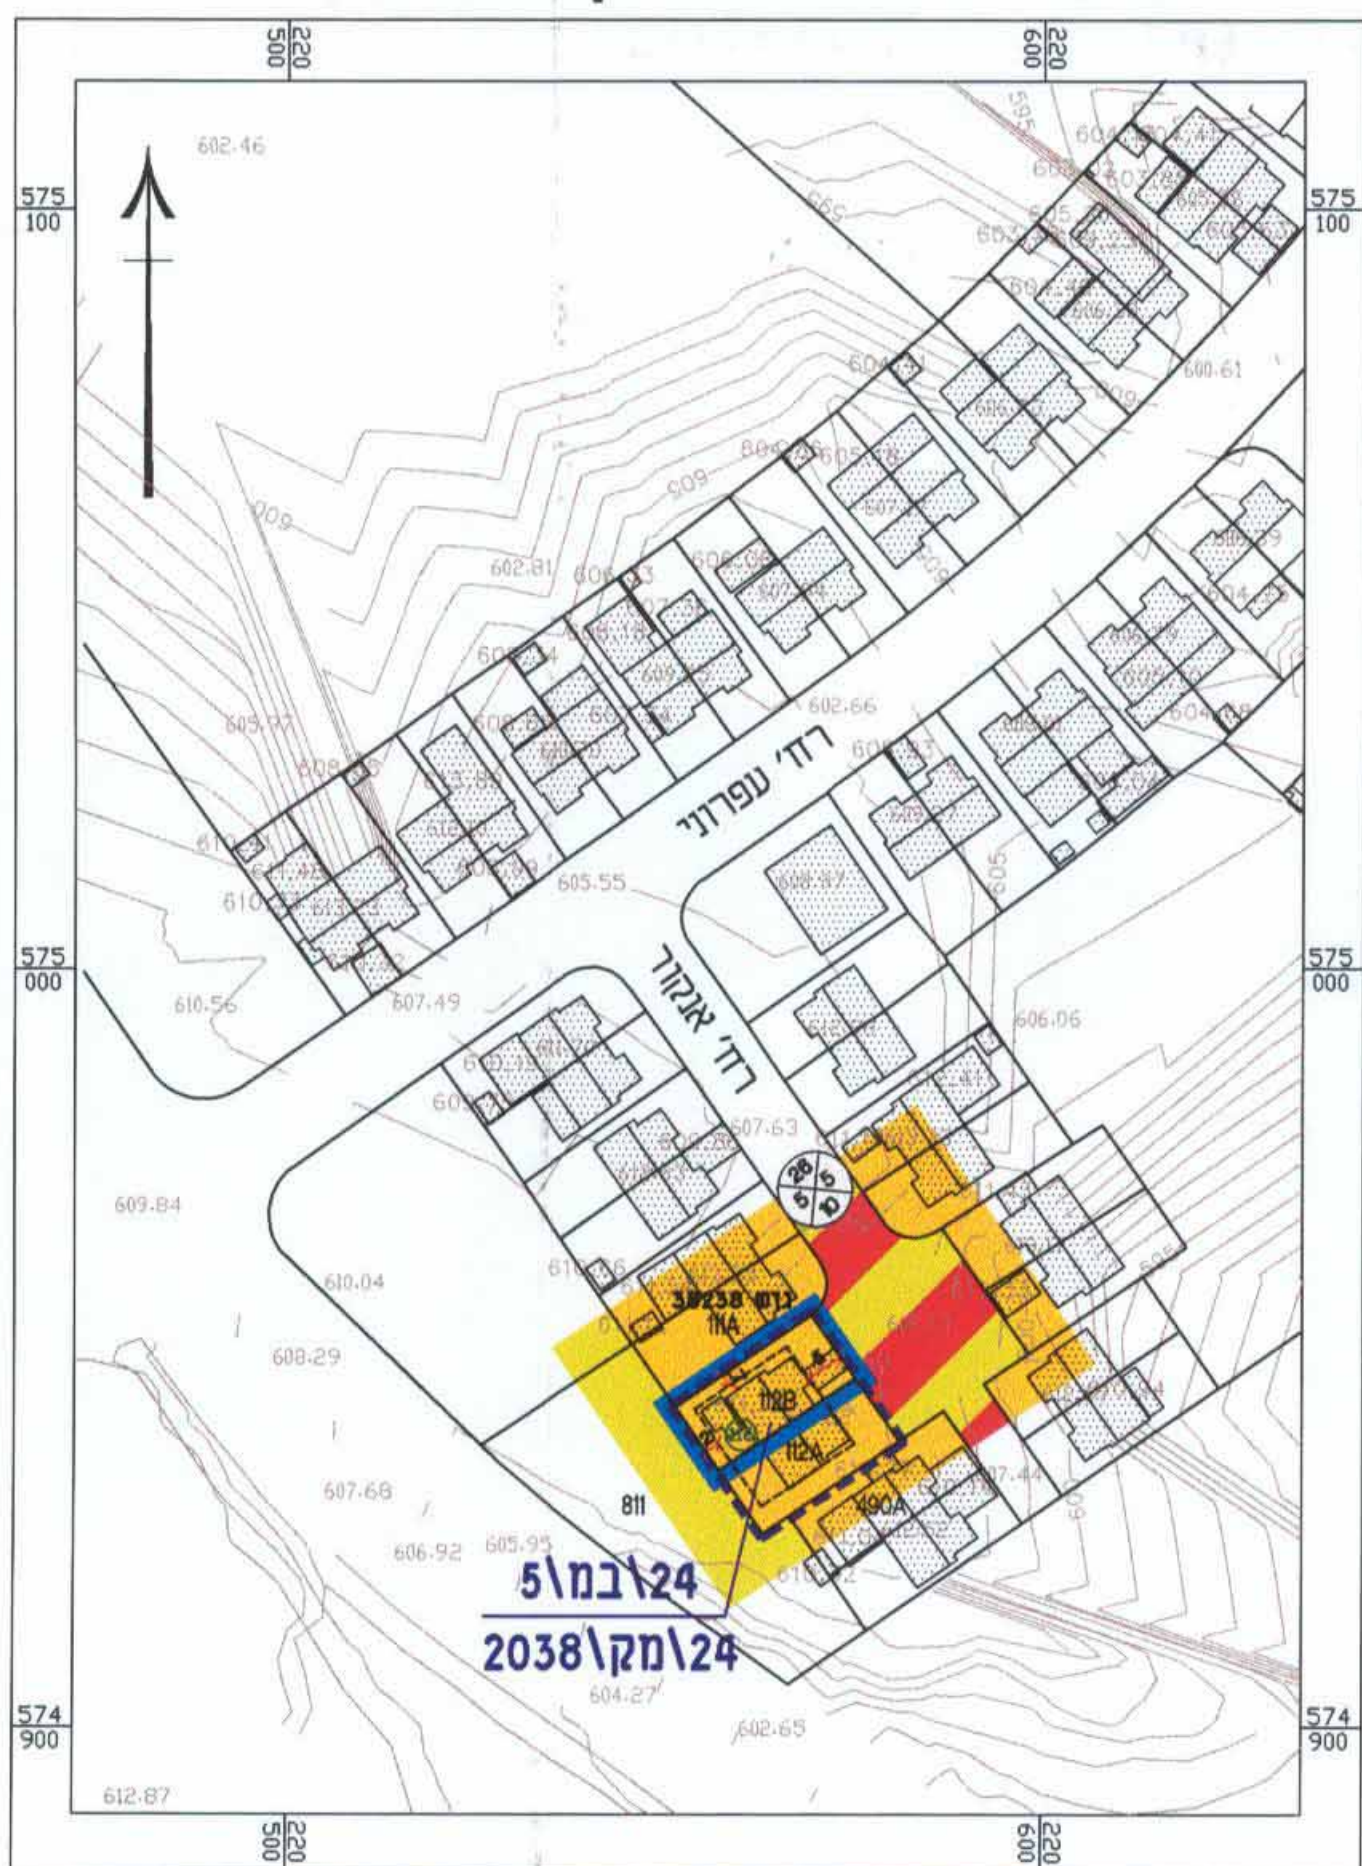

מקרא מצב מאושר

- | | |
|---|--------------------------------|
|  | גבול התכנית |
|  | גבול תכנית מאושרת |
|  | מספר תכנית מאושרת |
|  | אזור מגורים א' |
|  | שטח ציבורי פתוח |
|  | דרך משולבת |
|  | קו בנין |
|  | מבנה קיים |
|  | מספר מגרש |
|  | מספר חלקה |
|  | מס' דרך
קו בנין
רוחב דרך |

תרשים התמצאות ק.מ. 1:5000

טבלת שטחים:

מצב מוצע			מצב מאושר		
שסח ב- %	שסח בס"ר	מס' תח' שסח	שסח ב- %	שסח בס"ר	מס' תח' שסח
100	213	112 ב'	100	213	112 ב'
100	213	מחיר	100	213	מחיר

[illegible]