


- מקרא מצב מאושר - 1:500**
- גבול התכנית
 - גבול תכנית מאושרת ומספרה 263\03\17
 - גבול מגרש
 - קו בנין
 - מגורים א'
 - דרך מאושרת
 - שצ"פ
 - מבנה קיים
 - מספר מגרש 129
 - מספר חלקה עפי" תרש"צ [10]
 - מספר הדרך
 - מידת קו בניין
 - רוחב הדרך



- מקרא מצב מוצע - 1:500**
- גבול התכנית
 - גבול תא שטח ומספרו 129
 - קו בנין
 - מגורים א'
 - שצ"פ
 - דרך מאושרת
 - מבנה קיים
 - מבנה להריסה
 - מספר מגרש 128
 - מספר חלקה עפי" תרש"צ [11]
 - מספר הדרך
 - מידת קו בניין
 - רוחב הדרך

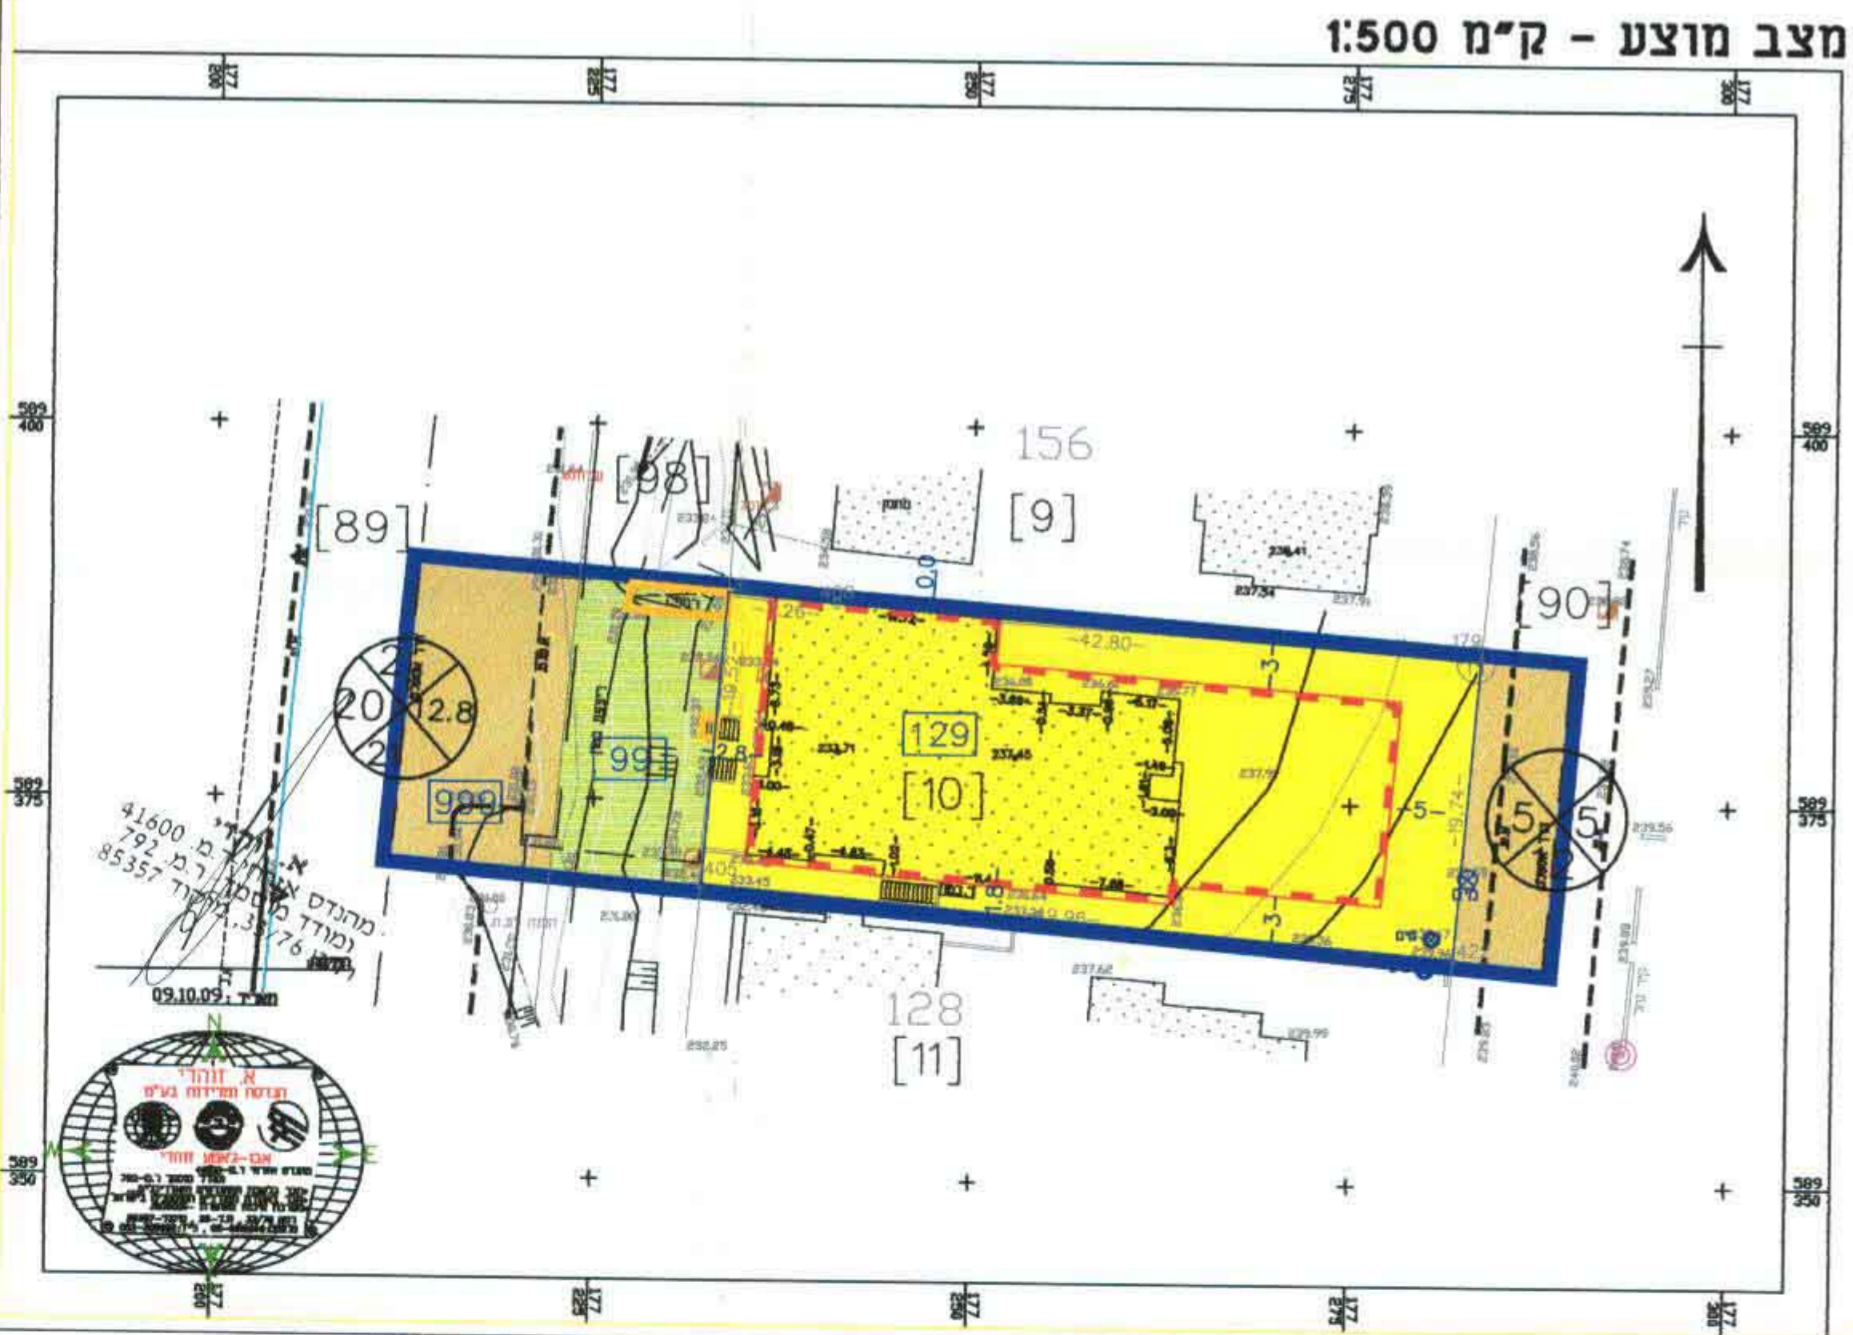

תרשים סביבה

"על רקע העיר רהט בקנה מידה 1:25,000"



תכנית שכונה 7

על רקע מצב קיים קנ"מ - 15000

טבלת שטחים:

| מצב מוצע | | | מצב מאושר | | |
|-------------|-----------------|------------|---------------|----------------|------------|
| ישד | במ"ר | % -ב- | ישד | במ"ר | % -ב- |
| שצ"פ | 99 | 13.00 | שצ"פ | 99 | 13.00 |
| מגורים א' | 129 | 65.42 | מגורים א' (*) | 997 | 65.42 |
| דרך מאושרת | 999 | 21.58 | דרך מאושרת | 999 | 21.58 |
| סה"כ | 1,495.82 | 100 | סה"כ | 1,514.3 | 100 |

(*) שטח המגרש רשום לפי השטח המופיע בתוכנית מאושרת מס' 263/03/17 ואינו מחוזב אנליטית.

תוכנית מס' 423\03\17
מגרש 129, שכונה 7 - רהט
תכנית מפורטת
תשריט

| איחוד וחלוקה | סמכות ראשית | אופי התכנית |
|--------------|-------------|--|
| ללא | ועדה מחוזית | תכנית שמכוונה ניתן להציג את התחרים או הרשאות |

מחזור: דרום
מרחב תכנון מקומי: רהט
רשות מקומית: רהט
שטח התכנית: 1,495.82 מ"ר
קנה מידה: 1:500

נושים וחלקות בתכנית:

| גוש | סוג הגוש | חלקות בשלטון | חלקי חלקות |
|--------|----------|--------------|------------|
| 100623 | רשות | 10 | 90,89,98 |

יש להגיש את התוכנית לרשות המקומית...
החזקה על אישור התכנית מס' 423\03\17...
מחזור: 5 : תאריך: 01.08.2010
מחזור: 5 : תאריך: 01.08.2010

שמות וזחיתמות:

| מניש התכנית | בעלי הזכויות בארץ |
|---|---|
| אבו האני ראג'ר ת"ז: 035100908 שכונה 7 בית 129 רהט מיקוד: 85357 | קרית המושלה רח' התקווה 4 ת.ד. 223 מיקוד: 84101 (ב"ש) 08-6264250 |

| | |
|-------------------|-------------|
| מנהל מקרקעי ישראל | 050-7841895 |
|-------------------|-------------|

| | | | |
|-------------|---|------------|-------------|
| עורך התכנית | א.זוהרי וגדסה ומדירות בע"מ רח' שני 33 בית 76 מיקוד: 33776 zohde@zahav.net.il | 08-9910649 | 050-5305686 |
|-------------|---|------------|-------------|

| | | | |
|------|--|------------|-------------|
| מודד | אבו ניאמע זוהרי רח' שני 33 בית 76 מיקוד: 33776 zohde@zahav.net.il | 08-9910649 | 050-5305686 |
|------|--|------------|-------------|