

תכנית מסי 7\מק\2126

מגרש מגורים מסי 112, מושב תדהר

לשכת התכנון והנדסה
משרד הפנים-מחוז דרום
13.06.78
נתקבל

תשריט

איחוד וחלוקה	סמכות ראשית	סוג התכנית	היתרים או הרשאות
ללא איחוד וחלוקה	ועדה מקומית	תכנית מפורטת לפי סעיף 62 א' (5)	תכנית שניון מסוכה לרציף א' ירושים או הרשאות

מחזור : דרום
מרחב תכנון מקומי : שמעונים
ישוב : תדהר
רשות מקומית : שמעונים
שטח התכנית : 543 מ"ר
קנה מידה : 1 : 250

גושים וחלקות בתכנית:

גוש	סוג הגוש	חלקת הגוש	חלקות בשלמותן	חלקי חלקות
100394	מוסדר	חלק מרגוש	-	1

זוהר ארמוני
מועדון תרבות וספורט
מרכז תרבות וספורט
08-6499959
08-6497574
חתימת מודד

חותמות מוסד התכנון :

ועדה מקומית "שמעונים"
ישיבת תורה ומצוות
ת.ד. 237 מעלים
פ.ד. 050-9444315
20/11/01
חתימת ועדה


שלב : הגשה מהדורה : 3 תאריך : 02-12-09

שמות וחתומות :

חתימה	שם	מס' ת.ד.	מס' פ.ד.	מס' טלפון
2	דוד ומירב כהן	237 מעלים	050-9444315	
חתימה	שם	מס' ת.ד.	מס' פ.ד.	מס' טלפון
דואר	משה מרקוני ישראל	4 קרית רוממלה, ב"ש	08-6264353	08-6264250
חתימה	שם	מס' ת.ד.	מס' פ.ד.	מס' טלפון
דואר	דוד ומירב כהן	237 מעלים	050-9444315	
חתימה	שם	מס' ת.ד.	מס' פ.ד.	מס' טלפון
דואר	מיכאל זוהר	307 מעלים ת.ד.	08-9942300	08-9948299
חתימה	שם	מס' ת.ד.	מס' פ.ד.	מס' טלפון
דואר	אום ארמוני	מרכז הוגב 8 ב"ש	08-6499959	08-6497574


טבלת השטחים :

מצב מאושר		מצב מוצע	
יעוד	נו"ר	יעוד	מ"ר
מגורים א'	540	מגורים א'	543
סה"כ	540	סה"כ	543

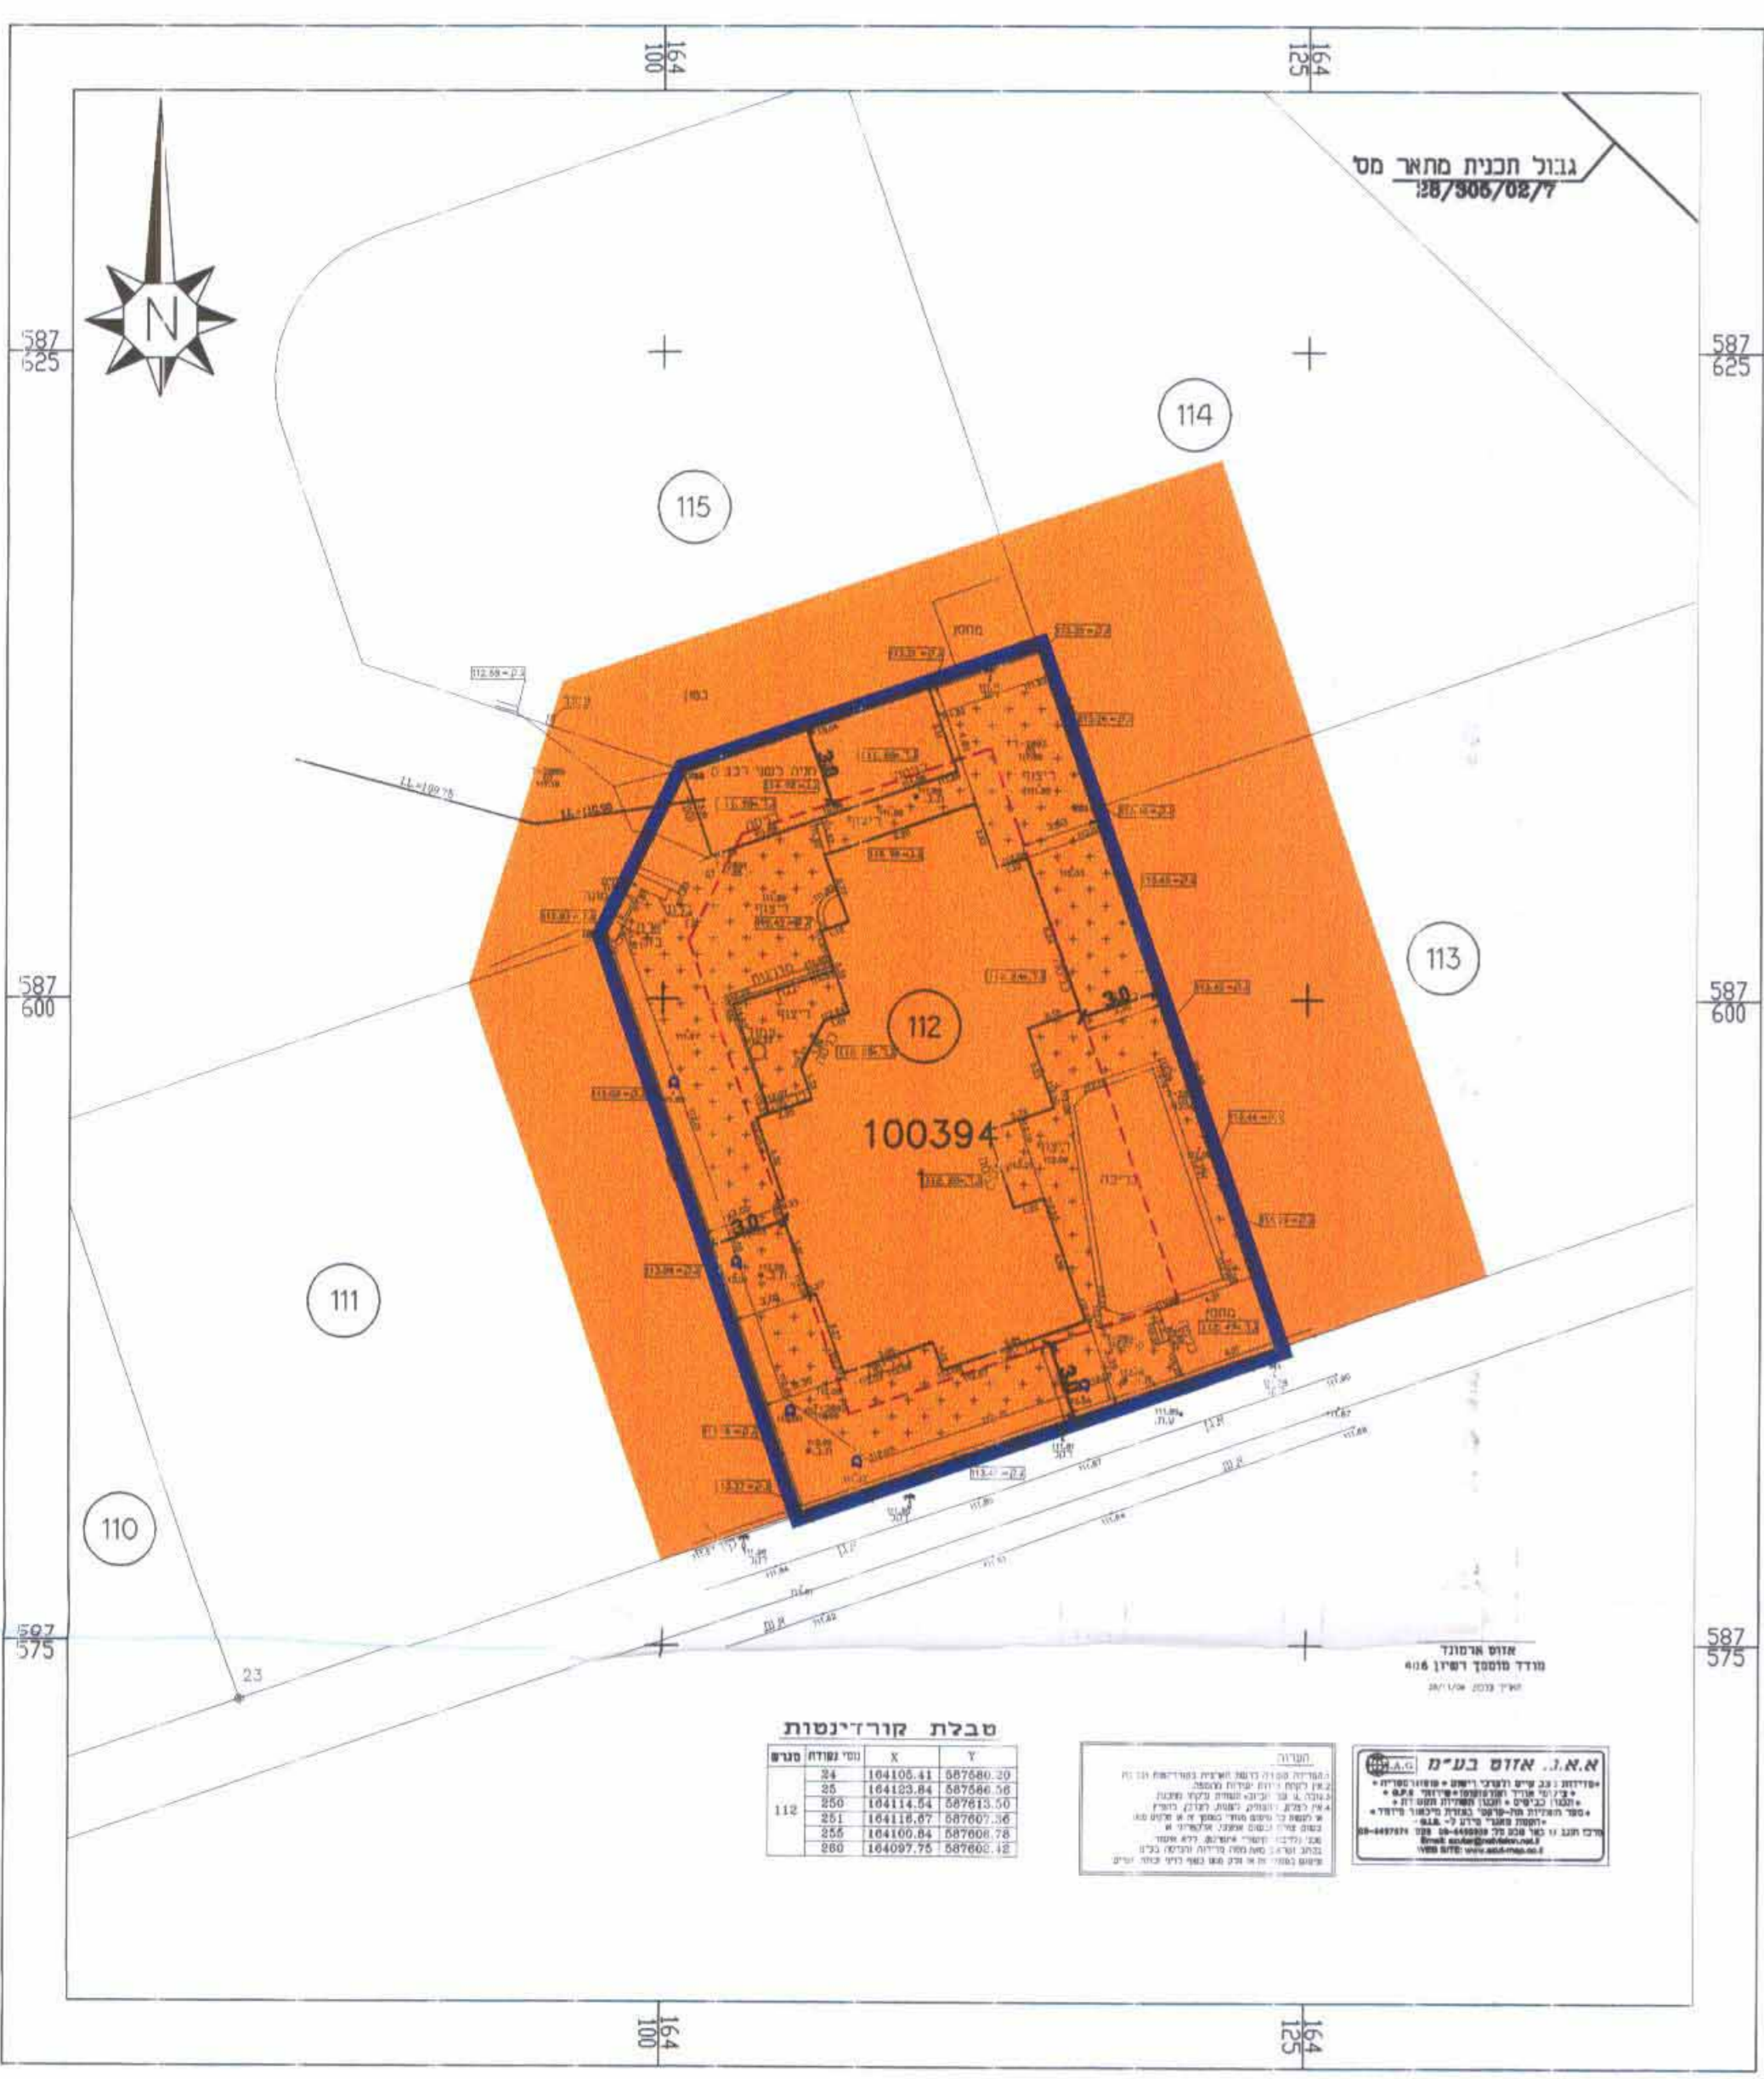


מקרא מצב מאושר

- גבול התכנית
- קו בניין
- איזור מגורים א'
- מבנה קיים
- 112 מספר מגרש
- 1 מספר חלקה
- 100394 מספר גוש
- 006 גבול גוש
- 5 מספר הדרך
- 00 קו בניין רוחב הדרך

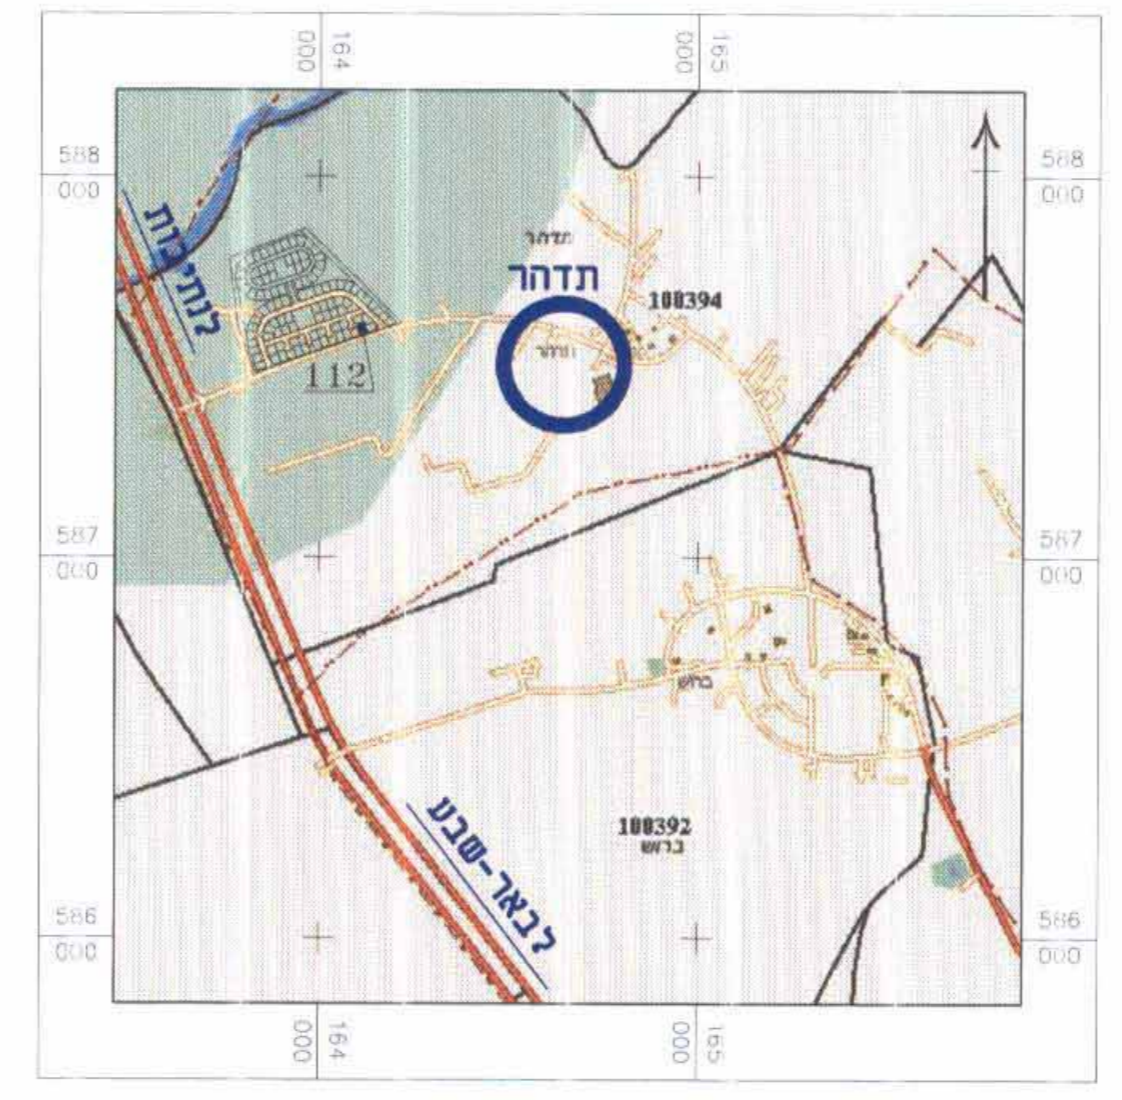


תרשים סביבה 1:20000

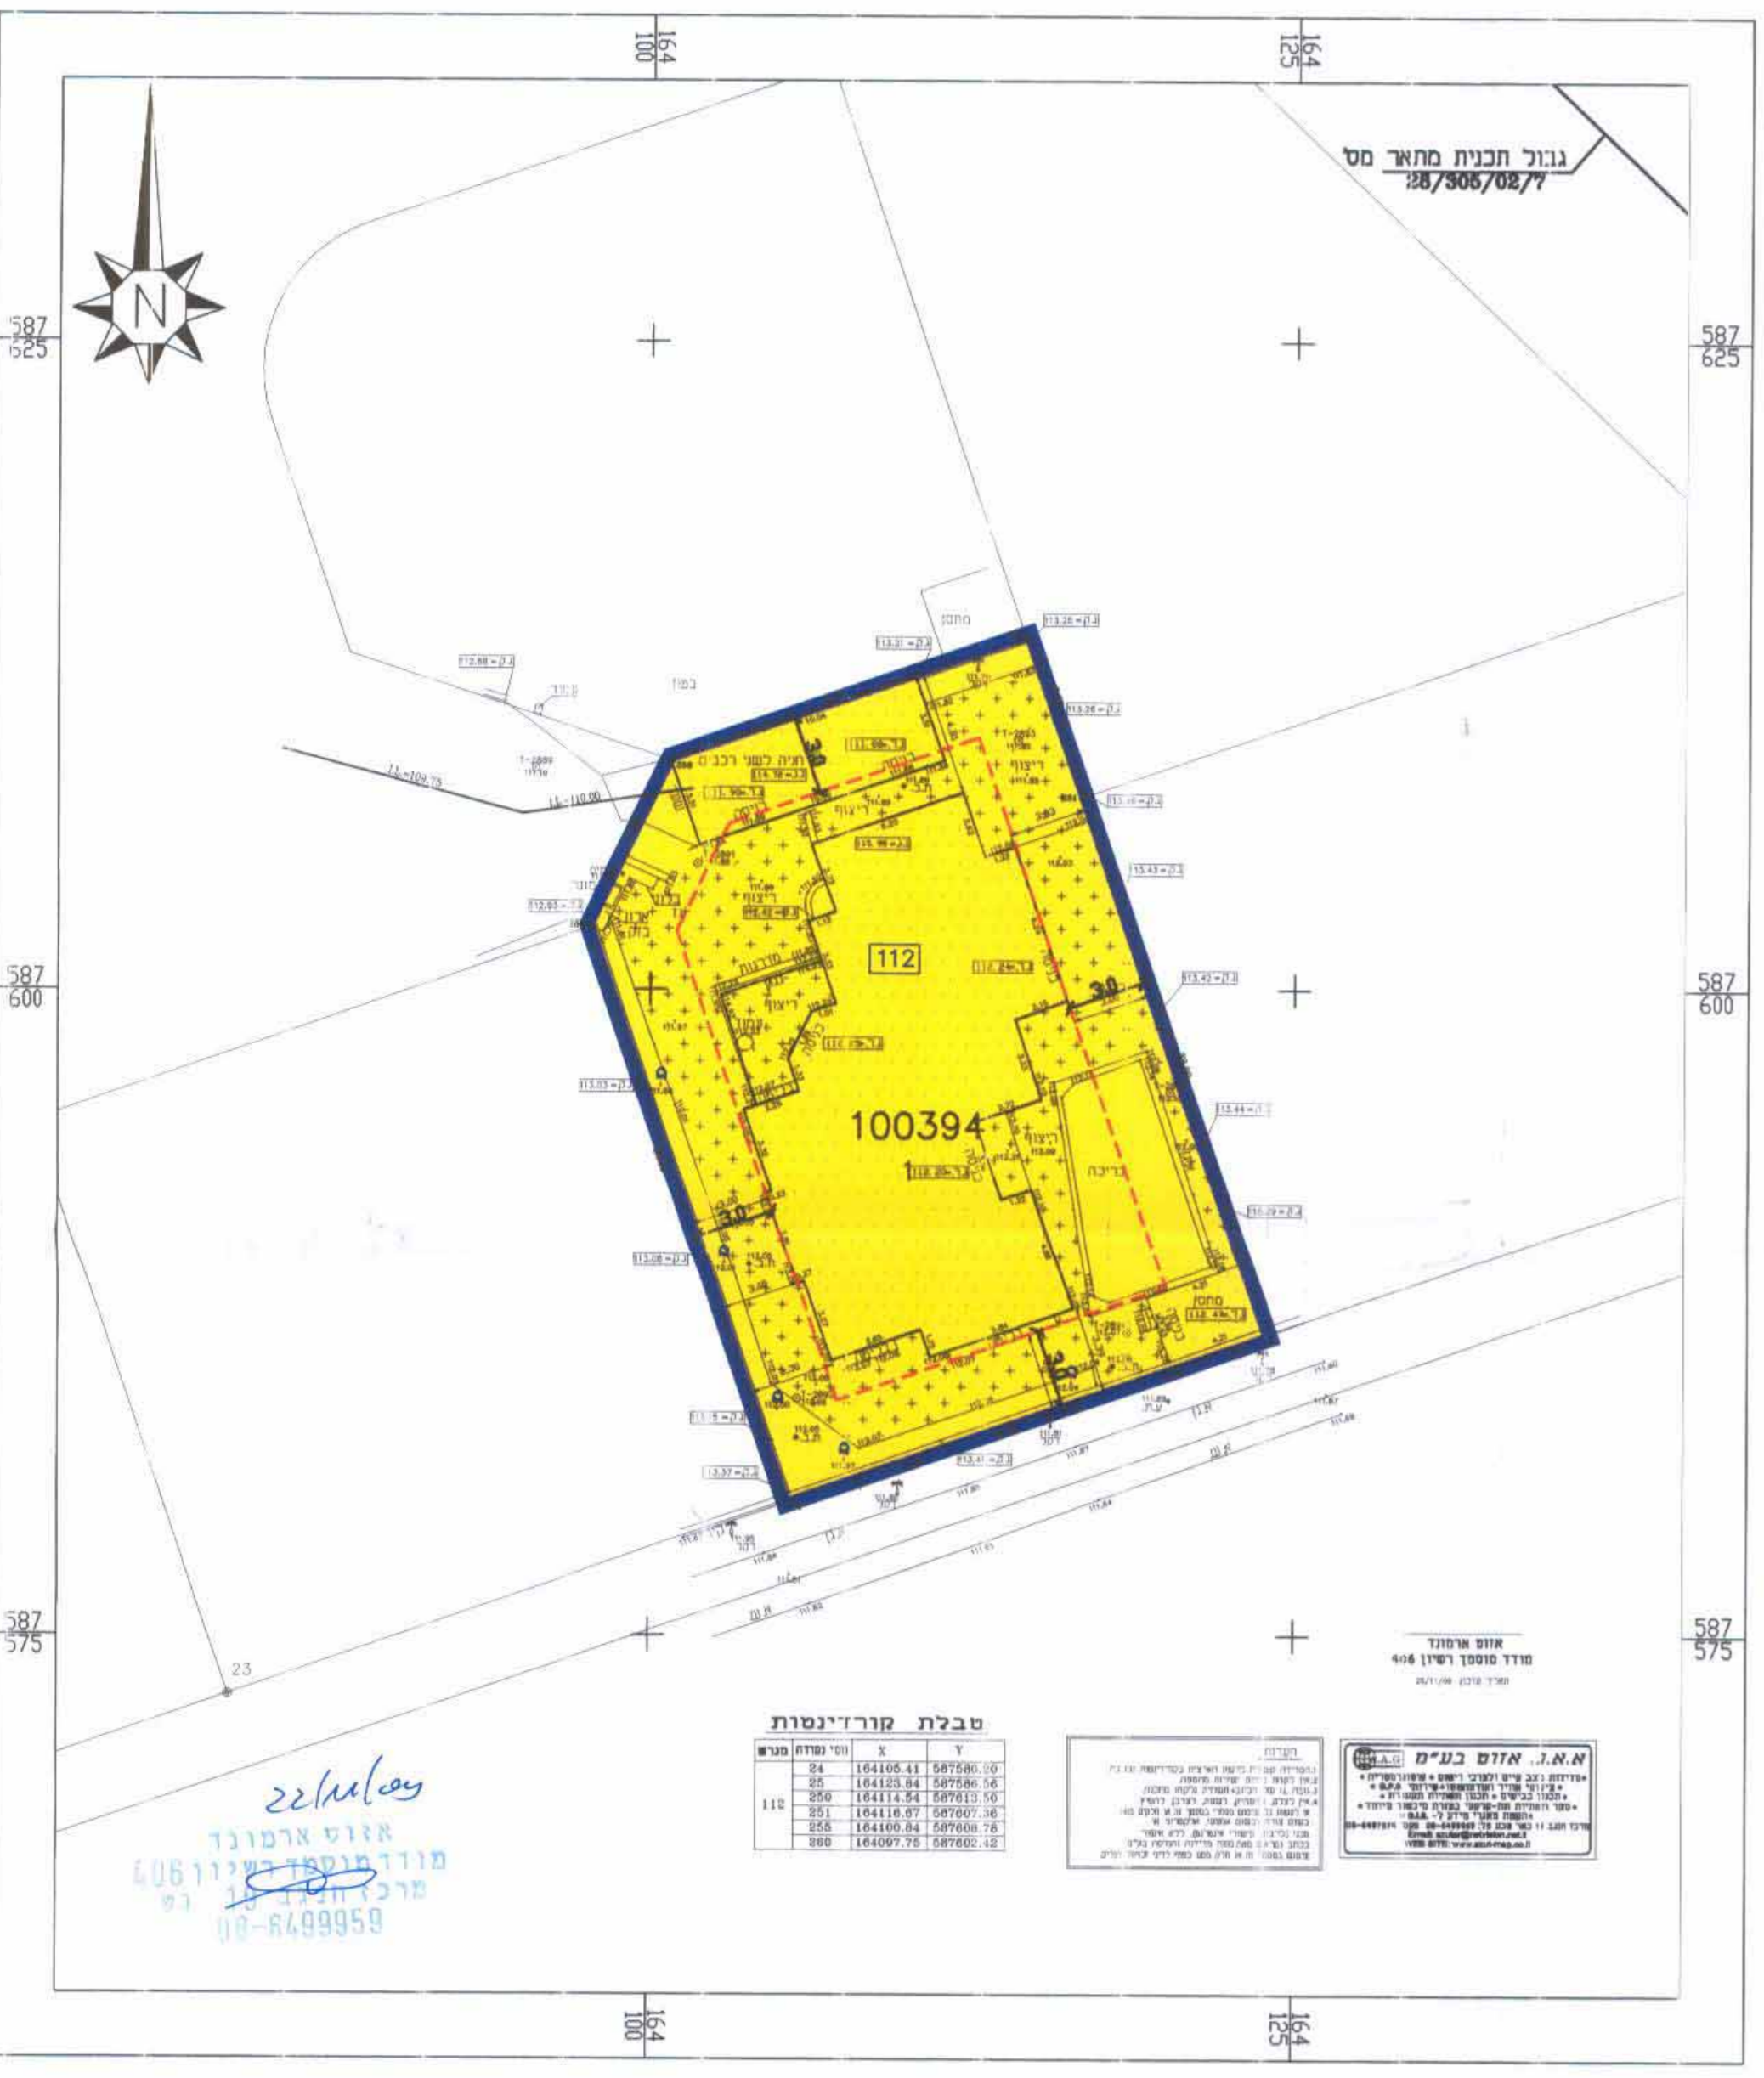

מקרא מצב מוצע

- גבול התכנית
- קו בניין
- איזור מגורים א'
- מבנה קיים
- 112 גבול תא שטח ומספרו
- 1 מספר דלקה
- 100394 מספר גוש
- 006 גבול גוש
- 5 מספר הדרך
- 00 קו בניין רוחב הדרך

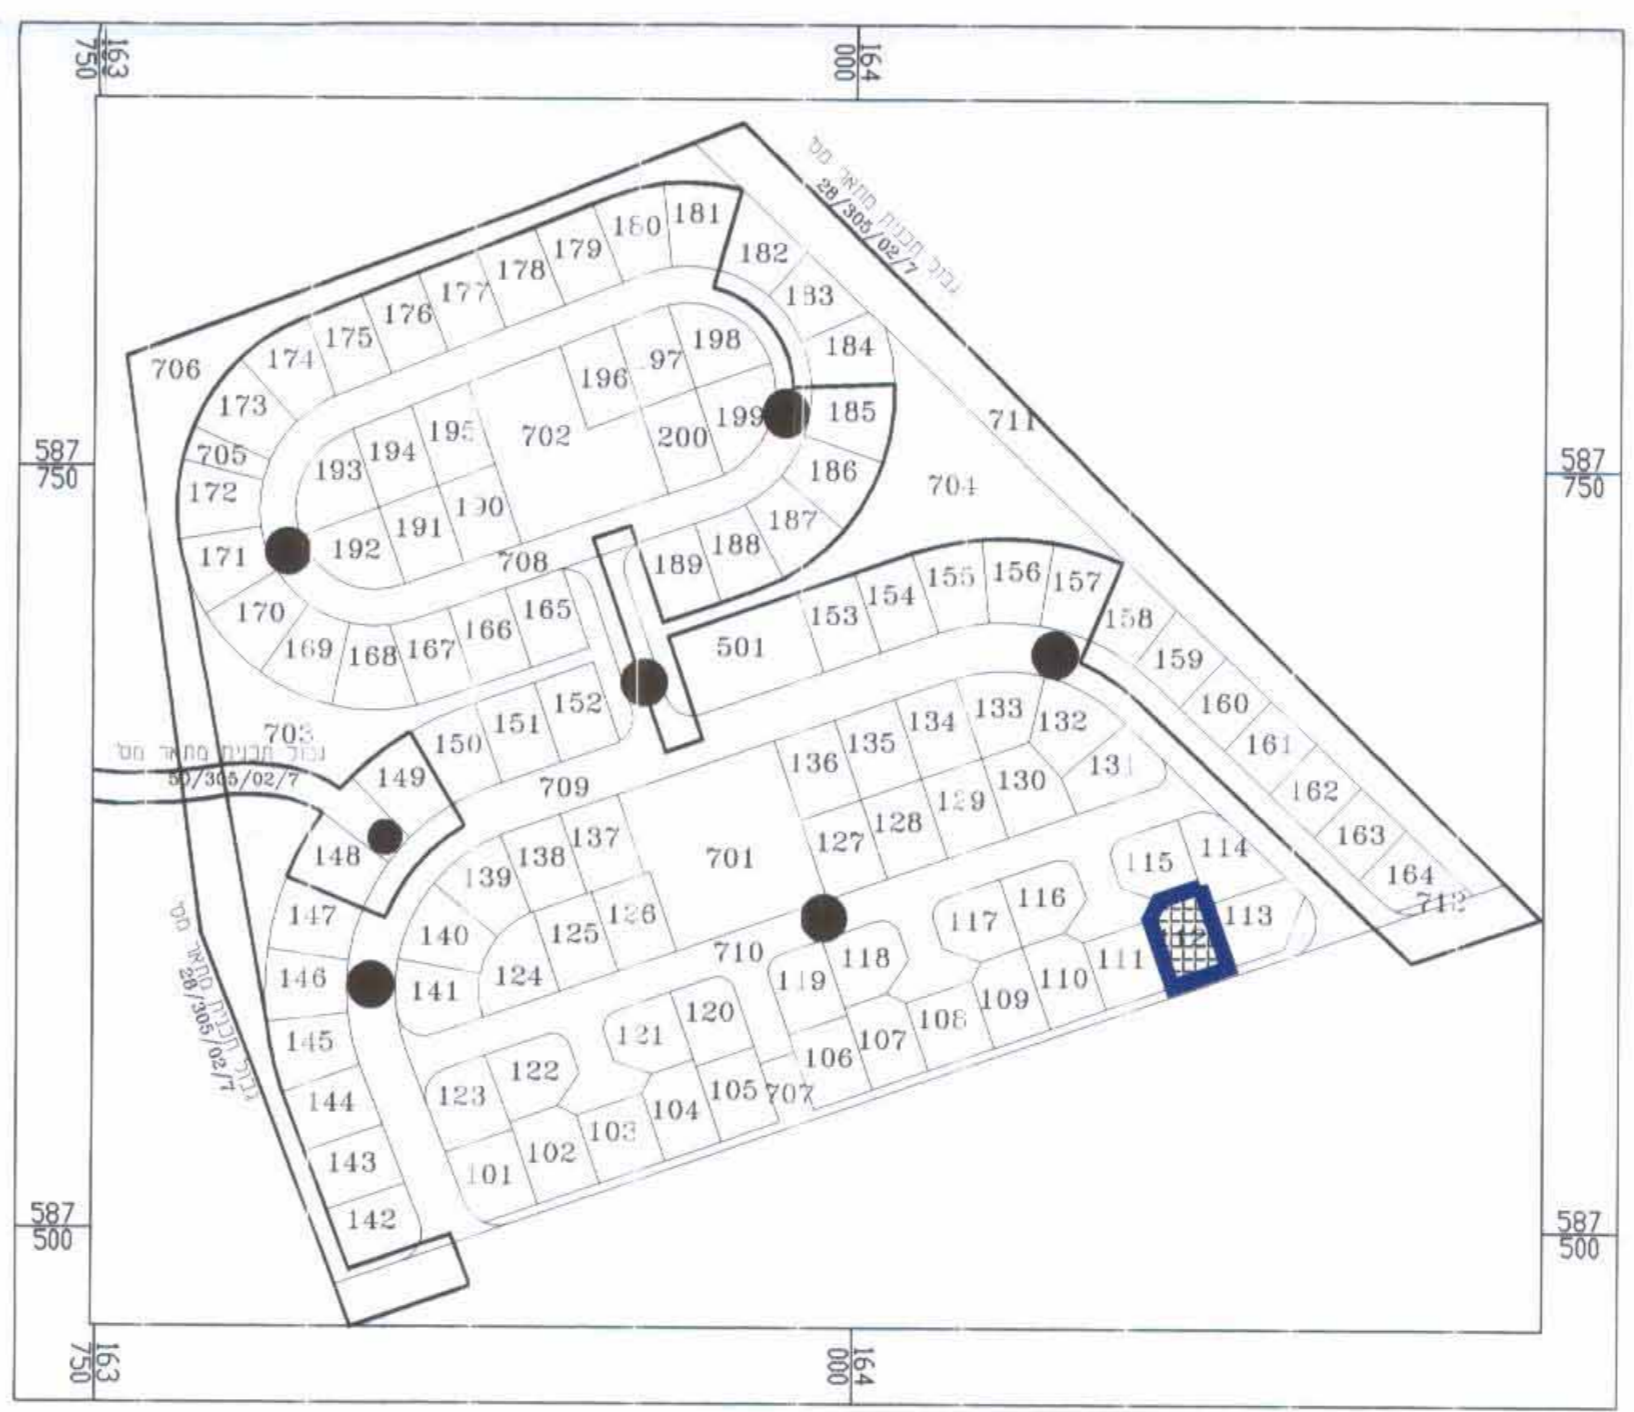

תרשים תב"ע מסי 7\02\305\28 בקנ"מ 1:2500

מצב מאושר קנ"מ 1:250

מצב מוצע קנ"מ 1:250