

תכנית מס' 2\03\135\66

מגרש 251 שכונת יעלים - אילת

תכנית מפורשת

תשריט

לשכת התכנון המחוזית
משרד הפנים-מחוז דרום
טו/ 12 - 0
נתקבל

איוחוד וחלוקה	סמכות ראשית	אופי התכנית
ללא איחוד וחלוקה	ועדה מחוזית	תכנית עשיתן מכוחה להוציא והתרשים

מחוז:	דרום
מרחב תכנון מקומי:	אילת
רשות מקומית:	אילת
מקום:	מגרש 251, שכונת יעלים, אילת
שטח התכנית:	897 מ"ר
קנה מידה:	1 : 250

גושים וחלקות בתכנית:

גוש	סוג הגוש	חלקות בשלמותן	חלקי חלקות
40009	מוסדר	40	180

חותמות מוסד התכנון:

משרד הפנים מחוז דרום
חוק התכנון והבניה תשי"ח 1965
אישור תכנית מס' 2\03\135\66
הועדה המחוזית לתכנון ולבניה החליטה
ביום 9.8.10
ביתר המלצה
הודעה על אישור תכנית מס' 2\03\135\66
בתיבת בילקוט הפרסומים מס' 6422322
תאריך: 9.8.10

שלב: מילוי תנאים למתן תקף מהדורה: 1 תאריך: נובמבר 2010

שמות וחתימות:

מגיש התכנית	דניאל בן-צבי
מס' תכנית: 251/1	מס' תכנית: 251/1
מס' תכנית: 08-6330663	מס' תכנית: 08-6330663
חיוס בפועל	דניאל בן-צבי
מס' תכנית: 251/1	מס' תכנית: 251/1
מס' תכנית: 08-6330663	מס' תכנית: 08-6330663

בעלי חוכיות בקרקע	דניאל בן-צבי
מס' תכנית: 251/1	מס' תכנית: 251/1
מס' תכנית: 08-6330663	מס' תכנית: 08-6330663
מס' תכנית: 054-5394029	מס' תכנית: 054-5394029
מס' תכנית: 054-5394029	מס' תכנית: 054-5394029
מס' תכנית: 08-6263784	מס' תכנית: 08-6263784
מס' תכנית: 08-6367111	מס' תכנית: 08-6367111

עורך התכנית	איל חגית מדינת ישראל
מס' תכנית: 83782	מס' תכנית: 83782
מס' תכנית: 08-6370861	מס' תכנית: 08-6370861
מודד	מדידות אילת ונדסה - סטודיו יעלים
מס' תכנית: 08-6323122	מס' תכנית: 08-6323122
מס' תכנית: 08-6323124	מס' תכנית: 08-6323124

טבלת שמחים:

מצב מאושר	מצב מוצע
יעד	יעד
אזור מגורים ב-1	אזור מגורים ב-1
שטח ציבורי למגורים	שטח ציבורי למגורים
שטח פרטי פתוח	שטח פרטי פתוח
שטח ציבורי פתוח	שטח ציבורי פתוח
סה"כ	סה"כ

תרשים התמצאות כללית



מצב מאושר מקרא

- גבול התכנית
- גבול תכנית מאושרת
- מגורים ב-1
- שטח ציבורי למגורים *
- שטח ציבורי פתוח
- שטח פרטי פתוח
- מגורים ג'
- מבנה קיים
- מספר חלקה
- גבול חלקה
- מספר מגרש
- גבול מגרש
- קו בנין
- גוש

(*) יעד שאינו לפי המבא"ת


מצב מוצע מקרא

- גבול התכנית
- מגורים ב-1
- שטחים
- שטח ציבורי פתוח
- מבנה קיים
- מספר תא שטח
- קו תא שטח
- מספר חלקה
- גבול חלקה
- קו בנין
- גוש

תרשים סביבה



קנה מידה 1 : 250

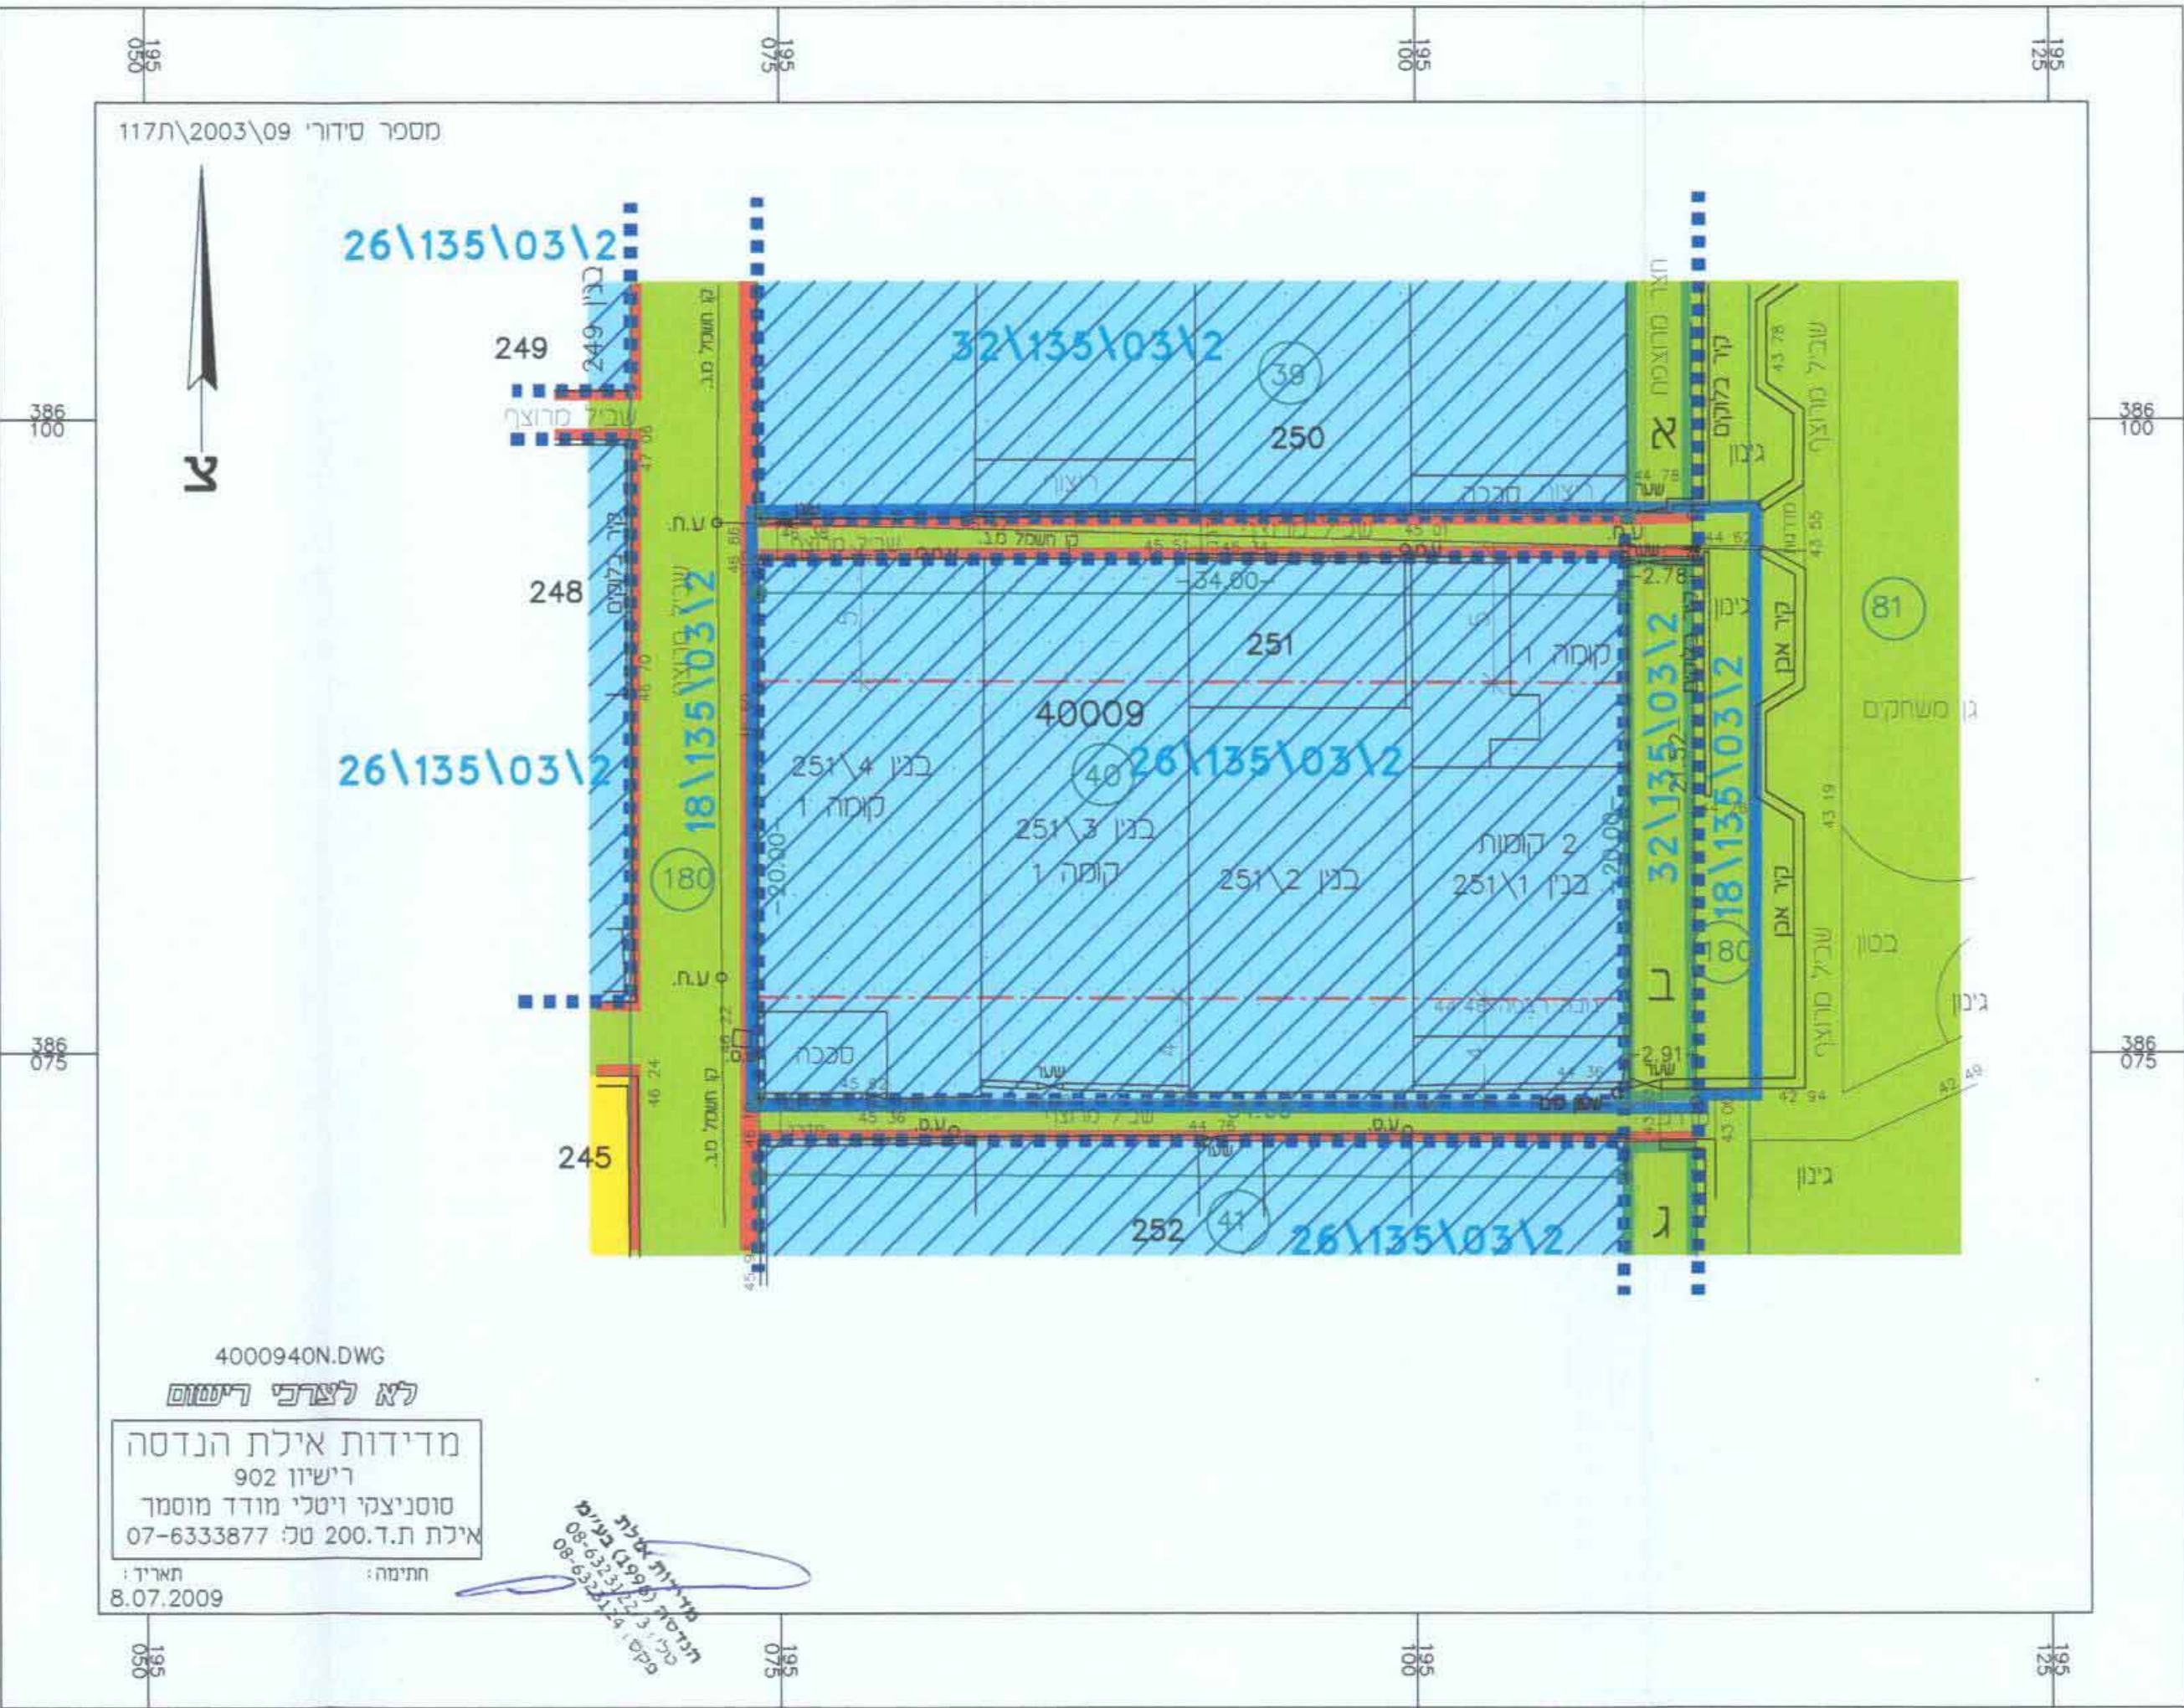

קנה מידה 1 : 250

