

תכנית מס' 10\215\03\5

מגורים במגרש מס' 3
ברחי יצחק מודעי 13, שכי רמות די
ב א ר - ש ב ע

תשריט

אישור וחלוקה	סמכות ראשית	סוג התכנית	היתרים או הרשאות
ללא איחוד וחלוקה	ועדה מחוזית	מפורטת	תכנית שניתן מכוחה להוציא היתרים והרשאות

מחוז: דרום
מרחב תכנון מקומי: באר-שבע
רשות מקומית: באר-שבע
יישוב: באר-שבע
שטח התכנית: 0.661 ד'י
קנה מידה: 1:250

גושים וחלקות בתכנית:

מס' גוש	סוג גוש	כל הגוש	חלקות בשלמותן	חלקי חלקות
38392	בהסדר	חלק	--	--
חתימת המודד				



שלב: מילוי תנאים למתן חוקף מהודות: 1 תאריך: 04.10.10


שמות וחתימות:

שם: נגר אריס	מס' זהות: 42273912	חתימה: אריס	תאריך: 4/10/10	מגיש התכנית
שם: נגר אריס	מס' זהות: 42273912	חתימה: אריס	תאריך: 4/10/10	בעלים בעלי עניין בקרקע חוכר
שם: אדו' רבינוביץ' ויקטור	מס' זהות: 11035367	חתימה: רבינוביץ'	תאריך: 07-10-10	עורך התכנית
שם: בובליק (לאה) זיאנה	מס' זהות: 611642979	חתימה: בובליק	תאריך: 06/10/10	מודד

הצהרת המודד:
הריני מצריר בזאת כי מדידת המפה הטופוגרפית/המצבית המהווה רקע לתכנית זו, נערכה על ידי ביום: 06/10/10 והיא הוכנה לפי הוראות נוהל מבאית ובהתאם להוראות החוק ולתקנות המודדים שבתוקף. דיוק המדידה והקדסטרו: מדידה גראפית/קו כחול (בלבד) ברמה אנליטית/מדידה אנליטית מלאה ברמת חצי (כולל המדידה).

בובליק (לאה) זיאנה
שם המודד
מס' רשיון: 1110
חתימה: 06/10/10
תאריך:


תרשים התמצאות כללית קנ"מ 1:5,000

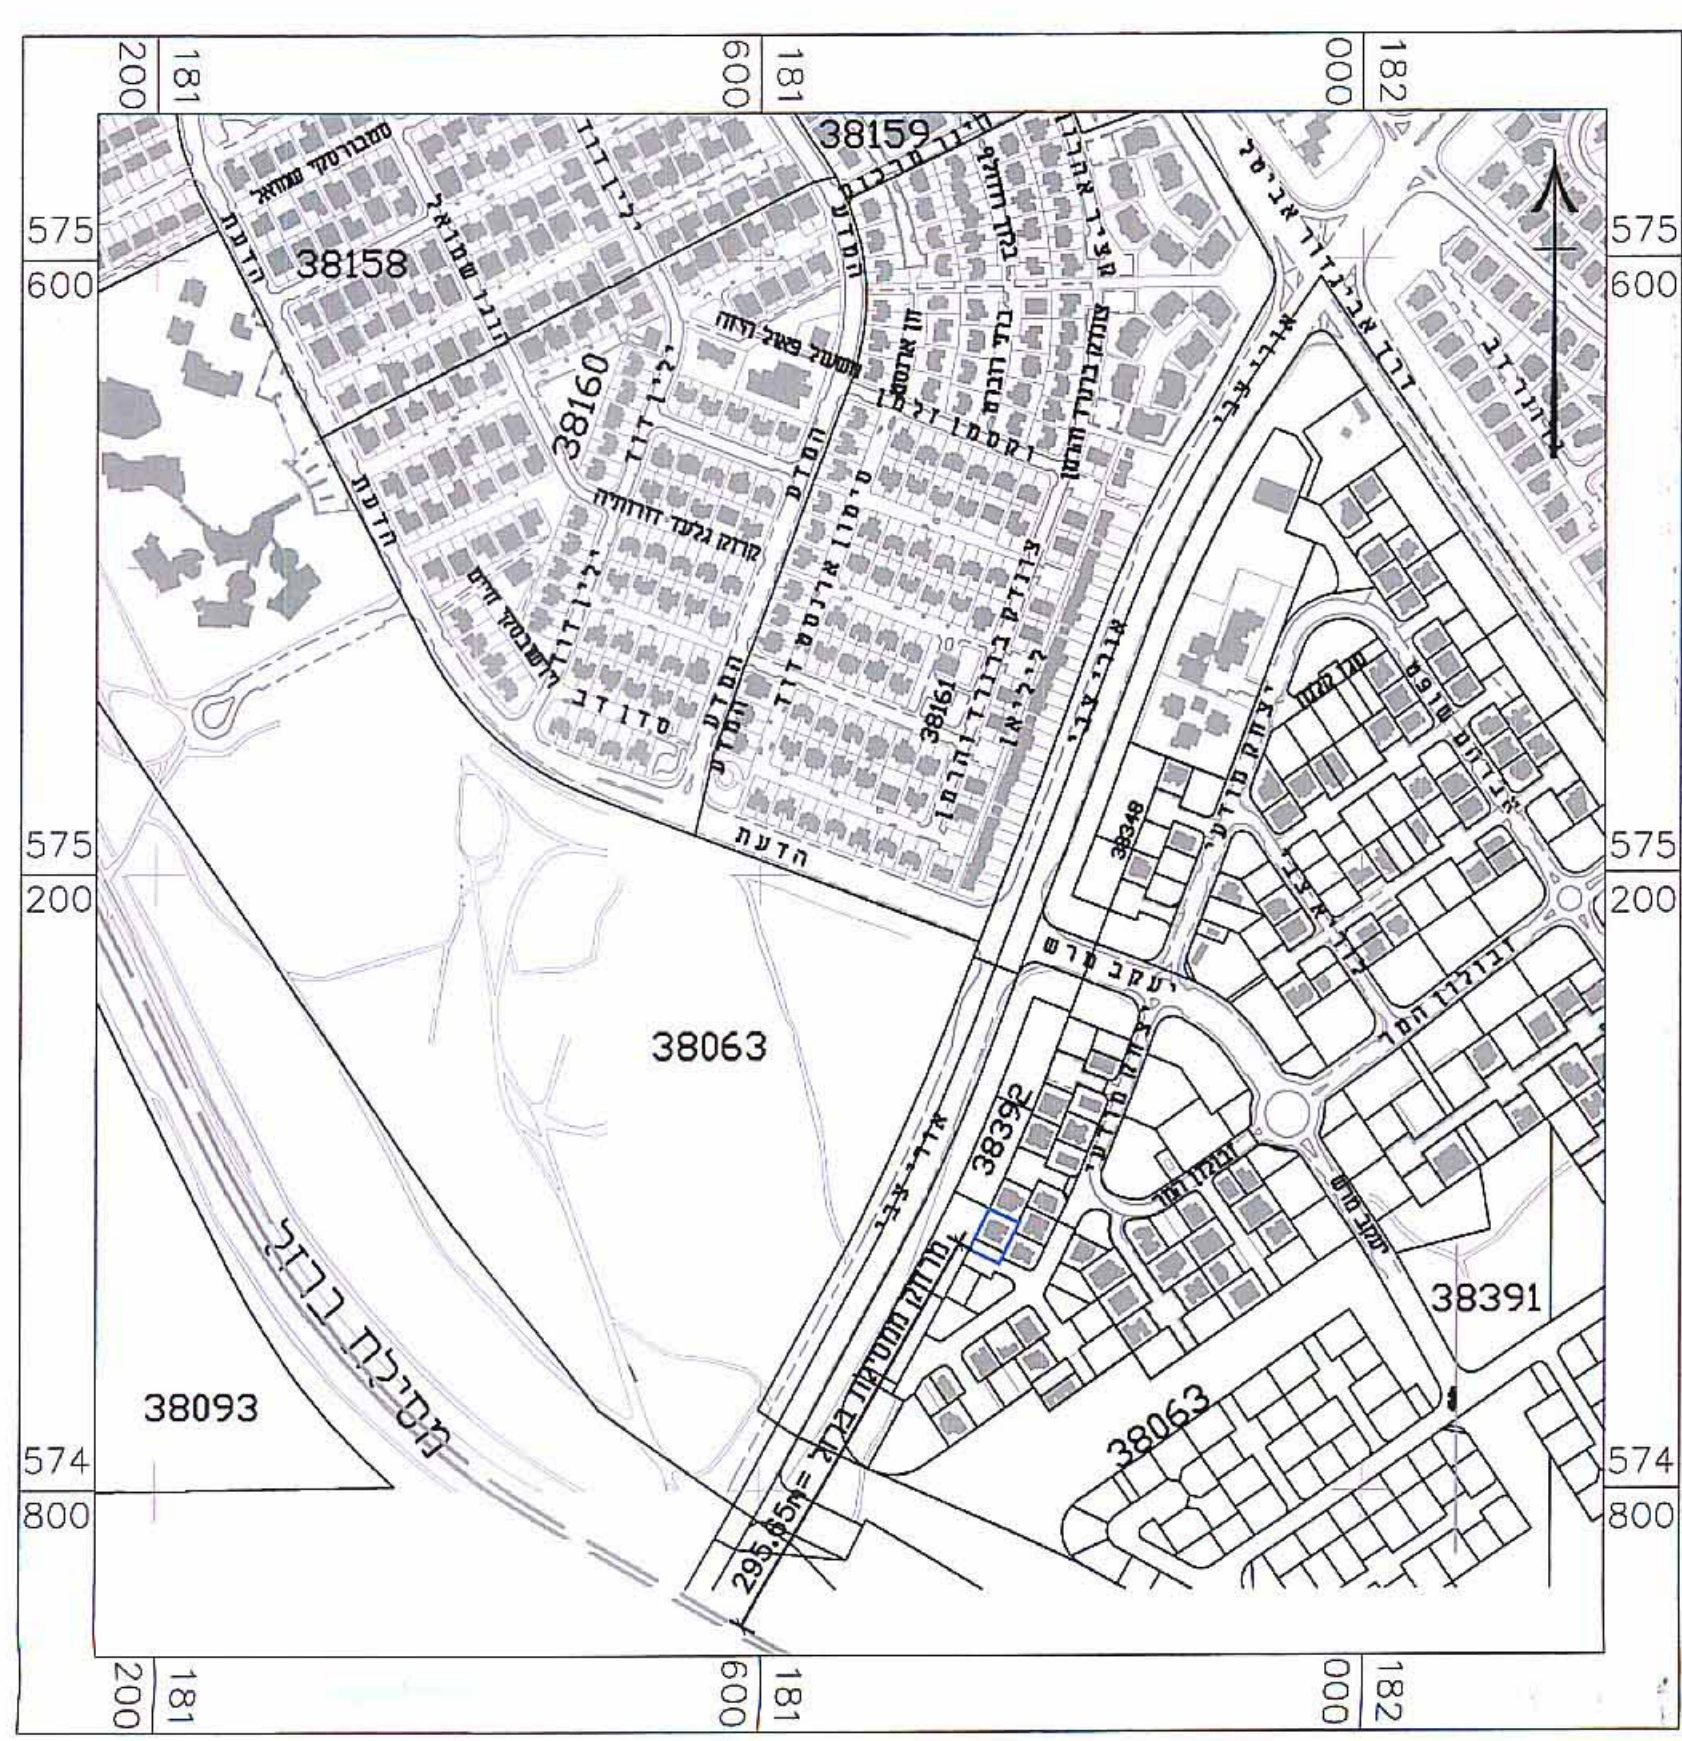

מקרא מצב מאושר

- גבול התכנית
- *אזור מגורים א'
- *דרך משולבת
- מבנה קיים
- מס' גוש
- מס' מגרש
- מספר הדרך
- קו בניין
- רוחב הדרך
- הערות:**
- *ייעודים שאינם עפ"י נוהל מבאית

מצב מאושר קנ"מ 1:250

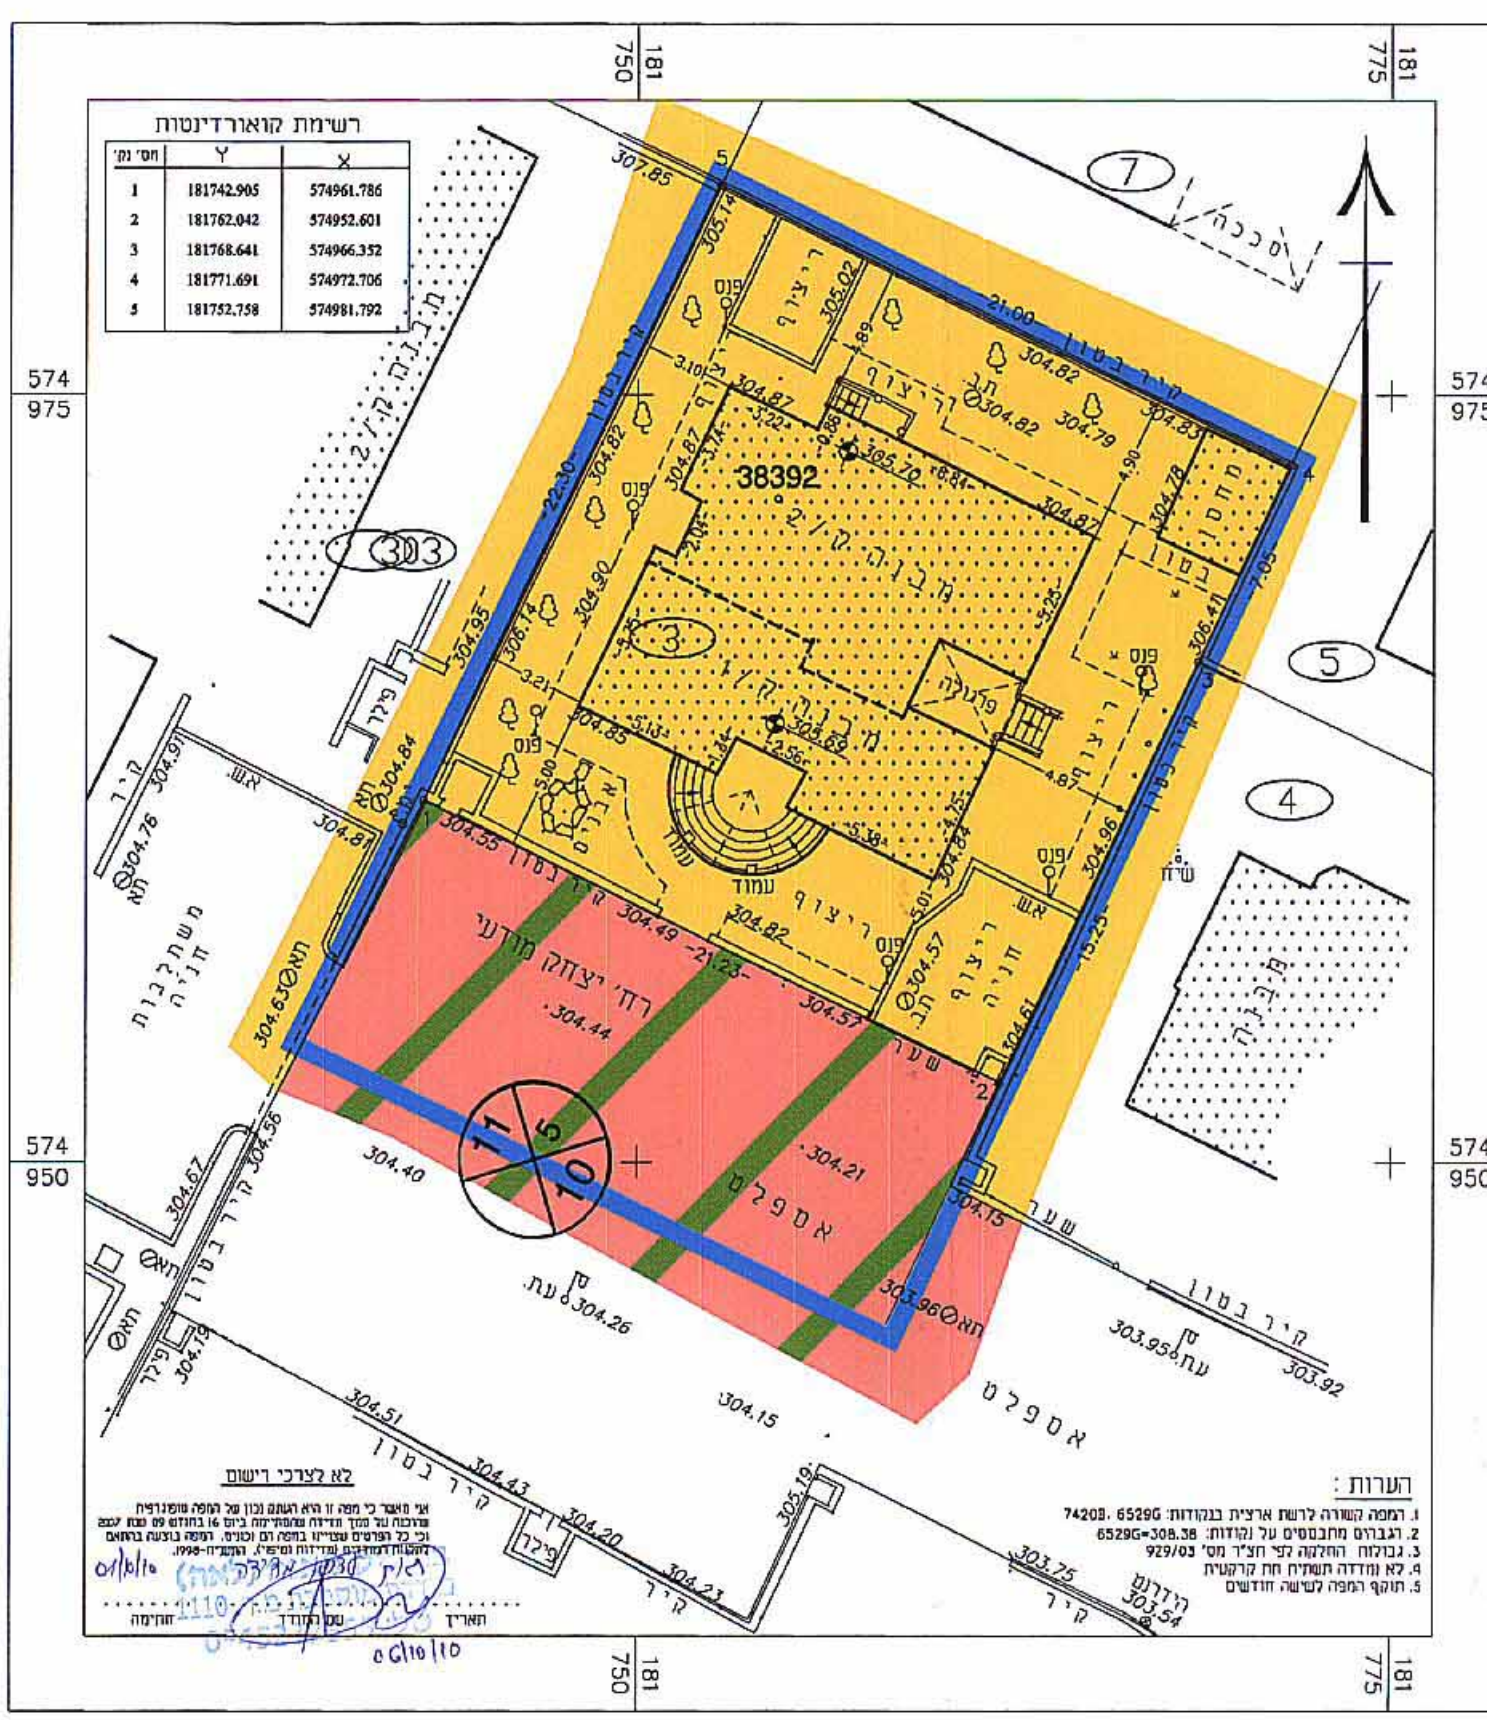

מצב מוצע קנ"מ 1:250

מקרא מצב מוצע

- גבול התכנית
- אזור מגורים א'
- דרך משולבת
- מבנה קיים
- מס' גוש
- מס' מגרש
- גבול תא שטח ומספרו
- להריסה
- מס' גוש
- מס' מגרש
- מספר הדרך
- קו בניין
- רוחב הדרך

תרשים סביבה קנ"מ 1:2,500

