

תכנית מס' 5\03\203\49

מגורים במגרש 313B,
רח' רודולף בלוך 36,
שכ' רמות, באר שבע

אחוד וחלוקה	סמכות ראשית	סוג התכנית	היתרים או הרשאות
ללא אחוד וחלוקה	ועדה מחוזית	תכנית מפורשת	תכנית שניתן מכוחה להוציא היתרים או הרשאות

מחוז: דרום
מרחב תכנון מקומי: באר שבע
רשות מקומית: באר שבע
ישוב: באר שבע

שטח התכנית: 0.446 ד"ר
קנה מידה: 1 : 250

גושים	מספר גוש	סוג גוש	חלקות
38362	בהסדר		

שלב: מילוי תנאים למתן תוקף
מהדורה: 1
תאריך: 25.10.2010

חותמות מוסדות התכנון:

שמות וחתימות:


שם פרטי	שם פרטי	מספר זווה	רשות מקומית	שם ומספר חתימה	תאריך
יפוח חנה	24272171			יפוח חנה	
יפוח חנה	24272171			יפוח חנה	
נעליה ליפובצקי	312988298			נעליה ליפובצקי	25.10.10
בובליק גיאנה	311642979			בובליק גיאנה	25.10.10

הצהרת המודד:


הריני מצהיר בזאת כי מדידת המפה והסוגרפתית/רצפתית/רמורה/רקע לתכנית זו, נערכה על ידי בייס, וזוהי רכנה לפי הוראות נוהל מדידת וברוראם להוראות הנשגות (לתמונות המודדים שבחוקה, דיוק המודד והקוסטר: מדידה אלקטרונית מלאה ברמת תצורה גבוהה יחסית).

בובליק גיאנה
שם המודד
1000
מספר רישון
חתימה
תאריך: 1.11.10


תרשים סביבה קנ"מ 1:10000

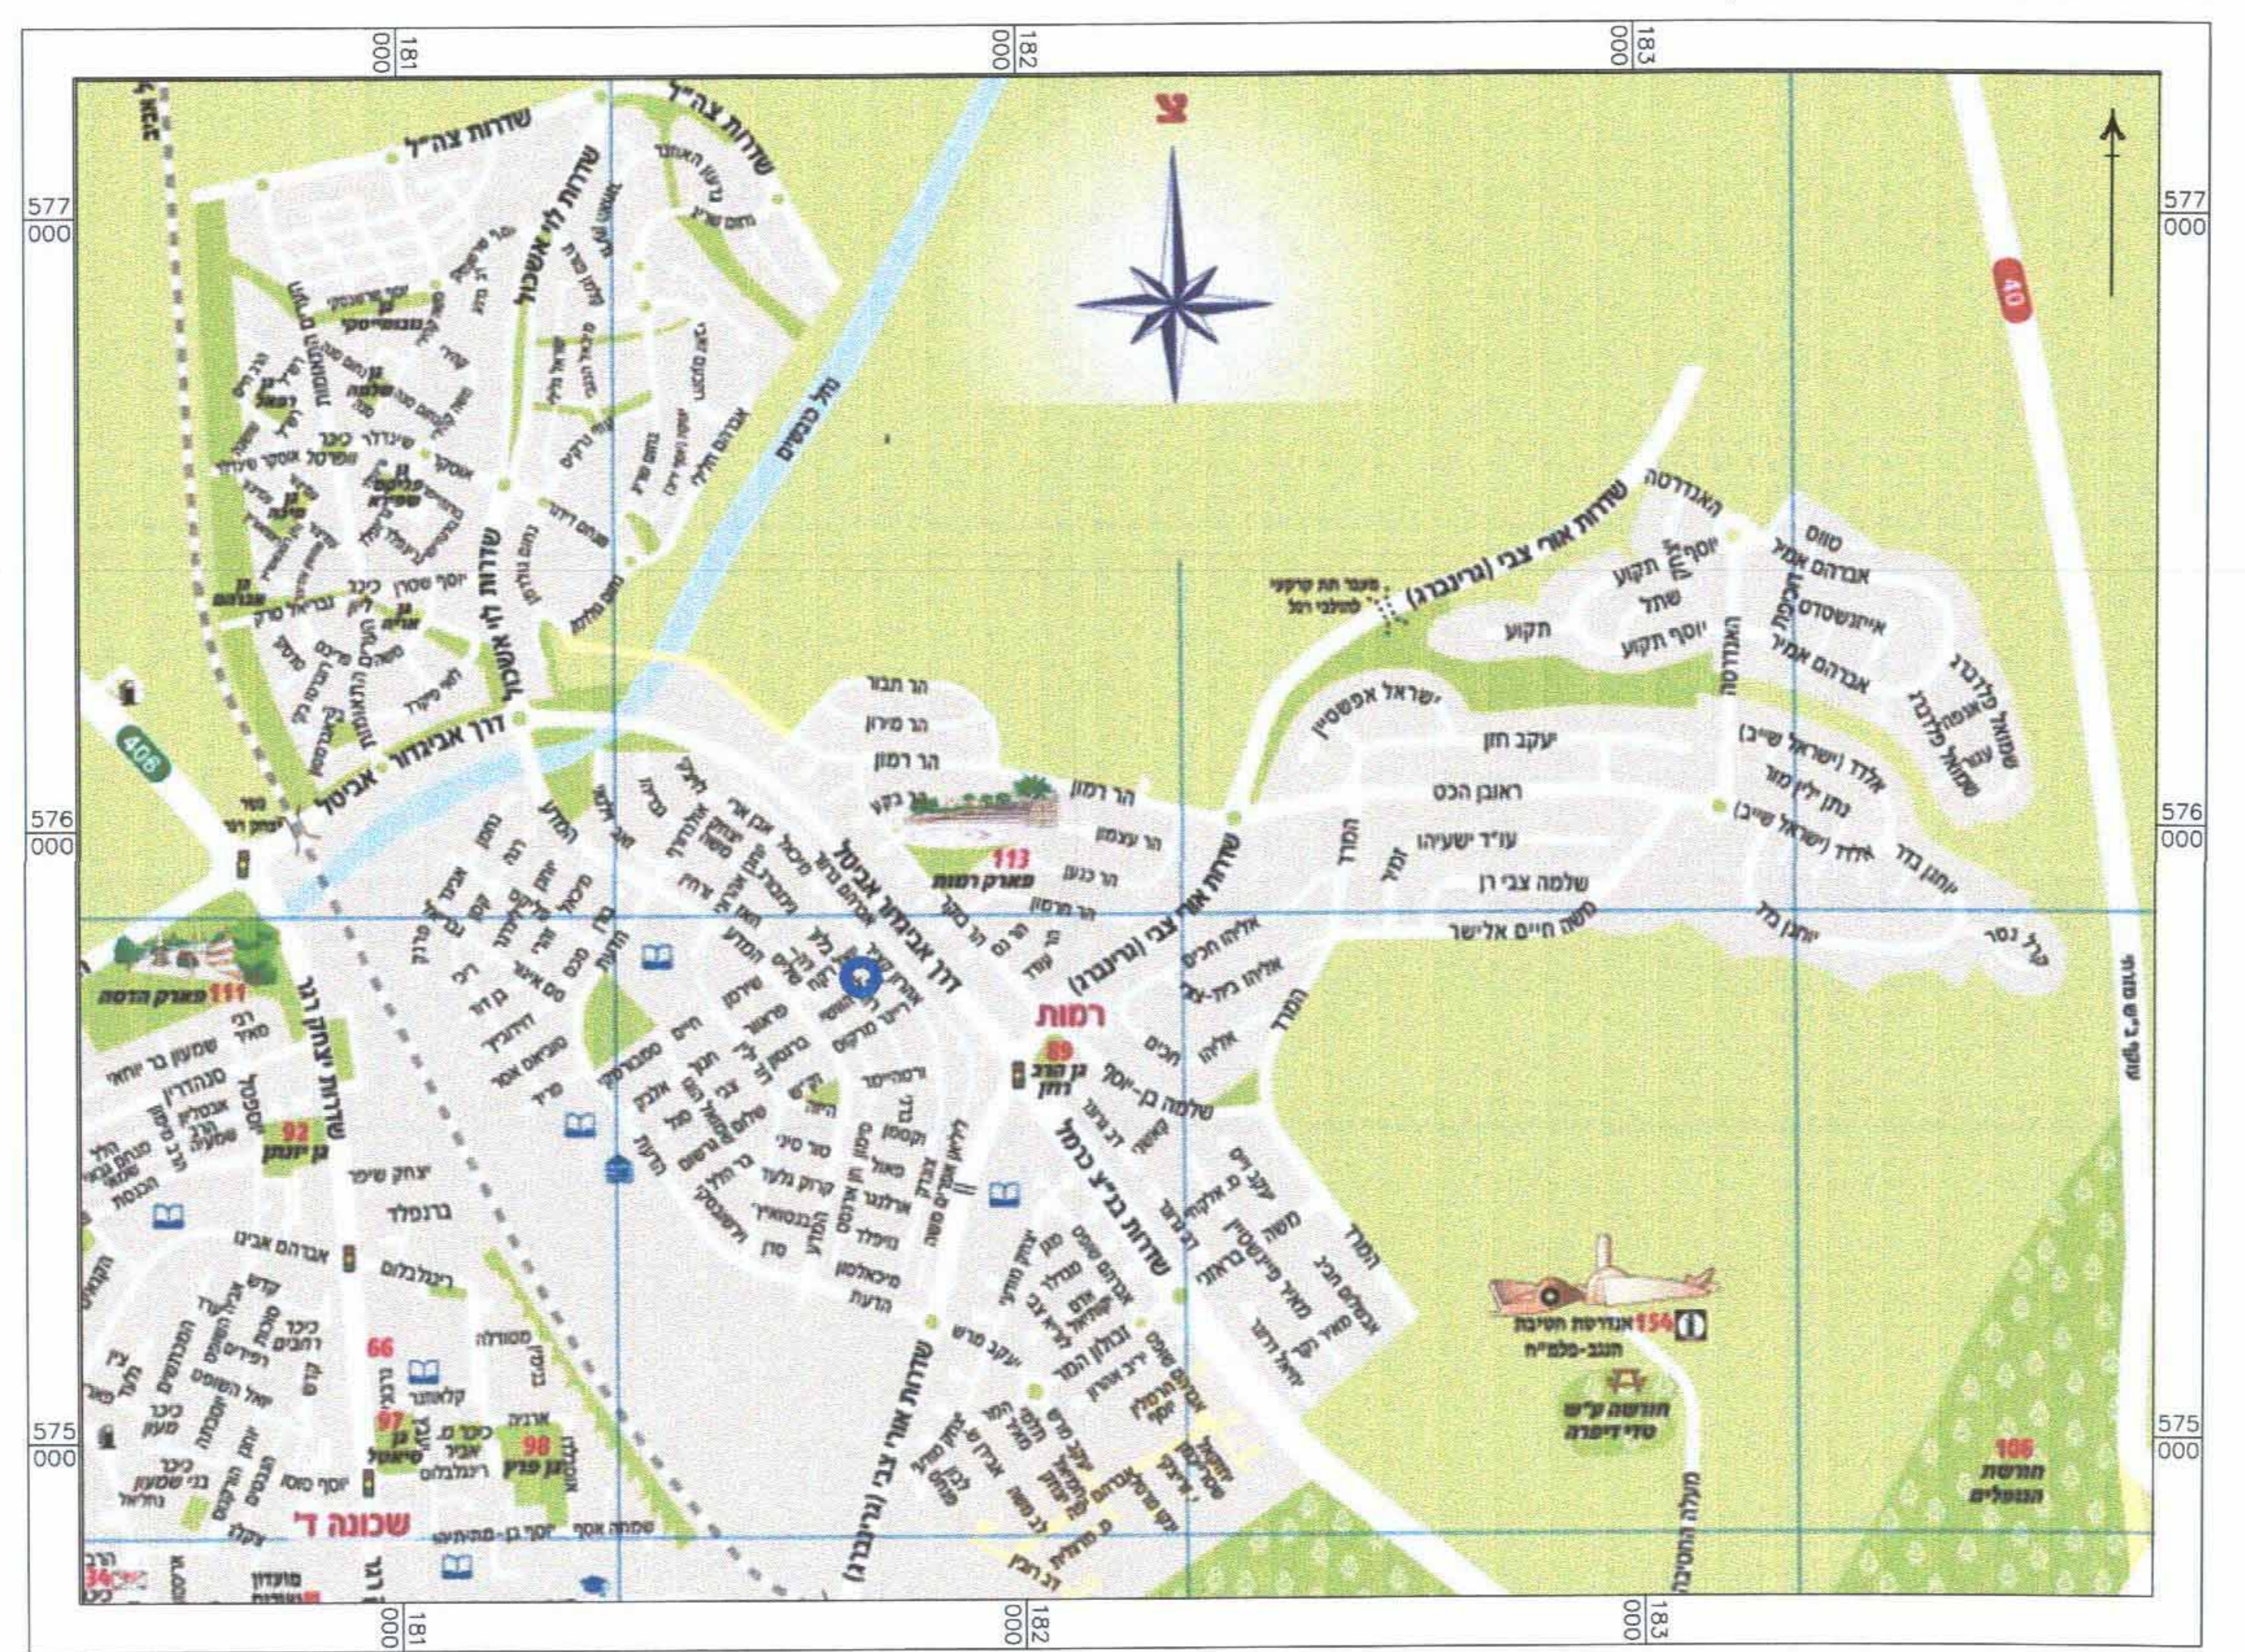

תרשים סביבה קרובה קנ"מ 1:2500

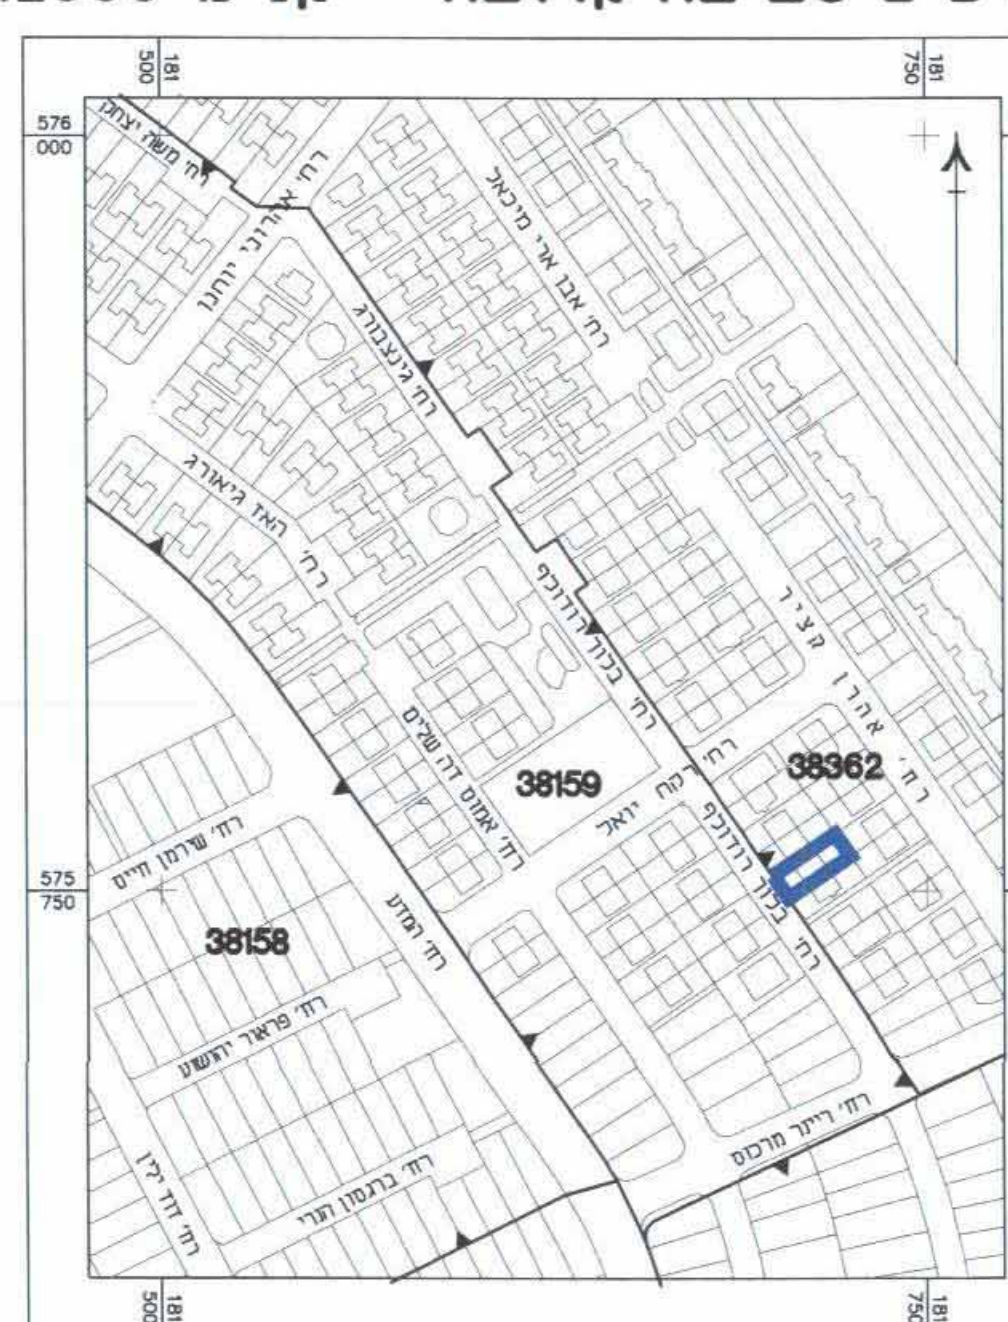

מצב מאושר קנ"מ 1:250

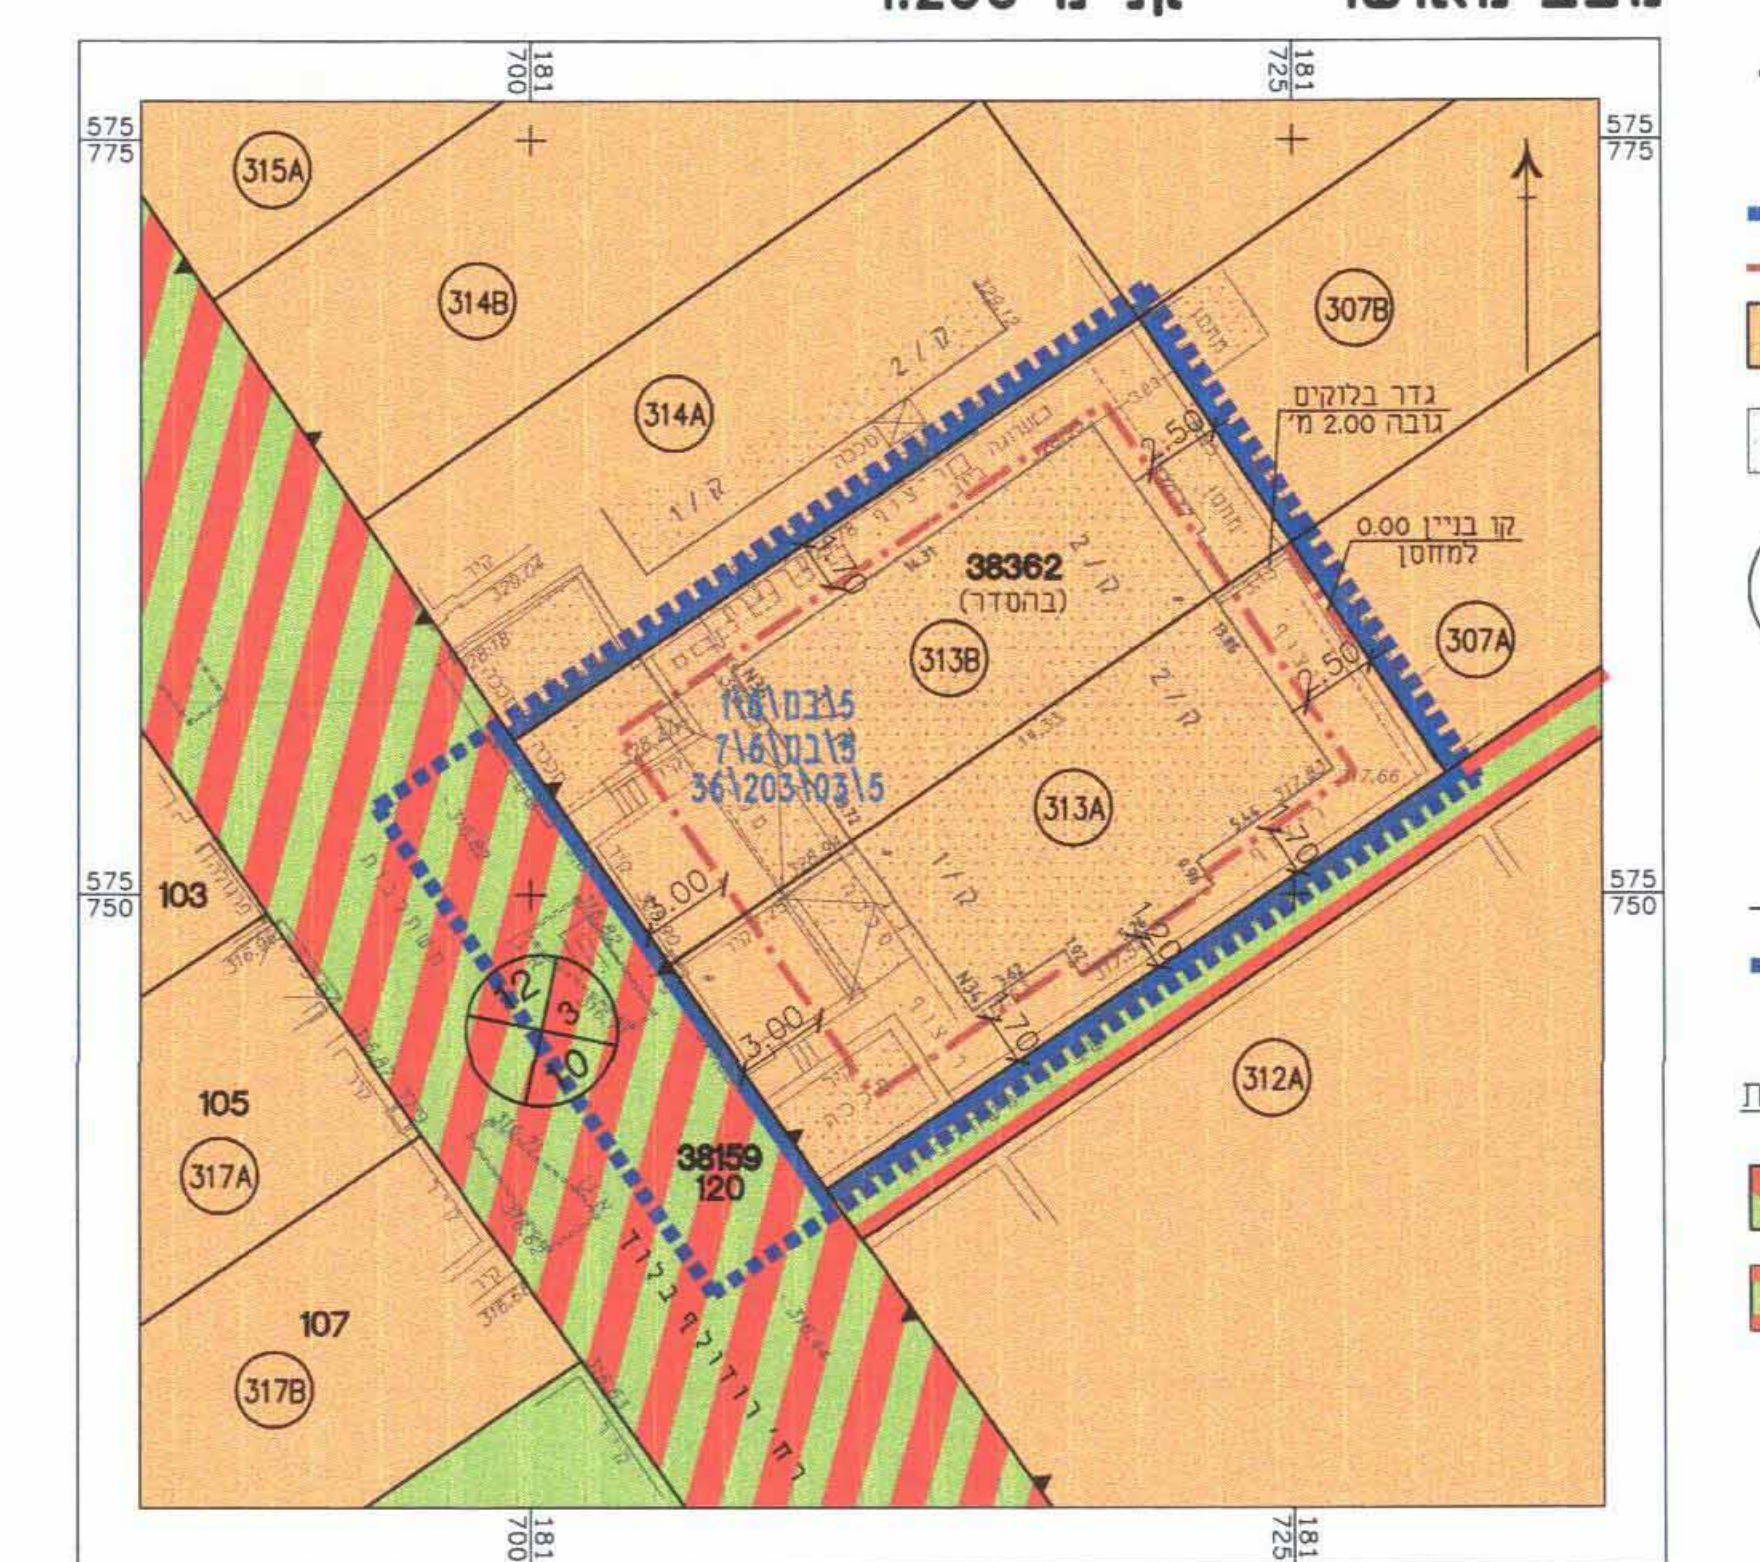

מקרא מצב מאושר

- גבול התכנית
- קו בנין
- מגורים א' (א' יעד שאינו לפי מבא"ח)
- מבנה קיים
- מספר הדרך
- קו בנין
- רוחב הדרך
- מס' חלקה
- מס' גוש
- מס' וגבול מגרש
- גבול התכנית תקפה
- דרך משולבת
- שביל להולכי רגל

מצב מוצע קנ"מ 1:250

מקרא מצב מוצע

- גבול התכנית
- קו בנין
- מגורים א'
- גבול תא שטח ומספרו
- מבנה קיים
- מספר הדרך
- קו בנין
- רוחב הדרך
- מס' גוש
- גבול גוש

