

תכנית מס' 25\מק\1058
מגרש מגורים מס' 119 ברחוב ההדס 16
דימונה
תשריט

איחוד וחלוקה	סמכות ראשית	סוג התכנית	אופי התכנית
ללא איחוד וחלוקה	ועדה מקומית	תכנית מפורסת לפי סעיף 62א (א) (4) (9)	תכנית שיתוף סכנת חוציא ויתורים או הרשות

מחוז : דרום
מרחב תכנון מקומי : דימונה
ישוב :
רשות מקומית : דימונה
שטח התכנית : 434 מ"ר
קנה מידה : 1 : 200

גושים וחלקות בתכנית:

גוש	סוג הגוש	חלק מהגוש	חלקי חלקות
39507	מוסדר	חלק מהגוש	160



שלב : מילוי תנאים למתן תוקף מהדורה : 2 תאריך : 04-01-11

שמות וחתימות :


מגיש התכנית	שם פרטי ומשפחה	מספר זהות	שם ותאריך חתימה	תאריך
בעלי עניין בקרקע	דני יפרח	62199138	ל"ר	10-01-11
עורך התכנית	דני יפרח	62199138	ל"ר	10-01-11
מועד	נב מדידות	611642979	ל"ר	10-01-11

הצהרת המודד :


נב מדידות	שם המודד	מספר רישיון	חתימה	תאריך
110	מספר רישיון	חתימה	10-01-11	תאריך

מקרא
מצב מאושר

- גבול התכנית
- קו בניין
- מגורים אי
- לא לפי מבא"ת 2006
- שטח לבנייני ציבור
- לא לפי מבא"ת 2006
- שביל הולכי רגל
- לא לפי מבא"ת 2006
- דרך מאושרת
- בניין קיים
- מספר מגרש
- מספר חלקה
- מספר גוש
- גבול גוש
- מספר הדרך
- קו בניין
- רוחב הדרך

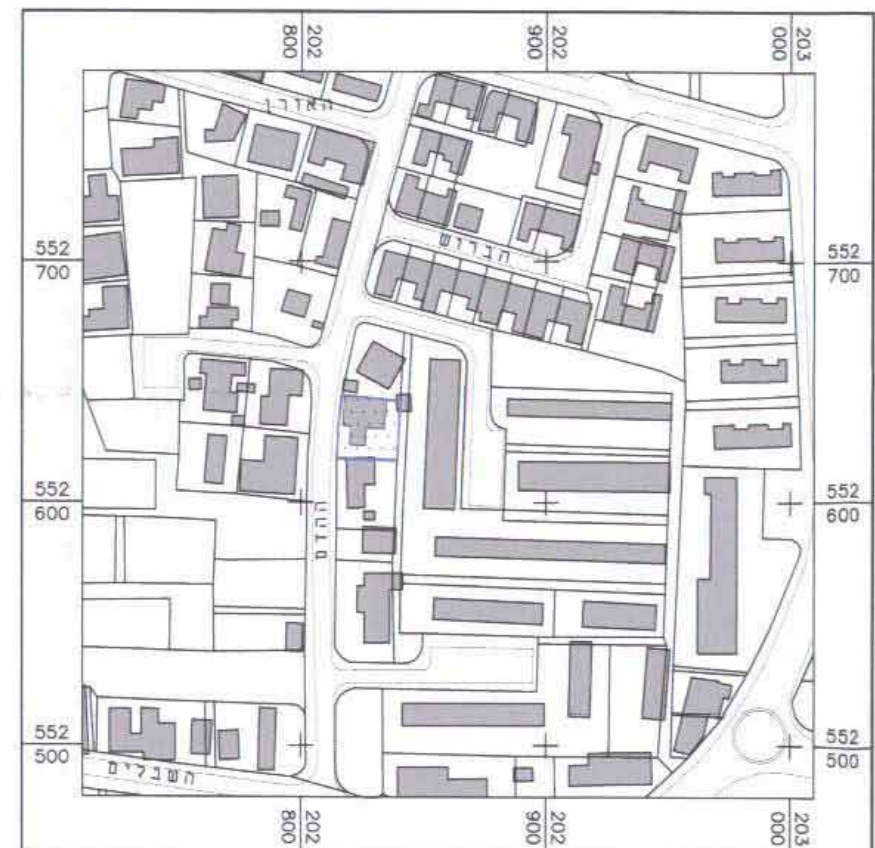


תרשים סביבה קניימ 1:2500

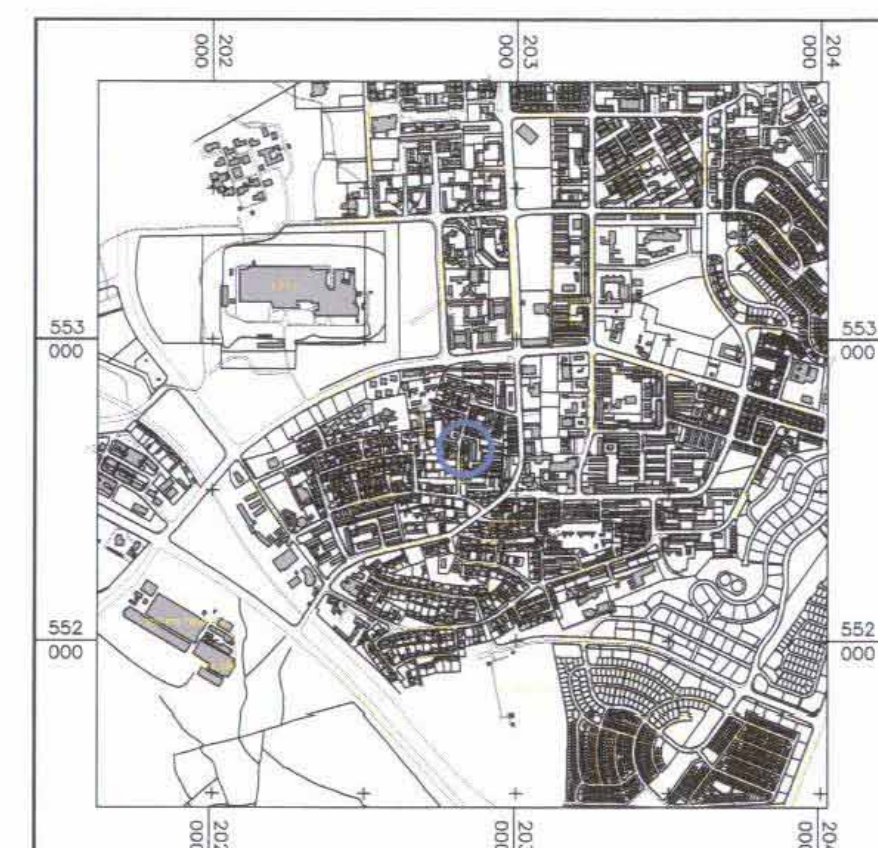


תרשים התמצאות קניימ 1:20,000

מקרא
מצב מוצע

- גבול התכנית
- קו בניין
- מגורים אי
- לפי מבא"ת 2006
- דרך מאושרת
- בניין קיים
- גבול תא שטח ומספרו
- מספר חלקה
- מספר גוש
- גבול גוש
- מספר הדרך
- קו בניין
- רוחב הדרך

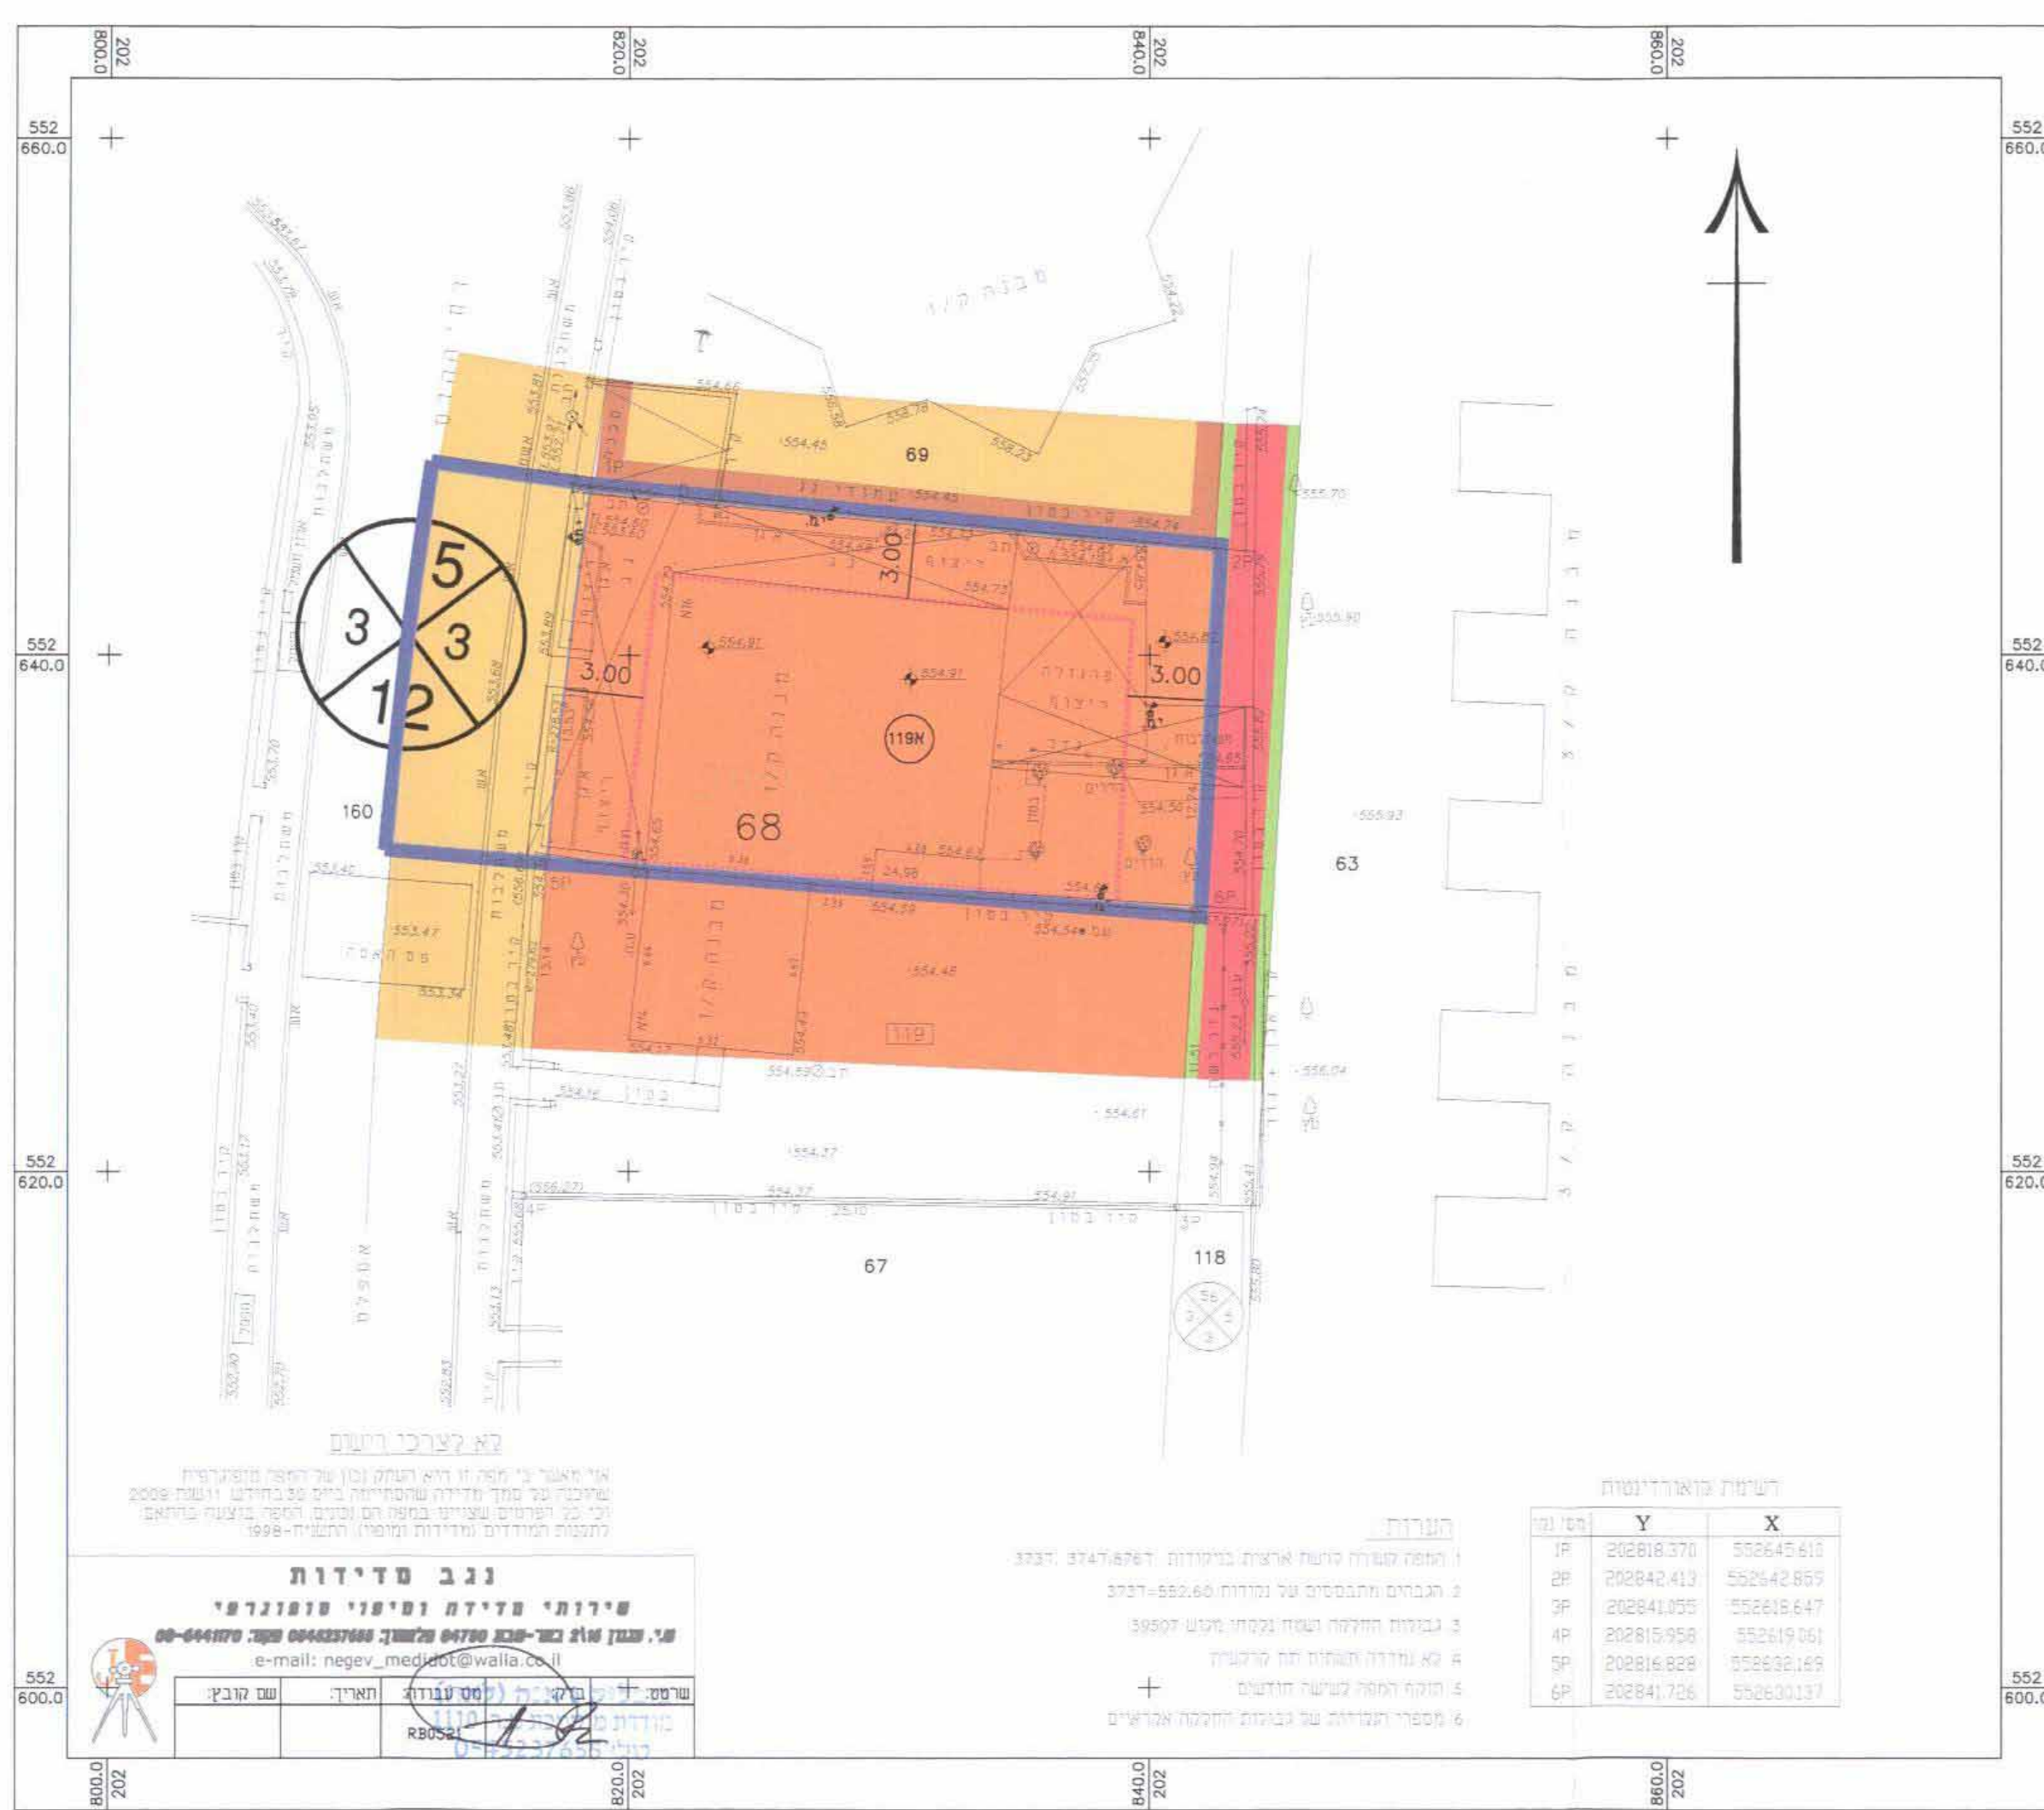

מצב מאושר קניימ 1 : 200

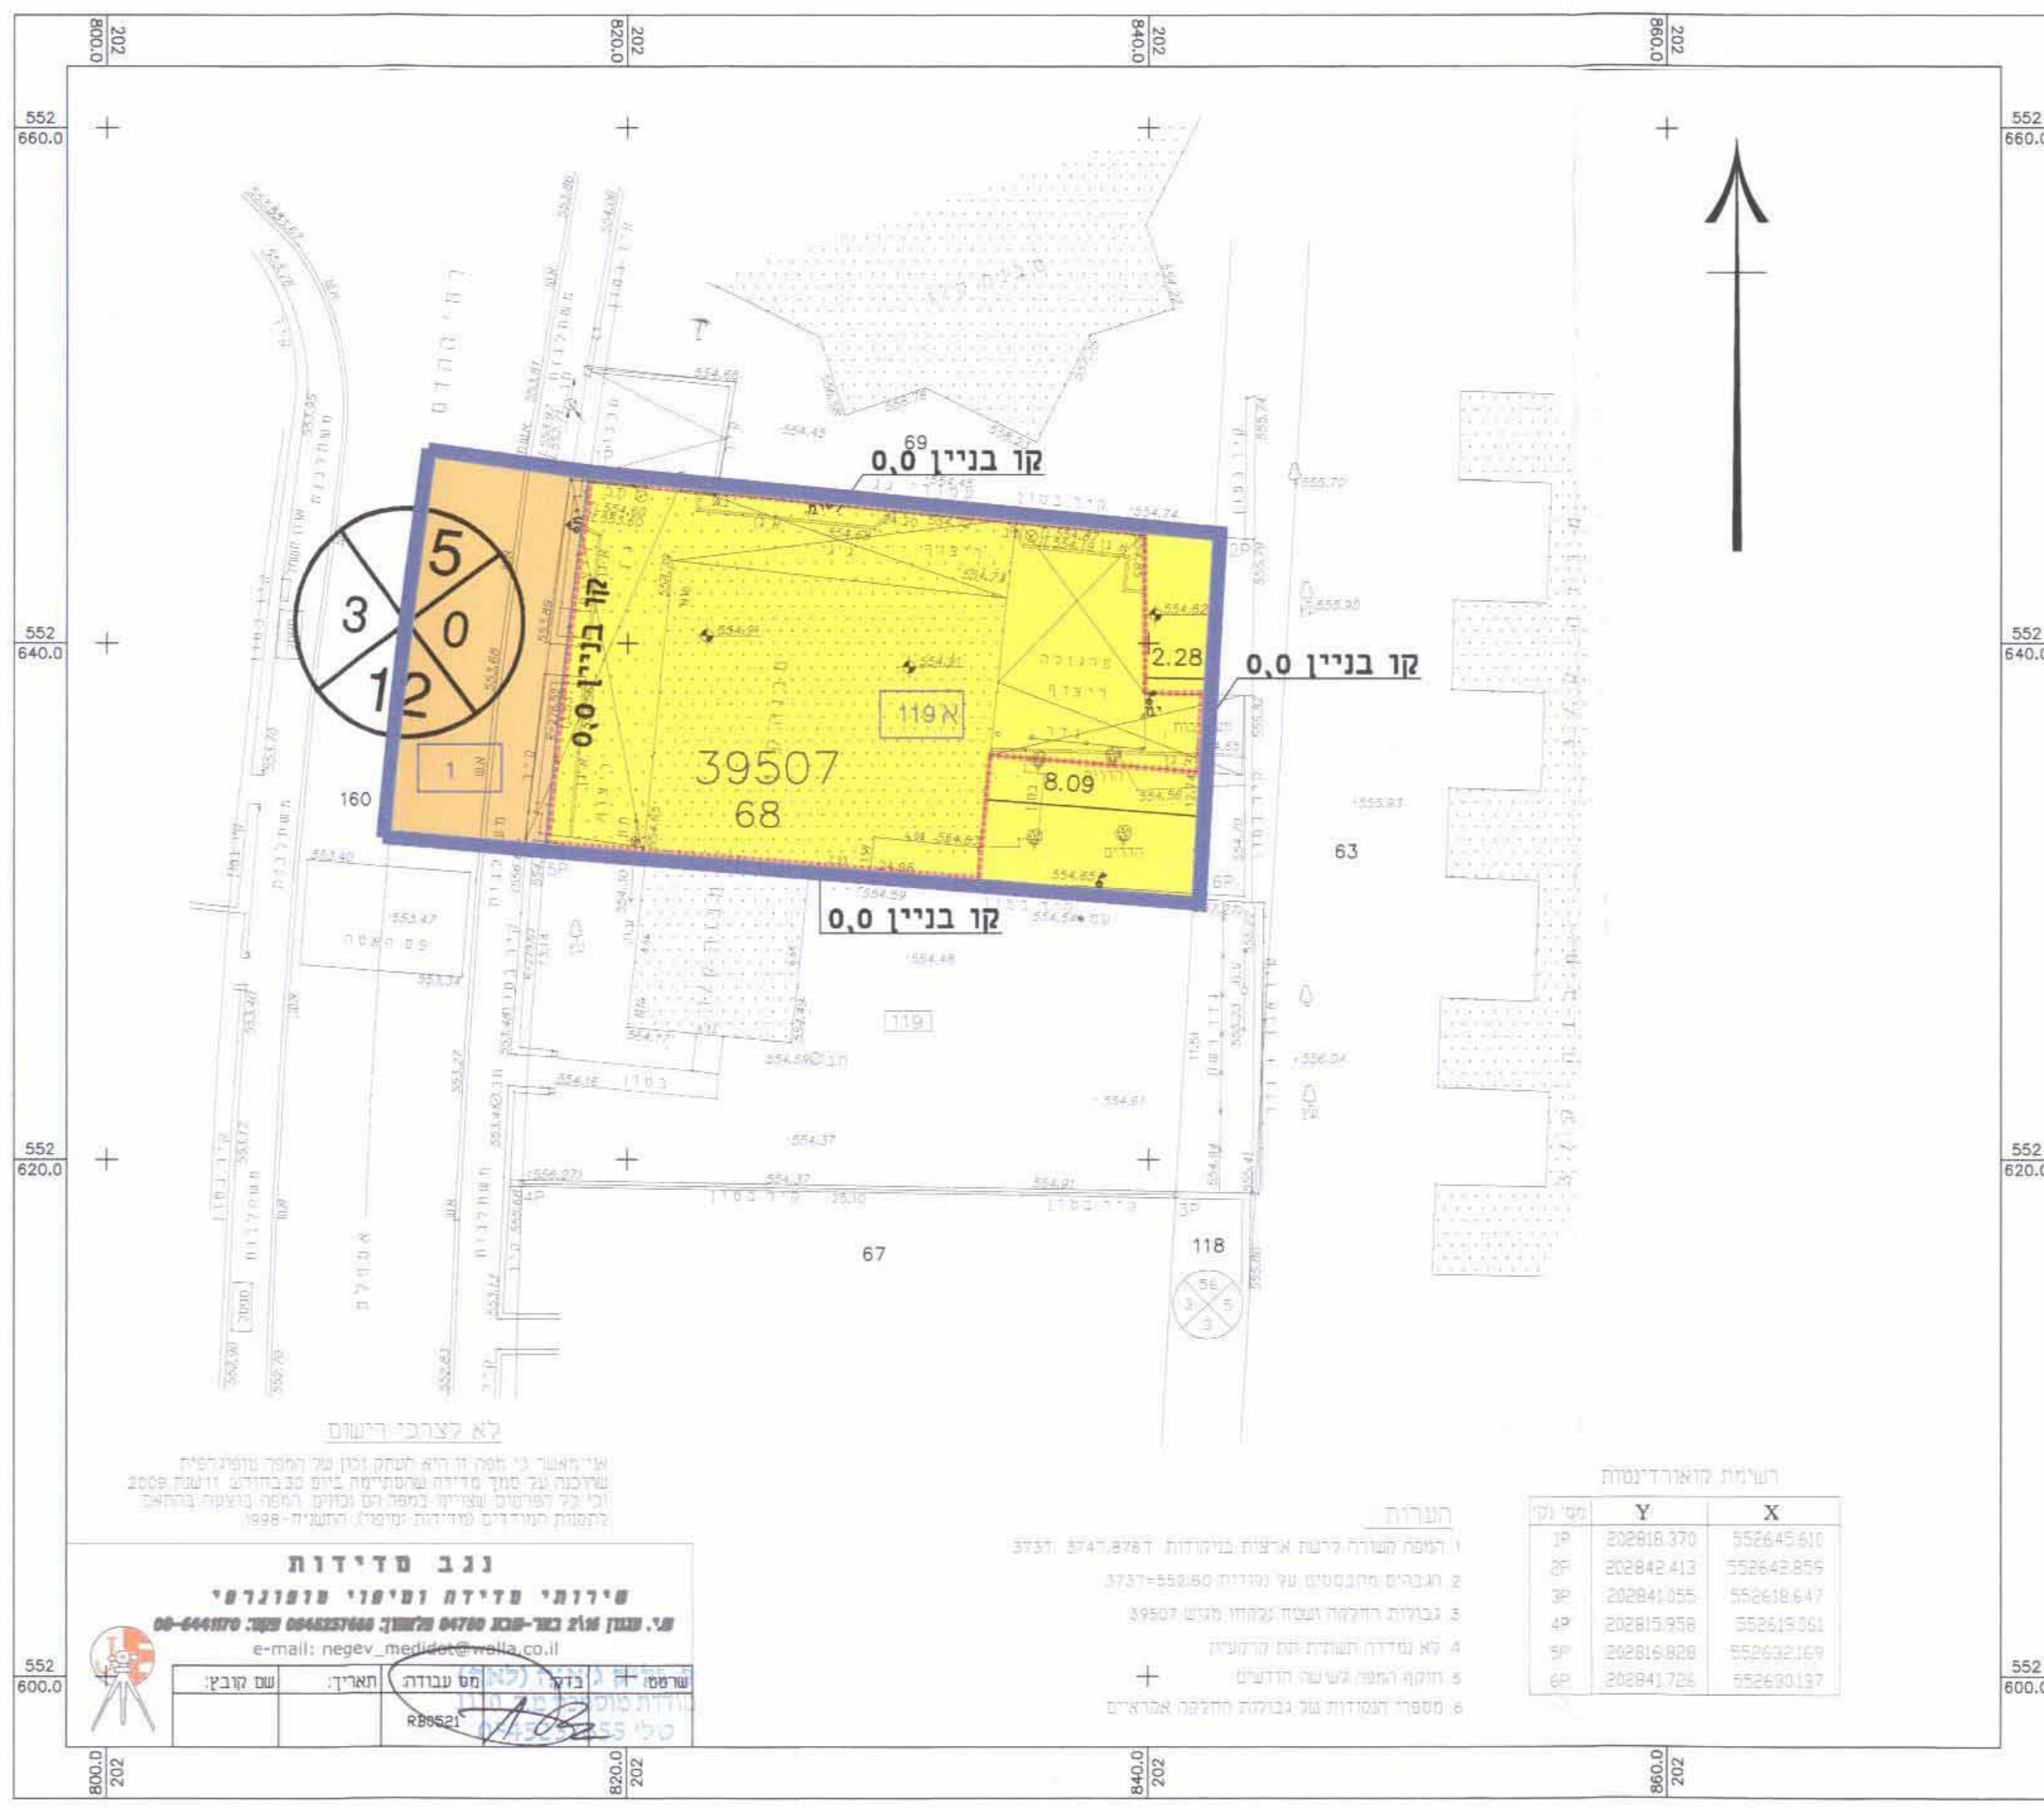

מצב מוצע קניימ 1 : 200