

תכנית מס' 64\101\03\26

**מגורים במגרש מס' 64B
רחי ההגנה 64/2, שכי נאות הדר, ירוחם**

לשנת התכנון המחזורית
מספר התכנון: 1010326
תאריך: 04.02.2011
נתקבל

| איחוד וחלוקה | סמכות ראשית | סוג התכנית | היתרים או הרשאות |
|------------------|-------------|--------------|---|
| ללא איחוד וחלוקה | ועדה מחוזית | תכנית מפורטת | תכנית עינין מכוחה להוציא היתרים או הרשאות |

מחוז : דרום
מרחב תכנון מקומי : ירוחם
רשות מקומית : ירוחם
ישוב : ירוחם

שטח התכנית : 0.739 דונם
קנה מידה : 1 : 250

בובליק גיאנה (לאחר)
מועד מסמכת מ"ר: 1110
טל': 045237655

גושים וחלקות בתכנית:

| גושים | | חלקות | |
|----------|---------|---------------|------------|
| מספר גוש | סוג גוש | חלקות בשלמותן | חלקי חלקות |
| 39549 | מוסדר | 84,83 | |

שלב : מילוי תנאים למתן תוקף מהדורה : 1 תאריך : 20.1.2011

חותמות מוסדות התכנון :

| | |
|--|--|
| | |
| | |

שמות וחתומות :

| שם פרטי ומשפחה | מספר זהות | שם ומספר תאגיד / שם רשות מקומית | חתימה | תאריך |
|----------------|-----------|---------------------------------|------------------------------|----------|
| פסקר חיה | 304506231 | מנהל מקרקעי ישראלי | <i>Handwritten Signature</i> | |
| פסקר חיה | 304506231 | | <i>Handwritten Signature</i> | |
| נעליה ליפולצקי | 312988298 | | <i>Handwritten Signature</i> | |
| בובליק גיאנה | 311642979 | גב מדידות | <i>Handwritten Signature</i> | 27.01.11 |


הצהרת המודד :

הריני מצהיר בזאת כי מדידת המפה הטופוגרפית/המצבית המהווה רקע לתכנית זו, נערכה על ידי ביום: 2.11.08 והיא רוכנה לפי הוראות נוהל מבאית ובהתאם להוראות הווק ותקנות המודדים שבתוקף. דיוק המדידה והמדידות: מדידה ארטיטית מלאה ברמת תצפית (טלז' וקו רכזות).
בובליק גיאנה (לאחר)
מועד מסמכת מ"ר: 1110
טל': 045237655
שם המודד: בובליק גיאנה מספר רישיון: 1100 חתימה: תאריך: 27.01.11

תרשים סביבה קנ"מ 1:10000




תרשים סביבה קרובה קנ"מ 1:2500

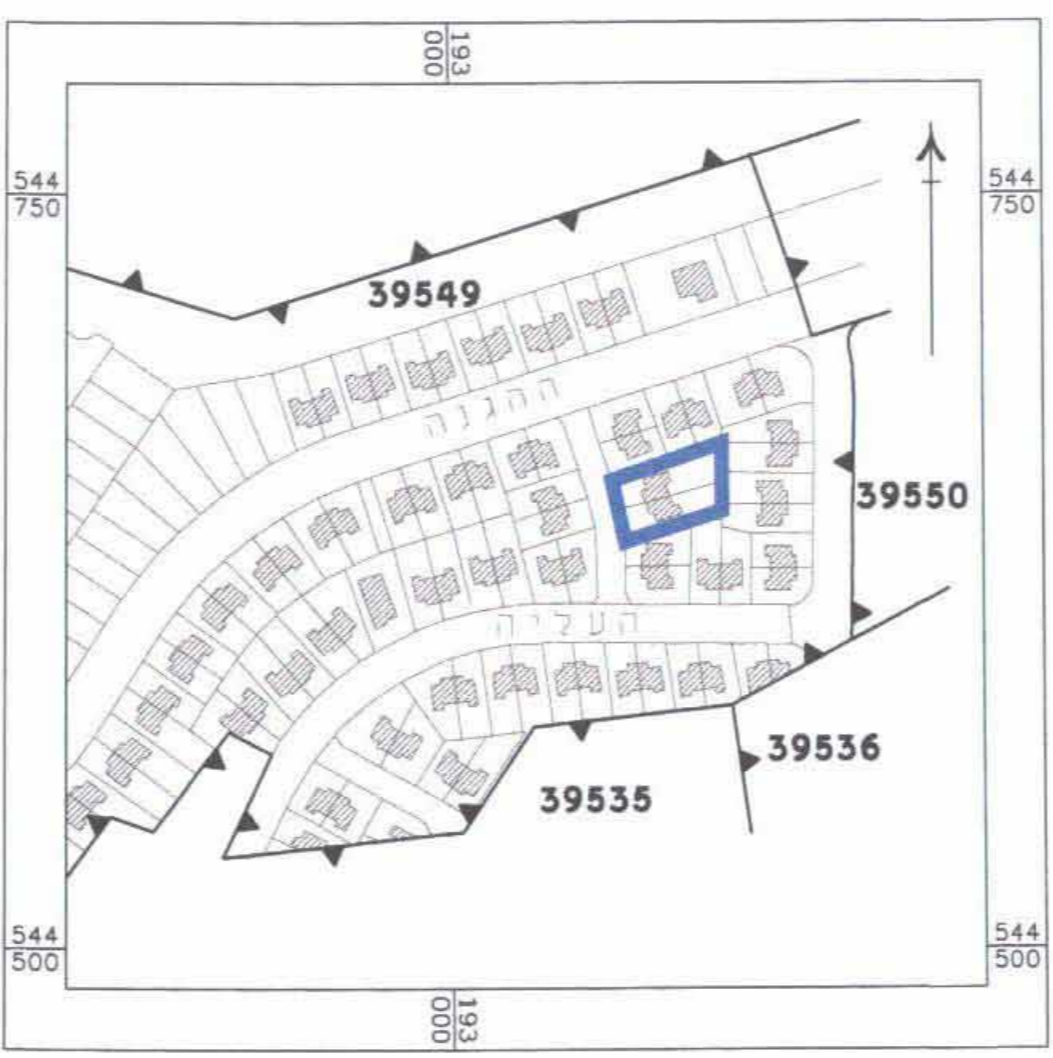

מצב מאושר קנ"מ 1:250

מקרא מצב מאושר


- גבול התכנית
- אזור מגורים א' (יעוד שאינו לפי מבאית)
- דרך משולבת
- מבנה קיים
- מספר הדרך קו בניין רוחב הדרך
- מס' וגבול חלקה
- מס' גוש
- מס' וגבול מגרש
- גבול התכנית תקפה או מאושרת

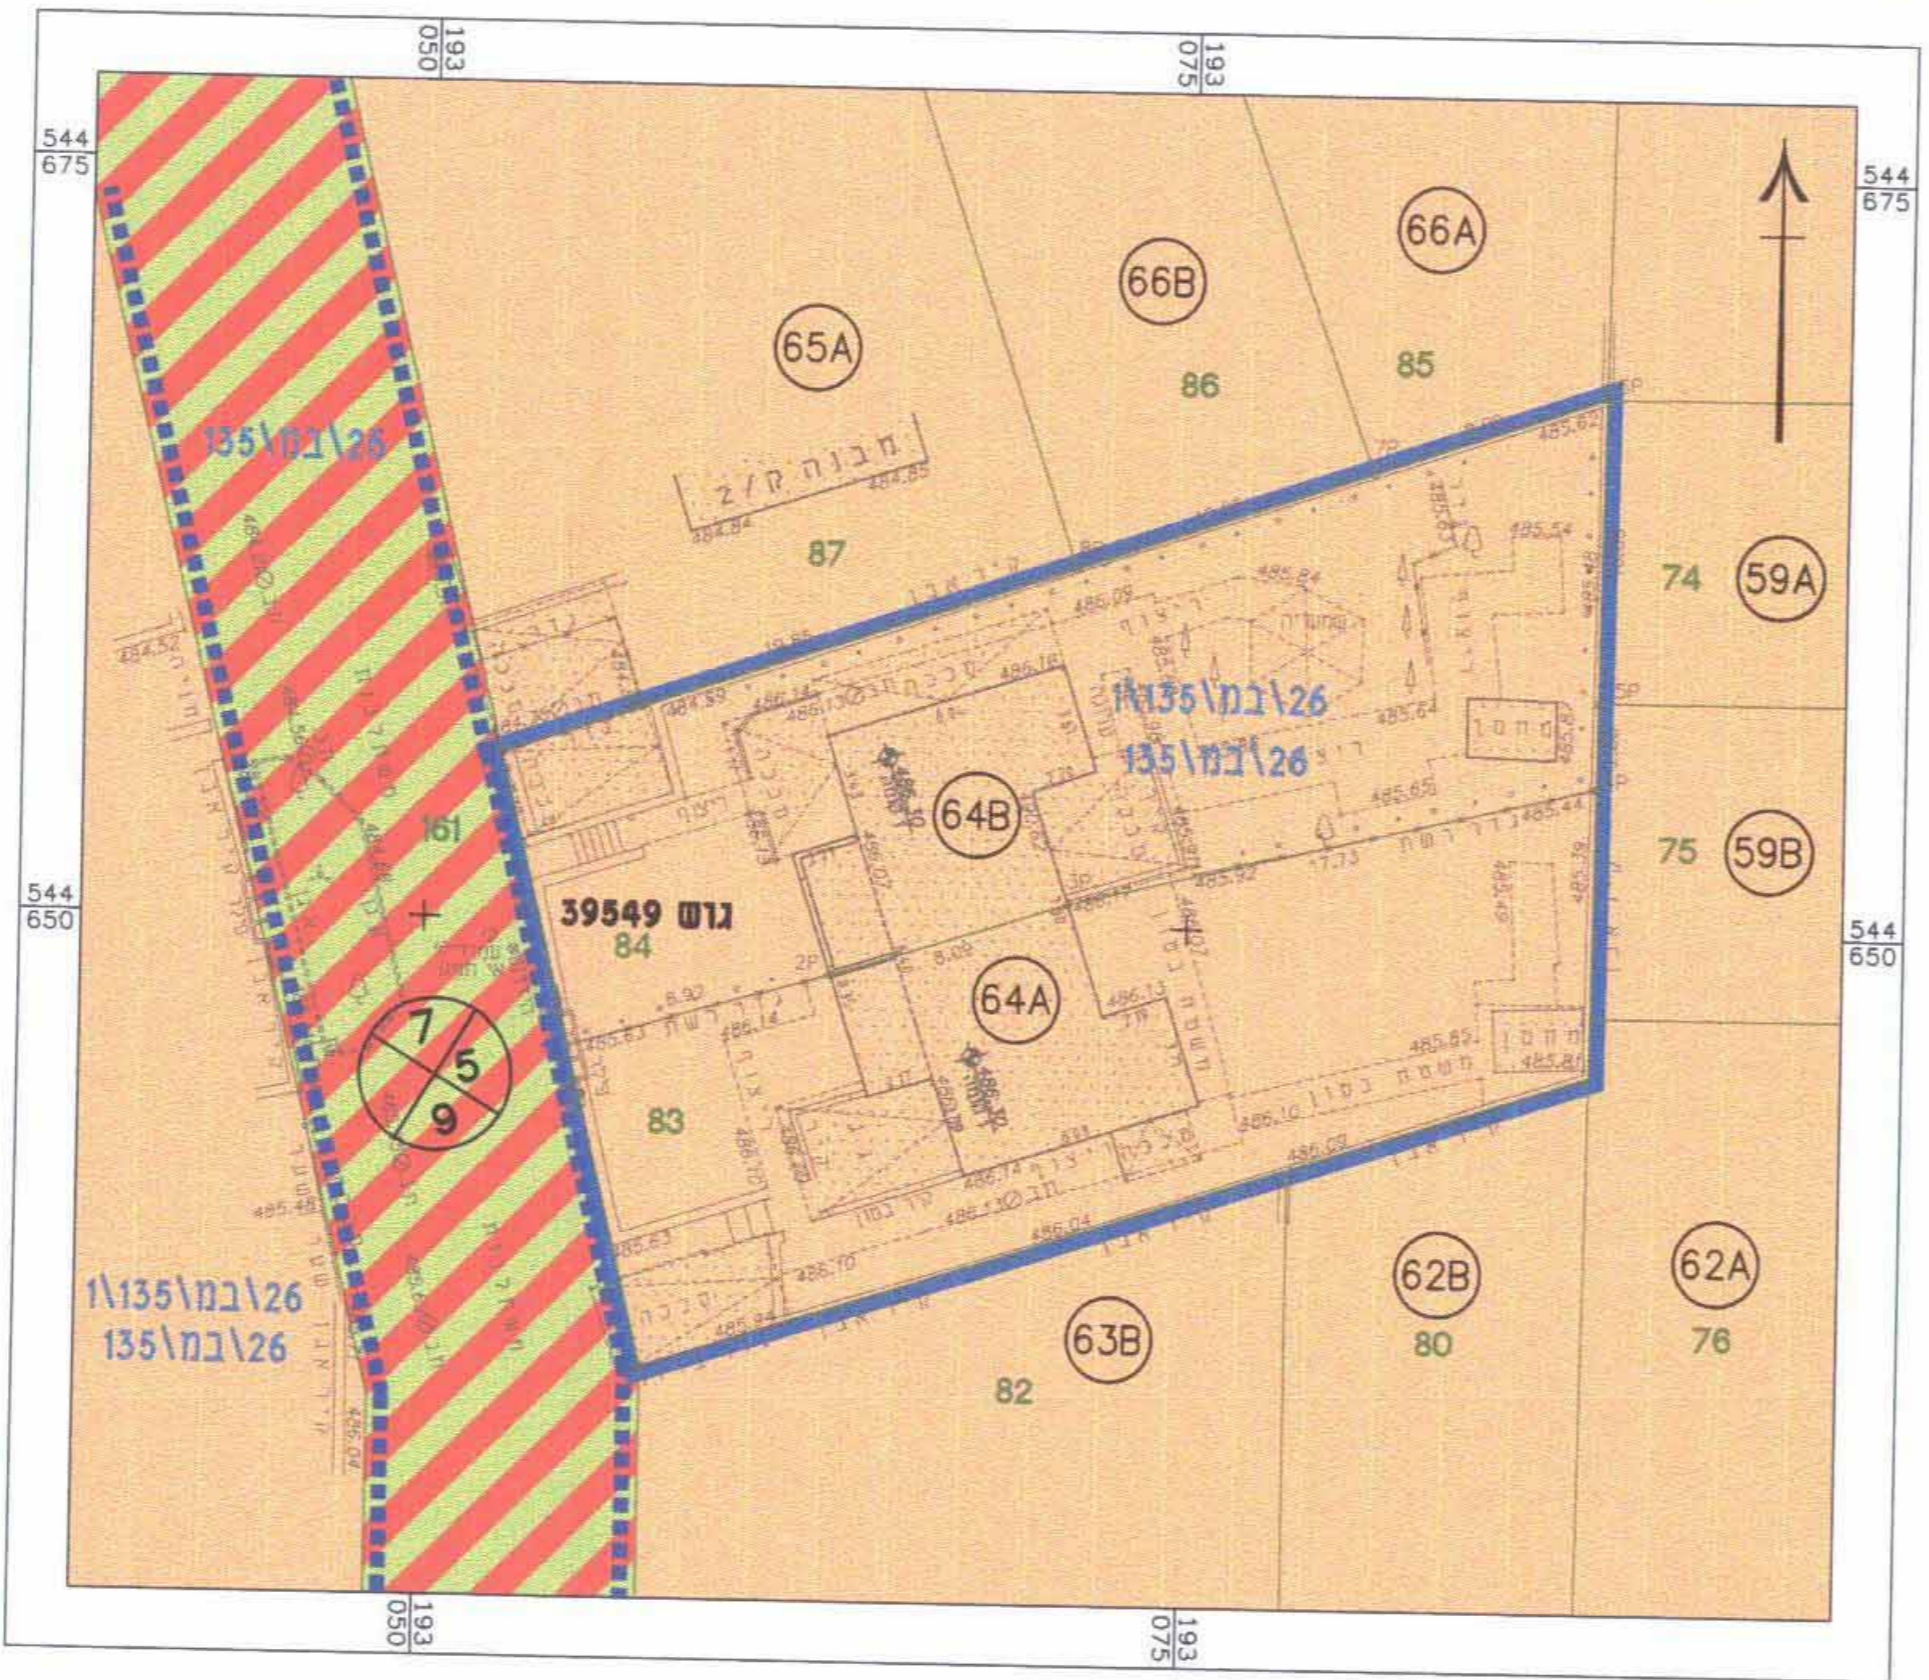

מצב מוצע קנ"מ 1:250

מקרא מצב מוצע

- גבול התכנית
- קו בנין
- מבנה מוצע
- מגורים א'
- בניה להריסה
- גבול תא שטח ומספרו
- מבנה קיים
- מספר הדרך קו בניין רוחב הדרך
- מס' וגבול חלקה
- מס' גוש

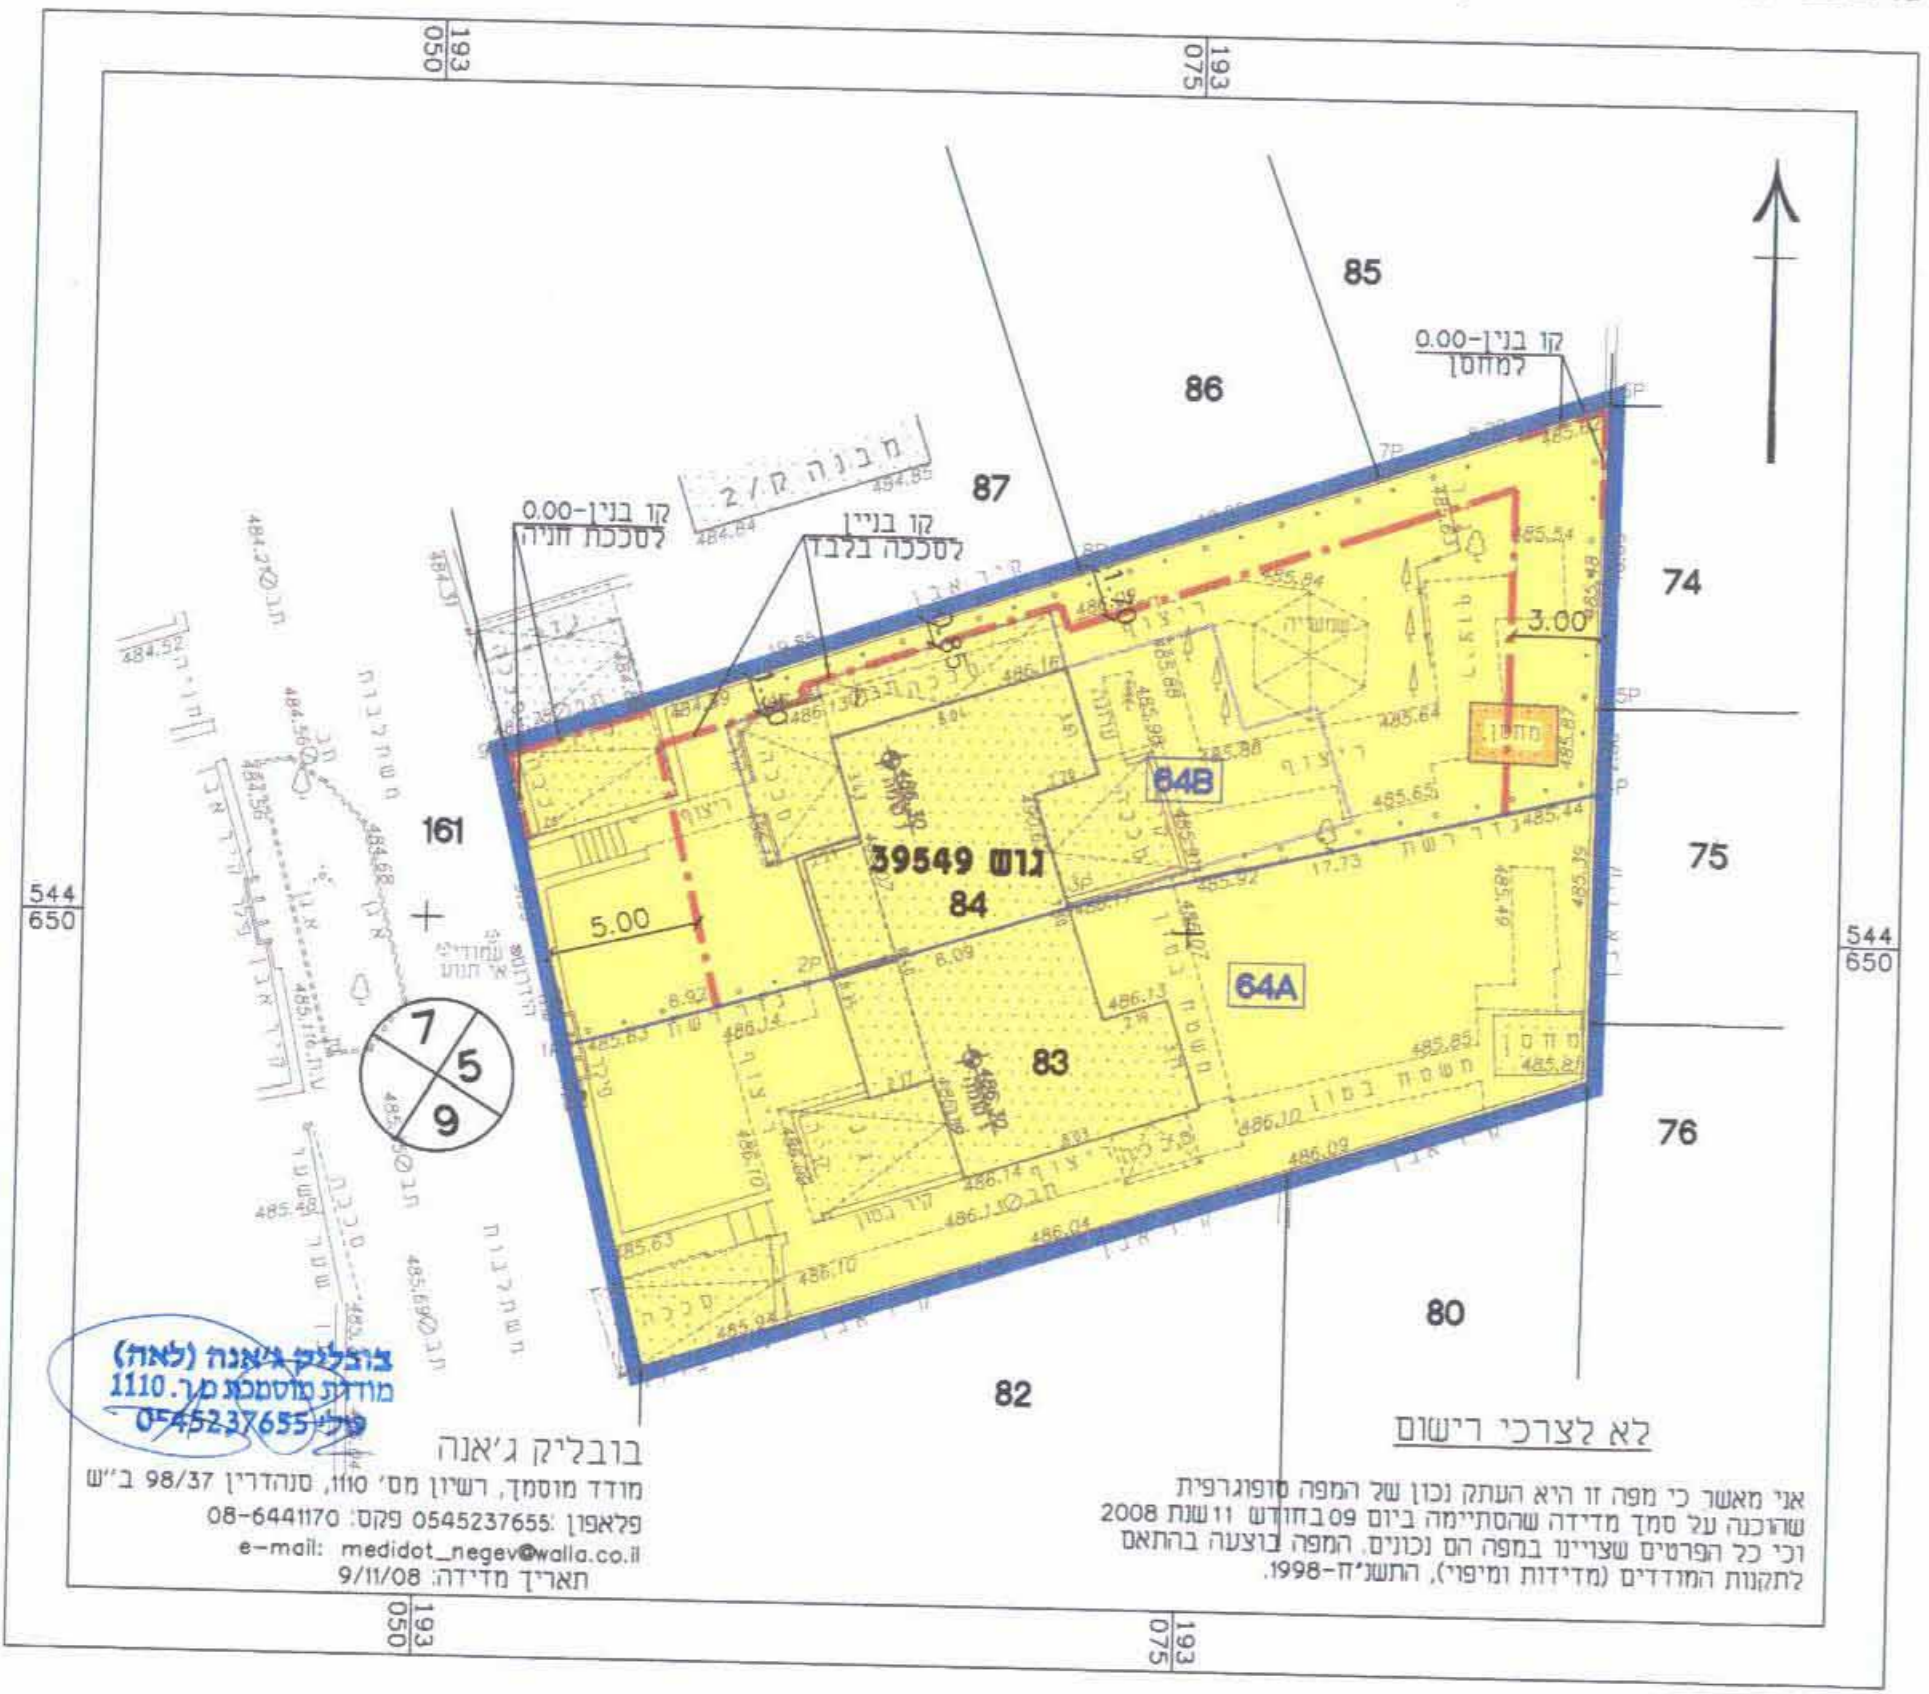

לא לצרכי רישום
אני מאשר כי תופר זו היא העתק נכון של המפה הטופוגרפית שרוכנה על סמך מדידה שטחית ביום 09 במרץ 2008 וכן כל הפרטים שצוינו בהפרט ובכניס. המפה נוצעה בהתאם לתקנות המודדים (מדידת מופי), התשי"ז-1998.

בובליק גיאנה (לאחר)
מועד מסמכת מ"ר: 1110
טל': 045237655

מועד מסמכת מ"ר: 1110
טל': 045237655