

הוכנה על-פי חוק רישום שיכונים ציבוריים (הוראת שעה) תשכ"ד 1964

נפה: באר שבע

ישוב: ירוחם

בעל הקרקע: מדינת ישראל
שטח התכנית: 1.950 דונם
קנה מידה: 1:500

טבלת שטחים

יגוד	מגוש	שטח בדונם	אחוז
מגור'ים	1	1.882	96.36
מסחר'י	800	0.068	3.64

התכנית מבוססת על מפת מדידה של מב"ר אבנר שיאון מיום 15.5.2011
על פי תב"ע: 59/101/03/26

מקרא

מגורים

מסחרי

גבול תכנית

1 מספר מגרש

תרשים סביבה

חוק רישום שיכונים ציבוריים

הוראת שעה – תשכ"ד – 1964

ועדת התאום

אפשר להאמין בהתאם לחוק הנו"ל

תאריך 9.11.2011

זתיצות נציג שר הביטוי והשיכון

חתימות נציג שד הפנים א.ל.



החתימה וציג נטר המעופפים

חתימת נציג מיונהל מוקדקעי ינוראנל _____

מחירי כרטיס נציג הדנושות המקומית

חתימות נציג הנשר לאיכות הסביבה

ותימנת וציג המרכז לנסיפני ישראל.

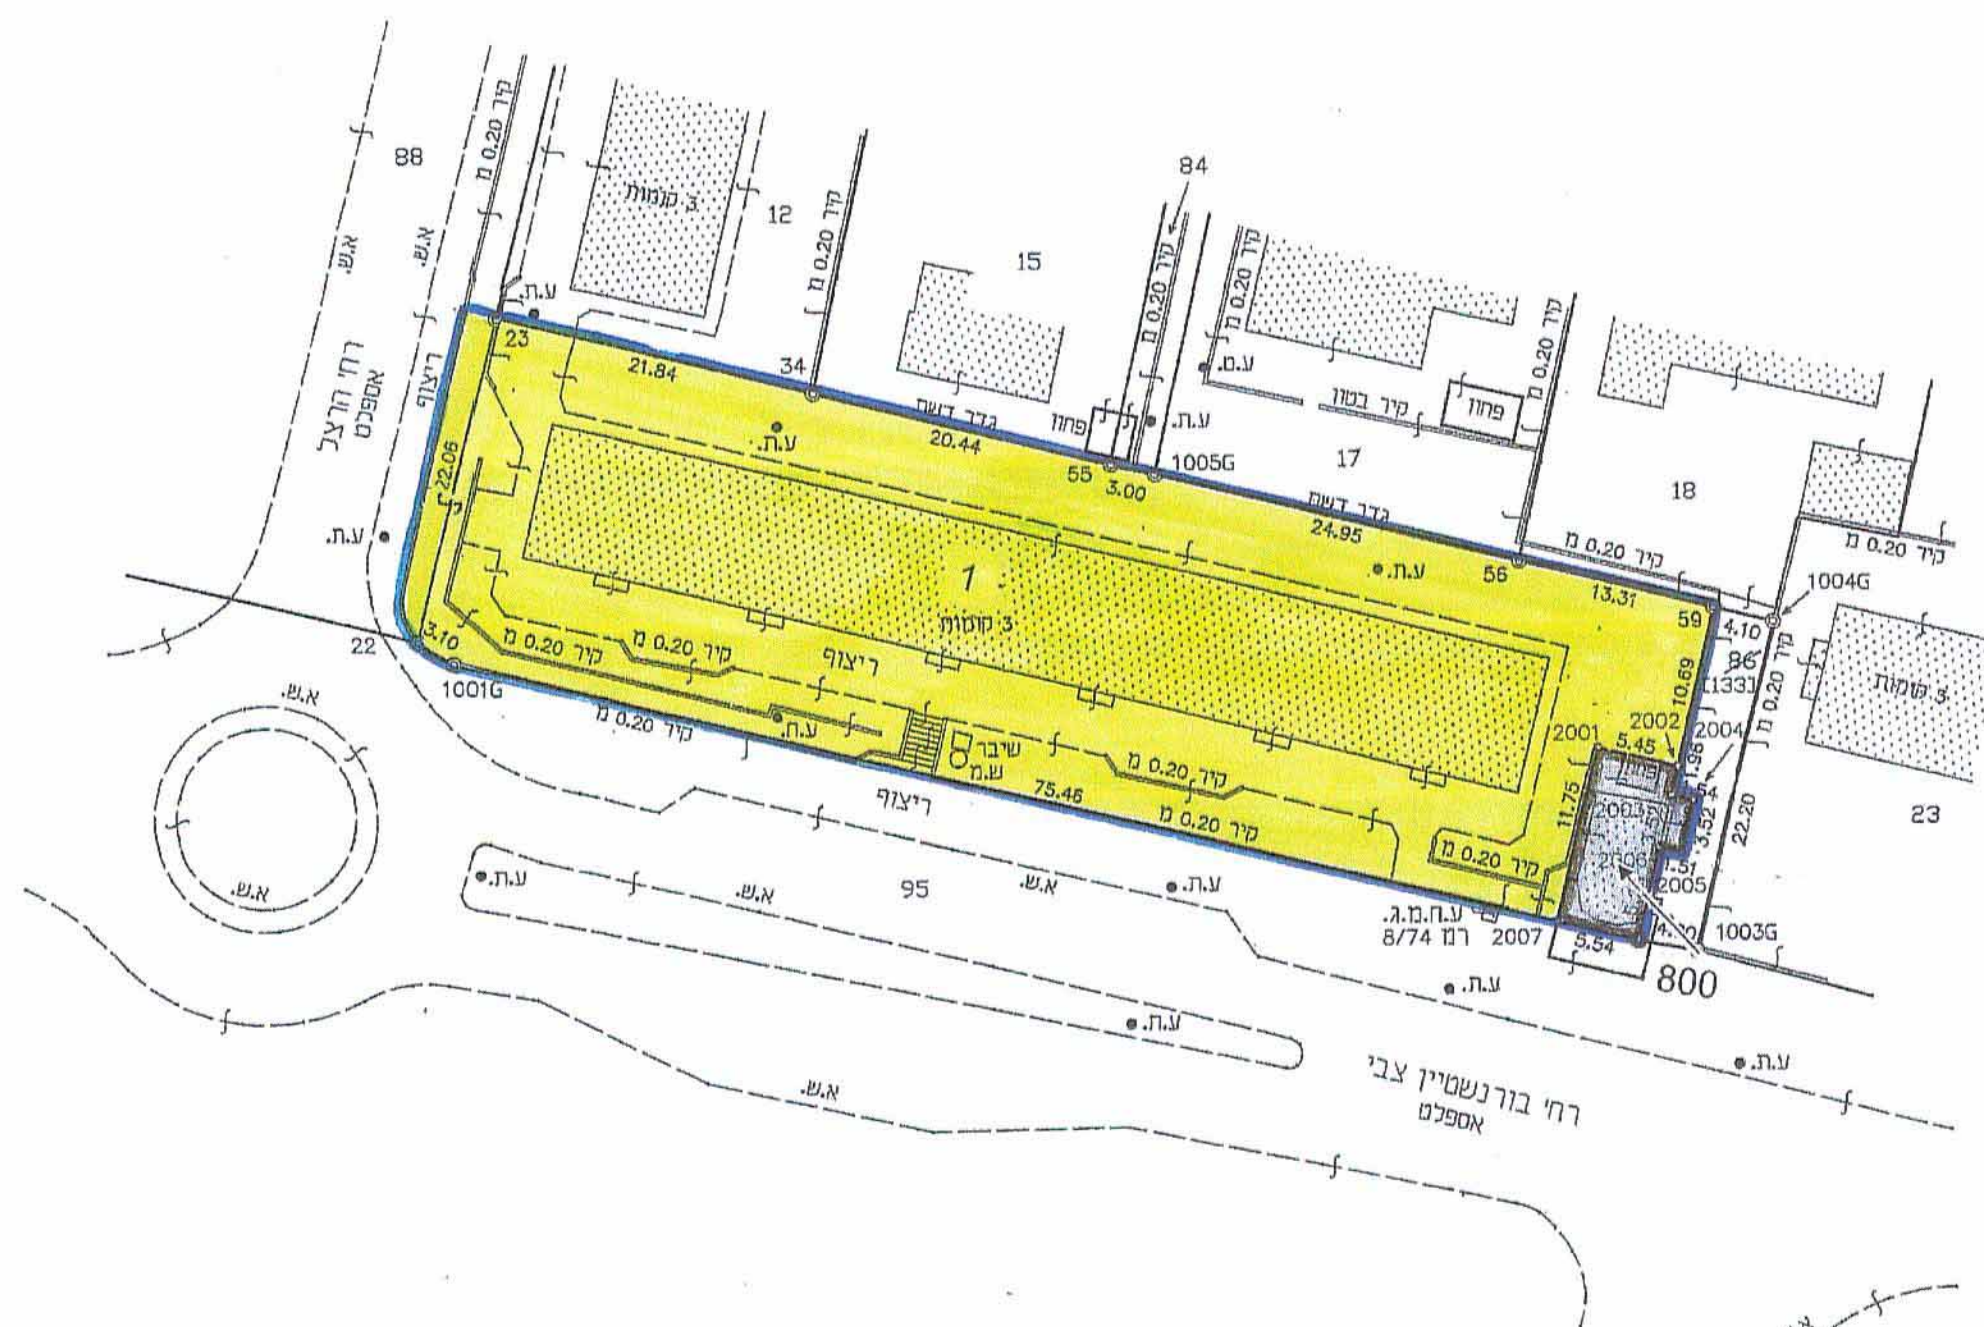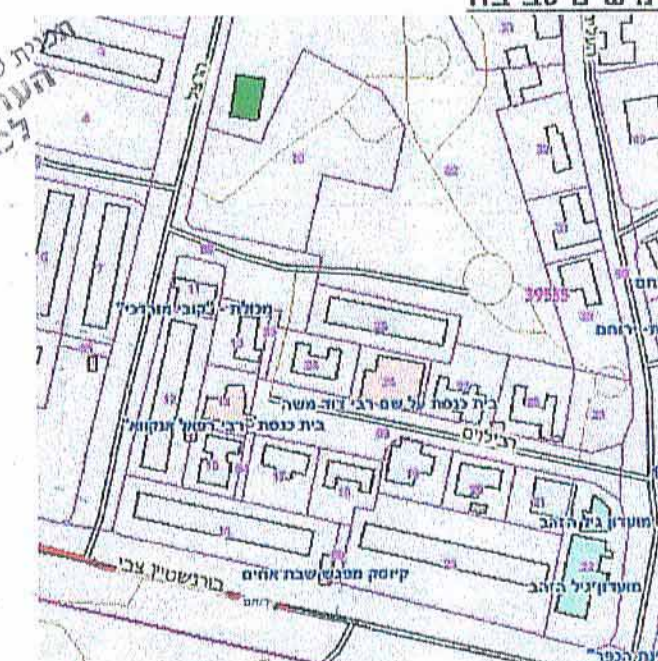

קנה מידה 1 : 500

