

חוק התכנון והבנייה התשכ"ה 1965
תכנית מס' 12\מפ\1001
מתקן פוטוולטאי - קיבוץ סמר

תכנית מפורטת
תשרית

איחוד וחלוקה	סמכות ראשית	היתרים או הרשאות
ללא איחוד וחלוקה	ועדה מחוזית	תכנית שמכוחה ניתן להוציא היתרים או הרשאות

מחזור : הדרום
מרחב תכנון מקומי : חבל אילות
מועצה מקומית : חבל אילות
ישוב : קיבוץ סמר
שטח התכנית : 203.961 דונם
קנה מידה : 1:2500

גושים וחלקות בתכנית:

גוש	סוג גוש	חלקות בשמותן	חלקי חלקות
39113	מוסדר		3
39114	מוסדר		5

שם המודד : מספר רישון :
תאריך : 11.10.11

חותמות מוסד התכנון :

שלב : מילוי תנאים למתן תוקף מהדורה : 1 תאריך : 20-09-2011

שמות וחתימות :

יזום התכנית	שם : ירון שרמון, מנכ"ל אבי מכה, ממוכיל כספים כתובת : דלקיה אנרגיה ושירותים בע"מ סמל : שדי אבא אבן 1 הרצליה פיתוח 46715 טלפון : 09-9520000 פקס : 09-9520001
-------------	---

מגיש התכנית

שם : קיבוץ סמר אחוד מונדר ת.ז. 53500476 פיליפ אפסימון ת.ז. 313645830 כתובת : קיבוץ סמר 82815 טלפון : 08-9985101 פקס : 08-9985101 דואר : samar-manager@samar-ardom.co.il

בעלי עניין בקרקע

שם : מנהל מרמעי ישראל מחזור דרום קריית הממשלה, באר שבע טלפון : 03-5465557 פקס : 03-5445950 דואר : mail@ah-arch.com

עורך התכנית


שם : אורבן הלוי אדריכלים מתנדמים בע"מ כתובת : רח' נב 4, בית ברקת 2 קריית שדה התעופה טלפון : 03-5465557 פקס : 03-5445950 דואר : mail@ah-arch.com
--

מודד


שם : הלפרין פלוס מדידות ופוטוגרמטריה בע"מ כתובת : שורץ אורית מדידות מוטמכות מס' 104-103 טלפון : 03-9627082 פקס : 03-9626874 דואר : mail@hl-mapping.co.il

הריני מצהיר בזאת כי מדידות המפה הטופוגרפית/המצבית המוזהות רקע לתכנית זו, נערכו על ידי ביום 11.10.11 והיא הוכנה לפי חרואות נוהל מבאית ובחאמא כחוראות החוק ותקנות המודדים שבתוקף. דיון המו הכחול והמדידה גרפית.


שם המודד : מספר רישון :
תאריך : 11.10.11

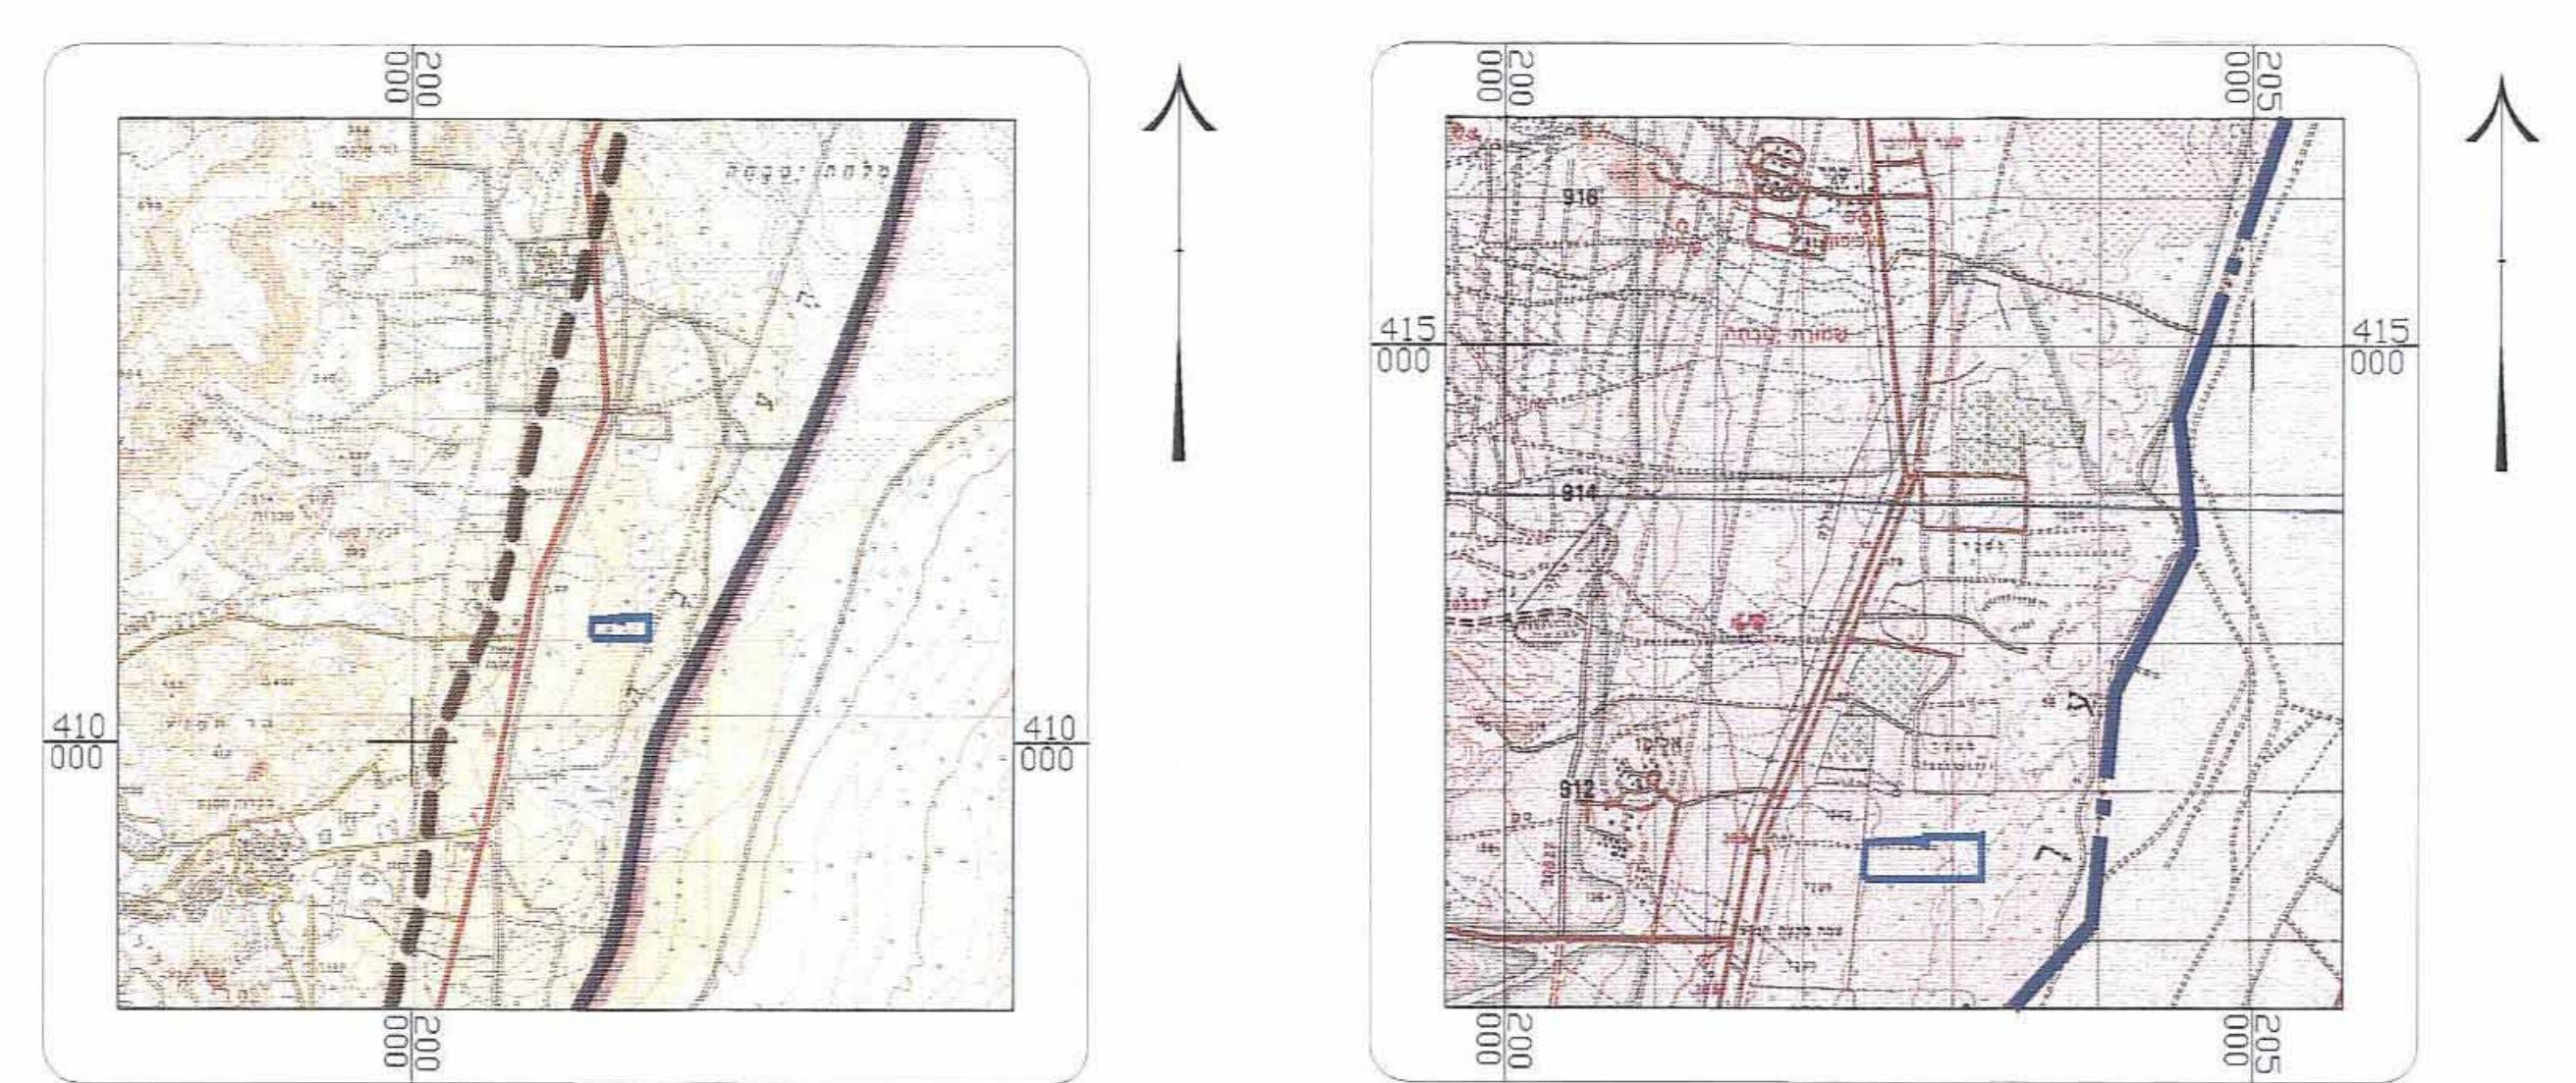


תרשים התמצאות כללית
קנה מידה 1:50,000

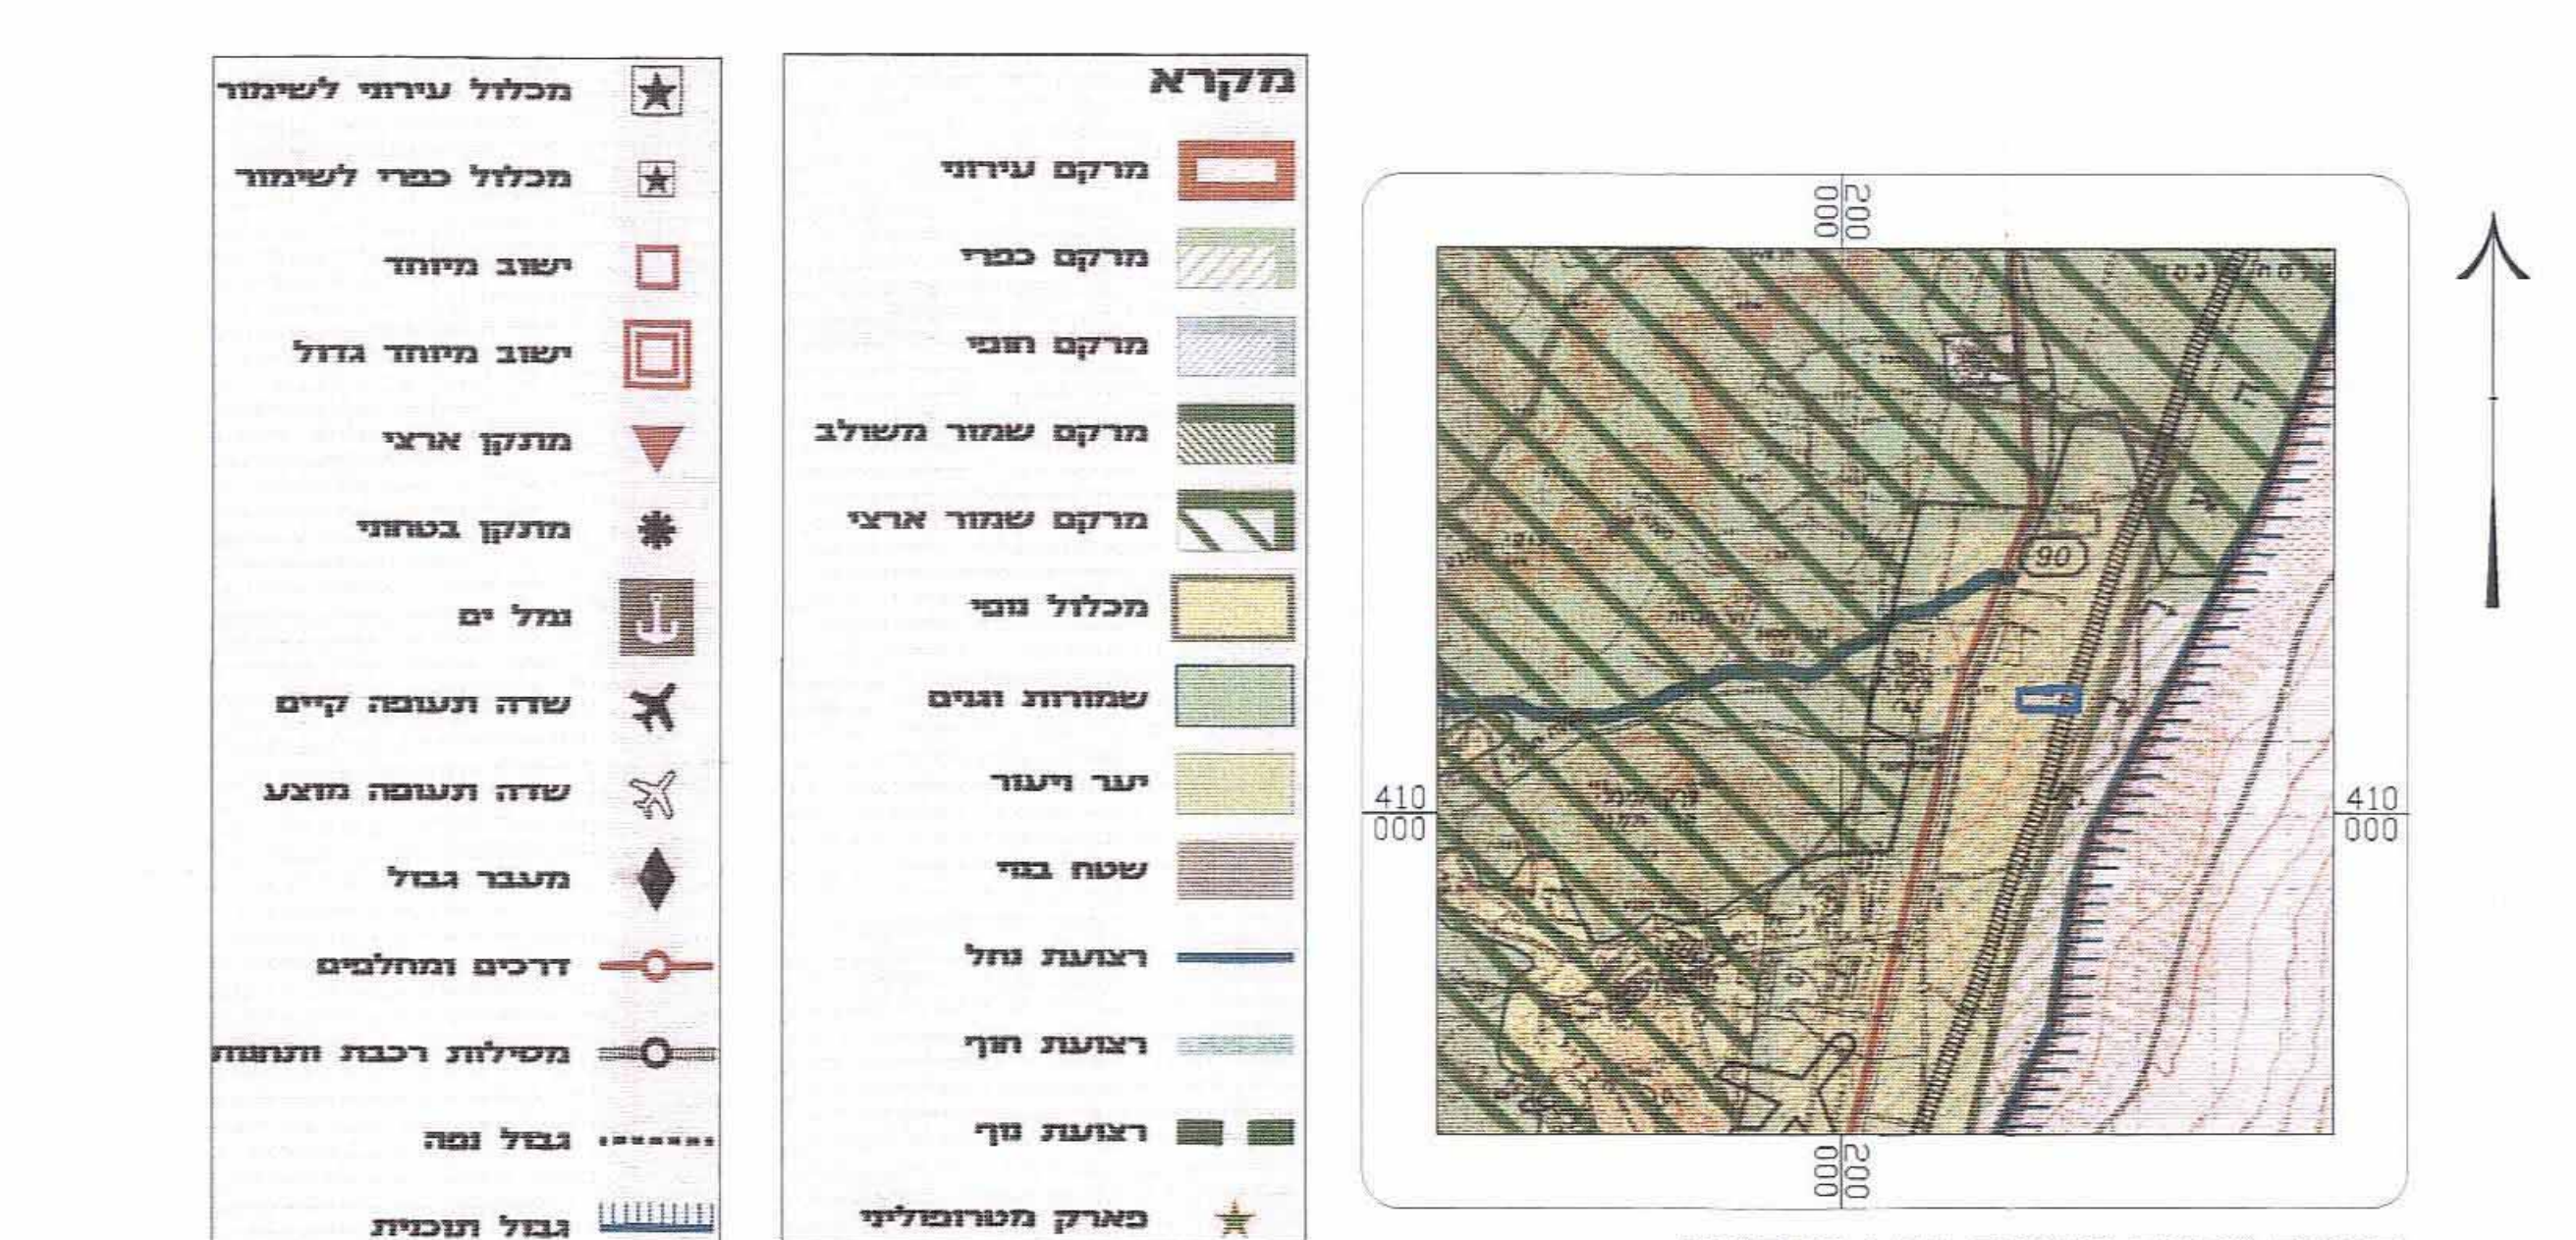


תכנית מתאר ארצית 35 : מרקמים
קנה מידה 1:100,000

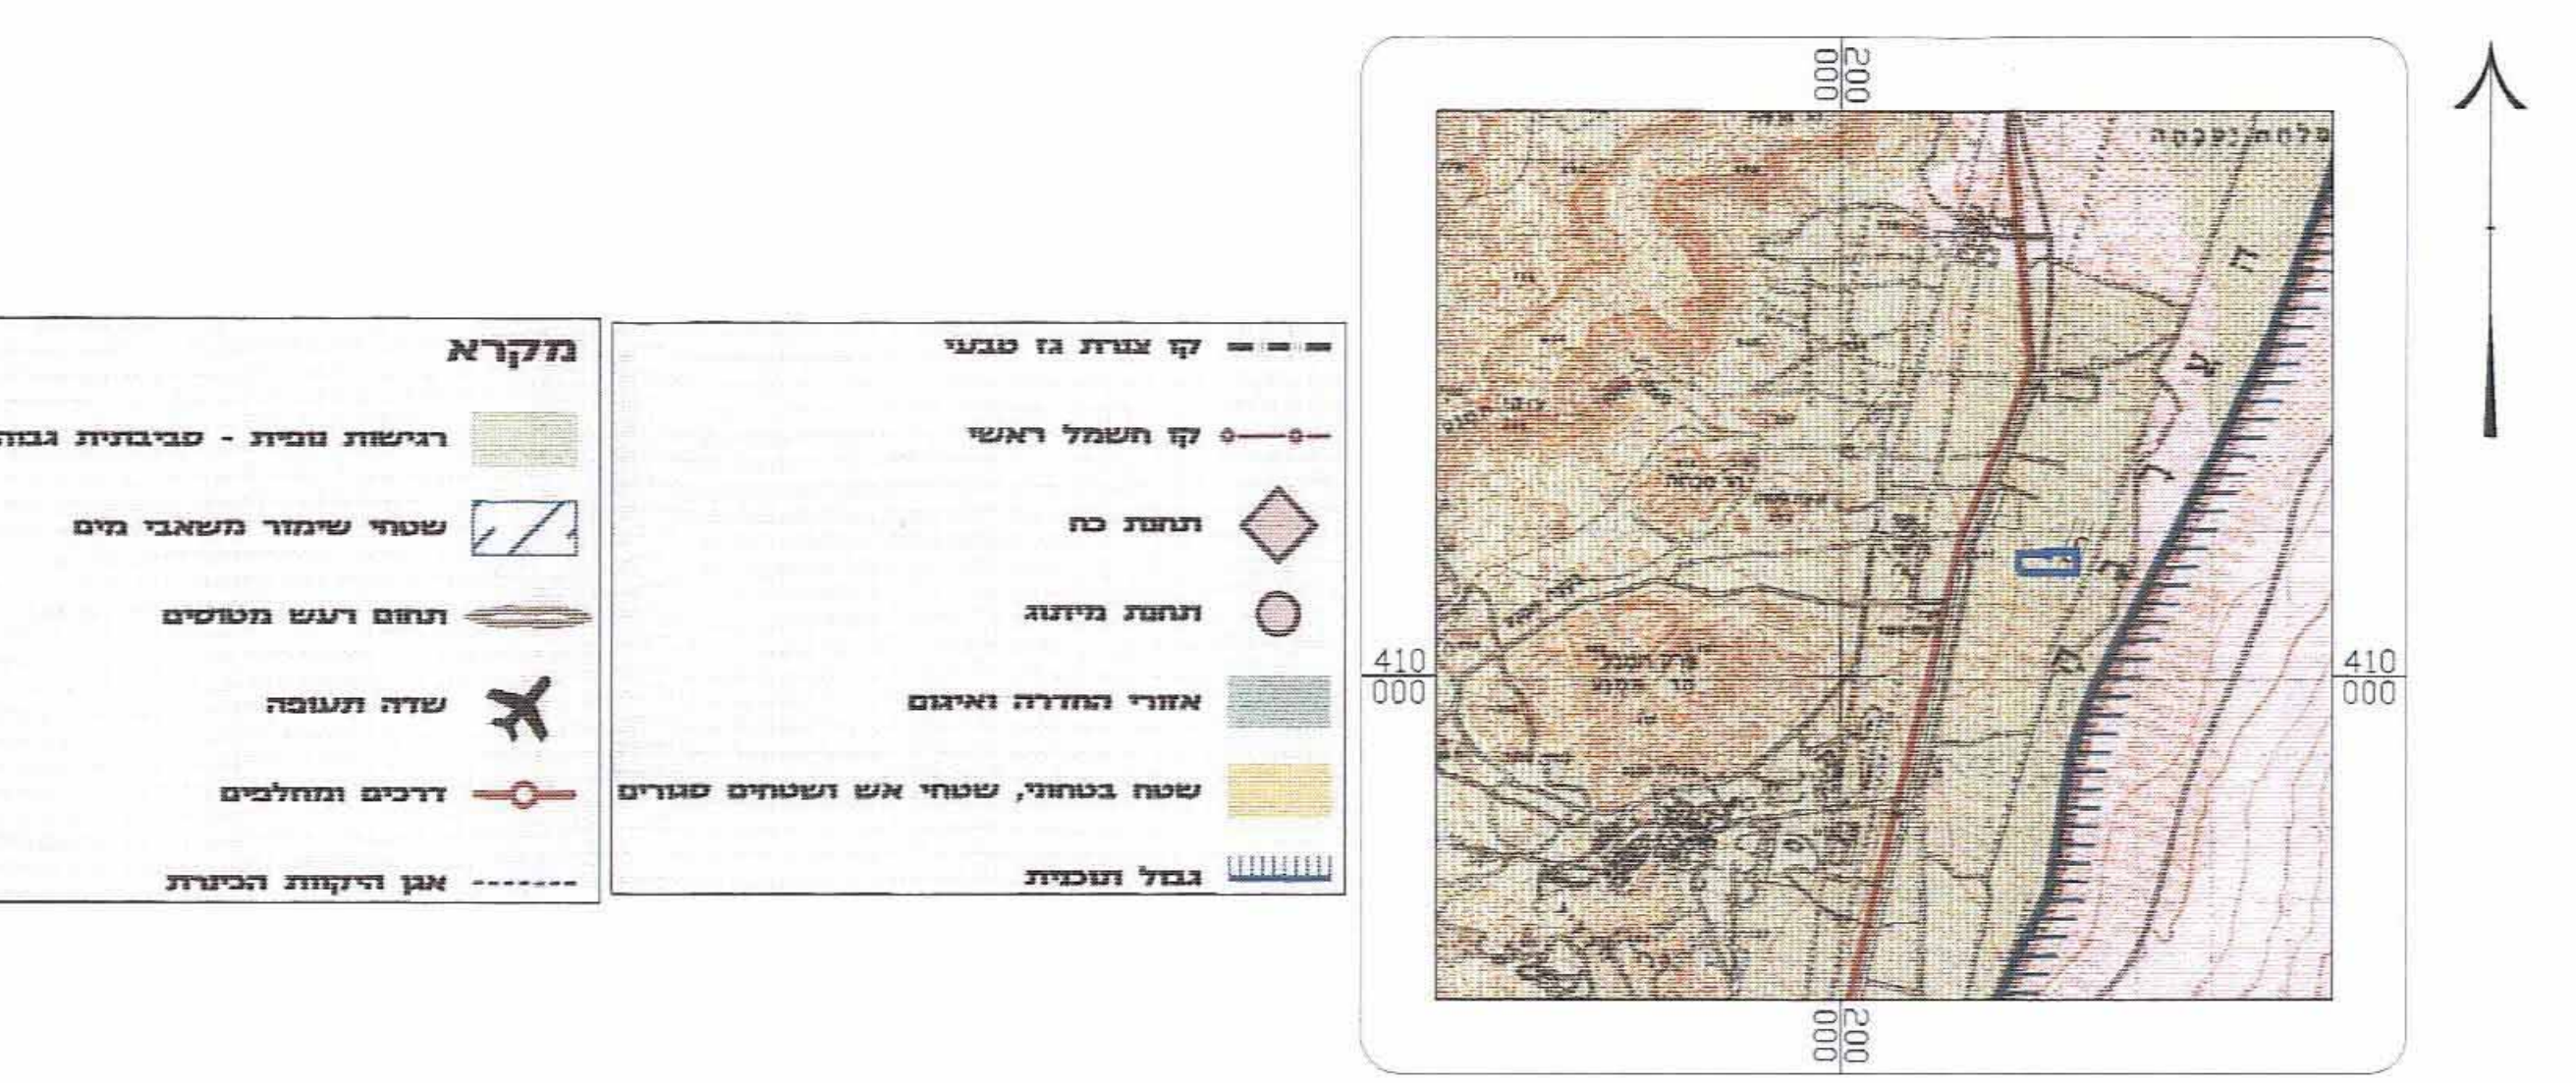


תכנית מתאר ארצית 35 : הנחיות סביבתיות והפניות למרכיבי תשתית
קנה מידה 1:100,000

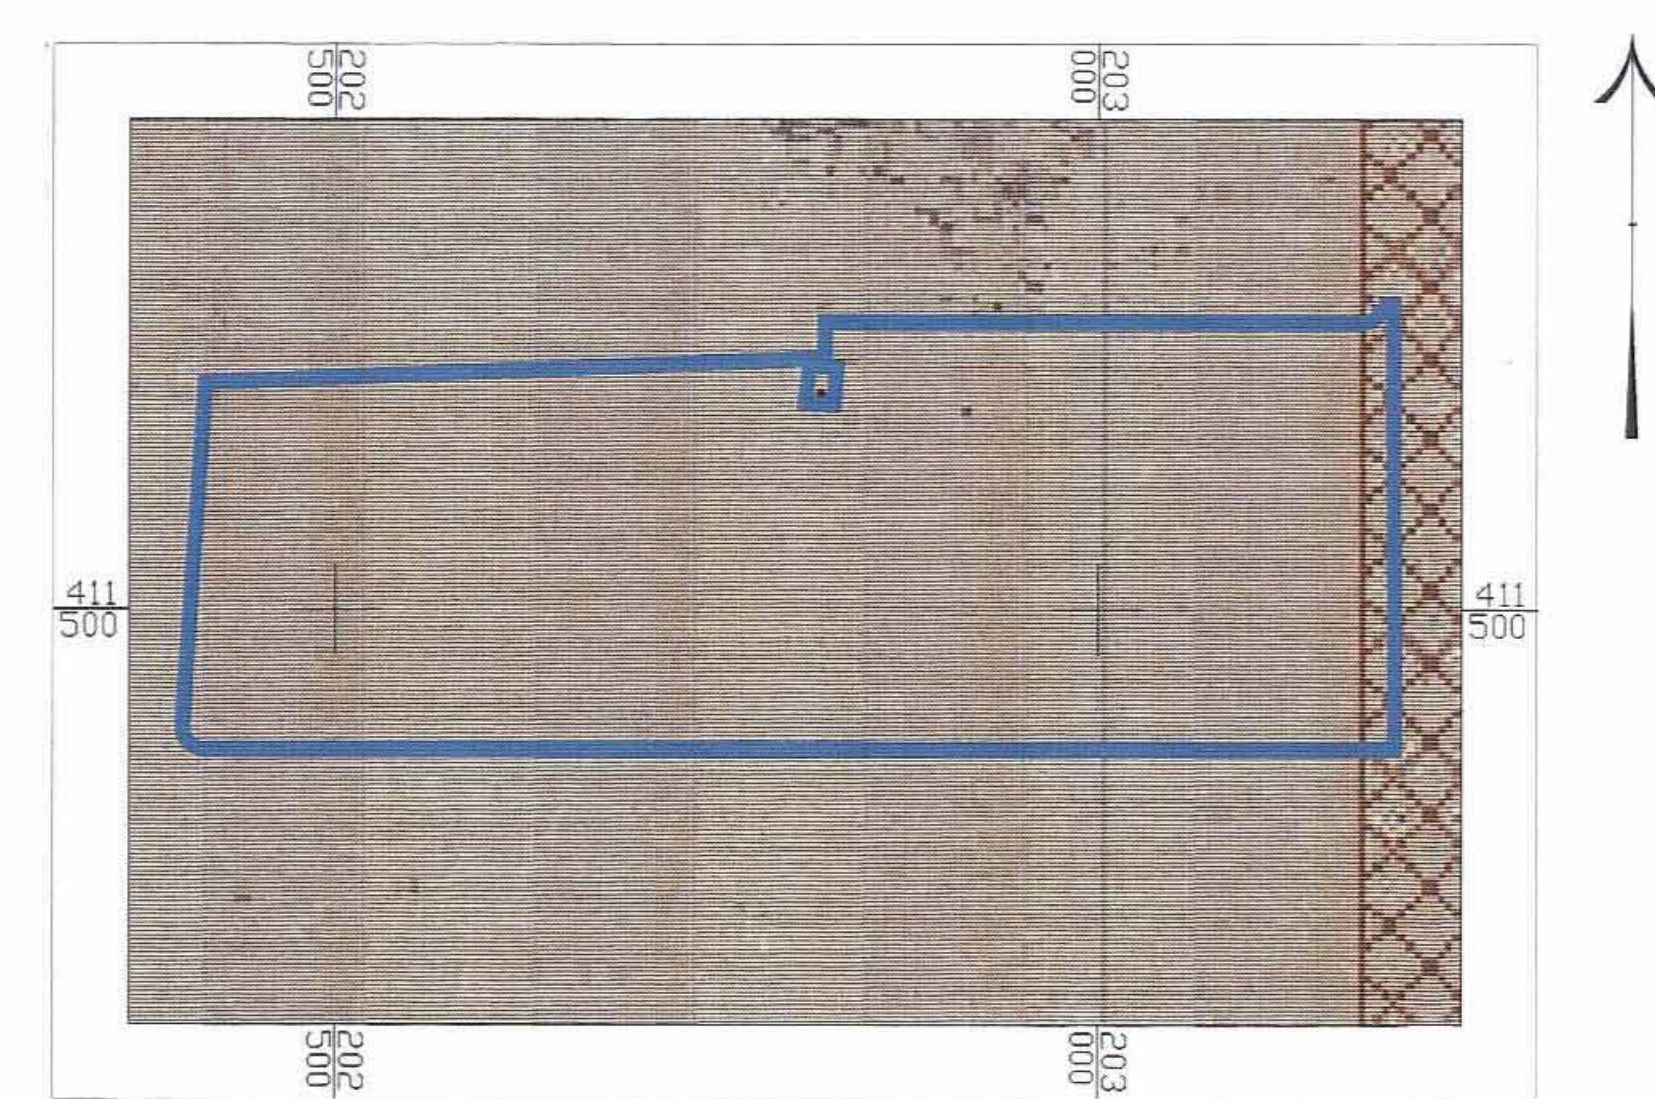

אורטופוטו
קנה מידה 1 : 5,000

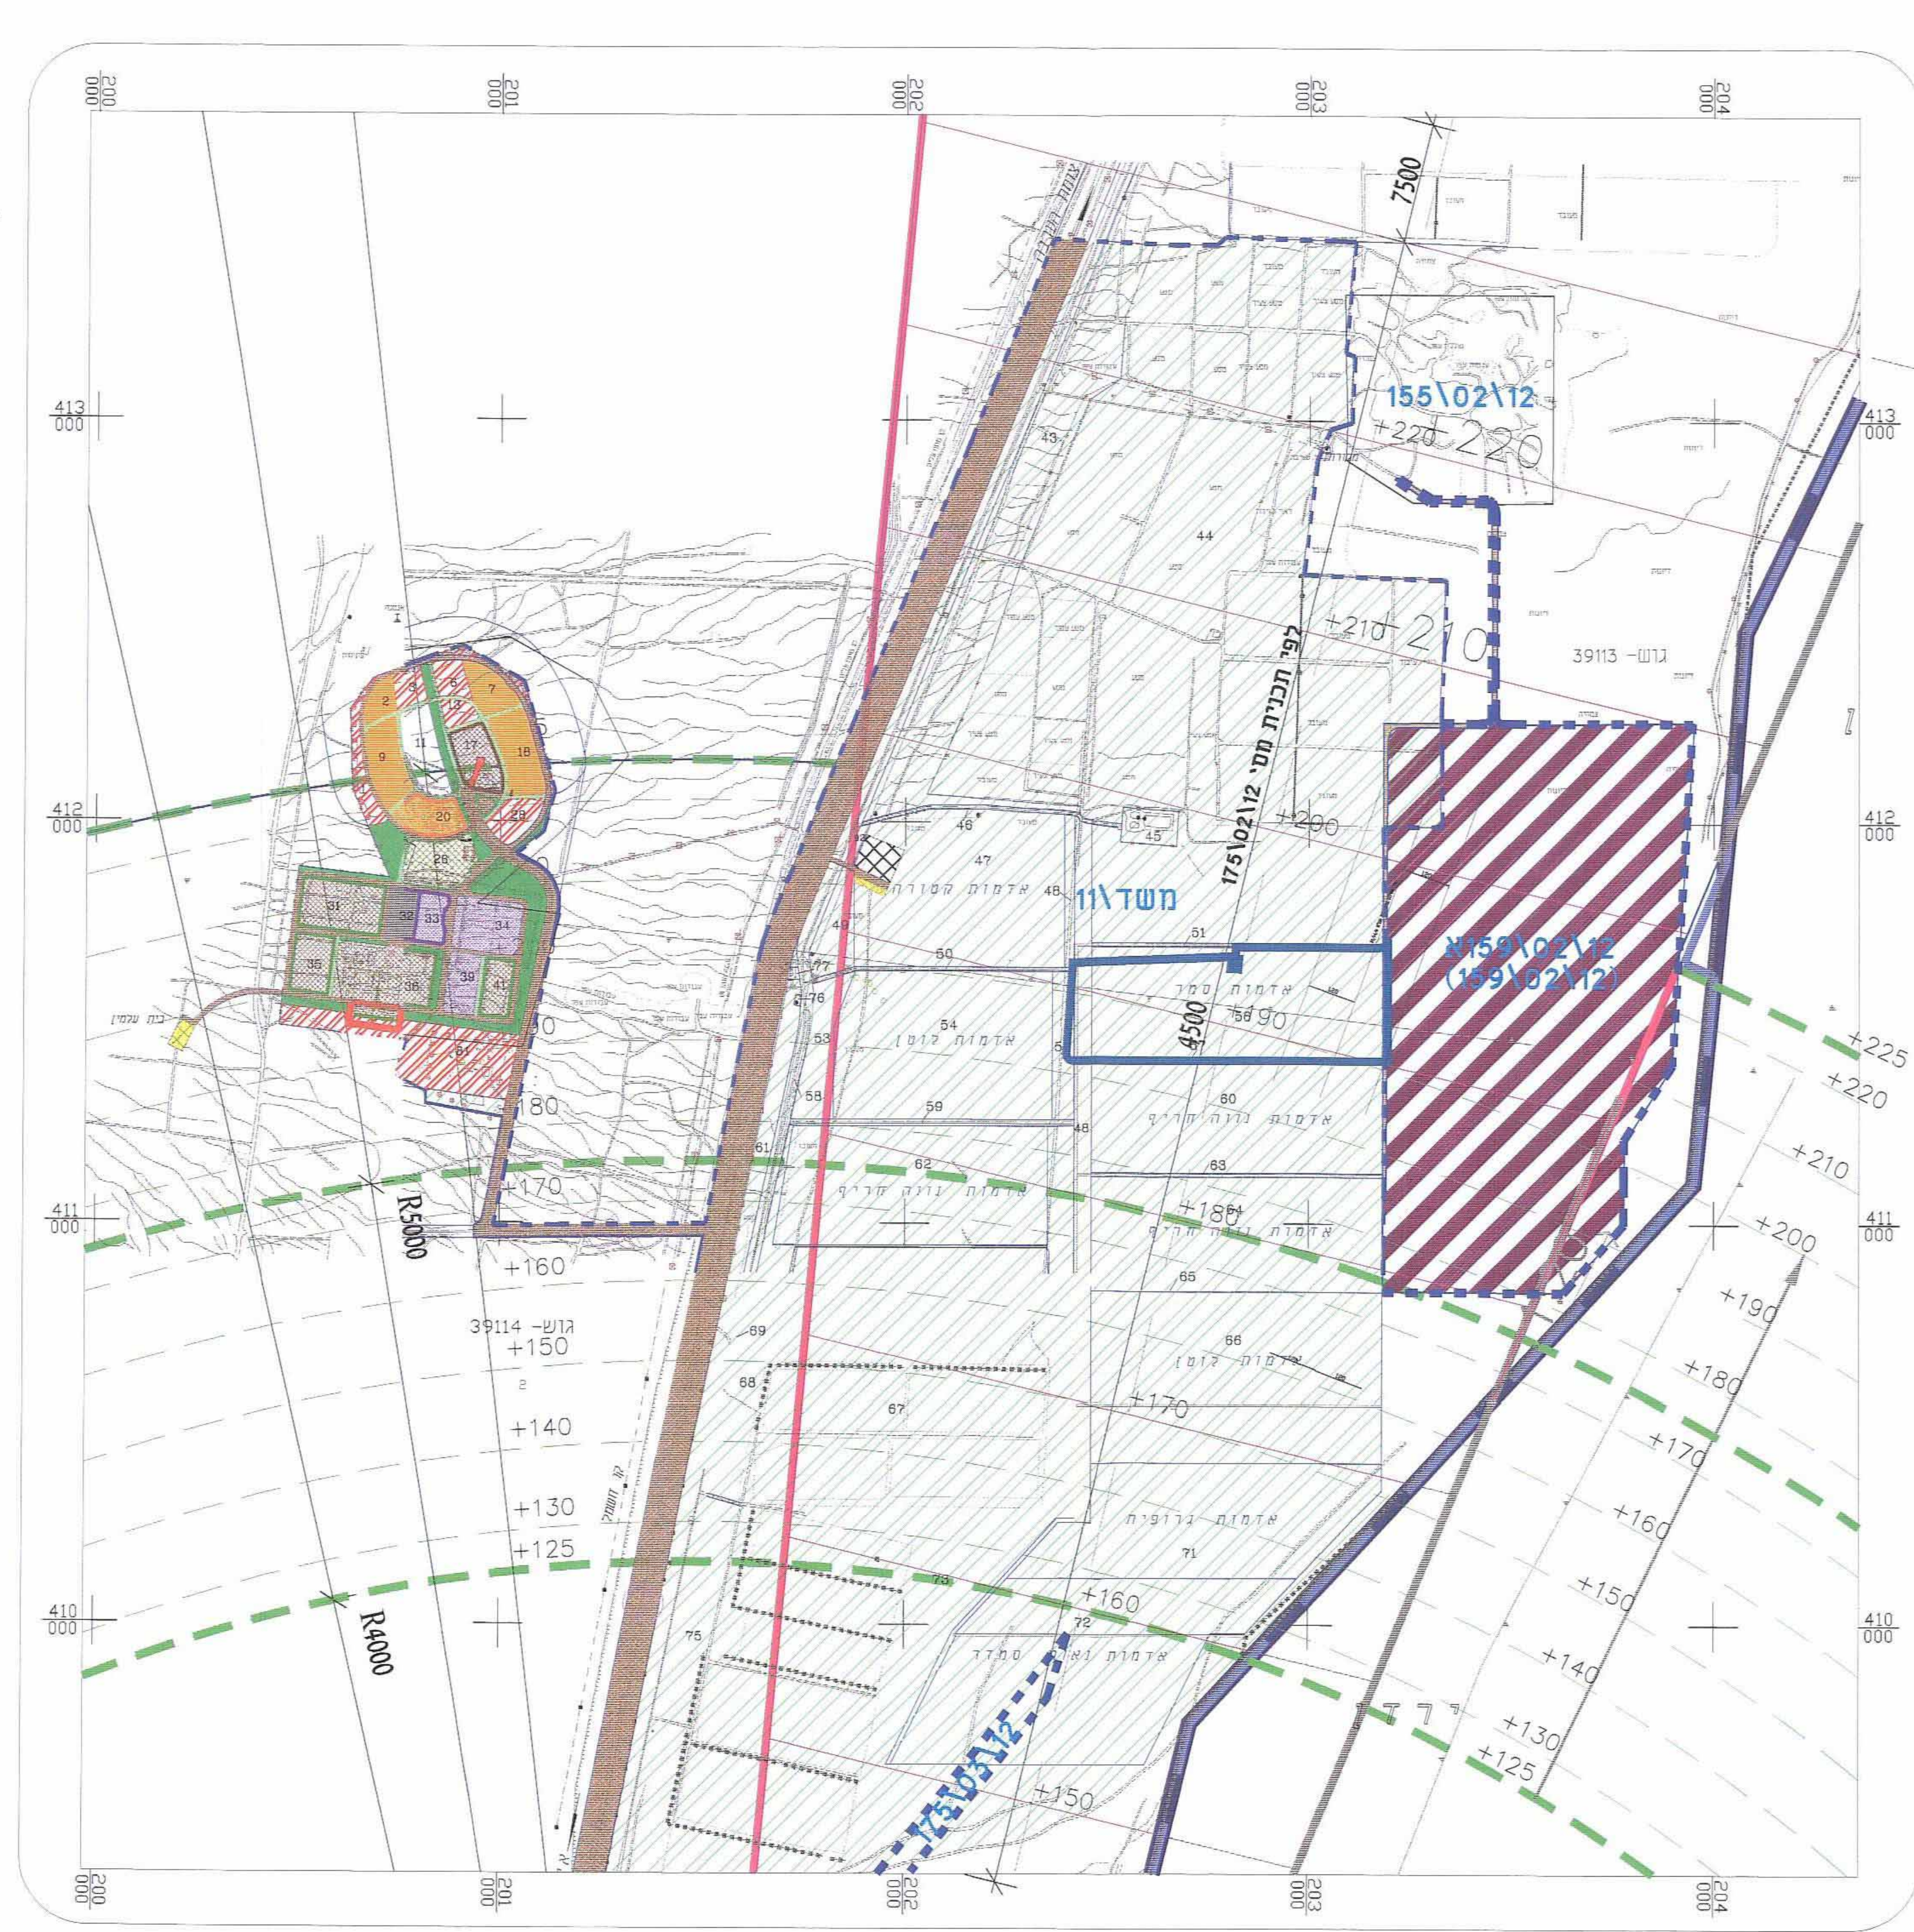

תרשים תכנית מפורטת ומתאר מקומיות
קנה מידה 1:10,000

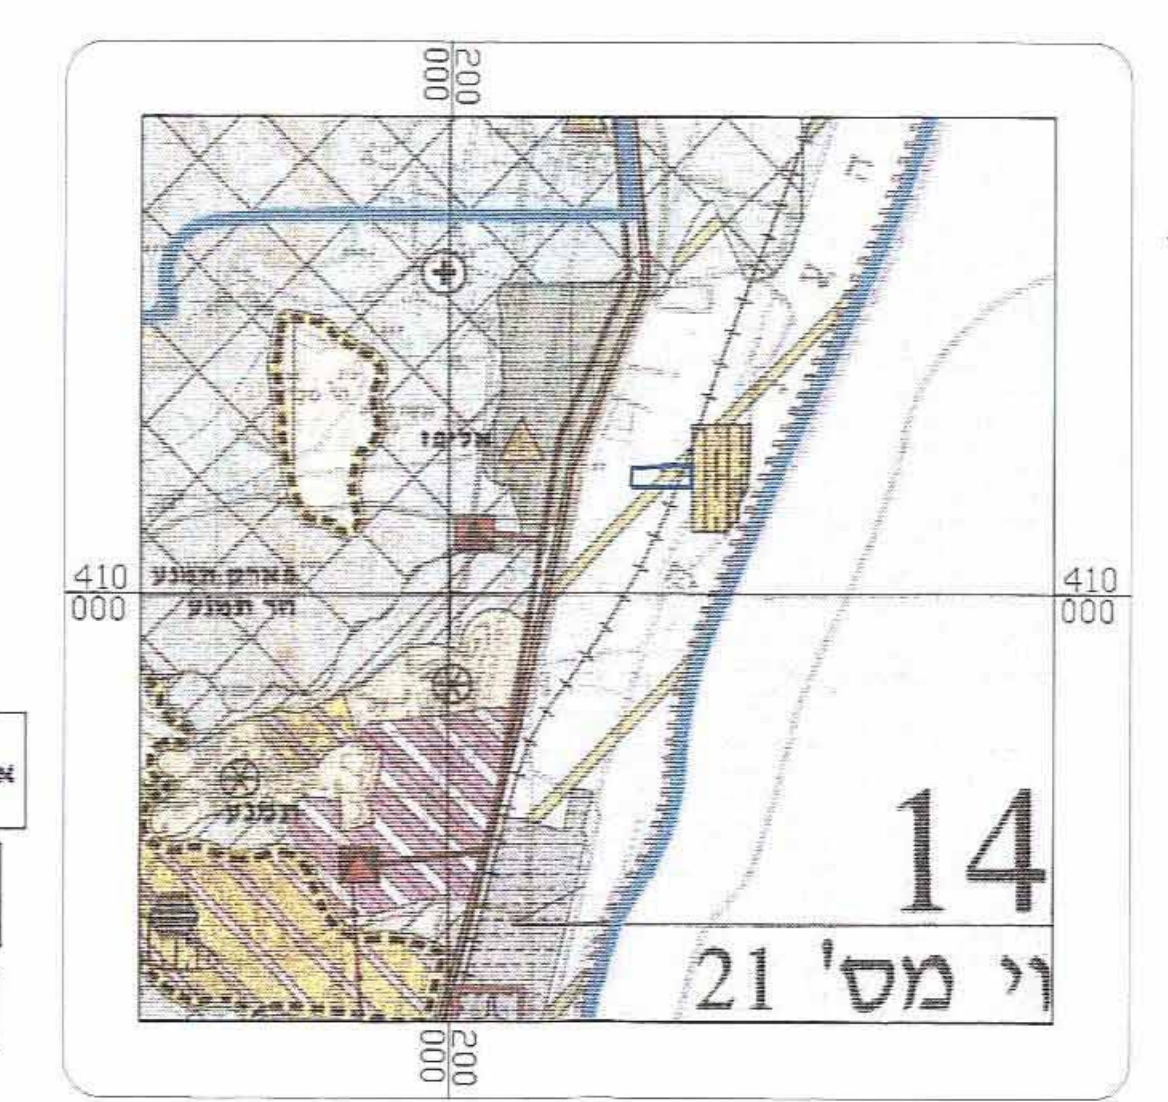

תמ"מ 21\14\4 : יעדי קרקע
קנה מידה 1:100,000

סמל :
דרך מאושרת
אזור כריח וחציבה
קרקע חקלאית
גבול תכנית
גבול תכנית מאושרת
שטח תכנית מאושרת
קווי הגבולות בניה לגובה שפי' תכנית
מס' 175102112 שדה תעופה תמנע
מגנ"ח
מישור קווי

אזור כריח וחציבה
קרקע חקלאית
מסילת ברזל