

תכנית מס' 5\03\115\112

מגורים במגרש מס' 122

ברחי בית לחם 14, שכי ס', באר שבע

איחוד וחלוקה	סמכות ראשית	סוג התכנית	היתרים או הרשאות
ללא איחוד וחלוקה	ועדה מחוזית	תכנית מפורטת	תכנית שניתן מכוחה להוציא היתרים או הרשאות

מחוז :
מרחב תכנון מקומי : באר שבע
רשות מקומית : באר שבע
ישוב : באר שבע

שטח התכנית : 0.474 ד'
קנה מידה : 1 : 250

גושים וחלקות בתכנית:

גושים		חלקות	
מספר גוש	סוג גוש	חלקות בשלמותן	חלקי חלקות
38115	מוסדר	132	165

שלב : מילוי תנאים למתן תוקף מהדורה : 1 תאריך : 12.06.2012

חותמות מוסדות התכנון :


שמות וחתימות :

שם פרטי ומשפחה	מספר זהות	שם ומספר תאגיד ו/או שם רשות מקומית	חתימה	תאריך
מגיש התכנית	לוזון שלום	28835122		20.6.12
בעל עניין בקרקע	בעל			
חוכר	לוזון שלום	28835122		20.6.12
עורך התכנית	נטליה ליפובצקי	312988298		20.06.12
מועד	בכרייה רמי	033918772		

הצהרת המווד :

הריני מצהיר בזאת כי מידת המפה המופגרת/רמציית המחוזה רקע לתכנית זו, נערכה על ידי בוס : 1184
ורא ובענה לפי תוצאות נהל מבאית וברוצתם לוצריות החוק ולנשנות המודדים שבתוקף דיוק המן החכול והקודסטר: מדידה גרפית/קו כחול (כלבד) ברמה אנליצית/ מדידה אנליטית מלאה ברמת תציר (כולל המן הכחול).
בכרייה רמי
שם המווד
מספר רישון
חתימה
תאריך


תרשים התמצאות קנ"מ 1:10000

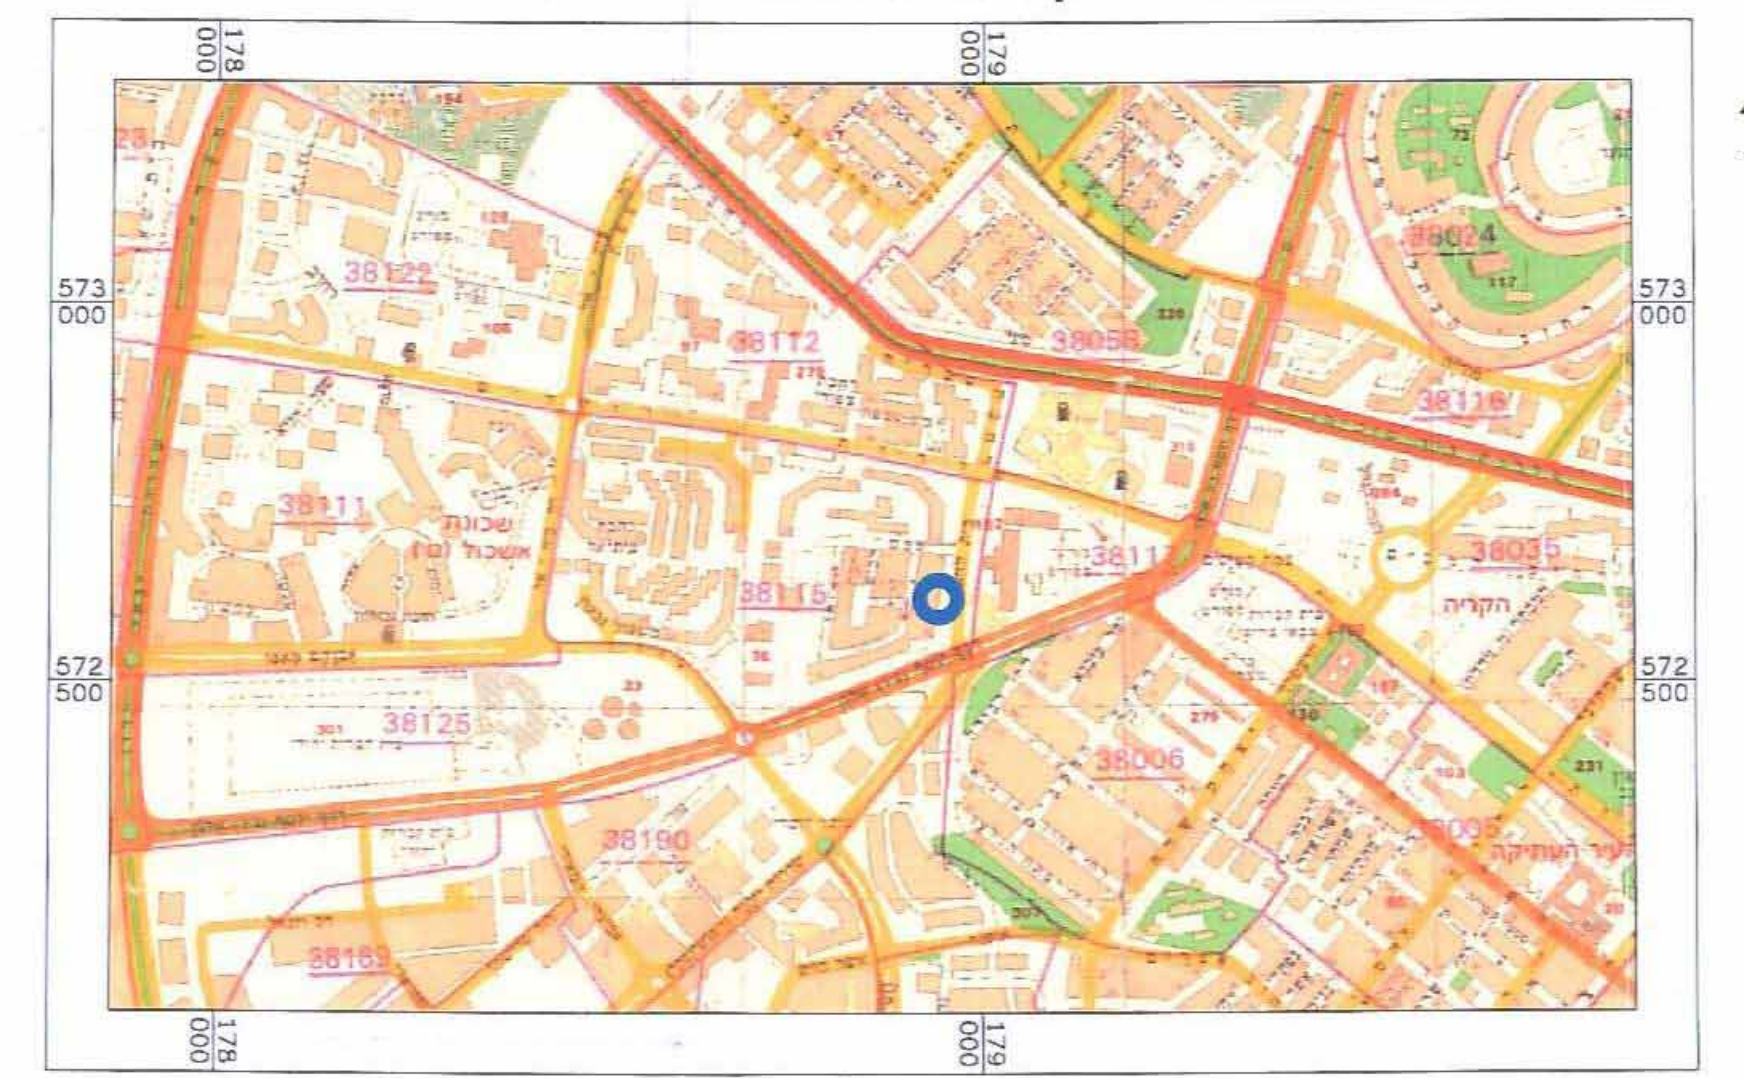

תרשים סביבה קרובה קנ"מ 1:2500




מצב מאושר קנ"מ 1:250

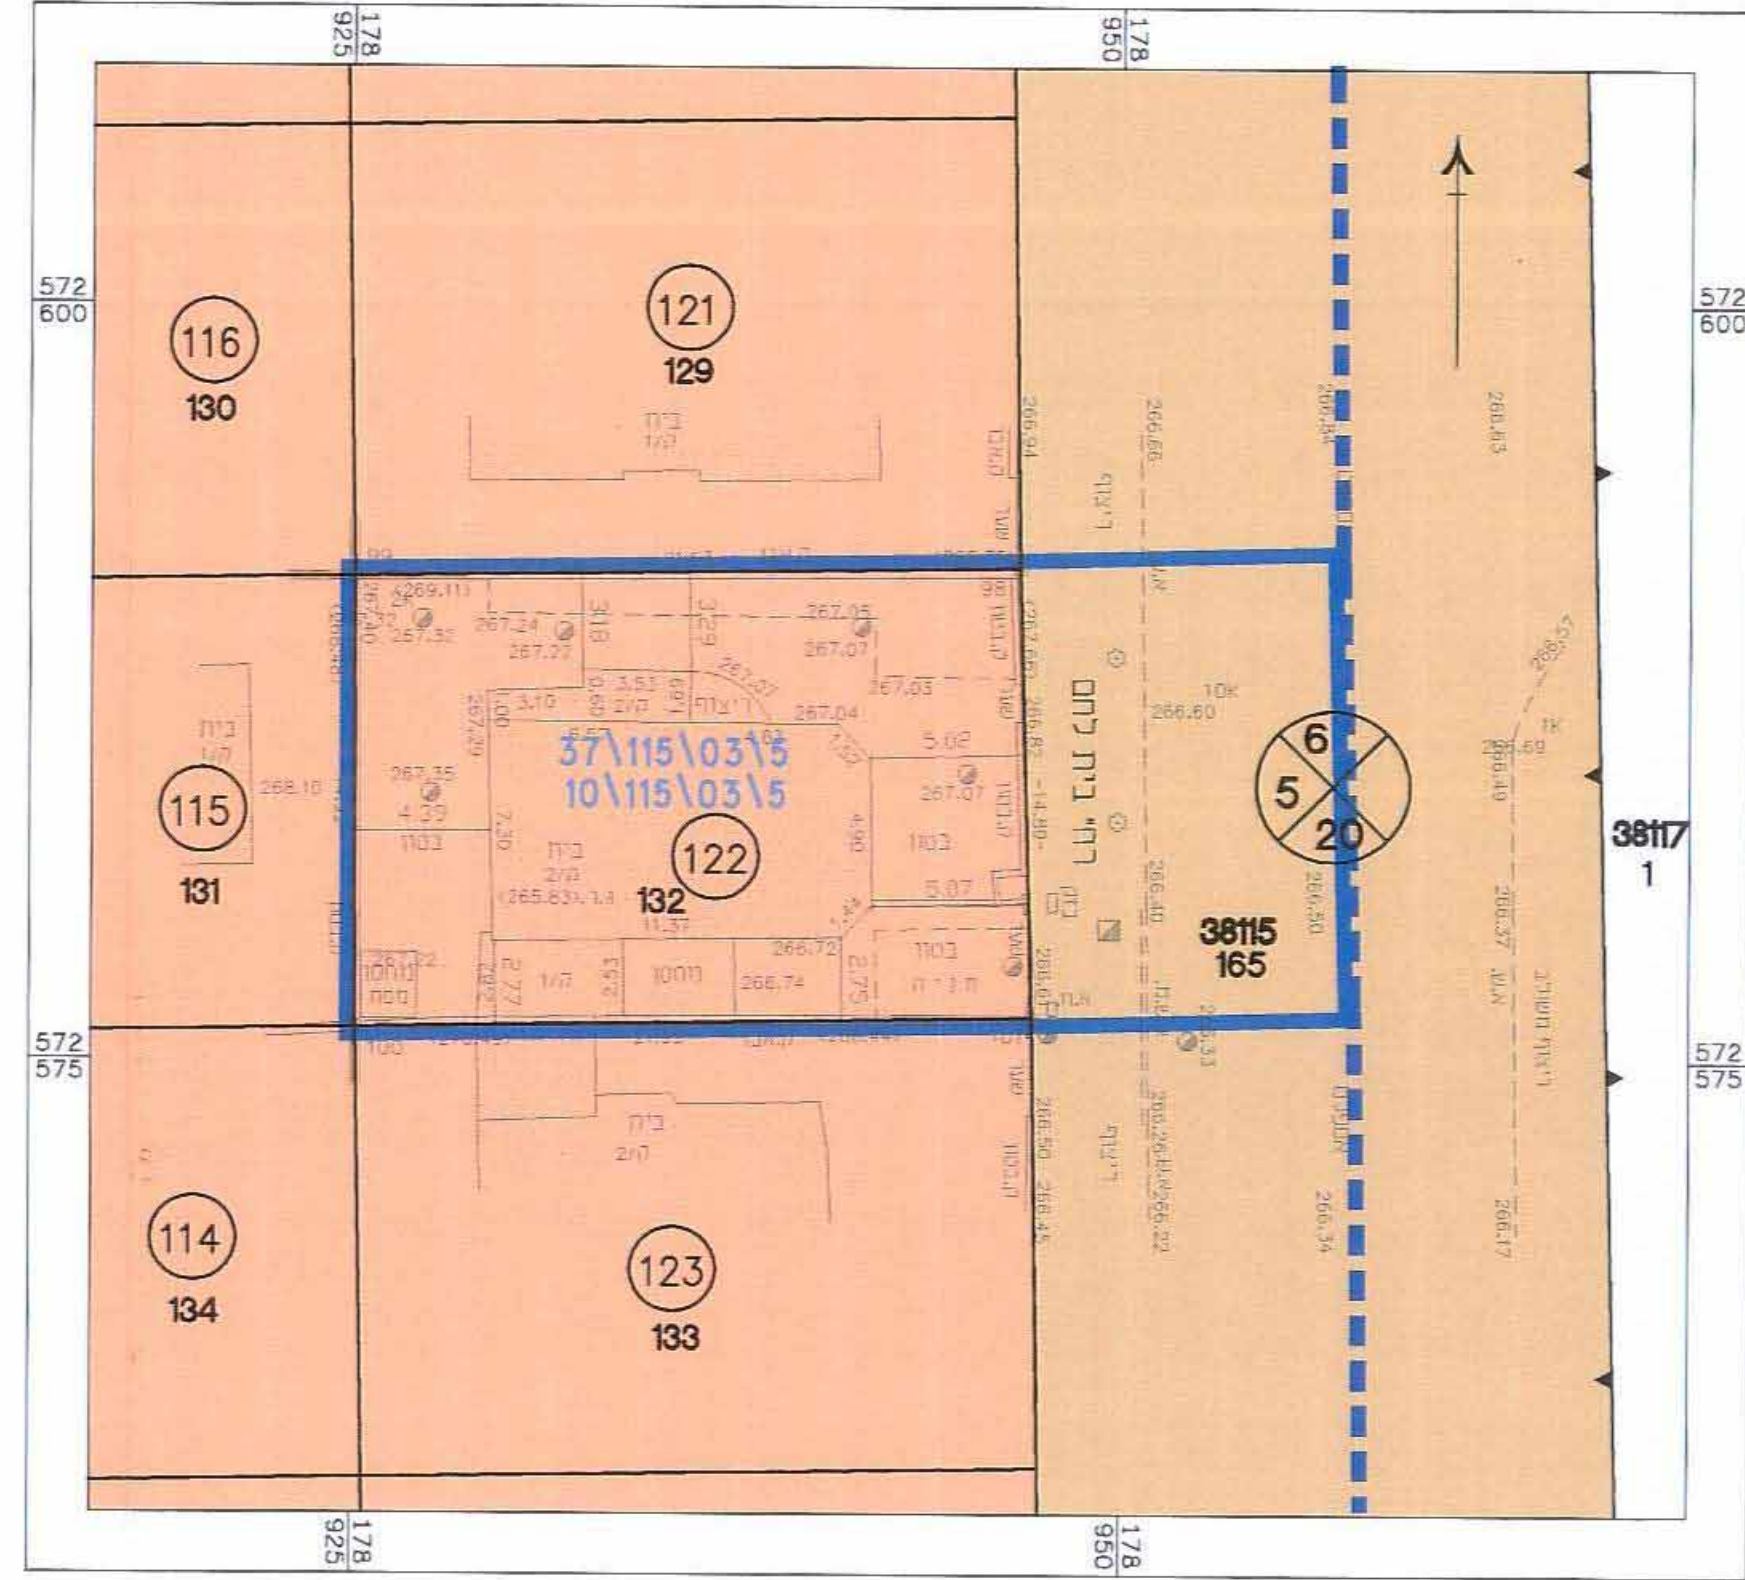

מקרא מצב מאושר

- גבול התכנית
- גבול התוכנית תקפה או מאושרת
- אזור מגורים א' קו אחת
- דרך קיימת או מאושרת
- מבנה קיים
- מספר הדרך
- קו בניין
- רוחב הדרך
- מס' מגרש
- מס' וגבול חלקה
- מס' גוש
- גבול גוש

מצב מוצע קנ"מ 1:250

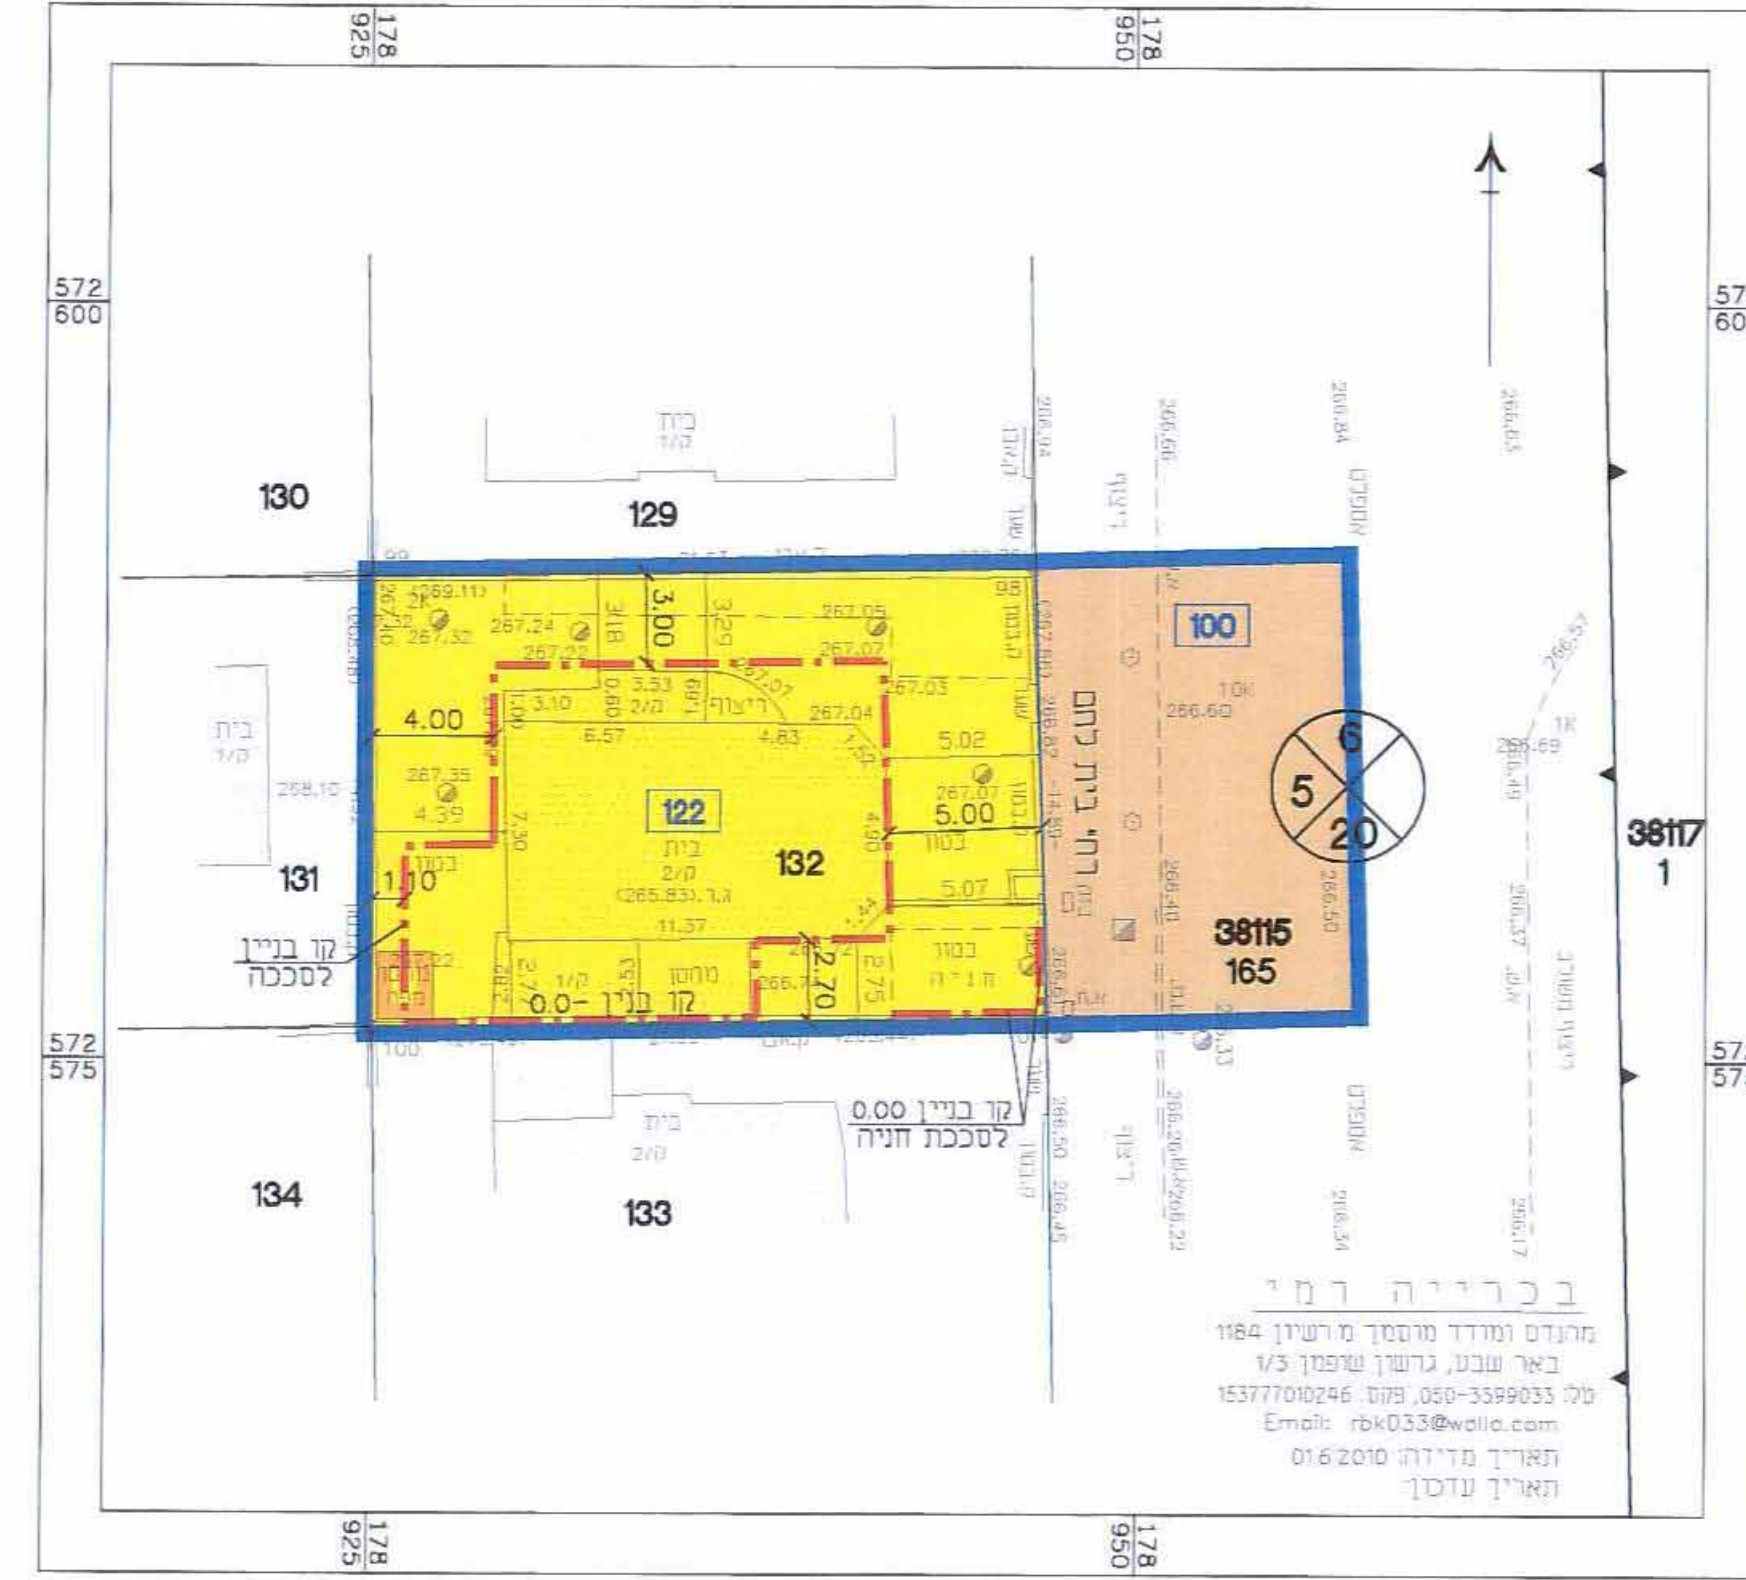

מקרא מצב מוצע

- גבול התכנית
- קו בנין
- מגורים א'
- דרך מאושרת
- גבול תא שטוח ומספרו
- מבנה קיים
- מבנה להריסה
- מספר הדרך
- קו בניין
- רוחב הדרך
- מס' וגבול חלקה
- מס' גוש
- גבול גוש