

לשם תכנון המרחב  
משרד התכנון והבניה  
26.08.2012  
נתקבל

תכנית מס' 5\03\218\4

מגורים במגרש מס' 3051, ברחי אורות  
ישראל מס' 61, נווה זאב-פלח 6, באר שבע

תשריט

איחוד וחלוקה	סמכות ראשית	סוג התכנית	היתרים והרשאות
ללא איחוד וחלוקה	ועדה מחוזית	תכנית מפורטת	תכנית שניתן מוכיחה להוציא היתרים והרשאות

**מחוז:** מרחב תכנון מקומי  
**רשות מקומית:** באר-שבע  
**יישוב:** באר-שבע  
**שטח התכנית:** 0.463 ד'  
**קנה מידה:** 1:250  
**גרושים וחלקות בתכנית:** 34 חלקות בשלמותן

מס' גוש	סוג גוש	כל הגוש	חלקי חלקות
3819.3	מוסדר	חלק	151 (חלק)
		בובליק (גאנה) לאה	
		מרחב תכנון	
		26.08.12	

חותמות מוסד התכנון:

שלב: מילוי תנאים למתן תוקף  
מחזור: 1  
תאריך: 21.08.2012





שמות וחתימות:

מגיש התכנית	שם: סנדרוסי מאיר	מס' זיהוי: 59042036	חתימה: [חתימה]
בעלים	שם: סנדרוסי מאיר	מס' זיהוי: 59042036	חתימה: [חתימה]
בעלי עניין בקרקע	שם: סנדרוסי מאיר	מס' זיהוי: 59042036	חתימה: [חתימה]
חוקר	שם: סנדרוסי מאיר	מס' זיהוי: 59042036	חתימה: [חתימה]
עורך התכנית	שם: אד"ר רבינוביץ וקפוד	מס' זיהוי: 11035367	חתימה: [חתימה]
מודד	שם: בובליק ז'אנה (לאה)	מס' זיהוי: 31642979	חתימה: [חתימה]

**הצהרת המודד:**  
הריני מצהיר בזאת כי מידת המפה הטופוגרפית/המצבית המהווה רקע לתכנית זו, נערכה על ידי ביום 27.07.12 והיא הוכנה לפי הוראות נוהל מבאית ובהתאם להוראות החוק ולתקנות המודדים שבתוקף. דיוק המון הכוזול והקדסטרי: מדידה גראפית/קו כוזול (בלבד) ברמה אנליטית/ מדידה אנליטית מלאה ע"מ מציג (כולל המון הכוזול)

בובליק (גאנה) לאה  
מרחב תכנון  
26.08.12  
חתימה

בובליק ז'אנה (לאה)  
110  
מס' רישון  
חתימה

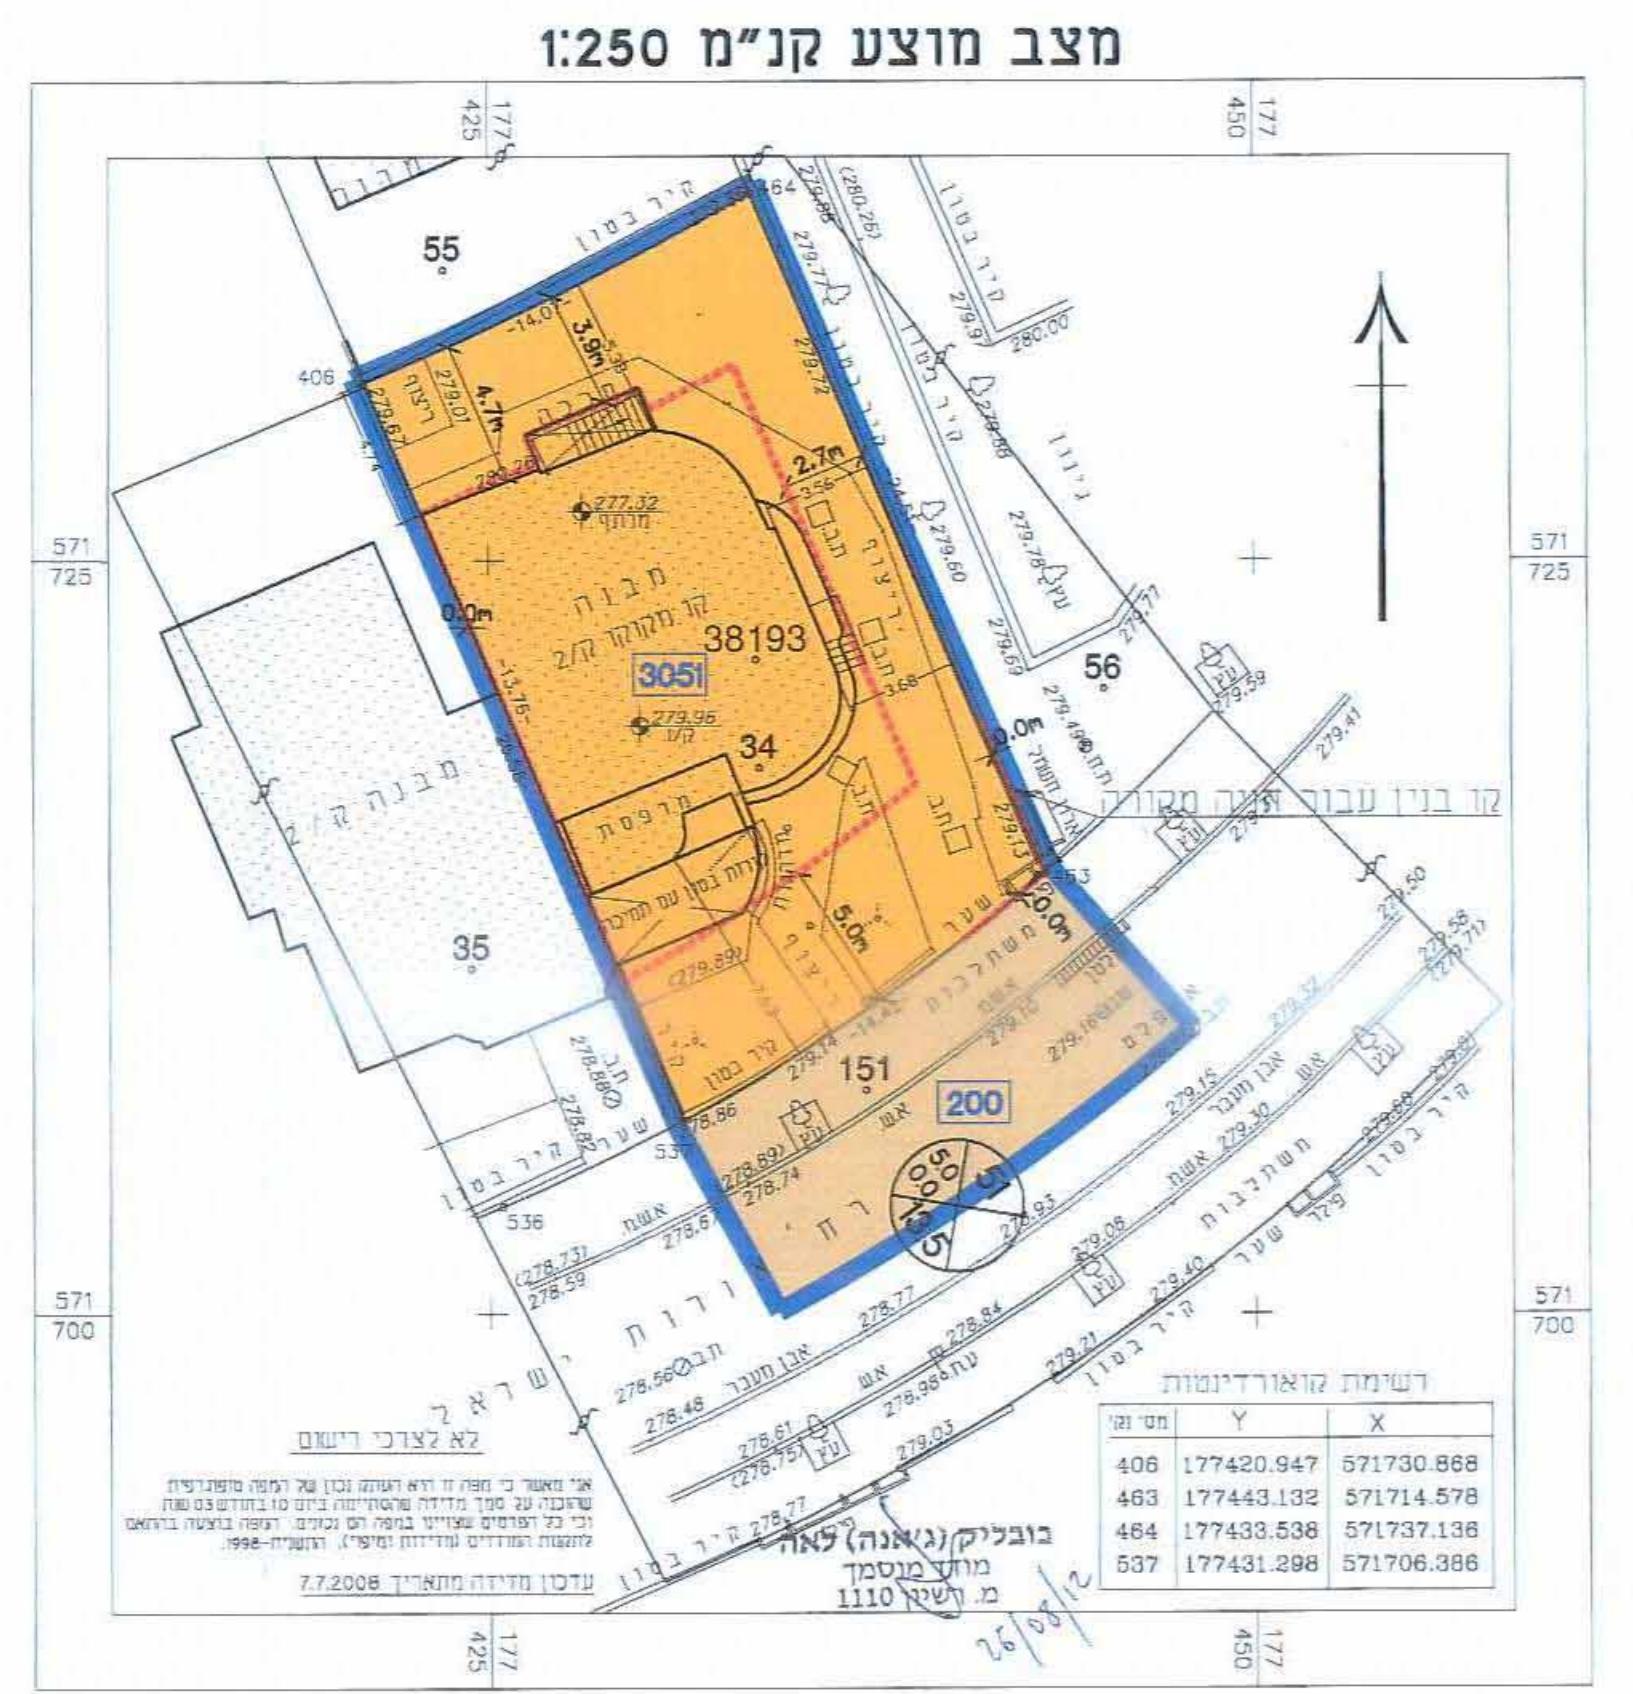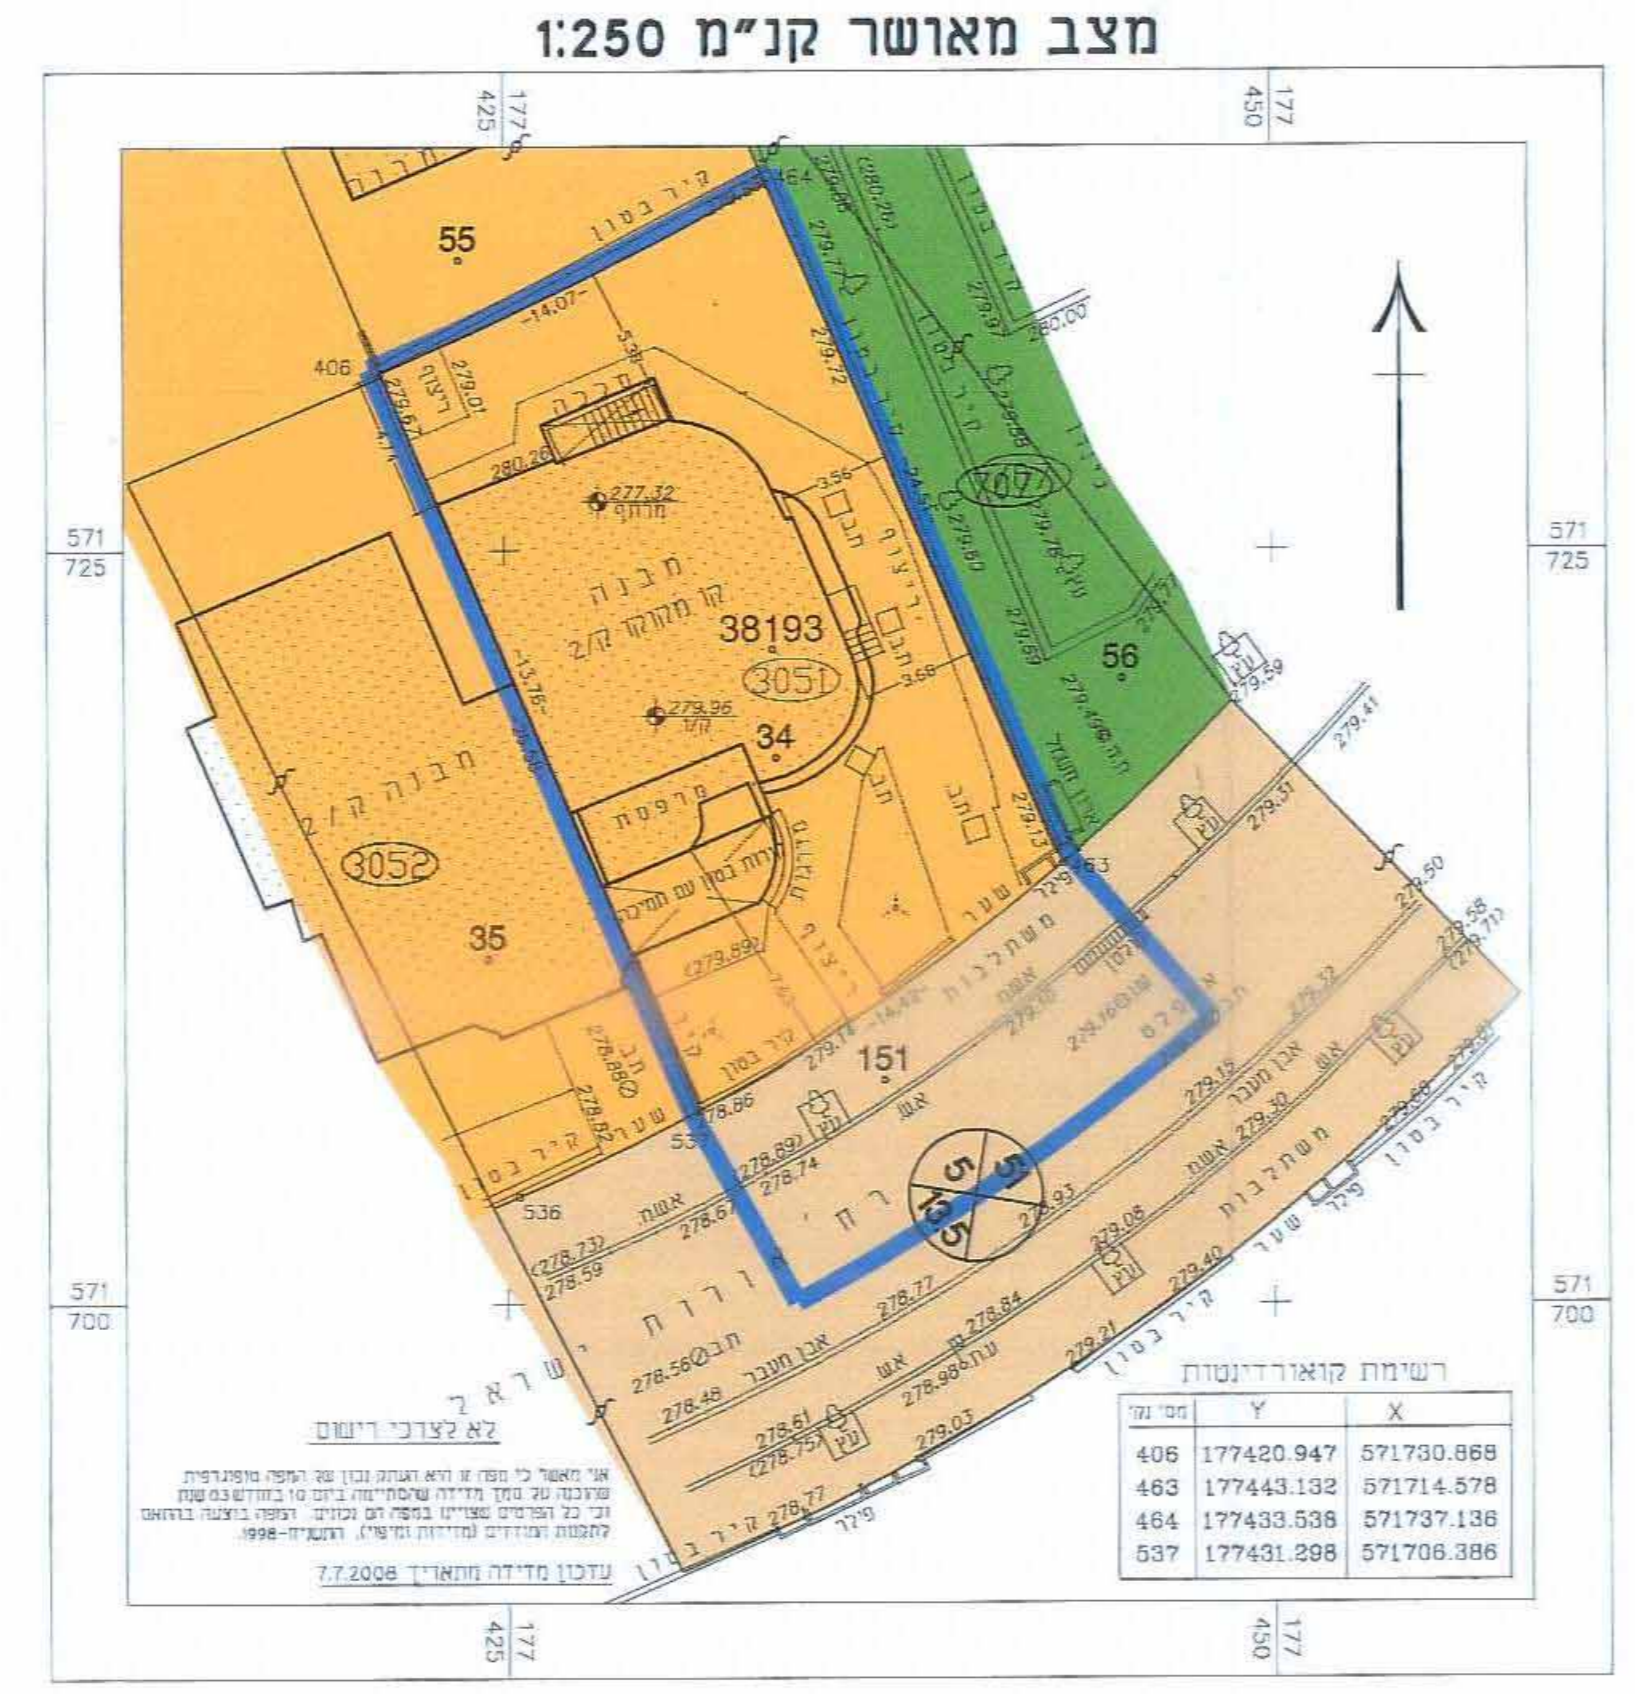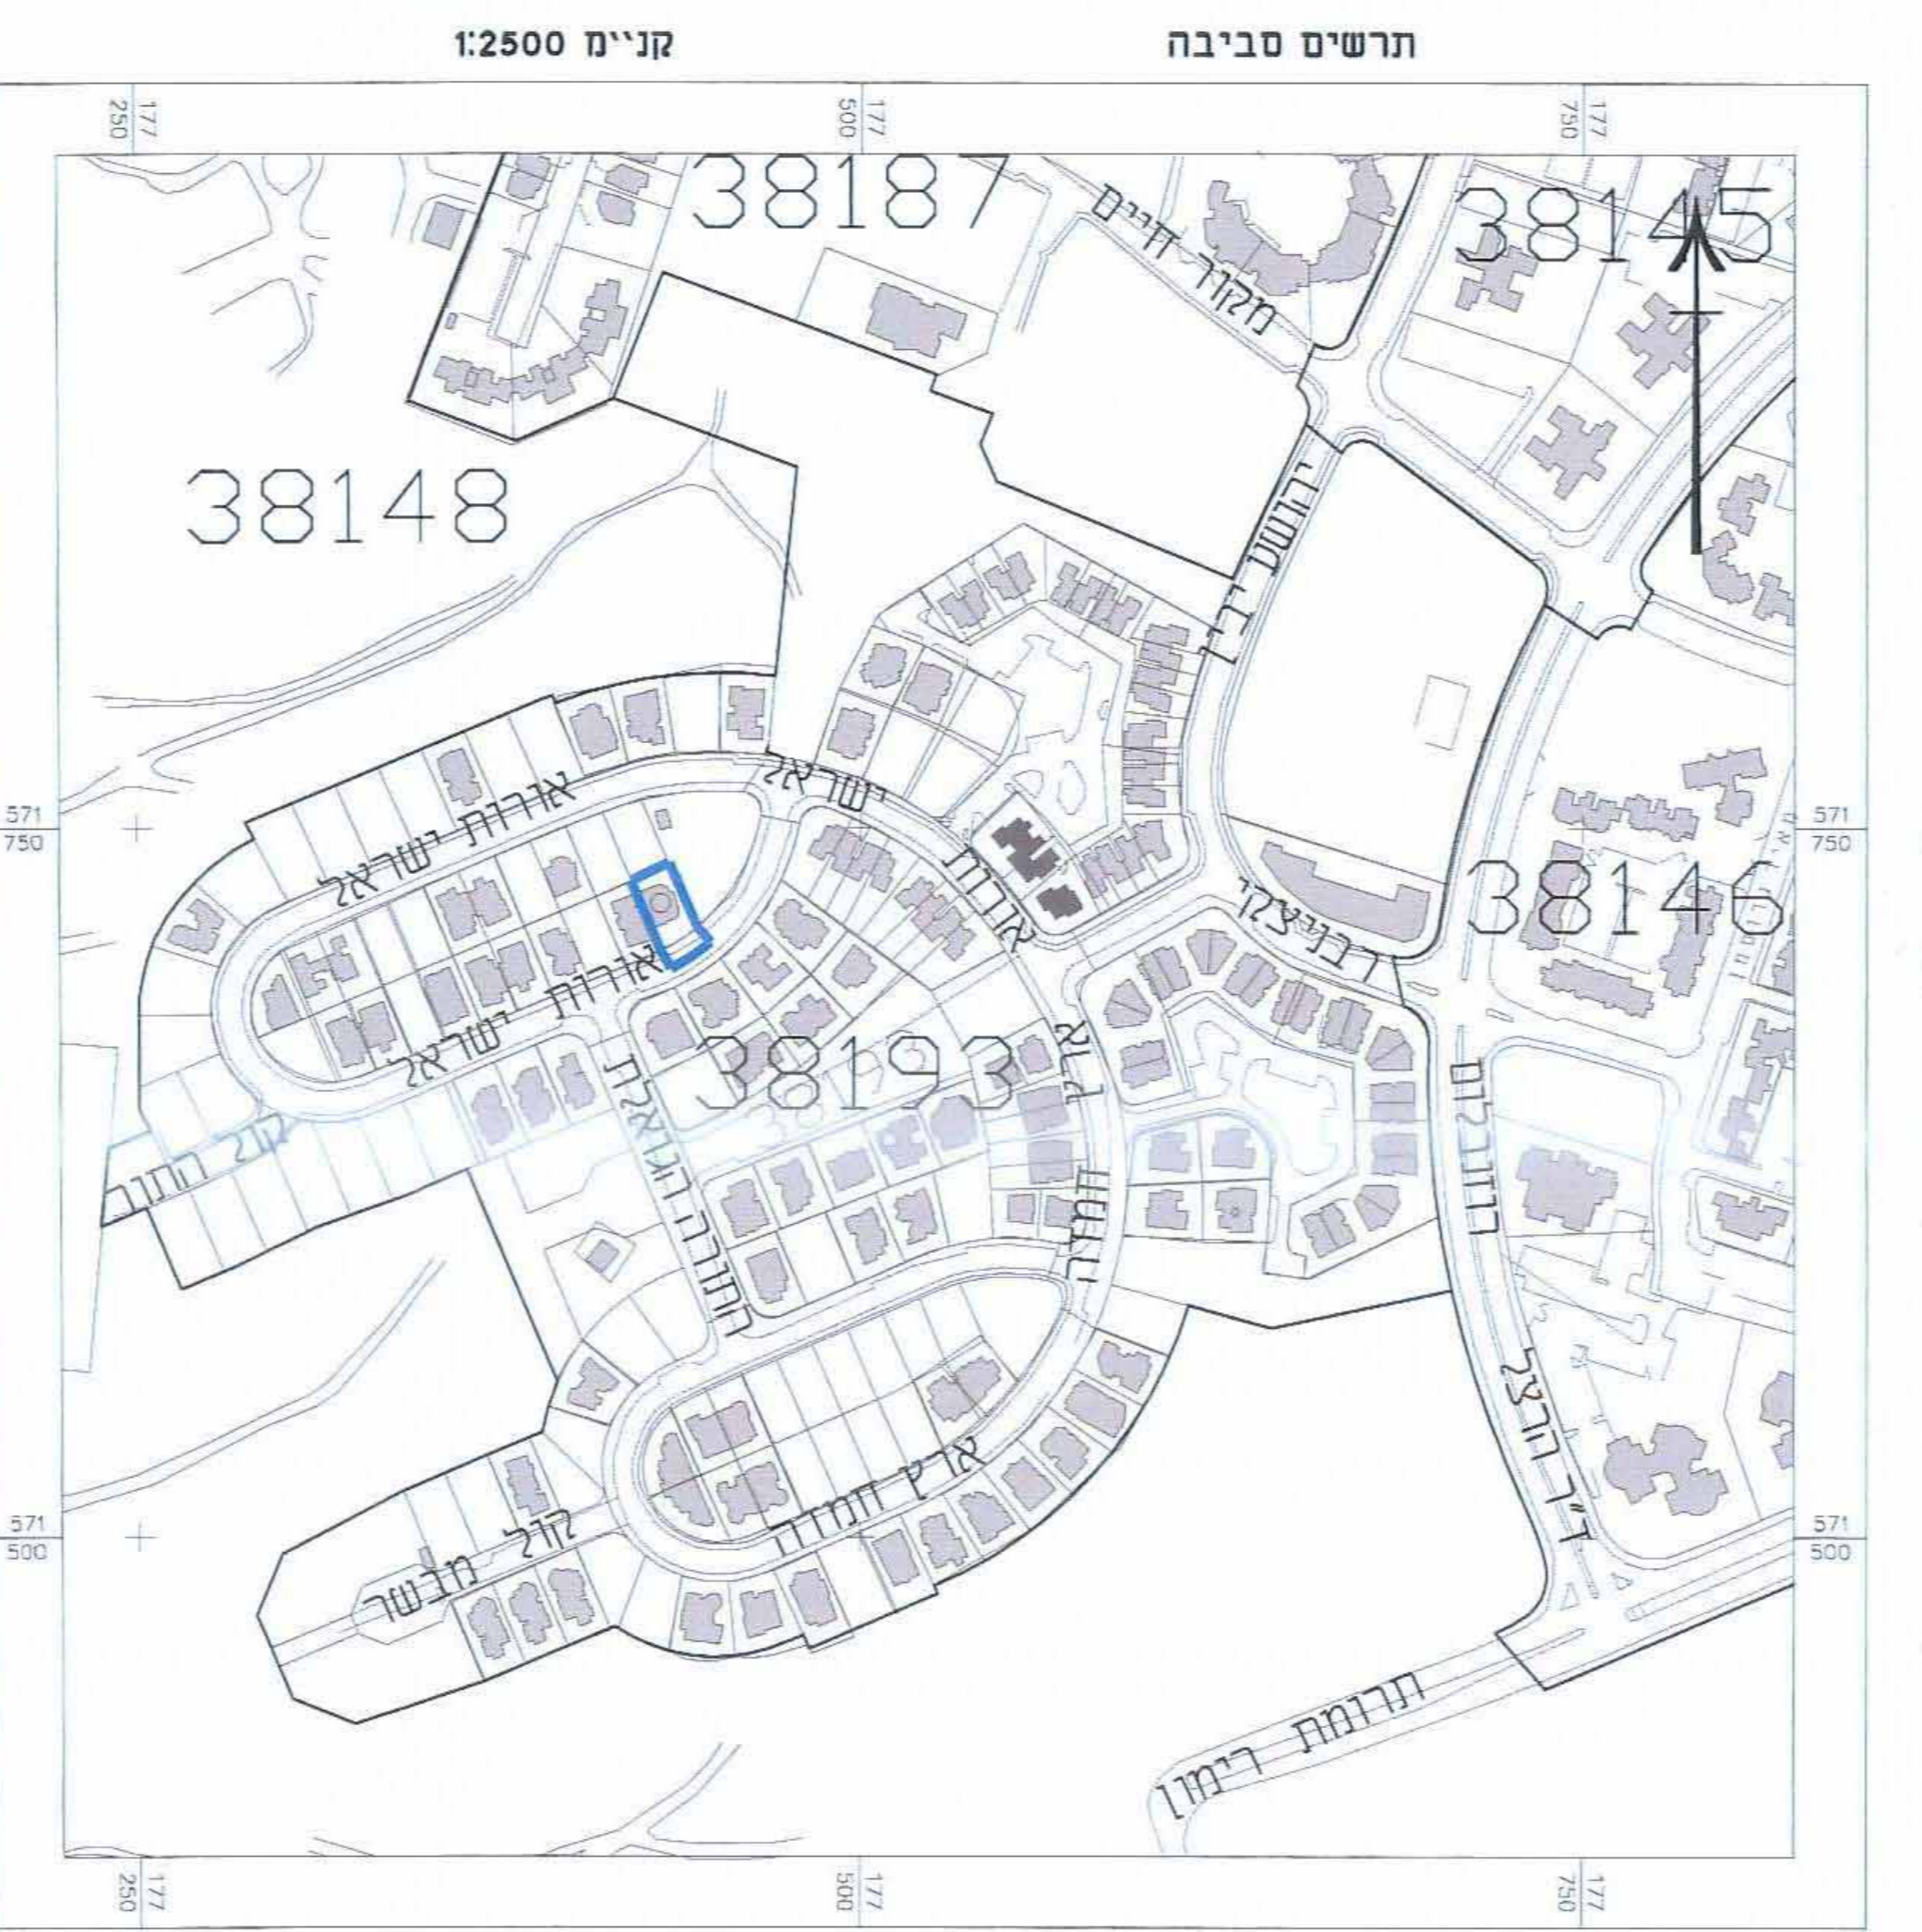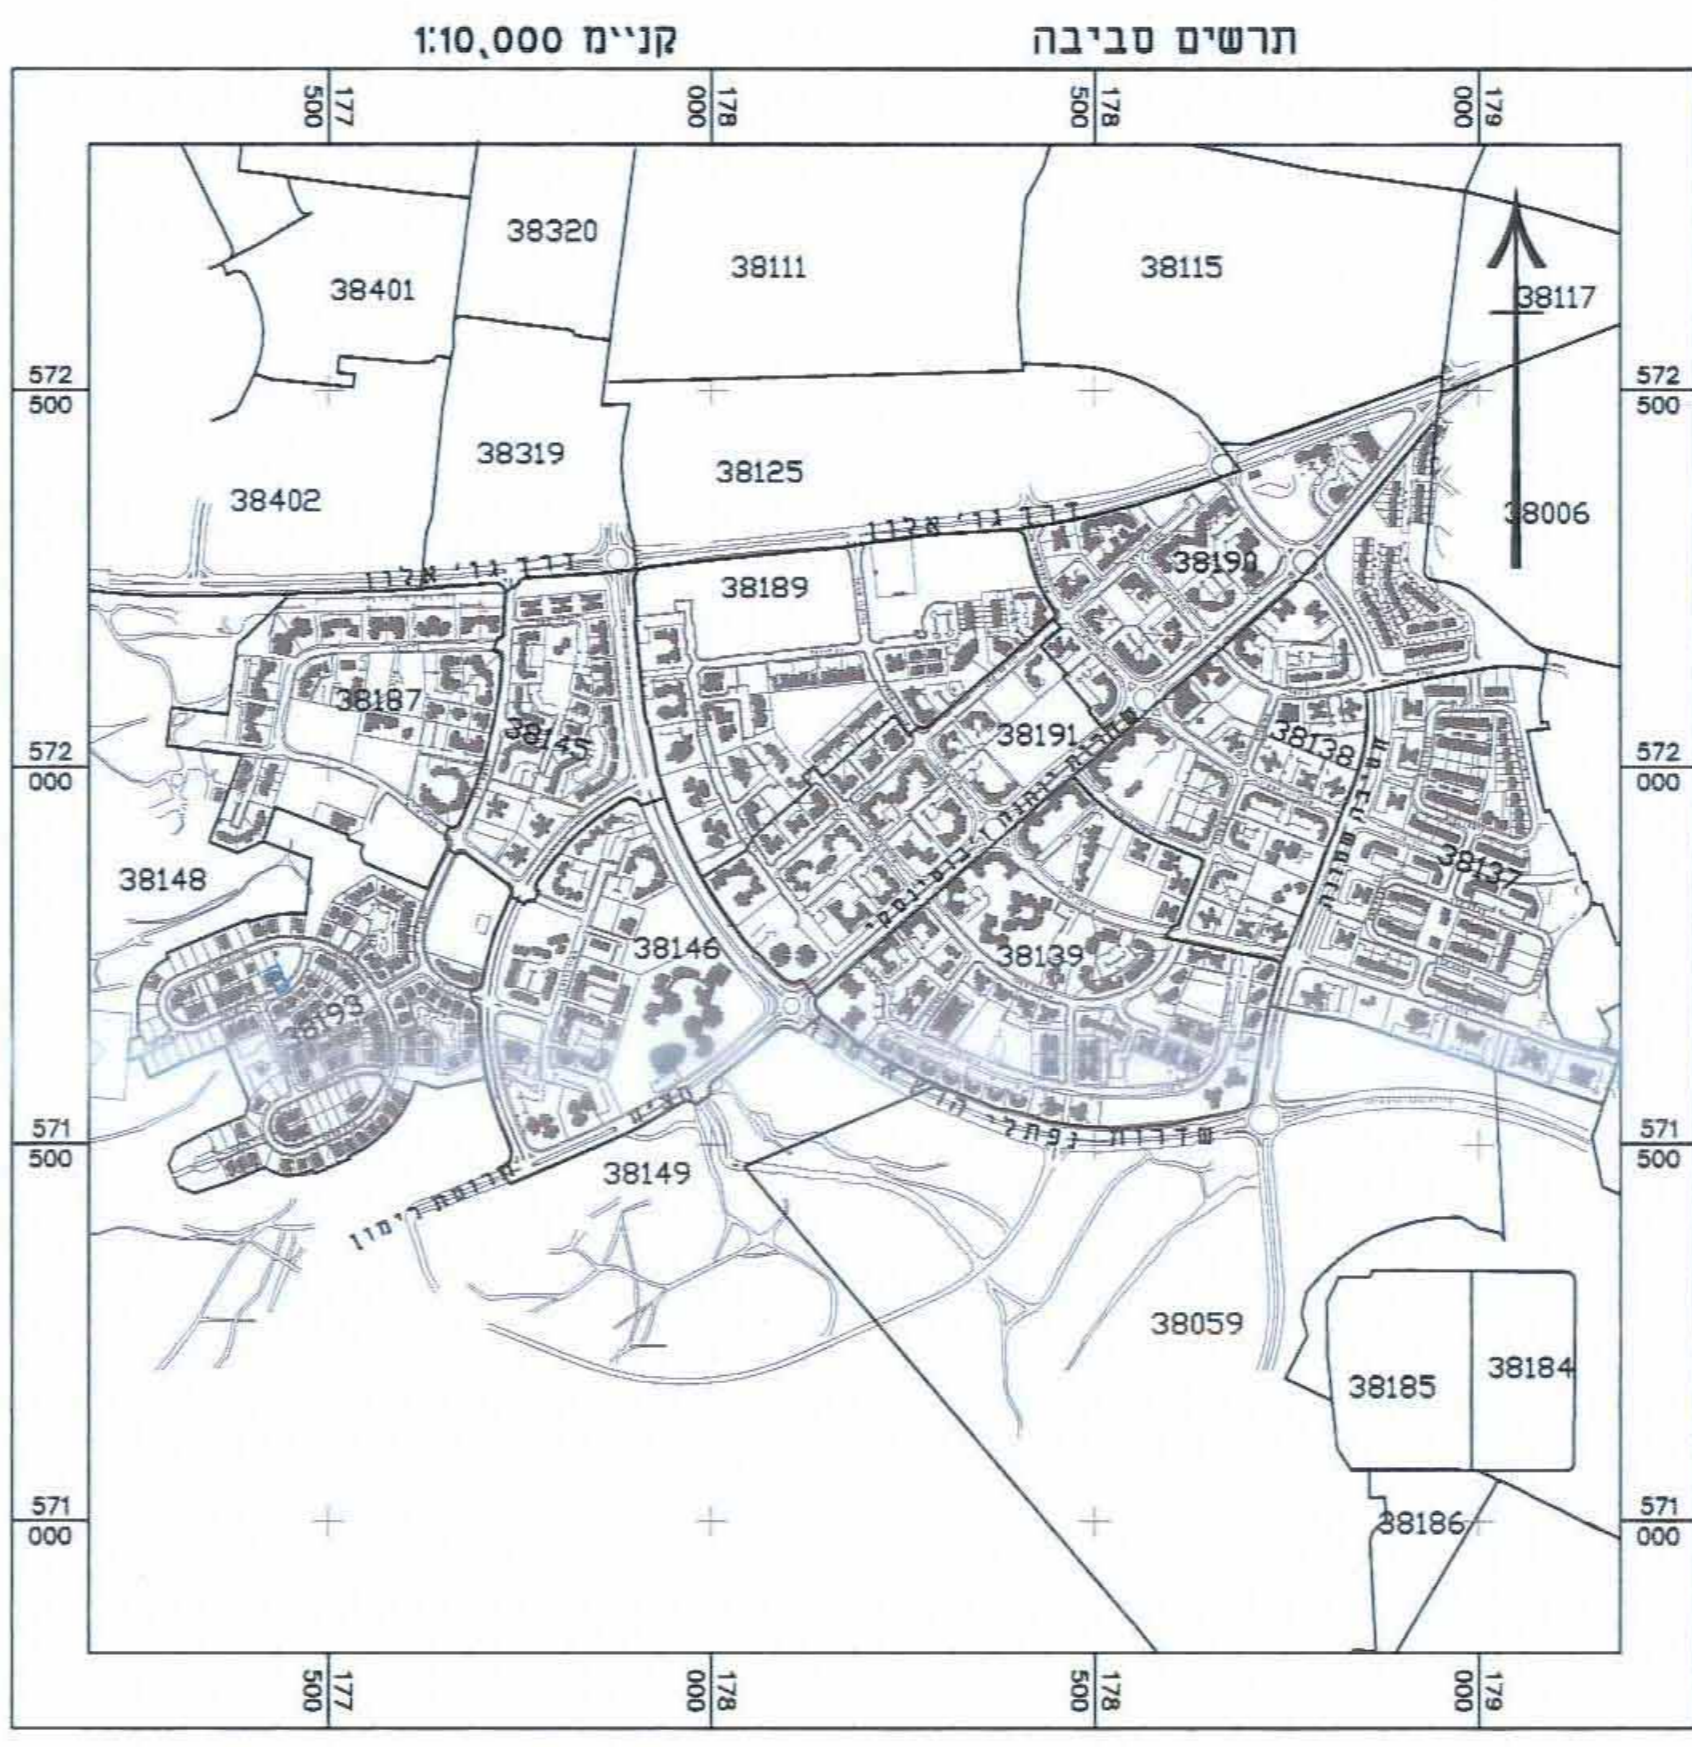

- מקרא מצב מאושר**
- גבול התכנית
  - \* מגורים א'
  - \* שטח ציבורי פתוח
  - דרך מאושרת
  - מבנה קיים
  - גבול חלקה
  - קרו רדיו
  - מס' גוש
  - מס' חלקה
  - מס' מגרש
  - מספר הדרך
  - קו בניין
  - רוחב הדרך
- הערה:  
\* ייעודים שאינם לפי מבאית 2006

- מקרא מצב מוצע**
- גבול התכנית
  - מגורים ב'
  - דרך מאושרת
  - קו בנין
  - מבנה קיים
  - גבול חלקה
  - מס' גוש
  - מס' חלקה
  - גבול תא שטח ומספרו
  - מספר הדרך
  - קו בניין
  - רוחב הדרך

רשימת קואורדינטות

מס' חלקה	X	Y
408	177420.947	571730.868
463	177443.132	571714.578
464	177433.538	571737.138
537	177431.288	571706.386

רשימת קואורדינטות

מס' חלקה	X	Y
406	177420.947	571730.868
463	177443.132	571714.578
464	177433.538	571737.138
537	177431.288	571706.386