

תכנית מס' 30\02\310

ספא "ערבה בצל ההר"

איחוד וחלוקה	סמכות ראשית	סוג התכנית	היתרים או הרשאות
ללא איחוד וחלוקה	ועדה מחוזית	תכנית מפורטת	תכנית שניתן מכווחה לדו"צ היתרים או הרשאות

דרום
בנון מקומי : ערבה תיכונה
ומית : ערבה תיכונה

בניית : 6.928 ד'
: 1 : 1250

לקות בתכנית:

חלקות		גושים	
מספר גוש	סוג גוש	חלקות בשלמותן	חלקי חלקות
39083	לא מוסדר	–	1

תנאים למתן תוקף מחדורה : 1 תאריך : 17.06.2012

תמוות מוסדות התכנון :

[illegible]


ות וחתיםמות :

תאריך	חתימה	שם ומספר האגדה וסמ רשת מקומית	מספר זכות	שם פרטי ומשפחה	ישיבת התכנית	ישיבה יוזמת	דרכון
17/12/12	משה צבי ח.פ. 154 מ.מ. 101	שרותות 'מצרי'	54787425 0591444895	יוסף מ.מ. 101			
17/12/12	משה צבי ח.פ. 154 מ.מ. 101	מנהל מוקדמי ישראל	54787425 0591444895	יוסף מ.מ. 101	בעל חזירים		
12.09.12	משה צבי ח.פ. 154 מ.מ. 101	מדידות אזור מדרום-בית	312988298	נעלי רפובלני	דרכון התכנית		דרכון

הצטרף המודד :

[illegible]


תרשים סביבה
לפי תמ"מ 4\14
קנ"מ 1:100000

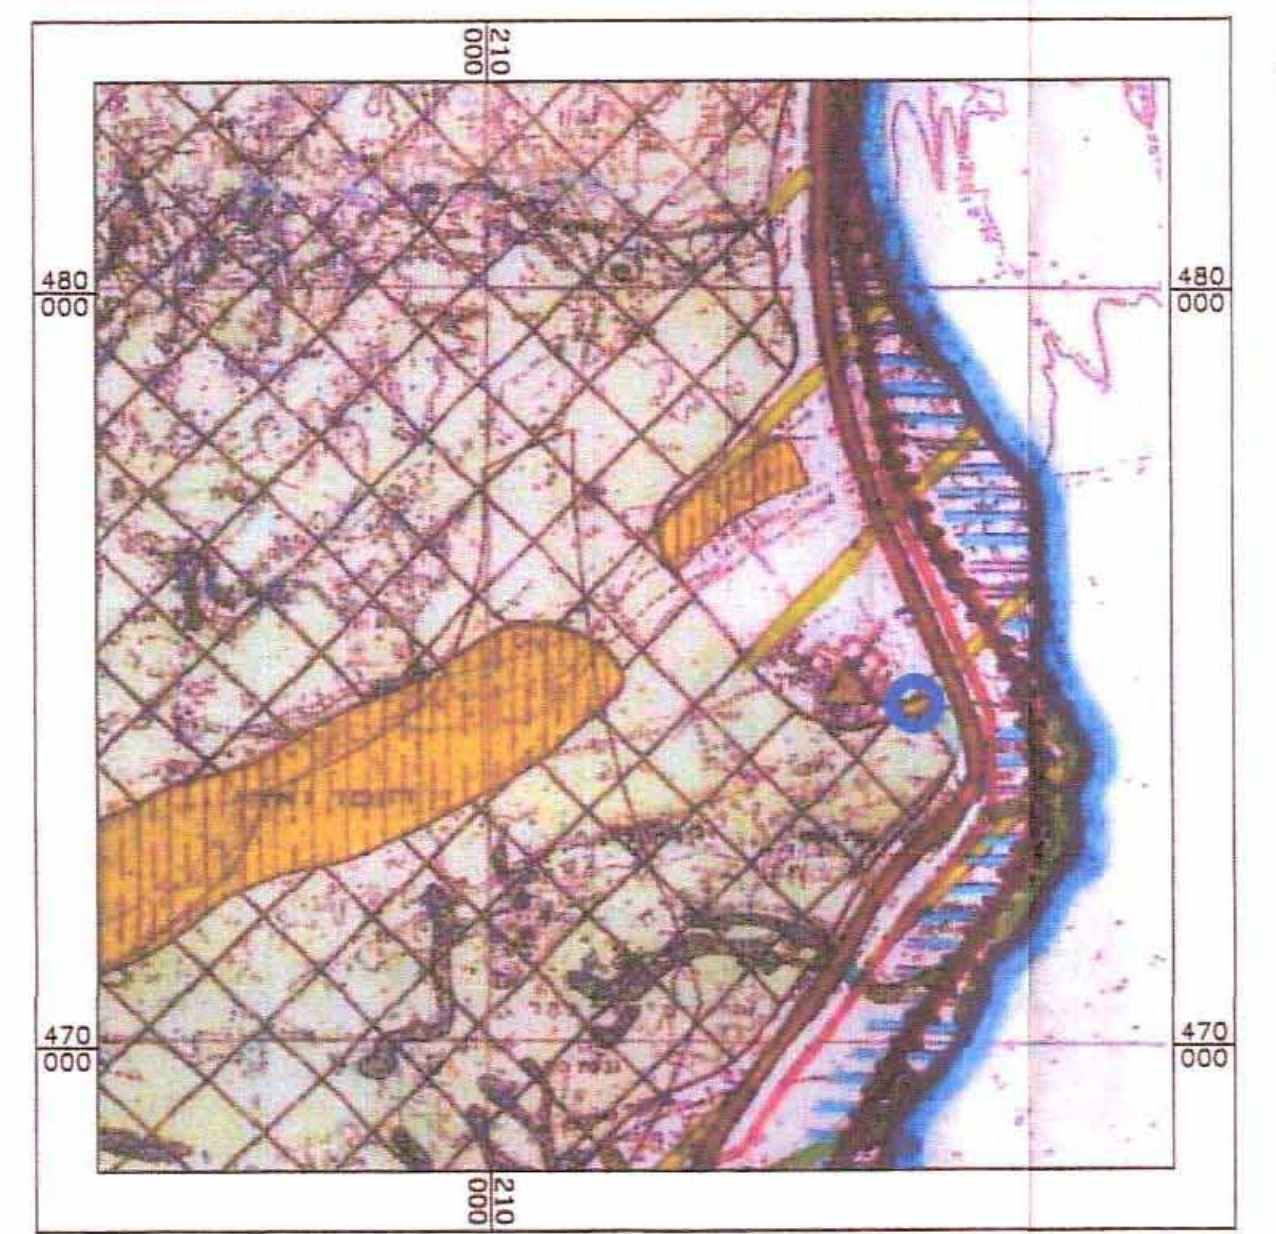

מקרא

- | | | | |
|---|----------------|---|-------------------|
|  | גבול ותכנית |  | מרחק חקלאית |
|  | ישוב כפרי קיים |  | אזור כריה וחציבה |
|  | דרך מרהר |  | גן לאומי |
|  | דרך אזורית |  | אזור בריכות אידיו |
|  | מיתקן רחל | | |


תְּרֵשִׁים סְבִיבָה
לְפִי תַמ"א 35 (תְּשֵׁרֵט הַמַּרְקָמִים)
קִנ"מ 1:100000

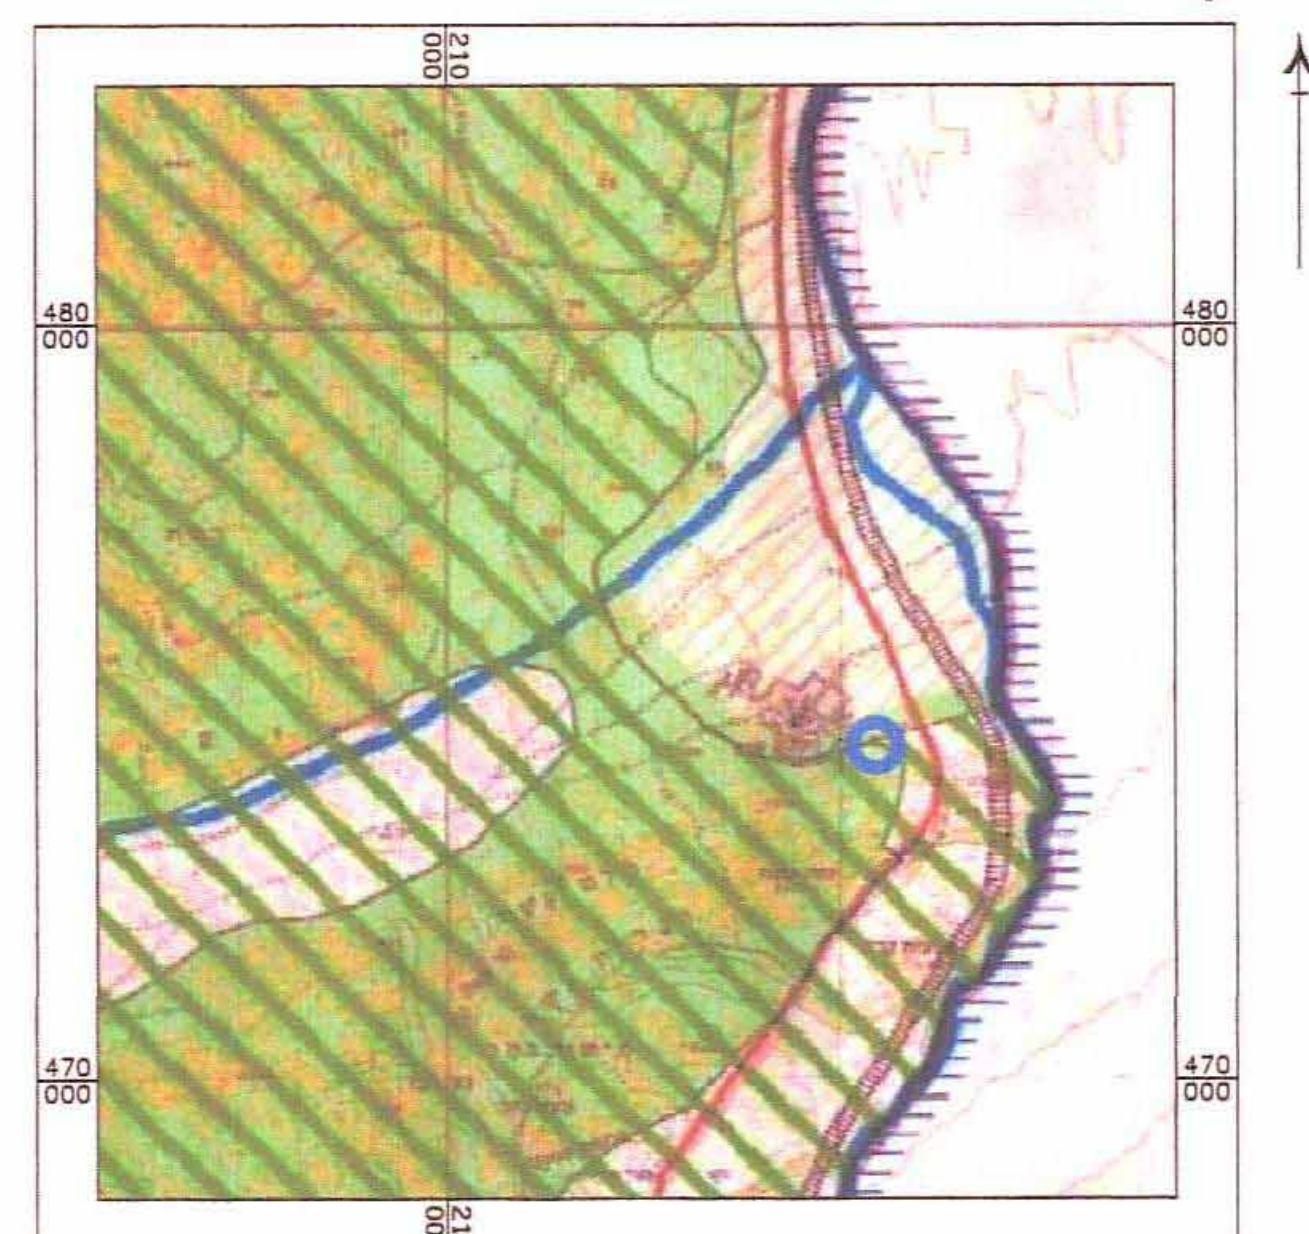

מקרא

- | | |
|---|-----------------|
|  | גבולות תחבית |
|  | מרקם כפרי |
|  | מרקם שימור ארצי |
|  | שמורות וגנים |
|  | רצועת נחל |
|  | דרכים ומחלפים |
|  | מסילות רכבת |
|  | נתחזות |


תרשים סביבה
לפי תמ"א 35 (תשריט הנחיות סביבתיות
והפניות למרכיבי תשתית) קנ"מ 1:100000

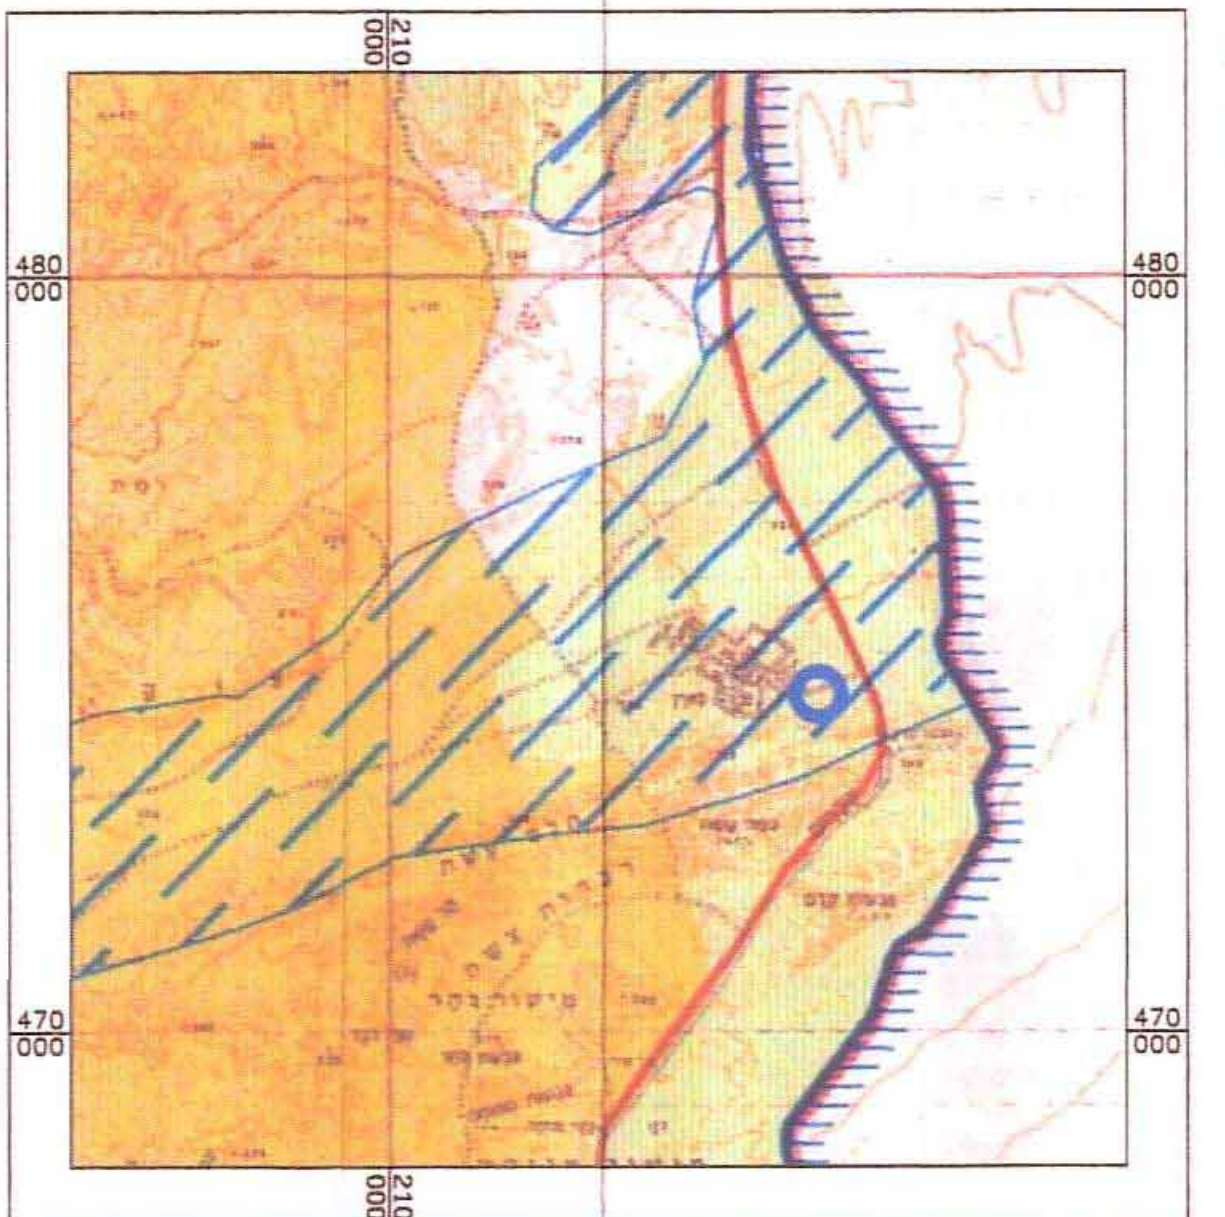

מקרא

- | | |
|---|--|
|  | גבול התכנית |
|  | רגישות נופית-
סביבתית גבוהה |
|  | שטח ביטחוני,
שטחי אש
ושטחים סגורים |
|  | שטחי שימור
משאבי מים |
|  | דרכים ומחלפים |


רש"י סביבה
פי תמ"א 34\ב\3
נ"מ 1:100000

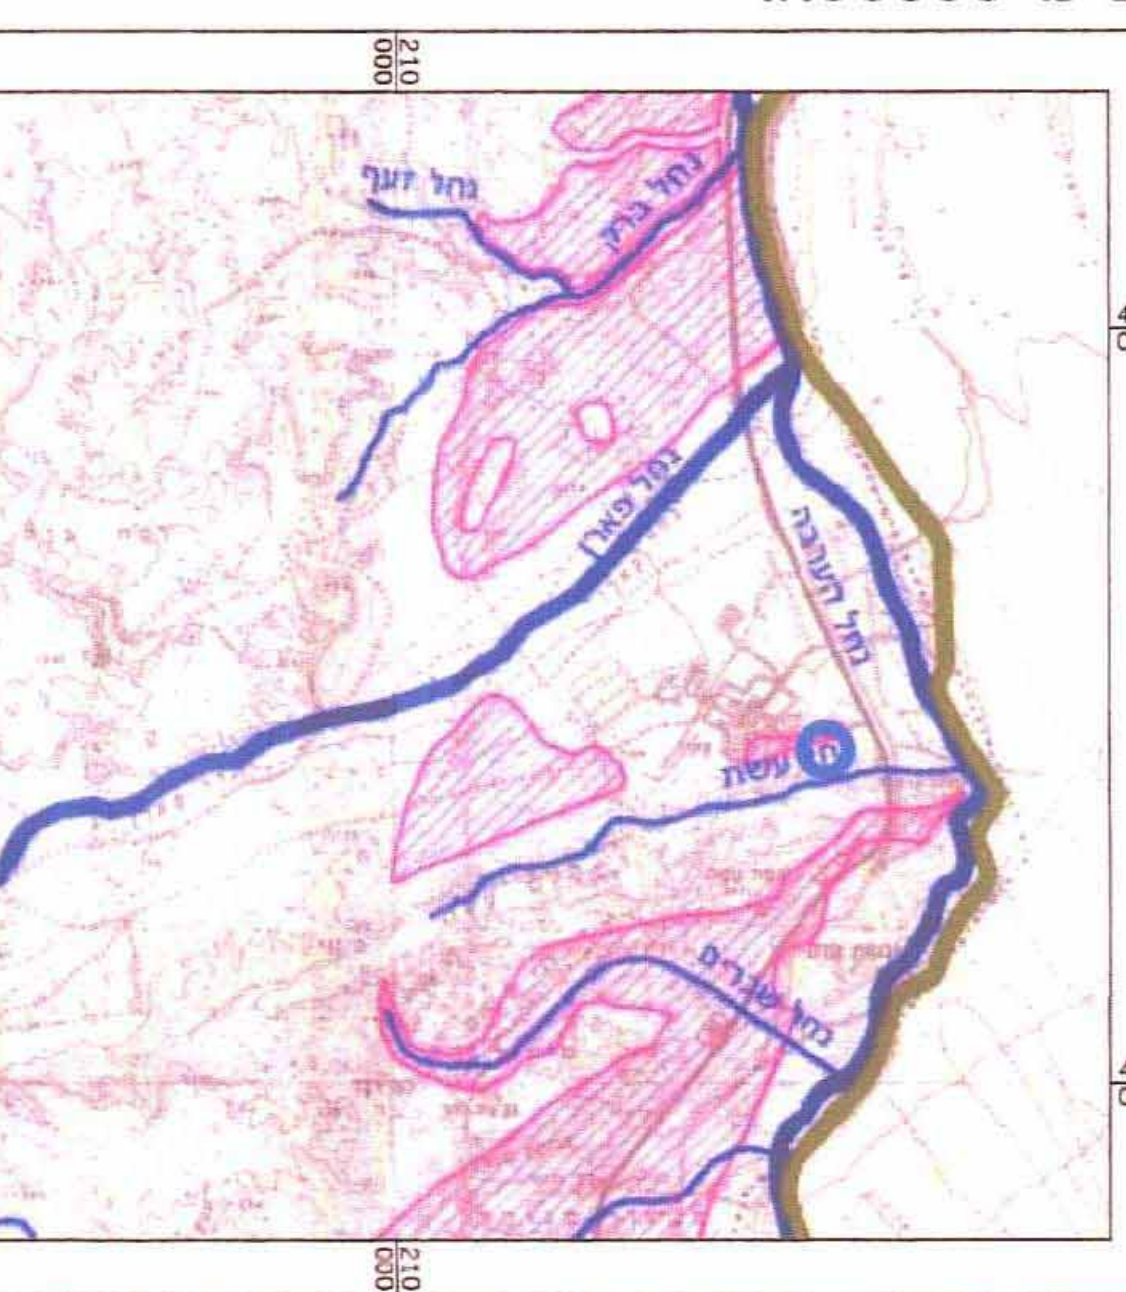

מקרא


- | | |
|---|-----------------|
|  | גבול התכנית |
|  | פשוט החצפה |
|  | עורק ניקוז ראשי |
|  | עורק ניקוז משני |

תרשים סביבה קרובה
קנ"מ 1:10000

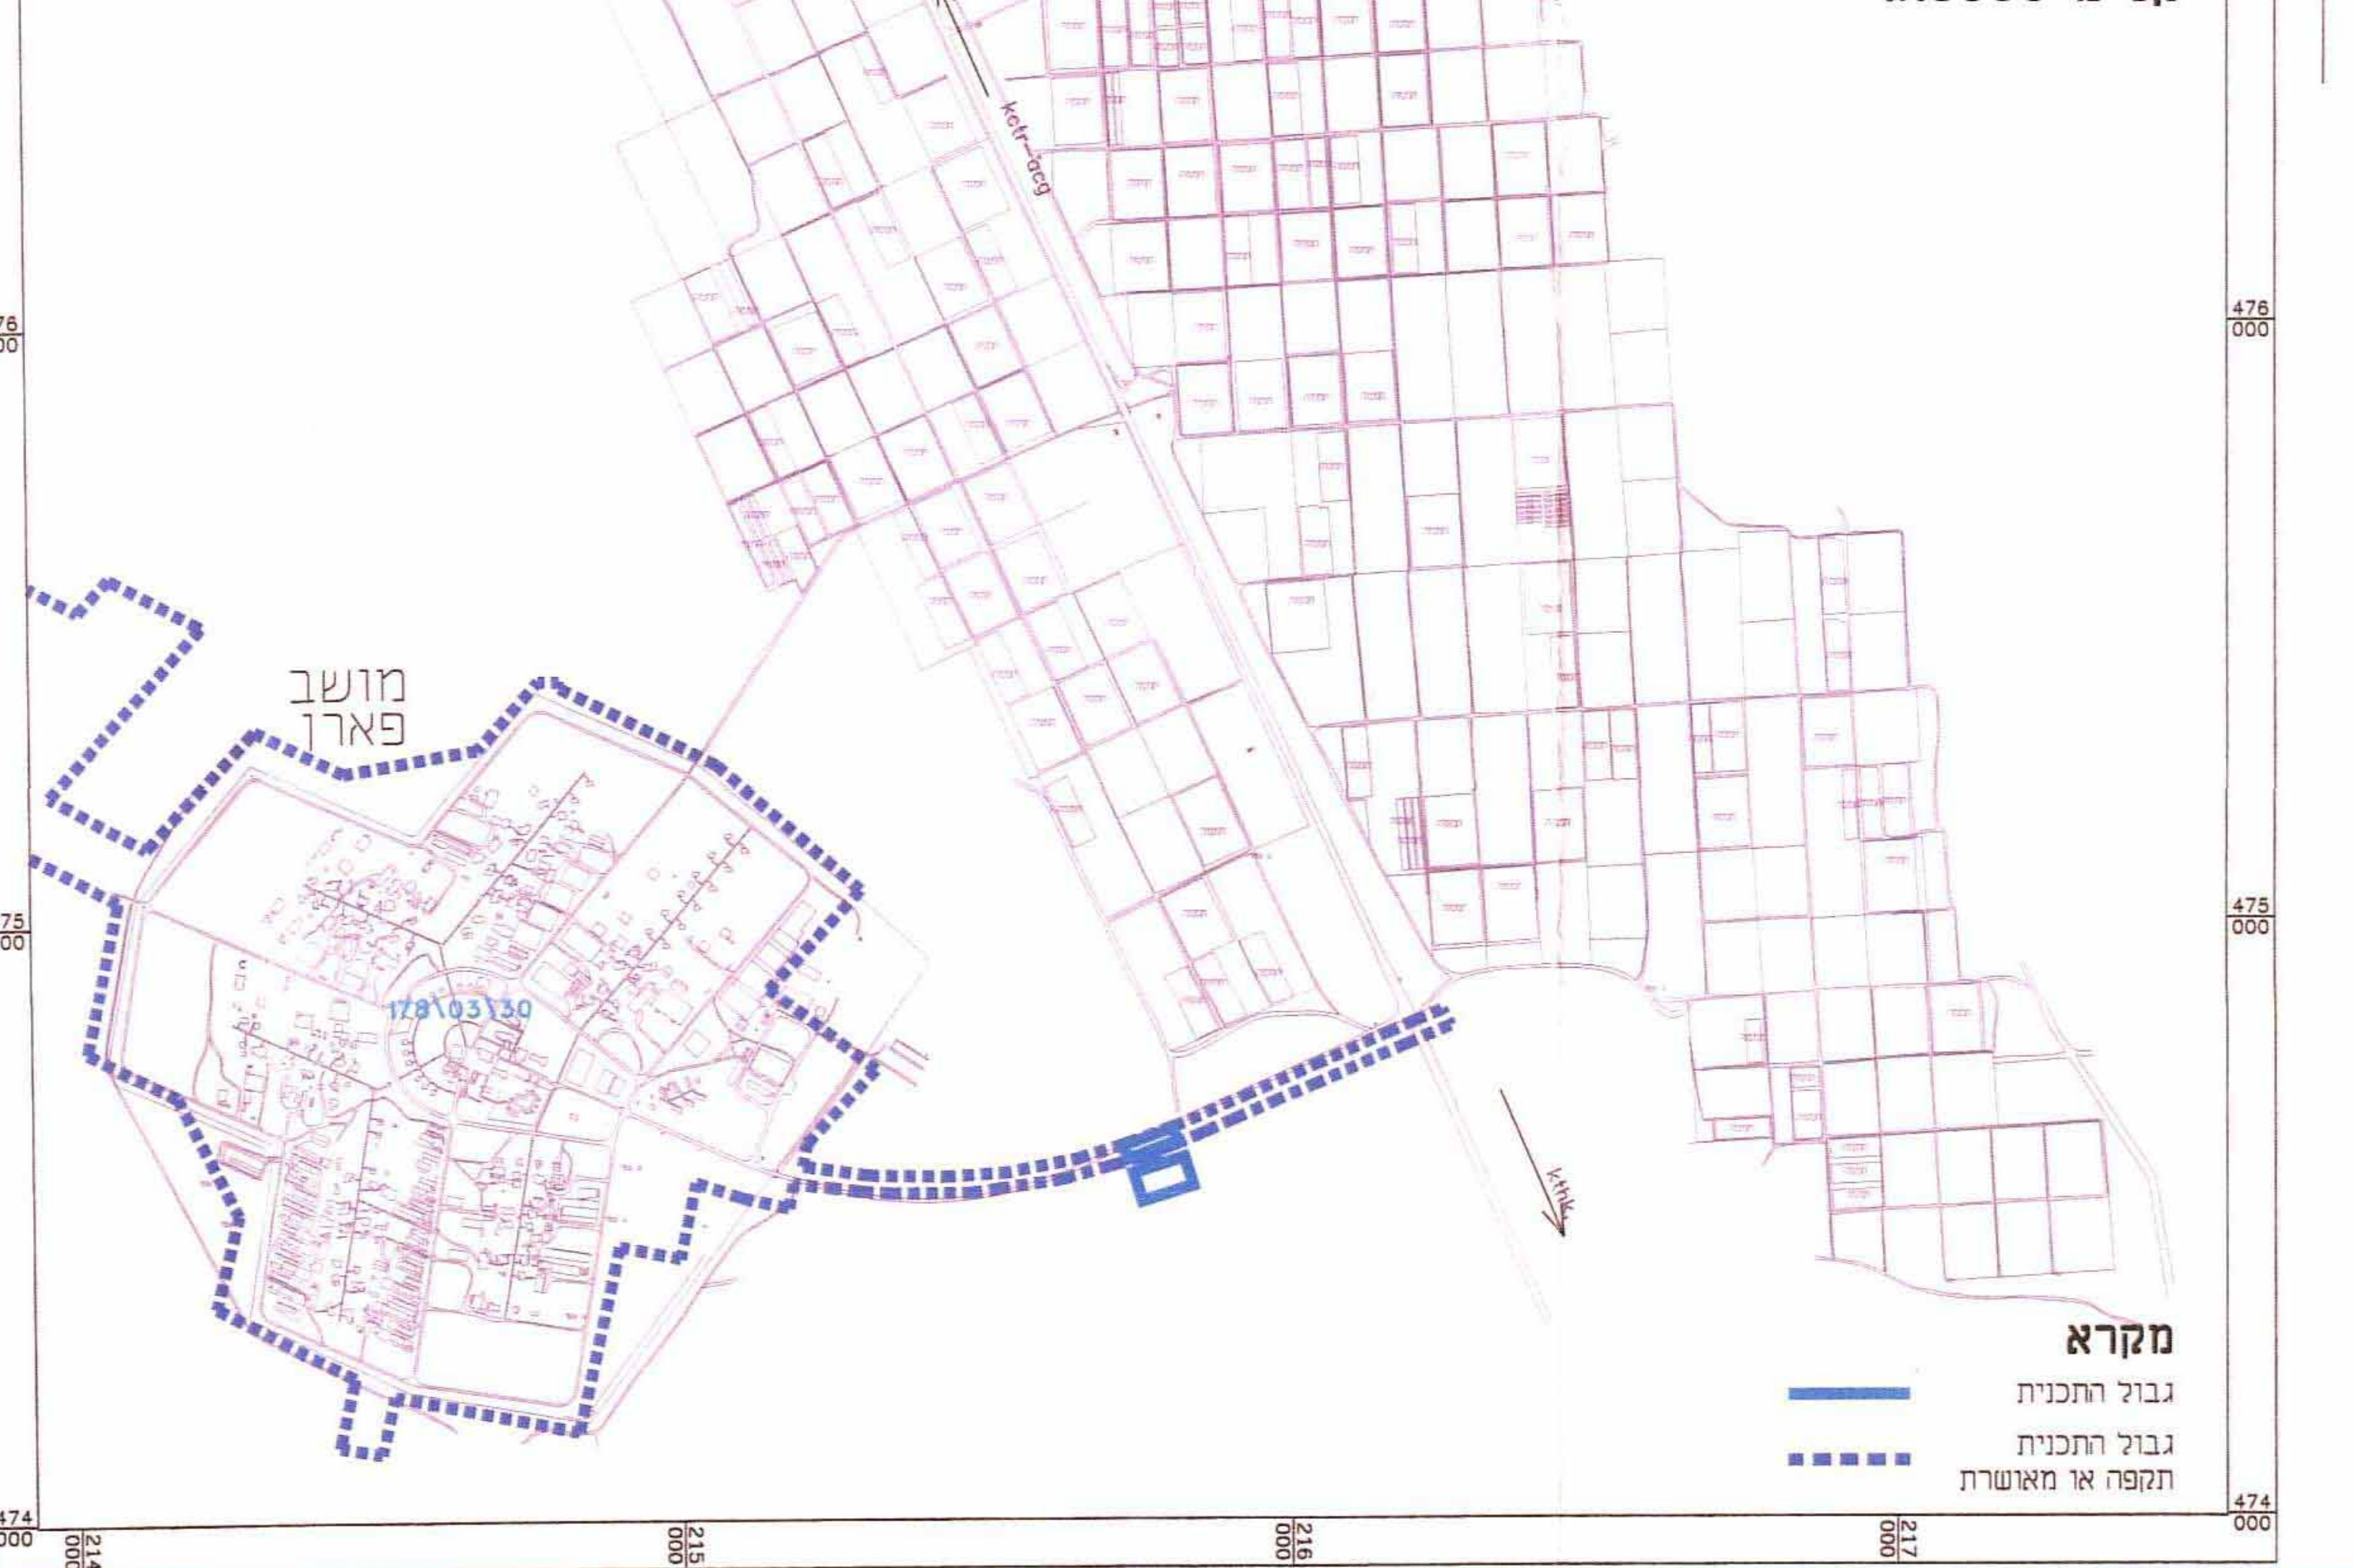


✕

- תכנית
תכנית
או מאושרת

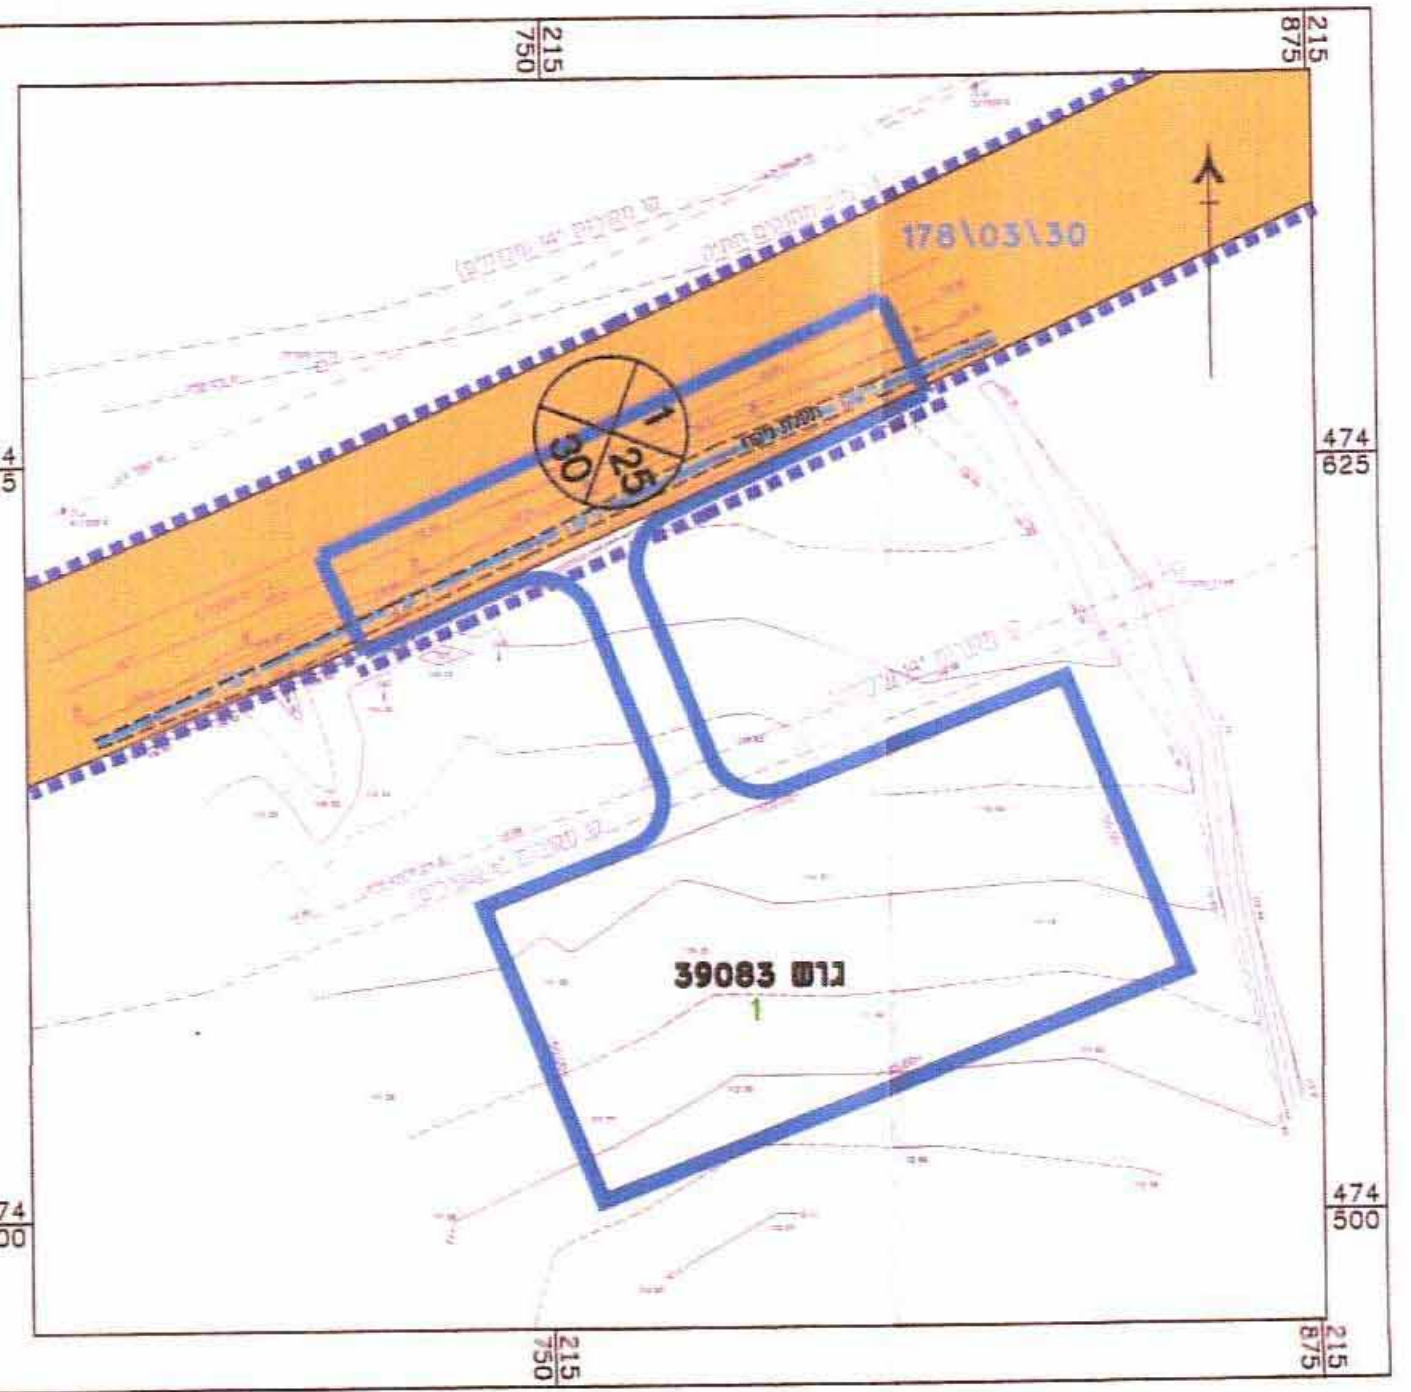

מקרא מצב מאושר

-

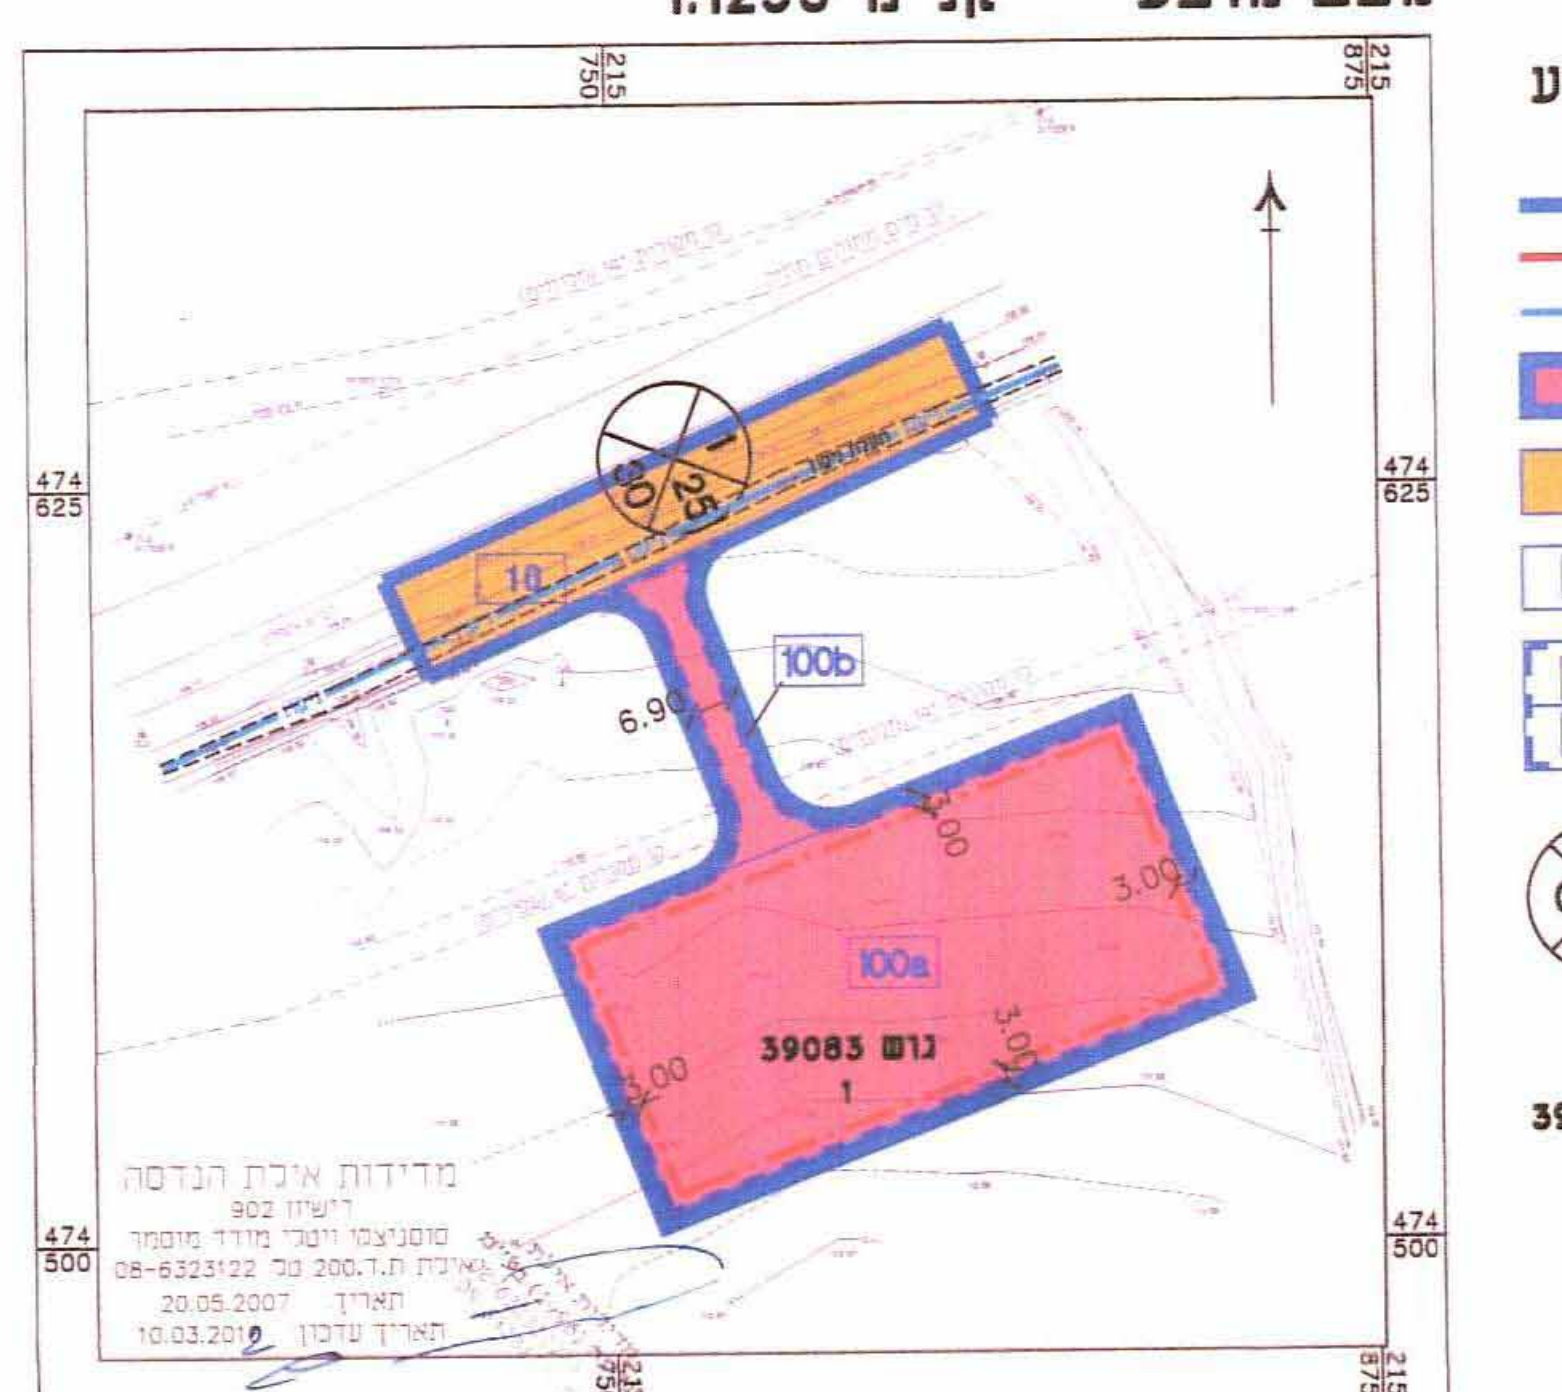

מקרא חצר חוש

- גבול התכנית
 קו ירוק
 קו ירוק
 אטרקציה תיירותית
 דרך מאושרת
 גבול אר שטח
 ומספר
 מגרש מחולק
 לשת"ש
 מספר הדרך
 קו בניין
 רחוב הדרך
 מסי צימק
 מסי גוש