




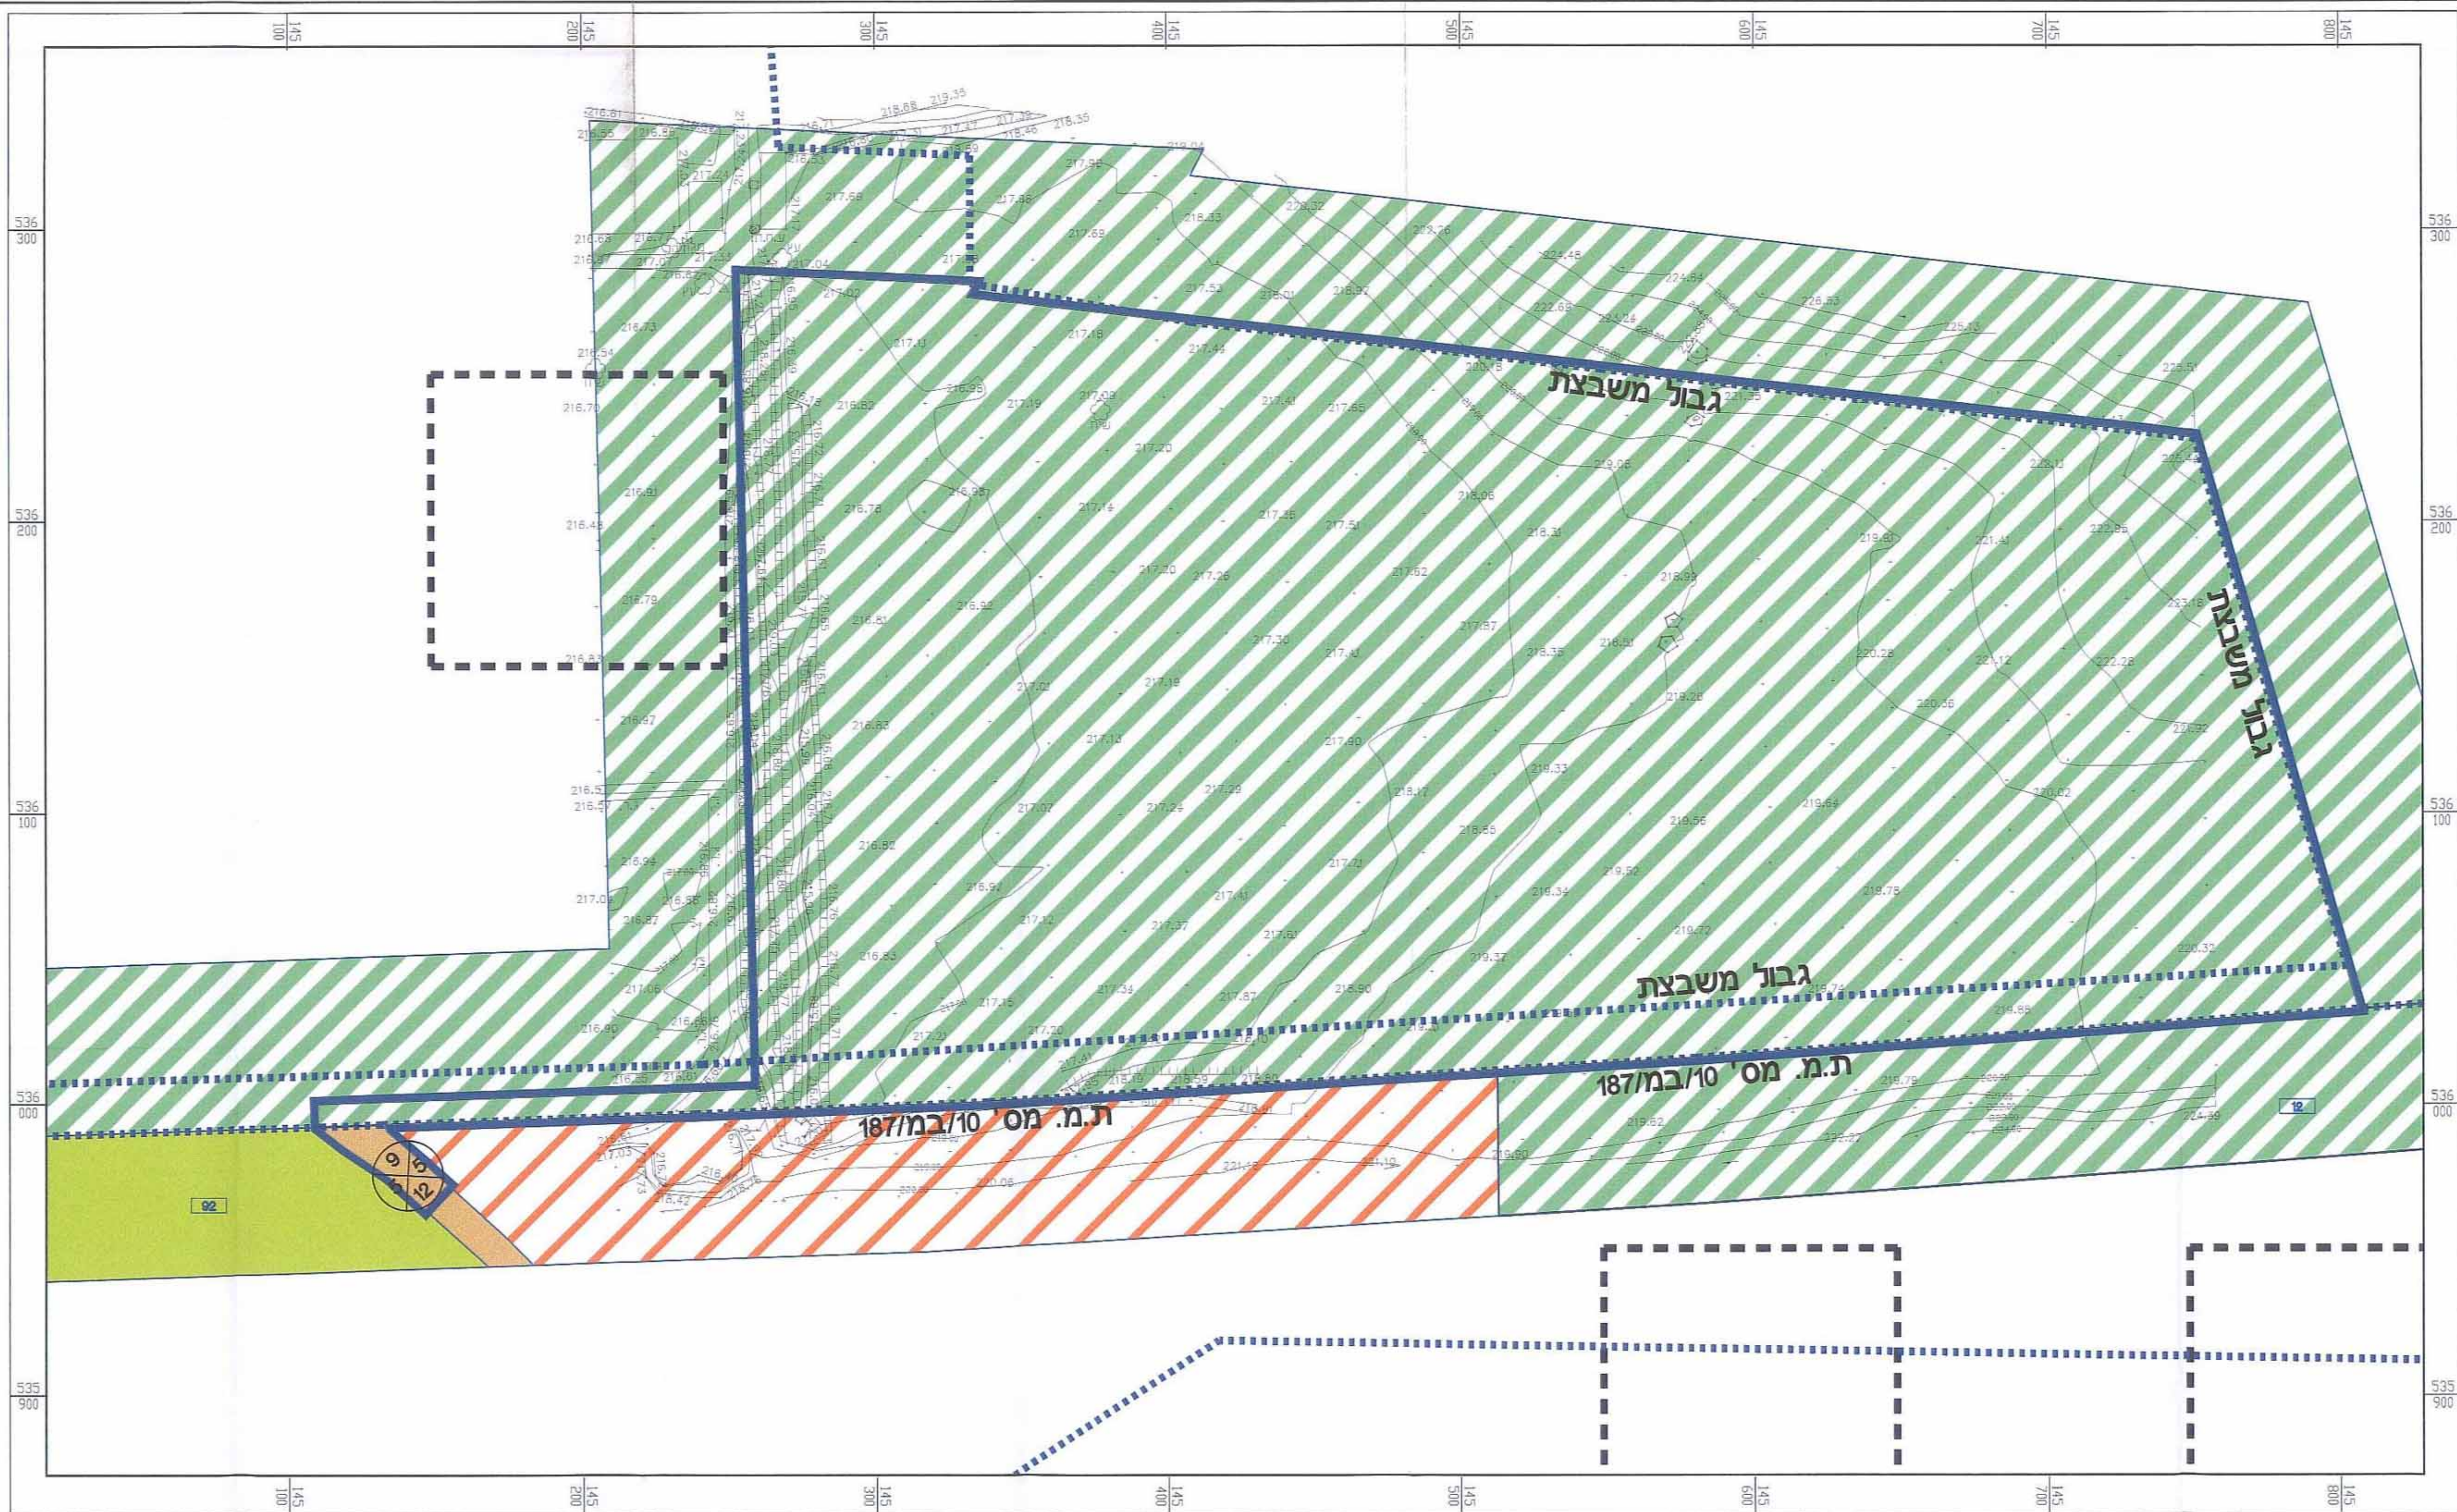


מצב מאושר קנה מידה 1:1250

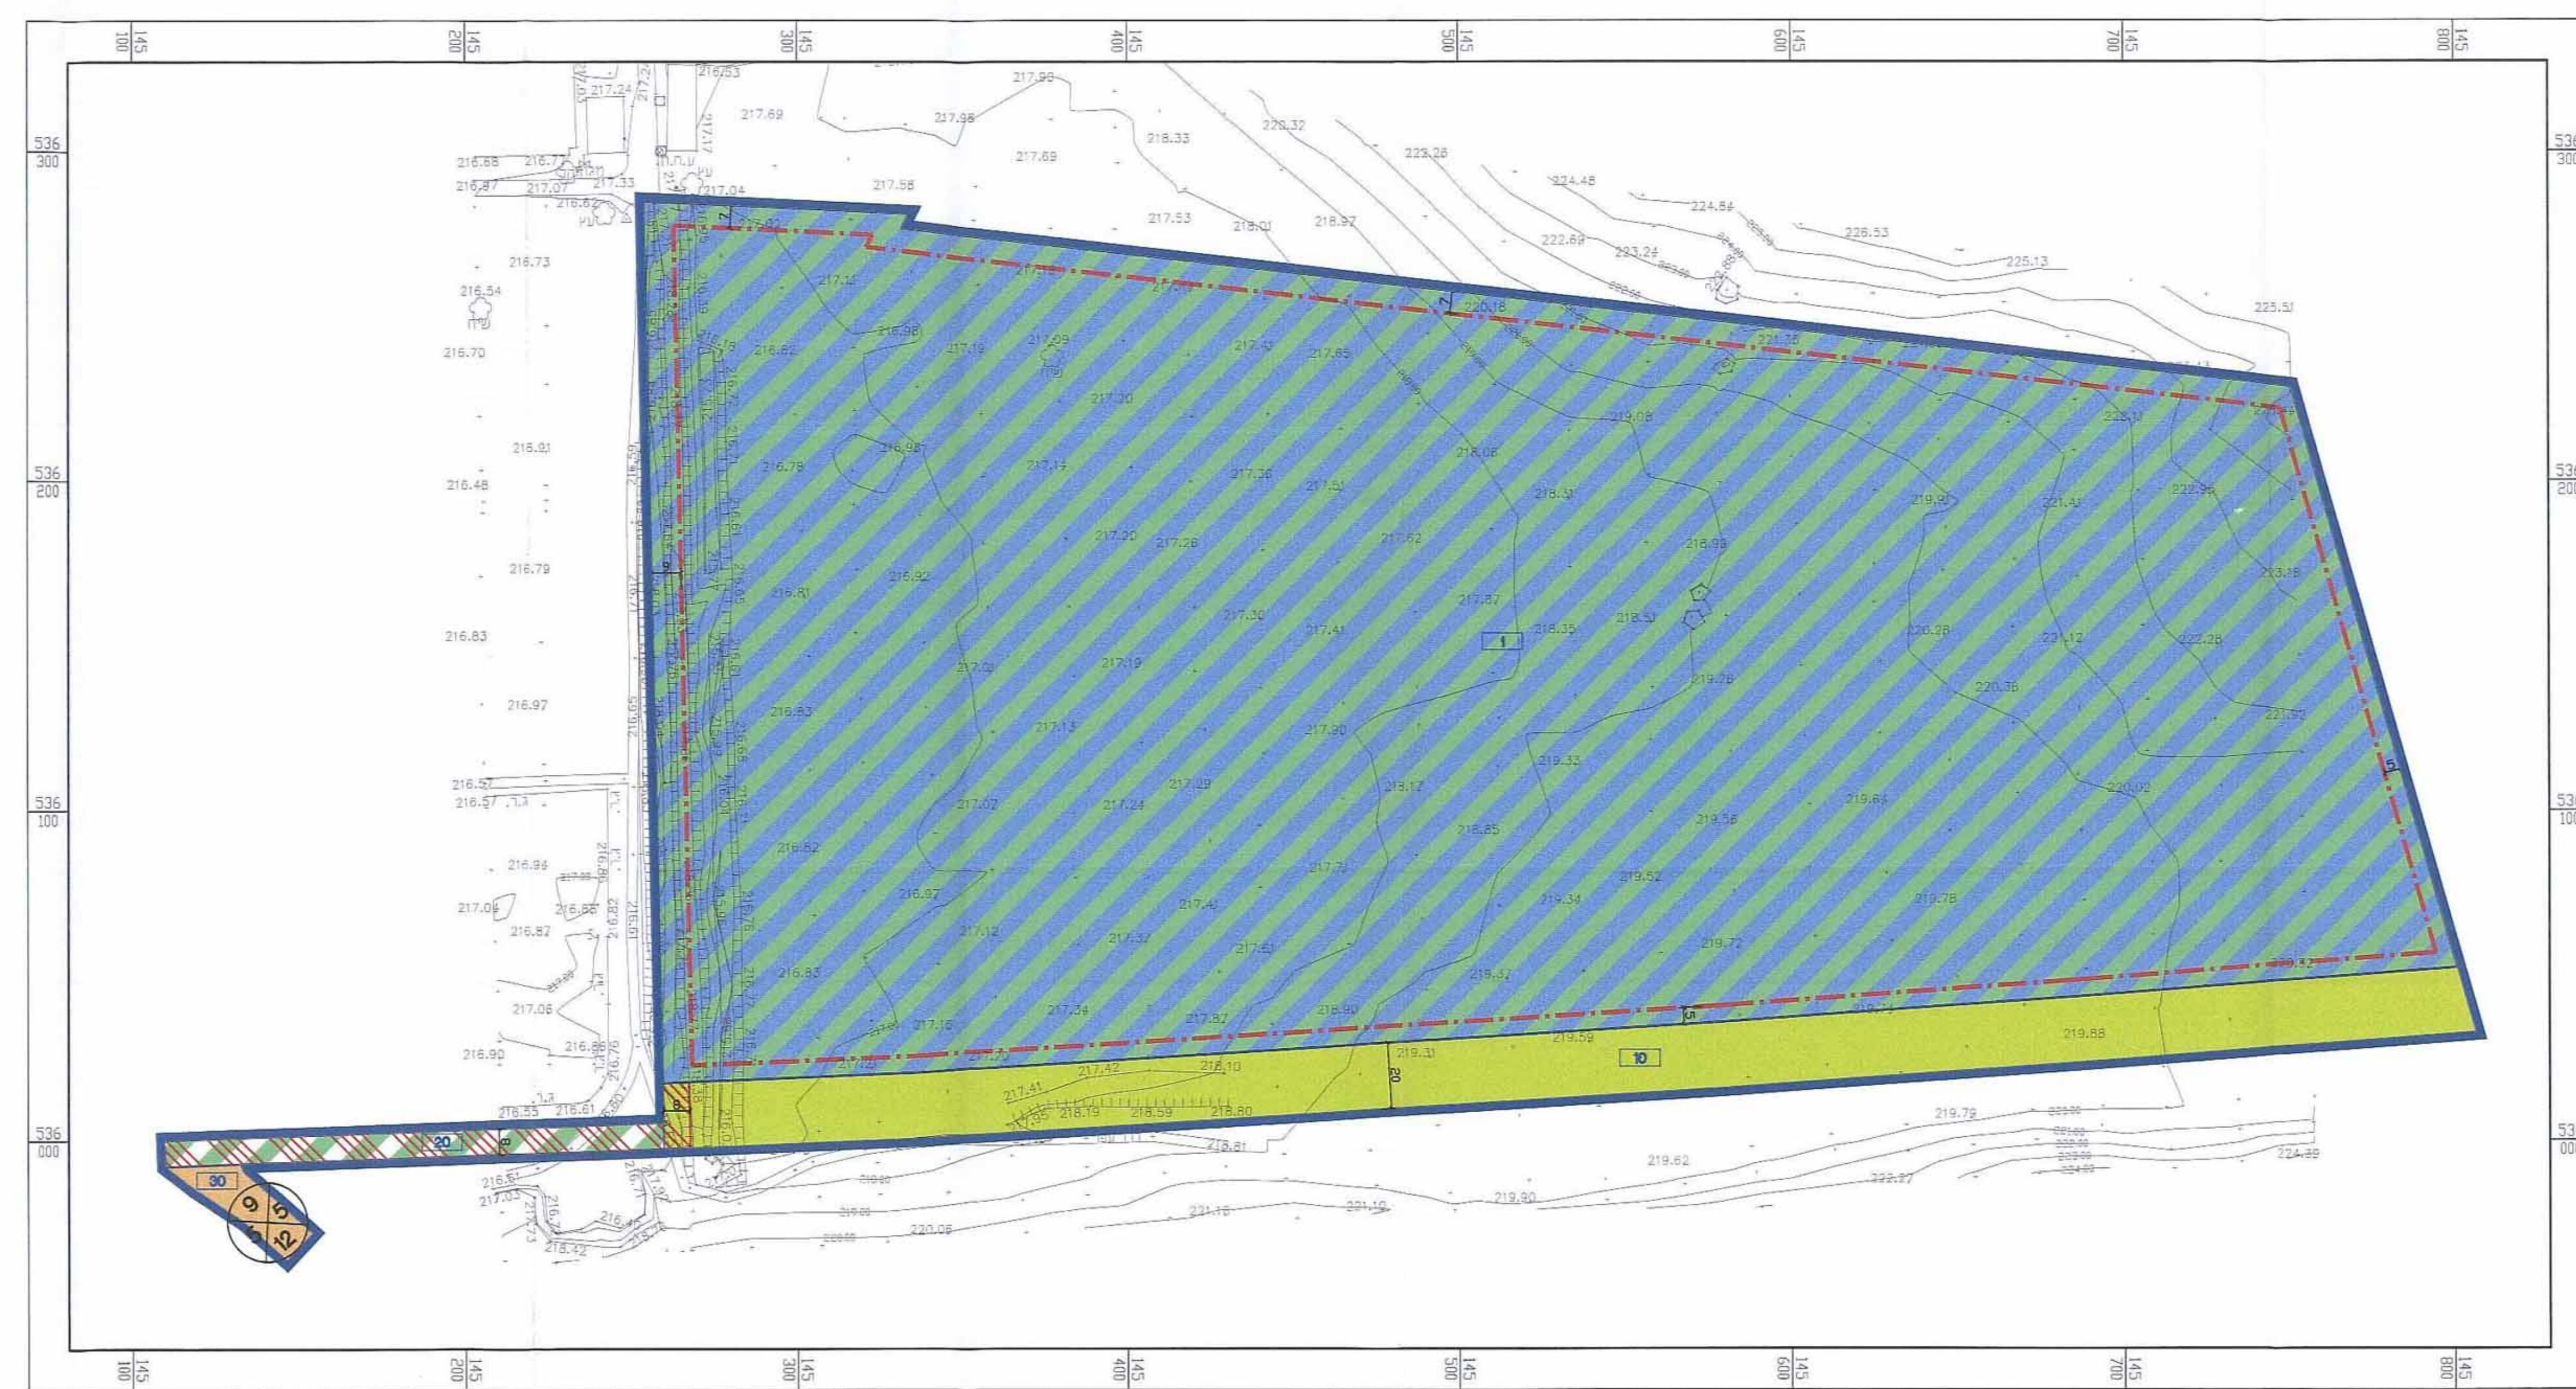


מצב מוצע קנה מידה 1:1250

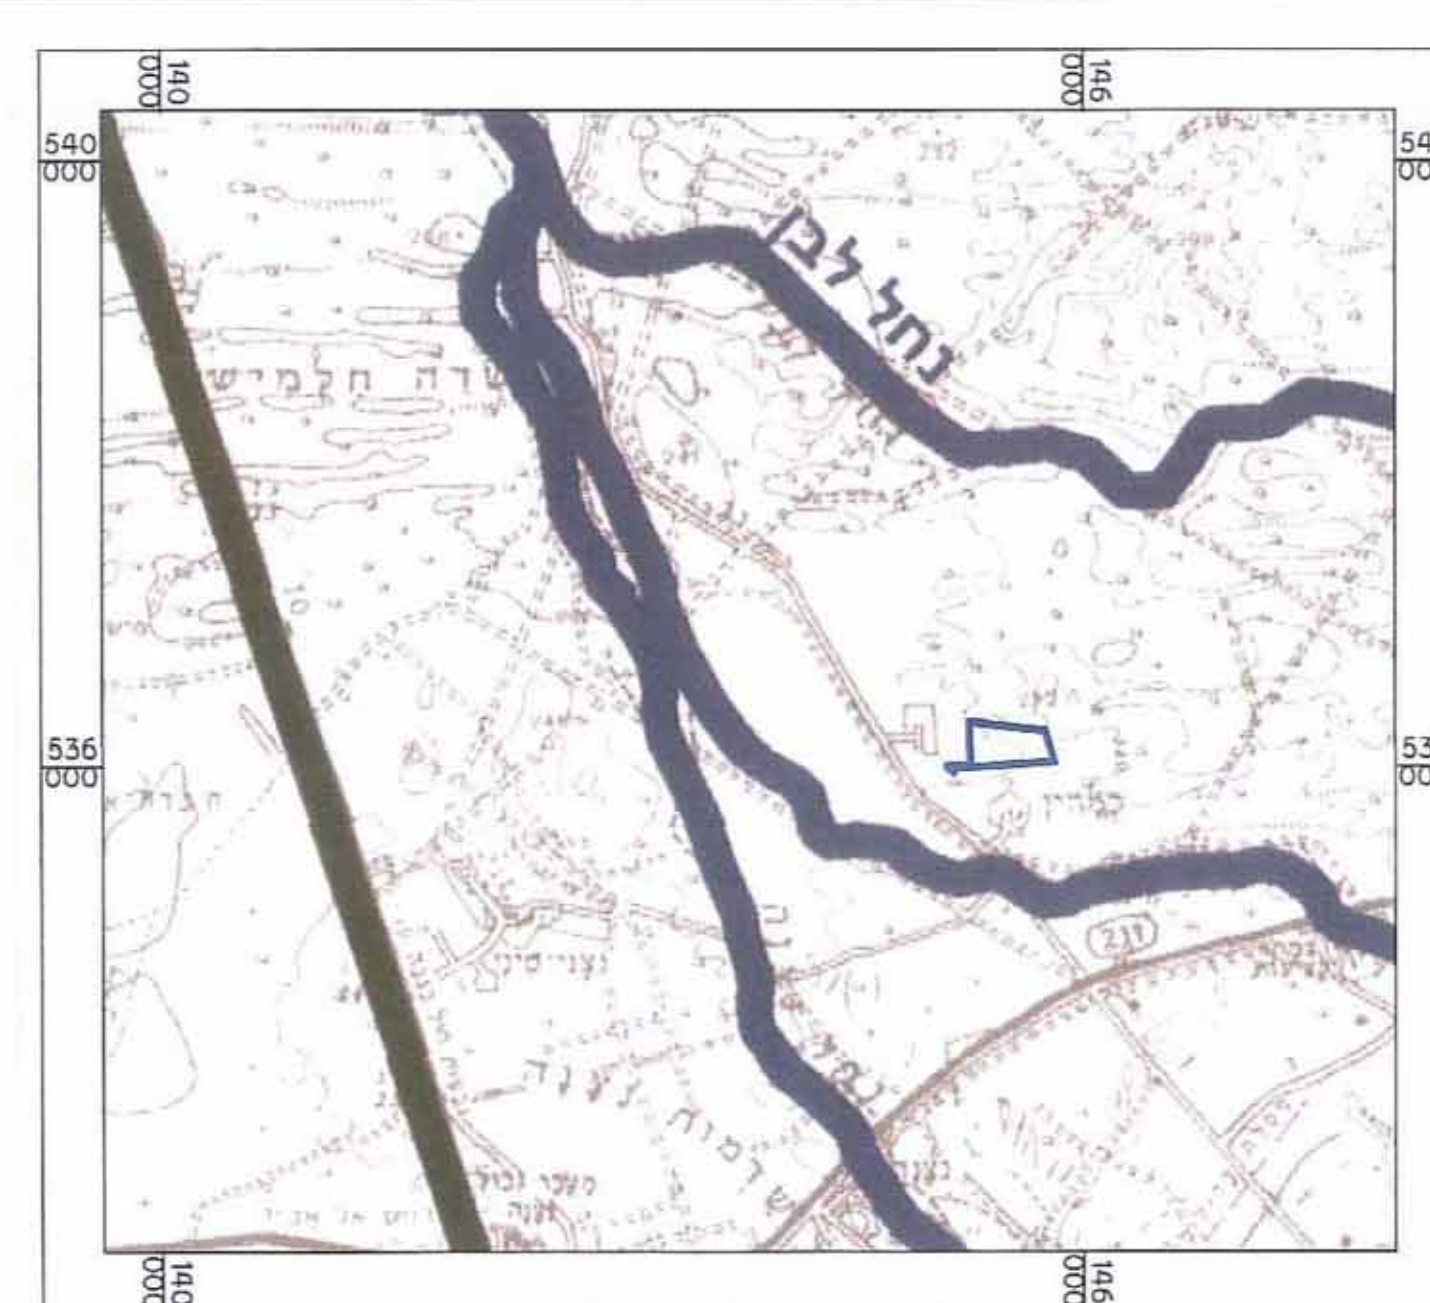


ת"מ"א 34\ב\3
מקרא

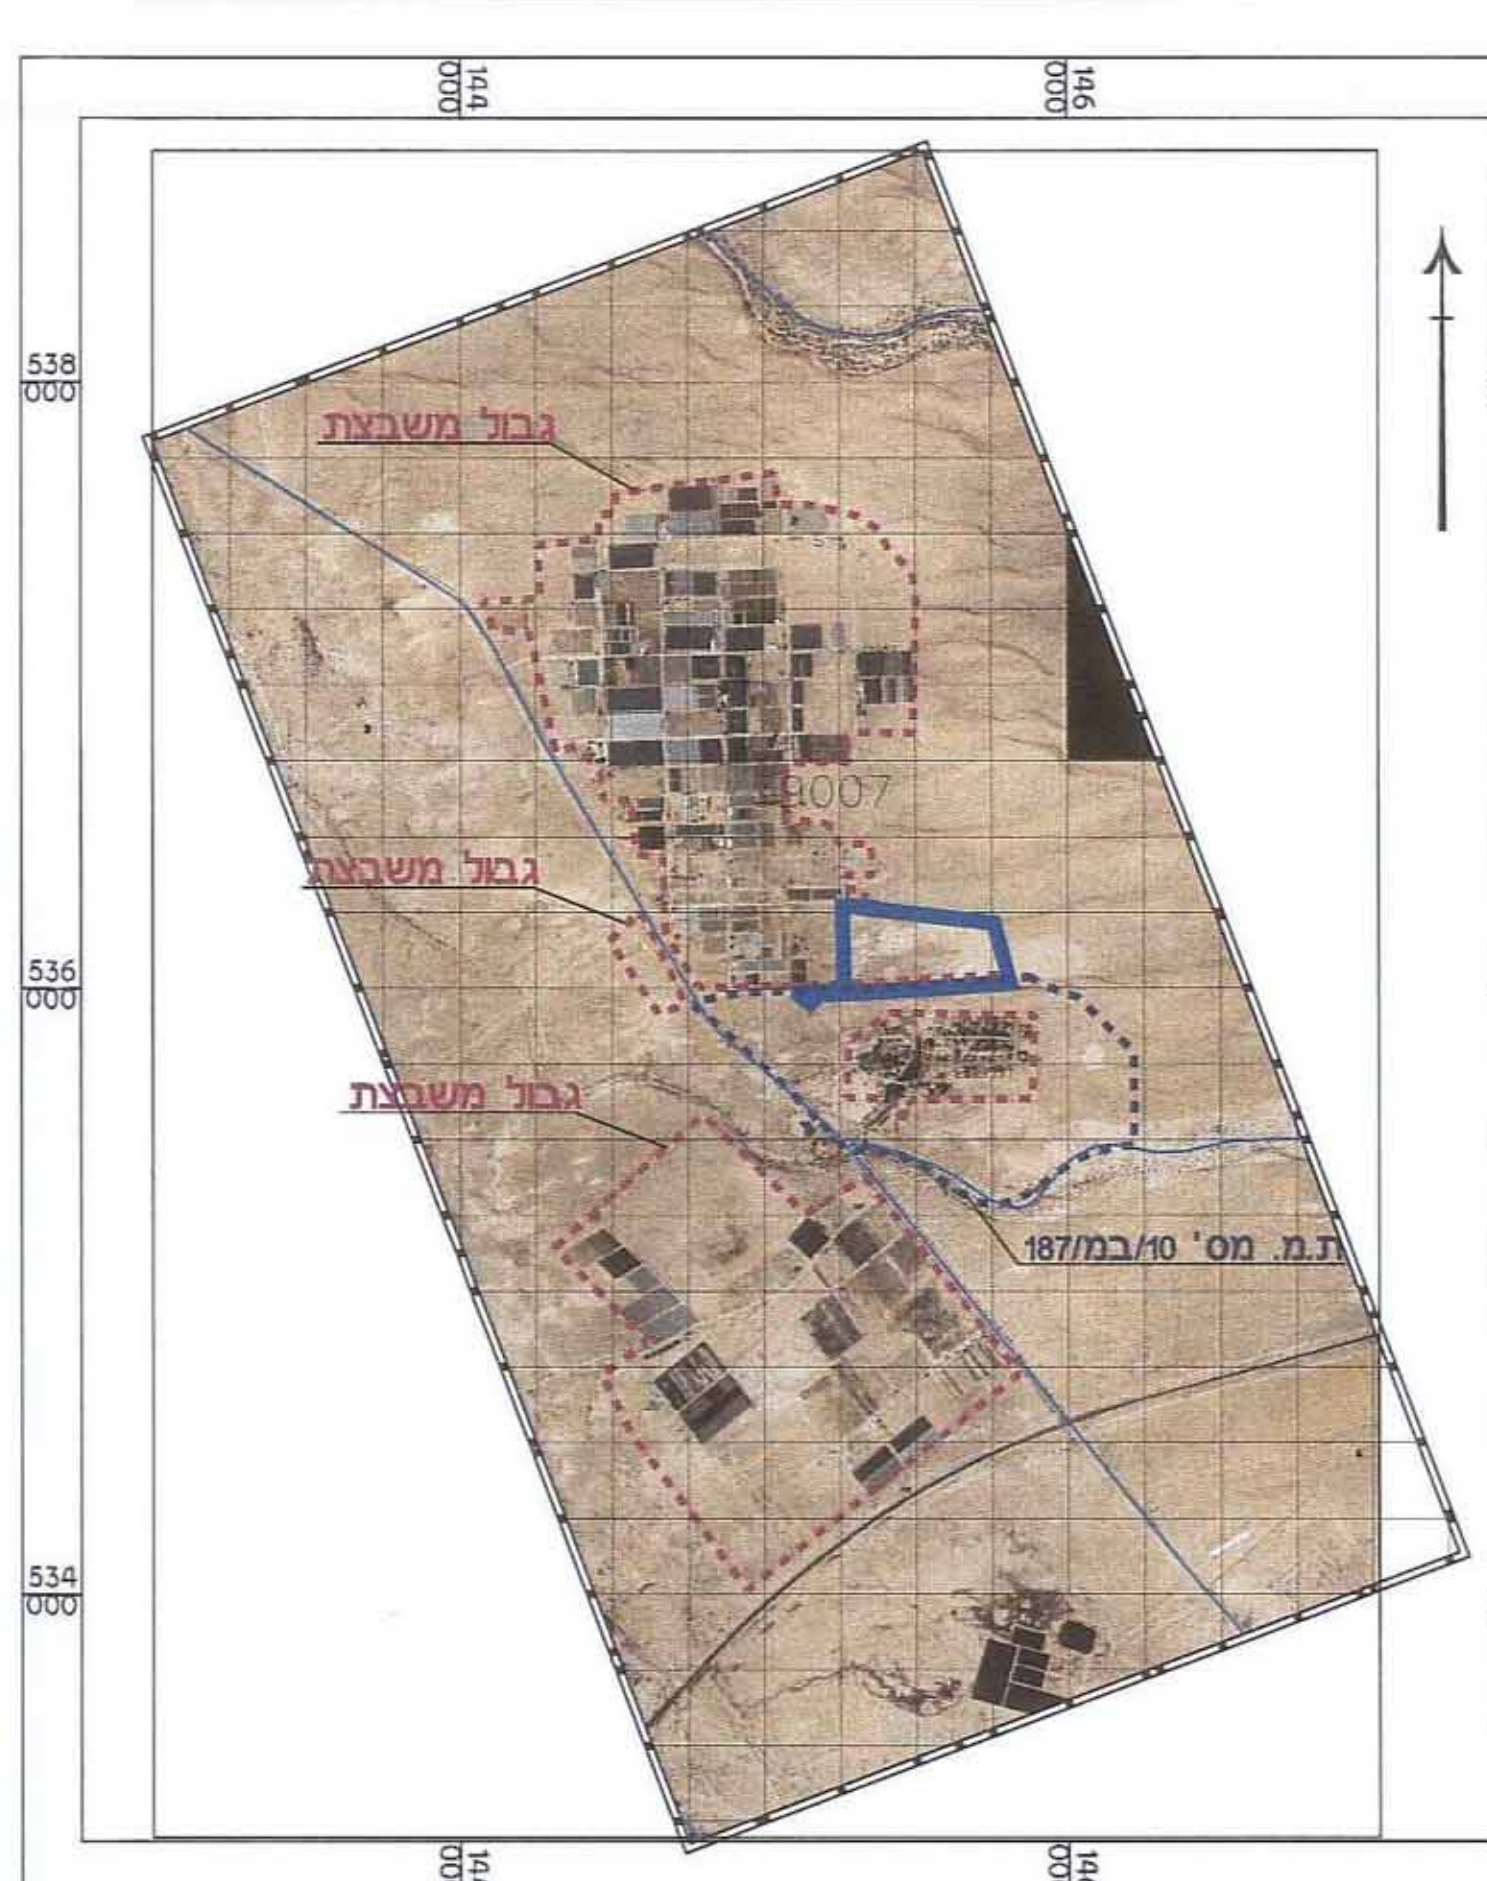


תרשים סביבה על
רקע תצ"א וקומפילציה
תכניות מפורטות מאושרות

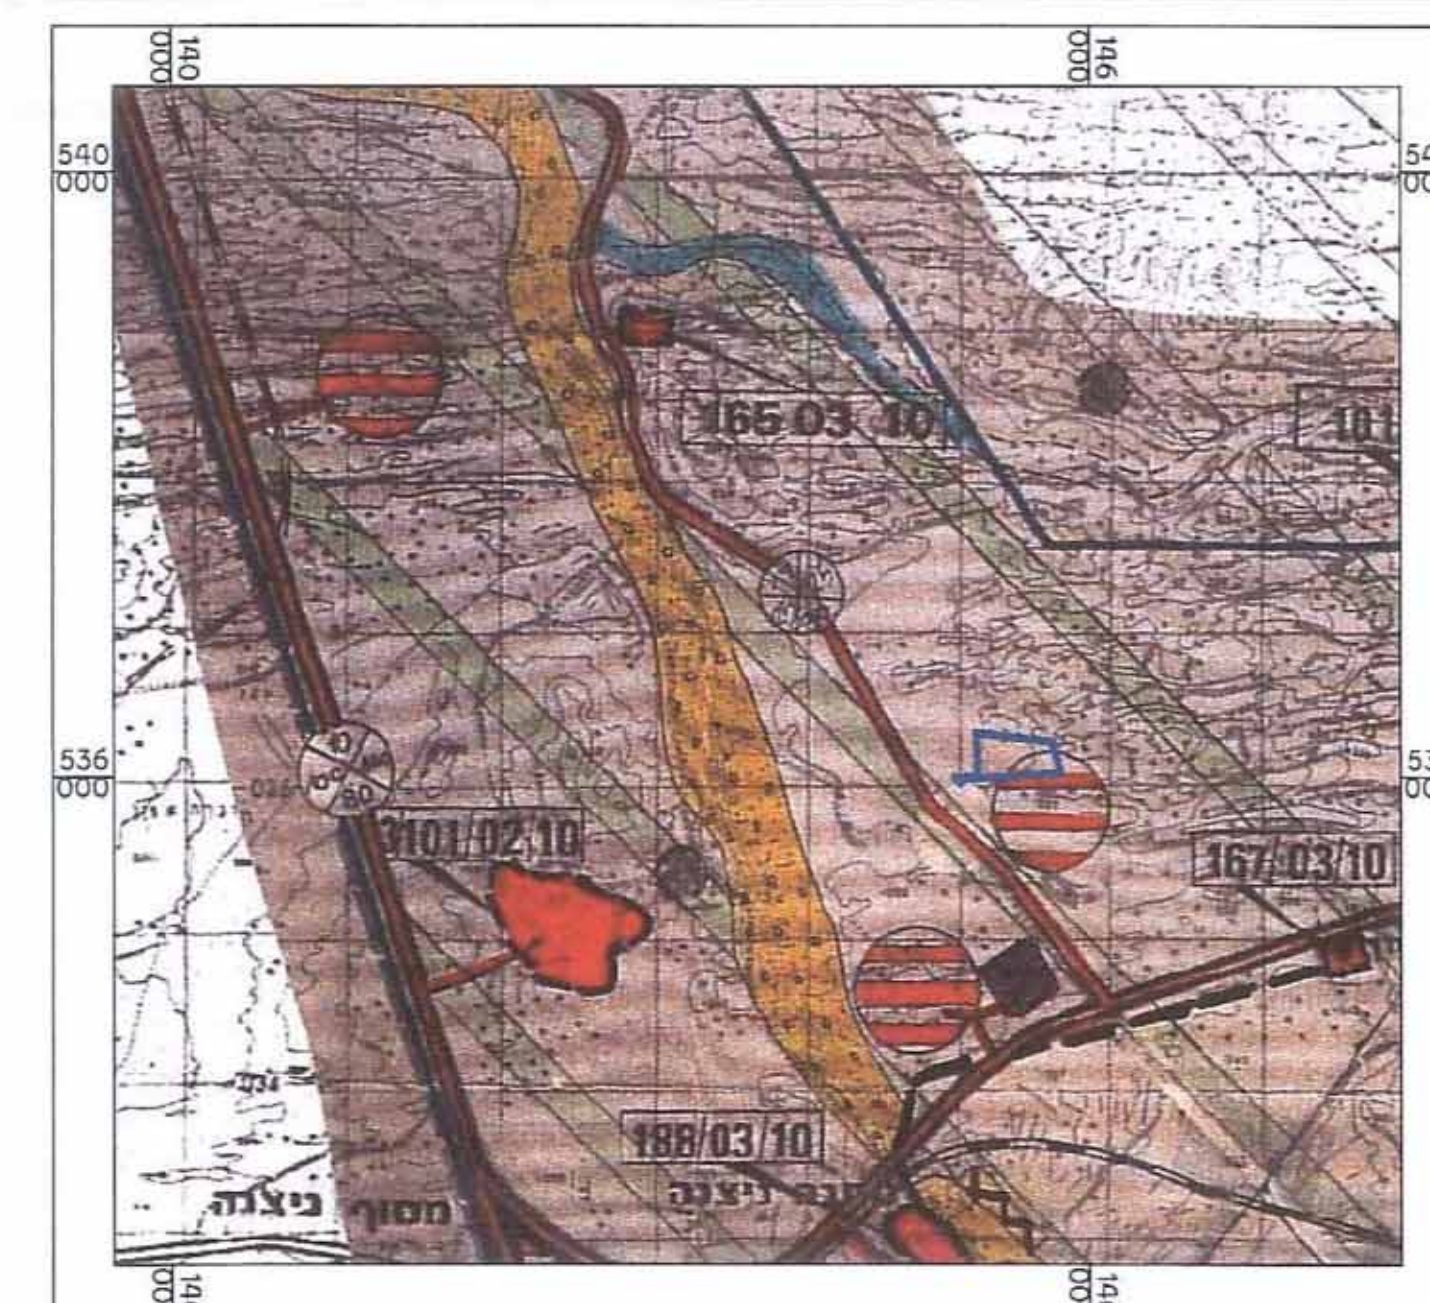


תרשים סביבה על רקע
ת.מ. 20\02\101\5א

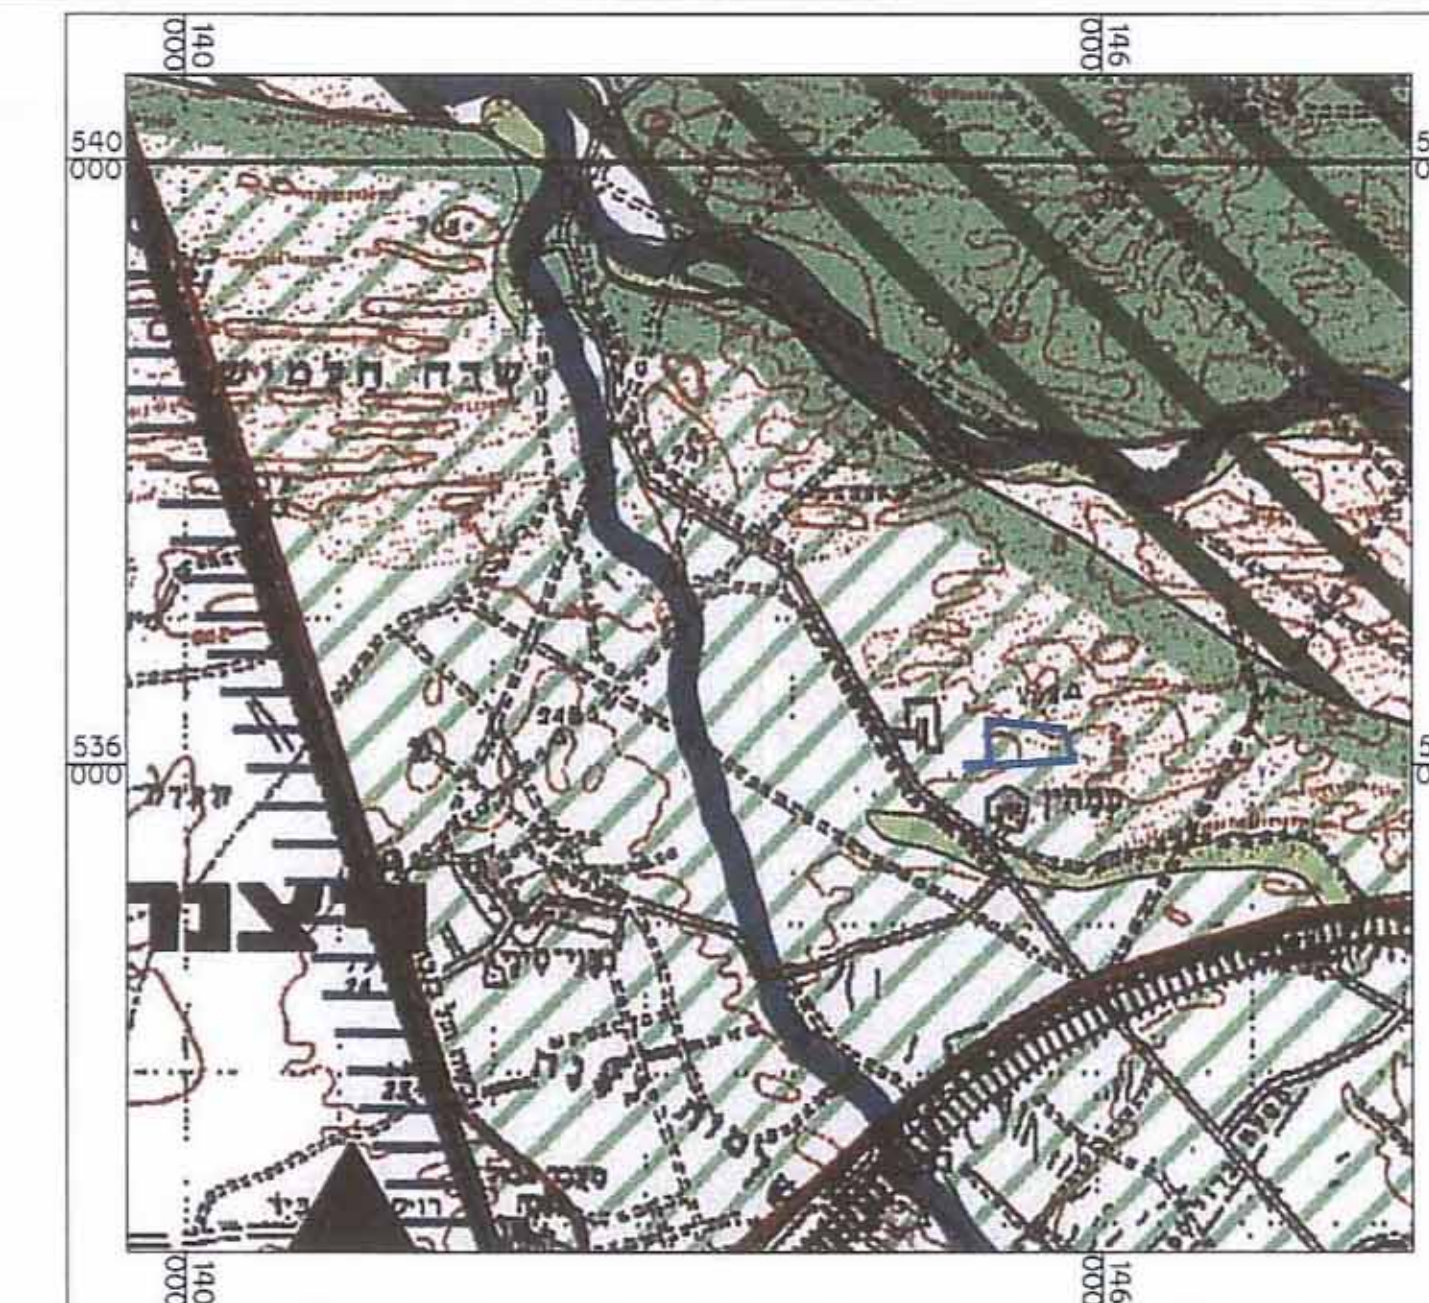


תרשים סביבה על רקע
תמ"א 35-תשריט המרקמים

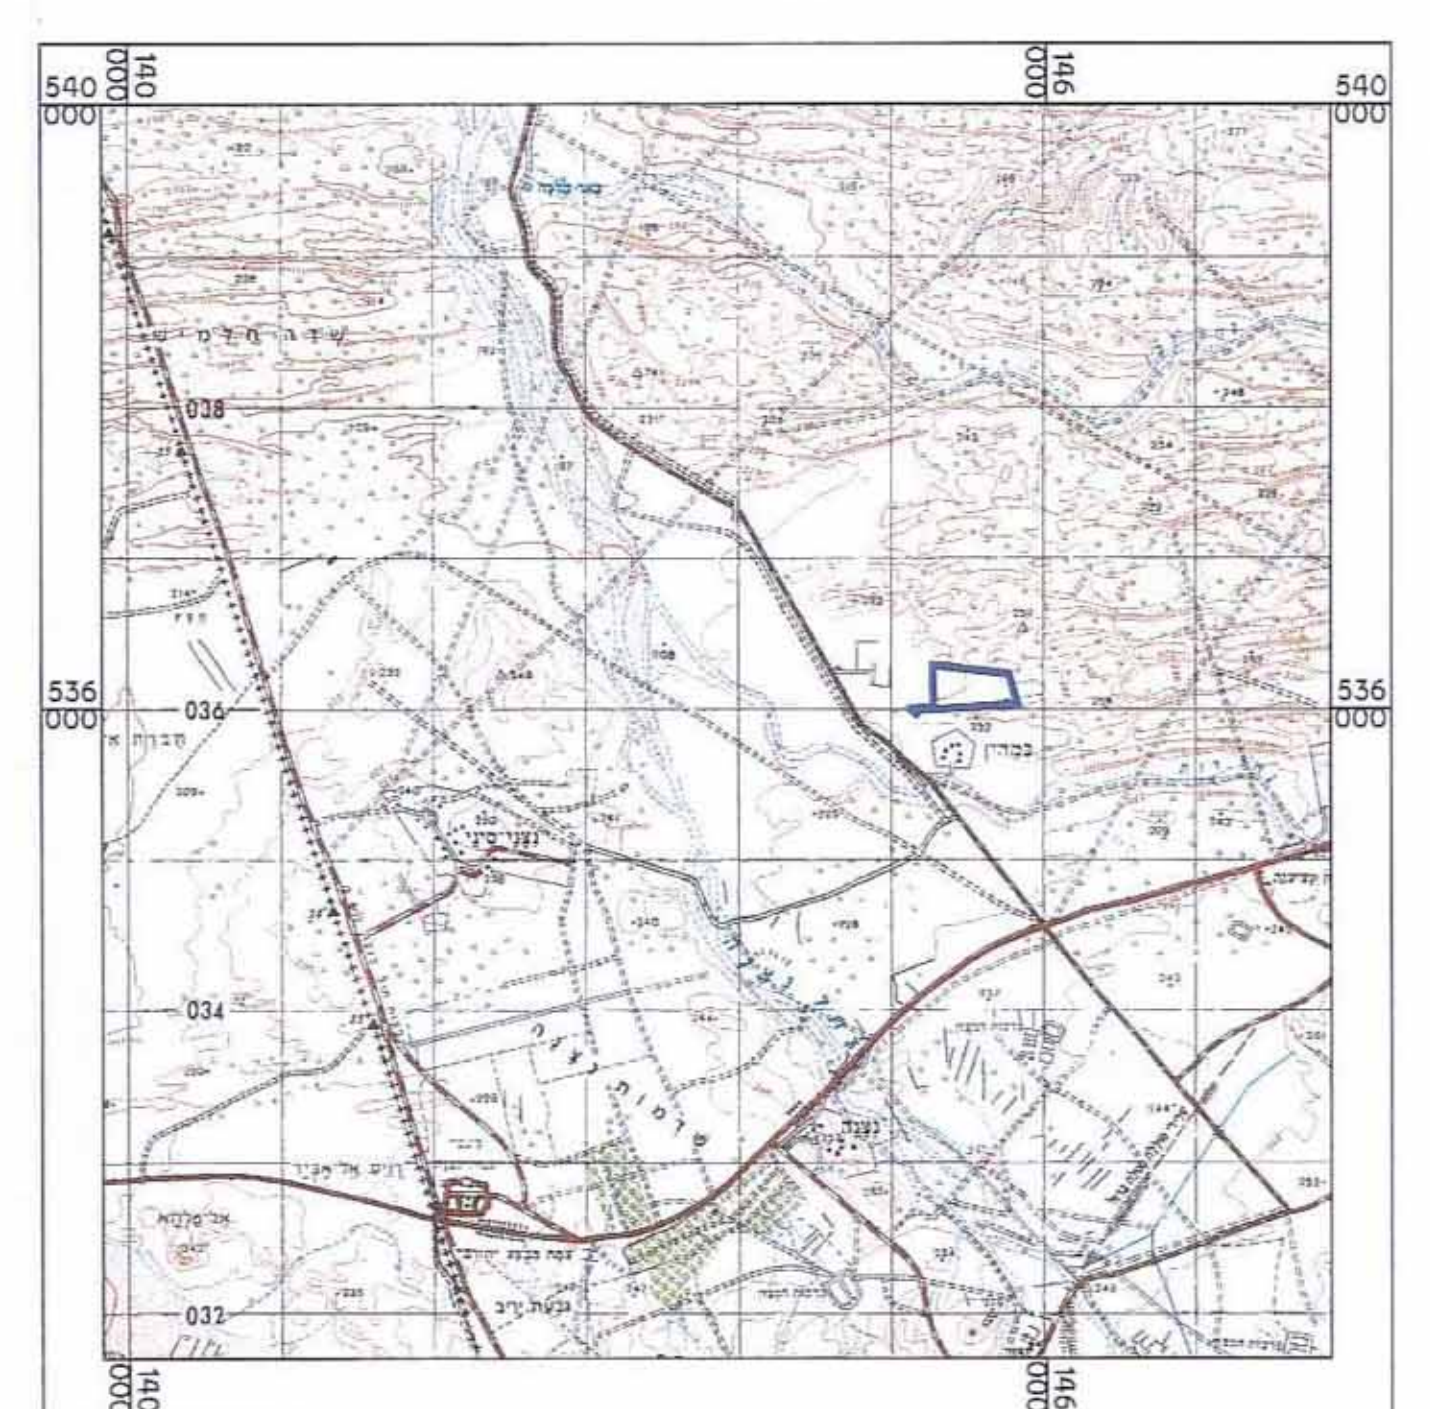


תרשים סביבה
קנה מידה 1:50,000

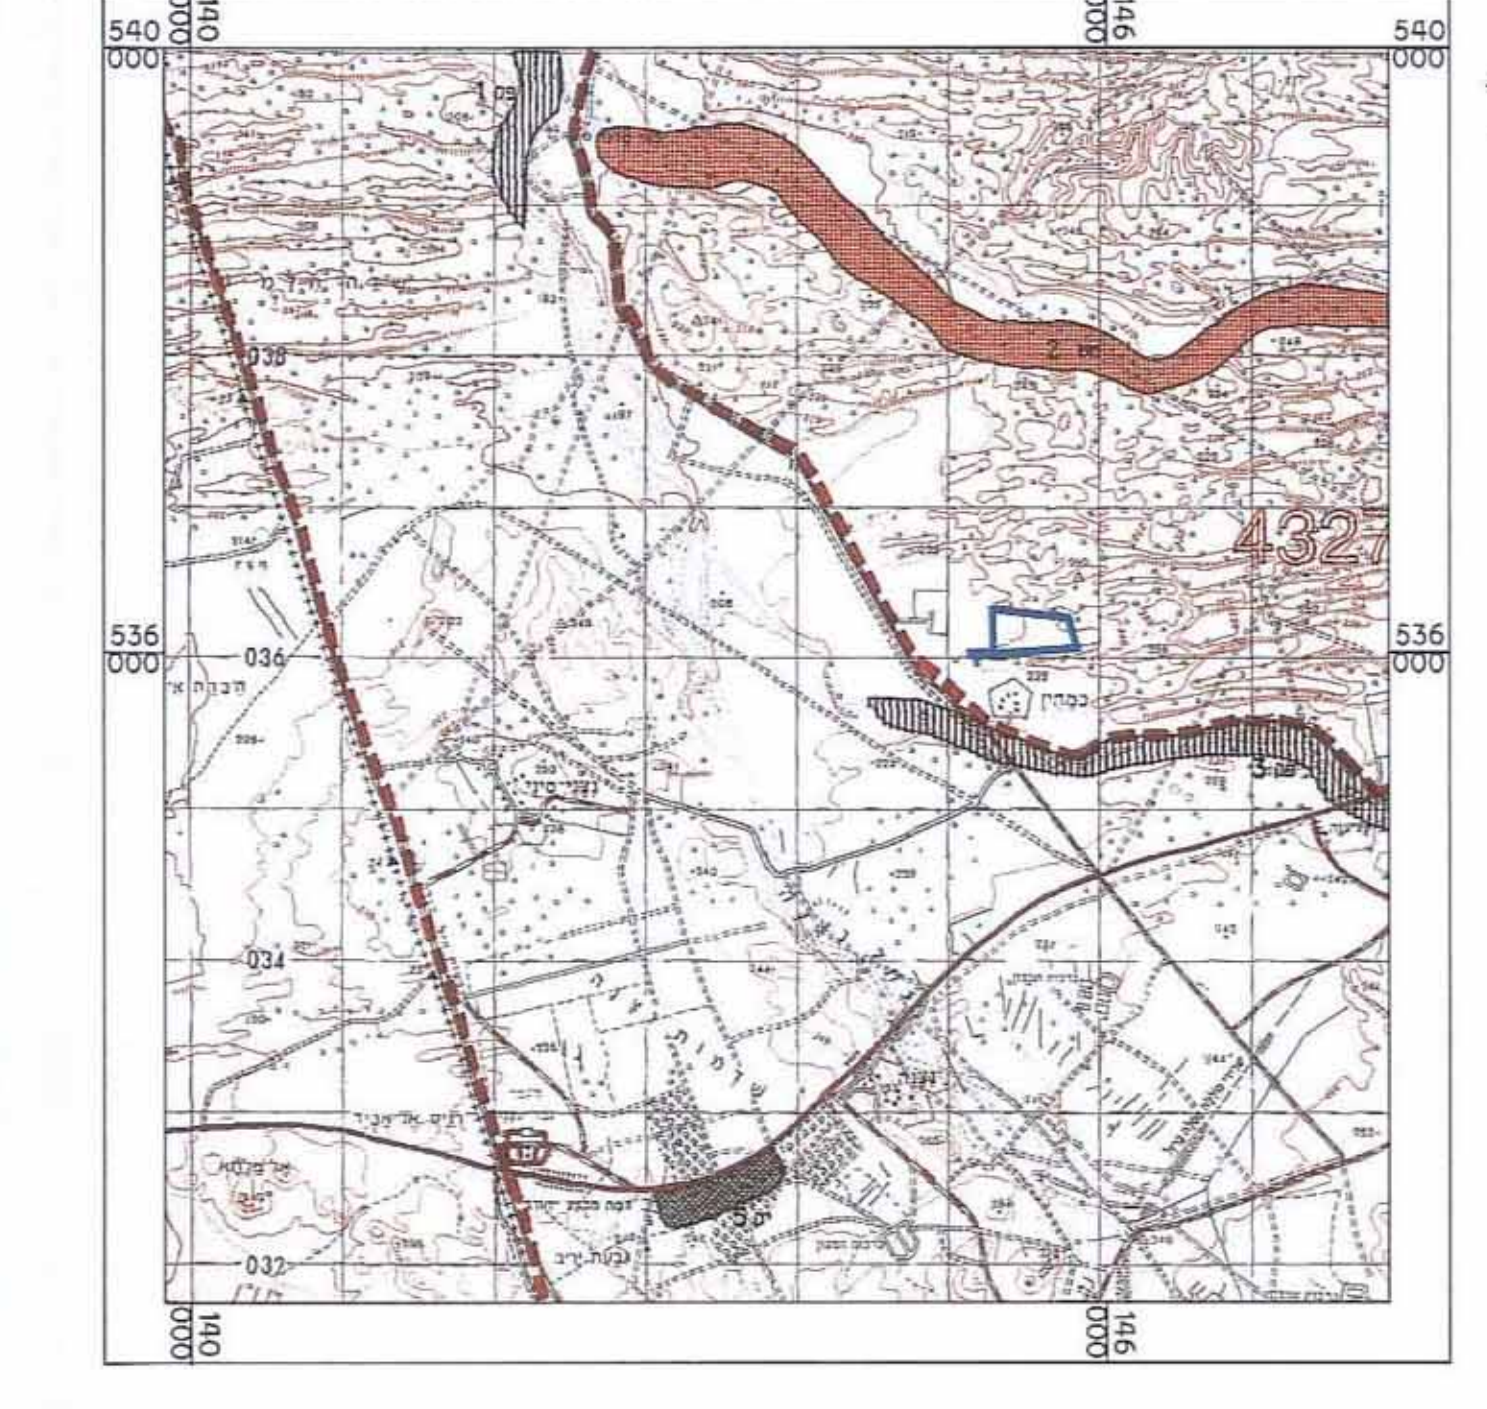

תרשים סביבה על רקע
תמ"א 22

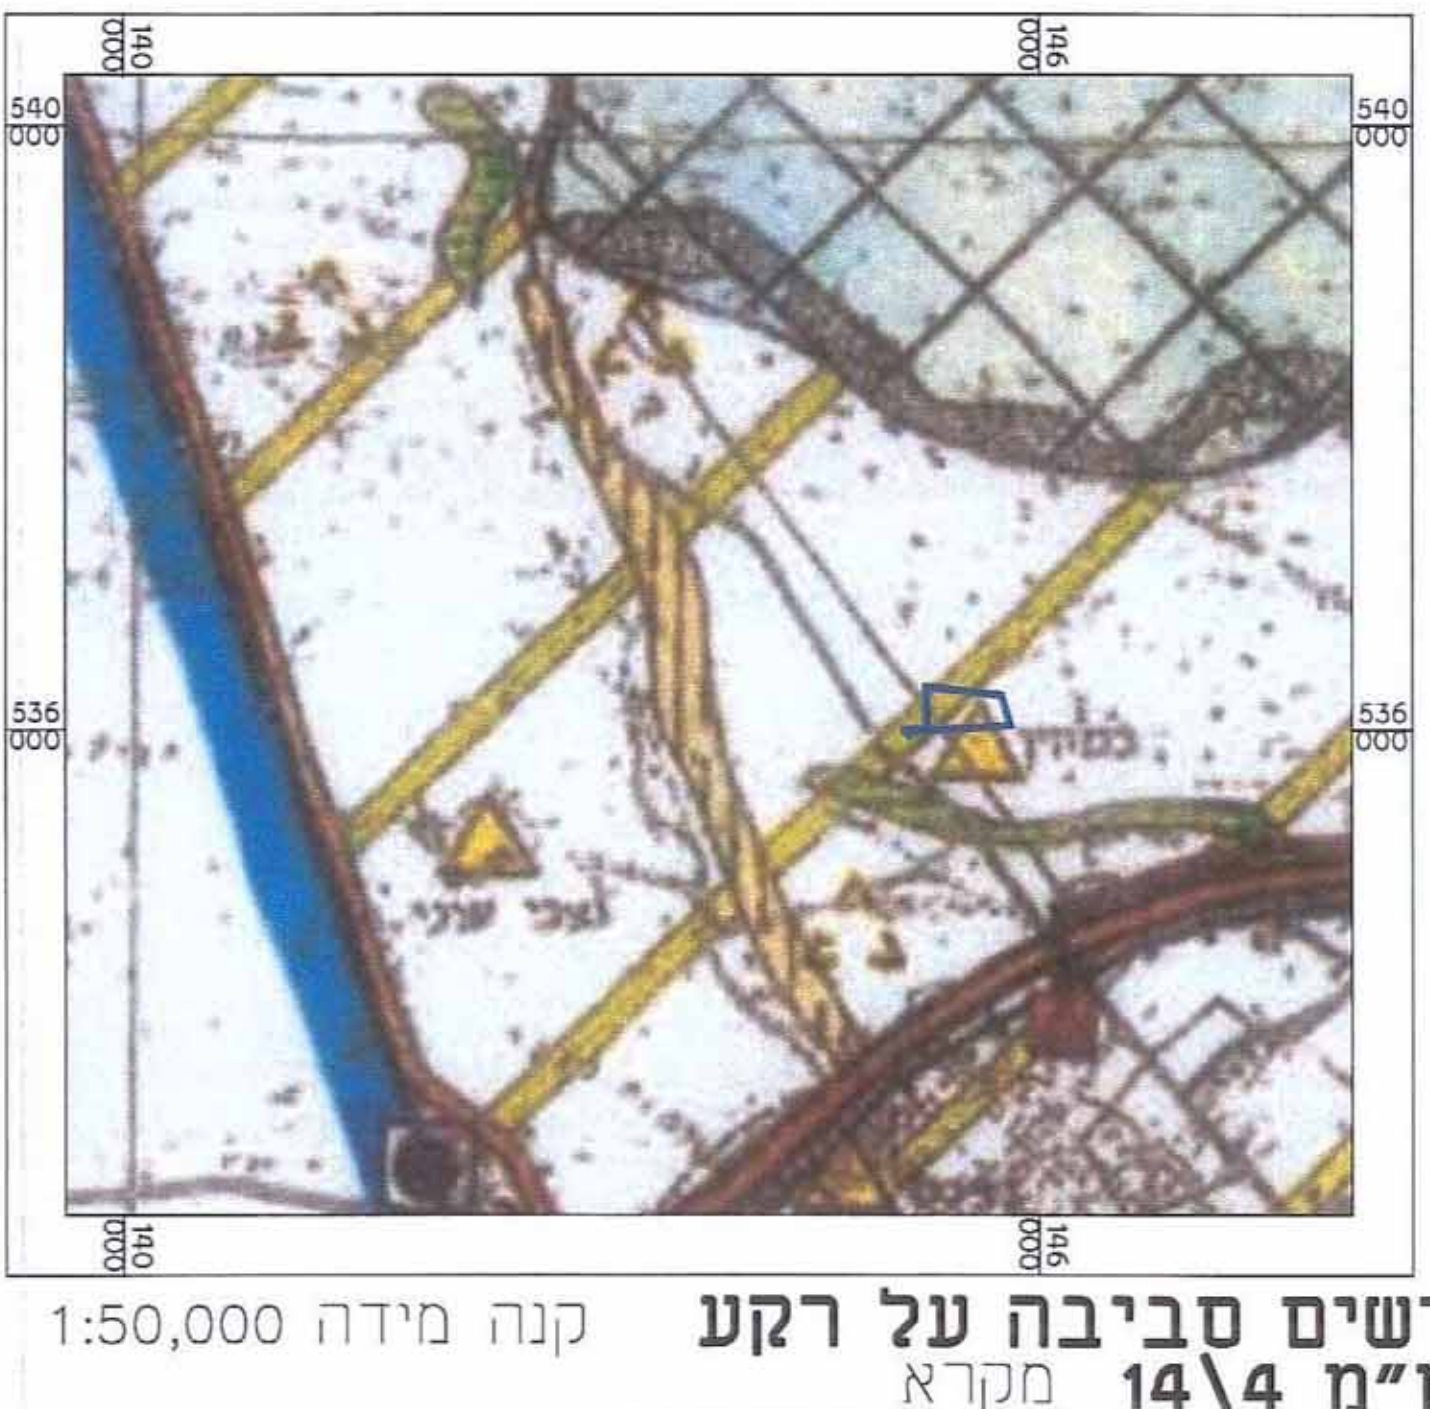


רש"י סביבה על רקע
מ"מ 14\4 מקרא

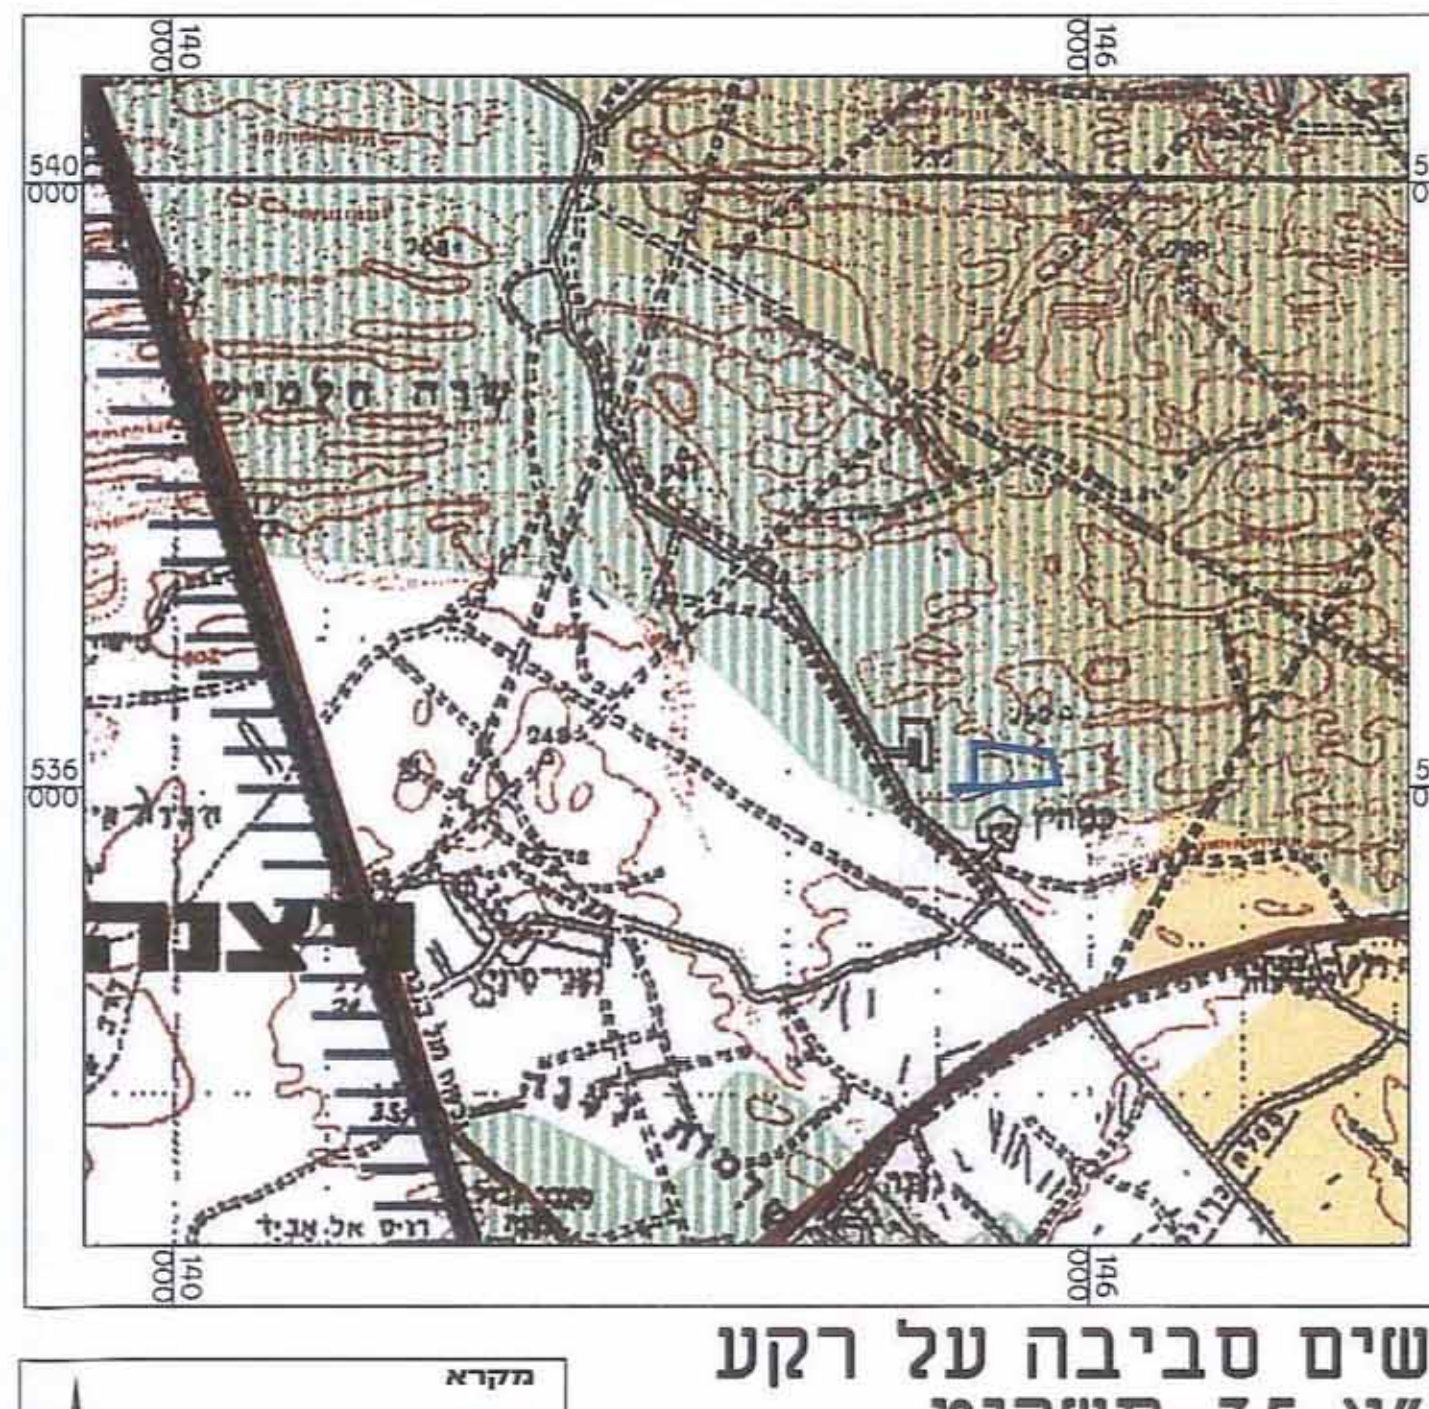

מקרא

רשמים סביבה על רקע
מ"א 35-תשריט
נחיות סביבתיות
ה מידה 1:50000

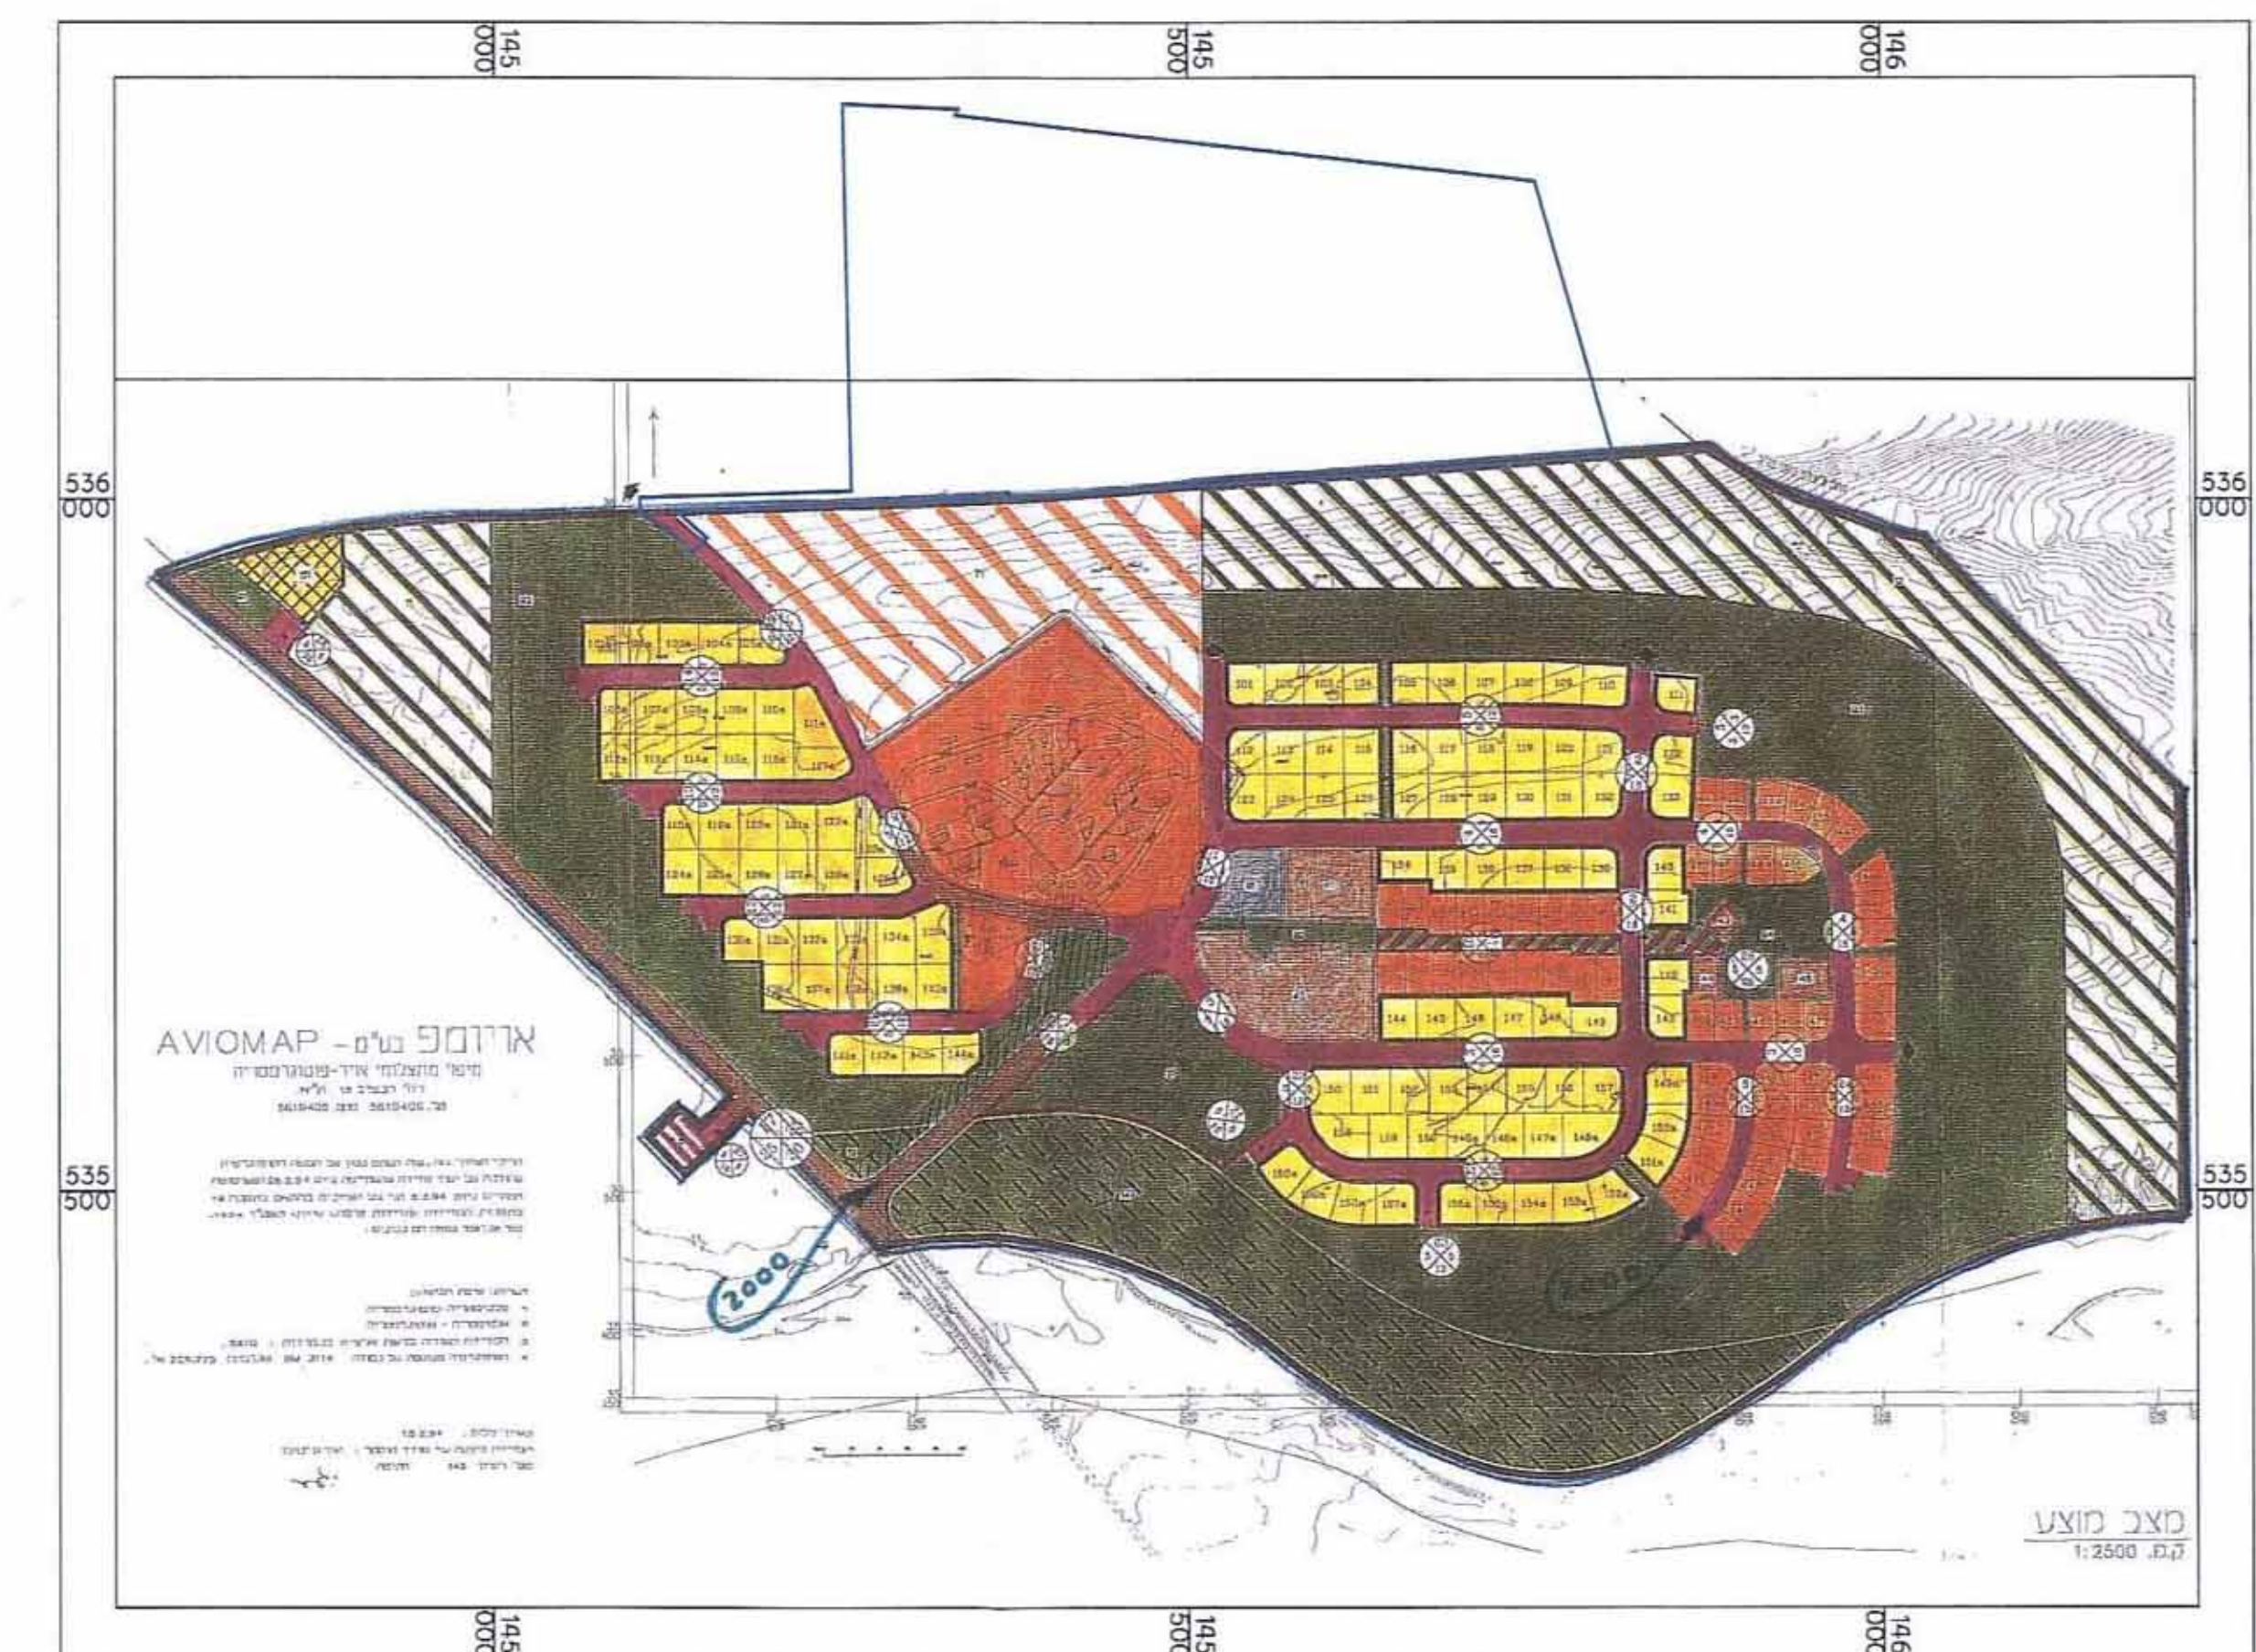

תרשים סביבה על רקע ת.מ. 10\במ\187
קנה מידה 1:5,000

תכנית מס' 20/חפ/1003

מתקן פוטו-וולטאי מושב כמהין

תשריט

סוג התכנית	איחוד וחלוקה	סמכות ראשית	חיתרים או הרשאות
תכנית מפורשת	ללא איחוד וחלוקה	ועדה מחוזית	תכנית שניתן מכוחה להוציא רחוקים או הרשאות

דורם :
רמת נגב : יחבב תכנון מקומי :
מ.א. רמת נגב : שות מקומית:
מושב כמהין :וב:

חוק התכנון והבנייה, התשכ"ב - 1965
 מסד המים - מחוז הדרום
 הודעה להקמת תחנת מים
 128.56 דונם
 קנה מידה: 1:1250
 מאשר את התכנית
 התכנית לא נבדקה טענה אישור הער

בית:

גוש	סוג הגוש	חלקות בשלם
39007	מוסדר	-

--	--	--	--

לְרִישׁוֹת שְׁמִינִי
עַם הַחֹדֶשׁ

שלב: מילוי תנאים למתן חוקה

חתימות

שמות וזתימות :

[illegible]

הצהרת המודד :

הר"י מצידן בזאת כי מידת המה המסוגל/מבצעת המוזהר רקע לתמיכת זו, וערכה על ידי
 כיסוי: 40-82-841 והיא הוכנה לפי הוראות טורח מבצעת ובתנאים להוראות חוקון ולתעמלת מומדיים
 מתקנים, דיוקן את החוקון והקדס: מידת/רפח קי כחול (בלבד) ברמה אלג'ית/ מידת/אלג'ית
 מלאה תמיד (כולל את החוקין).

צירוף
מחבר
מ.
