

תכנית מס' 23\109\03\5
מגורים במגרש מס' 149
ברחי יפתח הגלעדי 20,
שכי נווה עופר, באר שבע

איחוד וחלוקה	סמכות ראשית	סוג התכנית	היתרים או הרשאות
ללא איחוד וחלוקה	ועדה מחוזית	תכנית מפורשת	תכנית שניתן מכוחה להוציא היתרים או הרשאות

מחוז :
מרחב תכנון מקומי : באר שבע
רשות מקומית : באר שבע
ישוב : באר שבע

שטח התכנית : 0.528 ד'
קנה מידה : 1 : 250

גושים		חלקות	
מספר גוש	סוג גוש	חלקות בשלמותן	חלקי חלקות
38006	מוסדר	83	213, 222

שלב : מילוי תנאים למתן תוקף מהדורה : 1 תאריך : 20.08.2012

חותמות מוסדות התכנון :


שמות וחתימות :

שם פרטי ומשפחה	מספר זהות	שם ומספר תאגיד / שם רשות מקומית	חתימה	תאריך
מניש התכנית	עודד ערבי מונקה ערבי	050400886 051437937		
בעלי בעלים				
עניין בקרקע	עודד ערבי מונקה ערבי	050400886 051437937		
עורך התכנית	נסליה ליפובצקו	312988298		11.11.12
מודד	יוסי כוכבי	51219616		18/12/12


הצהרת המודד :

יוסי כוכבי	598	מספר רישיון	חתימה	תאריך
שם המודד				


תרשים התמצאות כללית קנ"מ 1:20000

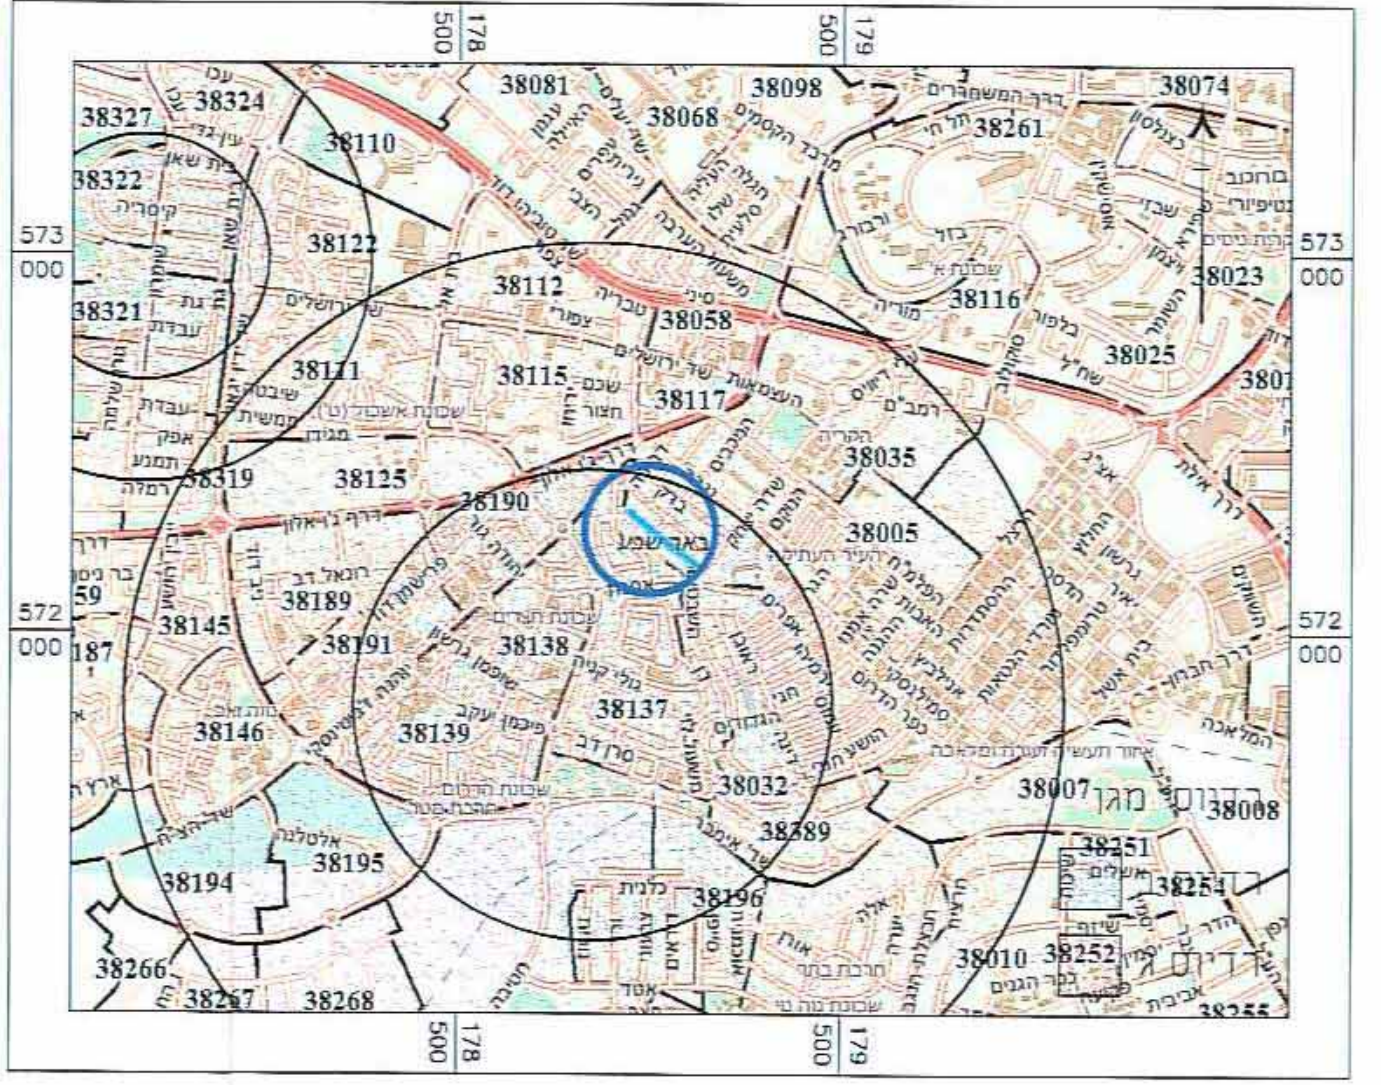

תרשים סביבה קרובה קנ"מ 1:2500

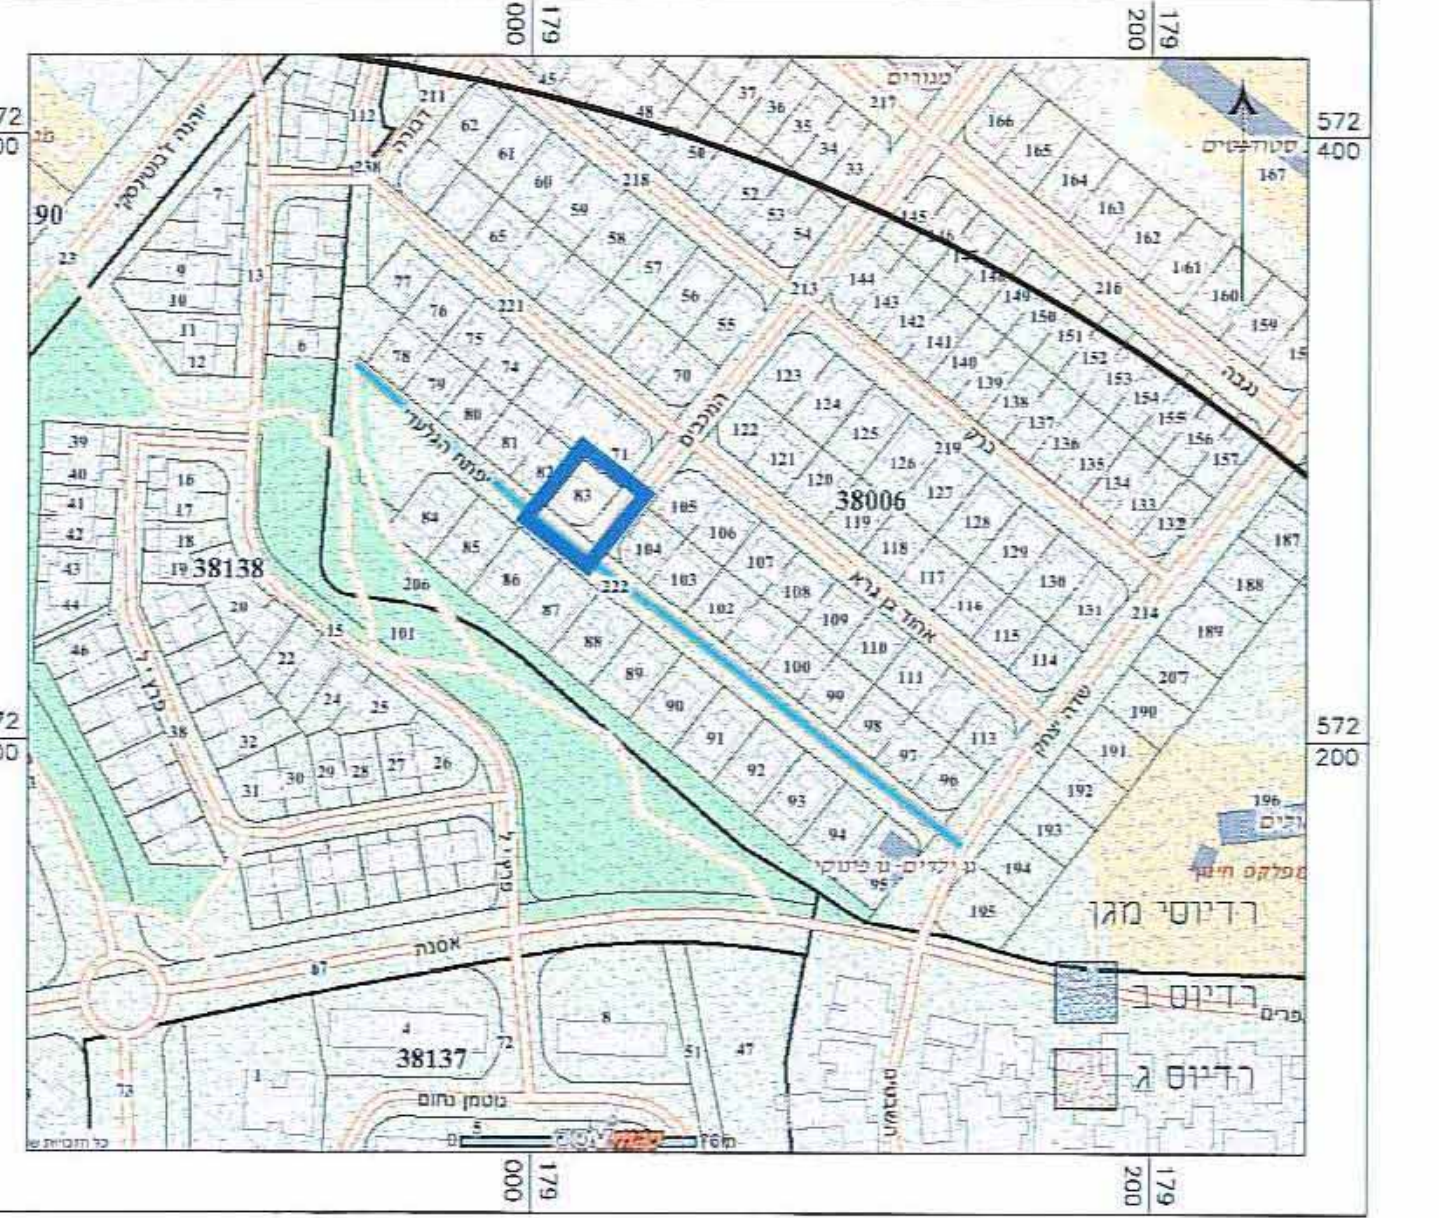


מצב מאושר קנ"מ 1:250

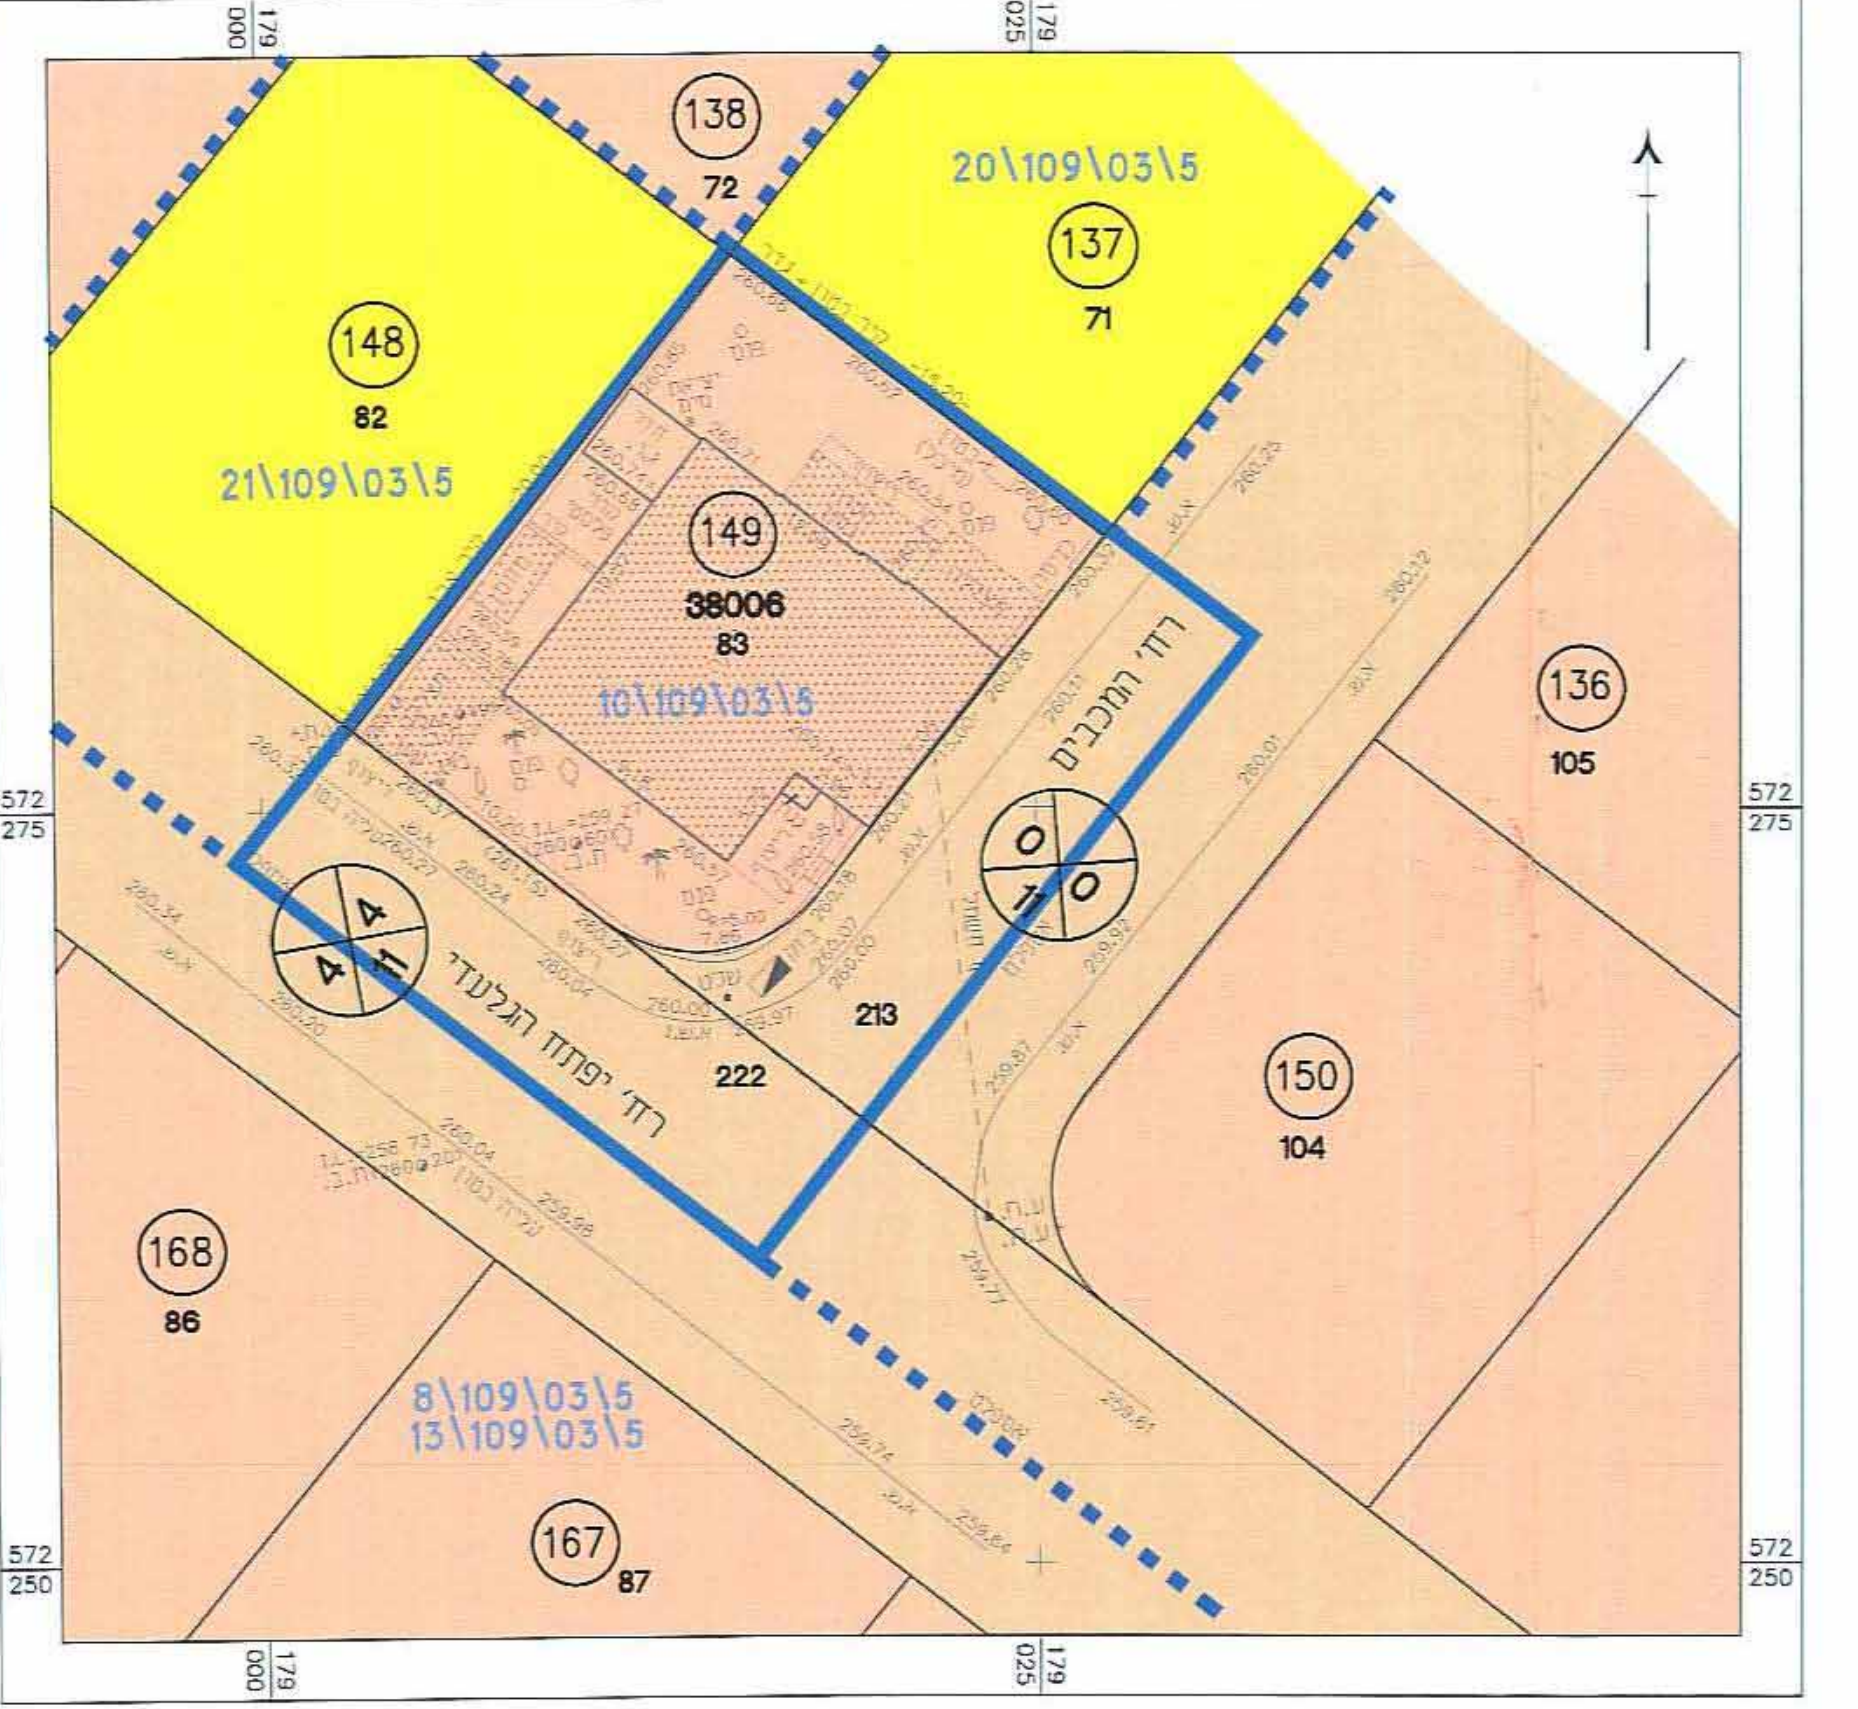

מקרא מצב מאושר

- גבול התכנית
- גבול תכנית מאושרת
- אזור מגורים א'
- מגורים א'
- דרך קיימת או מאושרת
- מבנה קיים
- מספר הדרך
- קו בניין
- רוחב הדרך
- מס' מגרש
- מס' וגבול חלקה
- מס' גוש

מצב מוצע קנ"מ 1:250

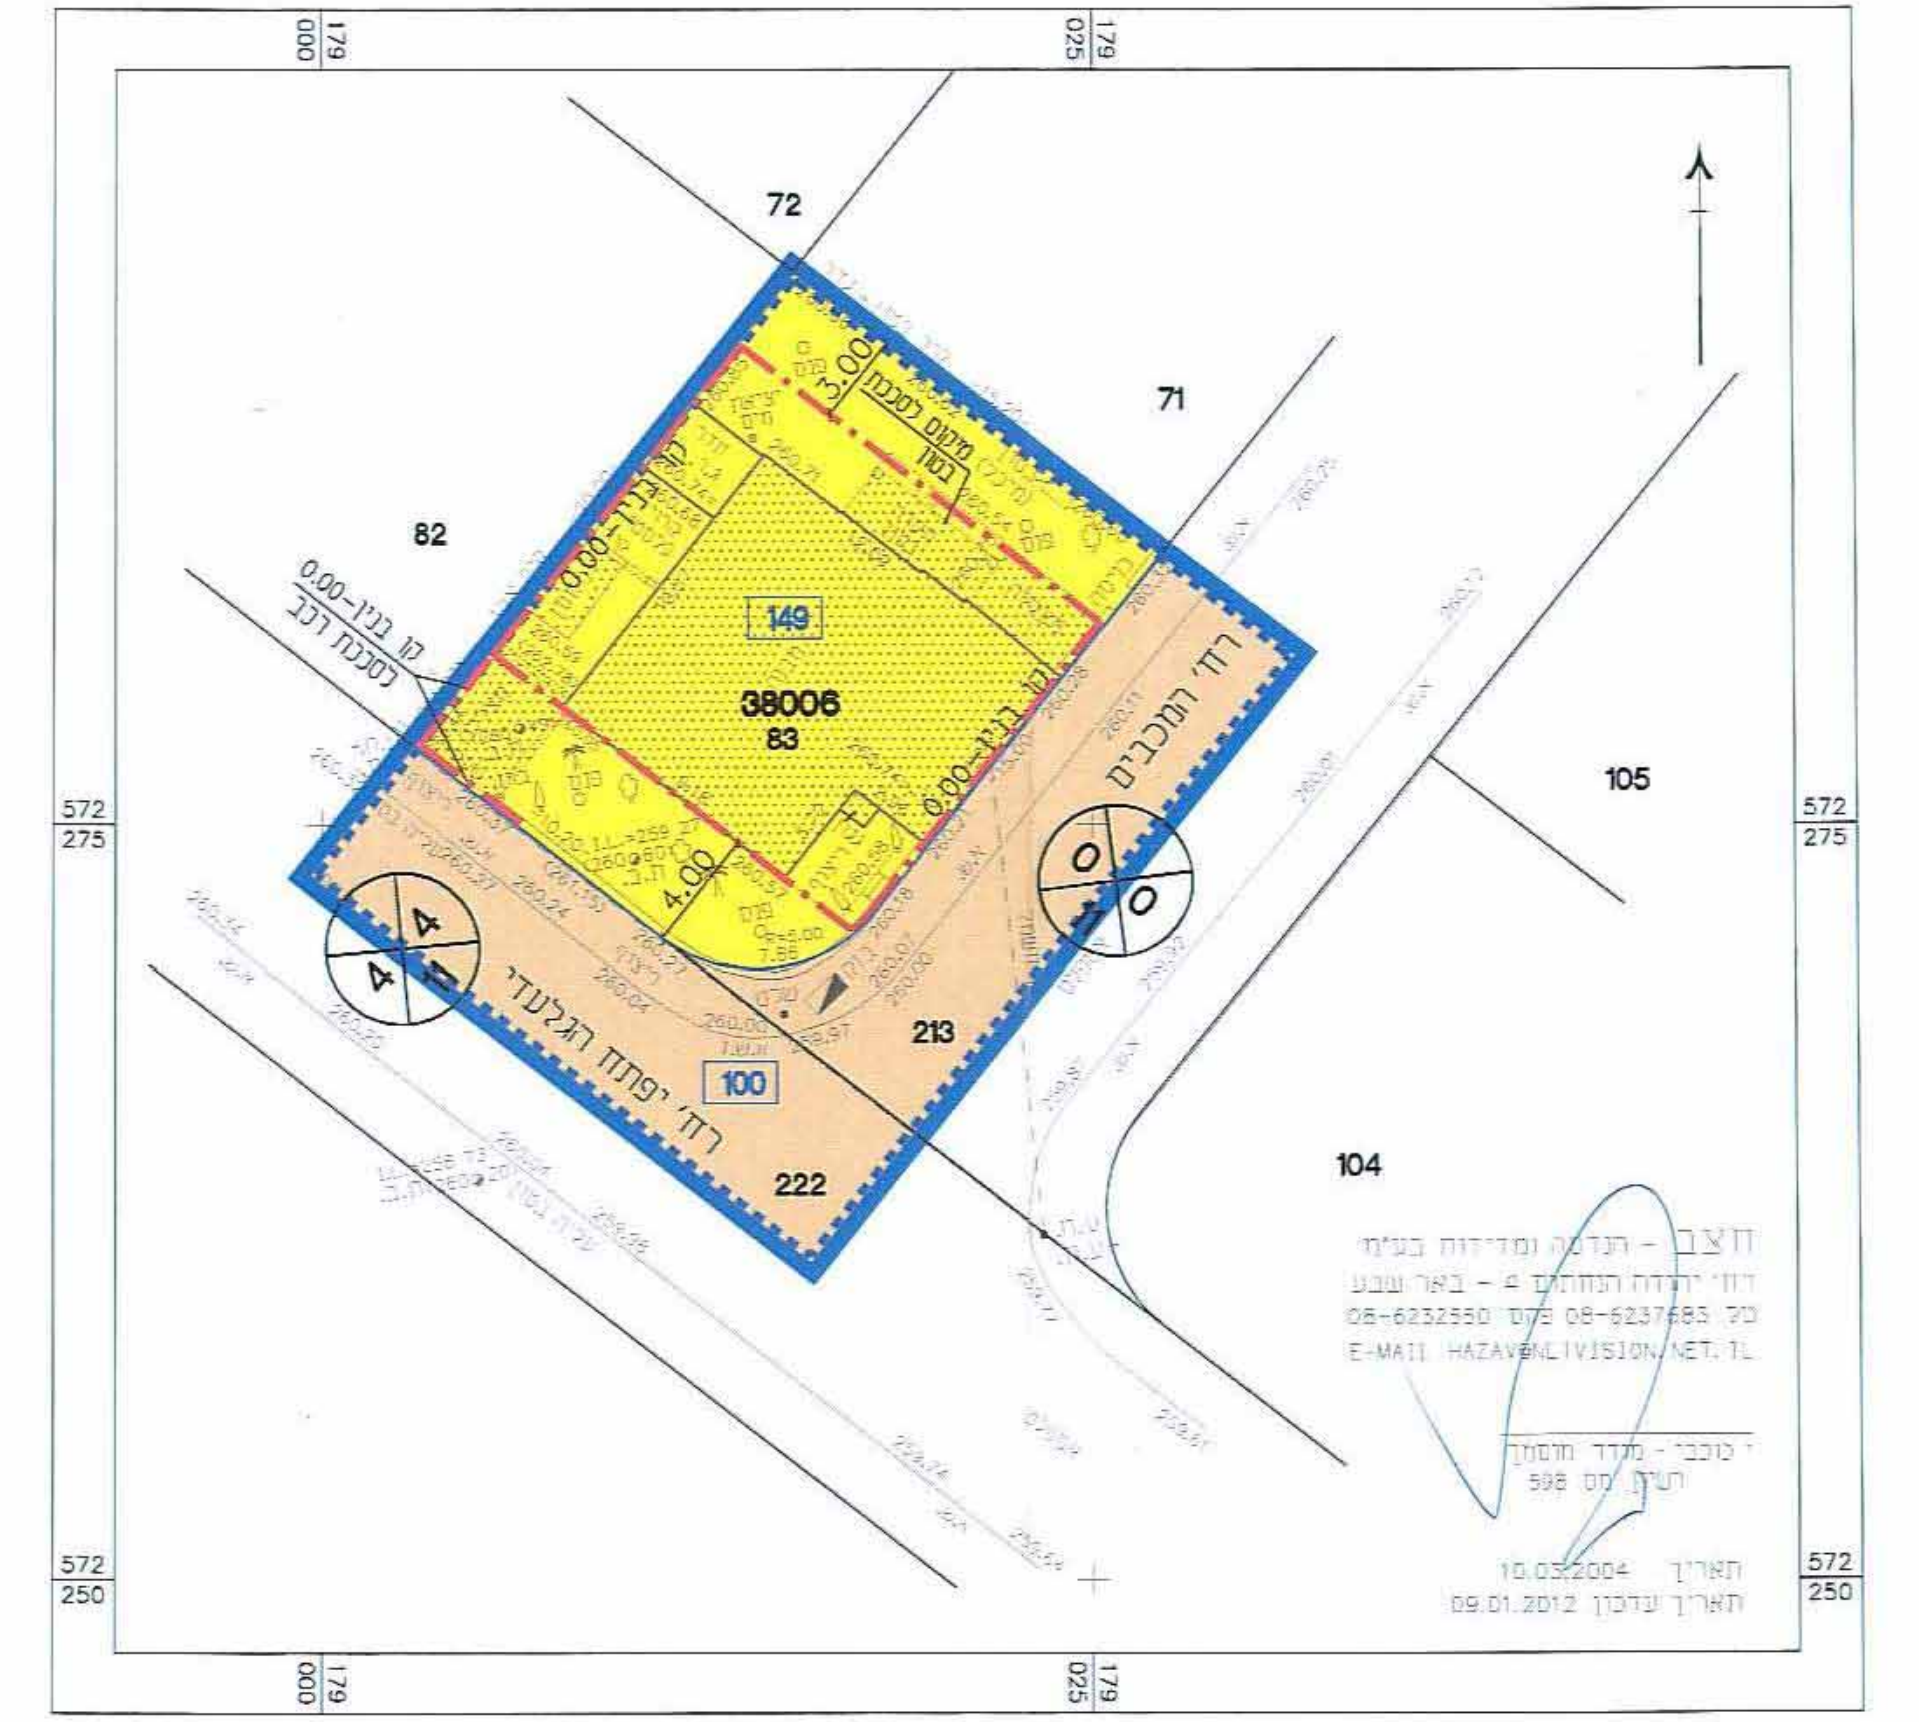

מקרא מצב מוצע

- גבול התכנית
- קו בנין
- אתר עתיקות
- מגורים א'
- דרך מאושרת
- גבול תא שטוח ומספרו
- מבנה קיים
- מספר הדרך
- קו בניין
- רוחב הדרך
- מס' מגרש
- מס' וגבול חלקה
- מס' גוש