

תכנית מס' 7/214/03/2

מגרשים 684-685 רובע 6 שחמון-Gallery-אילת

תשריט

סוג התכנית	איחוד וחלוקה	סוכות ראשית	אופי התכנית
תכנית מפורטת	בהסכמת הבעלים	ועדה מחוזית	תכנית שניתן מכוחה להוציא התורים

מחזור :
מרחב תכנון מקומי :
רשות מקומית :
שטח התכנית :
קנה מידה :

הדרום

אילת

אילת

3.905 ד'


1 : 500

גושים וחלקות בתכנית:

גוש	סוג תחום	חלקות בשלמותן	חלקי חלקות
40126	לא מוסדר	2, 3, 52	--

ע"מ המודד
חתימה

חזותות מוסד התכנון :

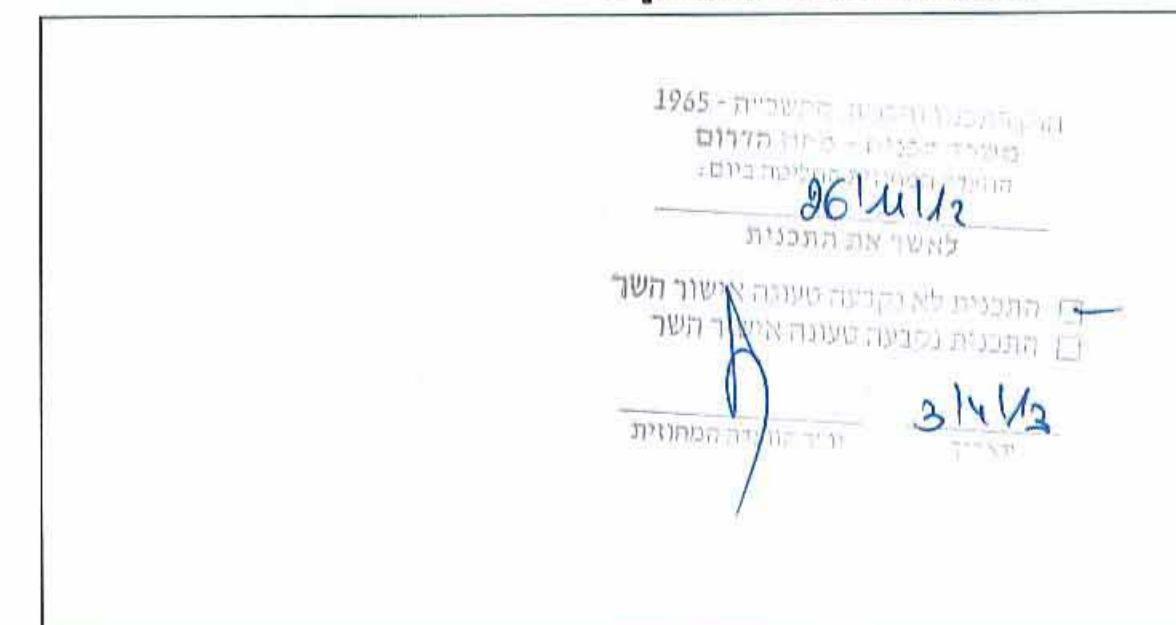


שלב: תקוף מהדורה : 1 תאריך : 05/12/12

שמות וחתימות:


תאריך	חתימה	שם פרטי ושם פתח	מספר חותם	שם וטעם תאגיד/שם רשות מקומית	מגיש התכנית
24.12.12	[Signature]	אנדי הגדסה יזום		יובלים אילת בע"מ	
24.12.12	[Signature]	יובלים אילת בע"מ		יובלים אילת בע"מ	
24.12.12	[Signature]	אנדי הגדסה יזום		יובלים אילת בע"מ	
24.12.12	[Signature]	יובלים אילת בע"מ		יובלים אילת בע"מ	
23.12.12	[Signature]	מנהל מקרקעי ישראל		יובלים אילת בע"מ	
23.12.12	[Signature]	ברעלי לויצקי פס"ר		יובלים אילת בע"מ	
23.12.12	[Signature]	אדריכלים ובני ערים		יובלים אילת בע"מ	
23.12.12	[Signature]	מסביב יוסי		יובלים אילת בע"מ	
23.12.12	[Signature]	מדינת אילת הגדסה		יובלים אילת בע"מ	

הצהרת המודד :

היני מודד באת כי מדידתו סבה והמדידות/מדידת המדידה נעשו לדיוק ולדיוק. מדידה על ידי כיום.
והא הכנה לפי הוראות משרד מבילת ובקטום וההסכמה החסות והחשבות המודדים שבחוק.
דיוק חסו הכנה והחשבות מדידה נעשו לפי (כלכלה) ברסה אנליטית/מדידה אנליטית מלאה ברסה חצי-
(סלד רסו הכנה)
ע"מ המודד
מסביב יוסי
חתימה
תאריך

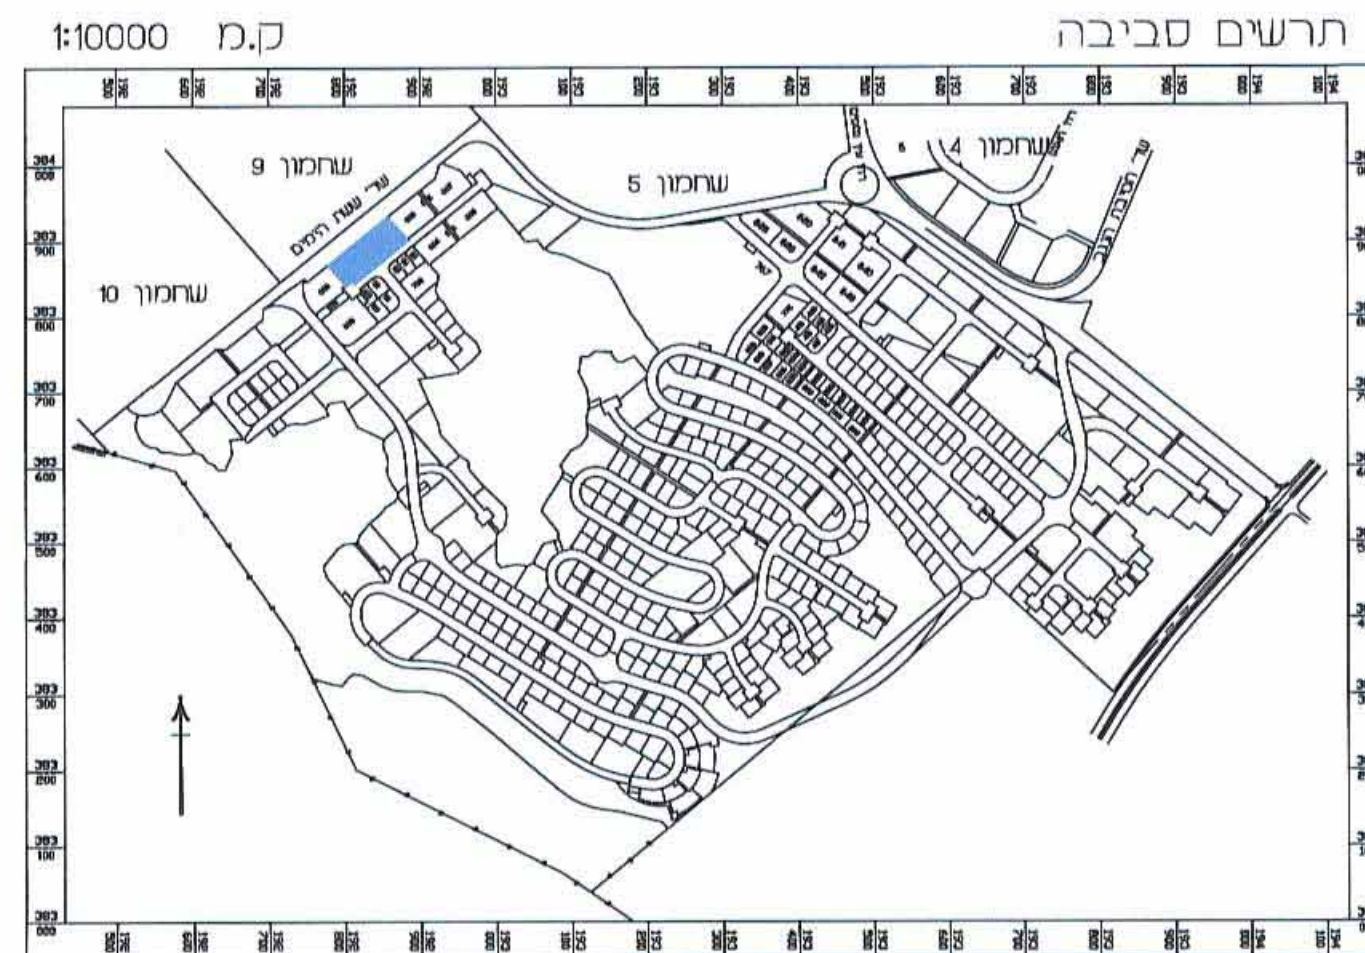

תרשים התמצאות ק.מ. 1:25,000

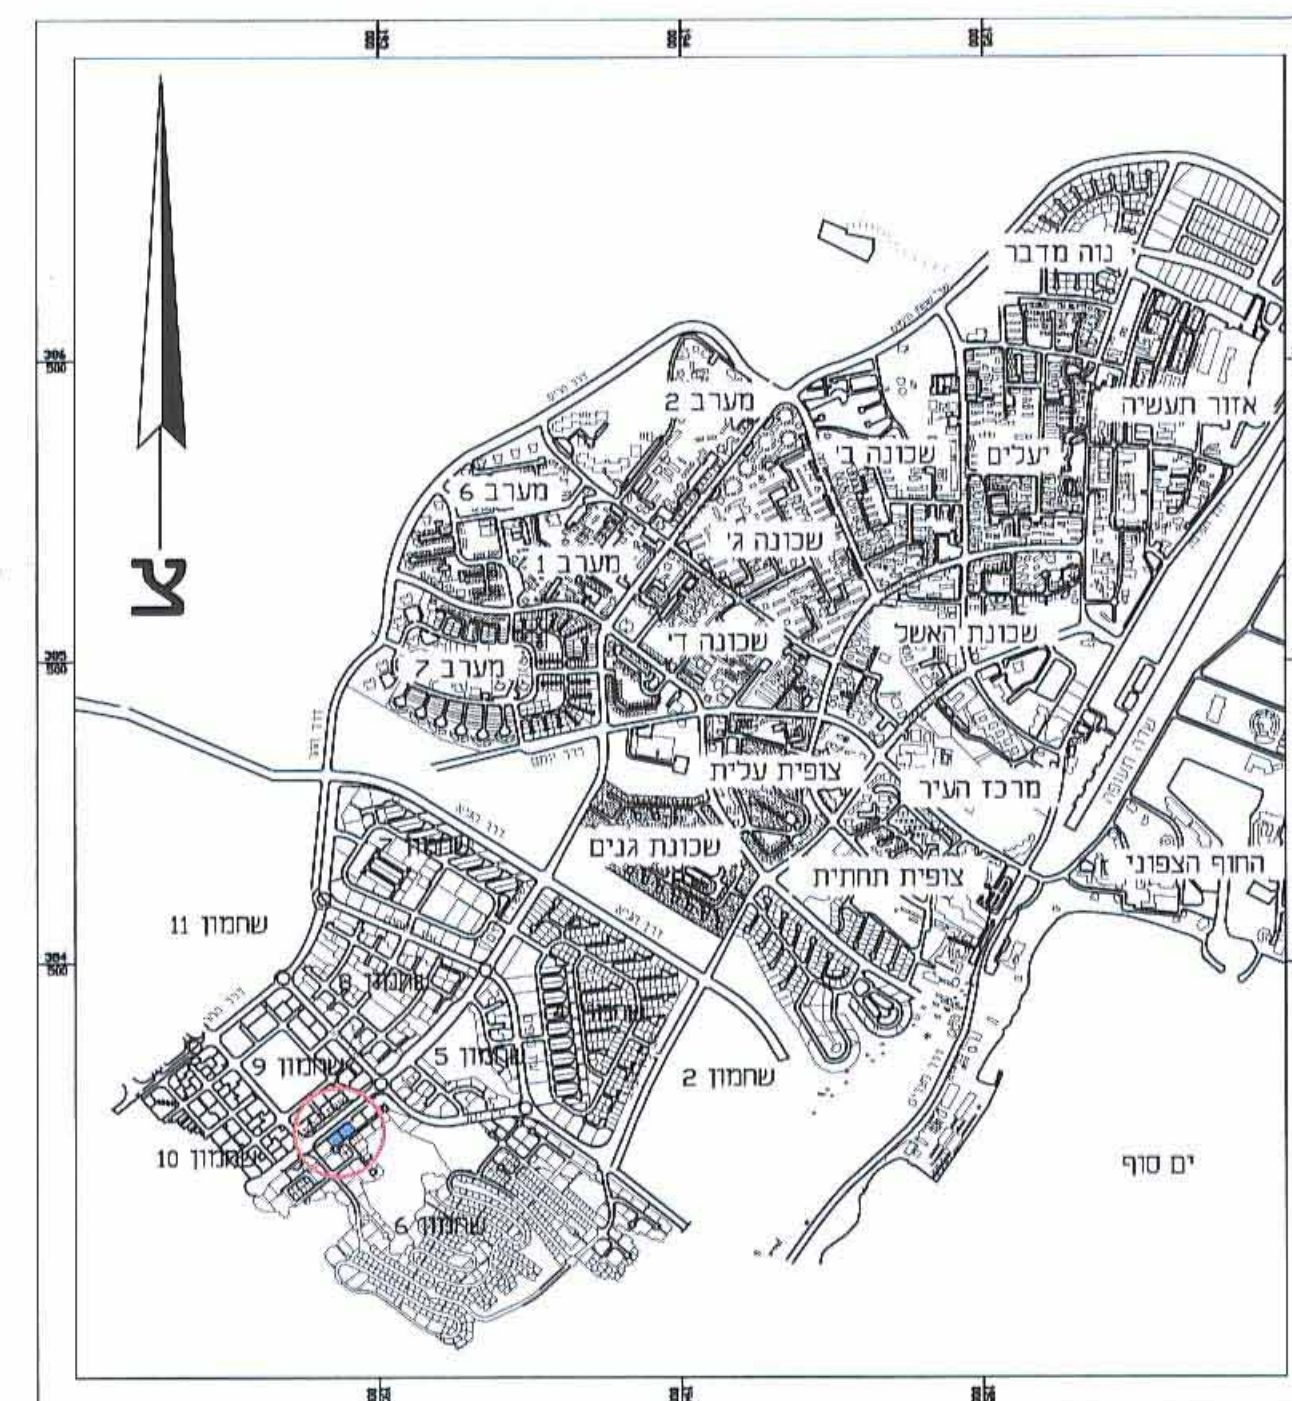

מקרא מצב מוצע:

- גבול התכנית
- גבול תכנית מאושרת
- גבול תא שטח ומספרו
- קו בנין
- קו בנין למצללות
- שטח לאיחוד וחלוקה חדשה
- מגורים ג'
- שכיל
- זיקת הנאה למעבר רגלי (ארקדה)
- גבול חלקה
- מס' חלקה
- רזוטה
- מספר הדרך
- רזוטה הדרך

מספר הדרך
רזוטה הדרך

מקרא מצב מאושר :

- גבול התכנית
- גבול תכנית מאושרת
- גבול תא שטח ומספרו
- קו בנין
- גבול חלקה
- מס' חלקה
- רזוטה
- מגורים א'
- מגורים ב'
- מגורים ג'
- מבנים ומסודות ציבור
- עצ"פ
- שכיל
- מתקנים הגדשים
- דרך מאושרת
- זיקת הנאה למעבר רגלי
- חזית מסחרית
- תחום רצועה א'

מספר הדרך
רזוטה הדרך

