

תכנית מס' 1074\מק\25

מגורים ברחי ציפורי 10 - דימונה

מפורטת

סוג התכנית:

איחוד וחלוקה	סמכות ראשית	היתרים או הרשאות
ללא איחוד וחלוקה	ועדה מקומית (977) מ"מ	תכנית שניתן מבחנה להעביר

מחוז: **דרום**
 מרחב תכנון מקומי: **דימונה**
 רשות מקומית: **דימונה**
 יישוב: **דימונה**

שטח התכנית: **326 מ"ר**
 קנה מידה: **1:250**

גוש	סוג הגוש	חלקות בשלמותן	חלקי חלקות
39528	מוסדר	77	
39530	מוסדר		43

ברודסקי יבגני
מועד מיסוף 2230

חותמות מוסד התכנון:

ועדה מקומית דימונה
 אישור תכנית מס' 1074\מק\25
 הועדה המקומית החליטה לאשר את התכנית
 בישיבה מס' 18.8.12 ביום 9.12.12
 יו"ר הוועדה

ועדה מקומית דימונה
 הנהלת תכנית מס' 1074\מק\25
 הועדה המקומית החליטה להקפיד את התכנית
 בישיבה מס' 18.8.12 ביום 31.12.12
 יו"ר הוועדה

שלב: מתן תוקף מהדורה: 4 תאריך: 13/06/2012

שמורת וזתימות:

מגיש התכנית	שם מזהם ומספר:	031905896
בעלי עניין בקרקע	שם מזהם ומספר:	
עורך התכנית	שם מזהם ומספר:	64404275
מועד	שם מזהם ומספר:	309557148

הצהרת מוודד:

הר"י מצהיר בזאת כי מידת המפה המופגנת/המצוירת והמורה רקע לתוכנית זו וערכה על ידי ביתנו 26.1.15 והיא הכנה לפי דרישות נוסף מבכרתי ובמהותם לדרישות החוק ולקמעת המודדים שבחווקה. דיוק המפה הוא המדויק ביותר/היטב ביותר ככלי (לגבי) ברמה אלמנטרית/מדידה אלמנטרית/במפת וצד (כולל הרו הבוחן).
 מועד מיסוף 2230
 יבגני ברודסקי
 מספר רישון: 1230
 תאריך: 15.1.13

ברודסקי יבגני
מועד מיסוף 2230

לא לצרכי רישום


י. ברודסקי - מדידות ורישום מקרקעין

רח אהרון מספר 78, באר שבע (84647) / 077-3202586 (מס) / 052-3261519 (נייד)
 מס' תע"מ: 30105233-07
 E-MAIL: b.evgeni2009@012.net.il

שם העבודה:	מפת מדידה
שם המזמין:	כהן יונתן
תאריך:	מס' העבודה: 9-2012
שם המוודד:	יבגני ברודסקי - מוודד מוסמך מס' 1230 / מהנדס
תאריך:	קנה מידה: 1:250

מקרא: מצב מוצע

- גבול התכנית
- קו בניין
- גבול גוש
- אזור מגורים א'
- דרך מאושרת
- מבנה קיים
- גבול חא שטח ומספרו
- מס' חלקה
- מס' גוש
- מספר הדרך
- קו בניין
- רחוב הדרך

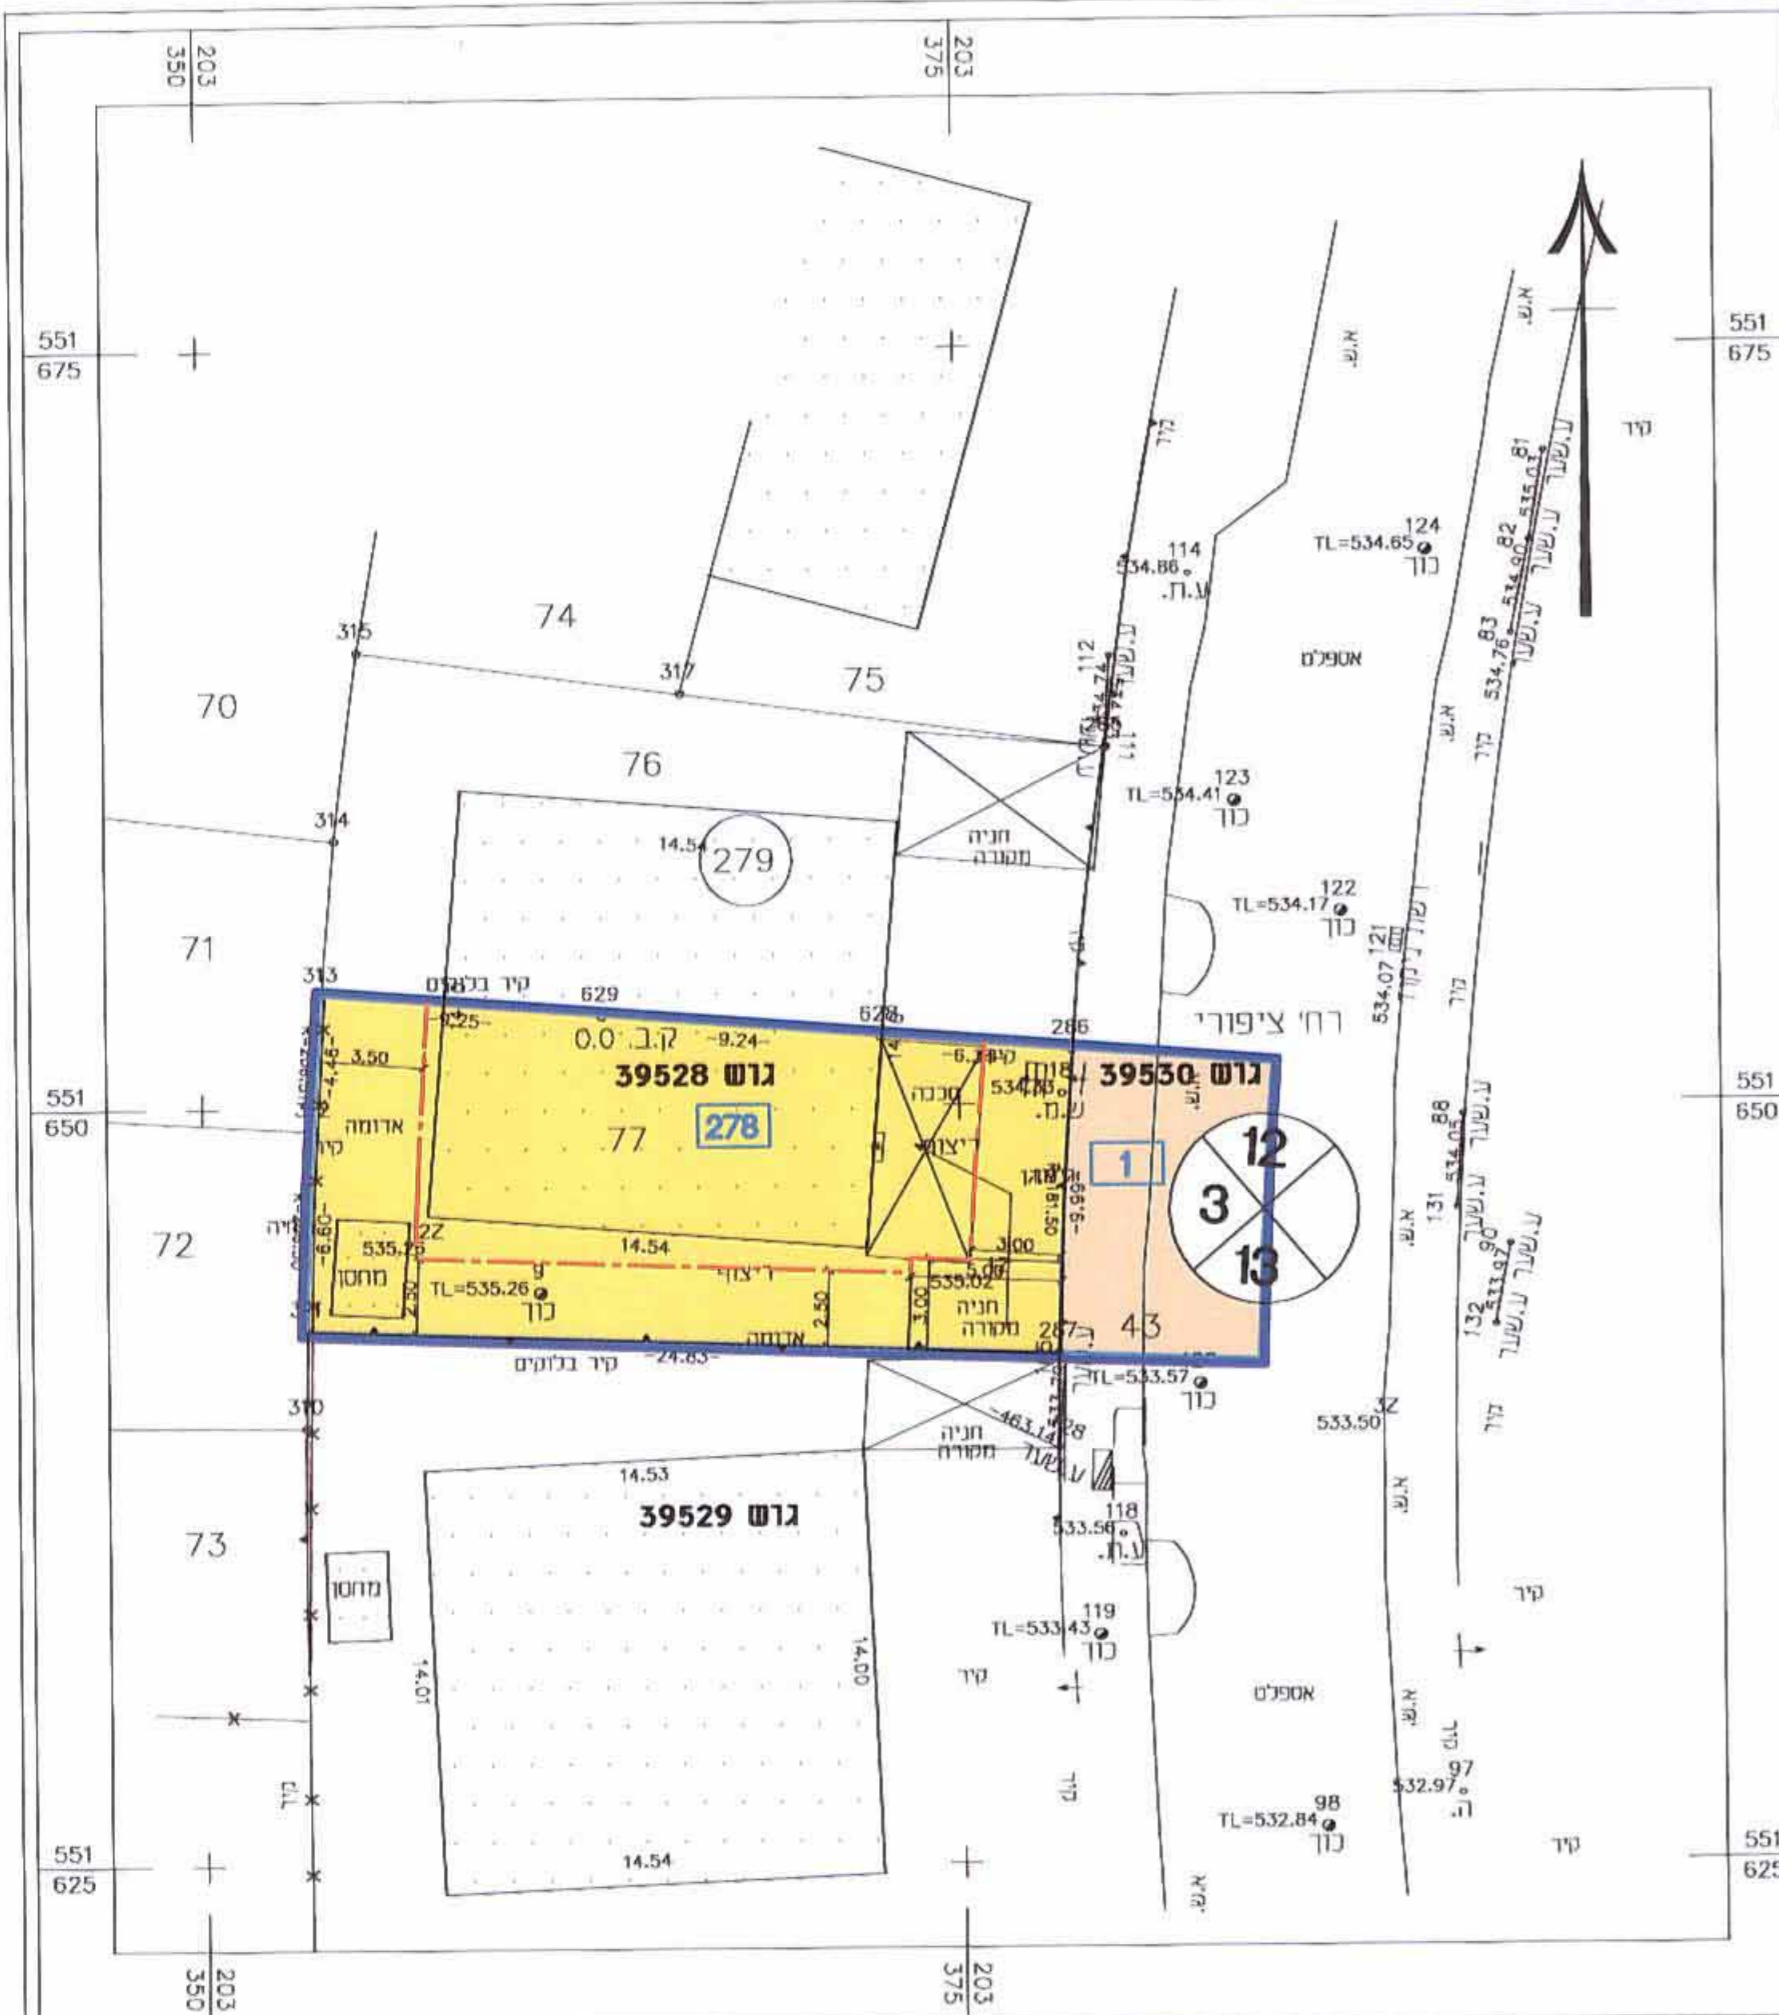


מצב מוצע קנ"מ 1:250




תרשים סביבה קרובה קנ"מ 1:2500

מקרא: מצב מוצע

- גבול התכנית
- קו בניין
- גבול גוש
- אזור מגורים א'
- דרך מאושרת
- מבנה קיים
- גבול מגרש ומספרו
- מס' חלקה
- מס' גוש
- מספר הדרך
- קו בניין
- רחוב הדרך

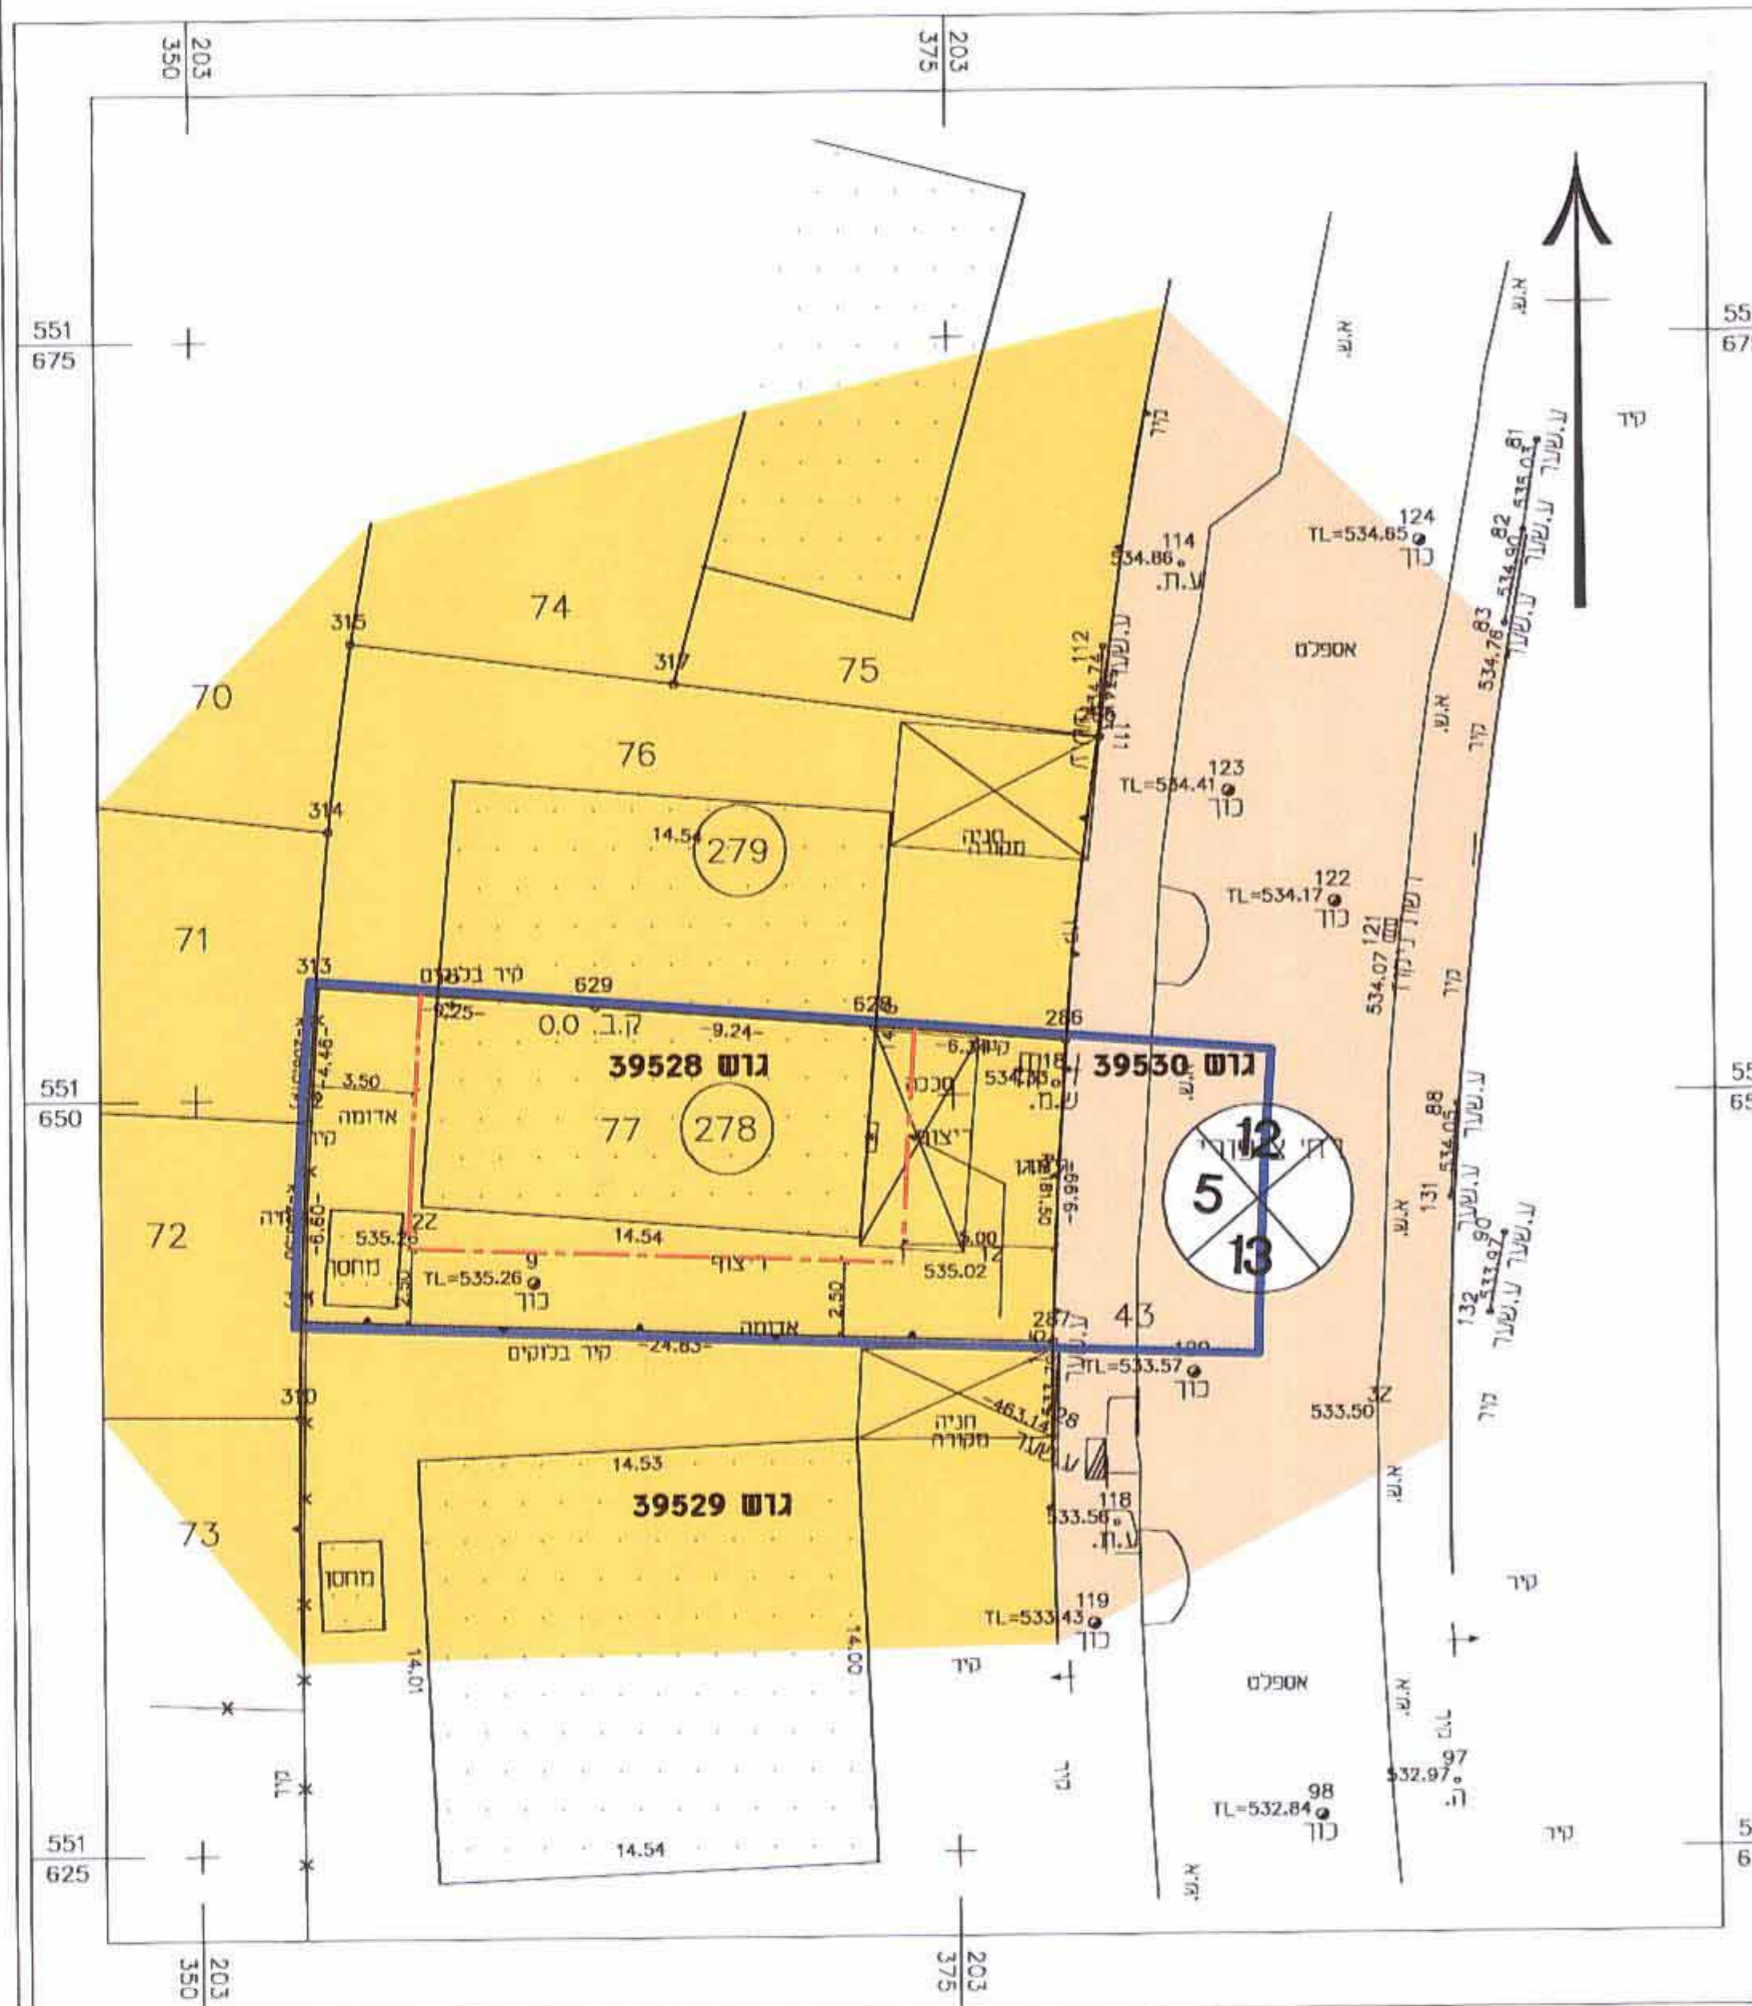

מצב מאושר קנ"מ 1:250

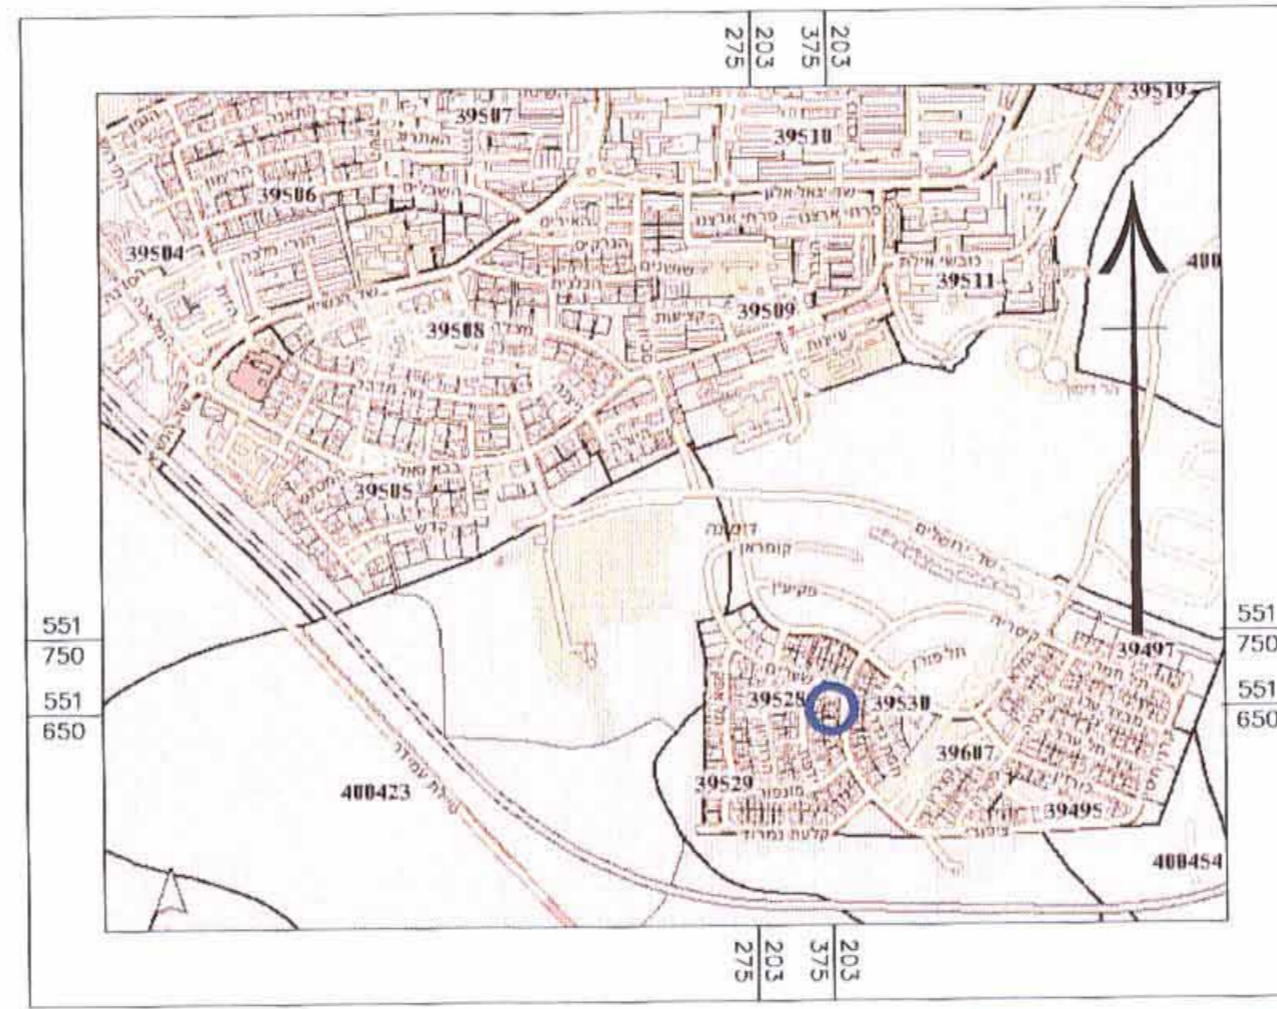

תרשים התמצאות כללי קנ"מ 1:10000