

6.2019

לשכת הנדסה ומכשירים
משנה 101 - סניף 101
20.02.2013
131 קבל

מחוז הדרום
מרחב תכנון מקומי - אילת
תכנית מפורטת תש"פ 233/03/2 מגרש 131 קבל
רובע שחמון 4


- | | |
|--------------|---|
| מחוז | - הדרום. |
| נפה | - באר שבע. |
| מקום | - אילת, רובע שחמון 4, משעול אפרסמון 10 |
| גושים | 40083- |
| חלקה | 34 - |
| שטח התוכנית | 600 מ"ר |
| מגיש התוכנית | זלדינג י. רחוב הסוכה 16, ובכרון יעקב, 30900 |
| חוזרים: | טלפקס: 027-6274043
זלדינג יוספה, מסולנים חיה, רחוב הסוכה 16, ובכרון יעקב 30900 |
| בעל הקרקע | - מ.מ.י. |
| עורך התוכנית | - מתתיהו קונס |
| מודד: | - סוסניצקי ויטלי |
| קנה מידה | 1:250- |
| תאריך | 3.12.12 - |

- | | |
|-----------------|--|
| מקרא: | |
| גבול תוכנית | |
| קו בנין | |
| מבנה קיים | |
| מספר הדרך | |
| קו בנין | |
| רוחב תוואי הדרך | |
| מספר מגרש | |
| אישורים: | |

קונס אדריכלים
רח' תרצל 61, תל אביב (8422)
באר שבע (8422)
טל 08-6277128 פקס 08-6237653

שוכני סריגות עדי
פ.ד. 5904


מחוז: הדרום
מודד: סוסניצקי ויטלי
מגיש התוכנית: זלדינג יוספה

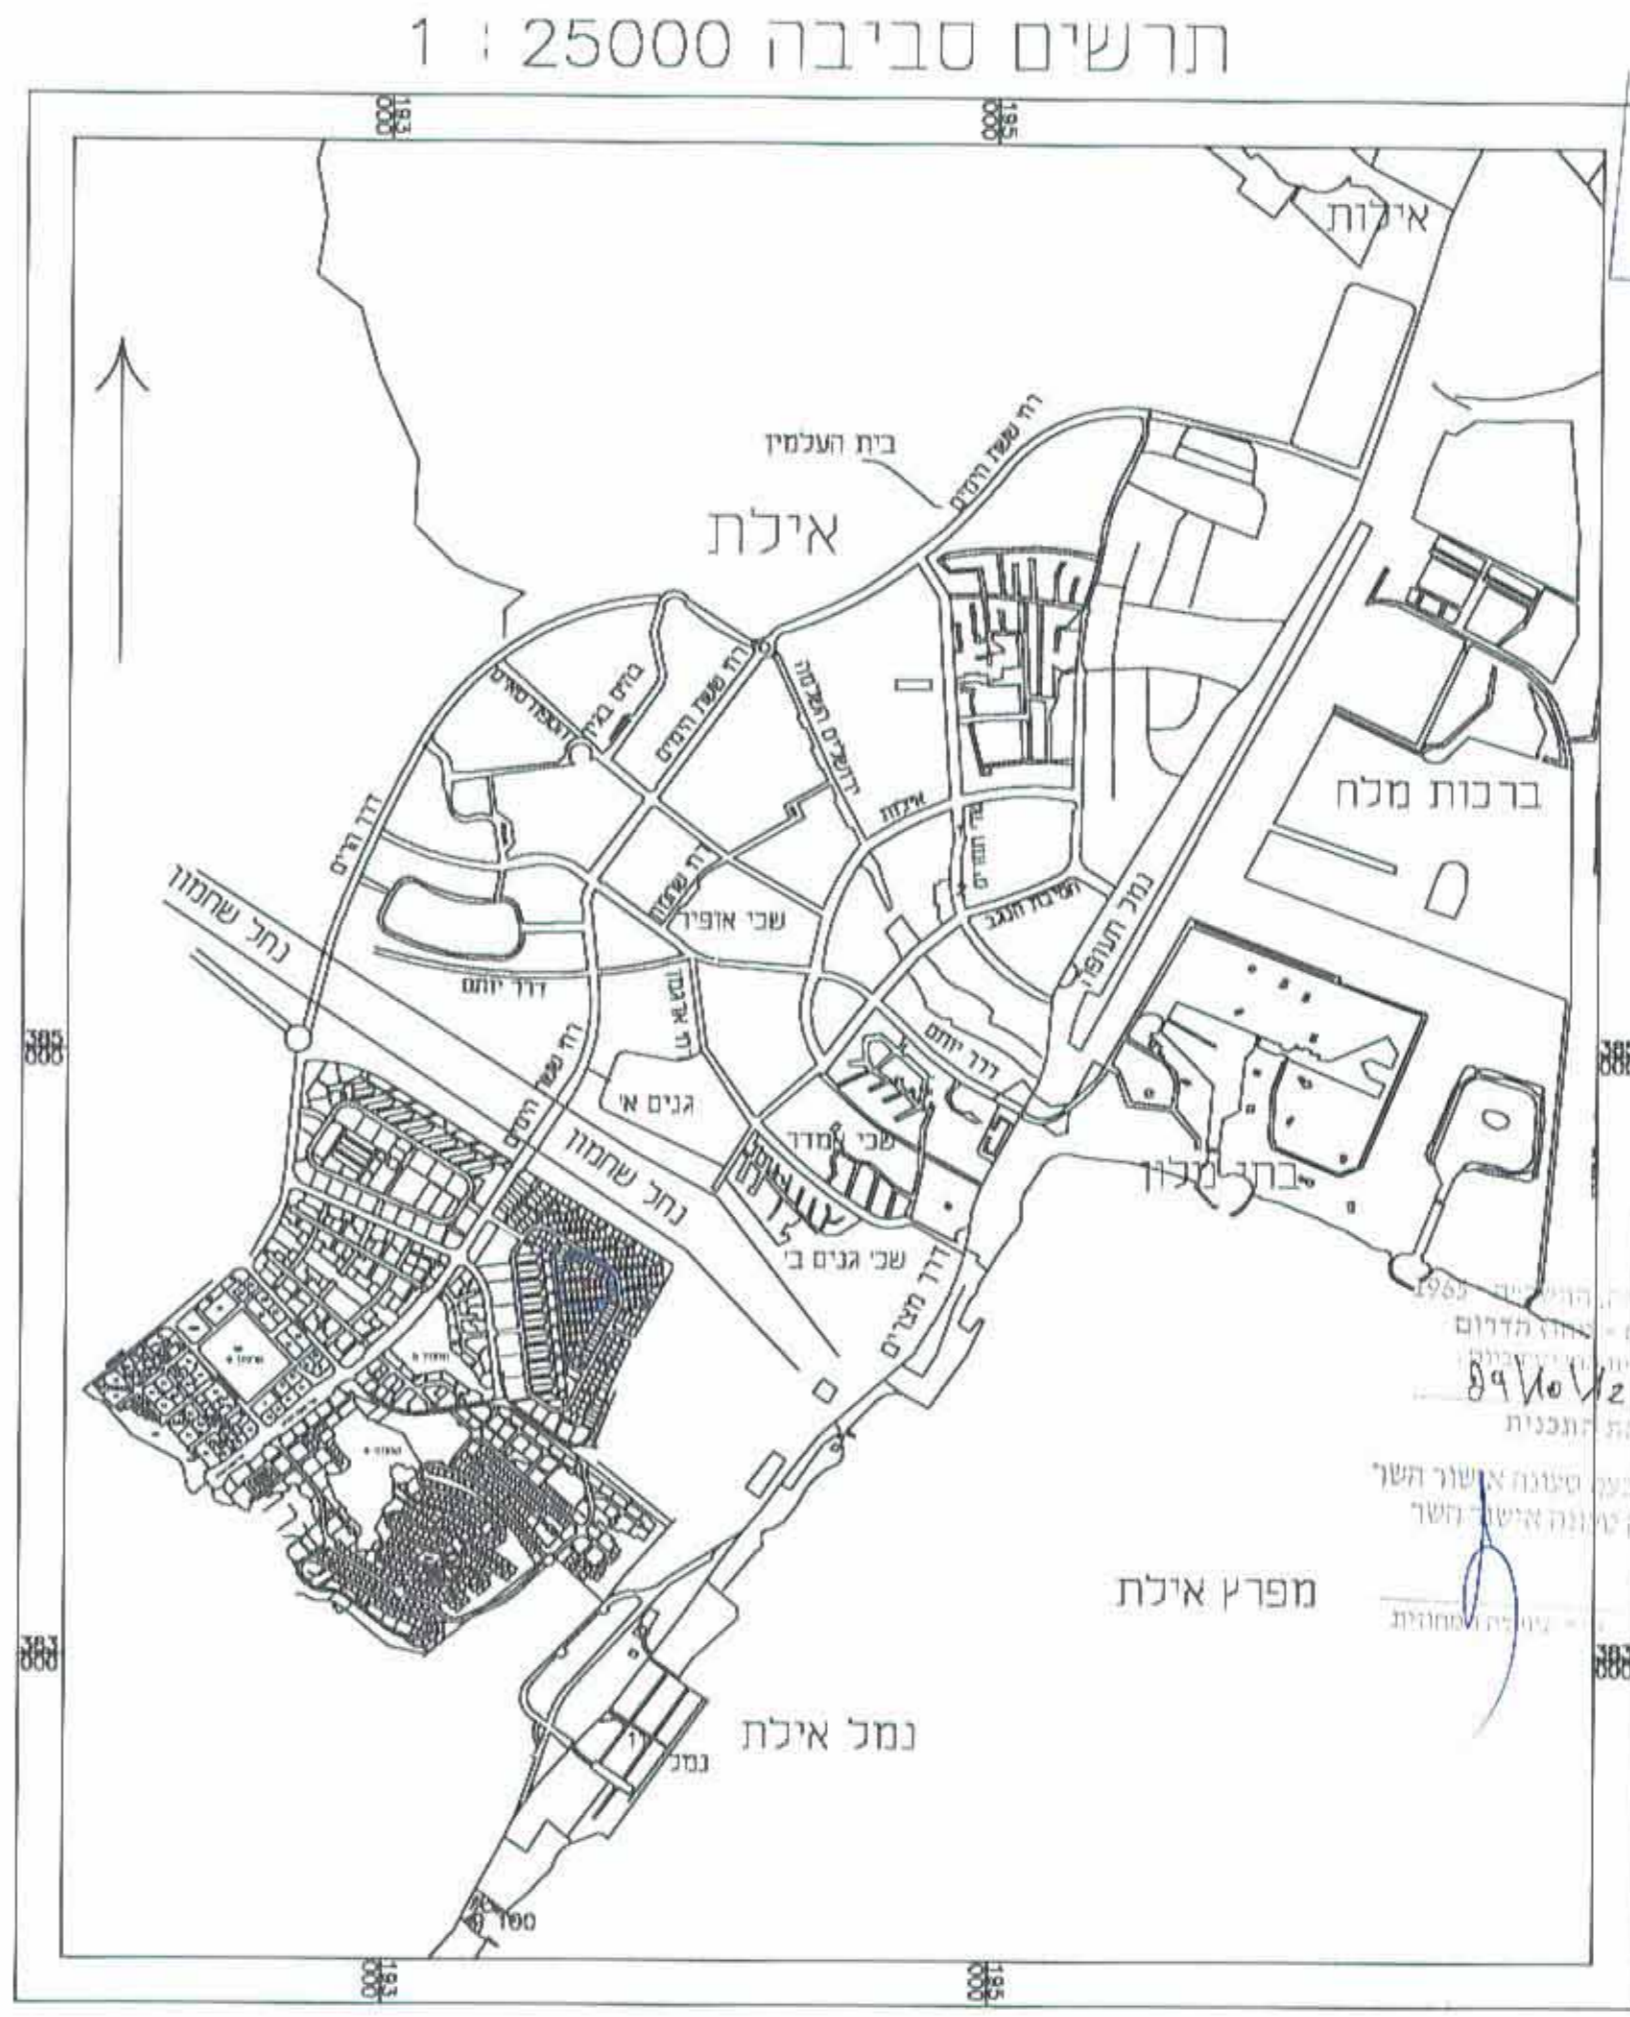

תרשים סביבה 1 : 25000



שחמון - רובע 4
רח' אפרסמון 10
גוש 40083
חלקה 34
מגרש 131
שטח 600 מ"ר
מפה מצבית + גבהים
קנה מידה 1 : 250

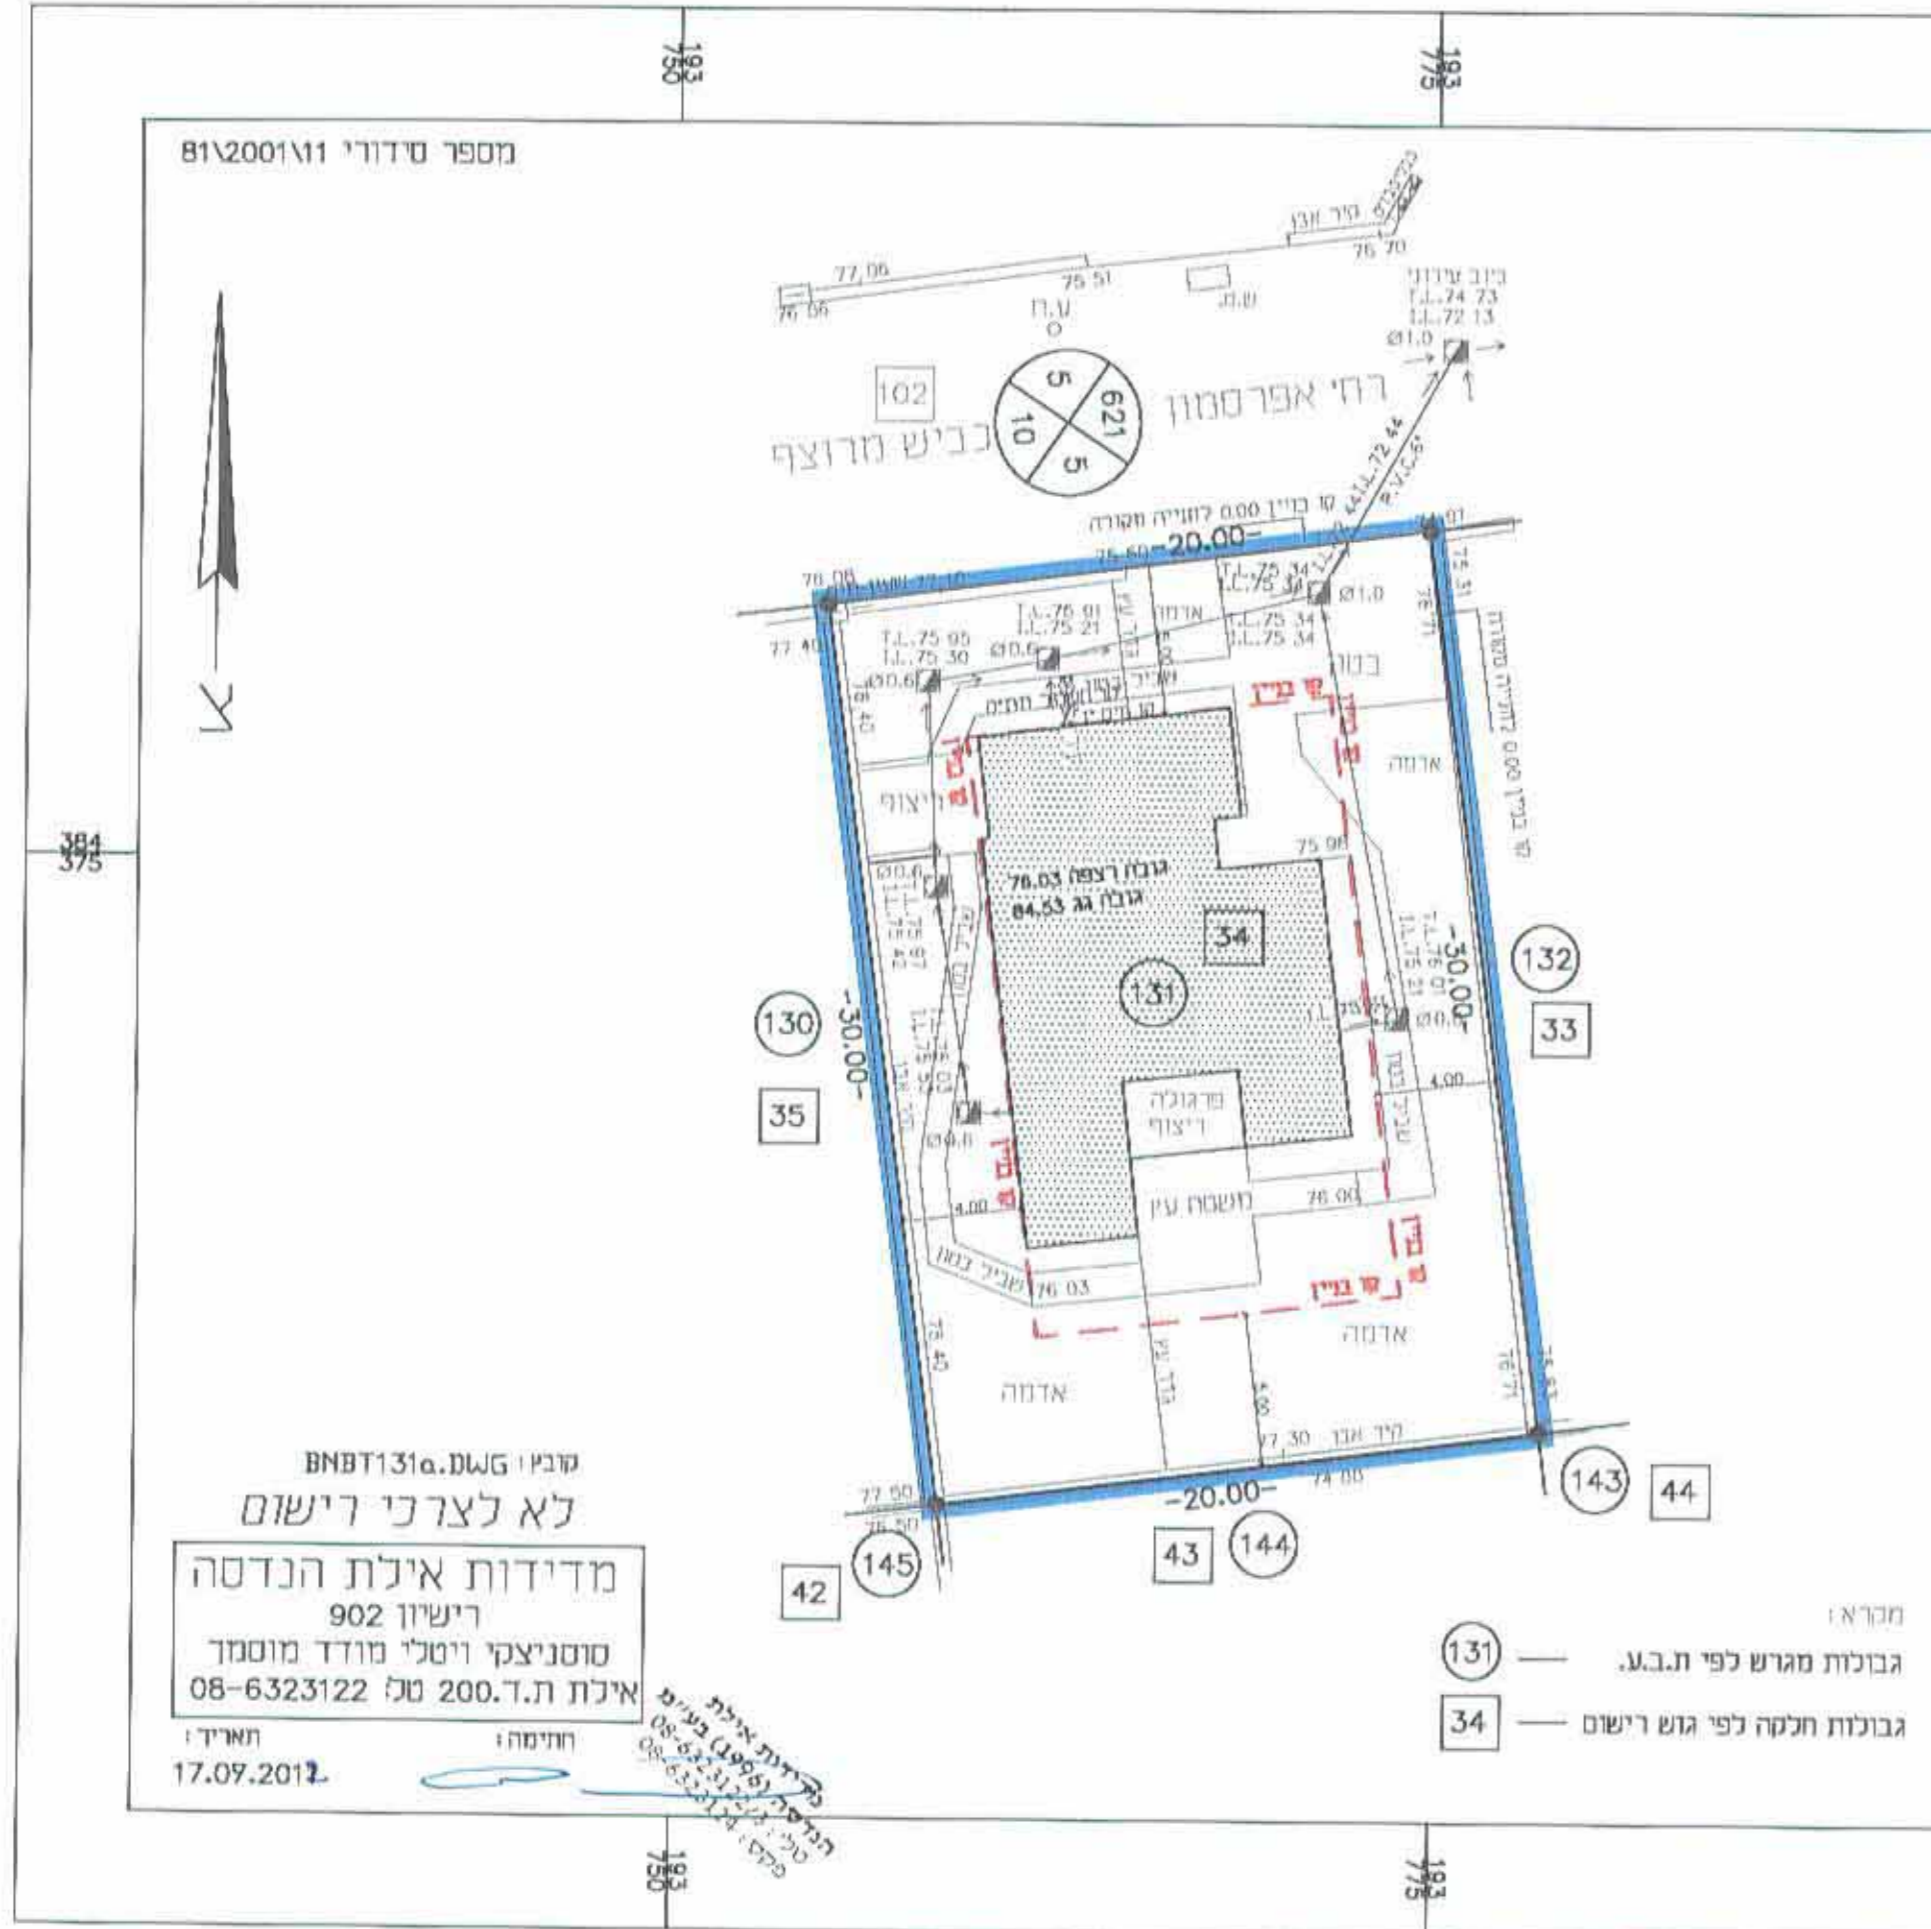

מספר סידורי B1\2001\11

קובץ: BMBT131a.DWG
לא לצרכי רישום
מדידות אילת הנדסה
רישיון 902
סוסניצקי ויטלי מודד מוסמך
אילת ת.ד. 200 טל 08-6323122

- מקרא:
- 131 - גבולות מגרש לפי ת.ב.ע.
 - 34 - גבולות חלקה לפי גוש רישום

הערות:
1. התוכנית קשורה למערכת קודדינמות ארצית החדשה בנקי 1380A, 1379A, 1365A
2. גבולות מגרשים נלקחו מת.ב.ע. 2/במ/151 ותואמים גבולות חלקות לפי גוש רישום 40083