

תכנית מסי 5\03\202\9

**מגורים במגרש מסי 5075
ברחי נתן ילין מור 8,
שכי רמות, ב"ש**

ועדת התכנון המחוזית
משרד התכנון והנדסה
04.02.2013
נתקבל

תשריט

איחוד וחלוקה	סמכות ראשית	סוג התכנית	היתרים או הרשאות
ללא איחוד וחלוקה	ועדה מחוזית	תכנית מפורטת	תכנית שניתן מכוחה להוציא היתרים או הרשאות

מחזור : דרום
מרחב תכנון מקומי : באר שבע
רשות מקומית : באר שבע
ישוב : באר שבע

שטח התכנית : 0.498 ד'א
קנה מידה : 1 : 250

גושים וחלקות בתכנית:

גושים		חלקות	
מספר גוש	סוג גוש	חלקות בשלמותן	חלקי חלקות
38247	מוסדר	60	146

שלב : מילודי תנאים למתן תוקף **מחזור:** 1 **תאריך :** 31.01.2013

חותמות מוסדות התכנון :


שמות וחתימות :

תאריך	חתימה	שם ומספר רשות מקומית	מספר זכות	שם פרטי ומשפחה	מגיש התכנית	בעל	בניין עניין בארקע	עורך התכנית	מועד
3.02.13	<i>[Signature]</i>	מנהל מקרקעי ישראלי	58827676	חודד שמעון	מגיש התכנית	בעל	חוכר	עורך התכנית	31.01.13
3.02.13	<i>[Signature]</i>	ליסבטקה כטלינה	58827676	חודד שמעון	מגיש התכנית	בעל	חוכר	עורך התכנית	31.01.13
3.02.13	<i>[Signature]</i>	בובליק גיאנה	312988298	נעליה ליפובצ'ק	עורך התכנית				31.01.13
31.01.13	<i>[Signature]</i>	בובליק גיאנה	311642979	בובליק גיאנה	מועד				31.01.13


הצהרת המוודד :

הריני מצהיר בזאת כי מידות המפה הטופוגרפית/המצבית המחוות רקע לתכנית זו, נערכה על ידי בוס: 20.01.11 והיא הוכנה לפי הוראות נהל מבאת ובתאם להוראות החוק והתקנות המוגדרים שבתוקף דיוק המכול והקוסטר: מדידה גרפית/קו כחול (בלבד) ברמה אנליטית מדידה אנליטית מלאה ברמת תציר (כולל המו הכחול).
בובליק גיאנה
מספר רישון 1110
שם המוודד
31.01.13 תאריך


תרשים סביבה קנ"מ 1:10000

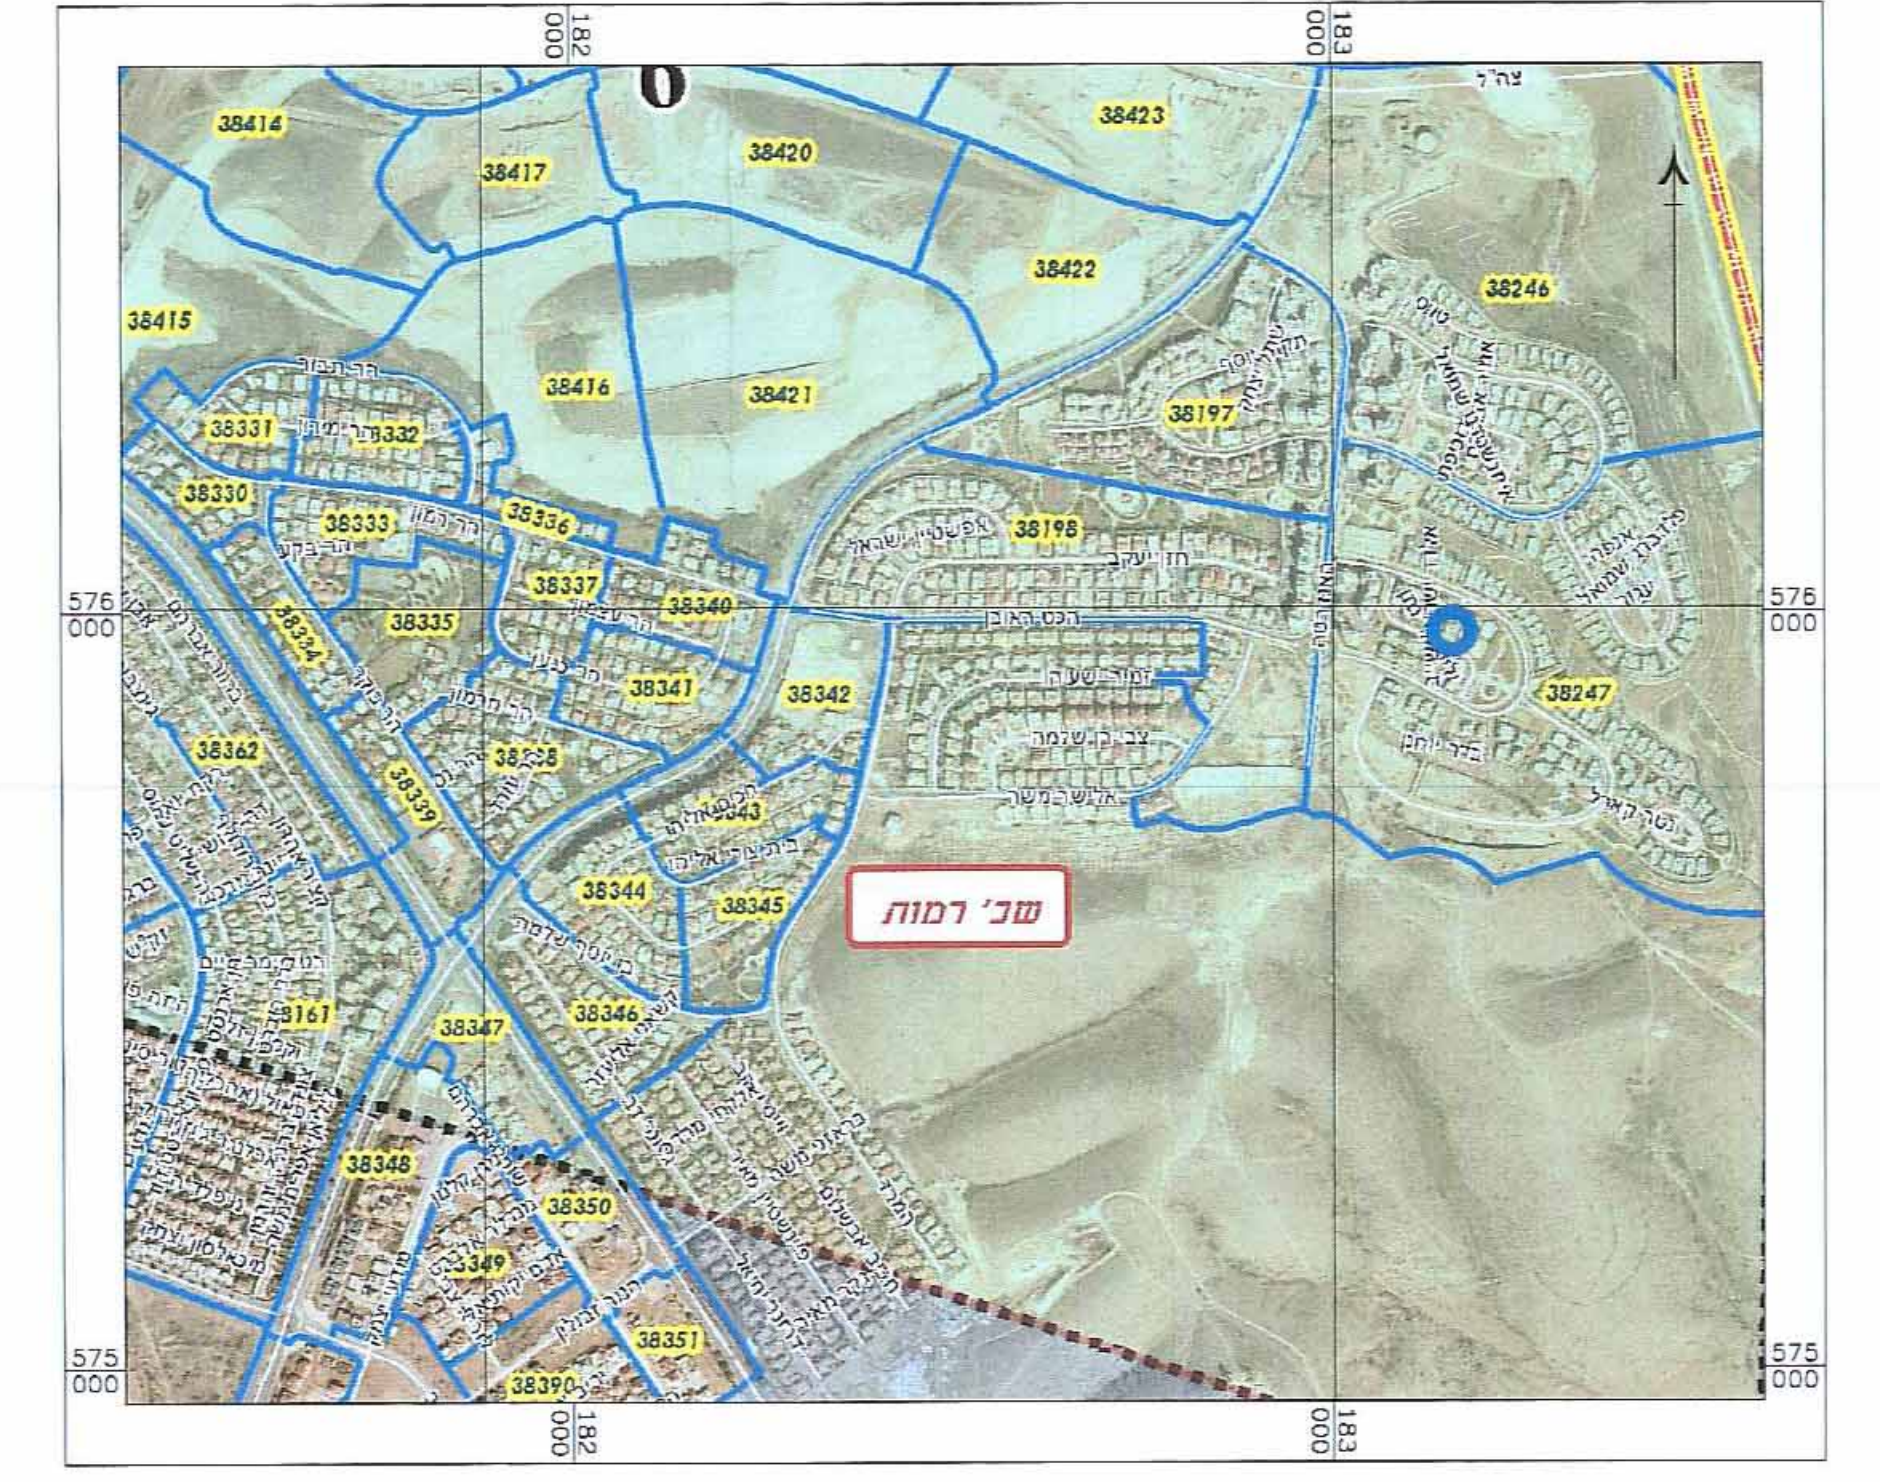

תרשים סביבה קרובה קנ"מ 1:2500

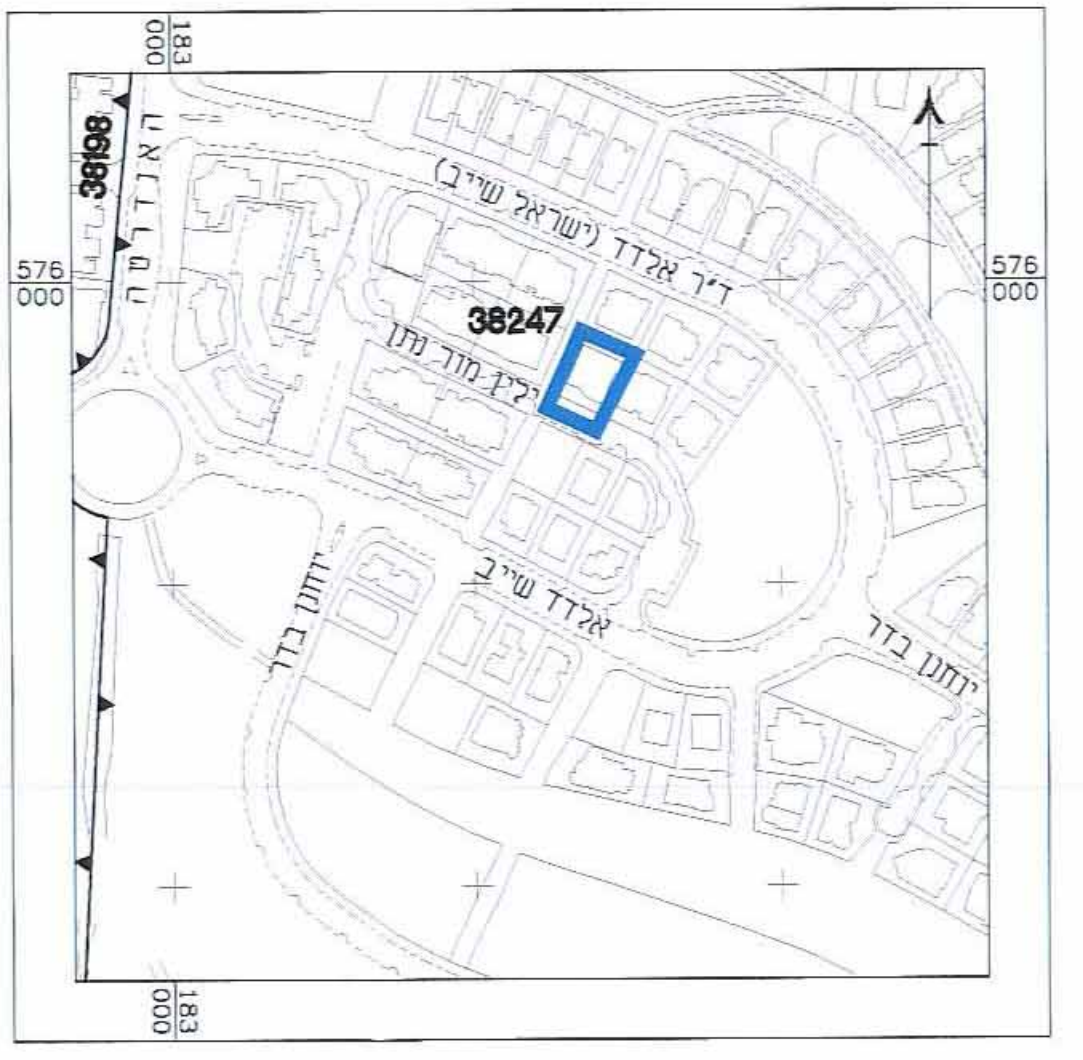


מצב מאושר קנ"מ 1:250

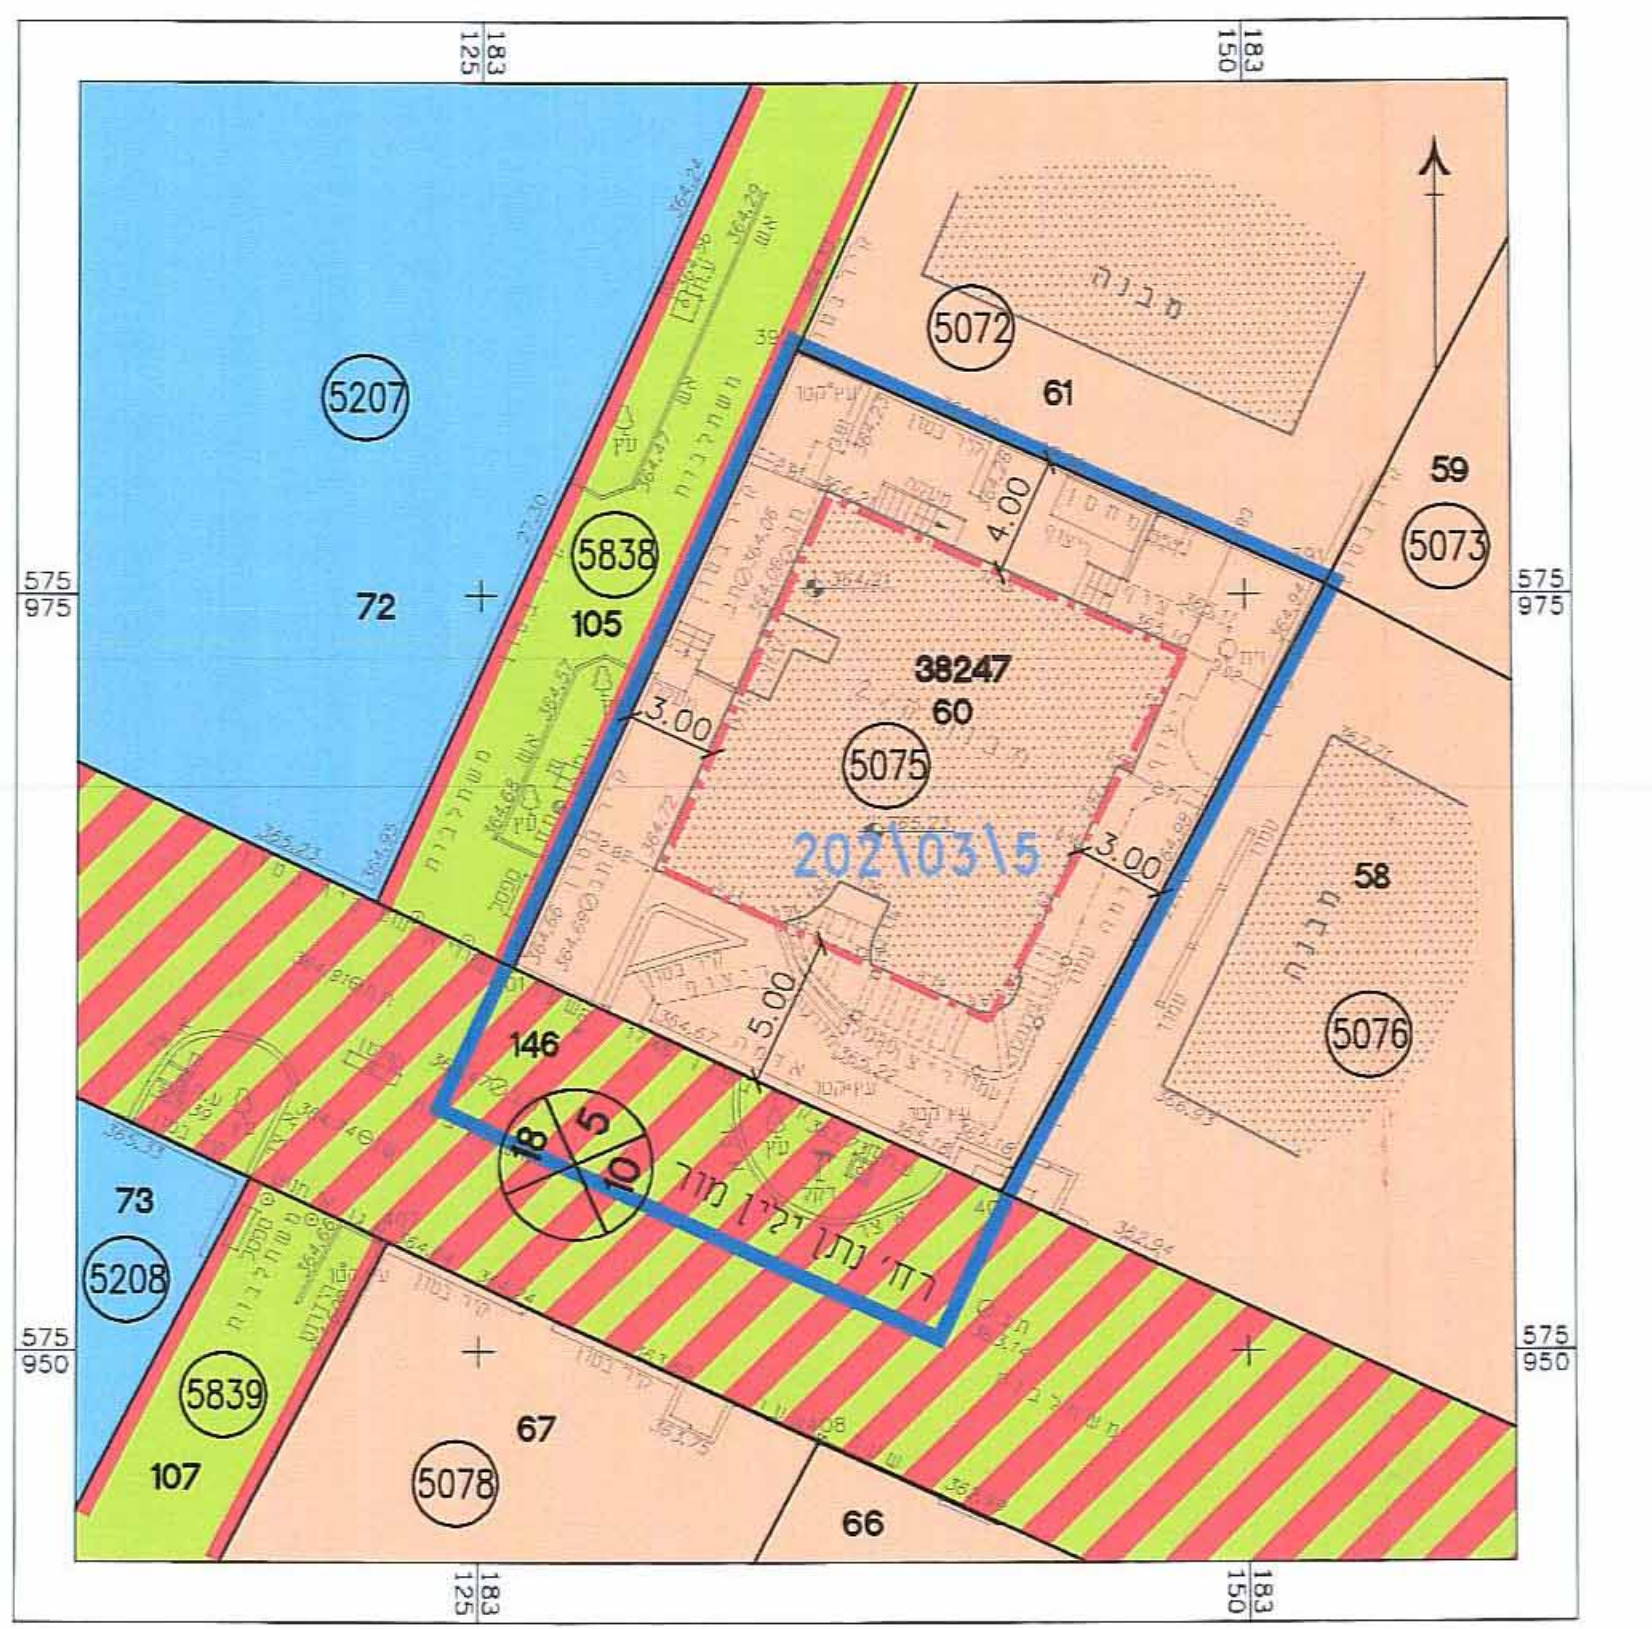

מקרא מצב מאושר

- גבול התכנית
- אזור מגורים א' (יעד שאינו לפי מבאת)
- דרך משולבת
- מבנה קיים
- מספר הדרך
- קו בניין
- רוחב הדרך
- מס' וגבול מגרש 5075
- מס' וגבול חלקה 60
- מס' גוש 38247
- יעדי הרקע מחוץ לגבולות התכנית
- שביל להולכי רגל
- אזור מגורים ב'

מצב מוצע קנ"מ 1:250

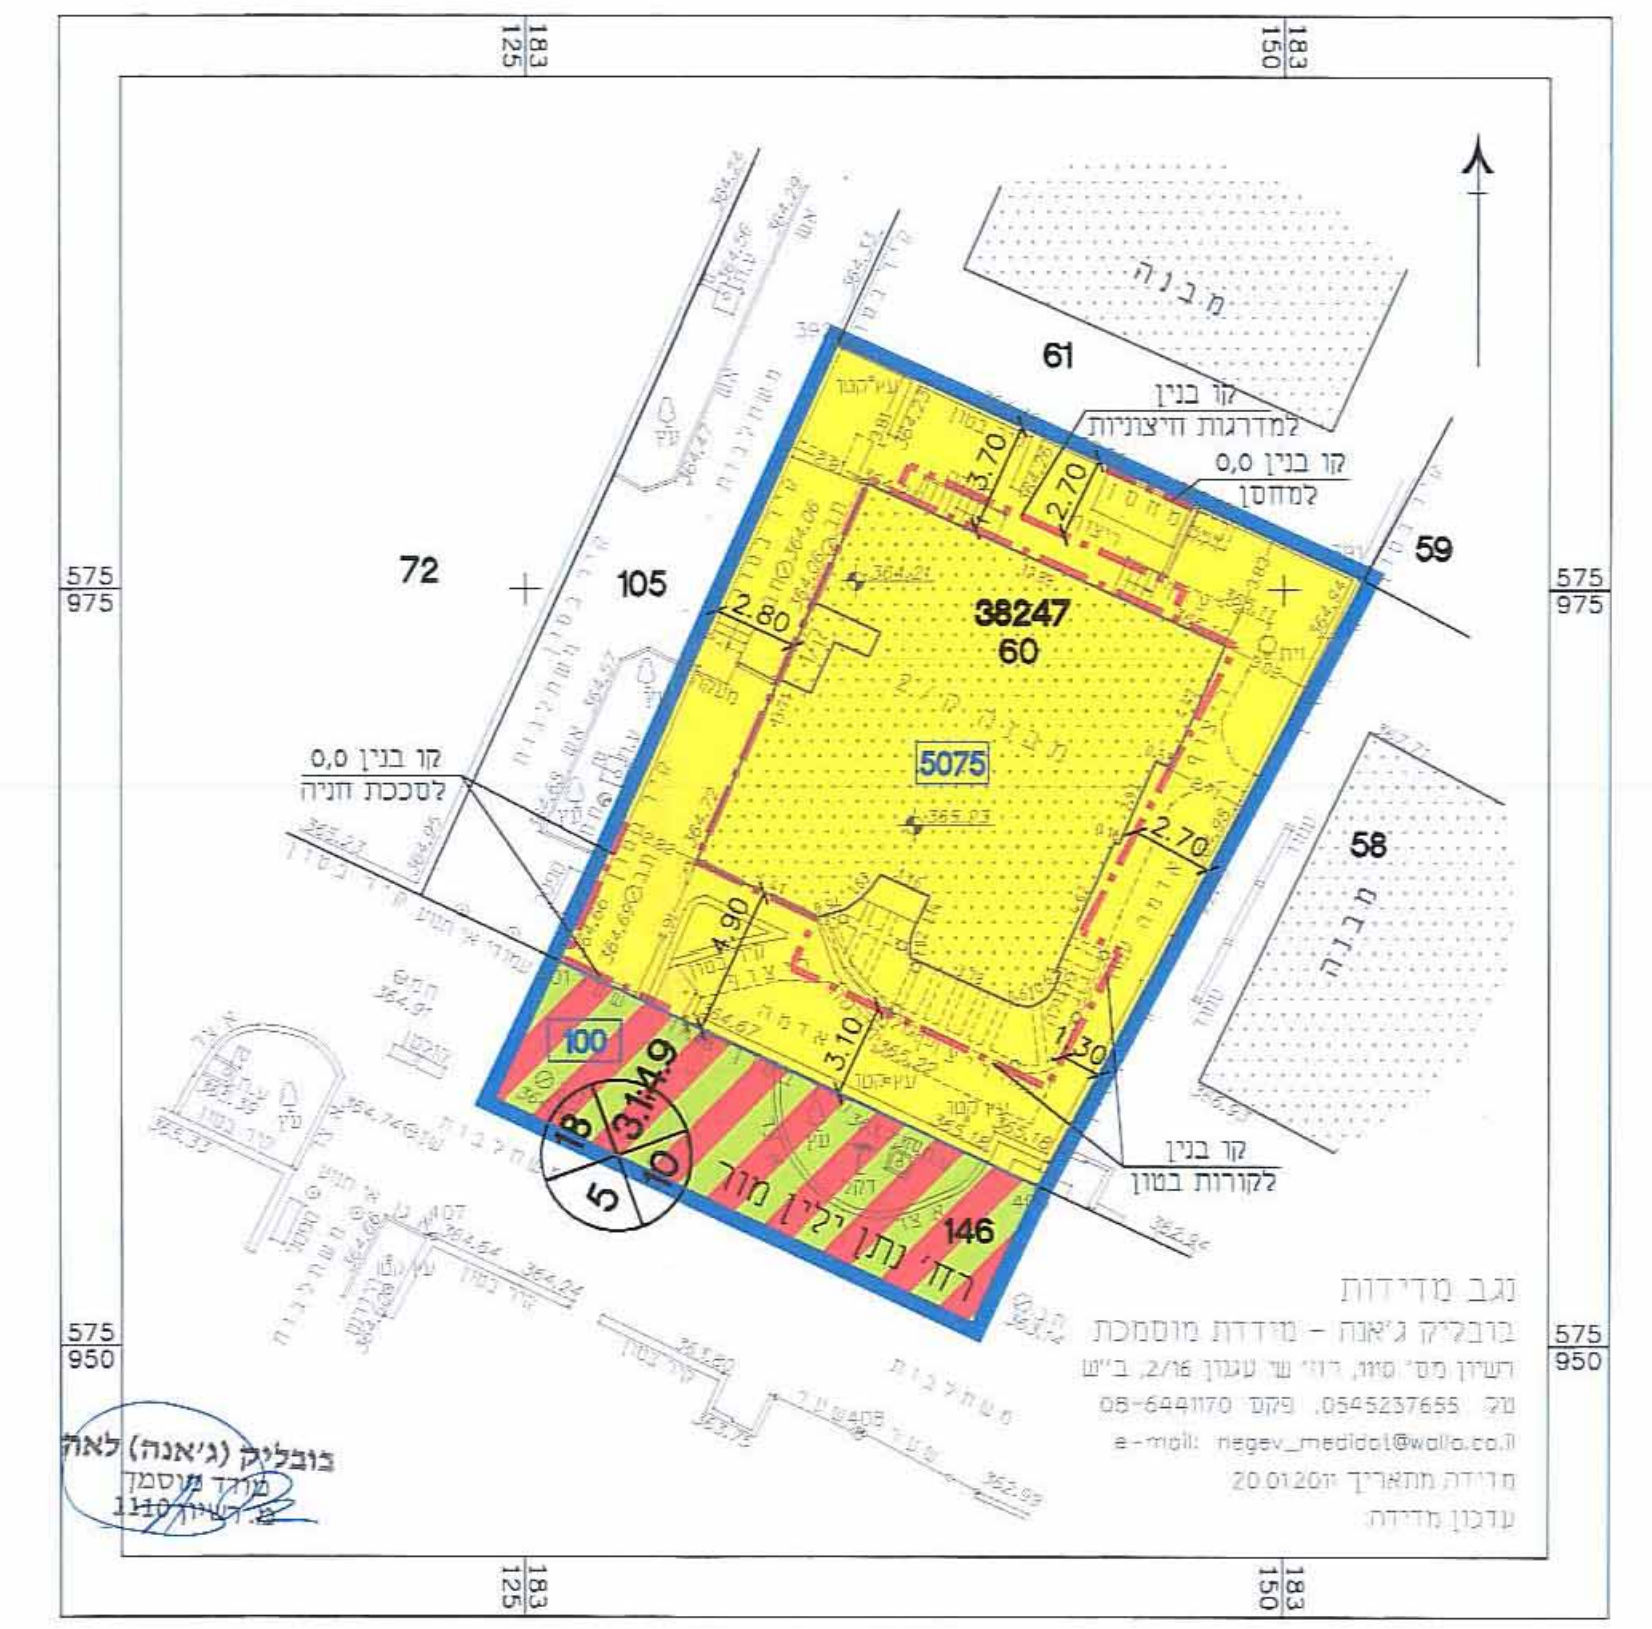

מקרא מצב מוצע

- גבול התכנית
- קו בנין
- מגורים א'
- דרך משולבת
- גבול תא שטח ומספר 5075
- מבנה קיים
- מספר הדרך
- קו בניין
- רוחב הדרך
- מס' וגבול חלקה 60
- מס' גוש 38247

גב מדידות
בובליק גיאנה - שודדת מוסמכת
רישון מס' 1110
טל 05237665
e-mail: megav_medical@wall.co.il
חרידה תהאריך 20.01.2013
עלון מדידה