

תכנית מס' 7\מק\2157

מגורים במגרש מס' 26
מושב תושיה

תשריט

איחוד וחלוקה	סמכות ראשית	סוג התכנית	היתרים והרשאות
ללא איחוד וחלוקה	ועדה מקומית	תכנית שטח	מכוחה להוציא היתרים

מחזור: מרחב תכנון מקומי:
רשות מקומית: מועצה אזורית שדות נגב
יישוב: תושיה
שטח התכנית: 0.634 ד'
קנה מידה: 1:250

מס' גוש	סוג גוש	חלקה	חלקות בשלמותן	חלקות בחלקן
2499	מוסדר	חלק	25	99
חתימת המודד	בובליק ז'אנה (לאה) מוסדר מ. רשון 1111			

חותמות מוסד התכנון:


ועדה מקומית "שטחונים"
994
הועדה המקומית לתכנון ולבניה
תושיה
3/3/13
2013/3/3

שמות וחתימות:


מגיש התכנית	שם	אמיר אלמושנינו	מס' זיהוי: 277391168	חתימה: [חתימה]
בעלים	שם	לי"ר	מס' זיהוי: לי"ר	חתימה: [חתימה]
בעלי עניין בקרקע	שם	אמיר אלמושנינו	מס' זיהוי: 277391168	חתימה: [חתימה]
עורך התכנית	שם	אדרי' רבינוביץ' וימטור	מס' זיהוי: 11035367	חתימה: [חתימה]
מודד	שם	בובליק ז'אנה (לאה)	מס' זיהוי: 311642979	חתימה: [חתימה]

הצהרת המודד:
הריני מצהיר בזאת כי, מדידת המפה הטופוגרפית/המצבית המחוזה רקע לתכנית זו, נערכה על ידי ביום 27/06/12 וריא הוכנה לפי הוראות נוהל מבאית ובהתאם להוראות החוק ולתקנות המודדים שבמסגרת, דיוק המדידה והמדפוס מדידה גראפית/קו כחול (בלבד) ברמה אנליטית/מדידה אנליטית מלאה ברמת תציר (כולל הקו הכחול) בובליק ז'אנה (לאה) 1111 מ. רשון 1111

תרשים סביבה כללית קנ"מ 1:10,000

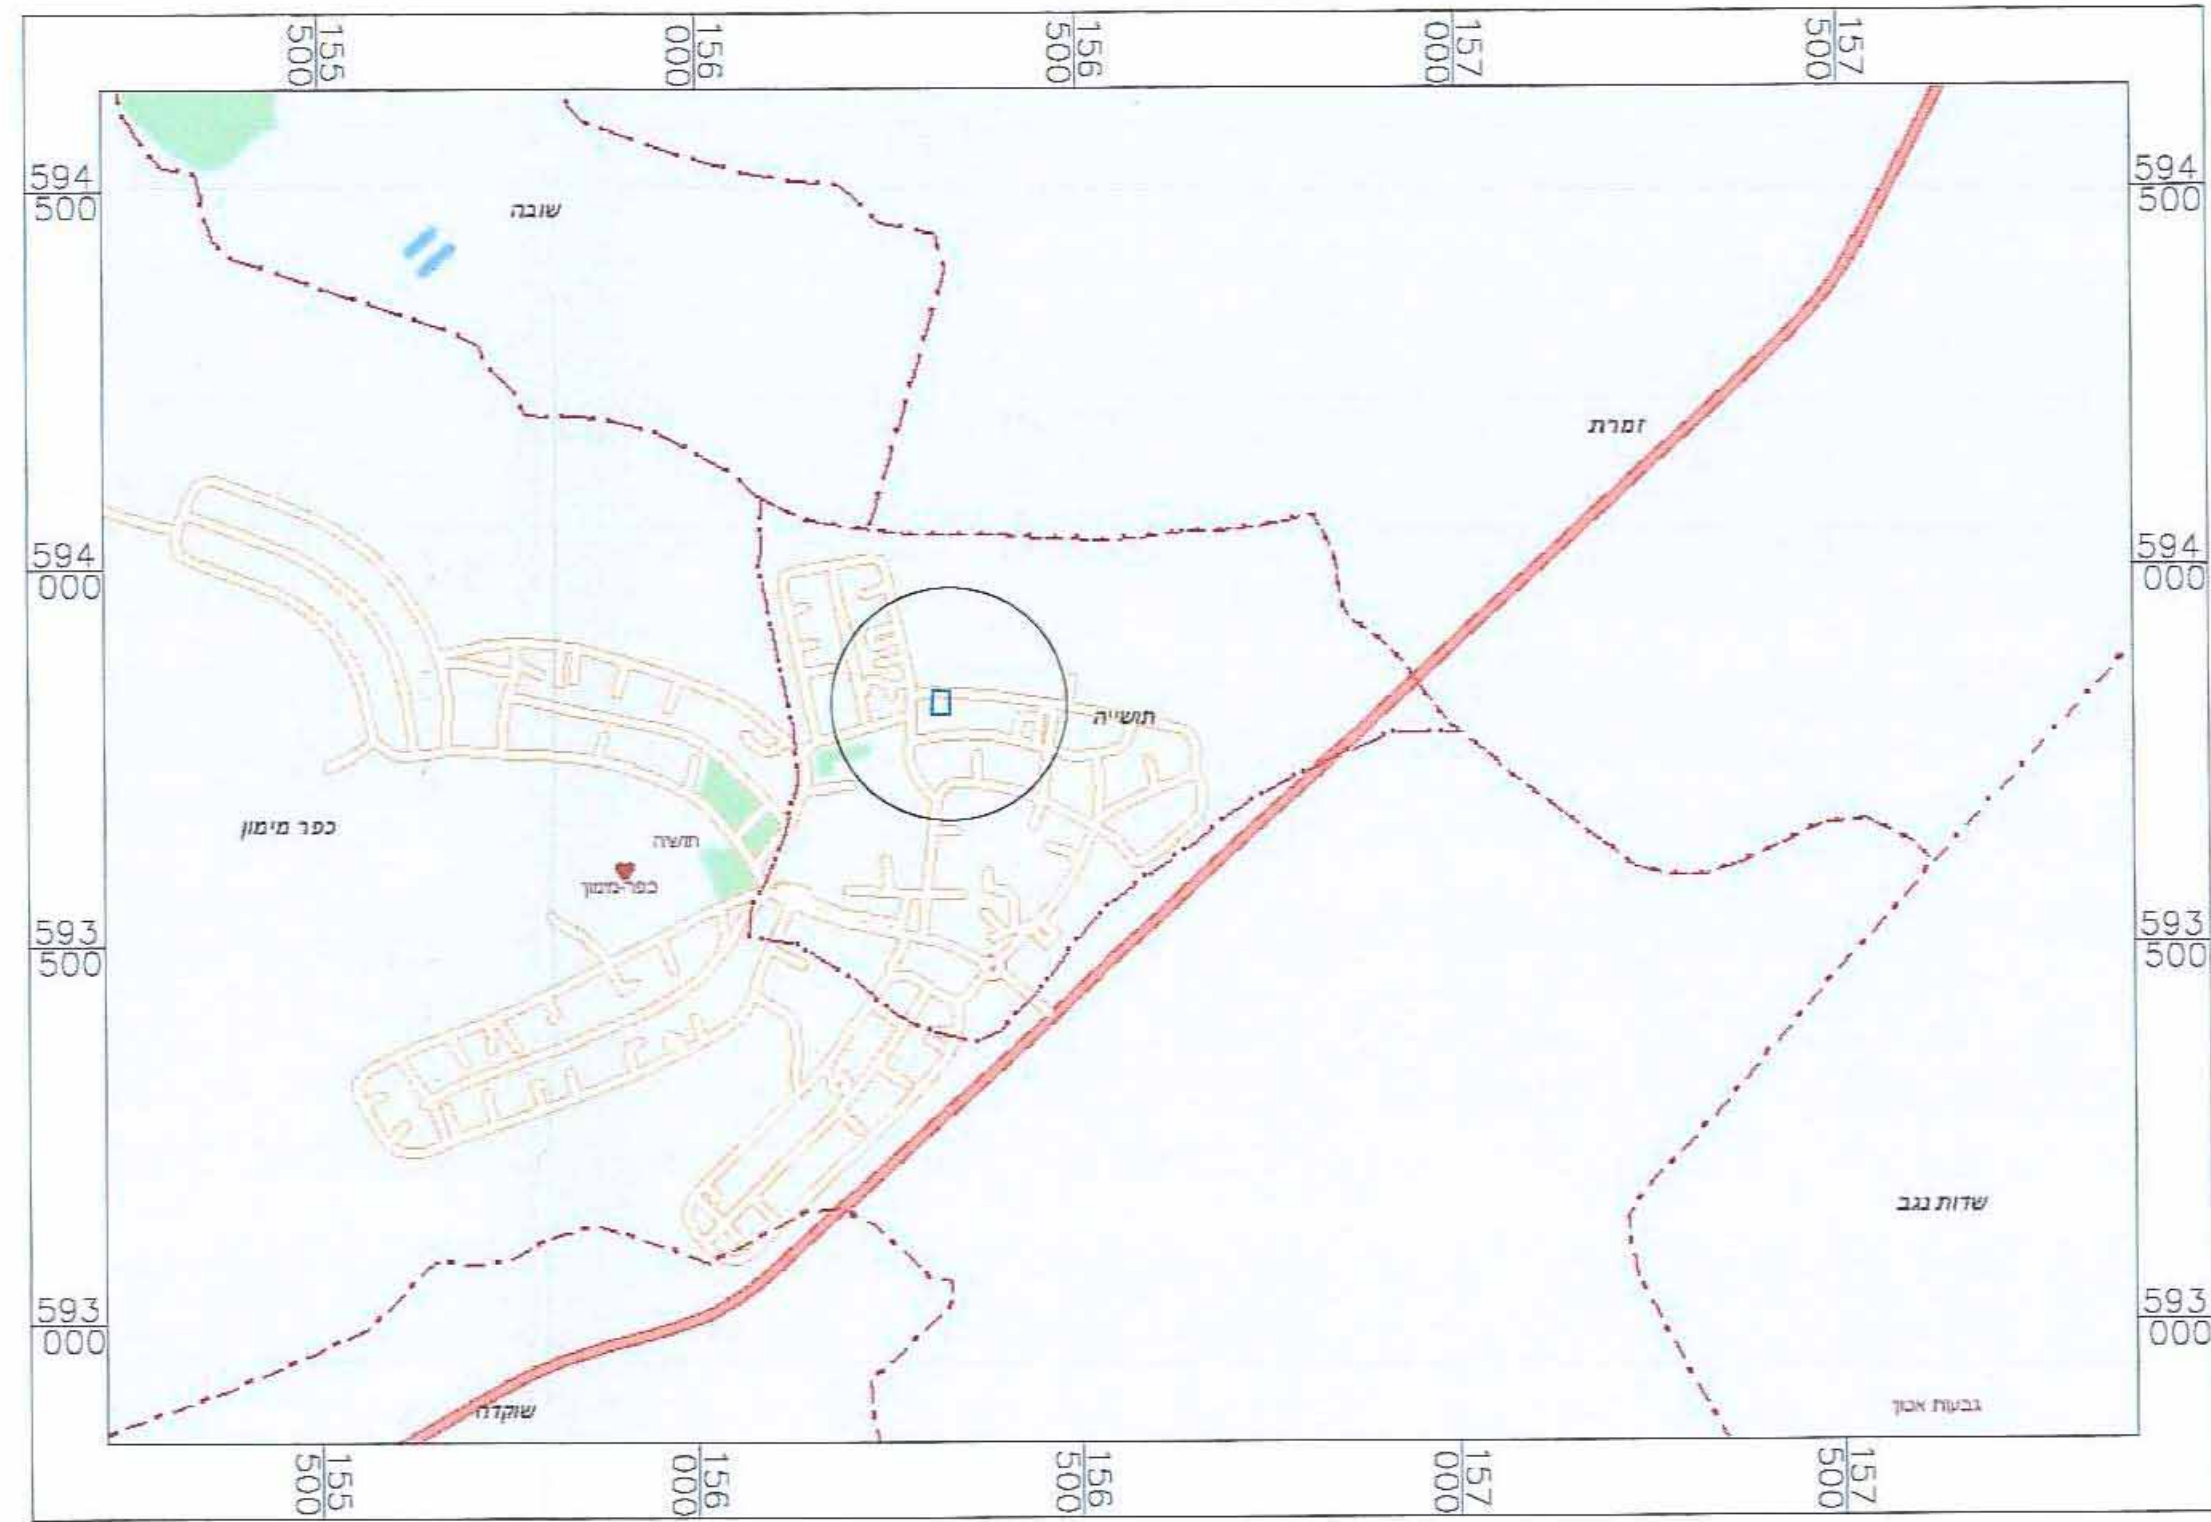


תרשים סביבה קרובה קנ"מ 1:1,250

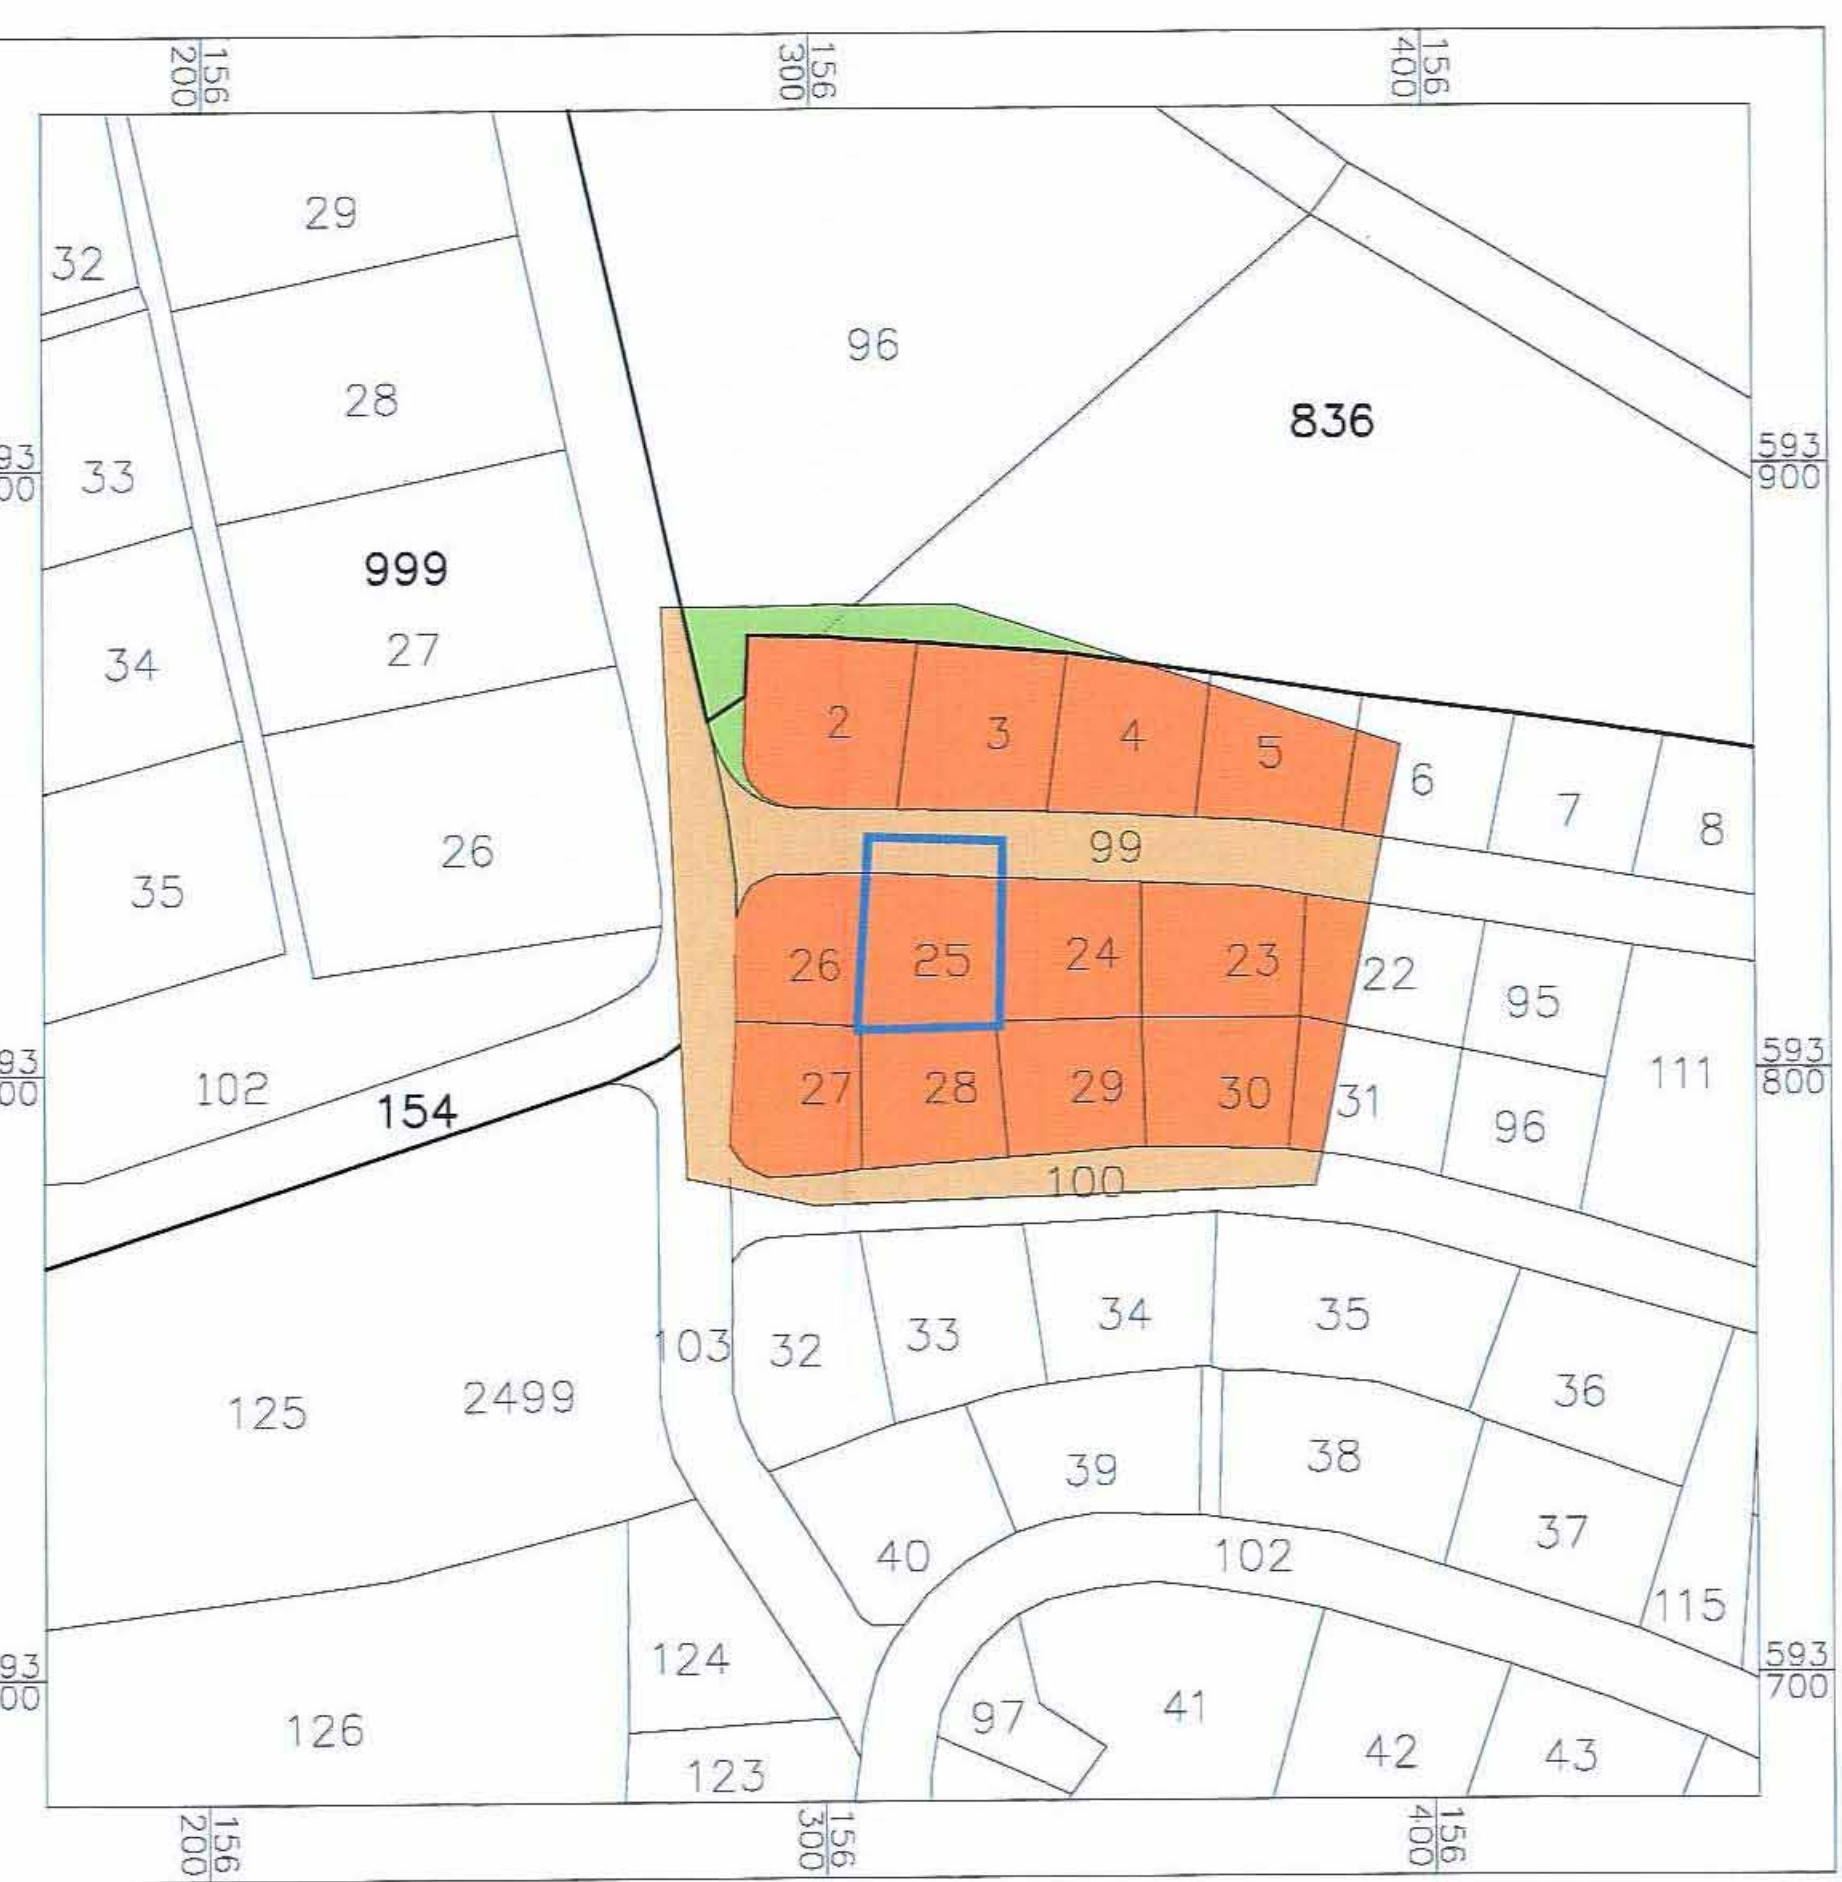

מקרא מצב מאושר

- גבול התכנית
- *אזור מגורים א'
- דרך מאושרת
- גבול מתחם
- מבנה קיים
- גבול חלקה
- מס' גוש
- מס' חלקה
- מס' מגרש
- מס' תכנית מאושרת
- מספר הדרך
- קו בנין
- רוחב הדרך
- *הערה: ייעודים שאינם בהתאם למבאית 2006

מצב מאושר קנ"מ 1:250

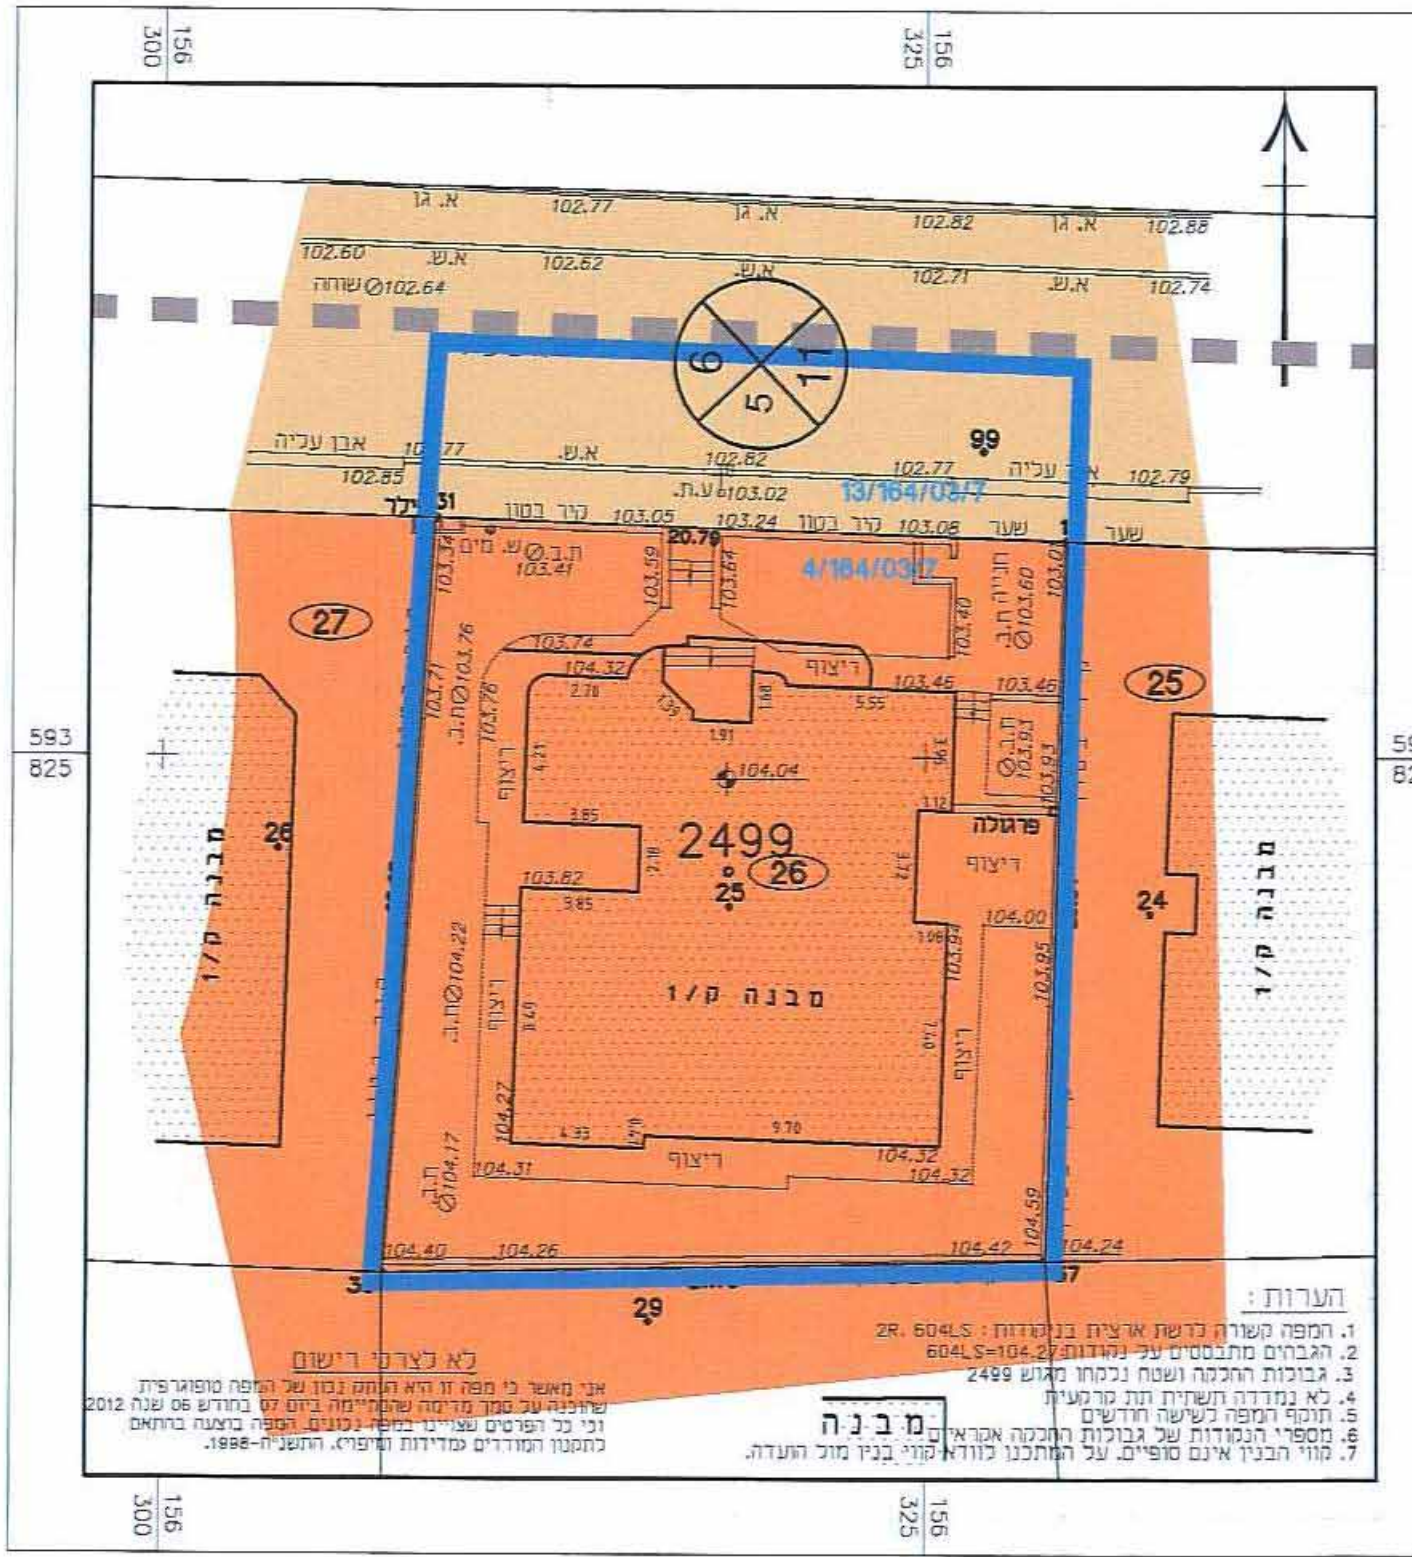

מקרא מצב מוצע

- גבול התכנית
- מגורים א'
- דרך מאושרת
- מבנה קיים
- קו בנין
- גבול חלקה
- מס' גוש
- מס' חלקה
- גבול תא שטח ומספרו
- מספר הדרך
- קו בנין
- רוחב הדרך

מצב מוצע קנ"מ 1:250

