

תכנית מס' 37\211\03\5

מגורים במגרש מס' 498B
ברחי פאול בן חיים 21
שכי נחל בקע, באר שבע

איחוד וחלוקה	סמכות ראשית	סוג התכנית	היתרים או הרשאות
ללא איחוד וחלוקה	ועדה מחוזית	תכנית מפורטת	תכנית שניתן מכוחה להוציא היתרים או הרשאות

מחוז: דרום
מרחב תכנון מקומי: באר שבע
רשות מקומית: באר שבע
ישוב: באר שבע

שטח התכנית: 0.975 ד' קנה מידה: 1 : 250

שטח התכנית: 0.975 ד' קנה מידה: 1 : 250

שטח התכנית: 0.975 ד' קנה מידה: 1 : 250

גושים וחלקות בתכנית:		גושים	
חלקות	גושים	מספר גוש	סוג גוש
38303	38303	24,25	מסדר
1,3	1,3		

שלב: מילוי תנאים למתן תוקף מהדורה: 1 תאריך: 14.03.2013

חותמות ומסדות התכנון:

שמות וחתימות:	שם פרטי ומשפחה	מספר זהות	שם ומספר תאגיד \ שם רשות מקומית	חתימה	תאריך
מנכ"ל התכנית	שמעון יוקי	308743111	מנהל מקרקעי ישראל		27/5/13
בעלים עניין בקרקע	שמעון יוקי	308743111	מנהל מקרקעי ישראל		27/5/13
עורך התכנית	טליה ליפובצקי	312988298	בובליק (גאוגרף) לאה מרדכי		14.03.13
מודד	בובליק גאוגרף	311642979	נגב מדידות		18/03/13

הצהרת המודד:

העני מעיד בזאת כי מדידת המפה והטופוגרפיה/המצבית/המרחבית נעשה בתכנית זו, ונערכה על ידי בוס: 2/03/11 והוא הבנה לפי תוצאות מדידה ובדיקות גוראות חזקת וזמנית המודדים שבתוקף. דיוק המדידה והקדסטר: מדידה גרפית/קו כחול (בלבד) ברמה אנליטית/ מדידה אנליטית מקאה ברמה תציר (כחול הקו הכחול).

בובליק גאוגרף 1110 מספר רישון 18/03/13 תאריך


תרשים סביבה קנ"מ 1:10000




תרשים סביבה קרובה קנ"מ 1:2500



מצב מאושר קנ"מ 1:250

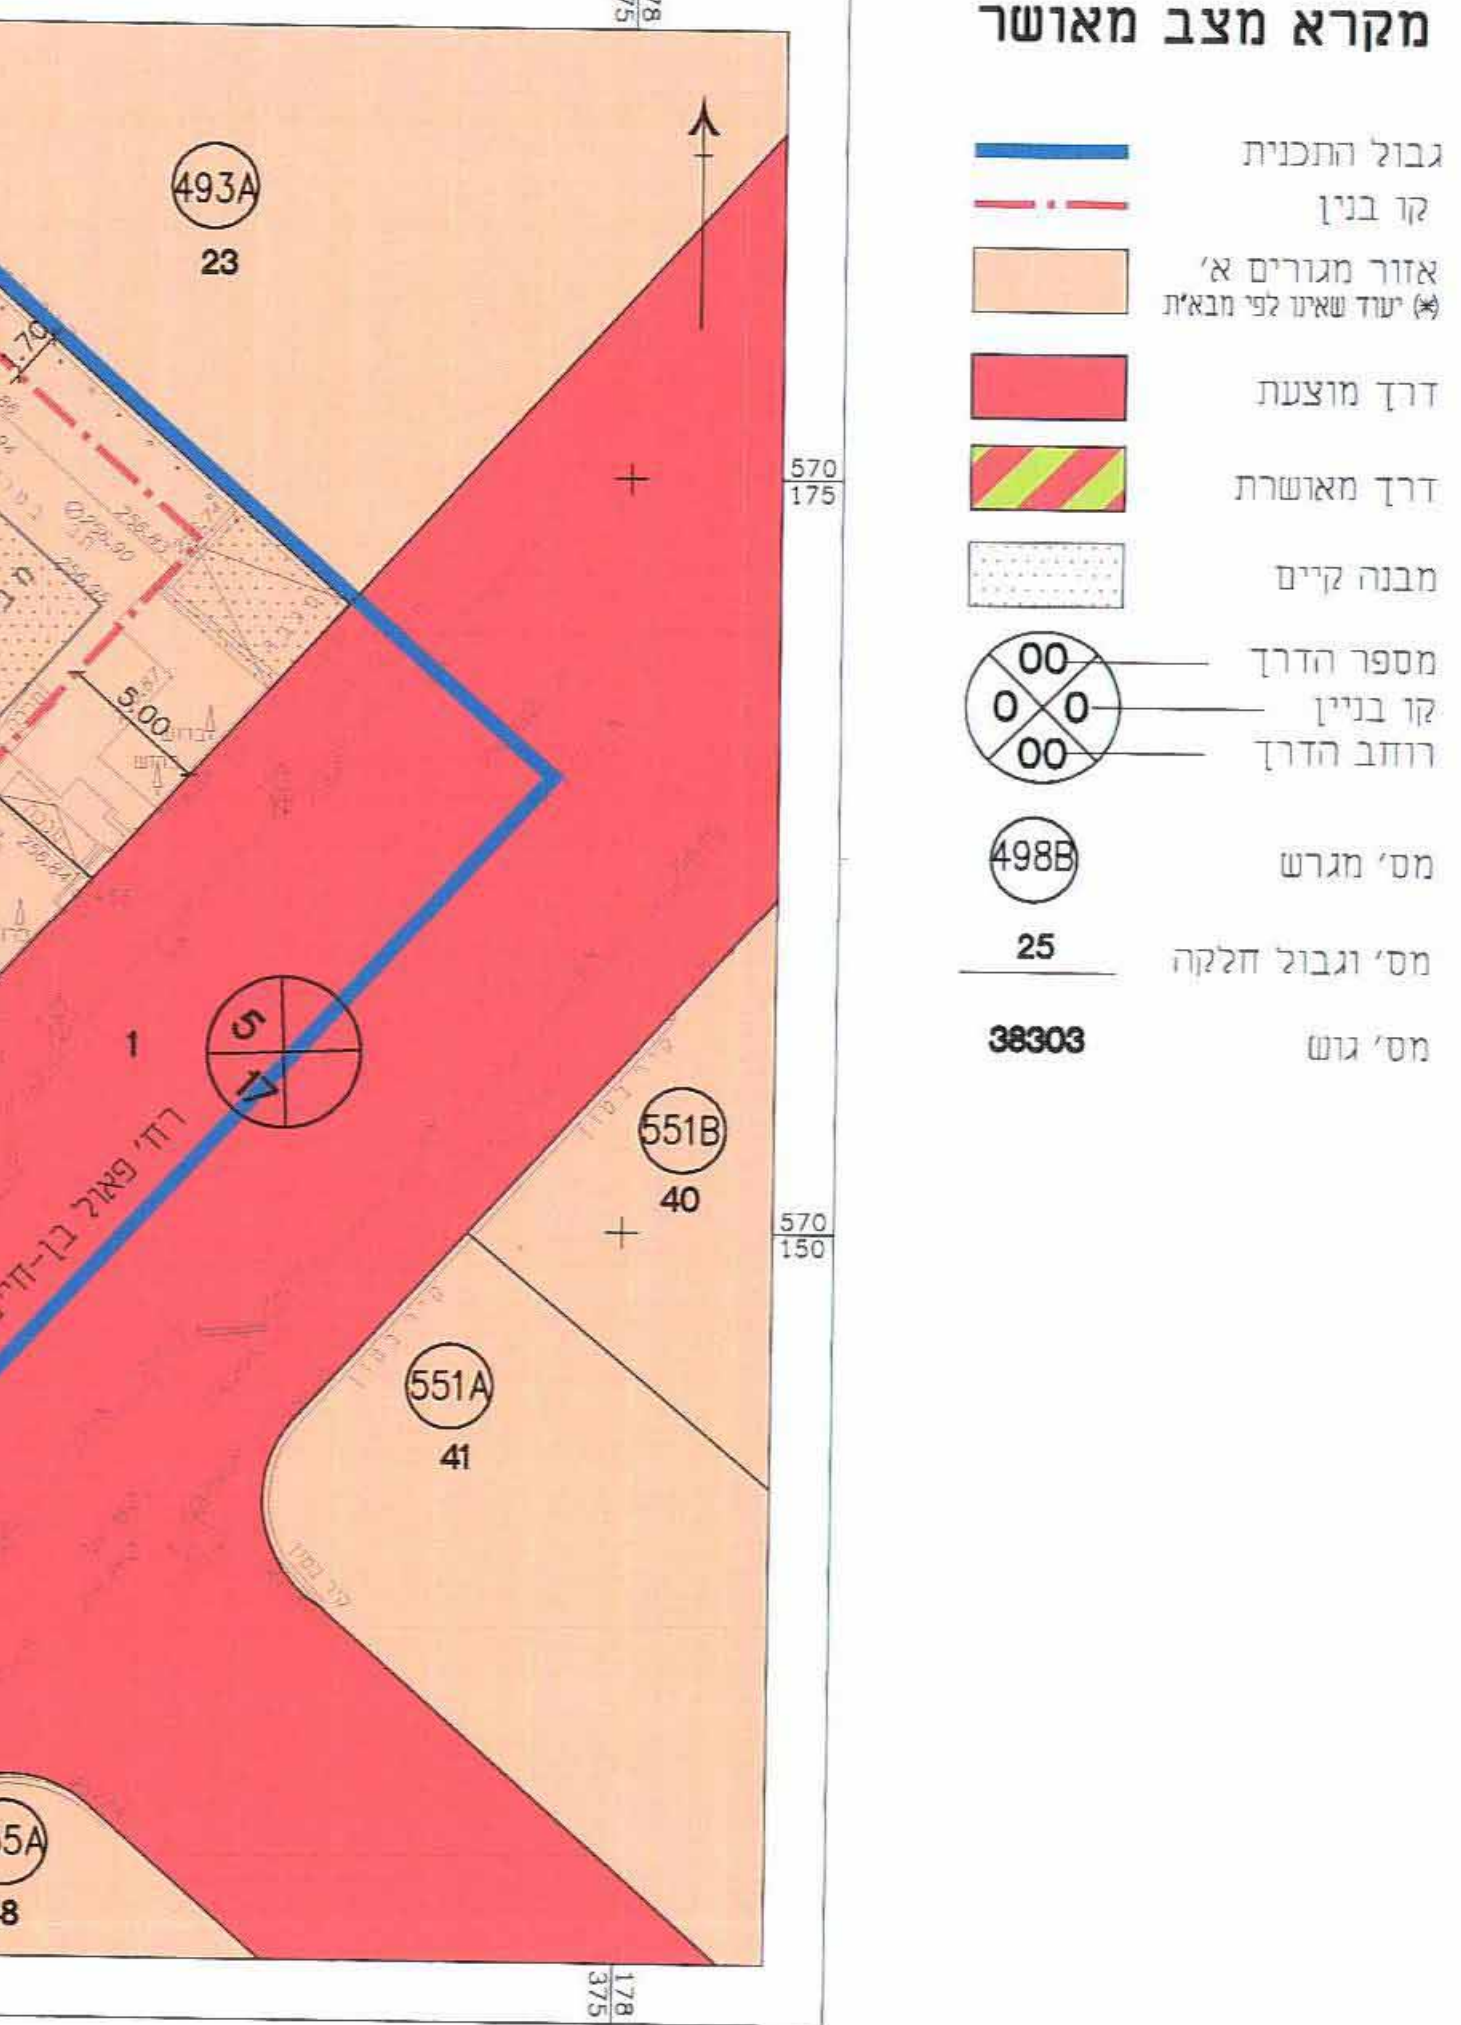

מצב מוצע קנ"מ 1:250

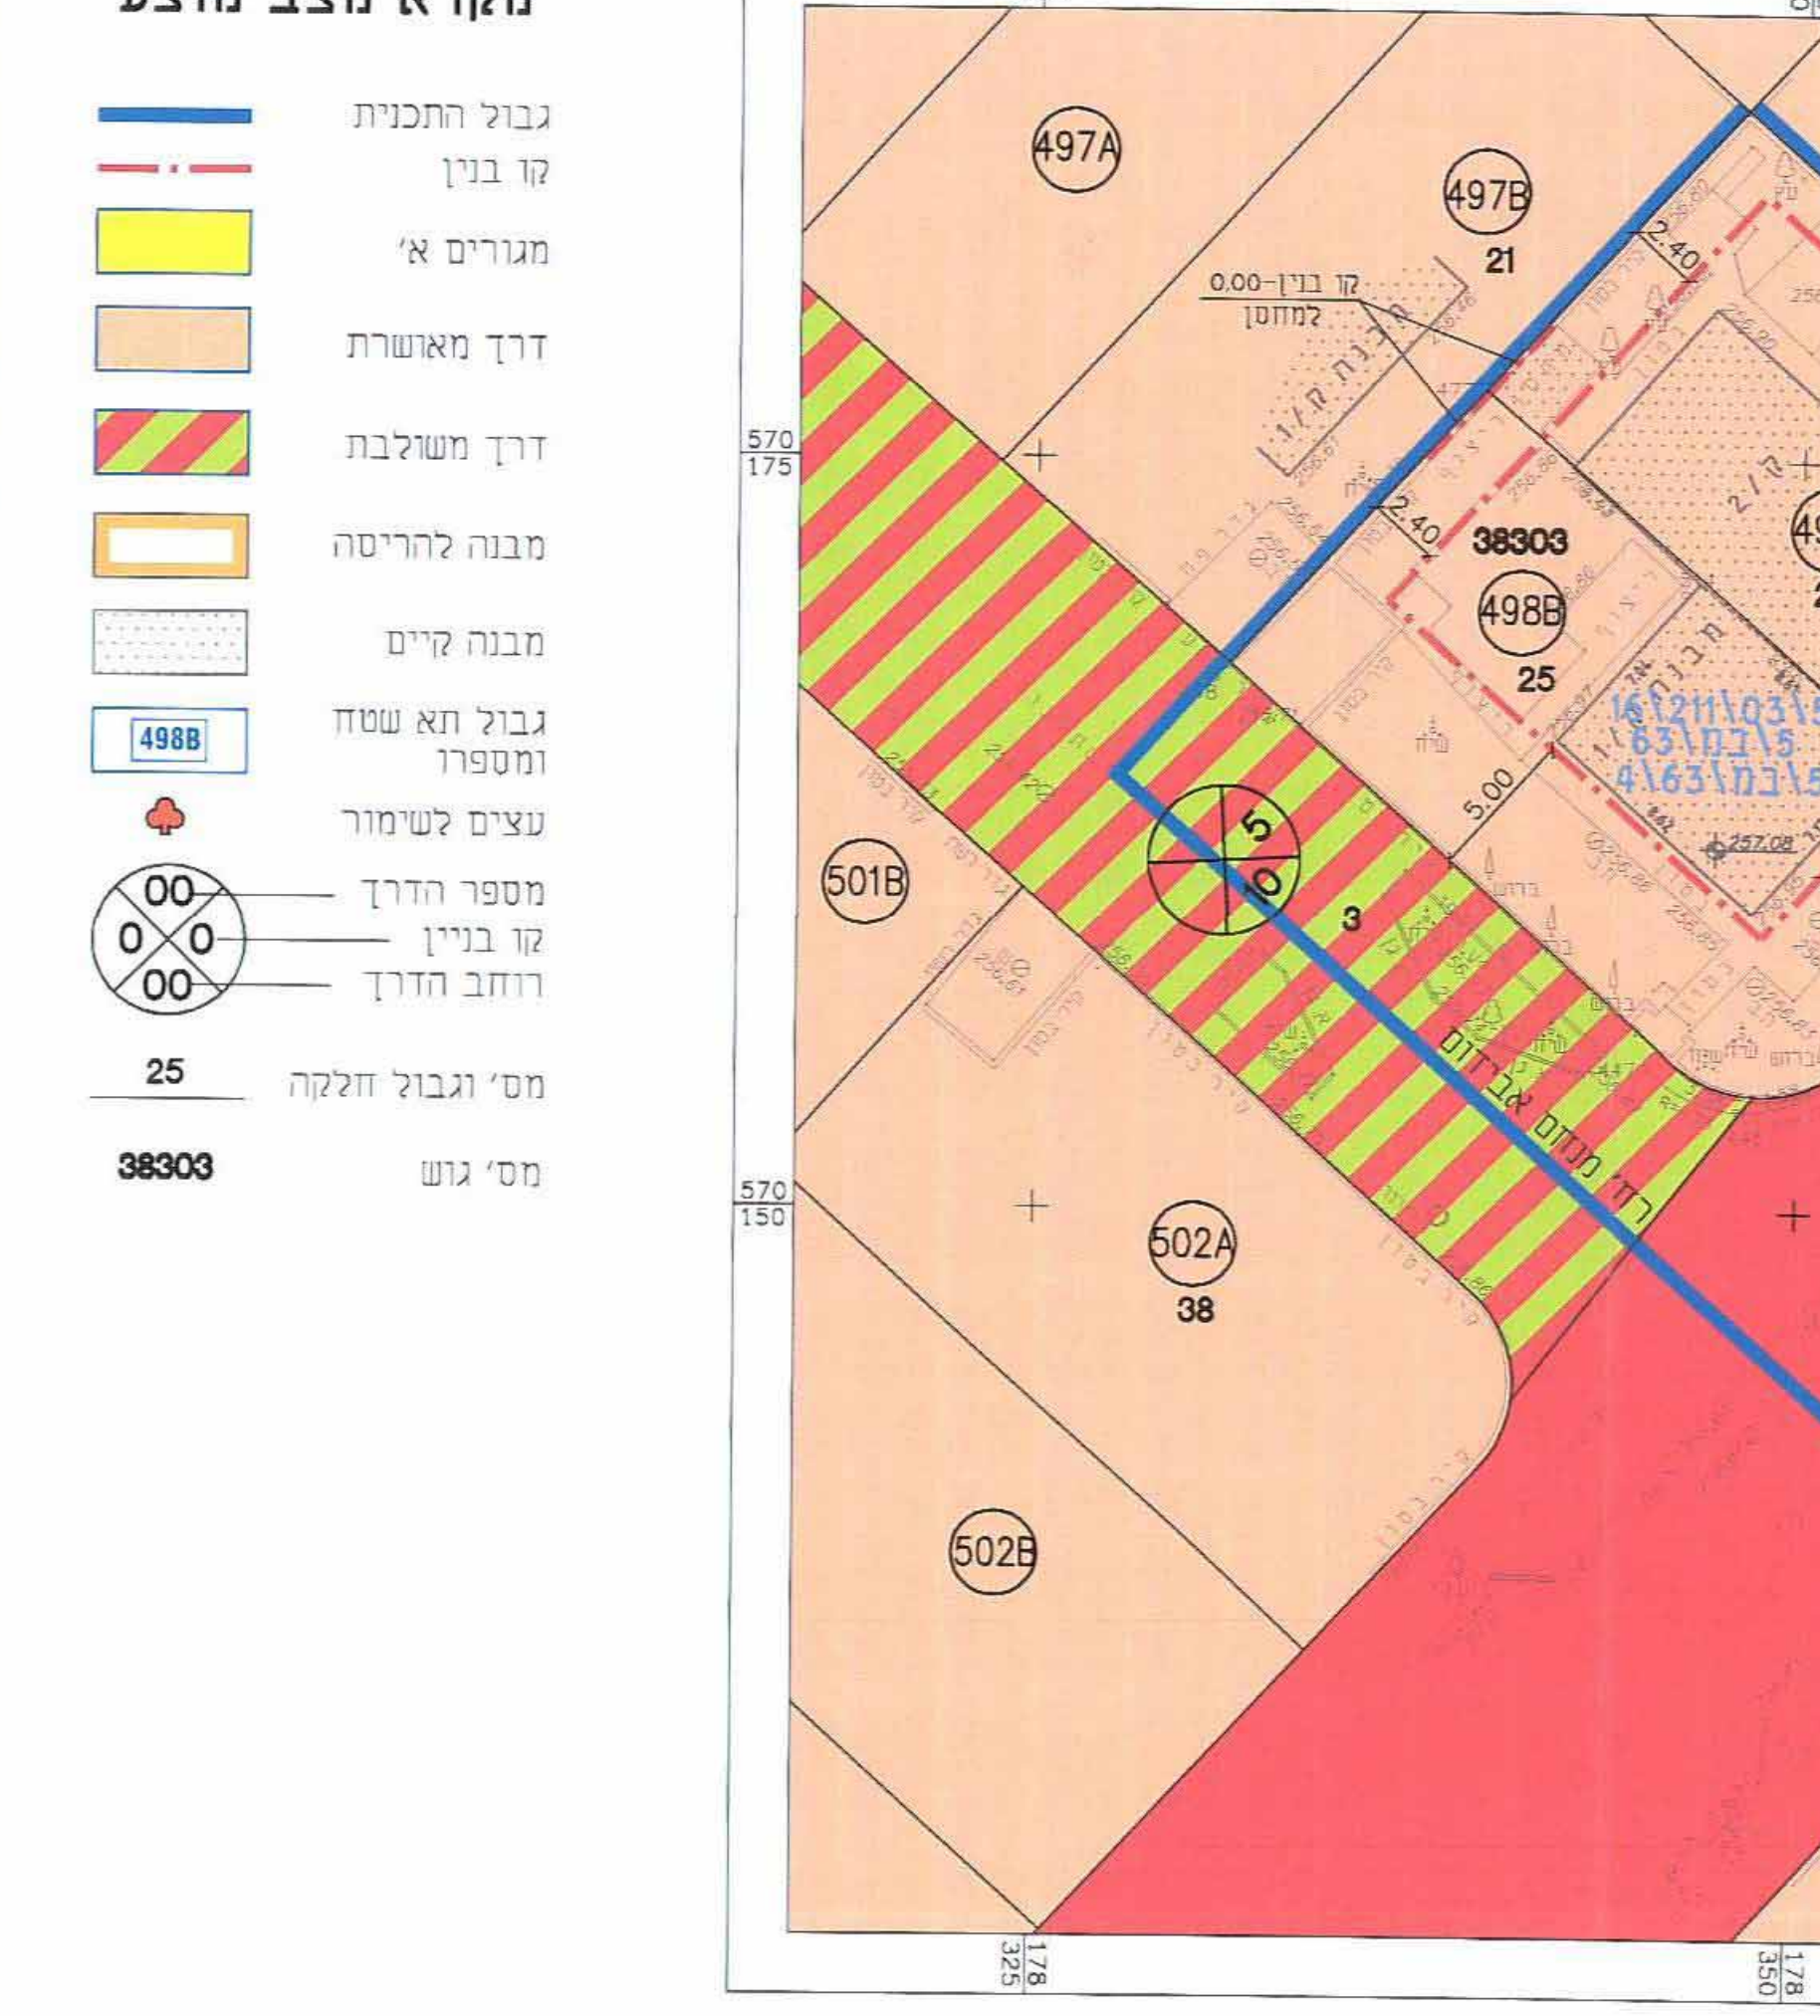

מצב מוצע קנ"מ 1:250

