



- ### מקרא מצב מוצע
- גבול תוכנית
  - גבול גוש
  - קו בנין
  - מגרש מחוזק לתאי שטוח
  - שטוח מלאכה ותעשייה
  - שטוח מלאכה ותעשייה
  - מבנה קיים
  - מספר הדרך מידת קו בנין רוחב הדרך

טבלת תאי שטוח

שטח במ"ר	תא	יטוד	מלאכה ותעשייה
4,260	42	1	מלאכה ותעשייה
297	1	1	דרך מאושרת
4,557			סה"כ

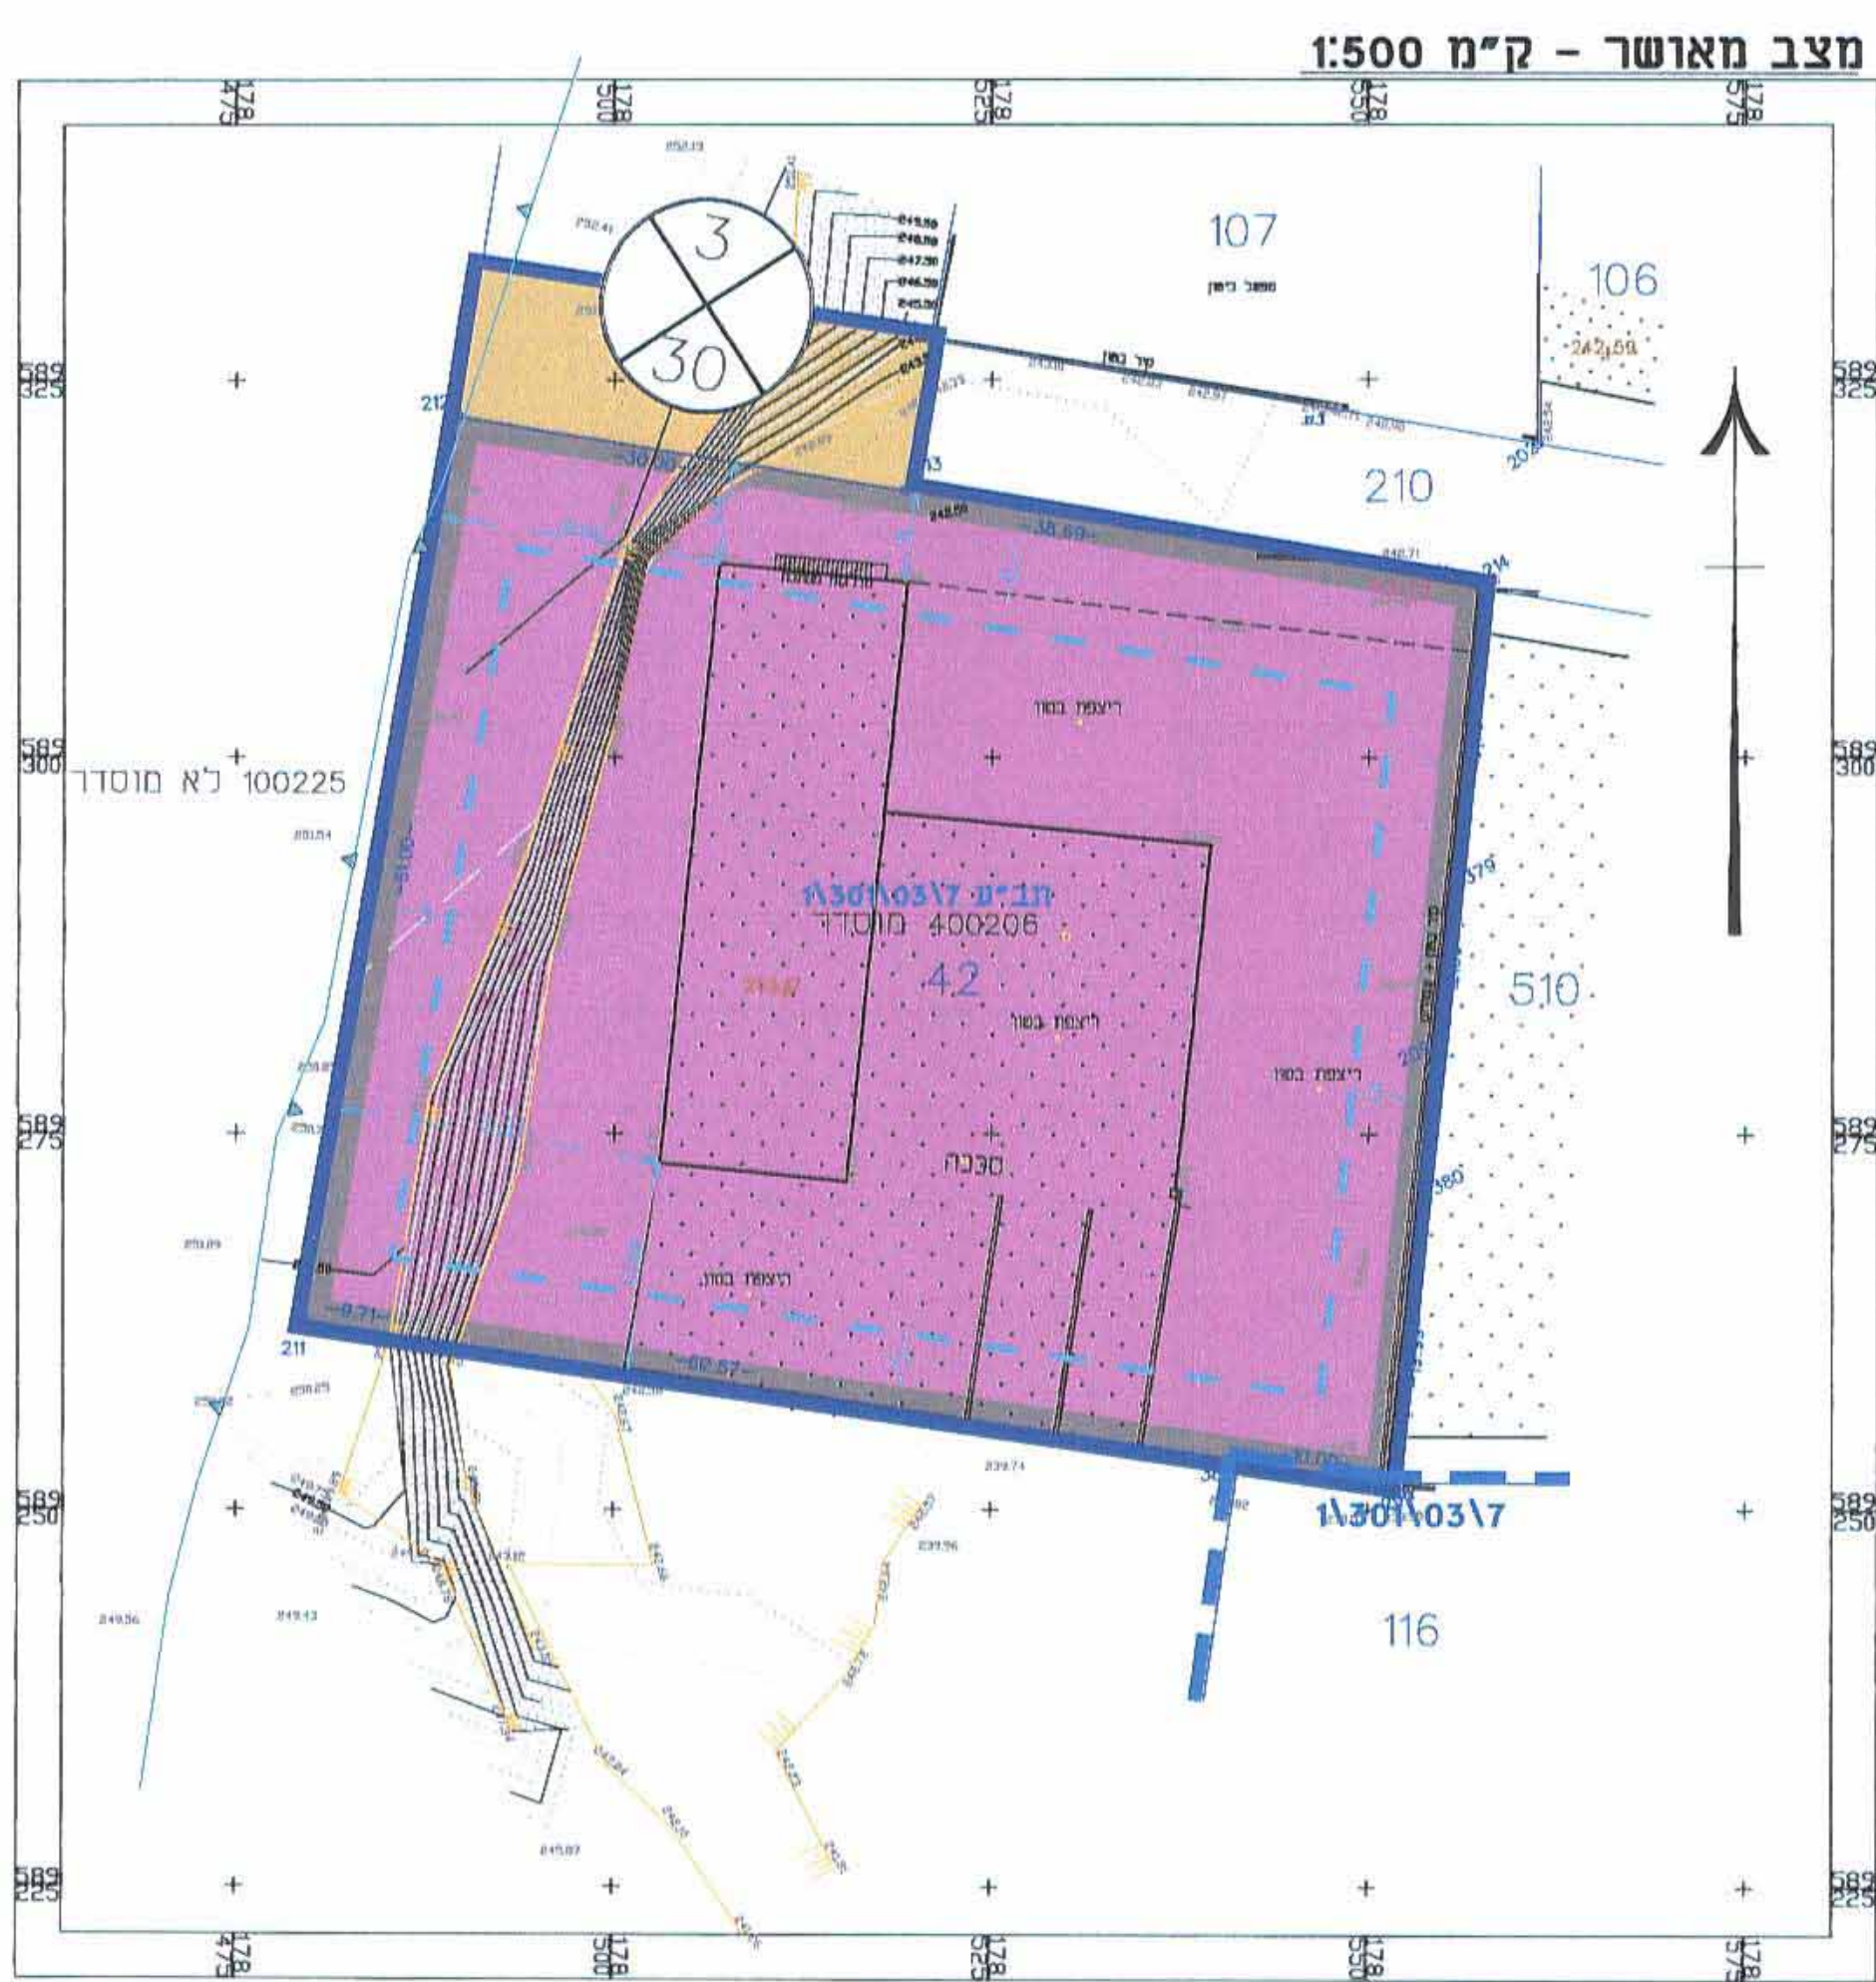

- ### מקרא מצב מאושר
- גבול תוכנית
  - גבול גוש
  - קו בנין
  - גבול תוכנית מאושר
  - גבול מגרש
  - שטוח מלאכה ותעשייה
  - דרך מאושרת
  - מבנה קיים
  - מספר מגרש ע"פ תביע
  - מספר הדרך מידת קו בנין רוחב הדרך

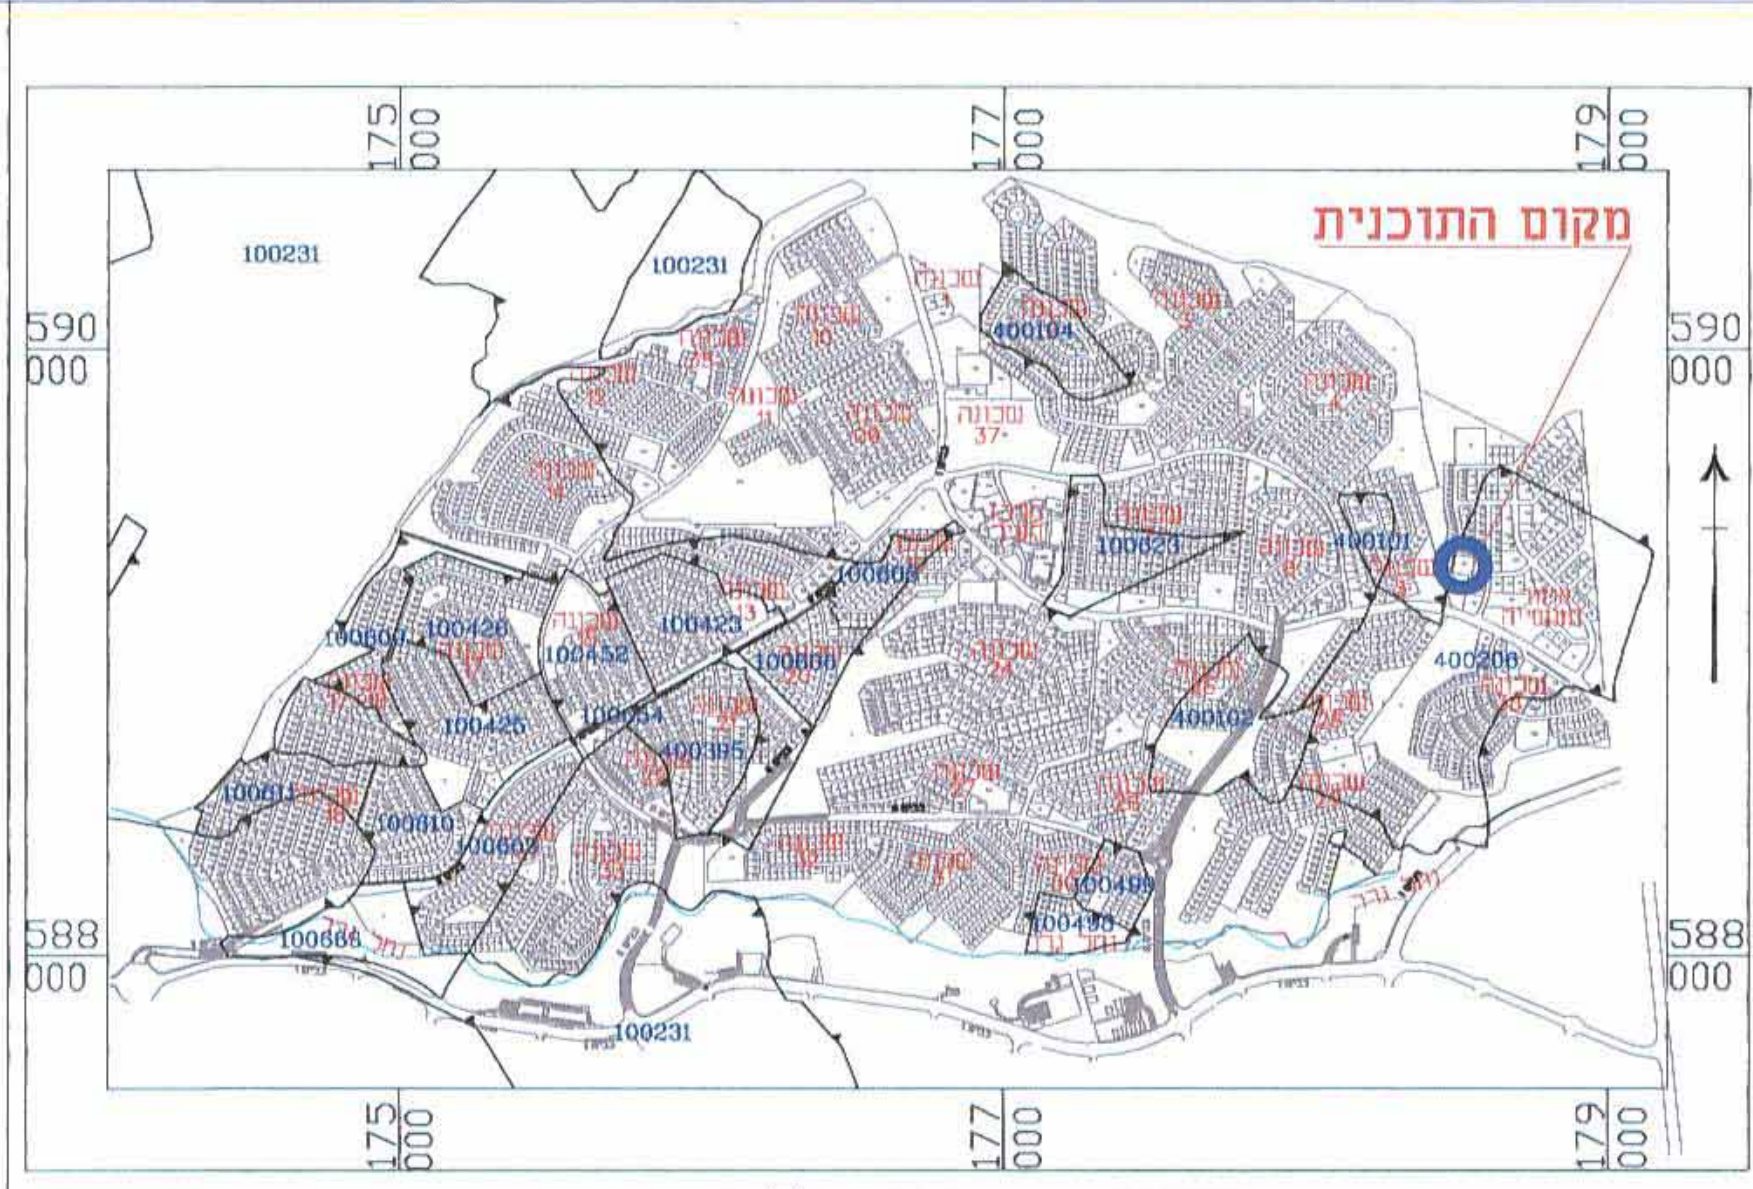

תרשים התמצאות כללית - רהט על רקע תוכנית מתאר מס' 402/02/17 קנה מידה 1:25,000



תרשים סביבה קרובה - אזור מלאכה ותעשייה, רהט ע"פ תוכנית מאושרת קנה מידה 1:2,500

**הצהרת המודד**  
 הרני מצויר בזאת כי מדידת המפה הטופוגרפית המהווה רקע לתוכנית זו, נערכה ע"י ביום 15.08.2012 והיא הכנה לפי הנוראות נוהל מבאית ובהתאם לנוראות החוק ולתקנות המודדים שבתוקף. דיוק הגודל הכחול והקדסטר: מדידה אנליטית לפי ברמת תציר (כולל הקו הכחול).  
 אבו ג'אמע זוהדי 792 מספר רישיון  
 שם המודד

## תכנית מס' 2197/מק/17

א.מלאכה ותעשייה מגרש 42, רהט תכנית מתאר מקומית הכוללת הראות של תוכנית מפורטת לשינוי קווי בניין על פי סעיף מס' 4א62(א) 1/301/03/7

ועדה מקומית לתכנון ובניה רהט  
 26-05-2013  
 נתקבל  
 תשריט  
 לשכת התכנון והמחוזית  
 משרד הפנים-מחוז דרום  
 07 07 2013  
 נתקבל

איחוד וחלוקה	סמכות ראשית	אופי התכנית
ללא איחוד וחלוקה	ועדה מקומית	תכנית שניתן מכוונה להוציא ריתורים או הרשות

מחזור: דרום  
 מרחב תכנון מקומי: רהט  
 רשות מקומית: רהט  
 שטח התכנית: 4,557 מ"ר  
 קנה מידה: 1:500

נושים וחלקות בתכנית:

גוש	סוג הגוש	חלקות בשלמותן	חלקי חלקות
400206	רישום		1 בחלק
100225	בהסדר		1 בחלק
13	בני	שומה	5 בחלק
14	בני	שומה	7 בחלק

חותמות מוסד התכנון:  
 ועדה מקומית לתכנון ובניה רהט  
 אישור תכנית מס' 2197/מק/17  
 הועדה המקומית לתכנון ובניה רהט  
 רשימה מס' 106  
 24/6/13  
 הממונה על התכנון: יוסי חנונייה

שלב: מילוי תנאים למתן תוקף מהדורה: 1 תאריך: 23.05.2013

שמות וזהימות:

יזום התכנית	בעל הזכויות בקרקע	עורך התוכנית	מודד
י.א. האחים בונב בע"מ מס' תא"ד: 51291751 שכונה 29 בית 108, רהט	מינהל מקרקעי ישראל סוכנו: דרך חברון-60, ת.ד. 17060 באר שבע, מיקוד-84244	א.א. זוהדי ושות' בע"מ רחוב שכי 33 בית 76 08-9910649 zohde@zahav.net.il	אבו ג'אמע זוהדי - מר: 792 רהט שכי 33 בית 76 08-9910649 zohde@zahav.net.il