

לשכת התכנון
משרד התכנון והבנייה
09.08.2008
נתקבל

6229325

תכנית מס' 2079/מק/22 מגרש 10, רח' בעלי המלאכה, נתיבות

תשריט

איחוד וחלוקה	מסמך ראשי	רשמי או הרשאות	סוג התכנית
איחוד וחלוקה בהסכמת תעלילים	ועדה מקומית	הכרזה פנימית ויתן להוציא והרשאות	תכנית מפורטת (4X0) ע"י סעיף 46א2 (א) (4)

מחזור :
נפה :
מרחב תכנון מקומי :
רשות מקומית :
ישוב :

שטח התכנית : 1.4 דונם
קנה מידה : 1:500

נושאים וחלקות בתכנית:

גוש	סוג הגוש	חלקות בשלמותן	חלקי חלקות
100279/1	לא מוסדר	-	1
חביע	מס' מגרש	4/106/03/22	13 (חלק)
15/106/03/22 (110)	210		

שלב: מילוי תנאים למתן תוקף מהדורה: 1 תאריך: 07/07/2013


חותמות מוסד התכנון:

ועדה מקומית (תכנון) אשרור תכנית מס' 2079/מק/22 תעדה התכנית והרשאות להוציא בשיתוף עם 20/101/02/22 תאריך: 15/10/2013	

שמות וחתימות:

מגיש התכנית	מ. שריקין אנט. ת.ד. 062320932
בעל עיין בקרקע	מ. שריקין אנט. ת.ד. 062320932
שורר התכנית	מ. שריקין אנט. ת.ד. 062320932
מודד	א. ארמונד מוסמך משרד הבנייה מס' 08-6497574

דיון מקדים: באשר כי חזית ומסגרת פיתוח/שינוי תוכנית זו נערכה על ידי בעלים
התכנית, ונדרש להם להוציא תעדה תכנית מס' 2079/מק/22 (בכפוף להחלטת הוועדה המקומית לתכנון
והבנייה) ובהתאם להחלטת הוועדה המקומית לתכנון והבנייה, תעדה ארבעית
מלאה בוחס חצי (כולל דעה ורשומות)

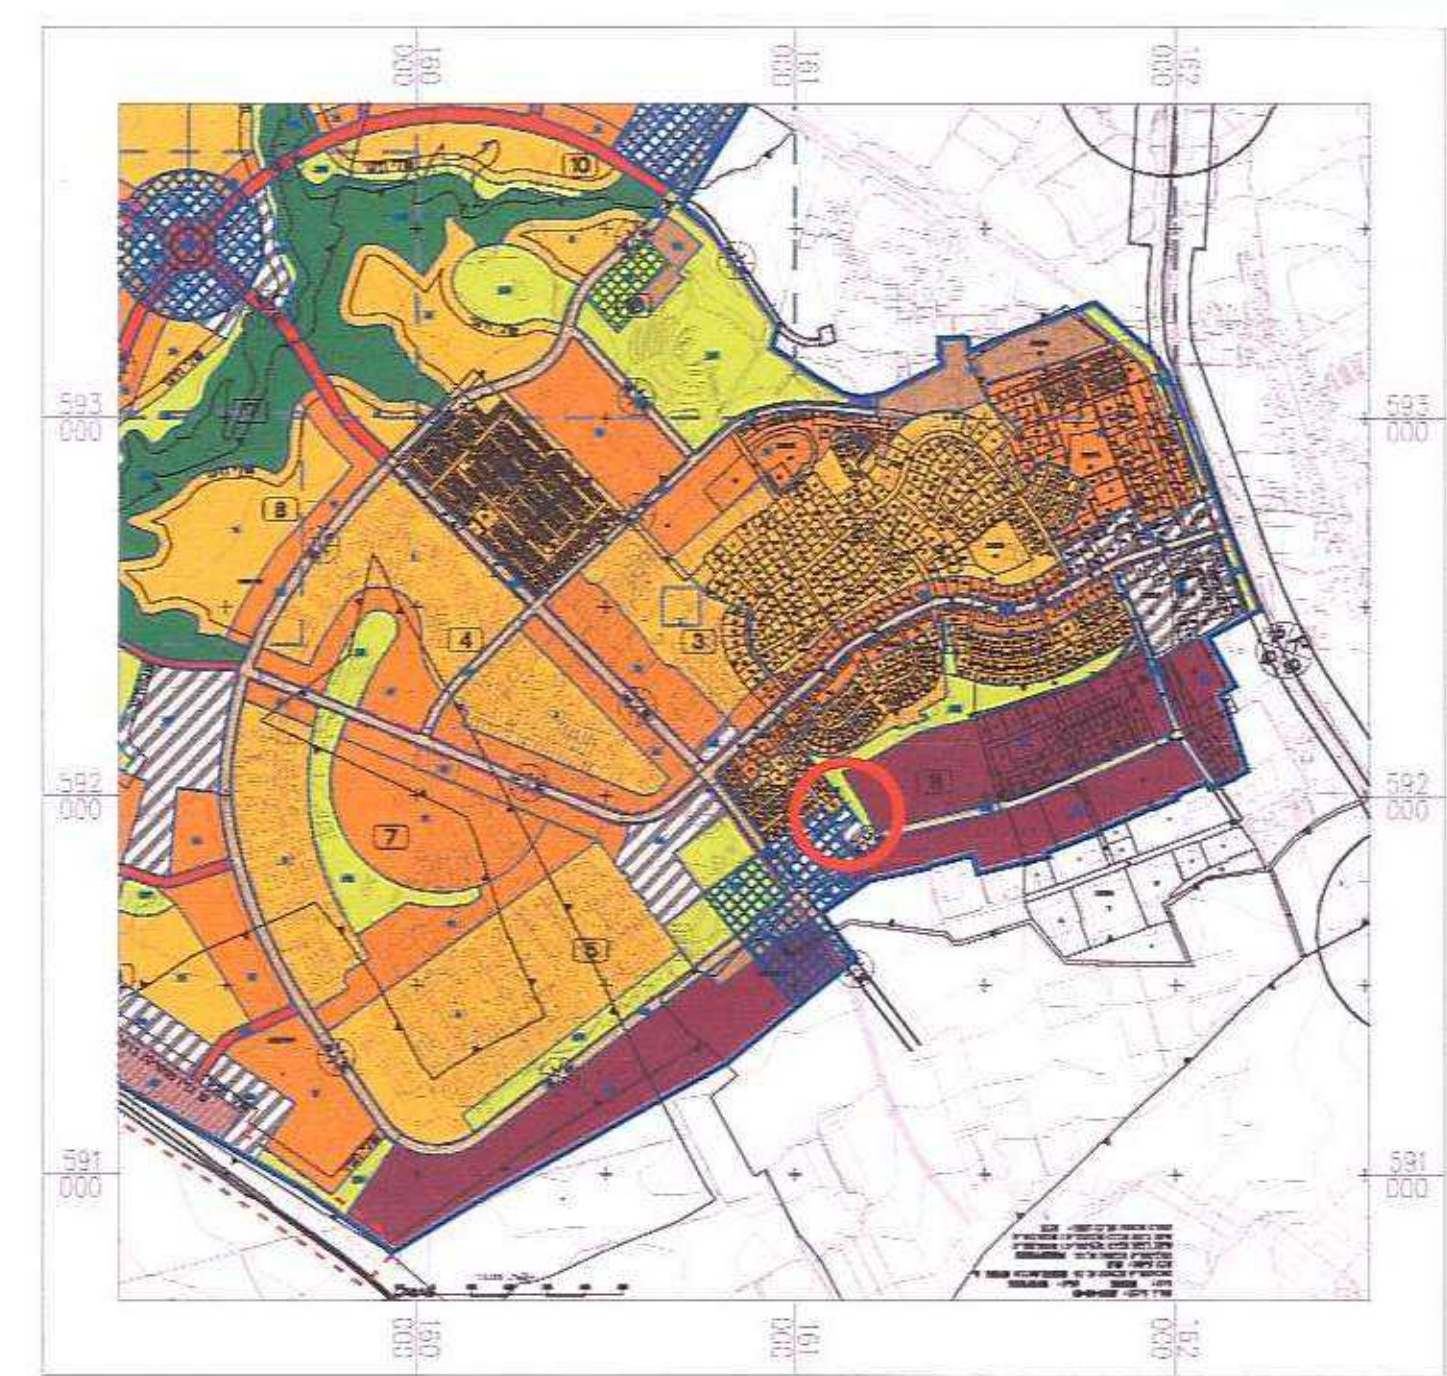


תערוכה: ערוץ מטרוב
שטח ציבורי פתוח: שטח ציבורי פתוח
מבנים מוסדות ציבור: מבנים מוסדות ציבור
מגרשים ב': מגרשים ב'

תרשים התמצאות כללית עפ"י תוכנית מס' 20/101/02/22 הוחלט להפקידה קנה"מ 1:20,000



גבול התכנית


תצ"א קנה"מ 1:5000

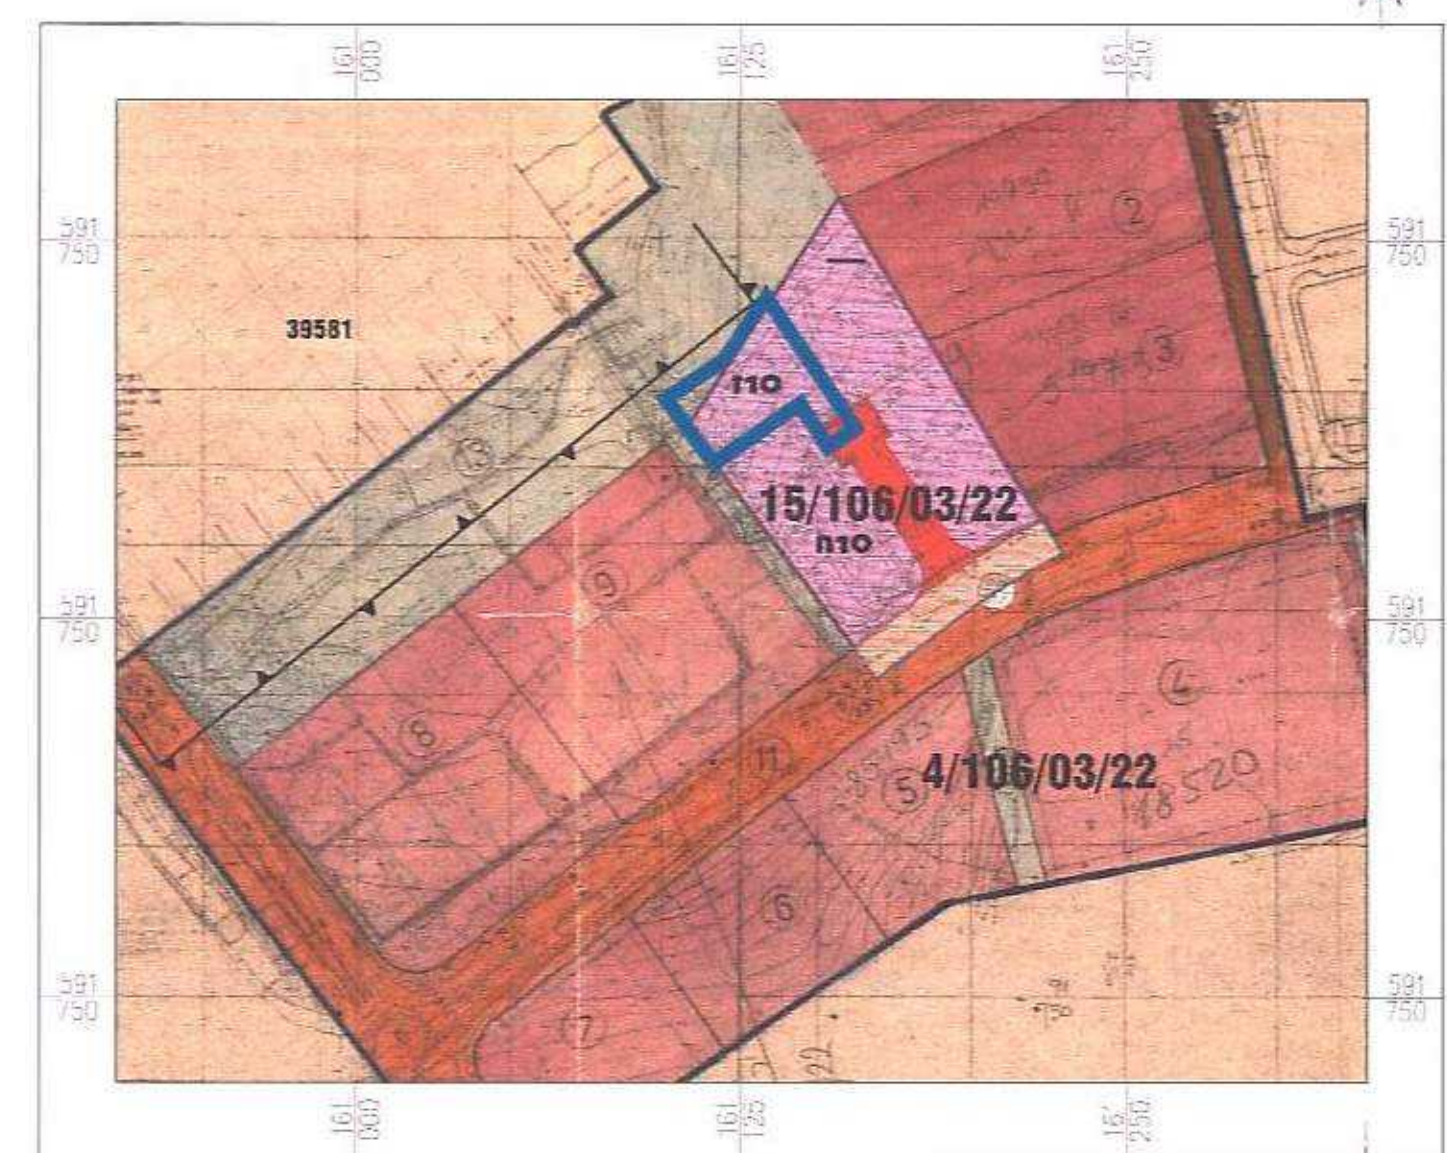

תרשים סביבה קנה"מ 1:2500

מקרא מצב מוצע

- גבול תוכנית
- מס' גוש
- גבול גוש
- גבול חלקה
- מס' חלקה
- קו בנין ומידתו
- גבול תא שטח ומספרו
- תעשיה
- שטח ציבורי פתוח
- דרך מאושרת
- מבנה קיים
- מספר הדרך
- קו בנין
- רוחב הדרך

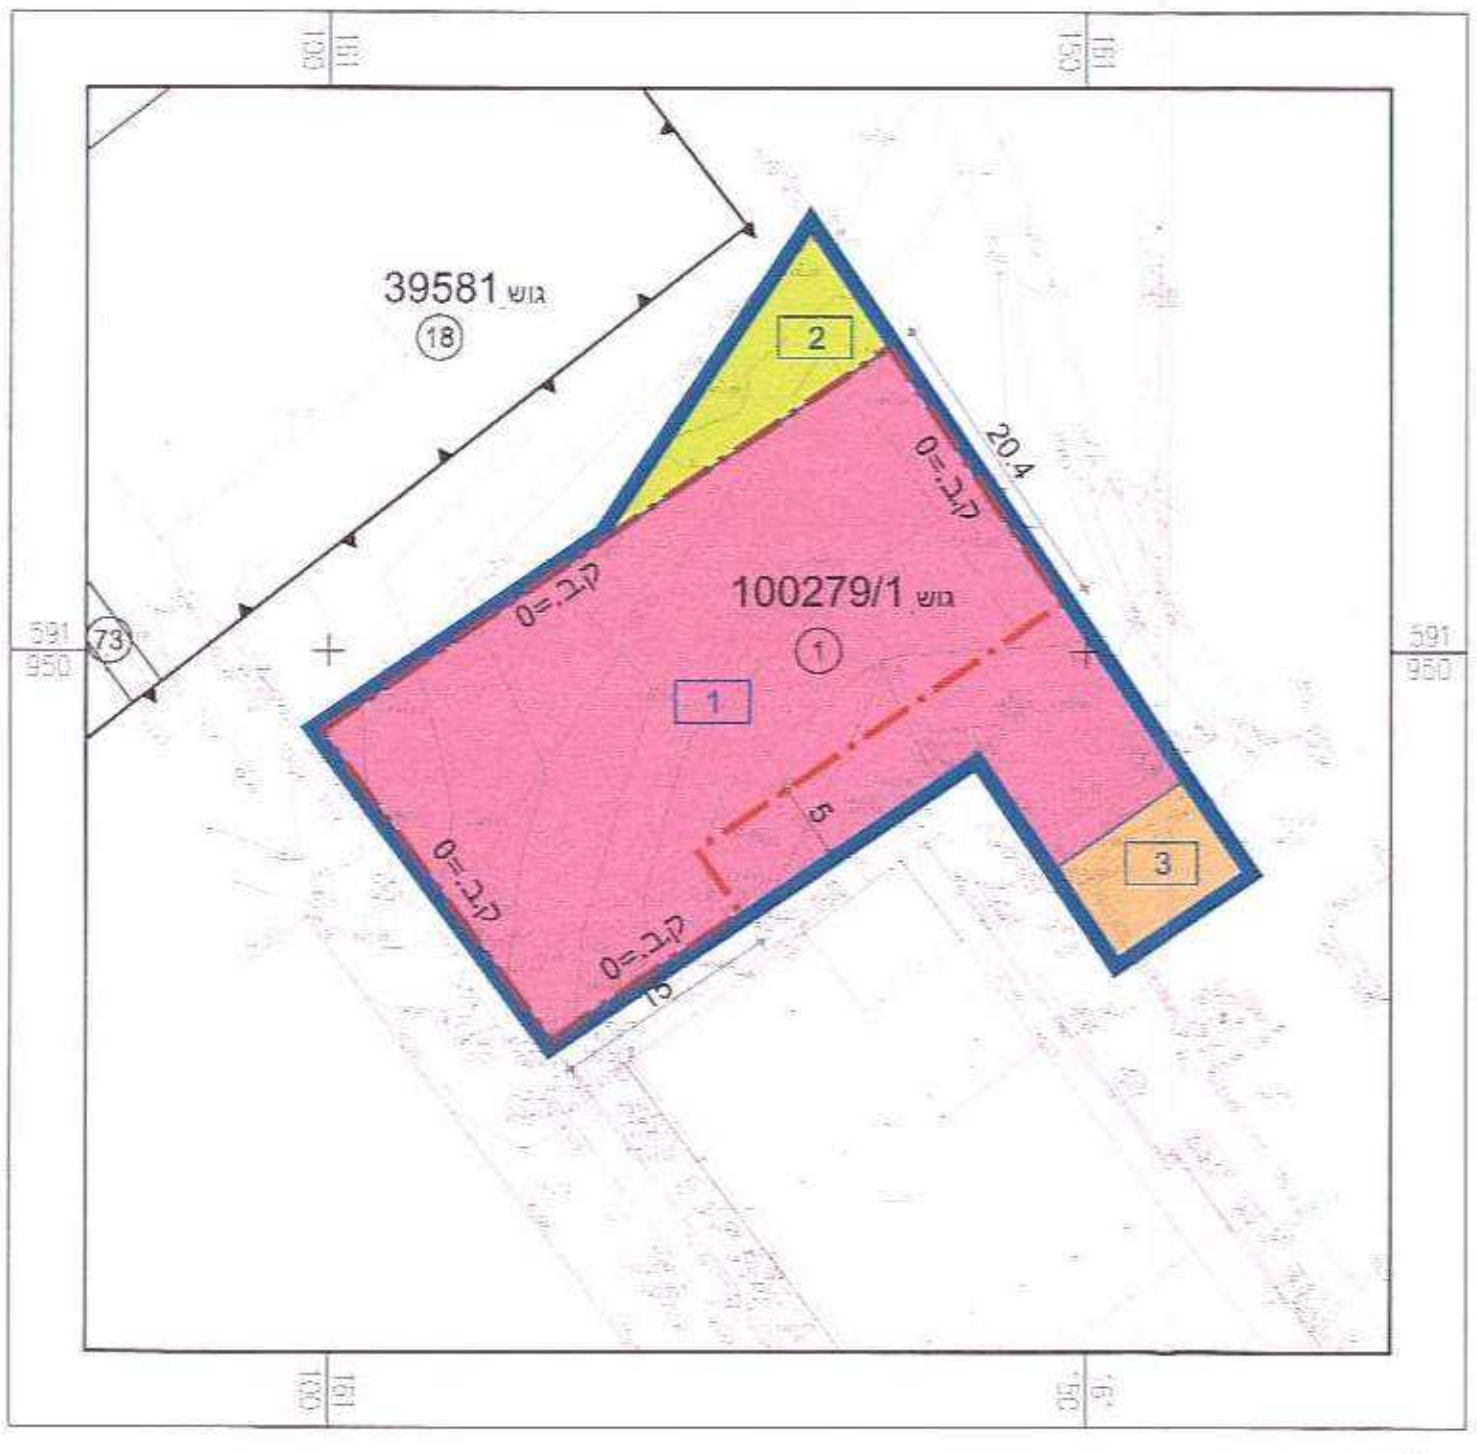


מצב מוצע קנה"מ 1:500

א. ארמונד
רש"מ
15/10/2013

מקרא מצב מאושר

- גבול תוכנית
- גבול תוכנית מאושרת
- מס' גוש
- גבול גוש
- גבול חלקה
- מס' חלקה
- קו בנין ומידתו
- מספר מגרש
- אזור תעשייה ומלאכה *
- שטח ציבורי פתוח *
- שטח מוסדות ציבור *
- דרך מוצעת *
- מבנה קיים
- מספר הדרך
- קו בנין
- רוחב הדרך

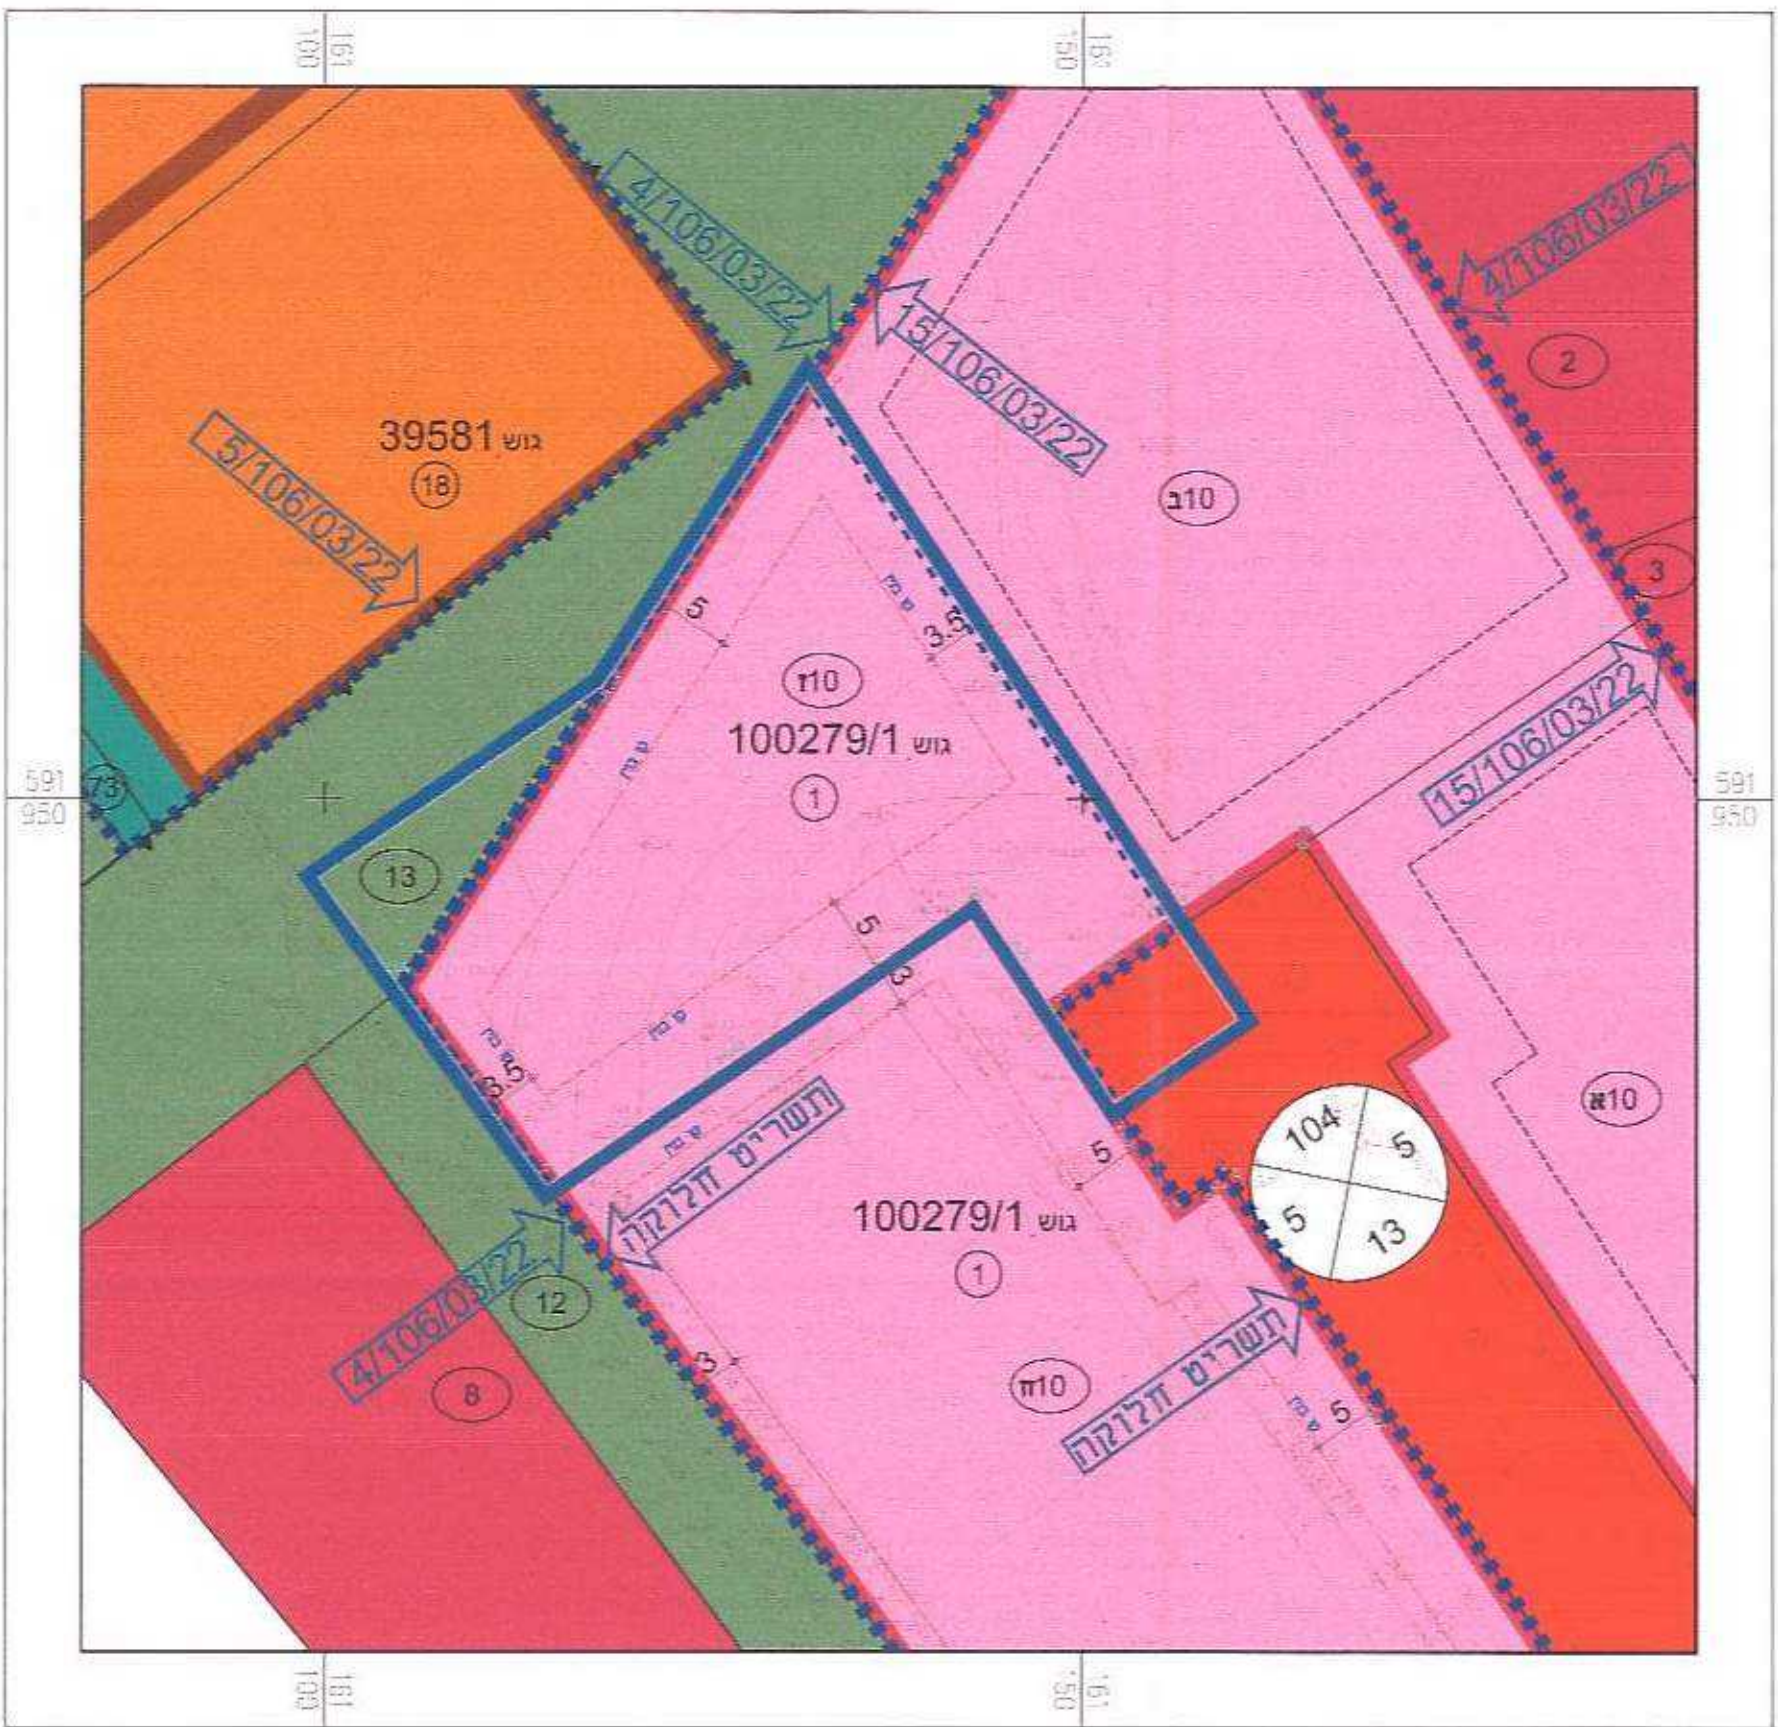

מצב מאושר קנה"מ 1:500

* יעוד קרקע שלא עפ"י מבאית 2006