
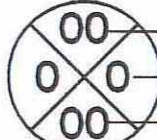


מצב מוצע קנ"מ 1:500

מקרא מצב מוצע

-  גבול התכנית
-  דרך מוצעת
-  דרך מאושרת
-  גבול תא שטח ומספרו
-  מבנה קיים
-  מספר הדרך
קו בניין
רוחב הדרך
-  מס' וגבול חלקה
-  מס' גוש

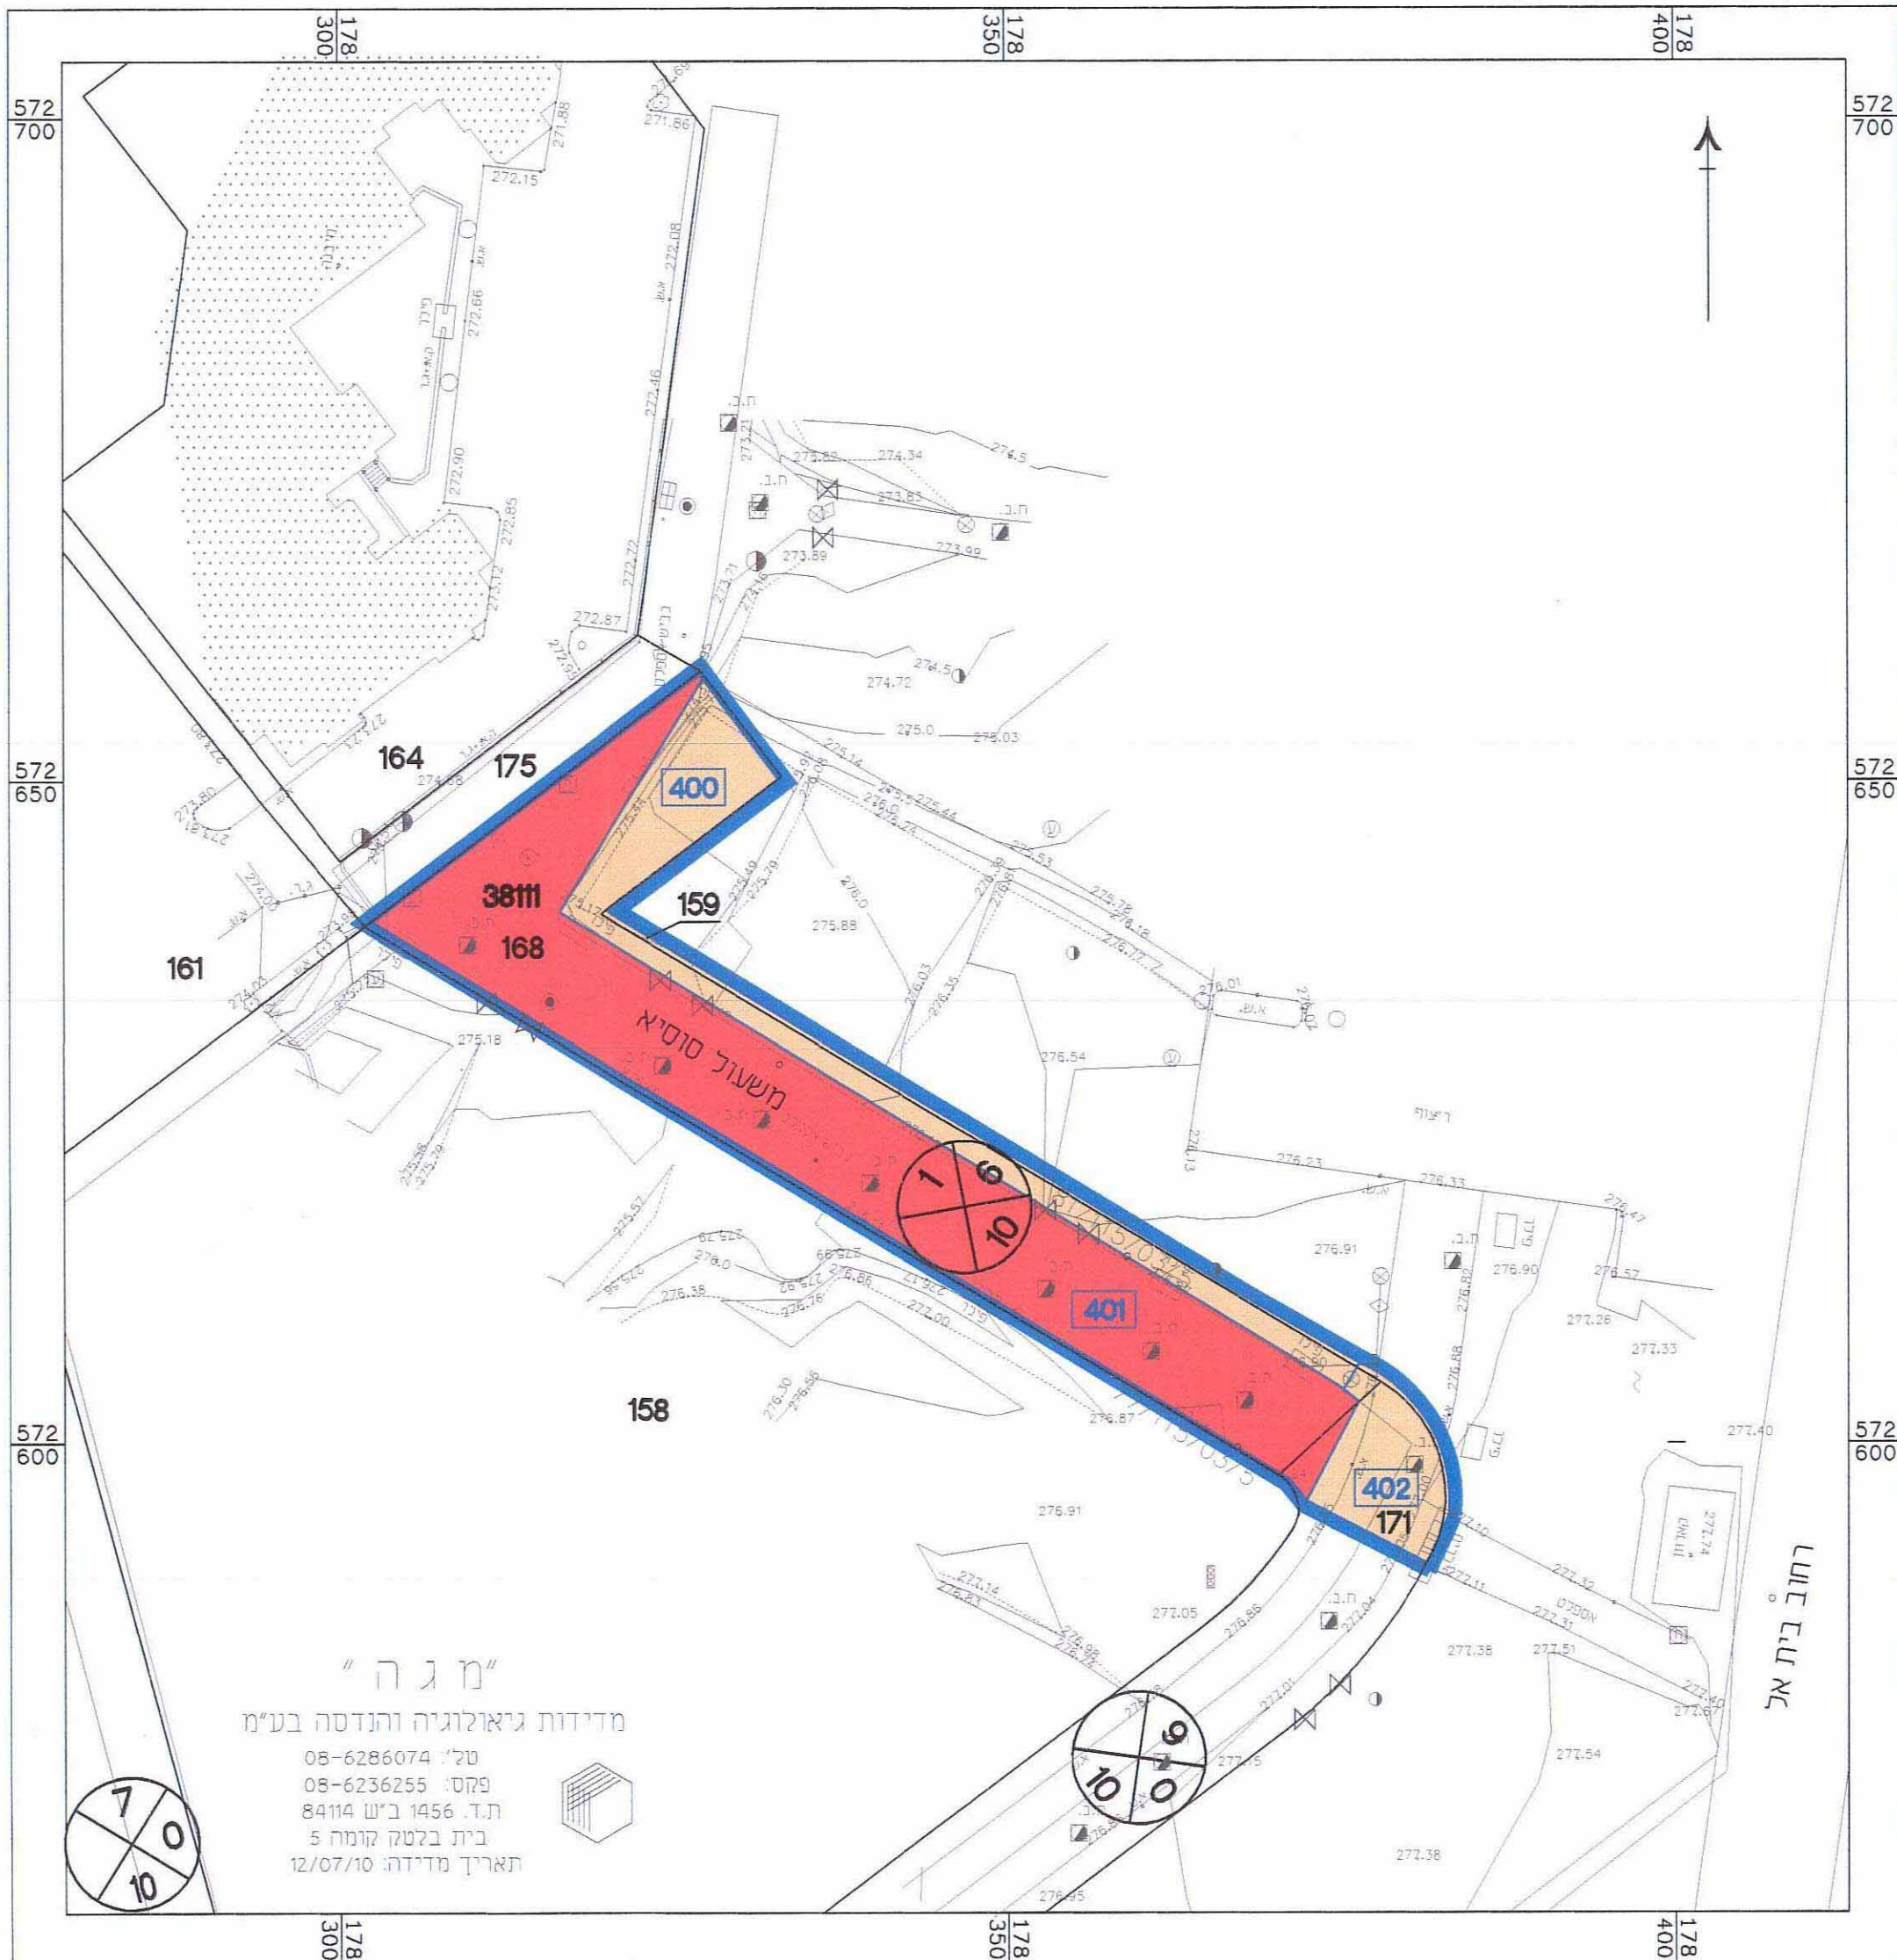

חוק התכנון והבניה, התשכ"ה - 1965
משרד הפנים - מחוז הדרום
הוועדה המחוזית החליטה ביום: 19/12
לאשר את התכנית

☒ התכנית לא נקבעה טעונה אישור השר
☐ התכנית נקבעה טעונה אישור השר

שבוע 15/11/10
שבוע 15/11/10