

62888

תכנית מס' 7\03\370\2 מגרש 138, שכי 7, תל שבע

תשריט

איחוד וחלוקה	סמכות ראשית	סוג התכנית	אופי התכנית
ללא איחוד וחלוקה	ועדה מחוזית	תכנית מפורשת	תכנית שמכוחה ניתן להוציא היתרים והרשאות

מחוז: **הדרום**
מרחב תכנון מקומי: **שמעונים**
רשות מקומית: **מועצה מקומית תל שבע**
ישוב: **תל שבע**
שטח התכנית: **1.445 דונם**
קנה מידה: **1 : 250**

לשכת התכנון המחוזית
משרד הפנים-מחוז דרום
תאריך: 19.05.2013

נתקבל

גורמים וחלקות בתכנית:

גוש	סוג הגוש	חלקיכל הגוש	חלקות בשלמותן	חלקי חלקות
100057	כל מסדר	-	-	-

חותמות מוסד התכנון:

חוק התכנון והבניה, התשכ"ב-1965
משרד הפנים - מחוז הדרום
מועצה מקומית תל שבע
לאשר את התכנית
התכנית לא נקבעה טענת אישור חש"ר
התכנית נקבעה לטענת אישור חש"ר
אשר
יו"ר הוועדה המחוזית

שלב: מילודי תנאים למחוז חוקף מהדורה: 1 תאריך: 19.03.13

שמות וחתימות:

יוזם ומגיש התכנית	שם	מס' ת.ז.	מס' ת.ז.	מס' ת.ז.
אבו טרוחאן מוחמד ת.ז. 021246194 אבו טרוחאן פדיה ת.ז. 03512228	מגיש	מס' ת.ז.	מס' ת.ז.	מס' ת.ז.
מגיש: מגרש 138, שכי 7, תל שבע	מס' ת.ז.	052-7426500	מס' ת.ז.	08-6264221

בעל ענין בקרקע	שם	מס' ת.ז.	מס' ת.ז.	מס' ת.ז.
מונהל מקרקעי ישראל	מס' ת.ז.	08-6264219	מס' ת.ז.	08-6264221

עורך התכנית	שם	מס' ת.ז.	מס' ת.ז.	מס' ת.ז.
הנדסת המזימות בע"מ אדרי יוסף אבו ג'יבר ר.מ. 104941	מס' ת.ז.	052-2304493	מס' ת.ז.	08-6271868
ת.ז. 6020 - באר שבע	מס' ת.ז.	08-6271868	מס' ת.ז.	08-6271868


מודד	שם	מס' ת.ז.	מס' ת.ז.	מס' ת.ז.
חטיב ניזאר מוחמד מוסטף מ.ר. 1021	מס' ת.ז.	04-6010480	מס' ת.ז.	04-6010480
יפיע ת.ז. 715 מיקוד 16955	מס' ת.ז.	04-6010480	מס' ת.ז.	04-6010480

הצהרת המודד

הרני מצהיר בזאת כי מידית ומפה המופגרת המחוזה רק לתוכנית זו, נערכה על ידי ביום והוכנה לפי חוקי המדינה ובהתאם לחוקי המדינה ולחוקי המדינה. שבתוקף, רימק הכולל המודד מדידה אנליטית מכלה בזמנת תציר נכונת ונכונה.


חטיב ניזאר שם המודד	מס' ת.ז.	מס' ת.ז.	מס' ת.ז.	מס' ת.ז.
1021	מס' ת.ז.	04-6010480	מס' ת.ז.	04-6010480
מס' ת.ז.	מס' ת.ז.	04-6010480	מס' ת.ז.	04-6010480

תרשים התמצאות כללית ק.מ. 1:25,000

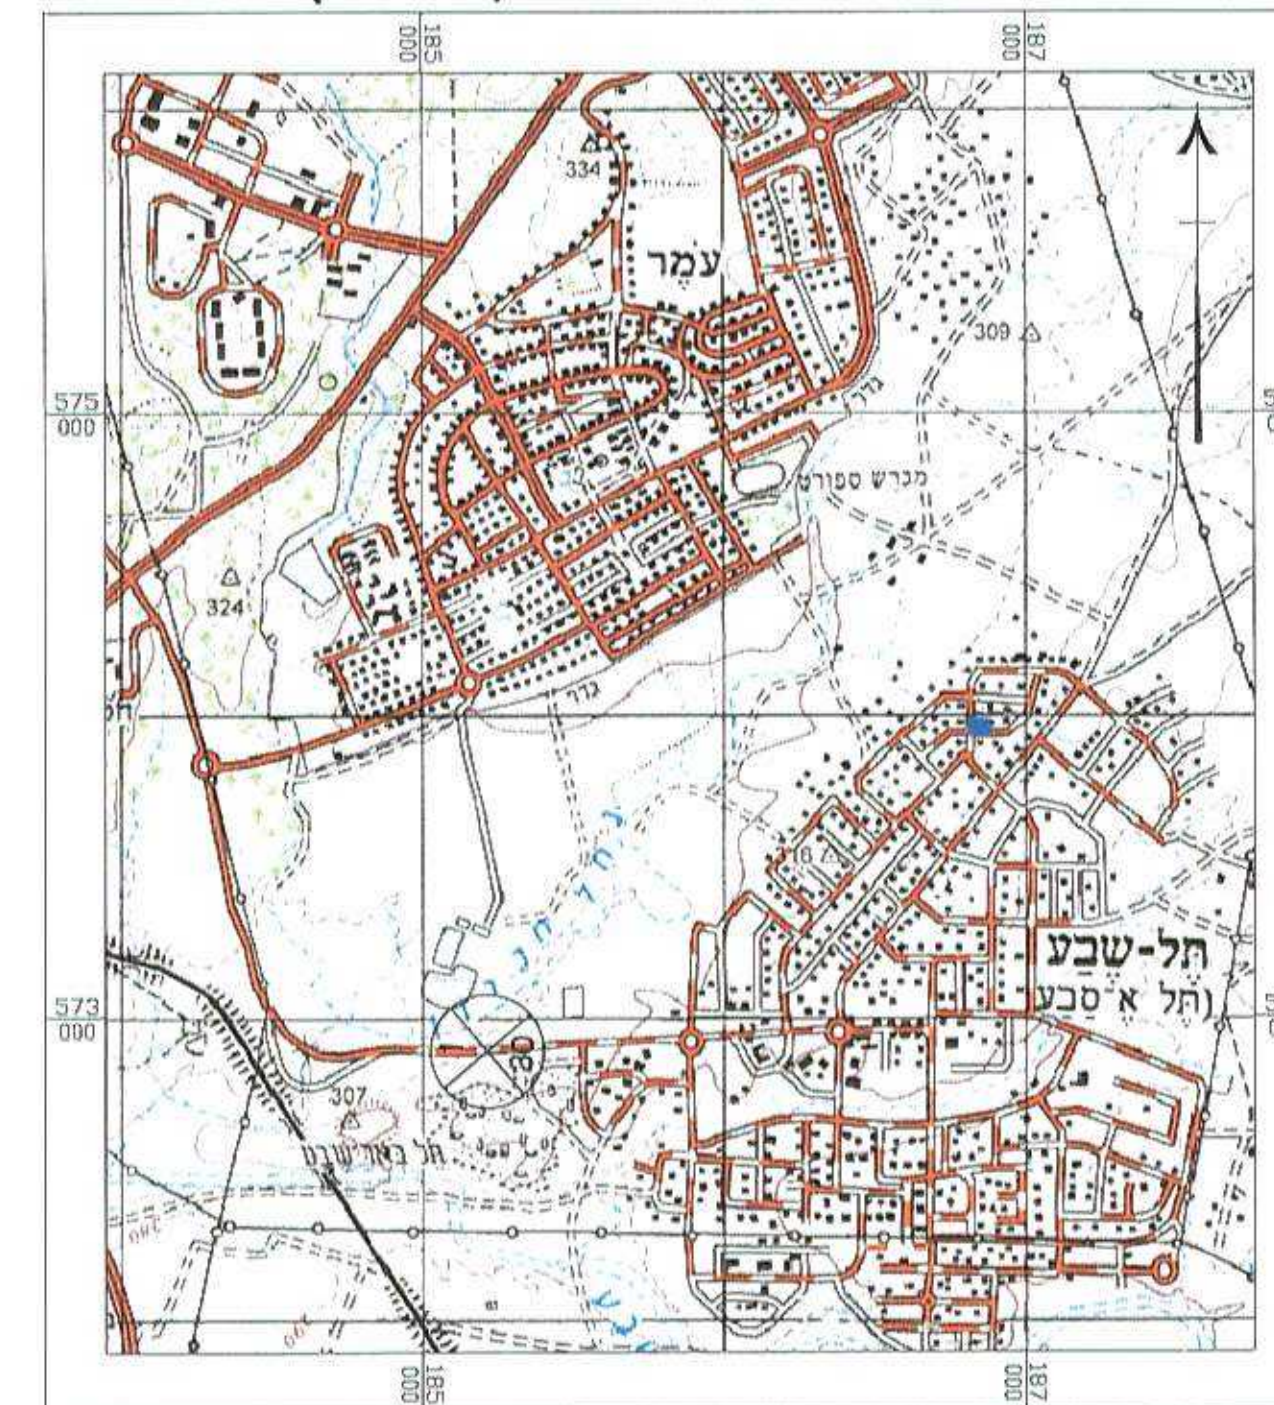

תרשים סביבה


לפי תכנית מס' 15\172\02\7 (בהליכי אישור)
ק.מ. 1:10,000

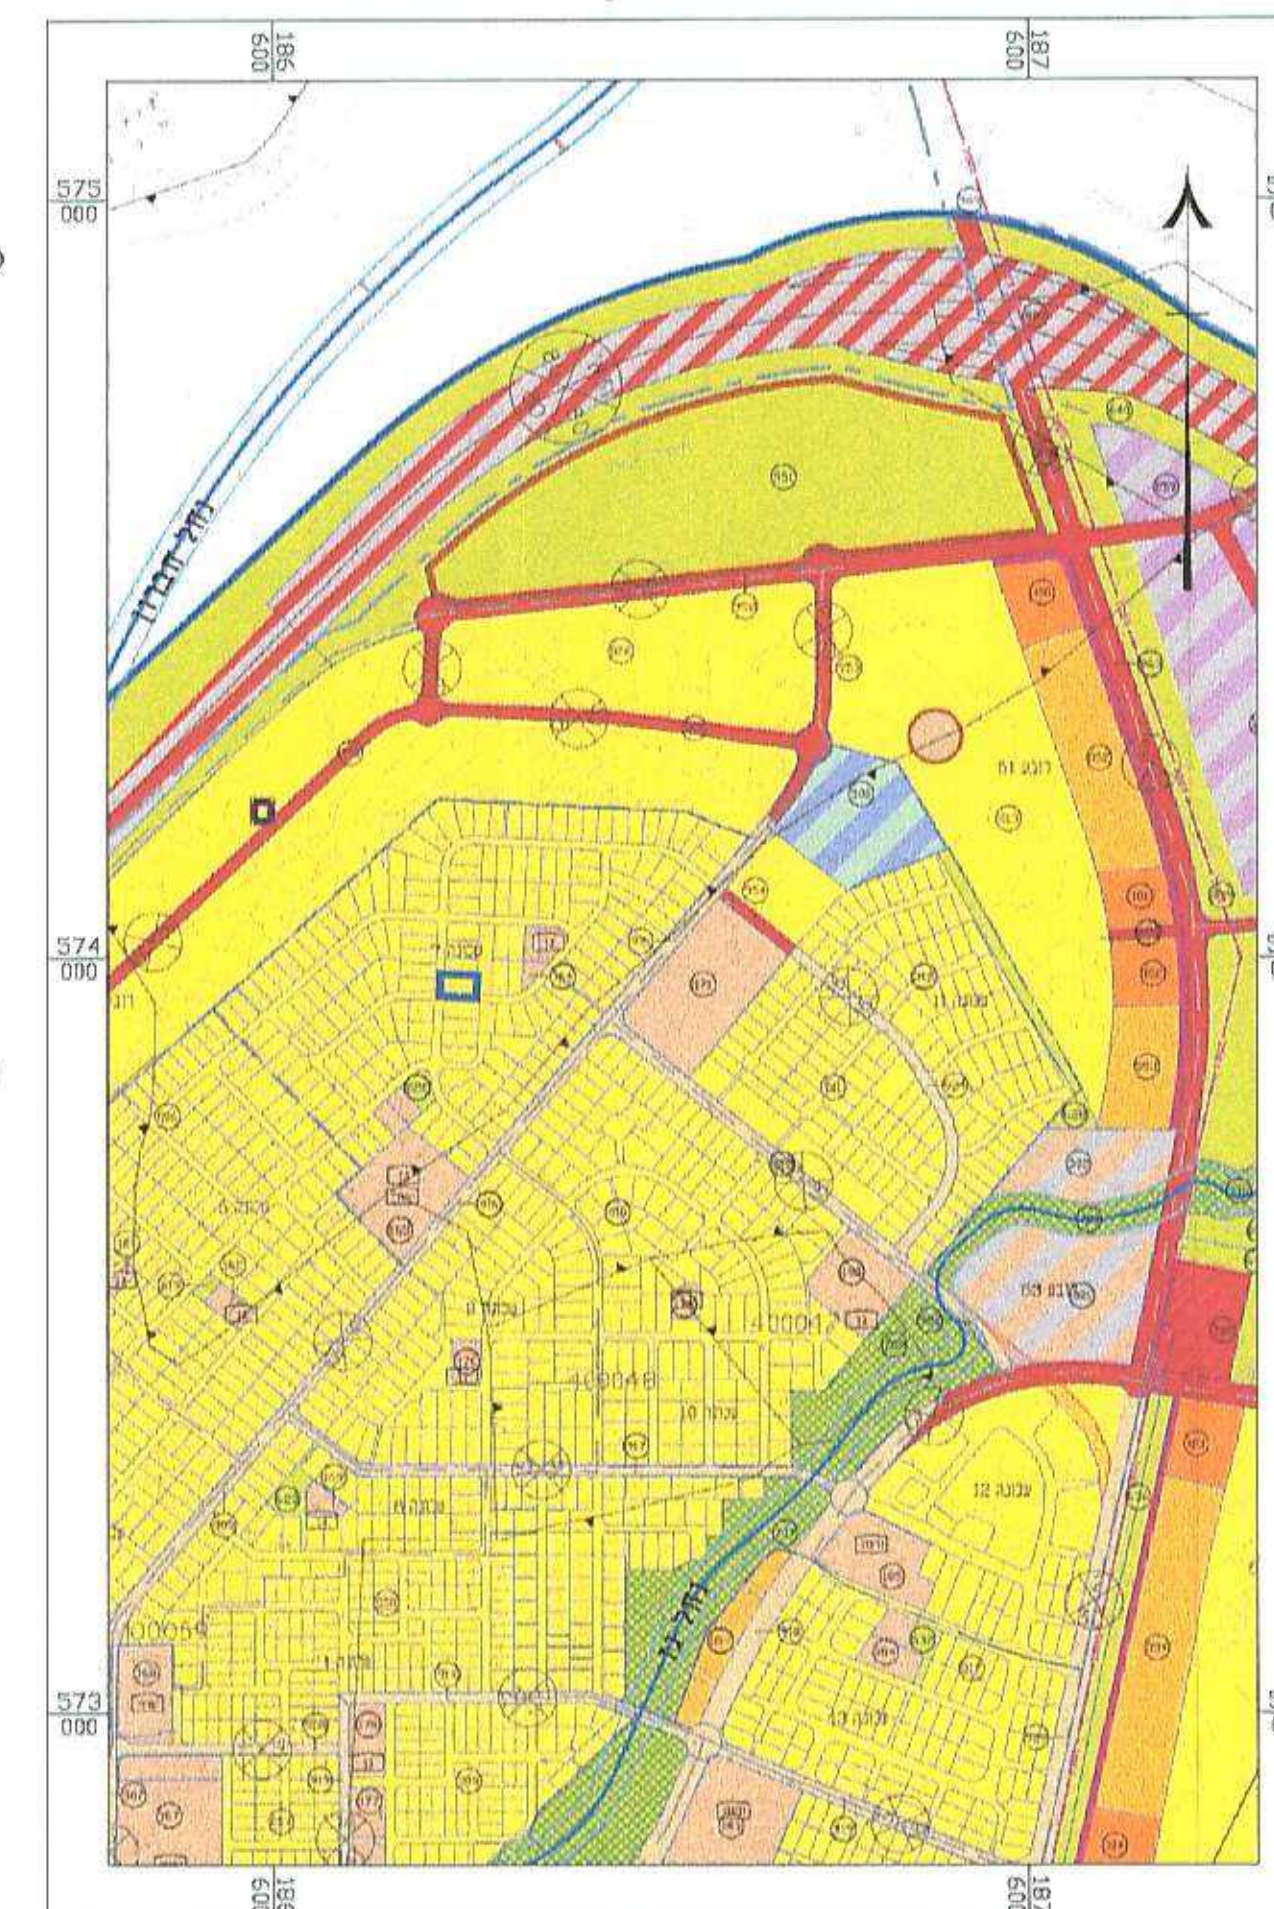

מקרא מצב מוצע

	גבול תכנית
	מגורים א'
	דרך מאושרת
	קו בנין
	מספר תא שטח
	מבנה קיים
	מבנה/גדר להריסה
	מספר גוש
	מס' הדרך
	קו בנין
	רוחב הדרך

מצב מוצע ק.מ. 1:250

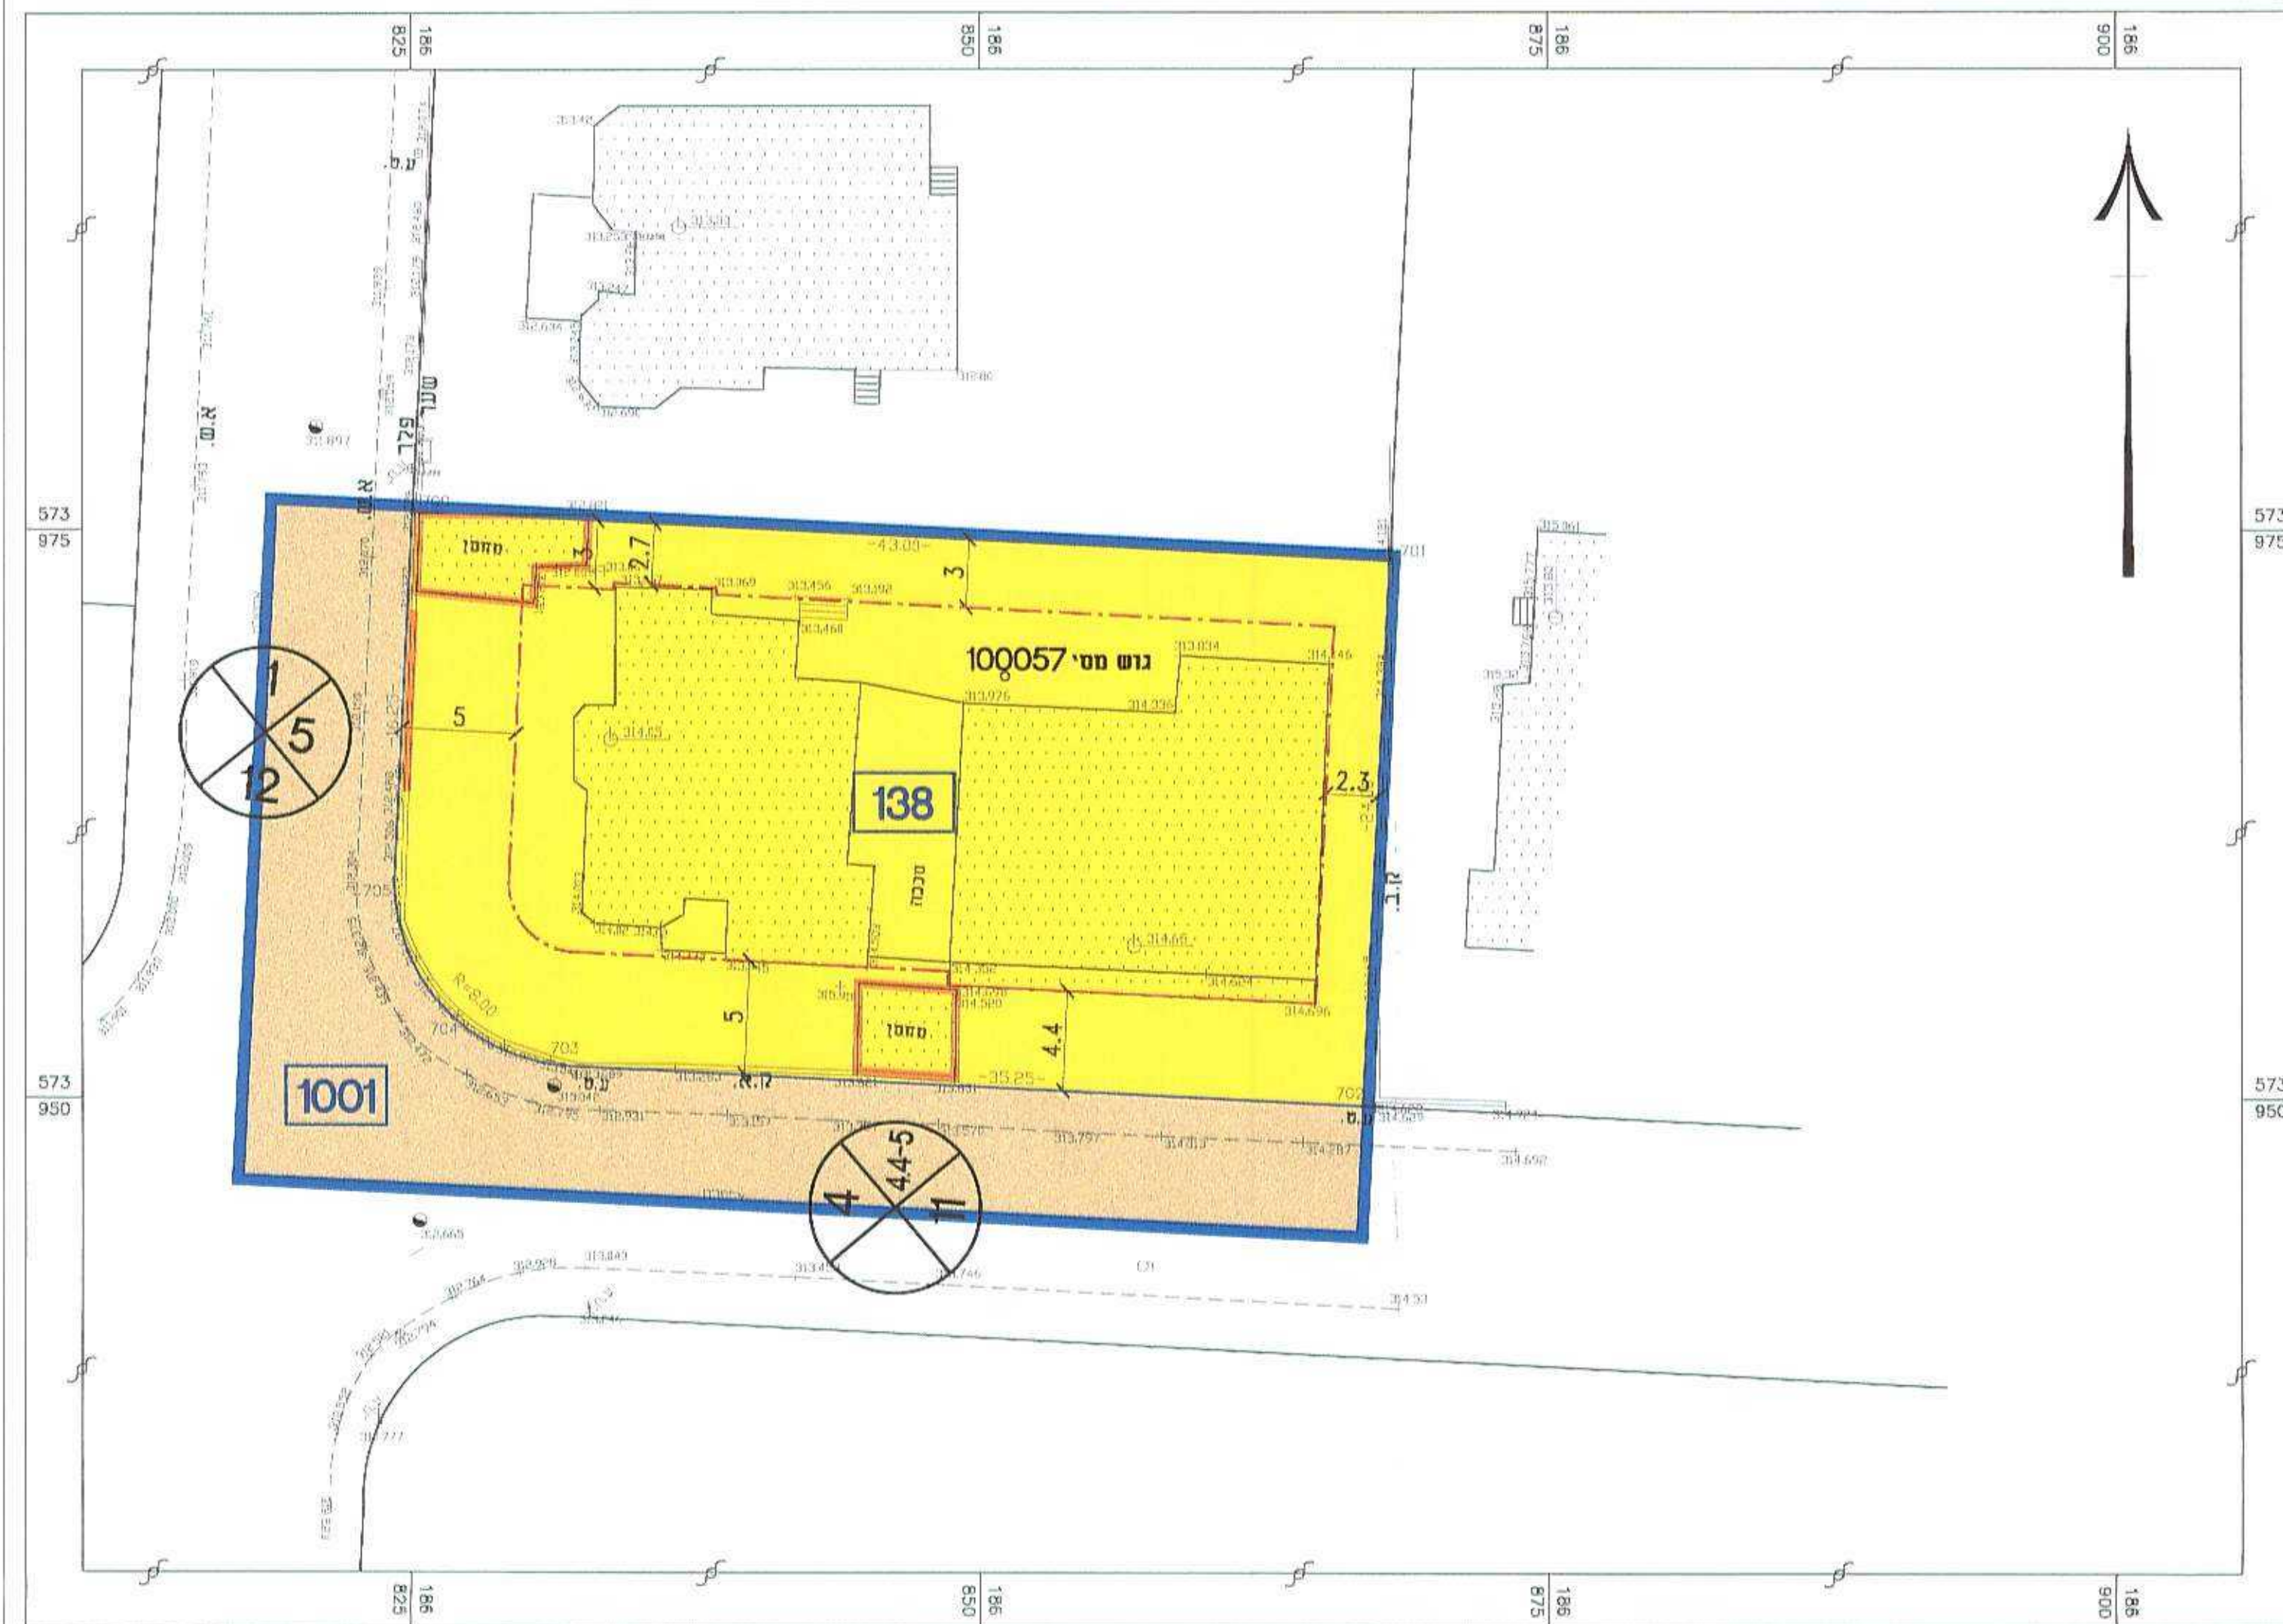

מקרא מצב מאושר

	גבול תכנית
	מגורים א'
	דרך מאושרת
	קו בנין
	מספר מגרש
	מבנה קיים
	מספר גוש
	מס' הדרך
	קו בנין
	רוחב הדרך

(*) - יעוד קרקע אינו לפי מבא"ת

מצב מאושר ק.מ. 1:250

