

תכנית מס' 16\214\03\2
מבנה צמוד קרקע במגרש 302
שכ' שחמון רובע 6, אילת

תכנית מפורטת

תשריט

עשרת התכנית המפורטת
מס' 16\214\03\2
24.05.2010
נתקבל

אזור וחלוקה	סמכות ראשית	אופי התכנית
724 אזור וחלוקה	ועדה מחוזית	תכנית עניין מכוחה להוציא רותרים

מחוז:

מרחב תכנון מקומי:

רשות מקומית:

שטח התכנית:

קנה מידה:

גושים וחלקות בתכנית:

גוש	סוג תגום	חלקות בשלטון	חלקי חלקות
40129	מסדר	105	

חזות מוסד התכנון:



שלב: מילוי תנאים למתן תוקף מחודדה: 1 תאריך: מאי 2013

שמות וחתימות:

מנהל התכנית	מנהל חלוקה	מנהל תכנון
ד"ר אילן דורון 050-4855556 daron@walla.com	ד"ר אילן דורון 08-6263794 08-6263797	ד"ר אילן דורון 08-6263794 08-6263797

חיוס בפועל

בעלי עניין בקרקע	בעלים
מנהל מרחבי ישראל קורת המושל, רח' ותחומה 4 בש סטארט, ת.א. 68 מנהל חלוקה 050-4855556	מנהל מרחבי ישראל קורת המושל, רח' ותחומה 4 בש סטארט, ת.א. 68 מנהל חלוקה 050-4855556


עורך התכנית

עורך התכנית	מנהל חלוקה	מנהל תכנון
ד"ר אילן דורון 08-6370661 eyalor@net.net.il	ד"ר אילן דורון 08-6370661 eyalor@net.net.il	ד"ר אילן דורון 08-6370661 eyalor@net.net.il


מודד

מודד	מנהל חלוקה	מנהל תכנון
ד"ר אילן דורון 08-6323122 meddot@net.net.il	ד"ר אילן דורון 08-6323122 meddot@net.net.il	ד"ר אילן דורון 08-6323122 meddot@net.net.il

תרשים סביבה 1 : 25000

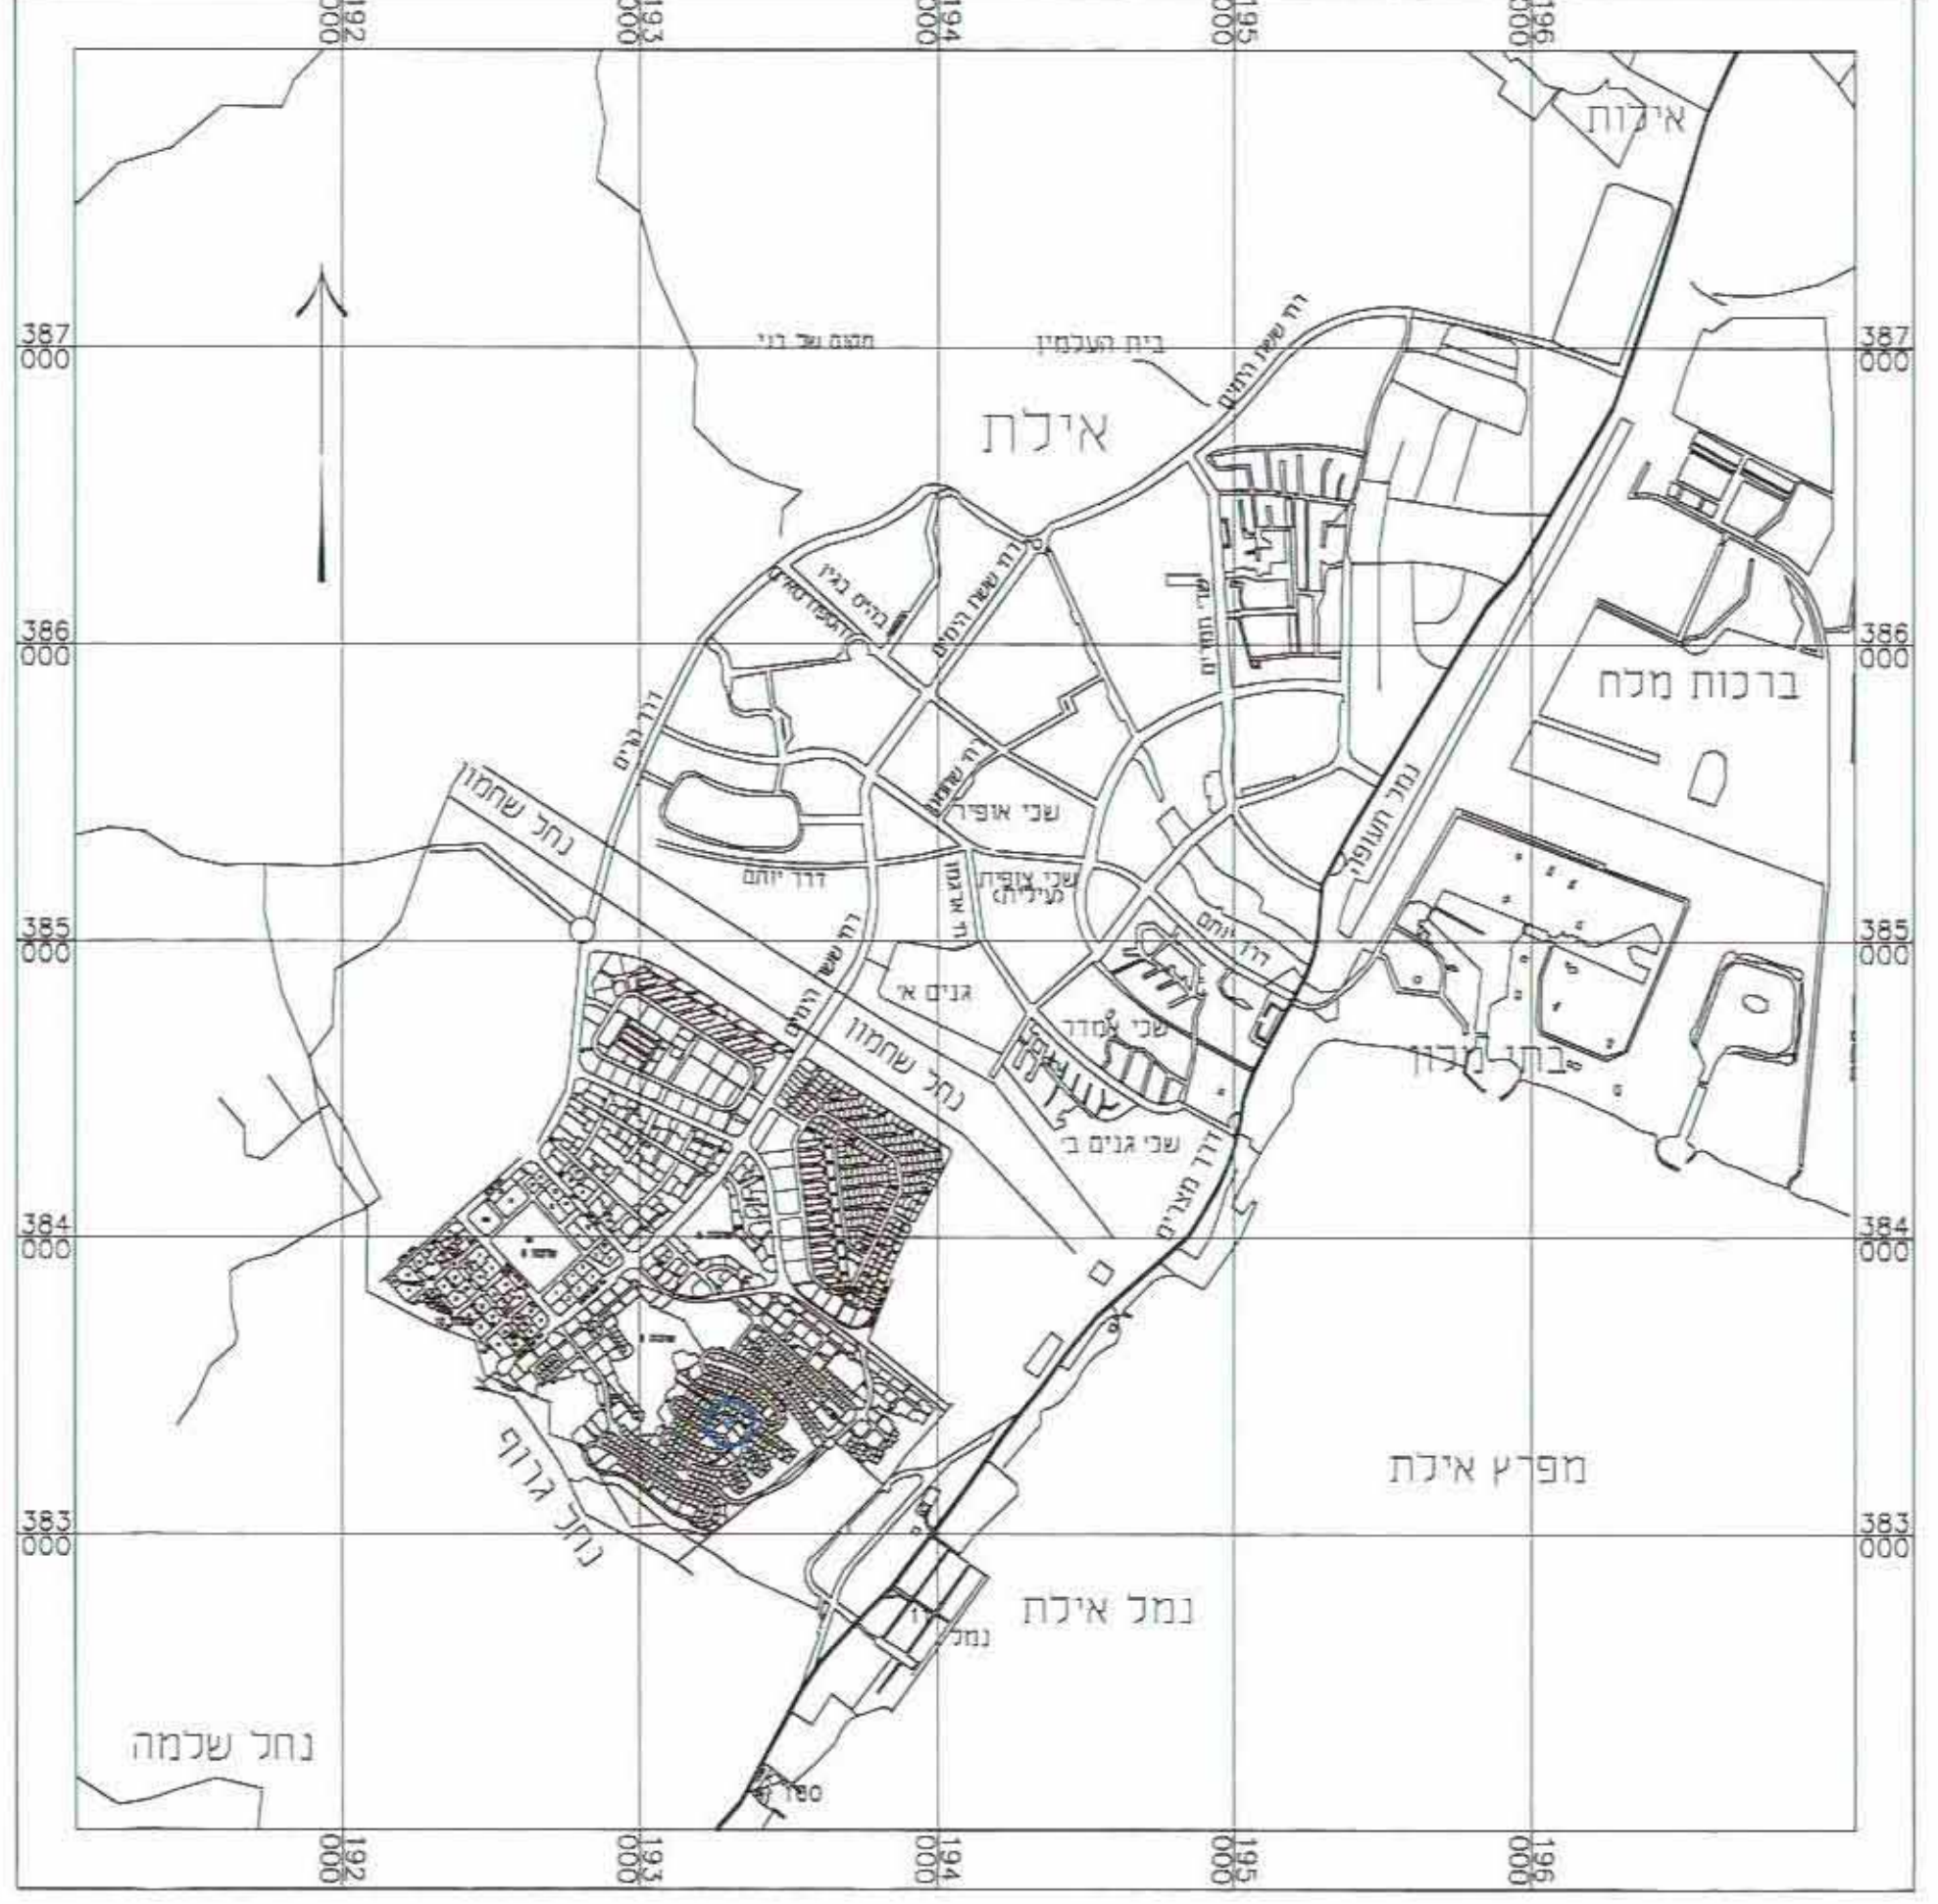


תרשים סביבה קנ"מ 1 : 1000

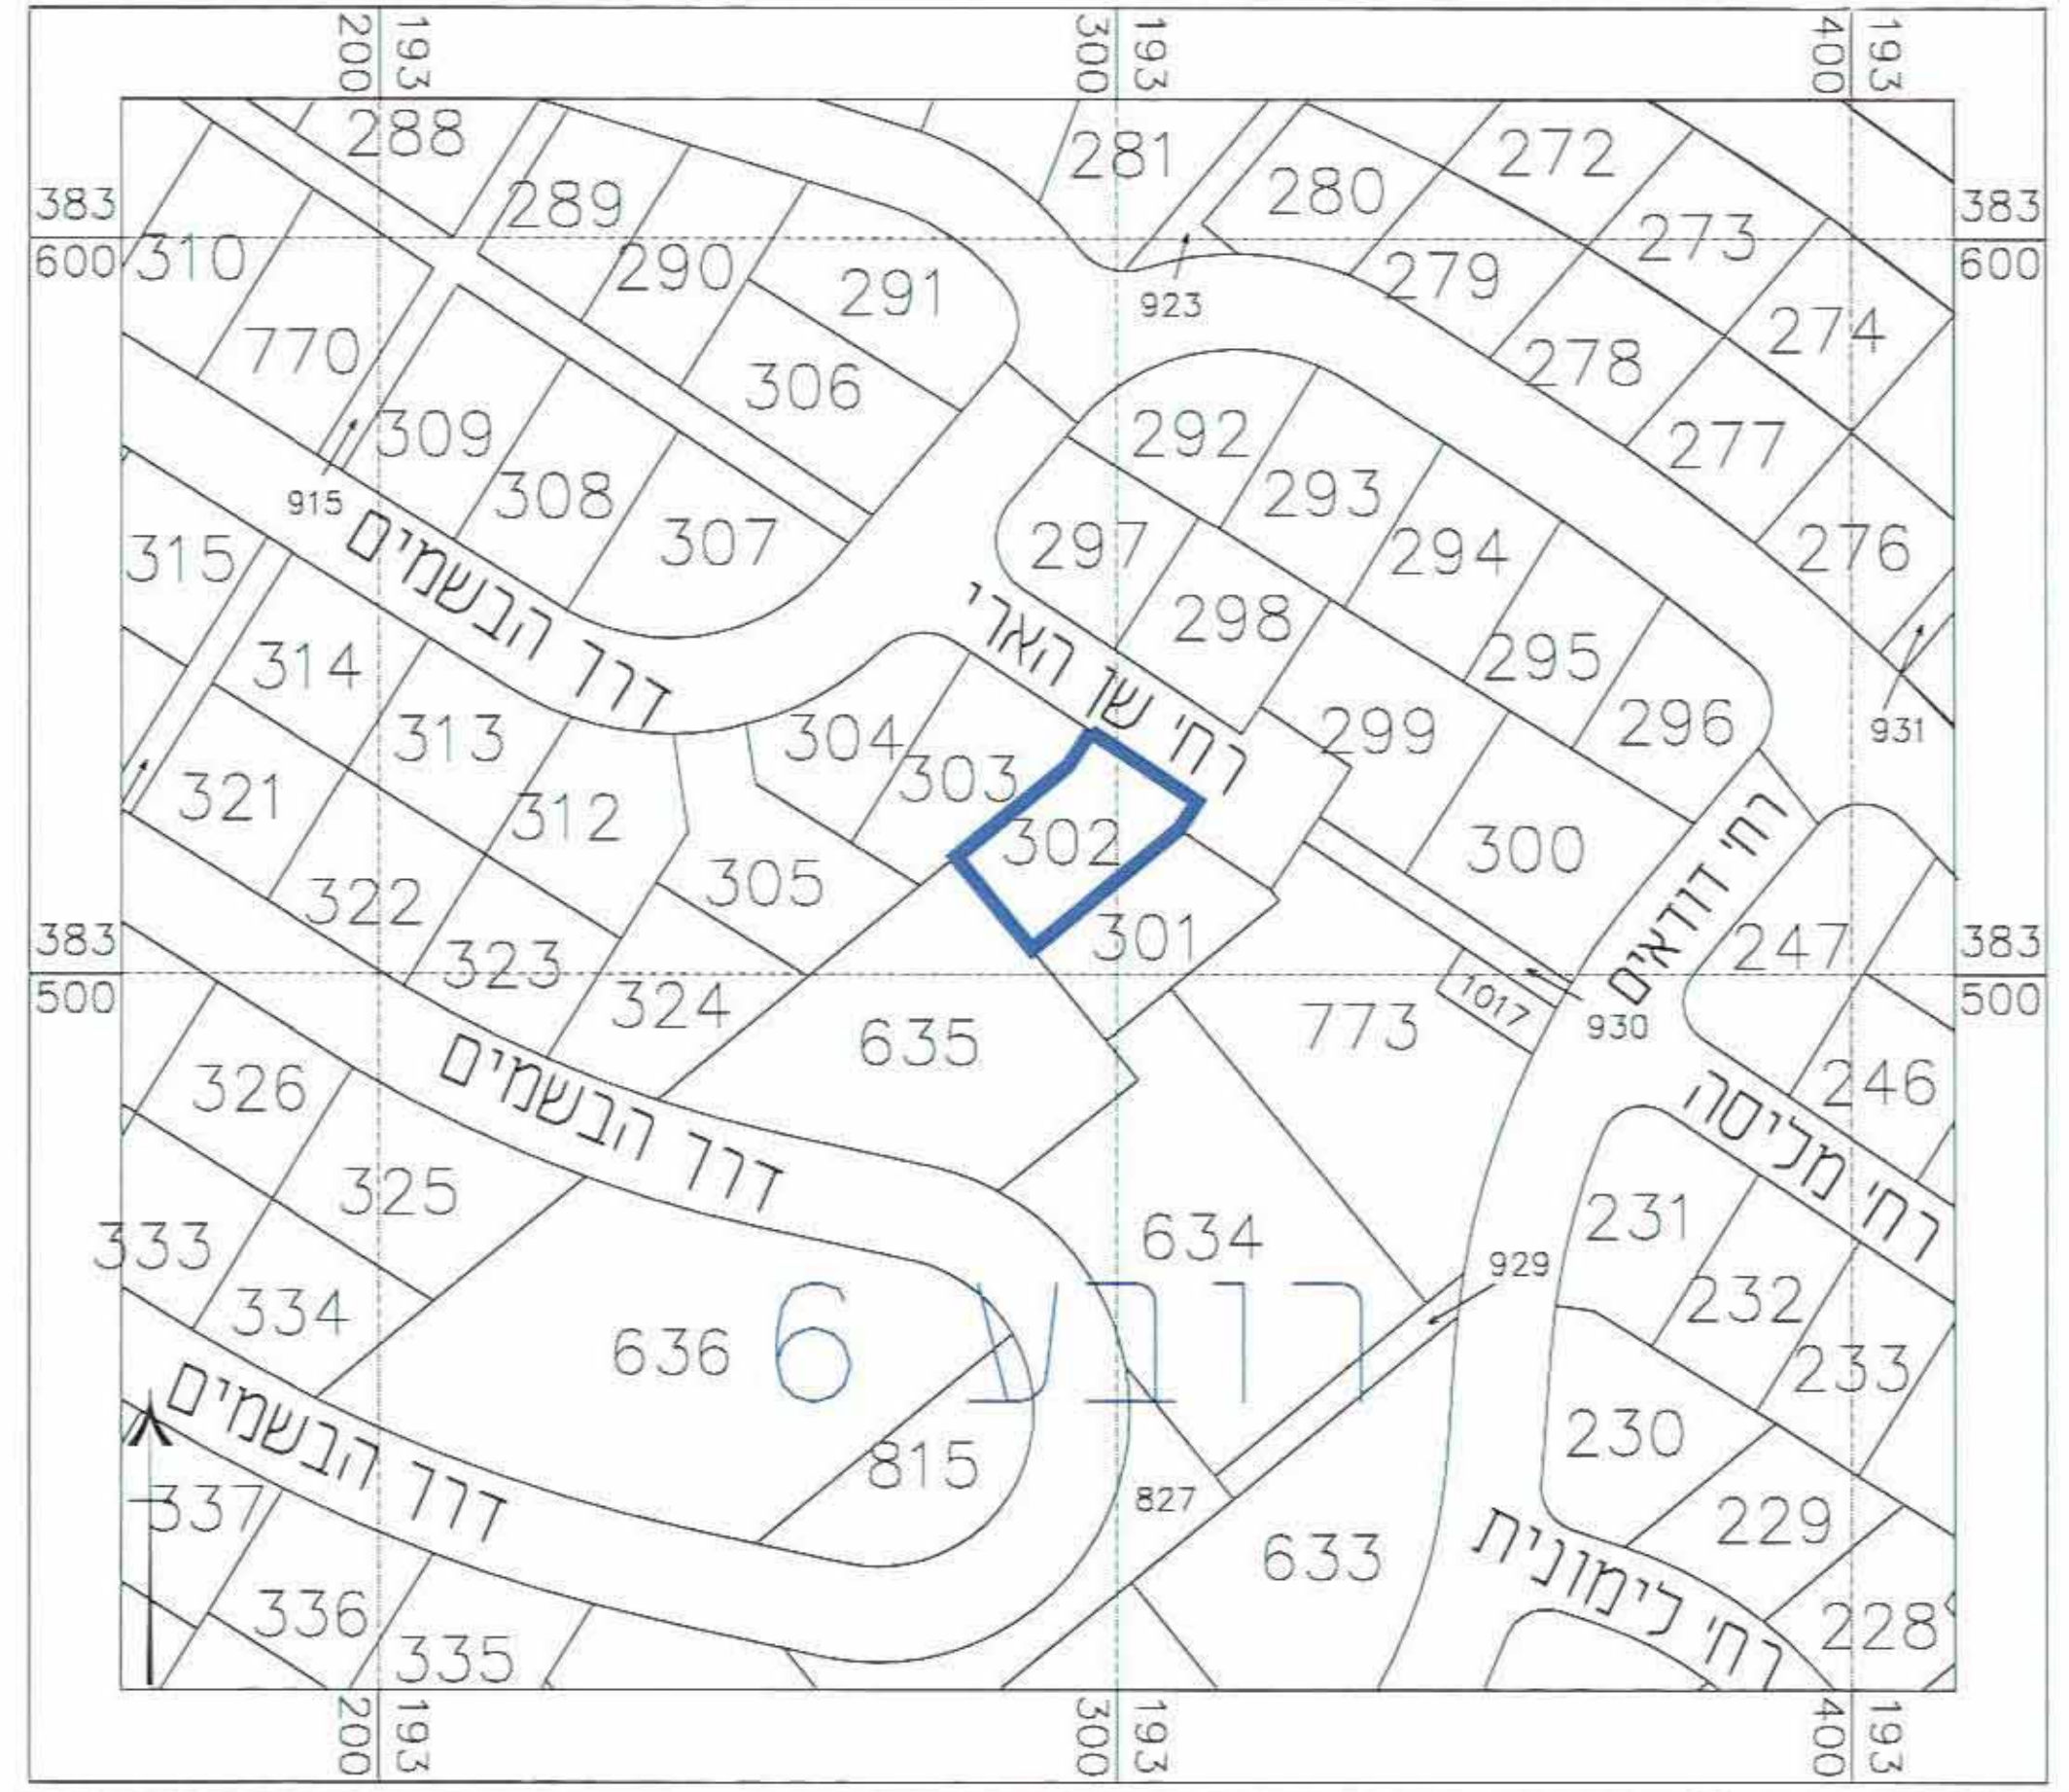

מקרא
מצב מאושר

- גבול תכנית
- אזור מגורים א'
- דרך מאושרת
- מבנים ומוסדות ציבור
- גבול תכנית מאושרת
- קו בנין
- גבול תא שטח
- מספר תא שטח
- גבול חלקה
- מס' חלקה
- מספר הדרך
- קו בנין
- רוחב הדרך

מצב מאושר קנ"מ 1:250

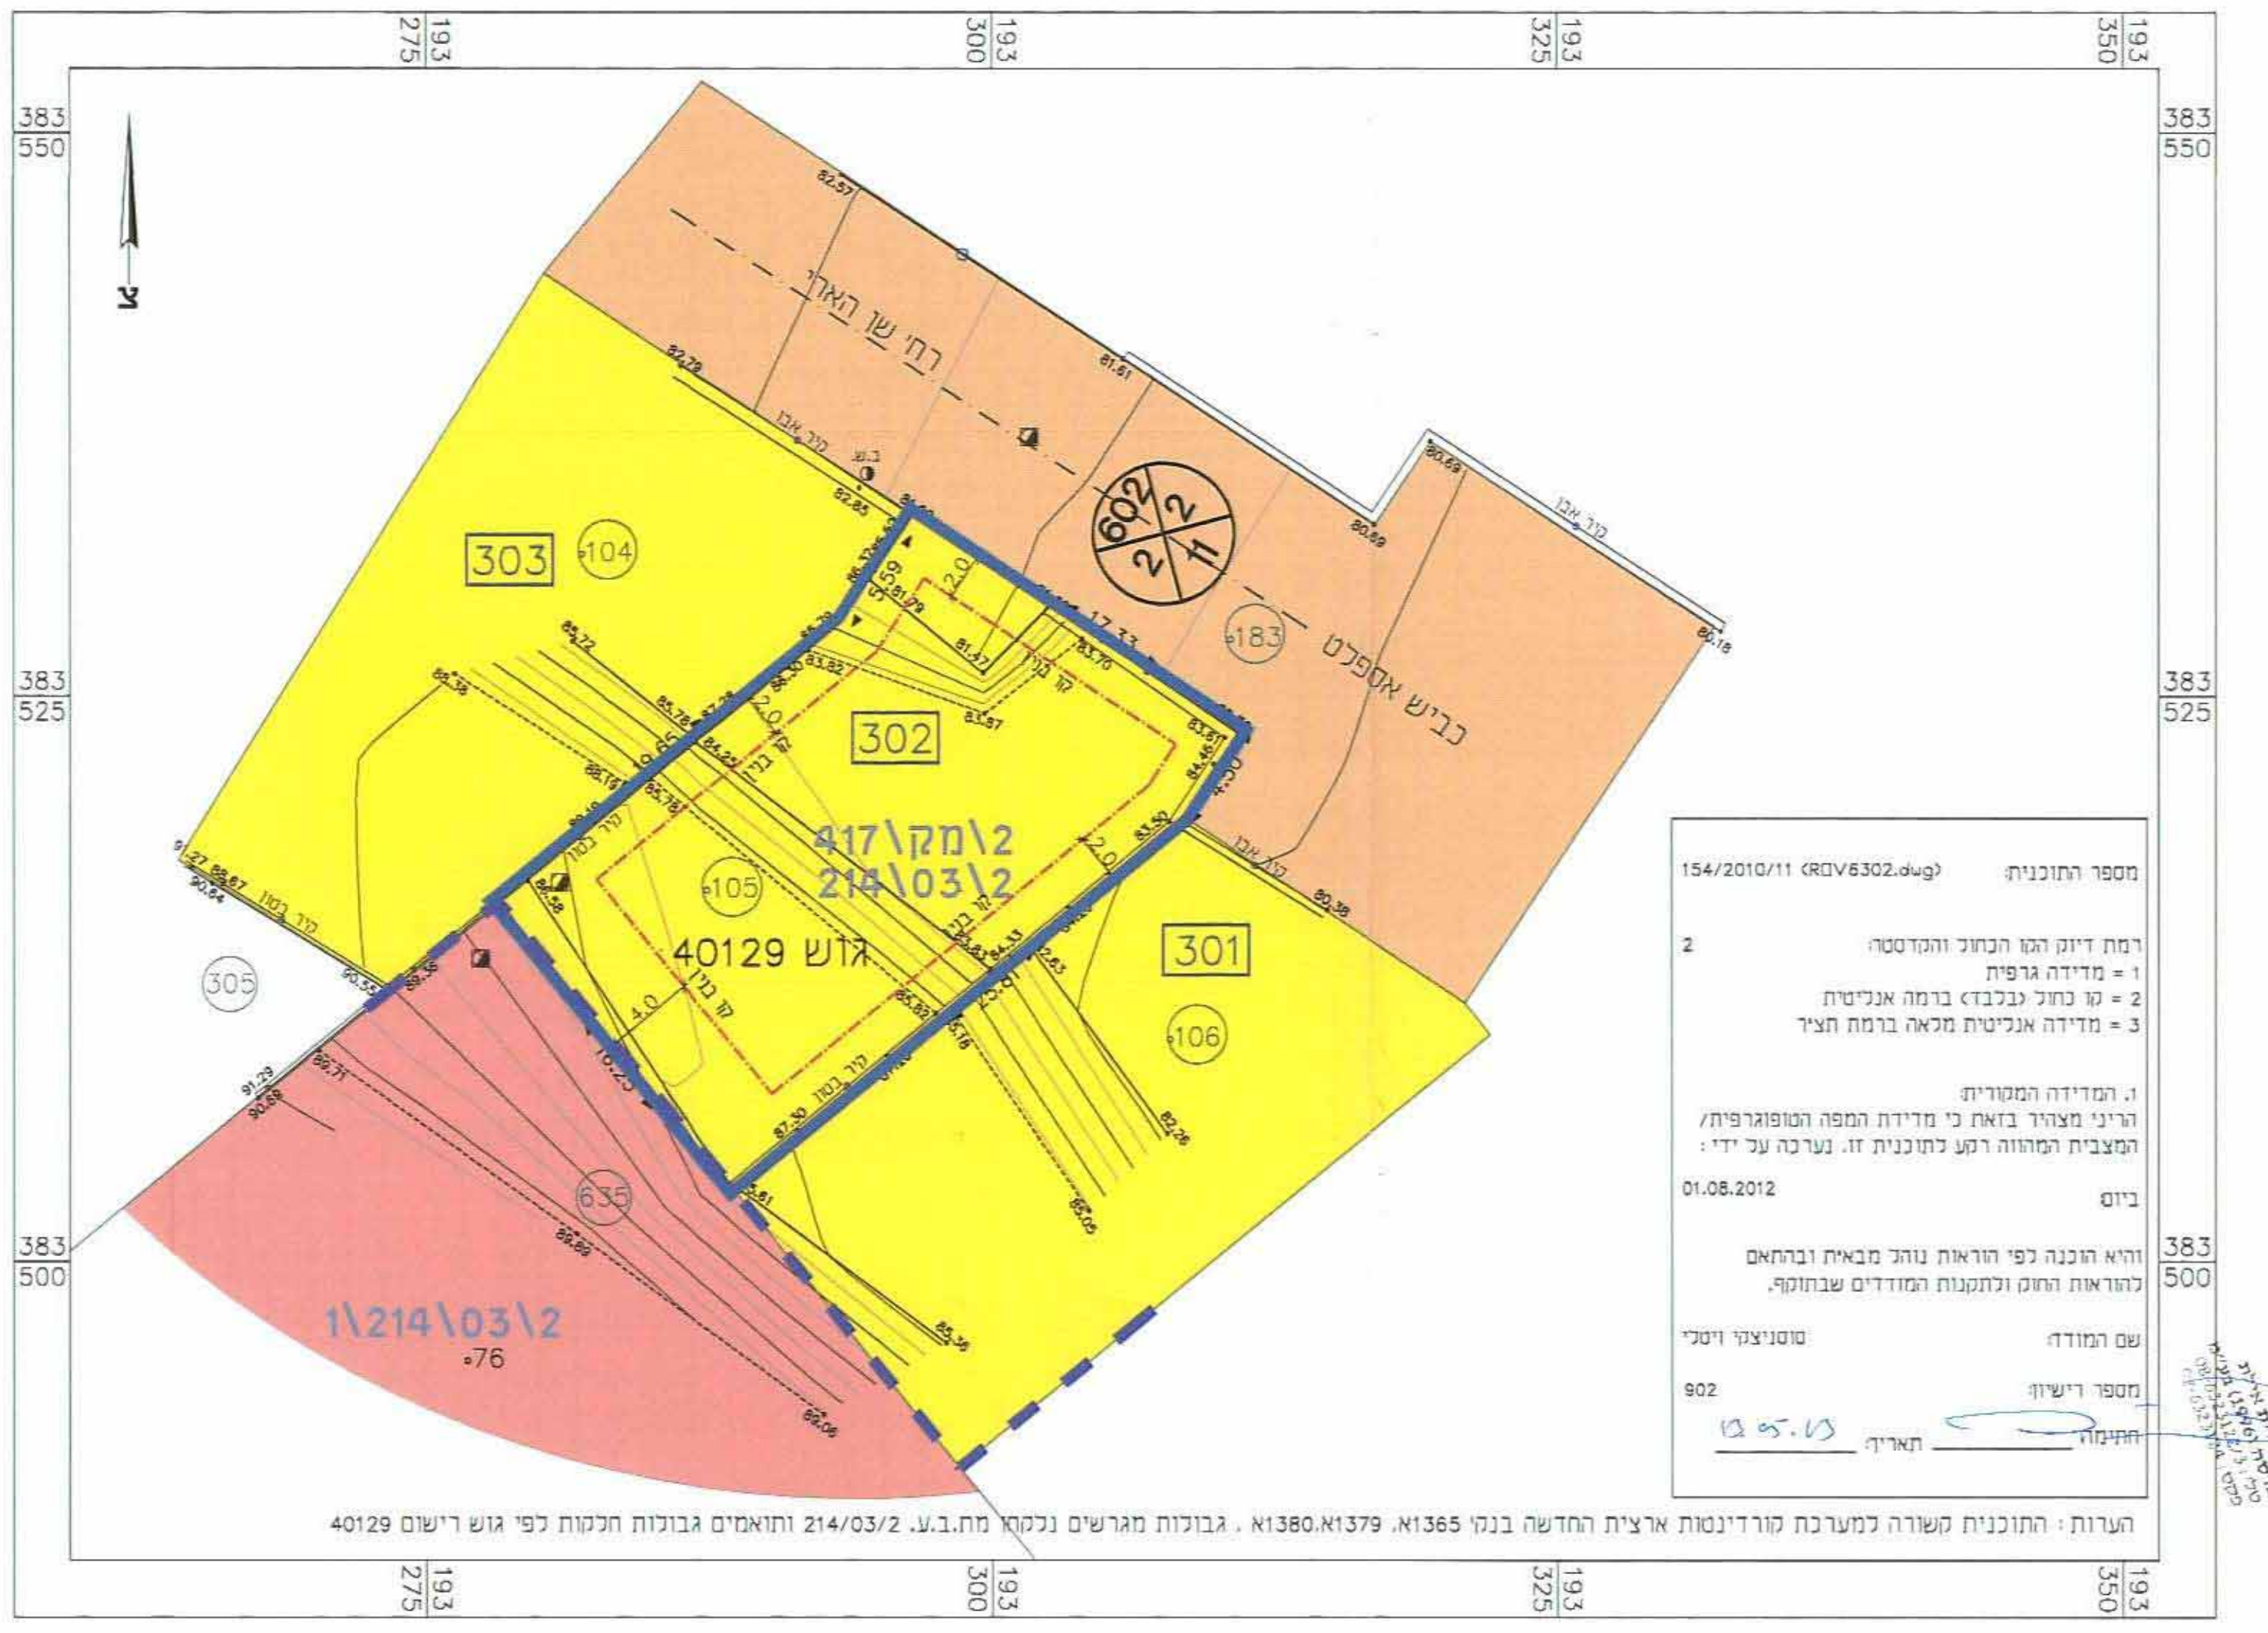

מקרא
מצב מוצע

- גבול תכנית לתצוגה
- מגורים א'
- גבול תא שטח
- מספר תא שטח
- קו בנין
- גבול חלקה
- מס' חלקה
- גוש
- מספר הדרך
- קו בנין
- רוחב הדרך

מצב מוצע קנ"מ 1:250

