


602-0052738-א
 תכנית המבנה והבניה, התשס"ב - 1965
 פיקוד המבחן: 602-0052738
 מס' תכנית: 602-0052738-א
 תאריך: 28/08/2012
 שם התכנית: תכנית המבנה והבניה
 מס' תכנית: 602-0052738-א
 תאריך: 28/08/2012
 שם התכנית: תכנית המבנה והבניה


מצב מאושר קנ"מ 1:250

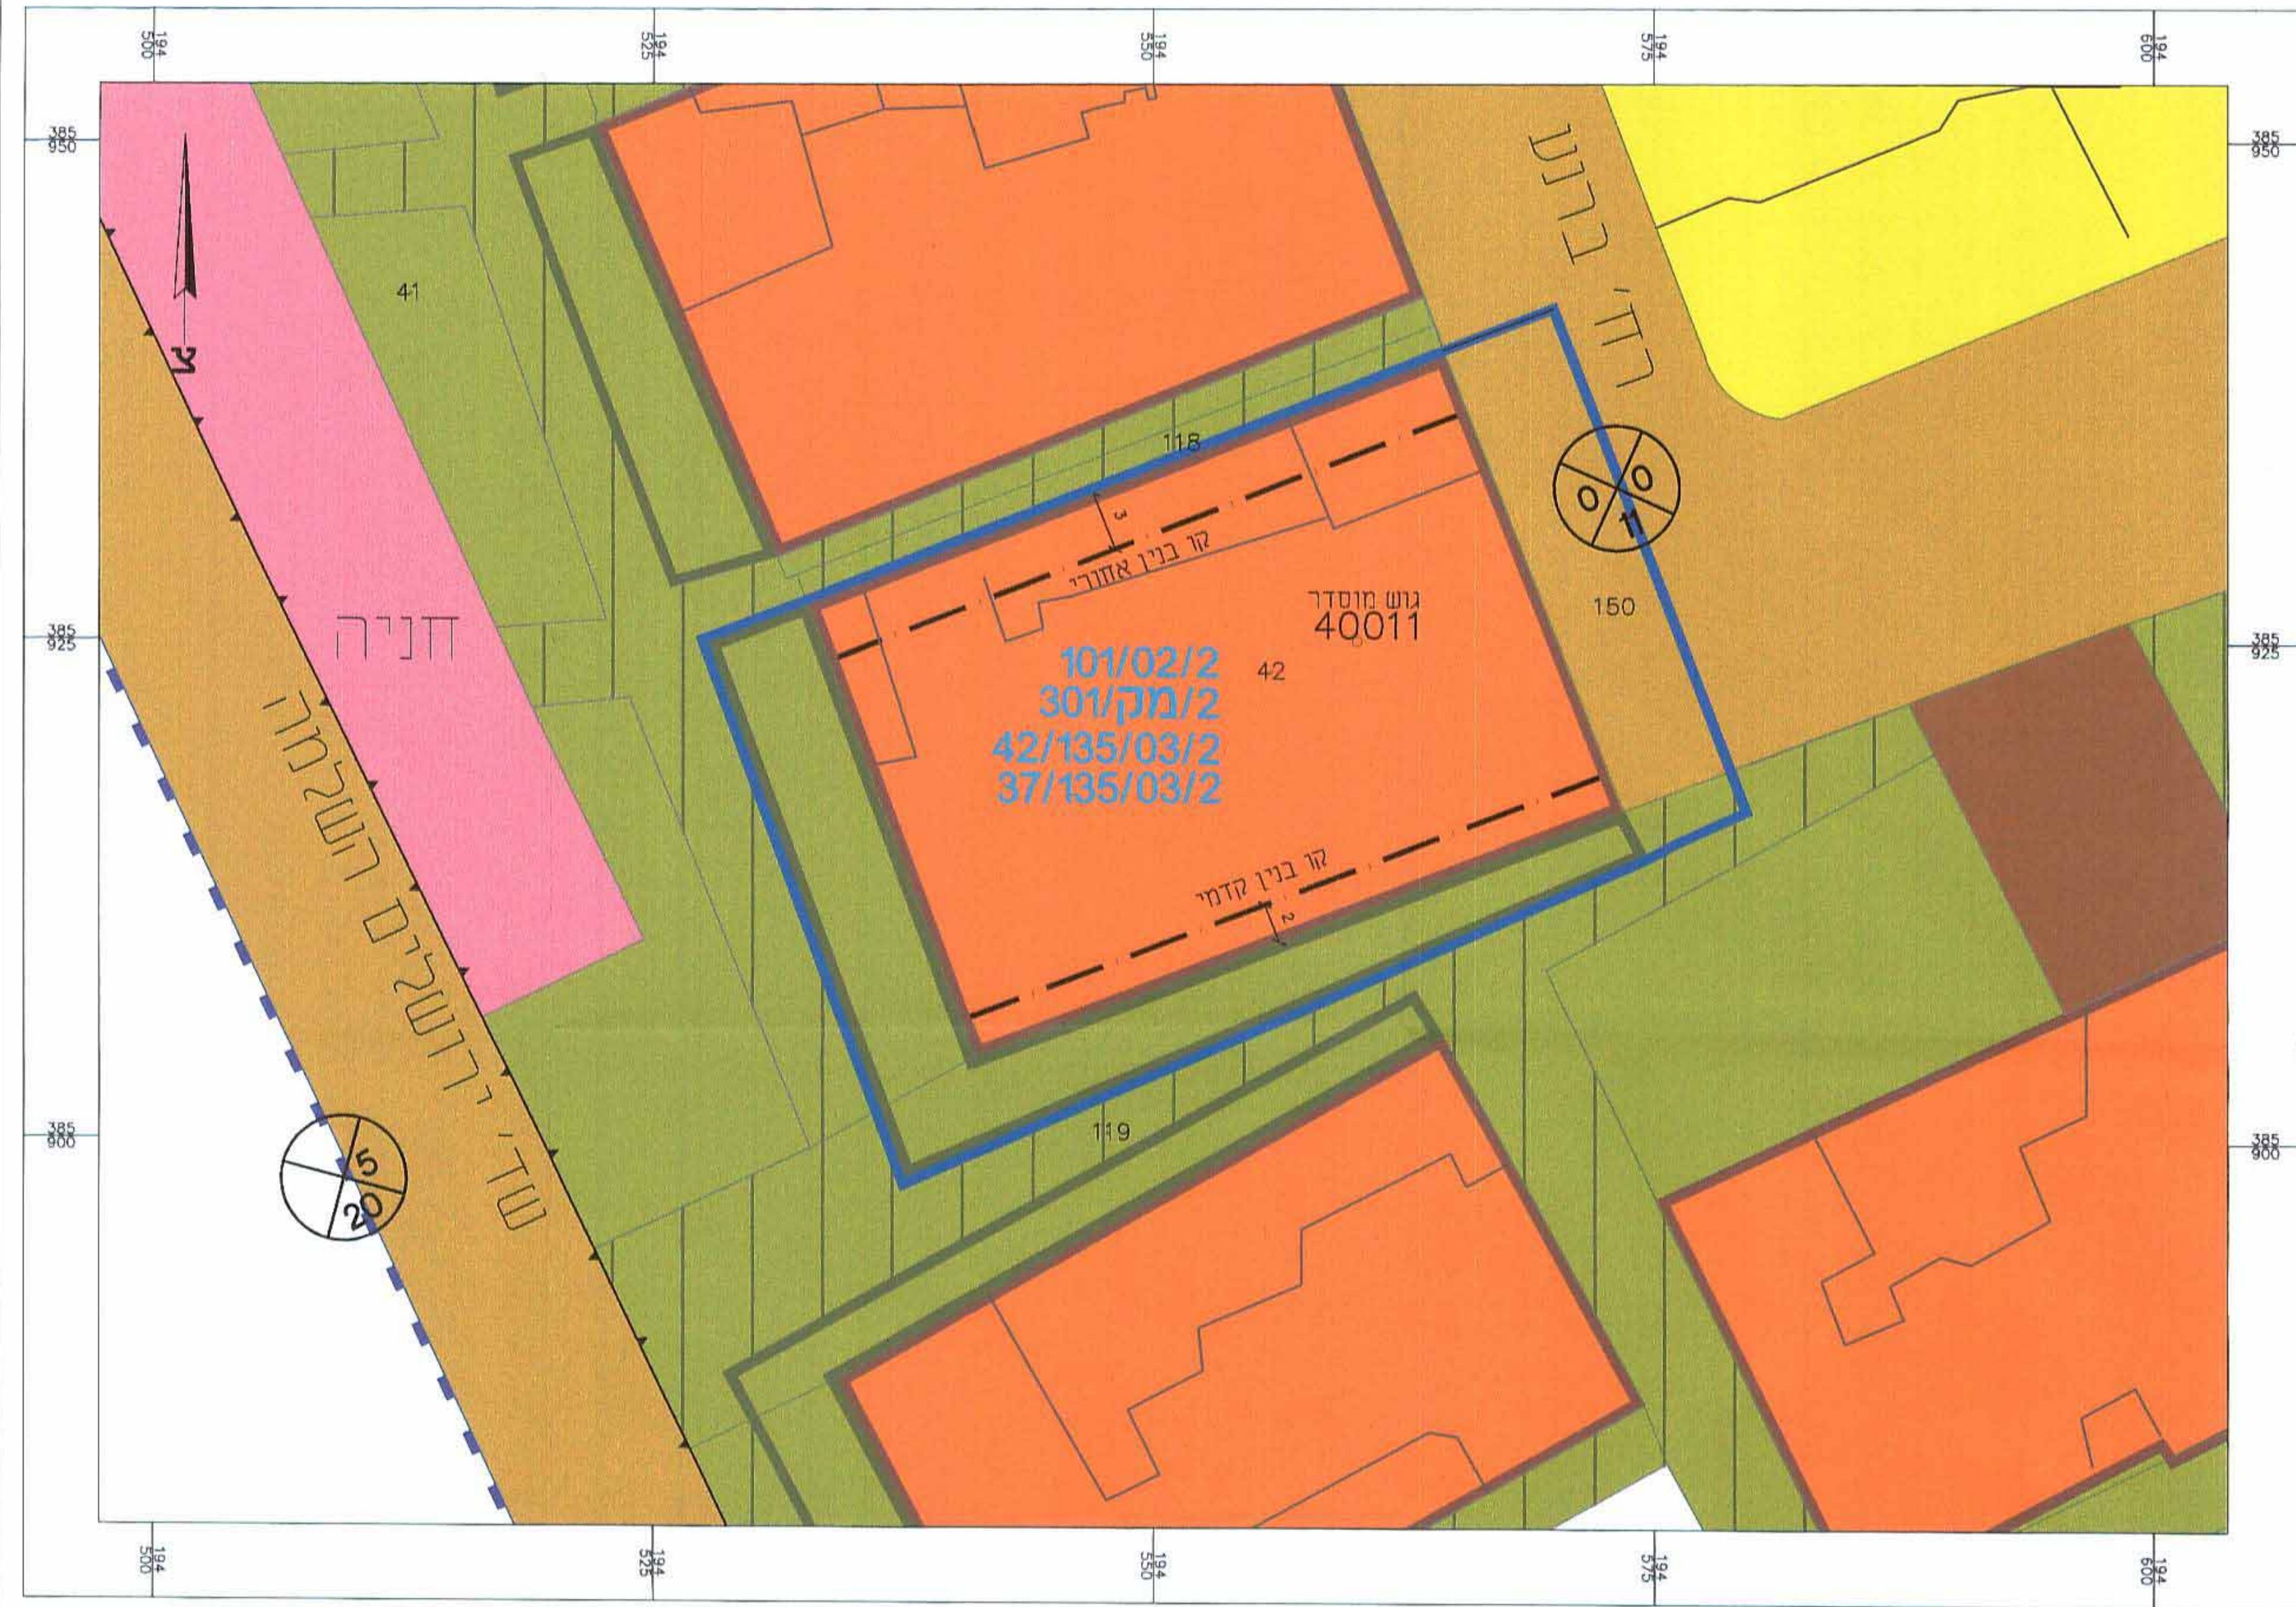


מקרא מצב מאושר

- מגורים א' מיוחד
- מגורים ג'
- מבני ציבור
- שצ"פ
- שפ"פ
- דרך קיימת
- דרך מוצעת וחניה
- דרך להולכי רגל
- גבול תכנית
- גבול תכנית קיימת
- קו בנין
- גבול חלקה ומספרה
- גבול גוש ומספרו
- מספר הדרך
- קווי בנין
- רוחב הדרך

תרשים סביבה כללית וקנ"מ 1:5,000

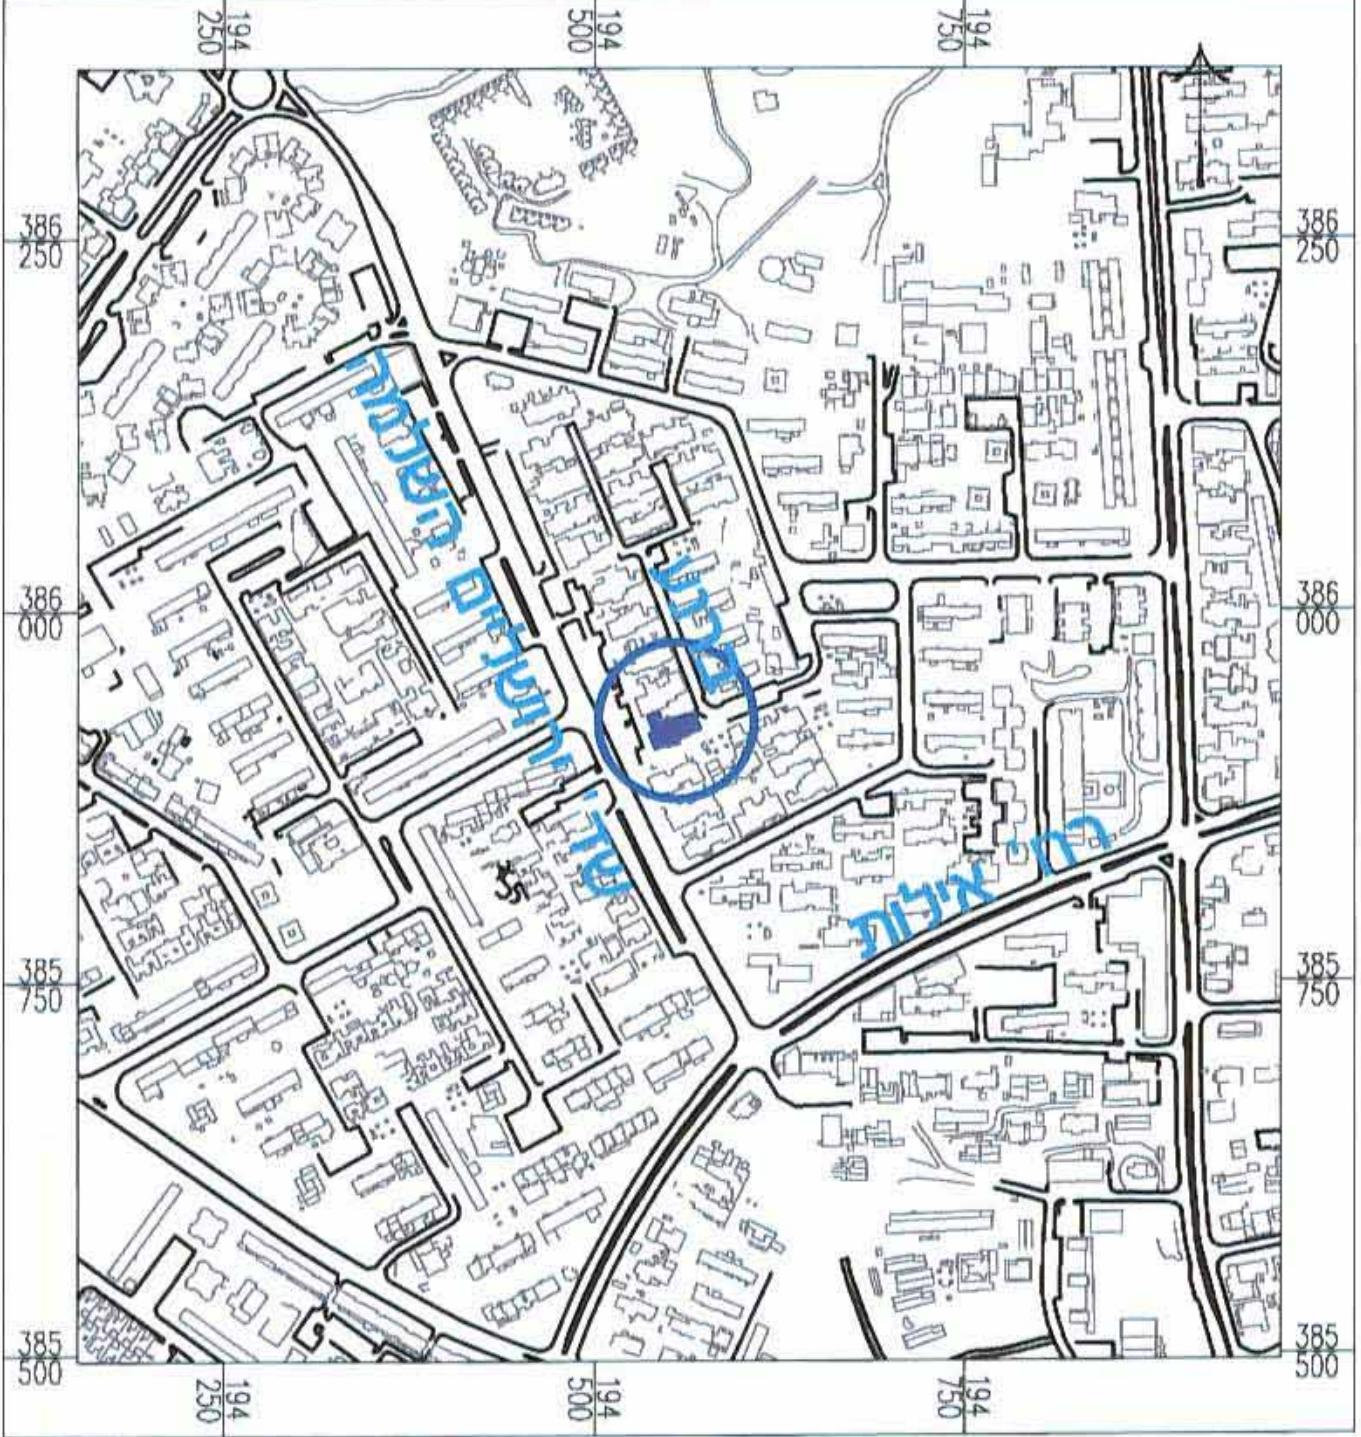

תרשים סביבה קרובה וקנ"מ 1:2,500

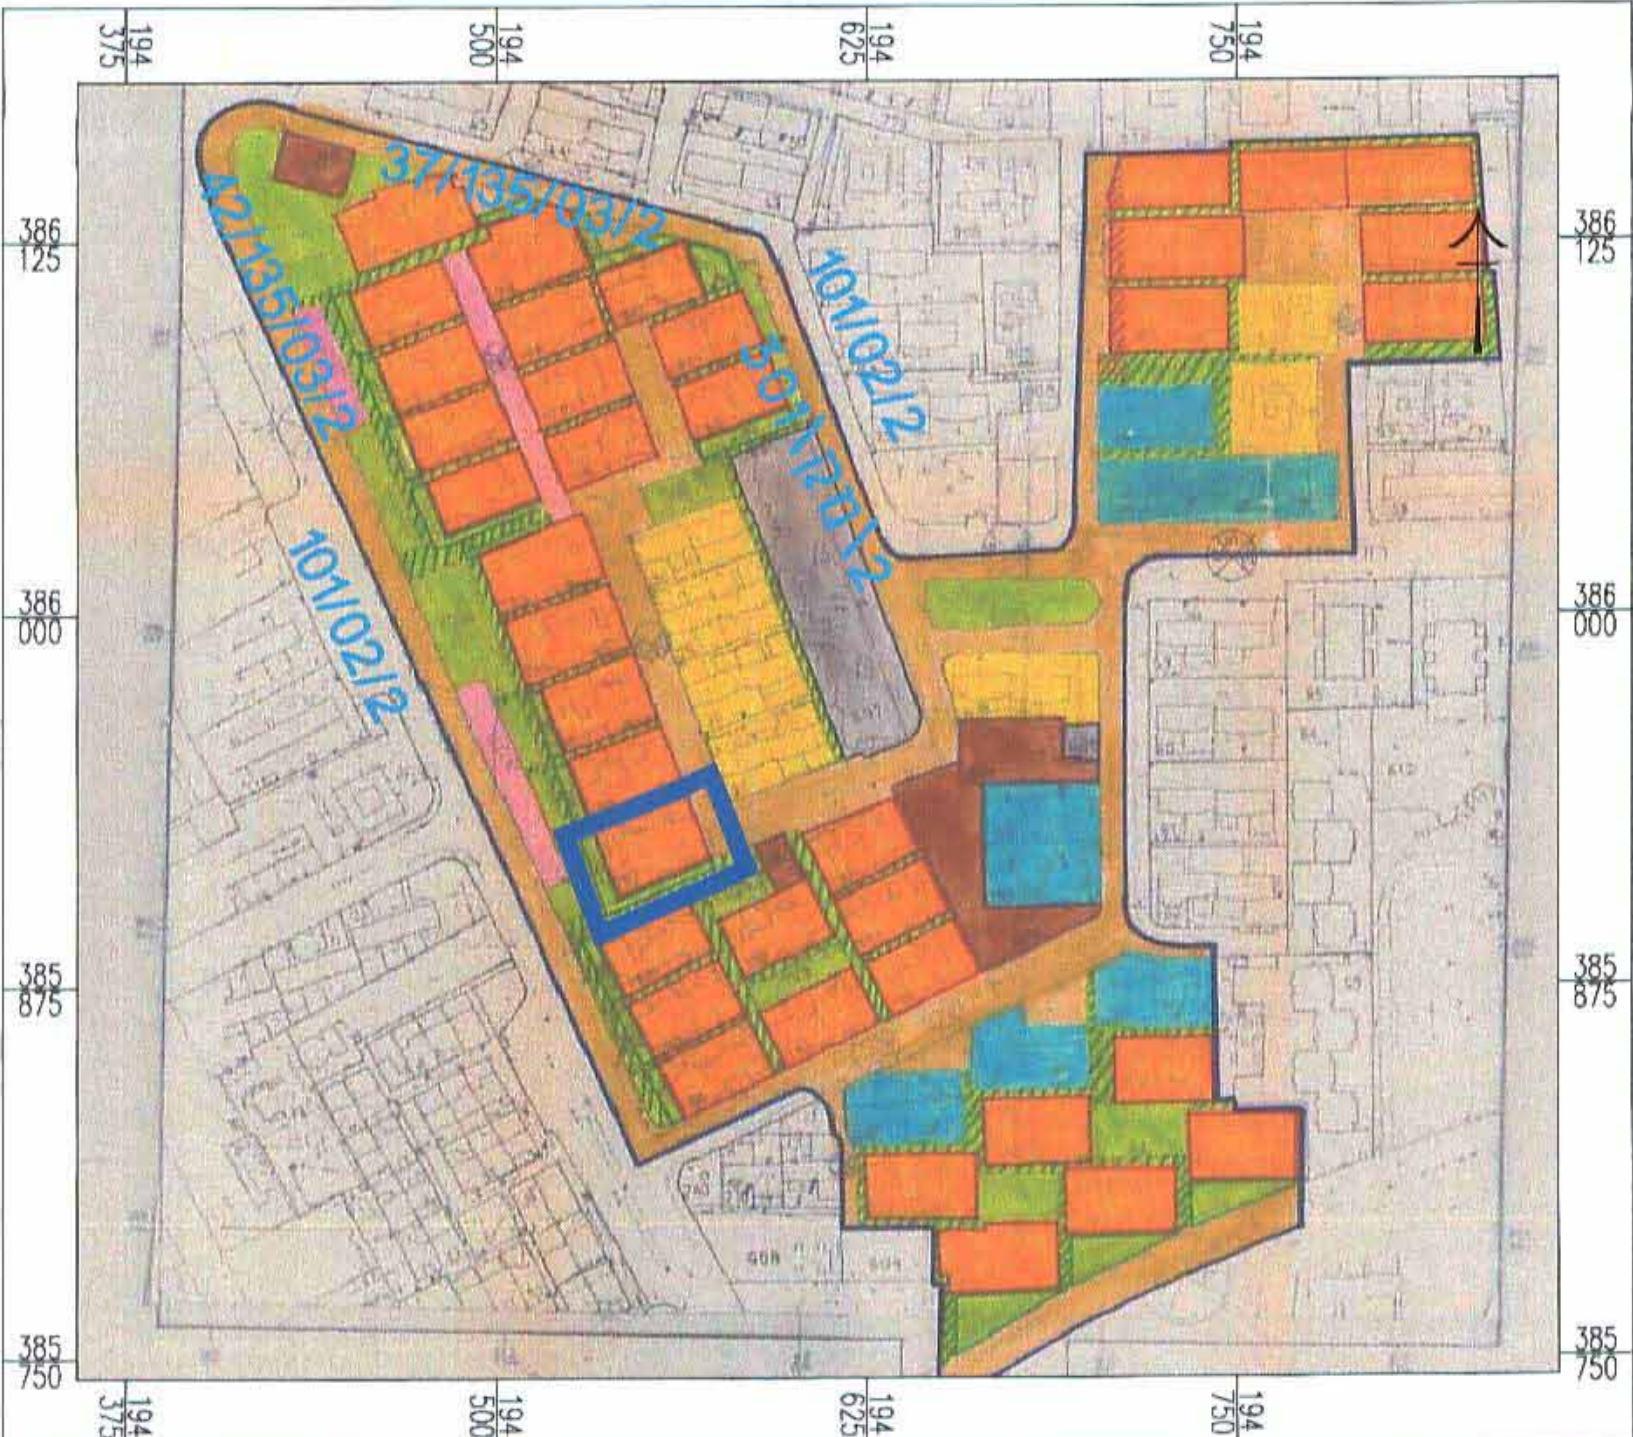

אישורים

הפקדה:
 שם ותפקיד החותם:
 חותמת הועדה המקומית:

אישור

שם ותפקיד החותם:
 חותמת הועדה המקומית:

חוק התכנון והבניה, התשס"ב - 1965 תכנית מפורטת

מס' 602-0052738	
שם התכנית: ירושלים השלמה 418	
מצב מאושר ונספחים: גיליון 1 מתוך 1	
מחוז:	דרום
מרחב תכנון מקומי:	אילת
רשות מקומית:	אילת
ישוב:	אילת
איחוד וחלוקה:	לא איחוד וחלוקה
תוכנית בסמכות:	מחוזית
הראות לתכנון:	לא
תלת מימד:	לא
תאריך:	26/8/2012
שלב:	מילוי תנאים להפקדה
מהדורה:	3
שטח התוכנית:	1249 דונם
שם הנספח:	קני"מ
תרשים סביבה כללית:	15000
תרשים סביבה קרובה:	12500
תרשים מצב מאושר:	1250

שמות וחתימות

מגיש:	אלי גונן
התכנית:	תאגיד:
עורך:	אור קמינסקי
התכנית:	תאגיד:
בעלי עניין בקרקע*	
שם:	תאגיד:
שם:	מינהל מקרעי ישראל
שם:	כלילה כהן
שם:	שולה עייש
שם:	זיקלין אופינסקי
שם:	אלי גונן

