

תכנית מס' 33\162\03\5

מגורים במגרש מס' 67
רחי יעקב חזן 29,
שכי רמות, באר שבע

שכת התכנון המחוזית
משרד הפנים-מחוז דרום
06.05.2013
נתקבל

איחוד וחלוקה	סמכות ראשית	סוג התכנית	חיתרים או הרשאות
ללא איחוד וחלוקה	ועדה מחוזית	תכנית מפורטת	תכנית שניתן מכוחה לרוציא חיתרים או הרשאות

מחוז :
מרחב תכנון מקומי :
רשות מקומית :
ישוב :

שטח התכנית : 0.607 ד'
קנה מידה : 1 : 250

גושים וחלקות בתכנית:

גושים		חלקות	
מספר גוש	סוג גוש	חלקות בשלמותן	חלקי חלקות
38198	מוסדר	69	129

שלב : מילוי תנאים למתן תוקף מחזורי : 1
תאריך : 28.05.2013

חותמות מוסדות התכנון :

שמות וחתימות :

שם פרטי ומשפחה	שם מספר וחות	שם תאריך וספר	חתימה	תאריך
מניש התכנית	מיכל אלון	318864501		4/6/13
בעלי בעלים	מיכל אלון	318864501	מנהל מקרקעי ישראלי	4/6/13
עניין בזכויות	נשיה ליפובצור	312988298		28.5.13
מודד	בובליק גיאנה	311642979	נגב מדידות	28.5.13


צהרת המודד :

הריני מצהיר בואח כי מדידת המפה הטופוגרפית/המצבית המוצגת רחוקה לחלוטין, וערכה על ידי ביום 28.5.13 וראויה להיחשב כמכונה לפרויקט מדידה ובראשיתו מדידת החזק ולתקנת המודדים שבתוקף דיוק והון הכחול והמדידה מדידה גרפית/חזק (בבד) ברמה אמצעית מדידה אנליטית מלאה ברמת חציר (כולל והו הכחול).


בובליק גיאנה 1110
שם המודד מספר רישון

28.5.13 חתימה תאריך


תרשים התמצאות קנ"מ 1:100000

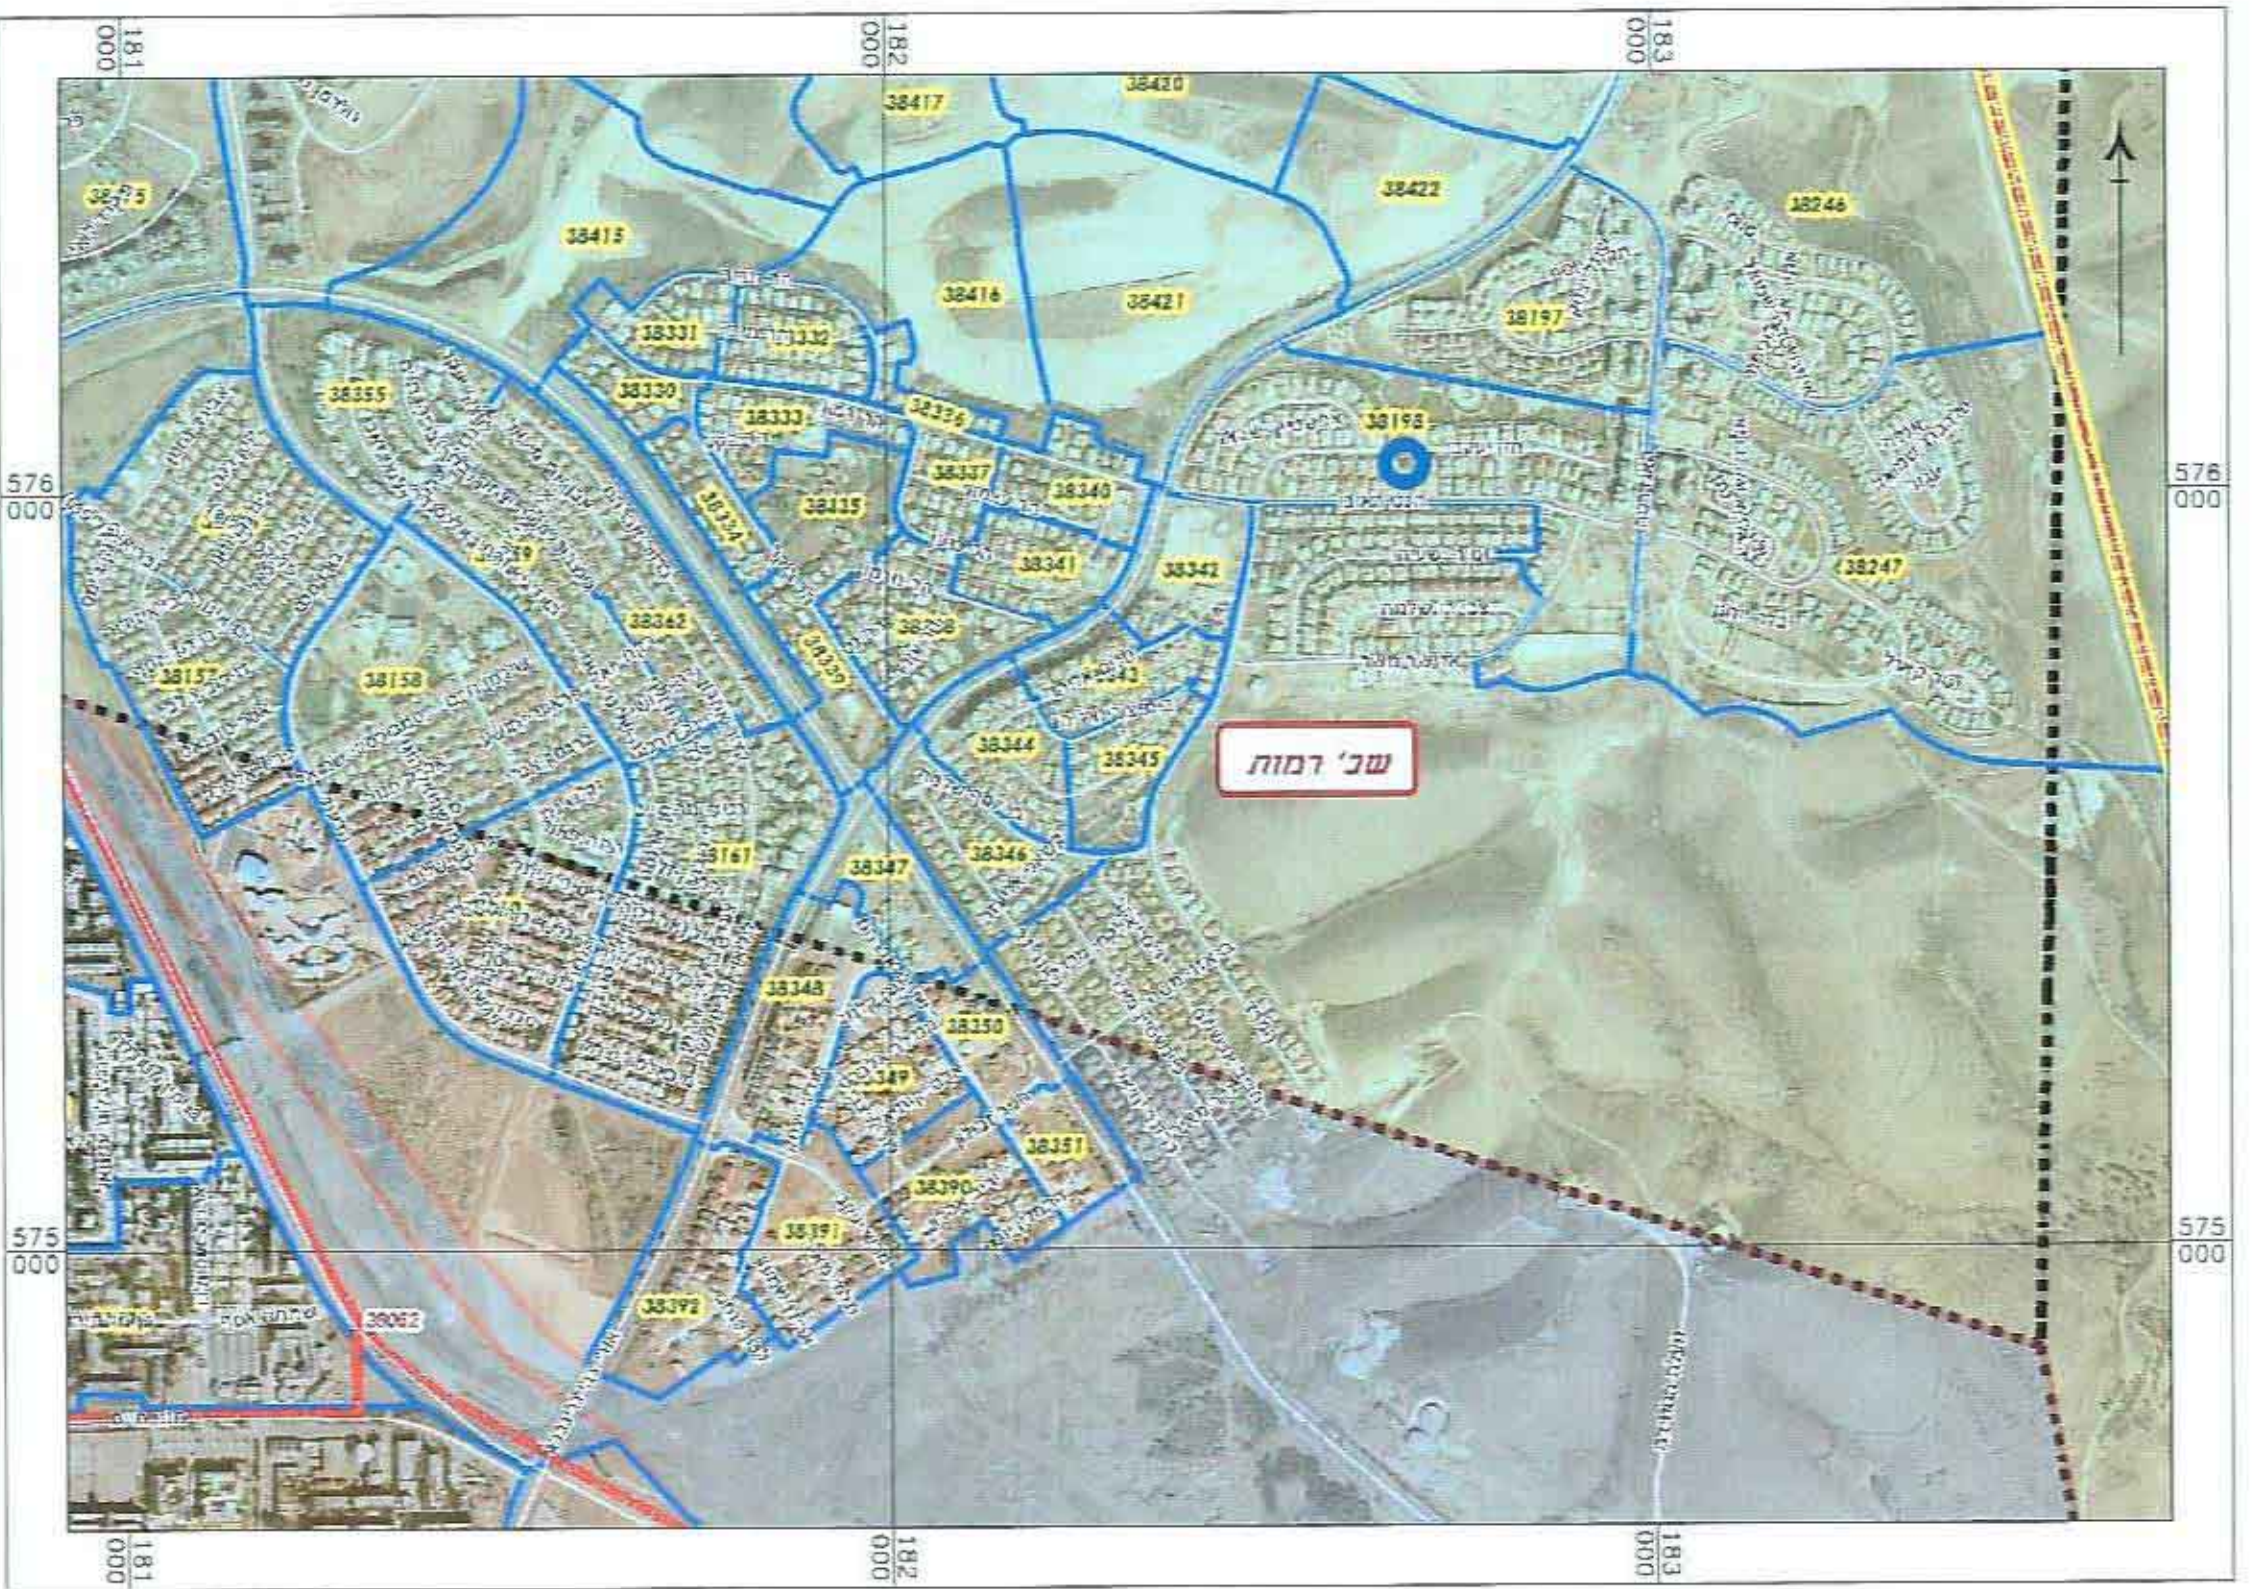

תרשים סביבה קנ"מ 1:2500

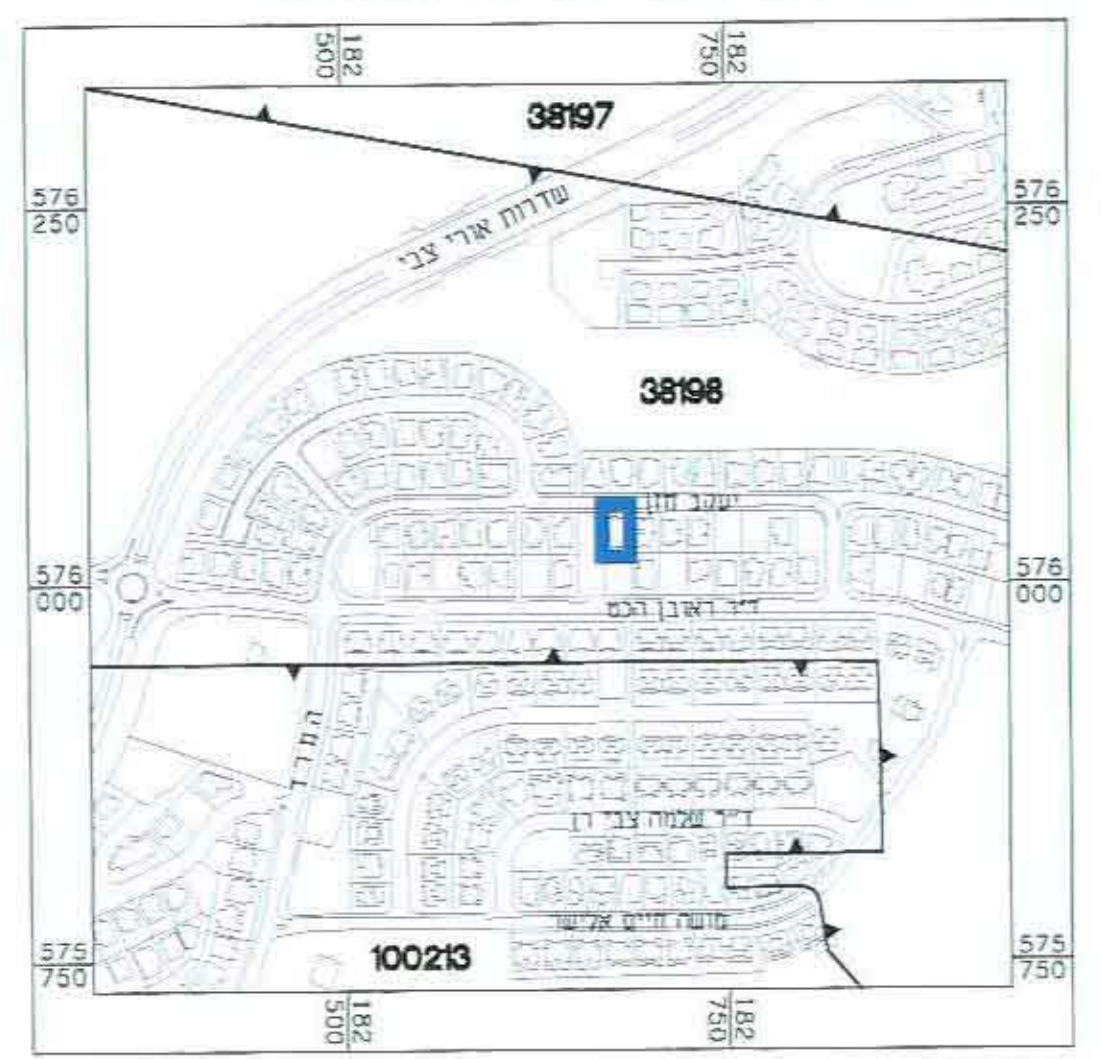


מצב מאושר קנ"מ 1:250

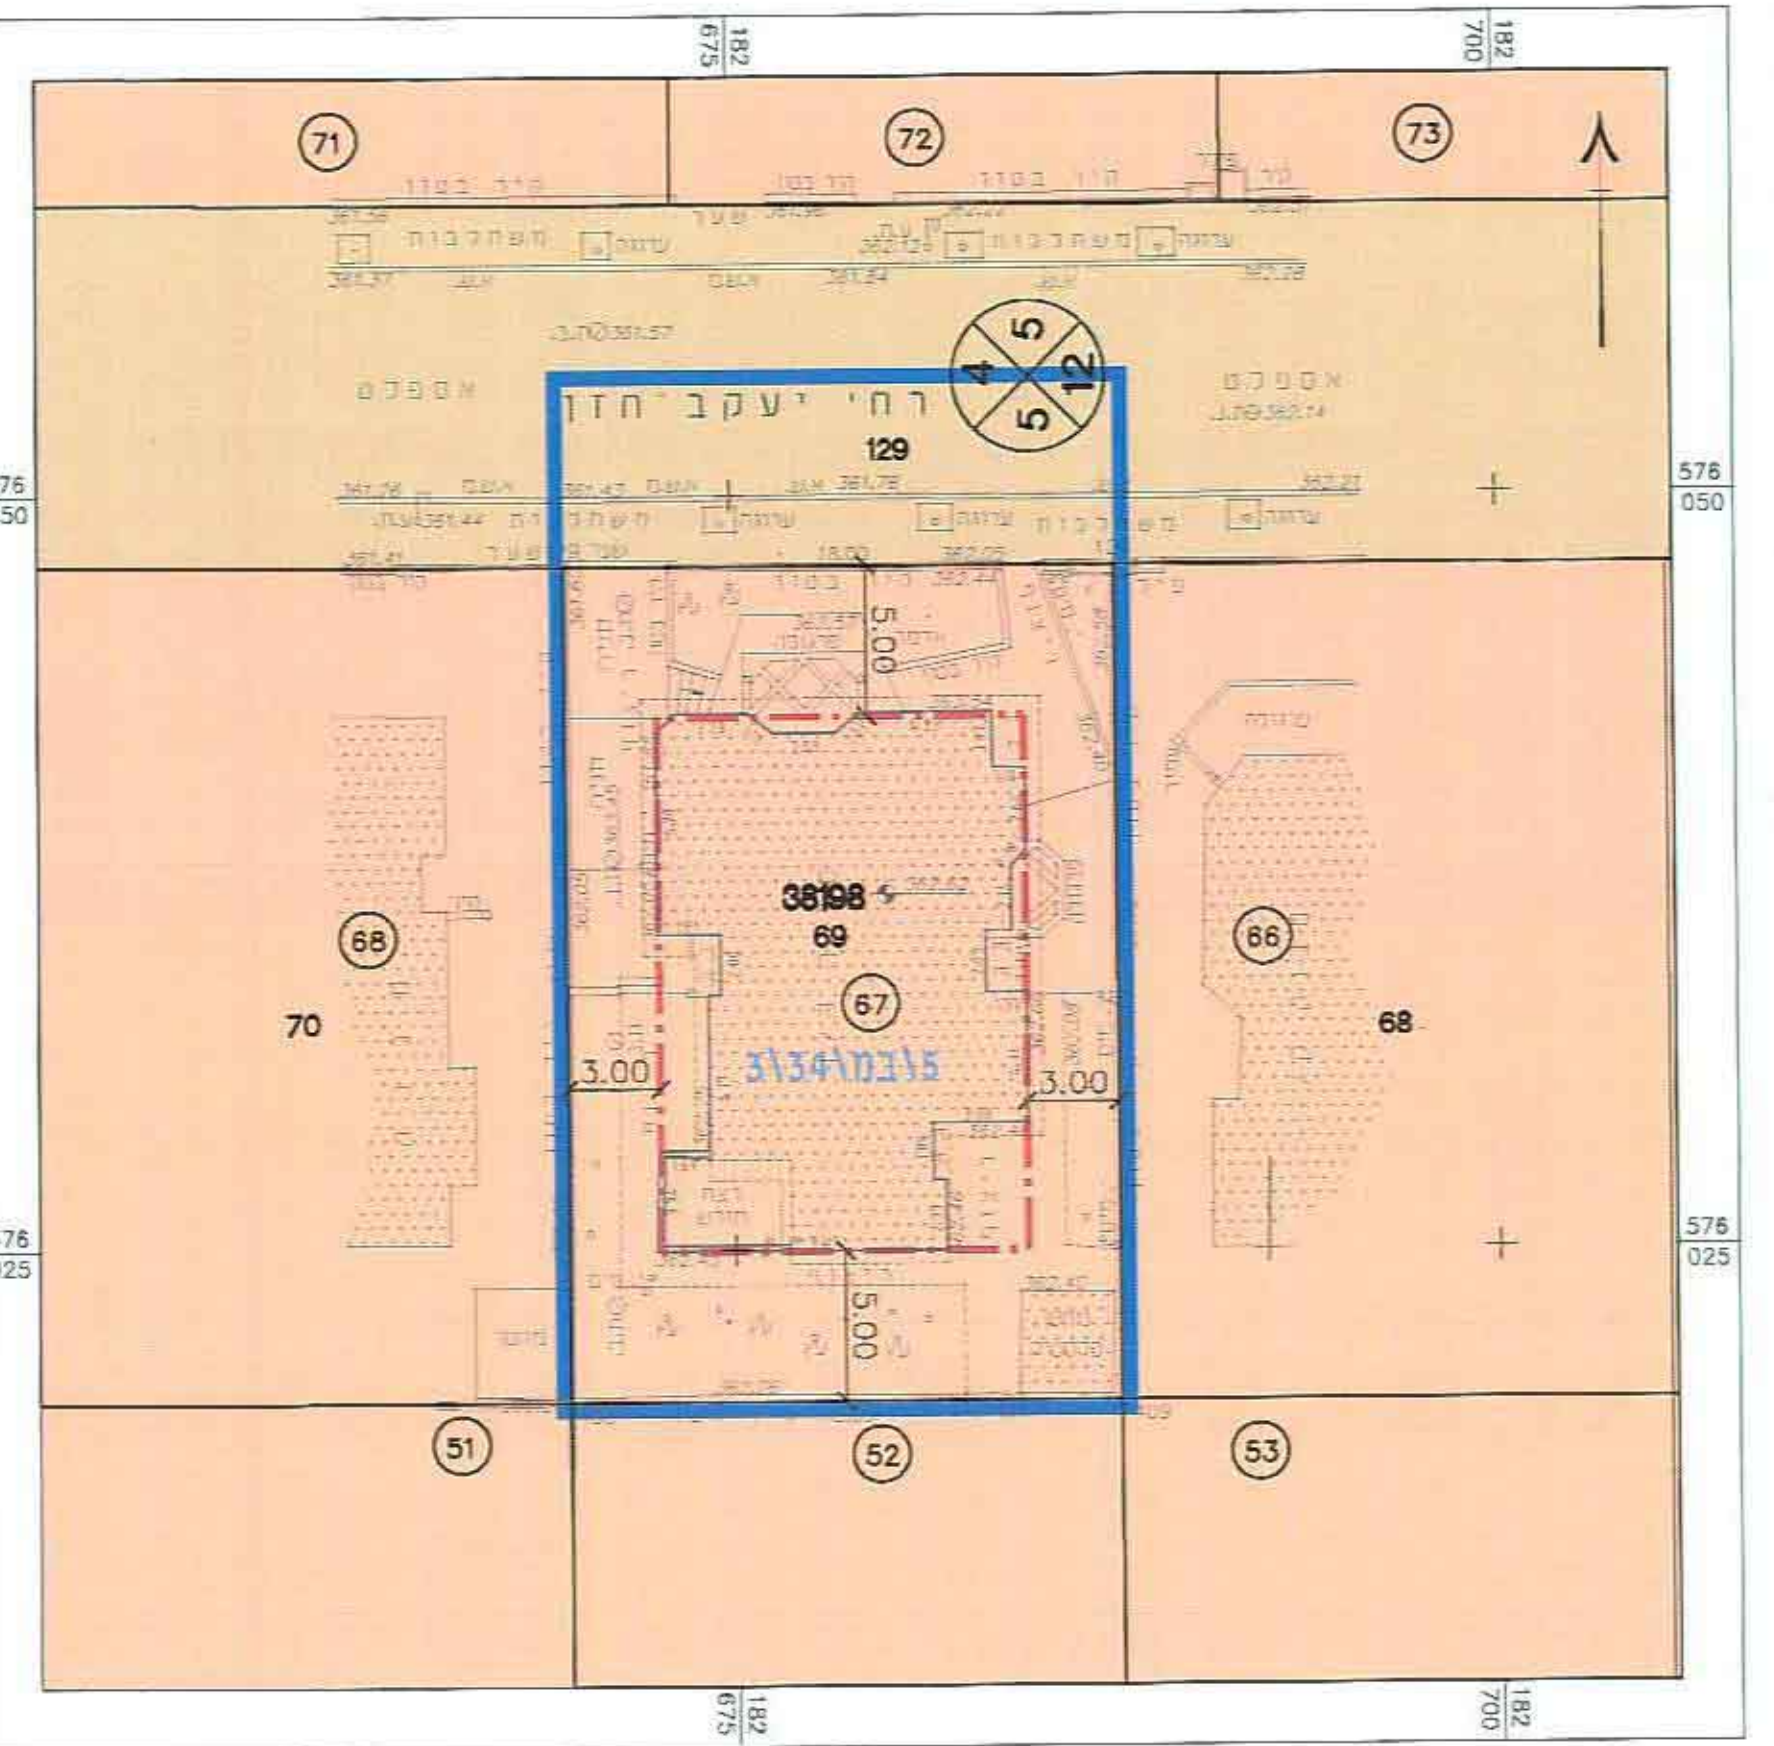

- מקרא מצב מאושר
- גבול התכנית
 - קו בנין
 - אזור מגורים א'
 - דרך קיימת או מאושרת
 - מבנה קיים
 - מספר הדרך
 - קו בנין
 - רוחב הדרך
 - מס' וגבול חלקה 69
 - מס' גוש 38198
 - מס' וגבול מגרש 67

מצב מוצע קנ"מ 1:250

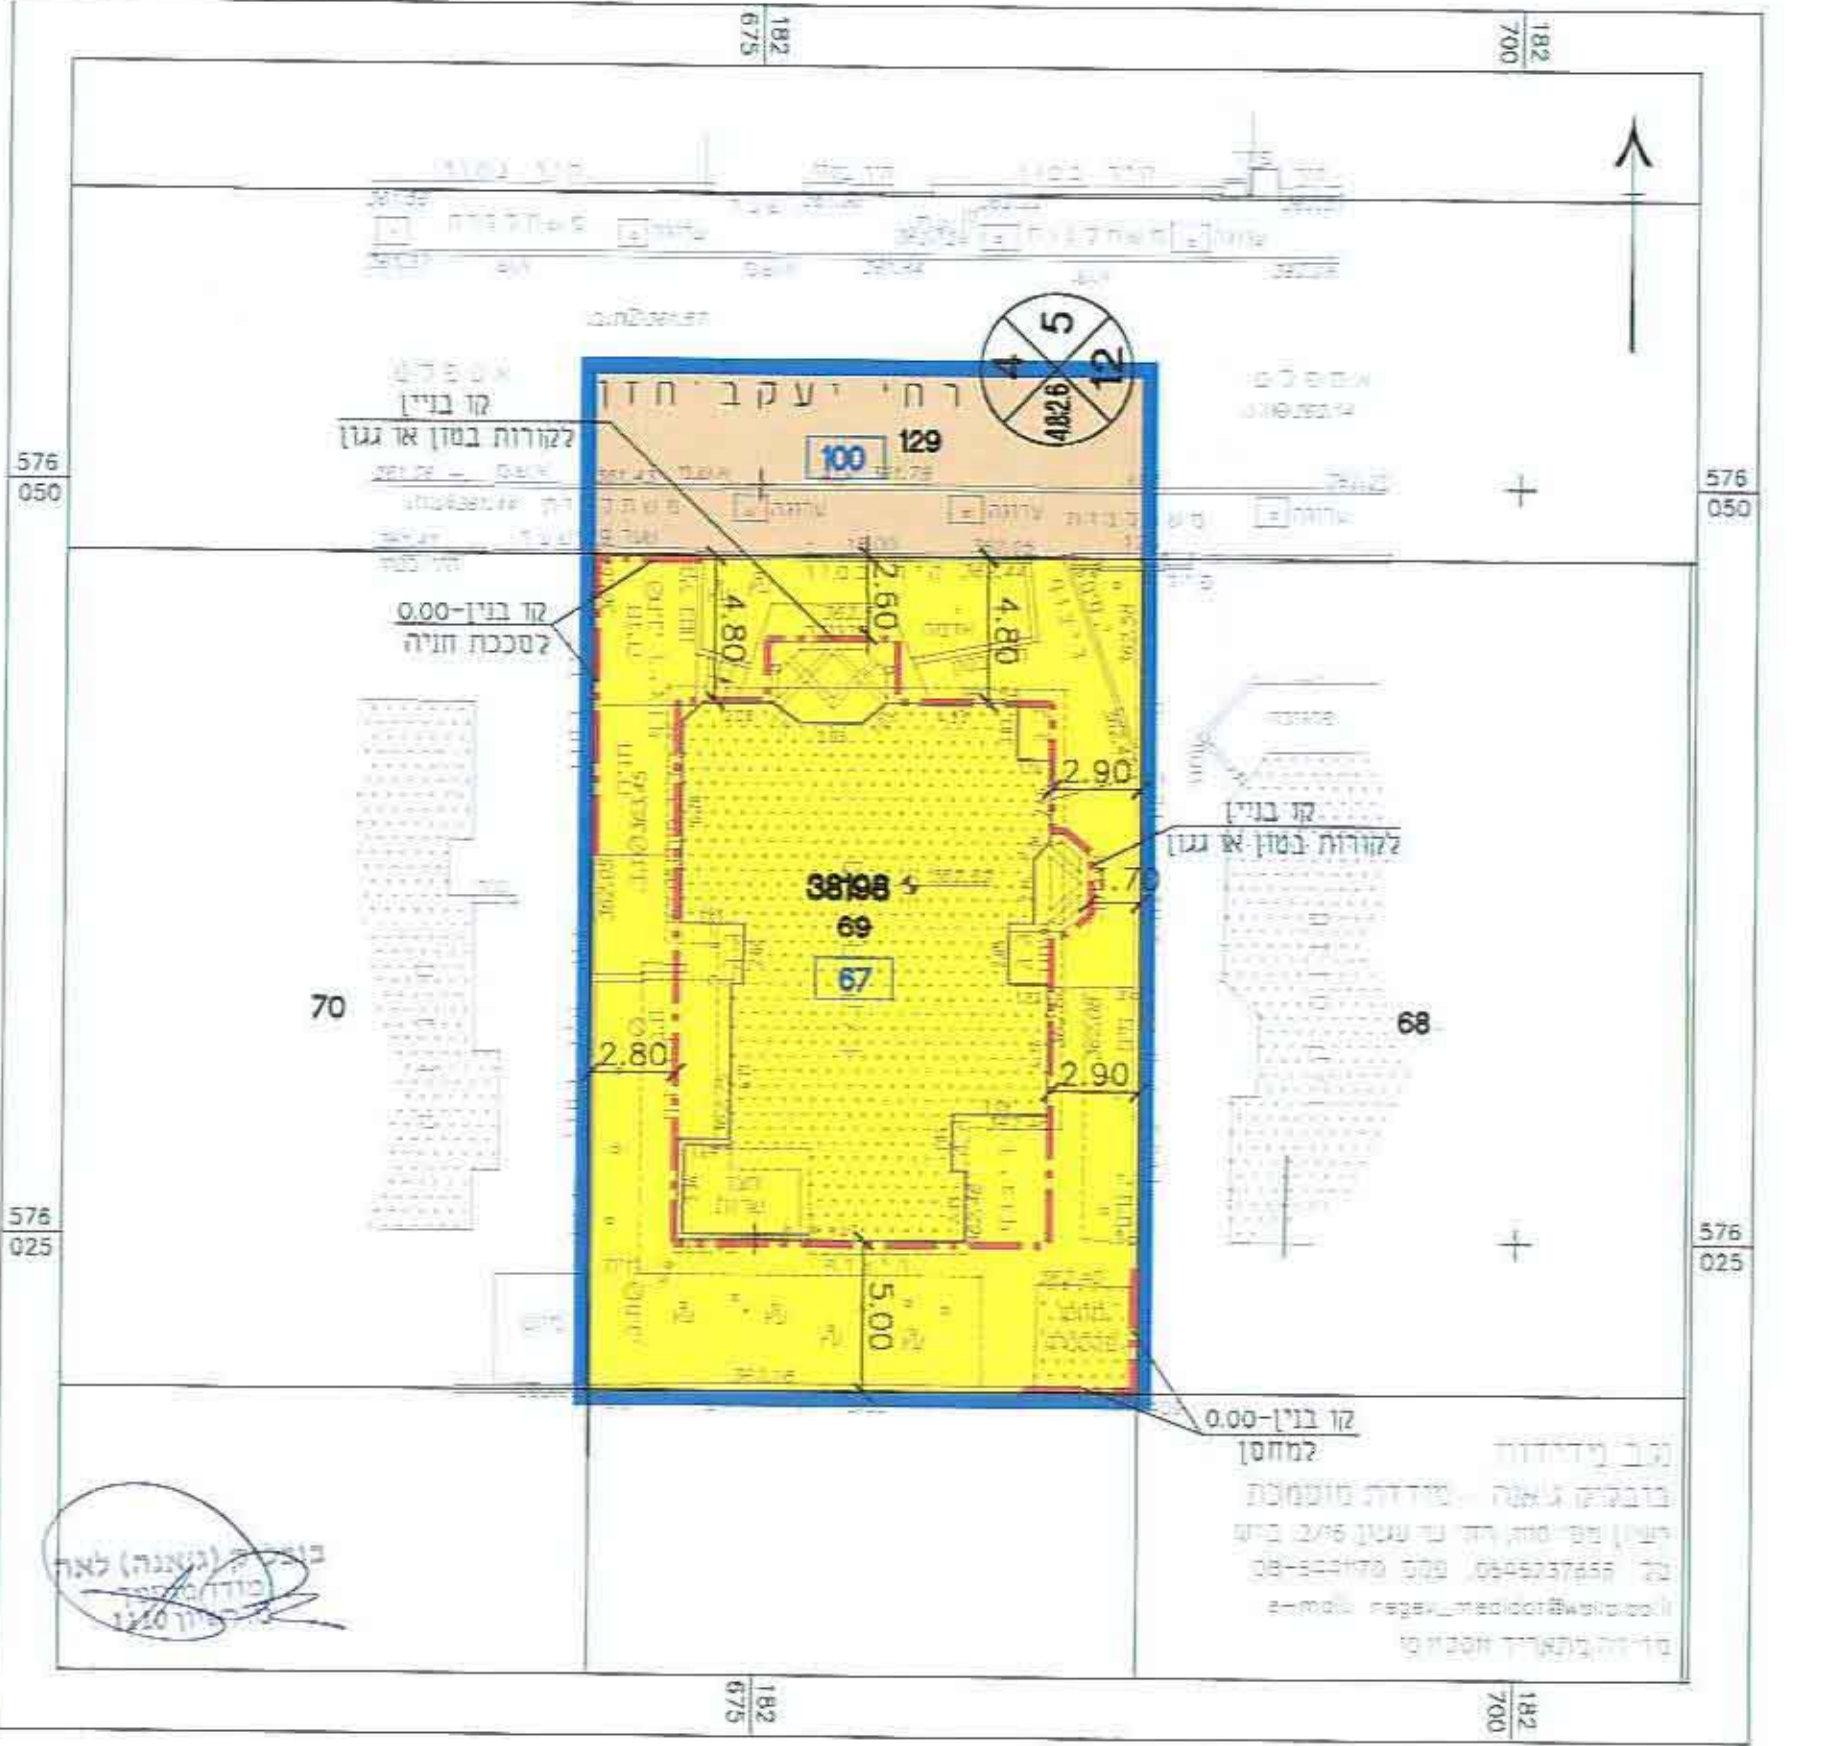

- מקרא מצב מוצע
- גבול התכנית
 - קו בנין
 - מגורים א'
 - דרך מאושרת
 - גבול תא שטח ומספרו 67
 - מבנה קיים
 - מספר הדרך
 - קו בנין
 - רוחב הדרך
 - מס' וגבול חלקה 69
 - מס' גוש 38198