

תכנית מס' 37\214\03\2

מגורים במגרש מס' 253  
רחי דרך הבשמים,  
רובע 6 שחמון, אילת

לשכת התכנון והבניה  
משרד הפנים-יחידת דרום  
06.05.2013  
נתקבל

| איחוד וחלוקה     | סמכות ראשית | סוג התכנית   | חיתרים או הרשאות                          |
|------------------|-------------|--------------|-------------------------------------------|
| ללא איחוד וחלוקה | ועדה מחוזית | תכנית מפורטת | תכנית שניתן מכוחה להוציא חיתרים או הרשאות |

מחוז : דרום  
מרחב תכנון מקומי : אילת  
רשות מקומית : אילת  
ישוב : אילת

שטח התכנית : 0.555 ד'  
קנה מידה : 1 : 250

גושים וחלקות בתכנית:

| גושים    |         | חלקות         |            |
|----------|---------|---------------|------------|
| מספר גוש | סוג גוש | חלקות בשלמותן | חלקי חלקות |
| 40129    | מוסדר   | 33            | 184        |

שלב : מילוי תנאים למתן תוקף  
מחזור : 1  
תאריך : 29.05.2013

חותמות מוסדות התכנון :

|  |  |
|--|--|
|  |  |
|  |  |

שמות וחתימות :


| שם פרטי ושפחה   | מספר זכות | שם תאגיד \ שם רשות מקומית | חתימה | תאריך   |
|-----------------|-----------|---------------------------|-------|---------|
| אסף ודוט        | 039227061 |                           |       | 5/6/13  |
| בעלים           |           | מנהל מקרקעי ישראלי        |       |         |
| בעל עניין במרקע |           |                           |       |         |
| אסף ודוט        | 039227061 |                           |       | 5/6/13  |
| עורך התכנית     | 312988298 | נמליה ליפובצקי            |       | 5.06.13 |
| מורד            | 307172635 | סופניצקי ריפלי            |       | 3.06.13 |

הצהרת המורד :

הרשתי מציור בואת כי מדידת המפה והמספרות/המכשיר/המחשבה רקע מחכמת זו, ענכתי על ידי ביעד  
הוא תוכה לפי הוראות טיה מבאית ובתלמא מוראות החוק ומתקנת המודדים שבחוק.  
דיוק העד הכחול והמקדסר: מדידה גרפית/קו כחול (בלבד) ברמה אנכית/מדידה אנכית מלאה  
ברמת תציר (כולל העד הכחול).  
סופניצקי ריפלי  
שם המורד  
מספר רישון  
חתימה  
תאריך


תרשים התמצאות כללית

קנ"מ 1:25000

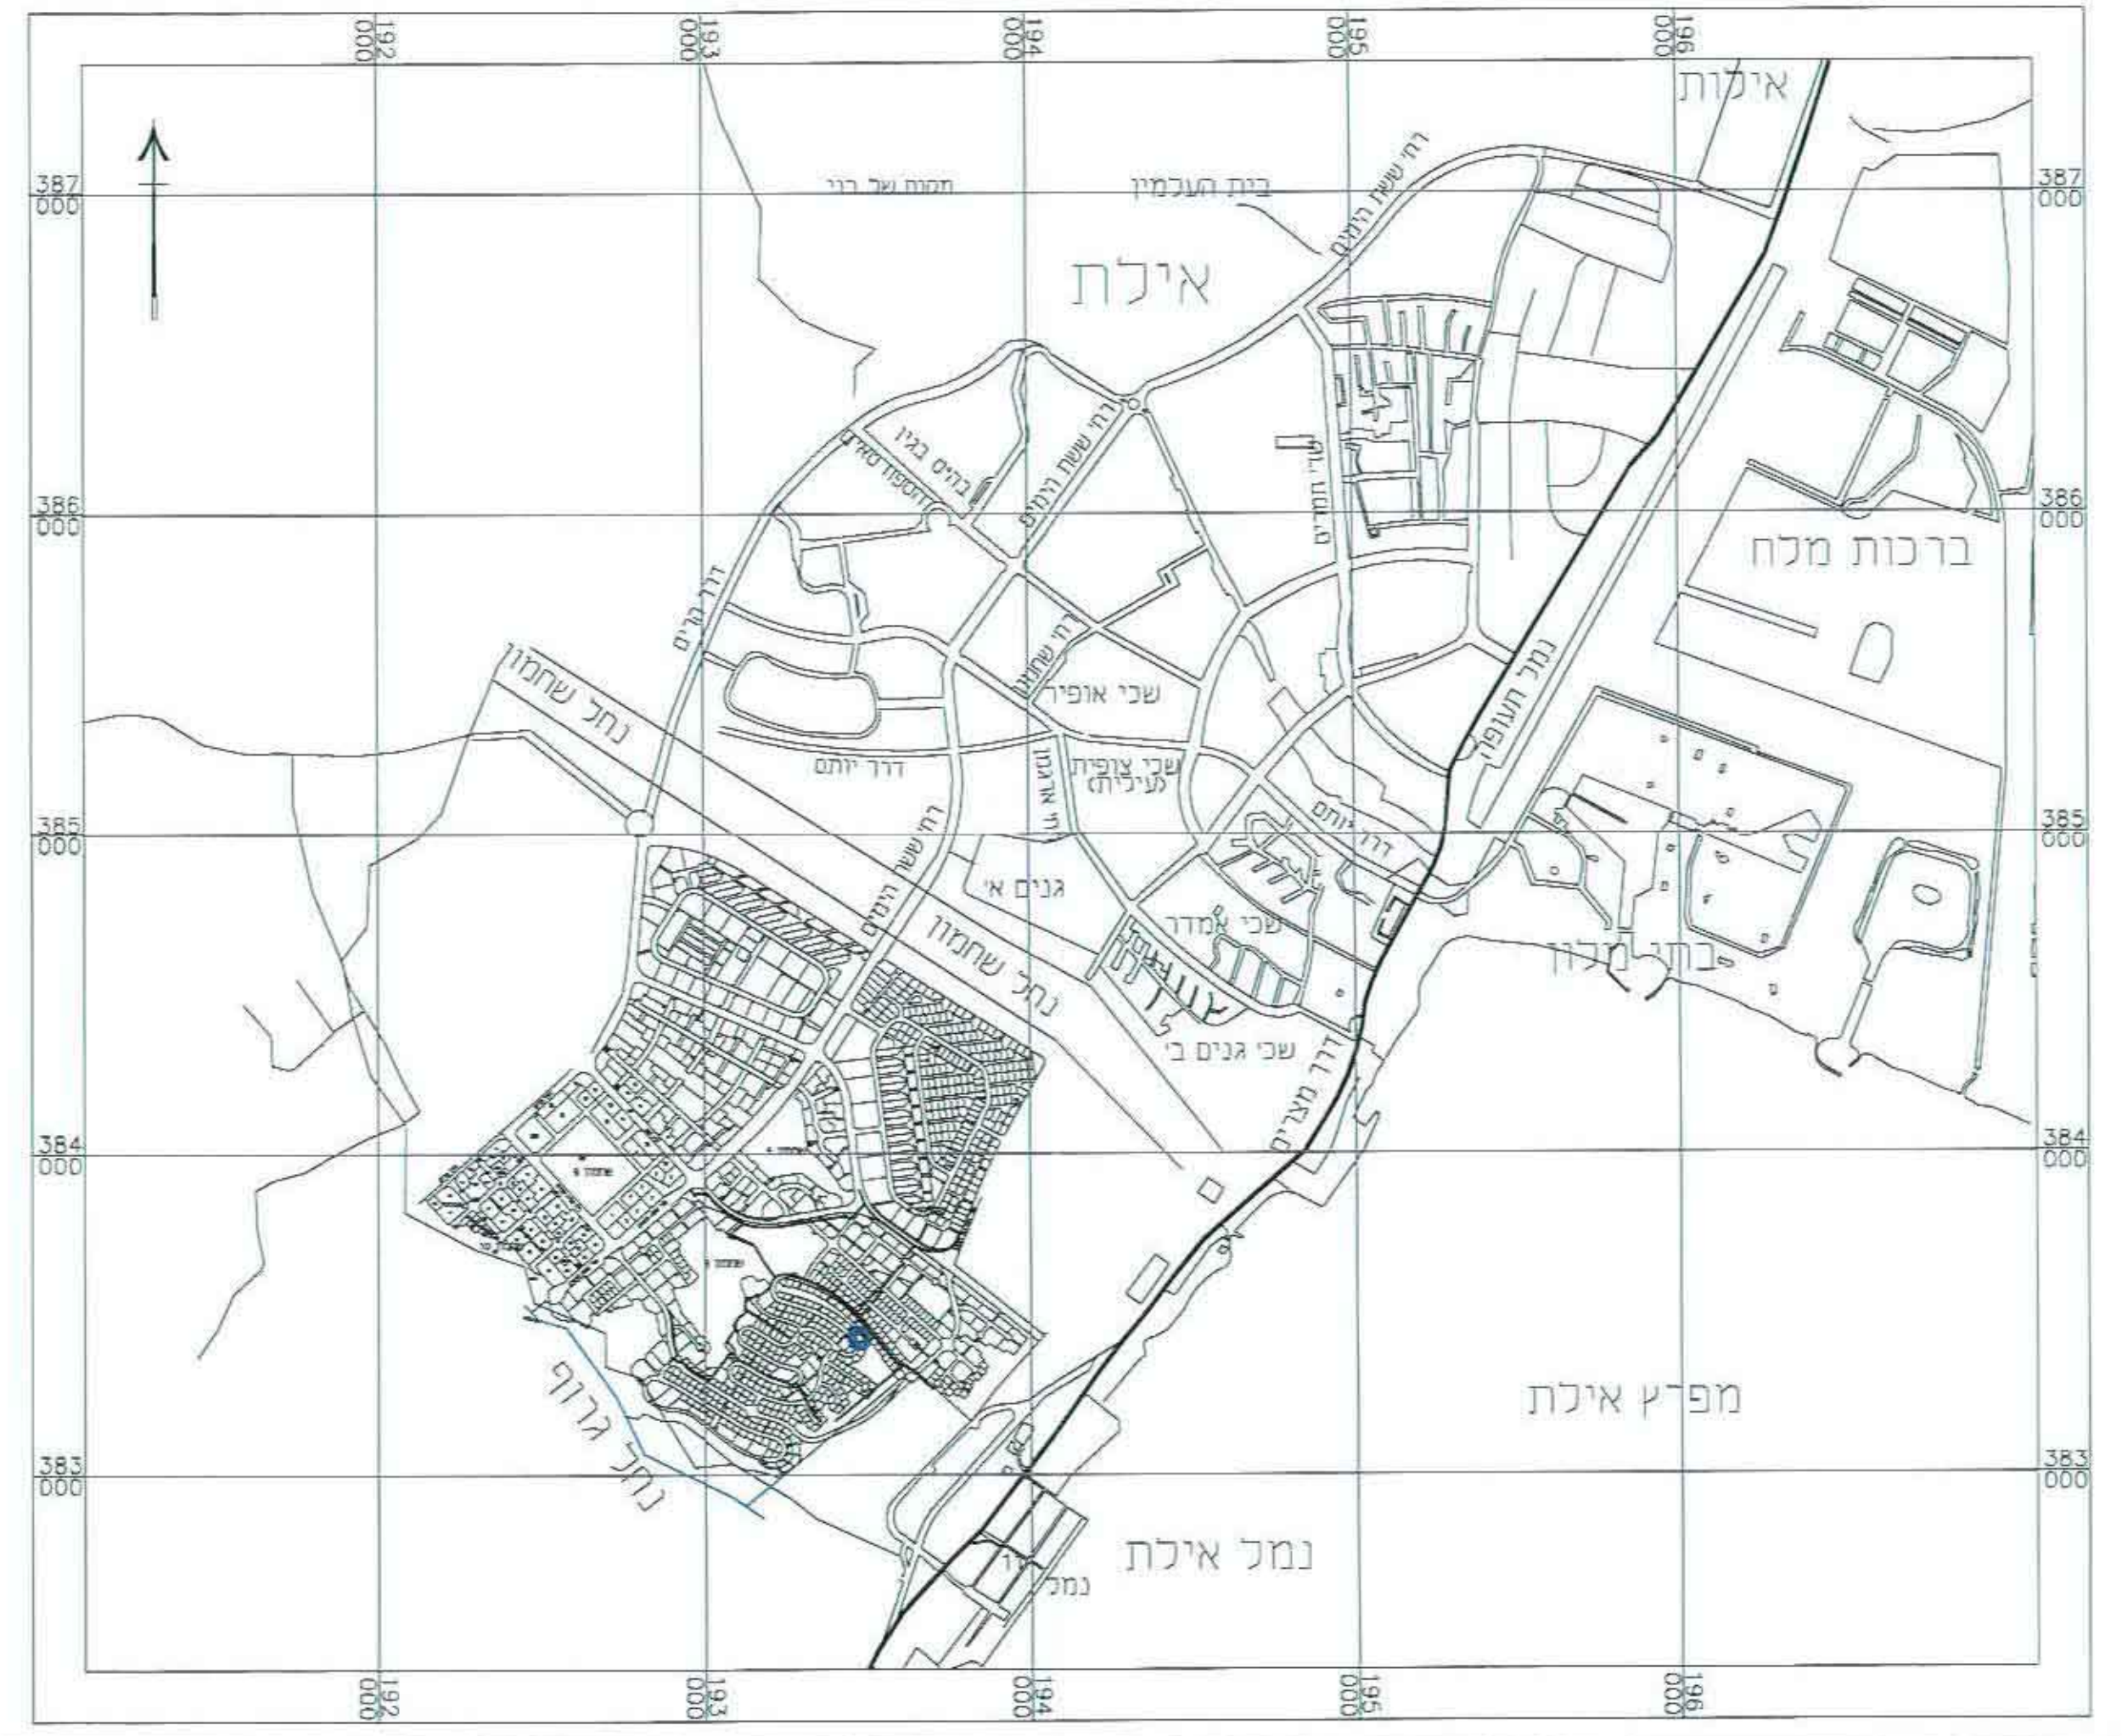

תרשים סביבה

קנ"מ 1:1000

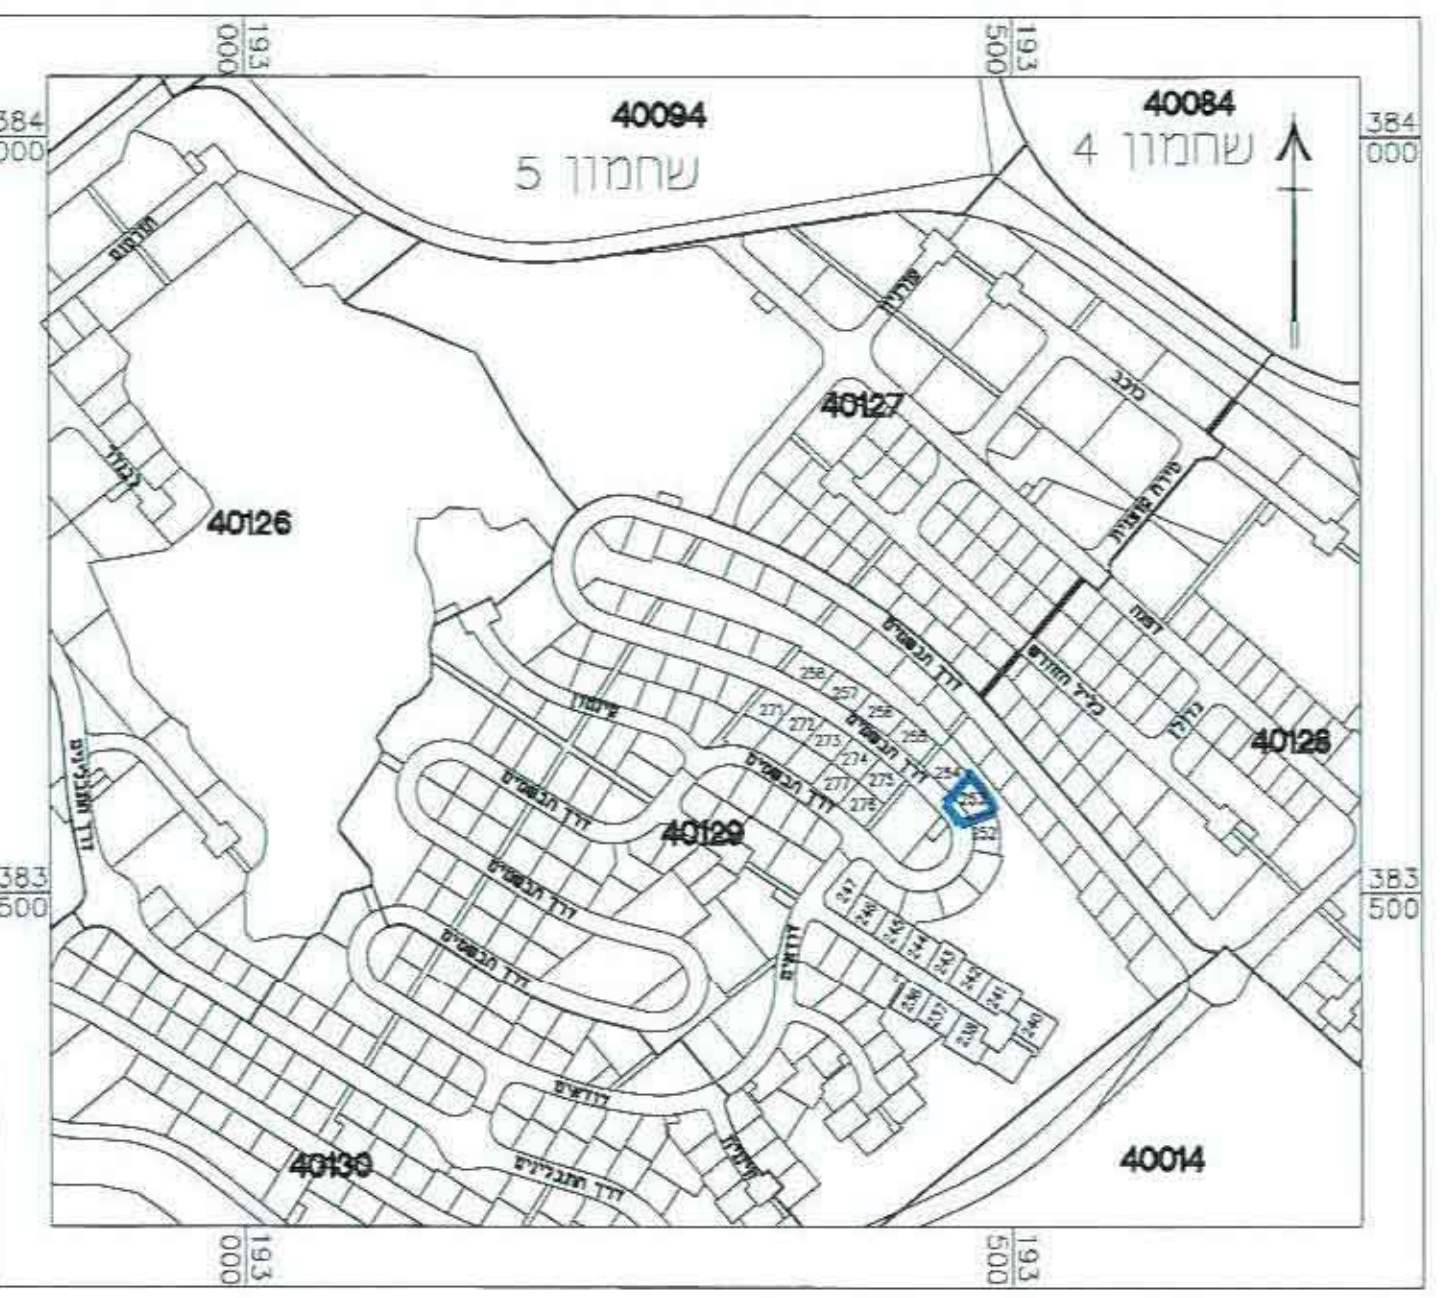


מקרא מצב מאושר

- גבול התכנית
- קו בנין
- אזור מגורים א'
- דרך מאושרת
- שביל
- מבנים ומסדות ציבור
- מתקנים הנדסיים
- שטח ציבורי פתוח
- מבנה קיים
- מספר הדרך
- קו בנין
- רוחב הדרך
- מס' חלקה
- גבול חלקה
- מס' גוש
- גבול גוש
- מס' מגרש
- גבול מגרש

מצב מאושר

קנ"מ 1:250

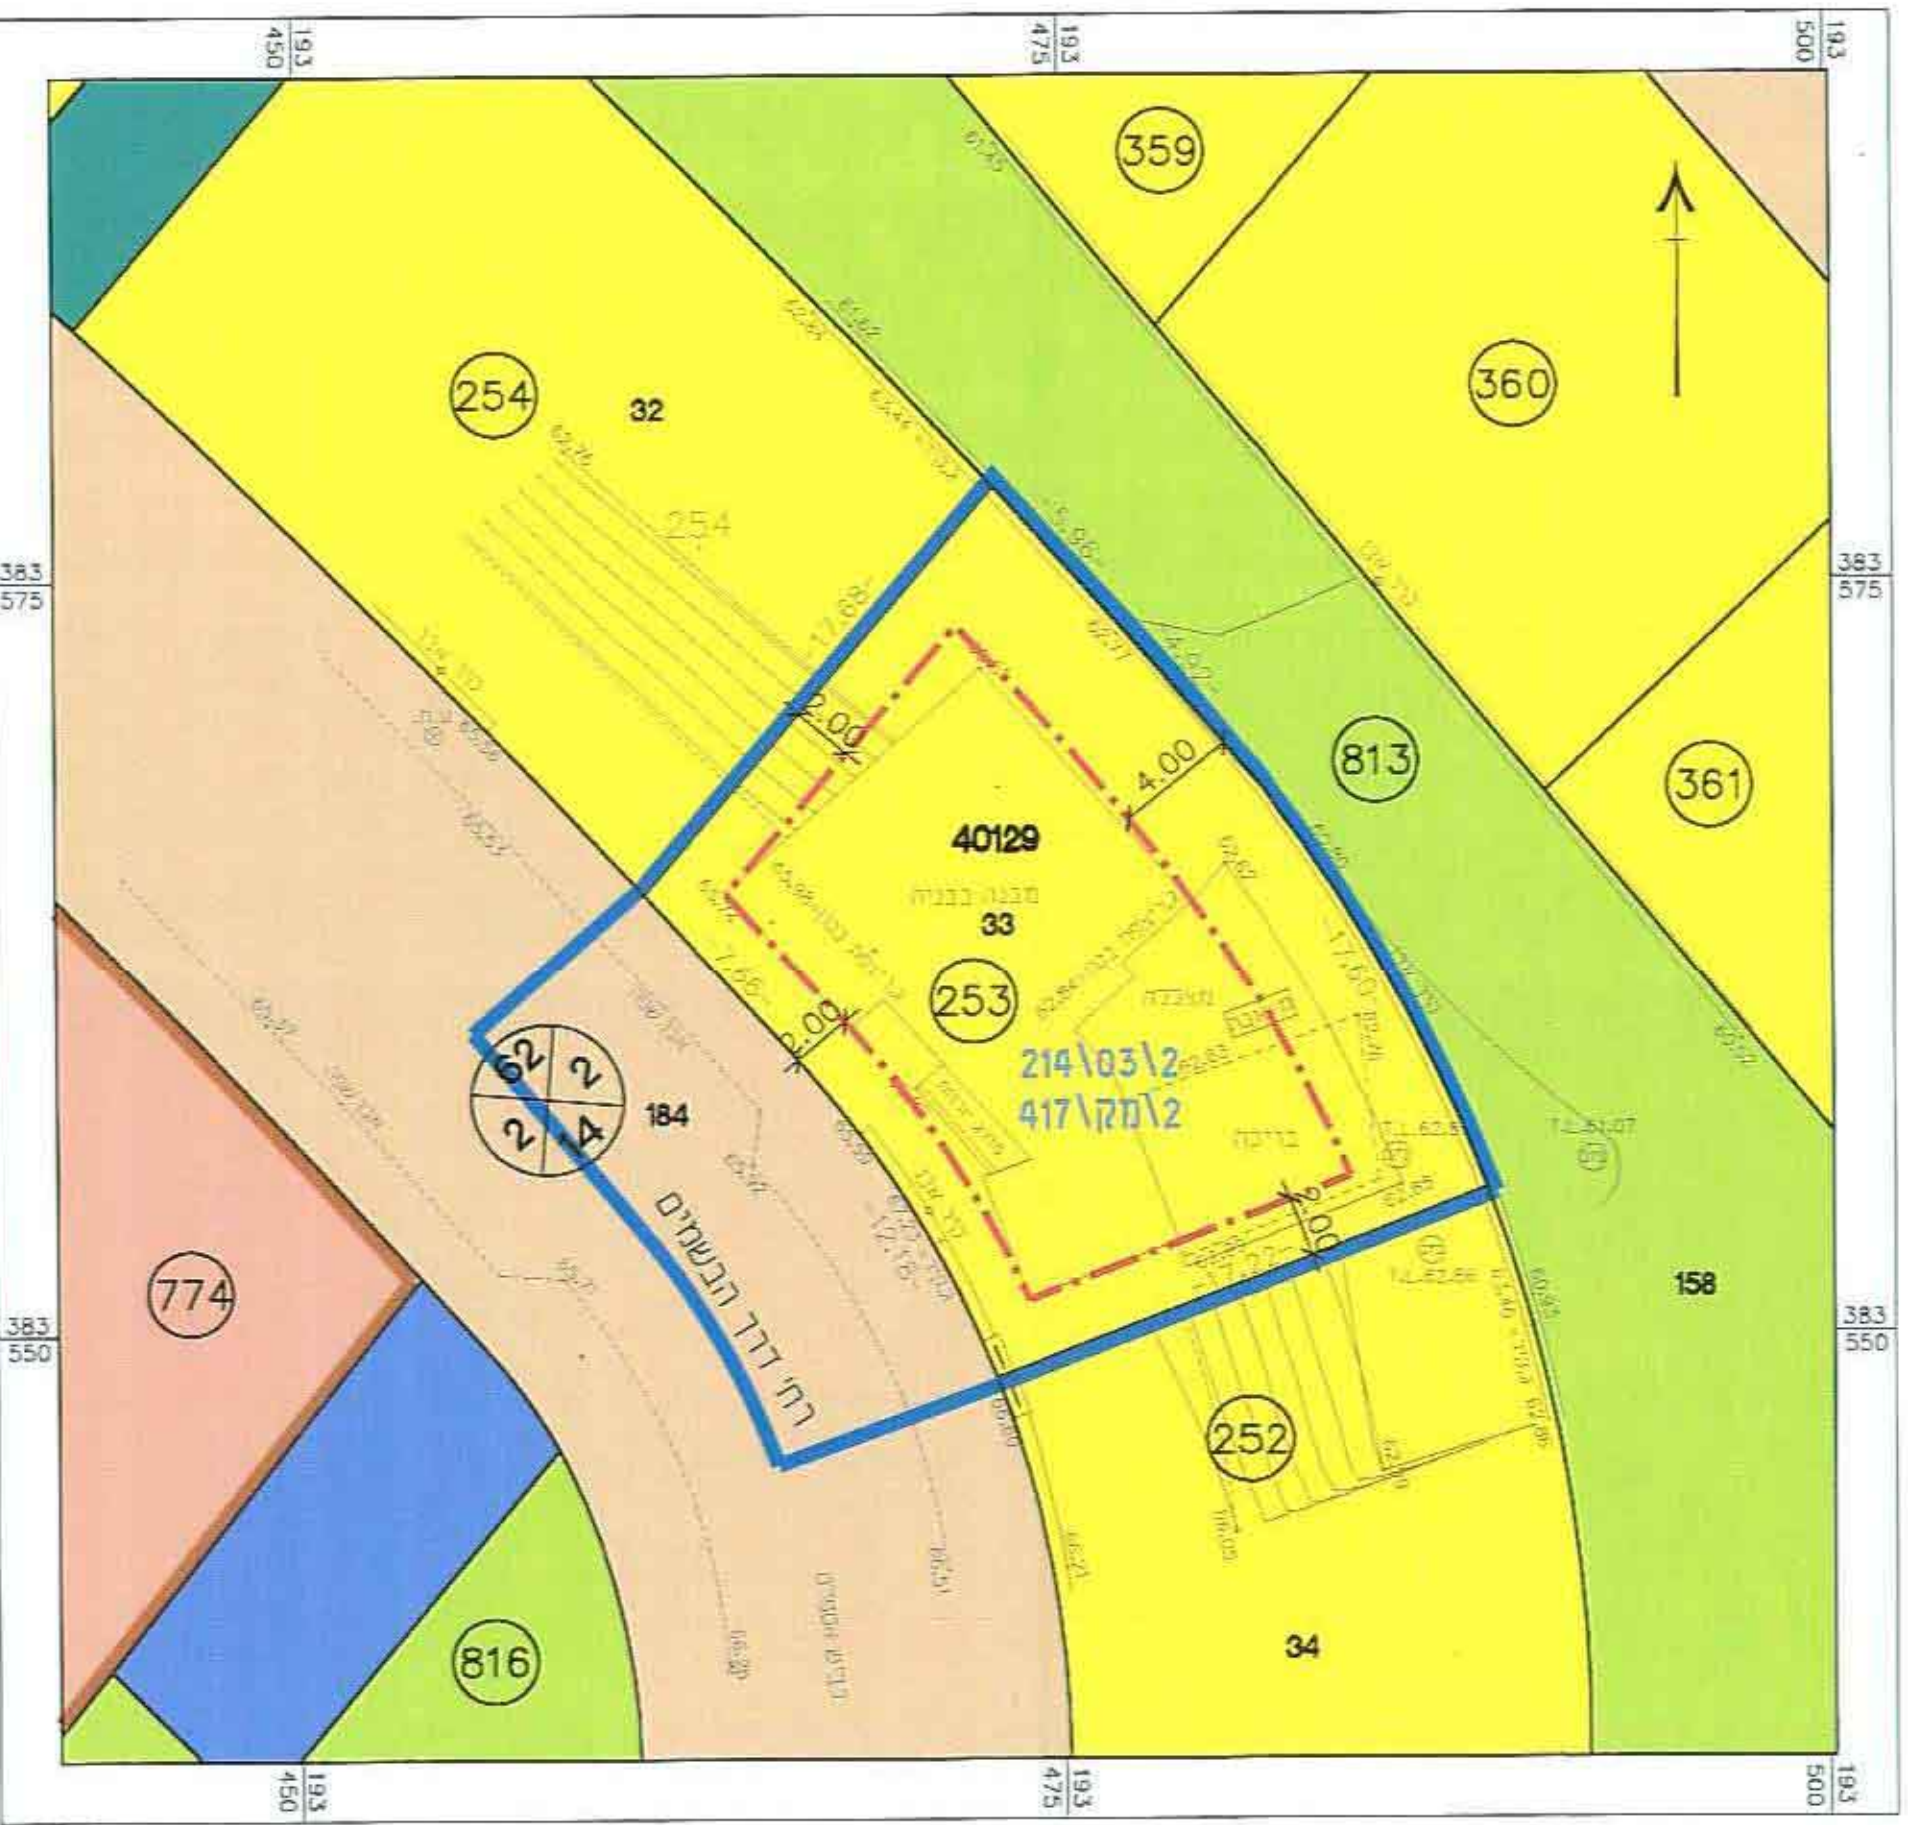

מקרא מצב מוצע

- גבול התכנית
- קו בנין
- קו בנין תחתי
- מגורים א'
- דרך מאושרת
- גבול תא שטח
- מספר תא שטח
- מבנה קיים
- מספר הדרך
- קו בנין
- רוחב הדרך
- מס' חלקה
- גבול חלקה
- מס' גוש
- גבול גוש

מצב מוצע

קנ"מ 1:250

