

תכנית מס' 5\03\107\115

בית מגורים ברח' בזל 12\3, שכי א', באר שבע

כ"א יחיד וחלקה

חיתורים או הרשאות	סוג התכנית	סמכות ראשית	ללא איחוד וחלקה
תכנית שניתן מכירה להוציא חיתורים או הרשאות	תכנית מפורטת	ועדה מחוזית	

מחוז: דרום
מרחב תכנון מקומי: באר שבע
רשות מקומית: באר שבע
ישוב: באר שבע

שטח התכנית: 1.006 ד'
קנה מידה: 1:250

גושים וחלקות בתכנית:

גושים		חלקות	
מספר גוש	סוג גוש	חלקות בשלמותן	חלקי חלקות
38262	מוסדר	25	38

שלב: מילוי תנאים למתן תוקף מחדורה: 1 תאריך: 18.08.2013

הצהרת המודד:

הר"ע מצהיר בזאת כי מדידת המפה המועגרת/המצבית המהווה רקע לתכנית זו, נערכה על ידי ביום: 4/9/10 והיא חסה לפי תראות טוהל מביאת ובראית החוק ולתקנות המודדים שבתיקוף דיוק המדידה והמוסטר: מדידה גרפית/קו כחול (בלבד) ברשת אנליטית/ מדידה אנליטית מלאה ברשת תציר נמצל המדידה.

בכרייה רמי
מנהל ומודד מוסמך
2184 רישון
18/8/13 תאריך


חותמות מוסדות התכנון:

חותמות מוסדות התכנון


שמות וחתימות:

מגיש התכנית	שם פרטי ומשפחה	מספר זהות	שם ומספר תאגיד / שם רשות מקומית	חתימה	תאריך
בעל חוכרים	לוי חנניה	061165973	מנהל מקרקעי ישראלי		18/8/13
	לוי חנניה	061165973			18-8-13
	לוי חנניה	42613067			18.8.13
עורך התכנית	חברי רוחמה	5044541			18.8.13
	מור אילנה	31111714			18.08.13
מודד	נעמה ליפובצקי	312988298			18/8/13
	בכרייה רמי	033918772			18/8/13

תרשים סביבה קנ"מ 1:10000

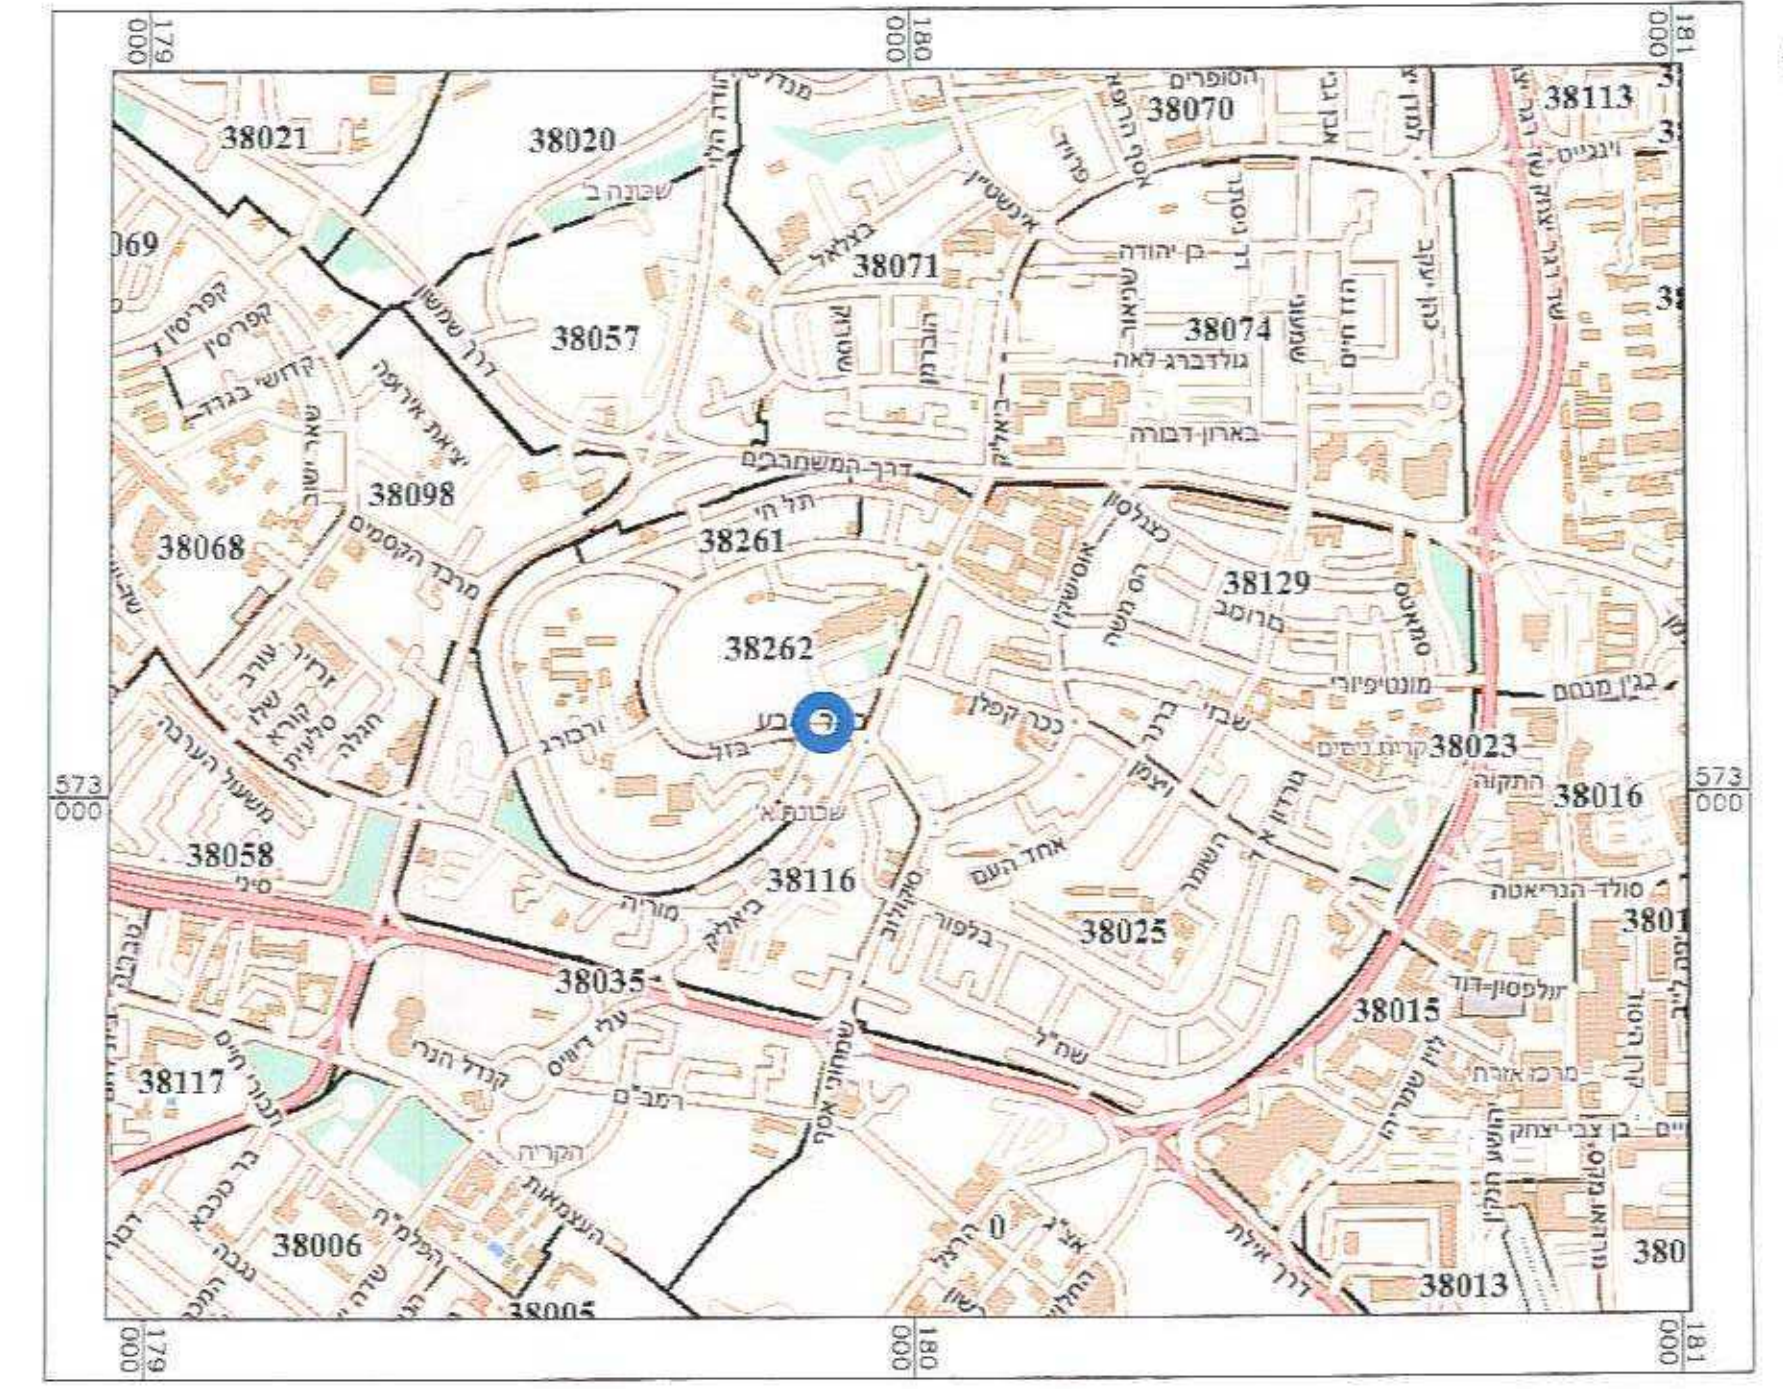

תרשים סביבה קרובה קנ"מ 1:2500

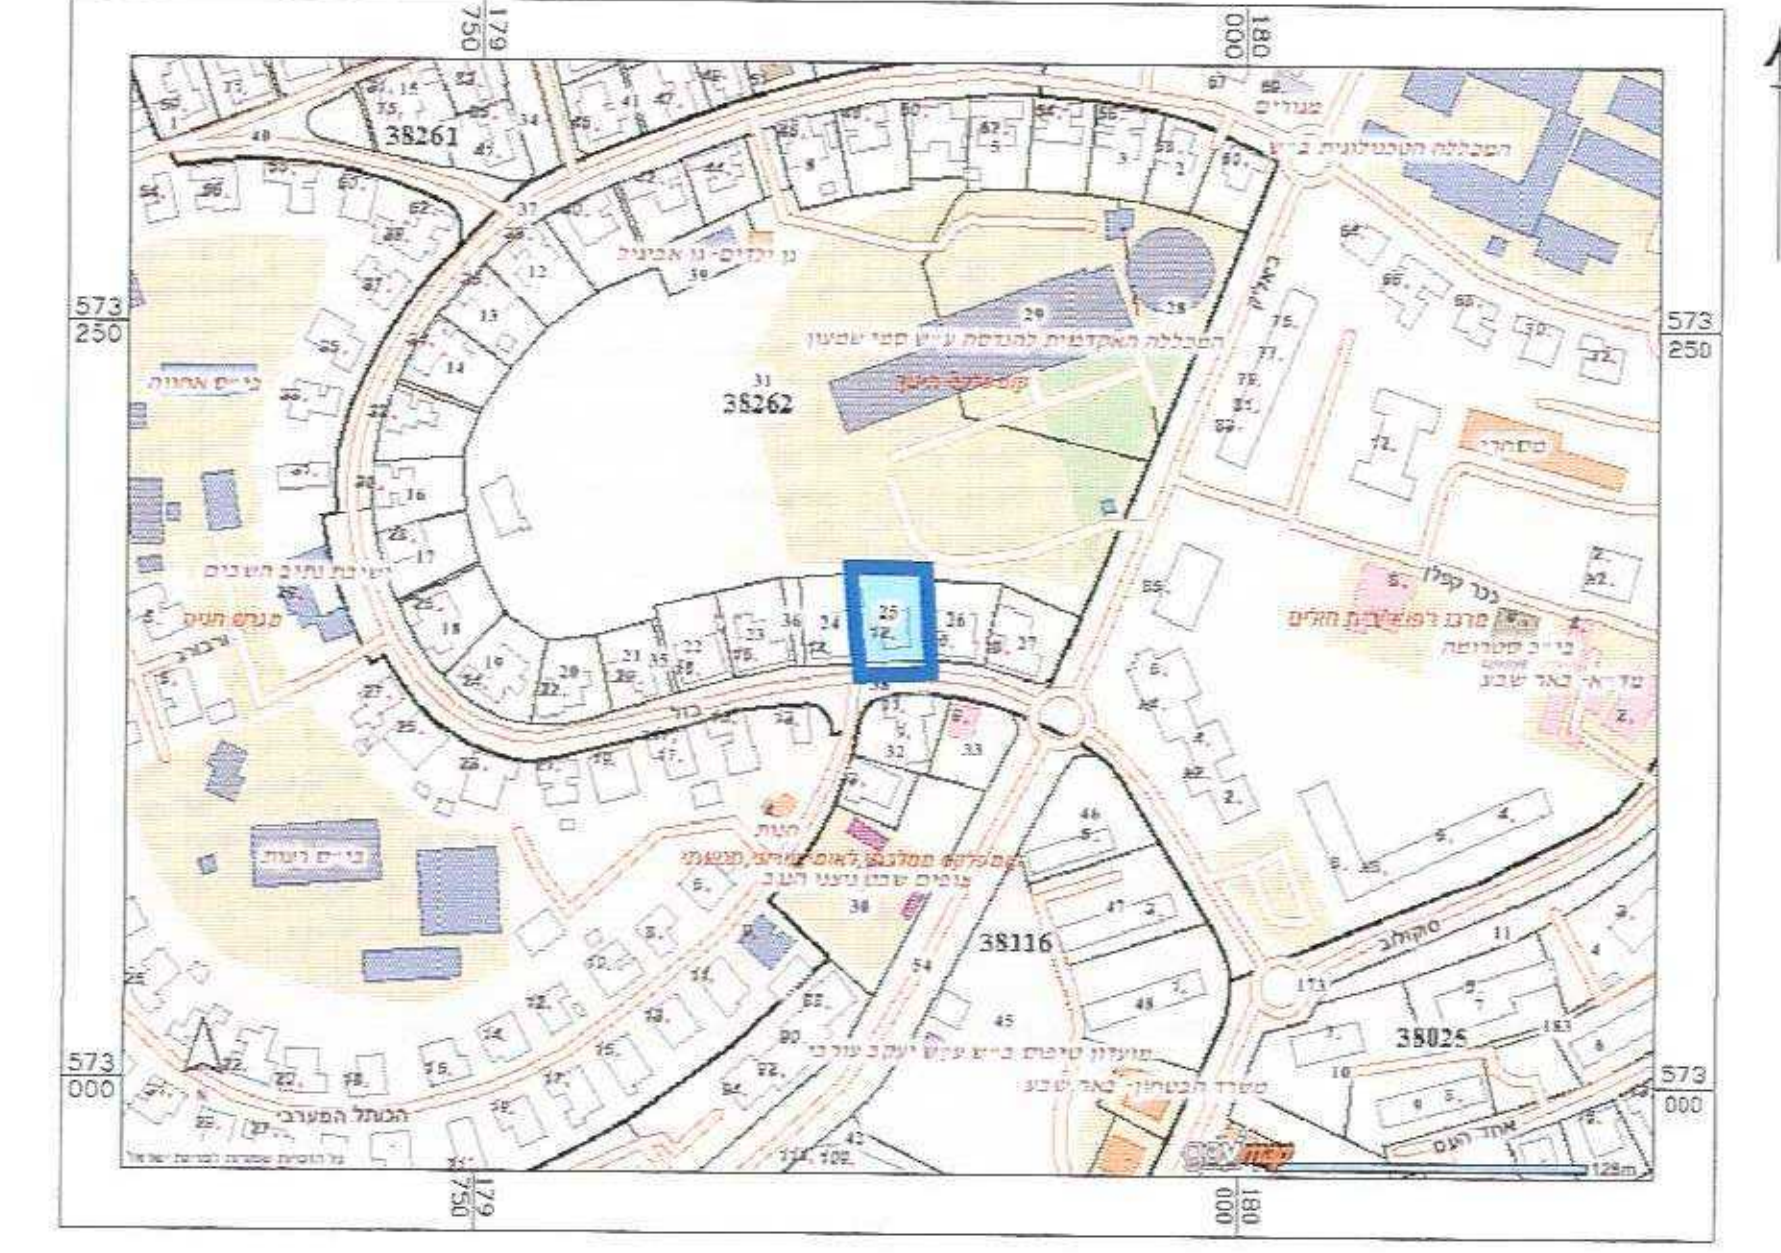

מצב מאושר קנ"מ 1:250



מקרא מצב מאושר

- גבול התכנית
- אזור מגורים ג' (יחד שאינו לפי מבואת)
- שטח ציבורי פתוח
- דרך מוצעת
- מבנה קיים
- מספר הדרך
- קו בניין
- רוחב הדרך
- מס' וגבול חלקה
- מס' גוש
- גבול גוש

מצב מוצע קנ"מ 1:250



מקרא מצב מוצע

- גבול התכנית
- קו בנין
- מגורים א'
- דרך מאושרת
- גבול תא שטח ומספרו
- מבנה קיים
- מבנה להריסה
- מספר הדרך
- קו בניין
- רוחב הדרך
- מס' וגבול חלקה
- מס' גוש
- גבול גוש