

תכנית מס' 3\130\03\25

מגרש מגורים מס' 12,
רח' ציפורן 24,
שכ' נווה חורש מערבית, דימונה

כשרת הרישום והמכירות
משרד הנכסים-חורש דרום
14.03.2015
נתקבל

איחוד וחלוקה	סמכות ראשית	סוג התכנית	חיתכים או הרשאות
ללא איחוד וחלוקה	ועדה מחוזית	תכנית מפורטת	תכנית שניתן מכוחה להוציא חיתכים או הרשאות

מחזור :
מרחב תכנון מקומי :
רשות מקומית :
ישוב :
דרום
דימונה
דימונה
דימונה

שטח התכנית :
קנה מידה :
0.636 ד'
1 : 250

גושים		חלקות	
מספר גוש	סוג גוש	חלקות בשלמותן	חלקי חלקות
39498	מוסדר	13	42


שלב : מילוי תנאים למתן תוקף מחזור : 1 תאריך : 05.03.2015

חותמות מוסדות התכנון :

שמות וחתימות :

מניש התכנית	שם פרטי ומשפחה	מספר זכות	שם וטספר תאגיד \ שם רשות מקומית	חתימה	תאריך
בעלי עניין בקרקע	היימנס אורן דוד	024373458	מנהל מקרקעי ישראלי		15/3/2015
	היימנס אורן דוד	024373458			15/3/2015
חוכרים	היימנס סמדר	024270910			05.03.15
	נעליה ליפובצק	312988298			05.03.15
עורך התכנית	בובליק ג'אנה	311642979	נגב מדינות		05.03.15
מודד	בובליק ג'אנה				05.03.15


תרשים סביבה קנ"מ 1:10000

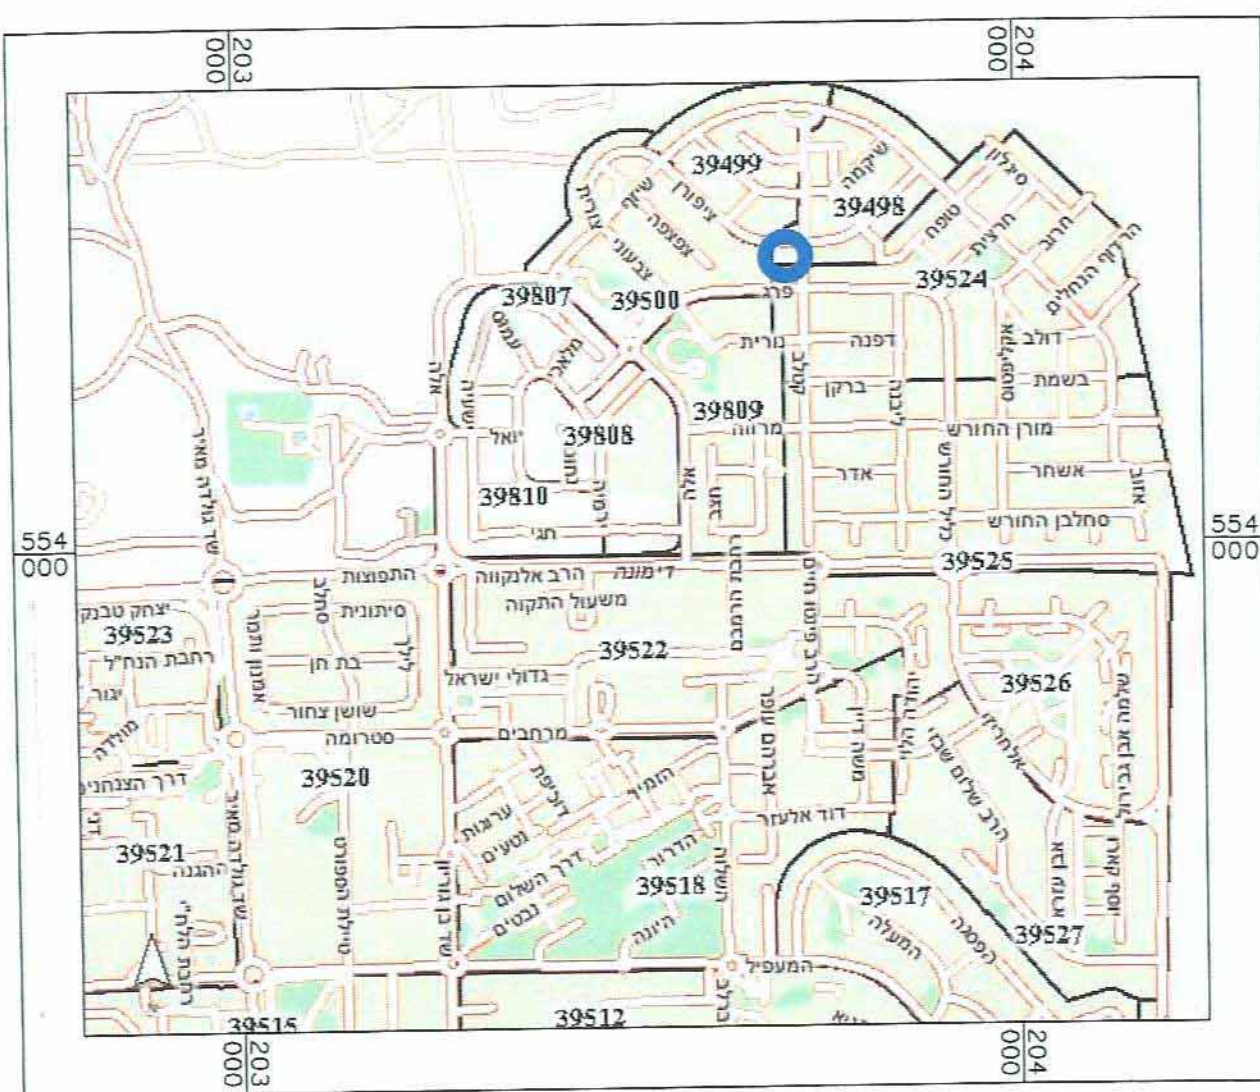

תרשים סביבה קרובה קנ"מ 1:2500




מצב מאושר קנ"מ 1:250

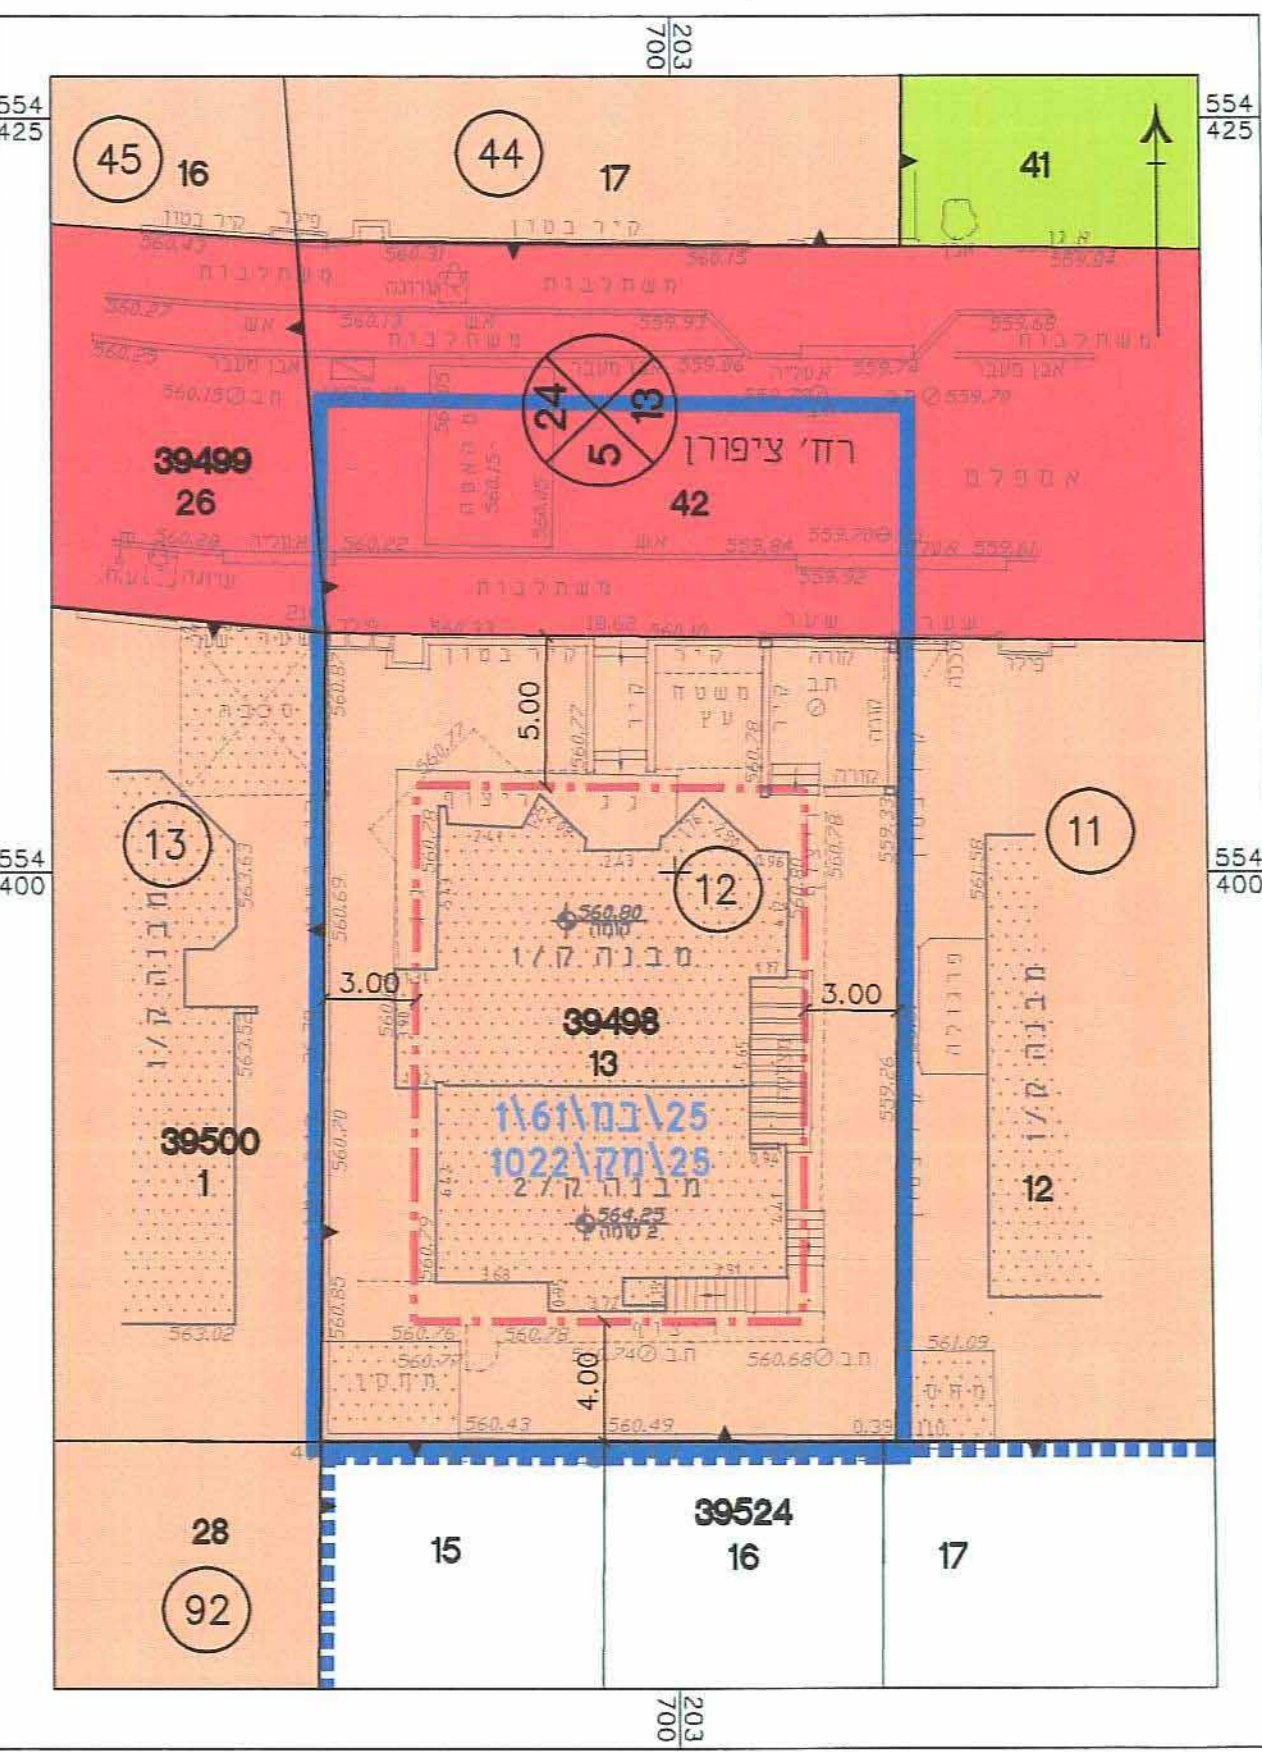

מקרא מצב מאושר

- גבול התכנית
- גבול תכנית תקפה או מאושרת
- קו בנין
- אזור מגורים א' (*)
- עוד שאינו לפי מבוא
- דרך מוצעת
- מבנה קיים
- מספר הדרך
- קו בניין
- רוחב הדרך
- מס' מגרש
- מס' וגבול חלקה
- מס' גוש
- גבול גוש
- יעדי קרקע מחוץ לגבולות התכנית
- שטח ציבורי פתוח

מצב מוצע קנ"מ 1:250

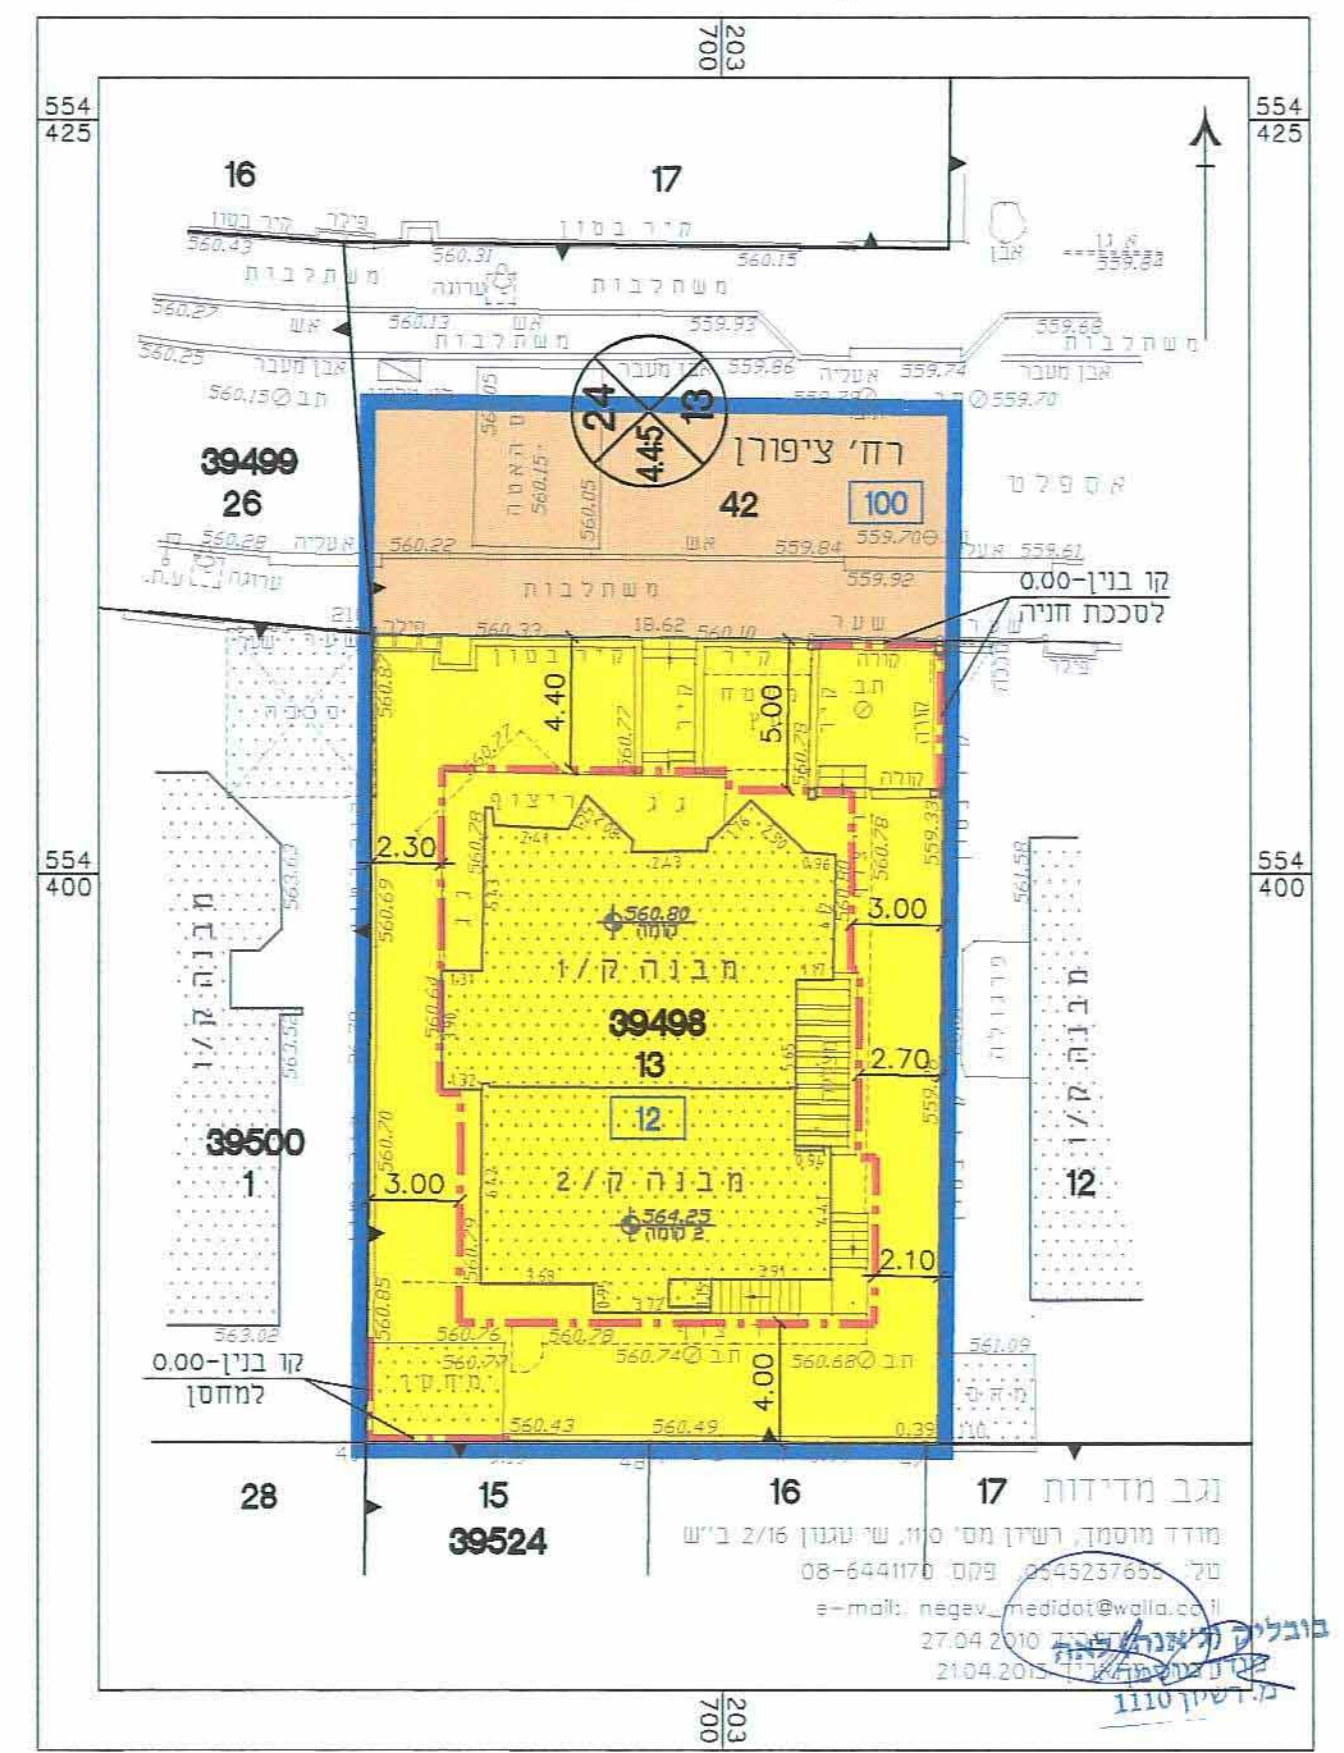

מקרא מצב מוצע

- גבול התכנית
- קו בנין
- מגורים א'
- דרך מאושרת
- גבול תא שטח ומספרו
- מבנה קיים
- מספר הדרך
- קו בניין
- רוחב הדרך
- מס' וגבול חלקה
- מס' גוש
- גבול גוש