

המסמך מס' 34\214\03\2

תכנית מס' 34\214\03\2

מבנה במגרש 381 שכי שחמון רובע 6, אילת

תכנית מפורטת

תשריט

לשכת התכנון המחוזית
משרד הפנים-מחוז דרום
22.12.2013
נתקבל

איחוד וחלוקה	סמכות ראשית	אופי התכנית
ללא איחוד וחלוקה	ועדה מחוזית	תכנית שניתן מכוחה להוציא היתרים

חוק התכנון והבניה, התשכ"ח-1965
משרד הפנים - מחוז הדרום
הועדה המחוזית לתכנון ובניה
לאשר את התכנית

מחוז :
מרחב תכנון מקומי :
רשות מקומית :

דרום
אילת
אילת

שטח התכנית :
קנה מידה:

0.467 ד'
1 : 250

יפ. 6+29 חיל. אילת
2-98

גושים וחלקות בתכנית:

גוש	סוג הגוש	חלקות בשלמותן	חלקי חלקות
40127	מוסדר	2	

חותמות מוסד התכנון :

שלב: מילוי תנאים למתן תוקף מהדורה : 1 תאריך : דצמבר 2013

שמות וחתימות :

מגיש התכנית	שם	חתימה
יוסף לוי	058025958	
רובע 44 כפר אודיס		
0544988818		yoss Levy@walla.com

בעלי עניין בקרקע	שם	חתימה
מנהל מוקדני ישראל		
קרית הממשלה רח' והתקווה 4	08-6263794	
יוסף לוי	058025958	
רובע 44 כפר אודיס	0544988818	yoss Levy@walla.com


עורך התכנית	שם	חתימה
איל זגאסי אדריכלים	83782	
איל זגאסי - מר. 83782		
ת.ד. 4077 אילת	08-6340269	
08-6370861		eyal arch@gmail.com

מודד	שם	חתימה
אלון בן נתן	839	
מודד מוסדר מר. 839		
משטרי טולית 15, אילת	077-3205030	
08-6370315		alon-map@latcity.co.il

תרשים התמצאות כללי קנ"מ 1:25,000




תרשים סביבה קנ"מ 1:1000

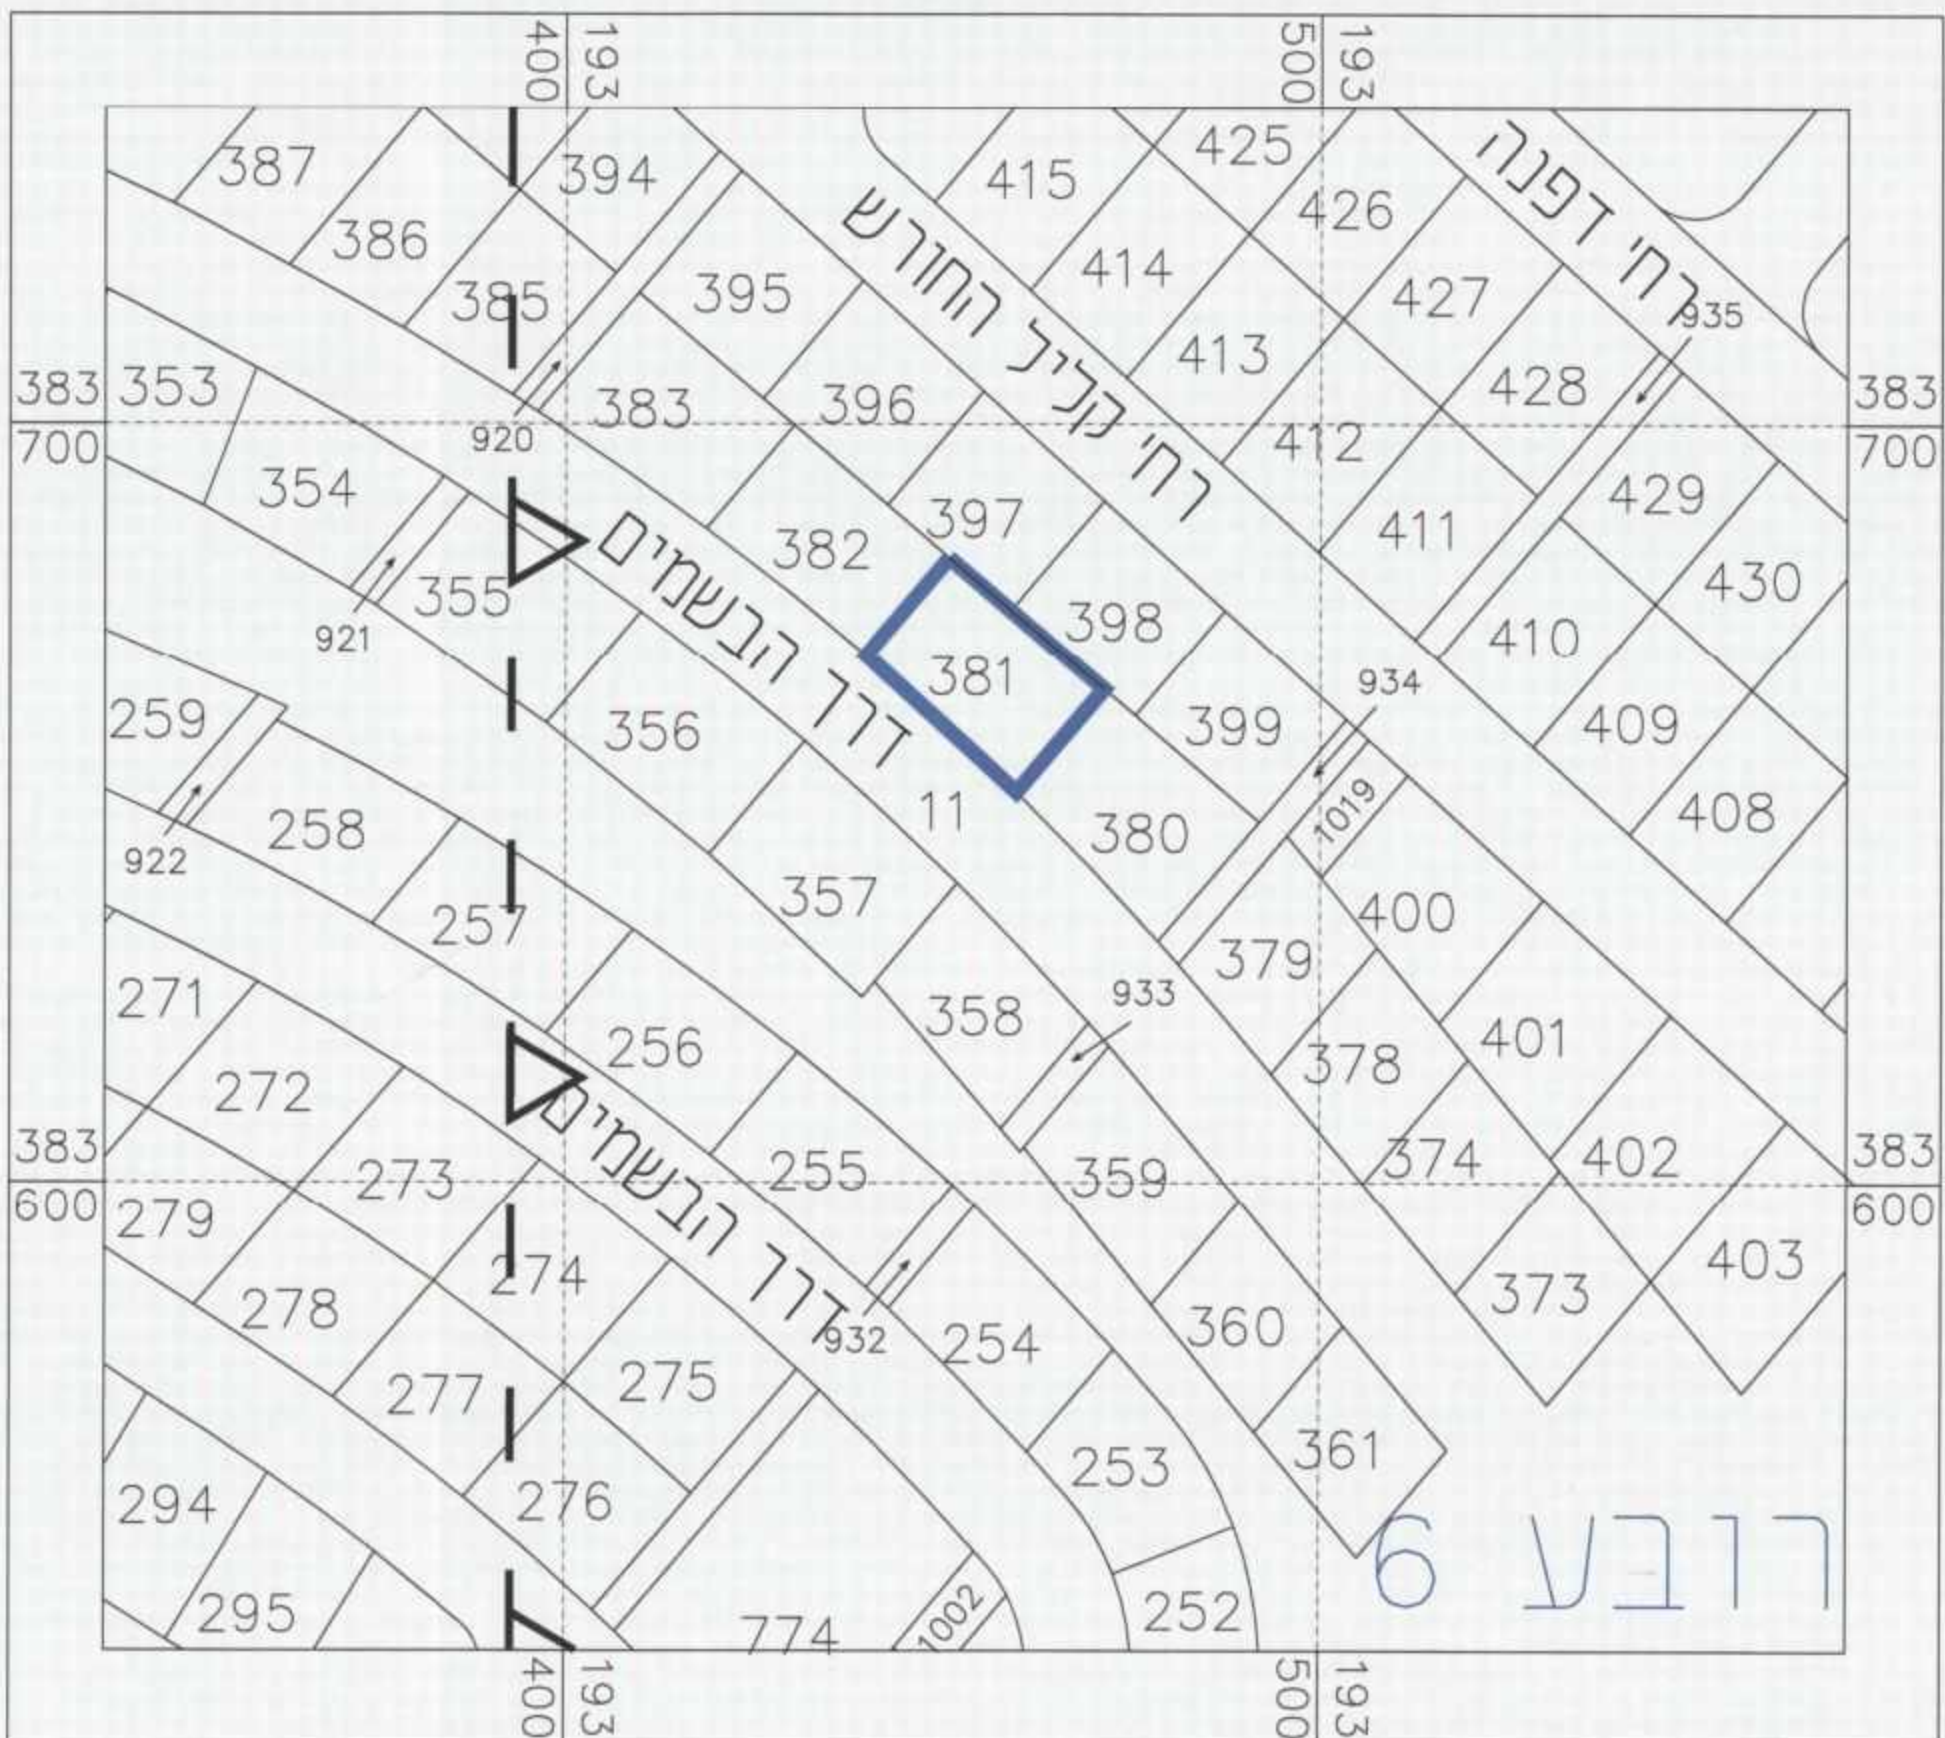

מקרא מצב מוצע

- קו גבול גוש
- גבול תכנית
- מגורים א'
- גבול תא שטח
- מספר תא שטח
- גוש
- גבול מגבלות בניה
- קו בנין
- גבול חלקה
- מס' חלקה
- רוחסה

מצב מוצע קנ"מ 1:250

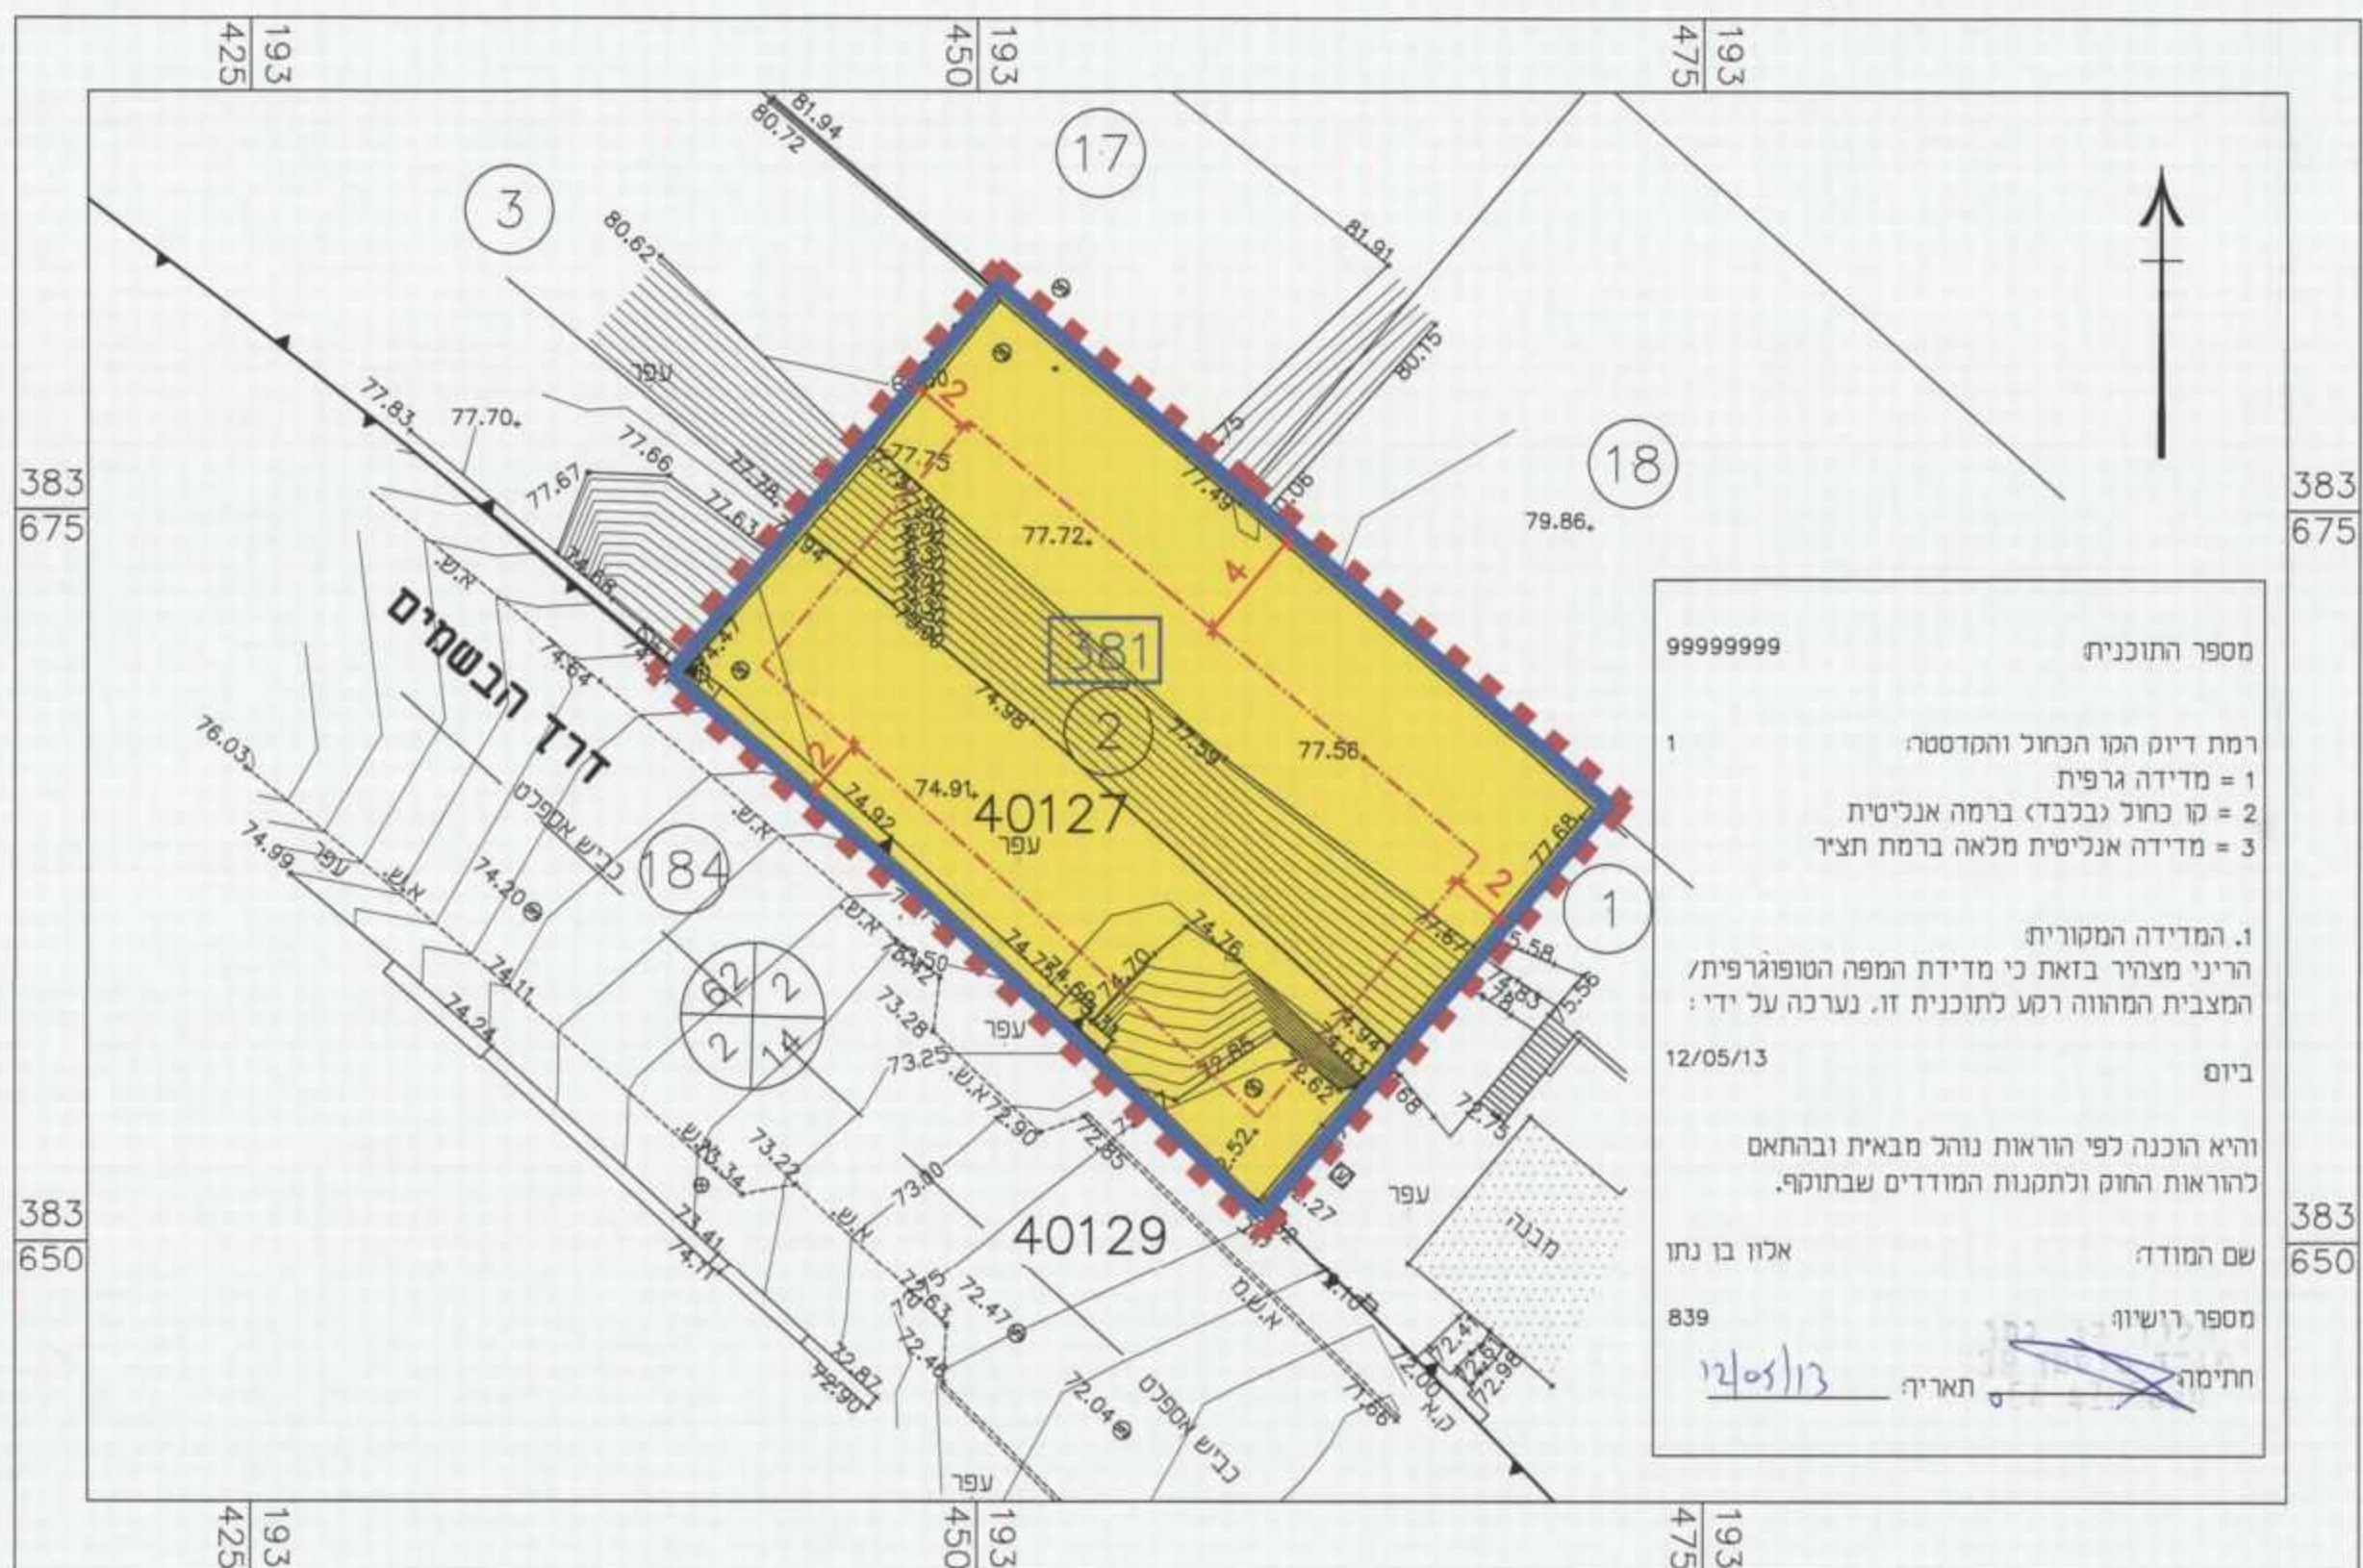

מקרא מצב מאושר

- קו גבול גוש
- קו גבול תכנית
- קו בנין
- מגורים א'
- דרך מאושרת
- גבול תא שטח
- מספר תא שטח
- גבול חלקה
- מס' חלקה
- גוש
- מספר הדרך
- קו בנין
- רוחב הדרך

מצב מאושר קנ"מ 1:250

