

608429

07 07 7824

נתקבל

ללא איחוד וחלוקה


דרום	צד
זב תכנון מקומי	באר שבע
ת מקומית	באר שבע
ב	באר שבע
ז התכנית	7.650 דונם
מידה	1 : 500

גושים וחלקות בתכנית:

חג הגוש	חלק לכל הגוש	חלקות בשלמותן	ד
מוסדר	-	22	
מוסדר	-	-	

2. 2019

חותמות מוסד התכנון :

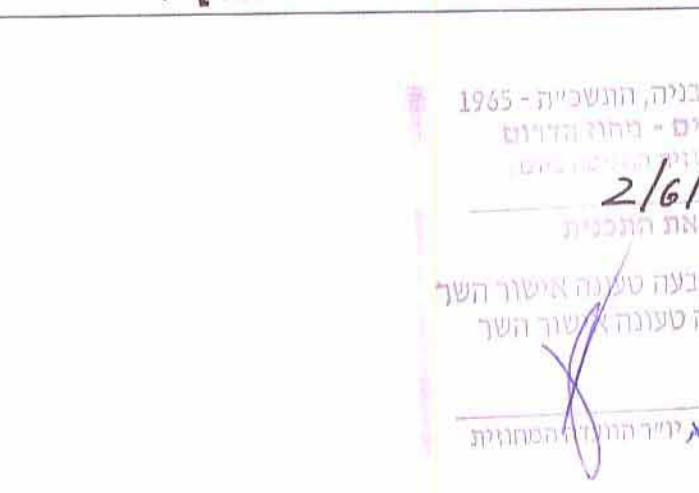

למתן תוקף מהדורה : 1 תאריך

שמות ודתימות :

שם:	עיריית באר שבע		חתימה:
כתובת:	ככר מנחם בגין 15, ב"ש		
טלפקס:	08-6463650	טלפון:	08-6406460
		דוא"ר	

מחלקת	08-6264219	099	08-6264221
כתובת	רח' התקווה 4, באר-שבע		
מזהר	מנהל מקרקעי ישראל		

(שם)	אל מרדסון	(חתימה)	
(כתובת)	אדר' יוסף אבו ג'בר רמ. 104941	(טל.)	
(דואר)	ת.ד. 1040, רמת, מיקוד 85357	(פקס)	
(טל.)	052-2304493	(דואר)	

שם:	מ.ג.ה. מדידות גאולוגיה והנדסה בע"מ לאוניברסיטת חיפה - מודד מוסמך מ.ר. 826
כתובת:	יחידה הנחותם 4 באר שבע
טלפקס:	08-6236255
טלפון:	08-6286074

תרשים




הצהרת המודד


רח המטה הטופוגרפית, המחוז רמג לתוכנית ז, מערכה על ידי
וא הוכנה לפי הוראות טוהל מבאית ובהתאם להוראות החוק ולתק
הקדמטר: מז"ה-גפ"מ/כו כחול (בלבד) ברמה אנליטית

צ'רניאק
פרדס מנחם
מ. רישין
826
מסמך רישון
06-14
חא


תרשים סביבה הקרובה ק.מ. 1:5000

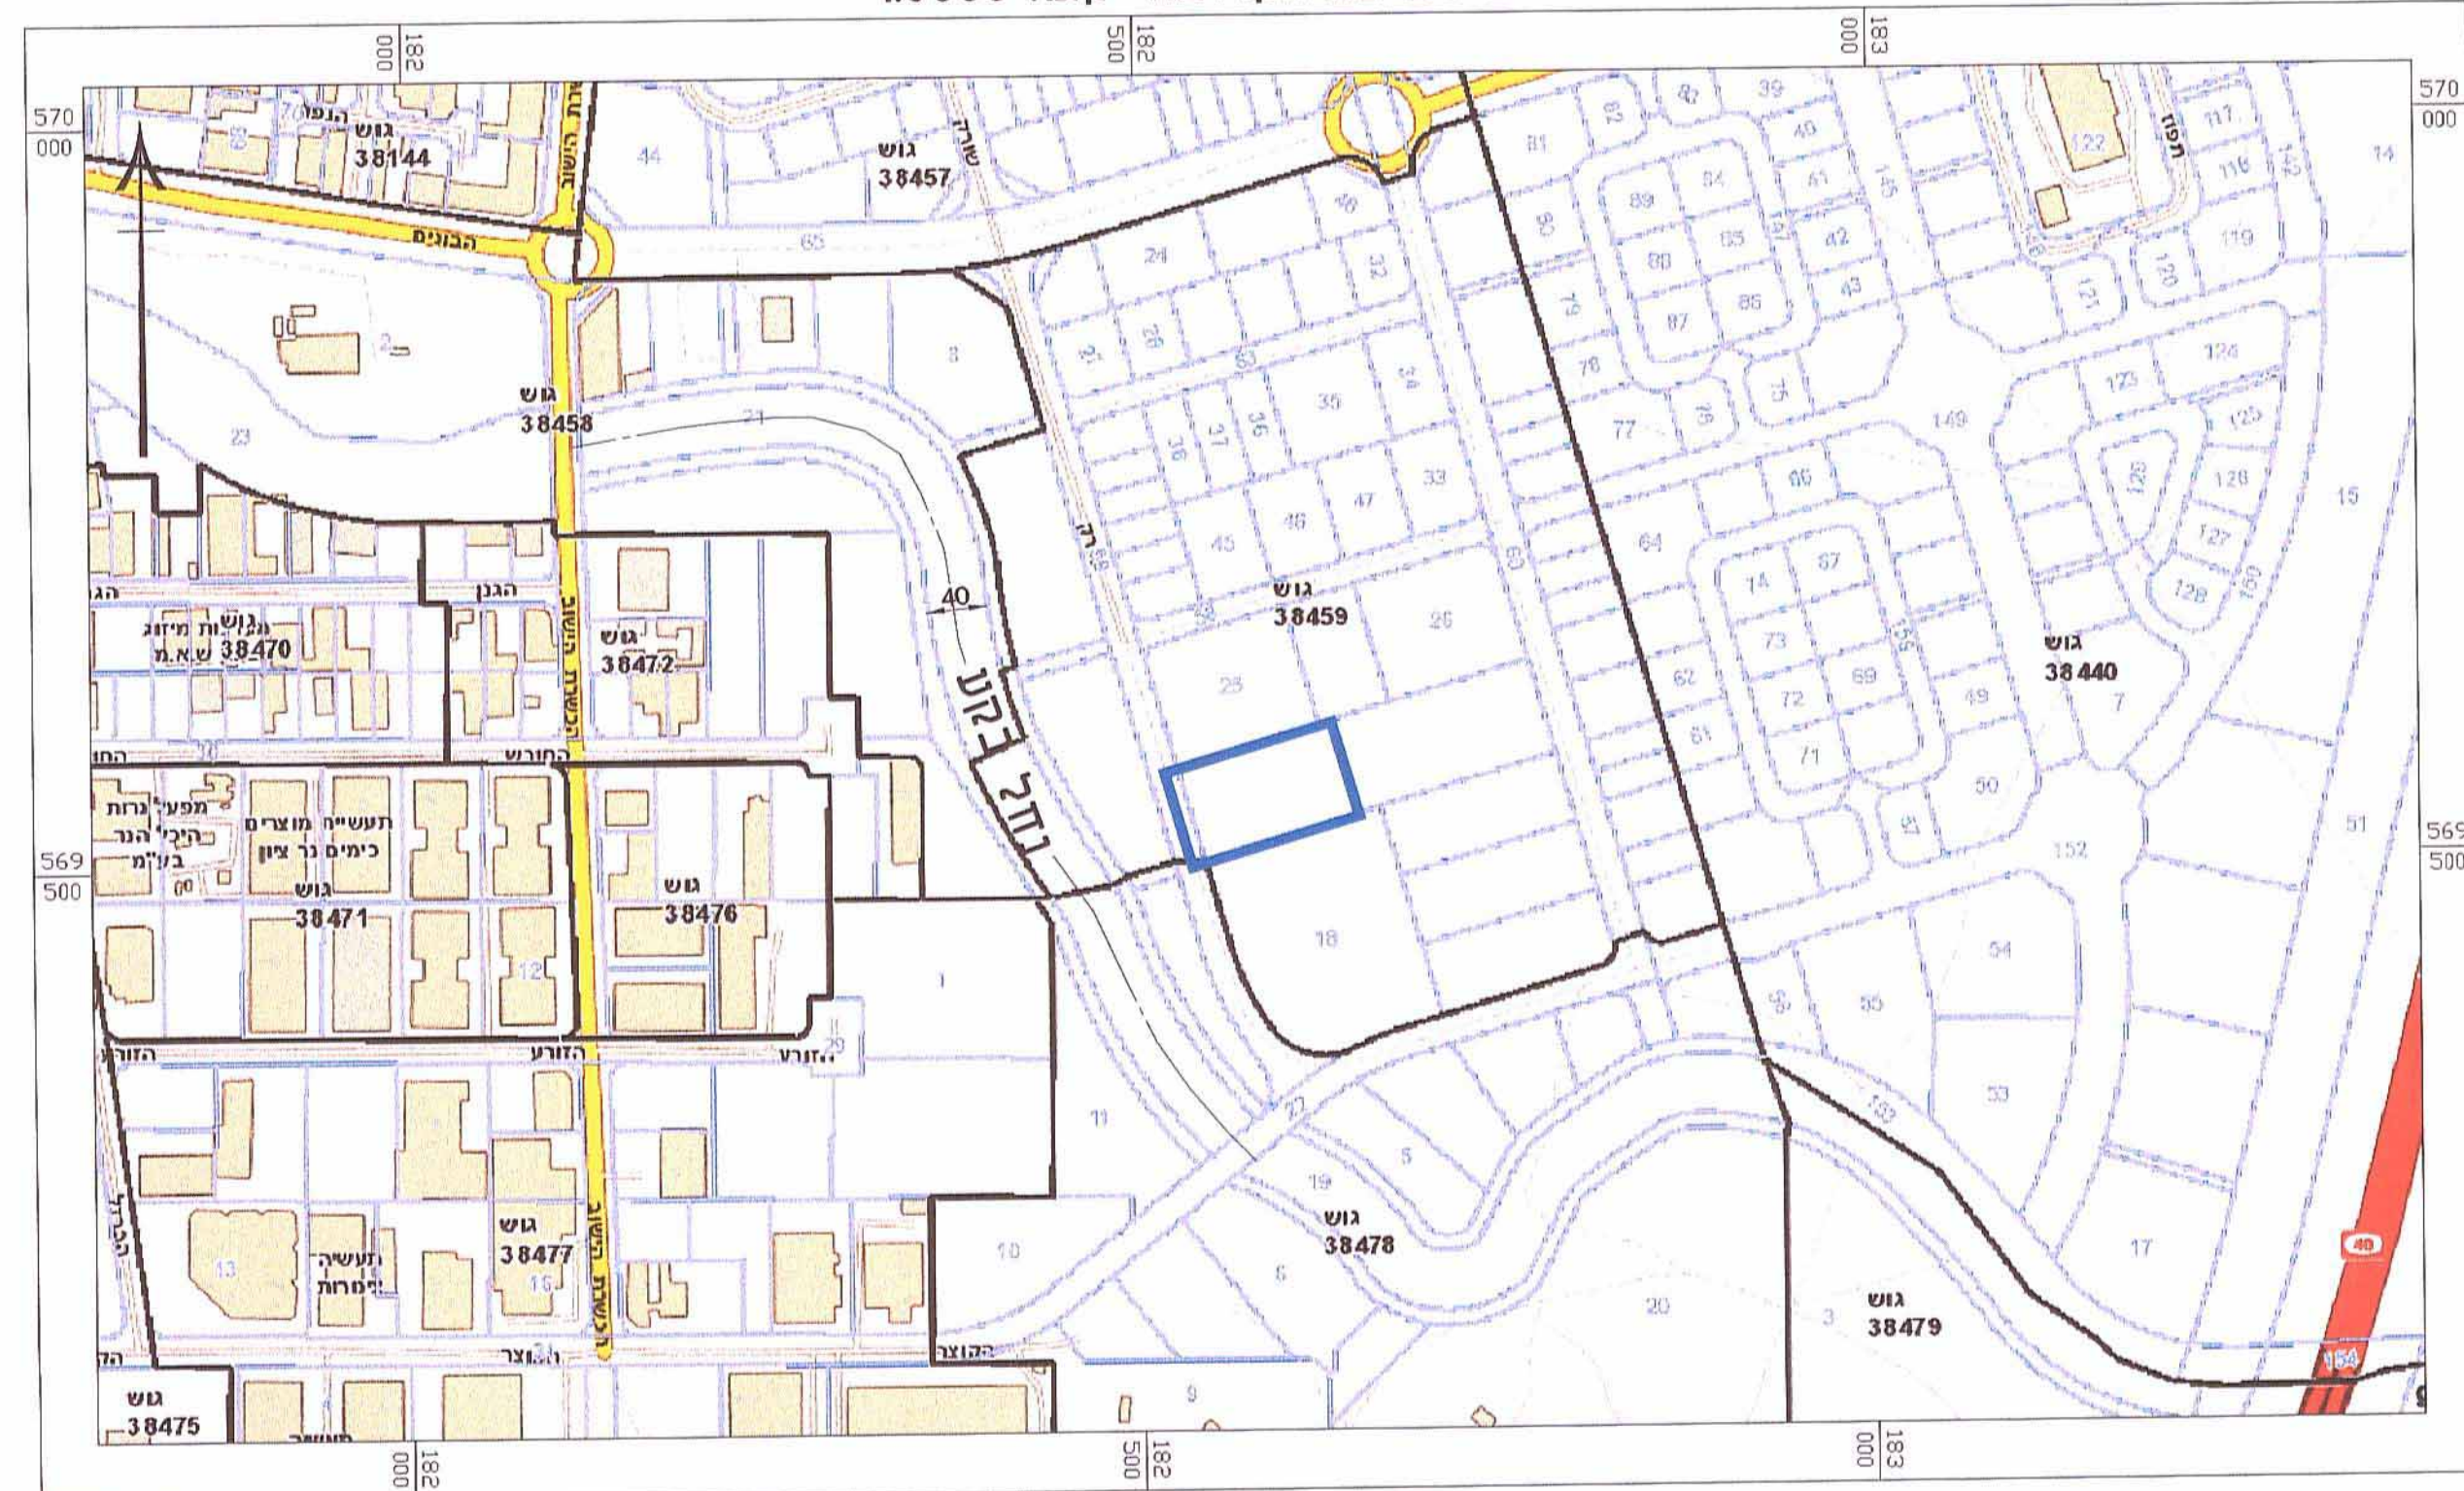

מקרא מצב מוצע

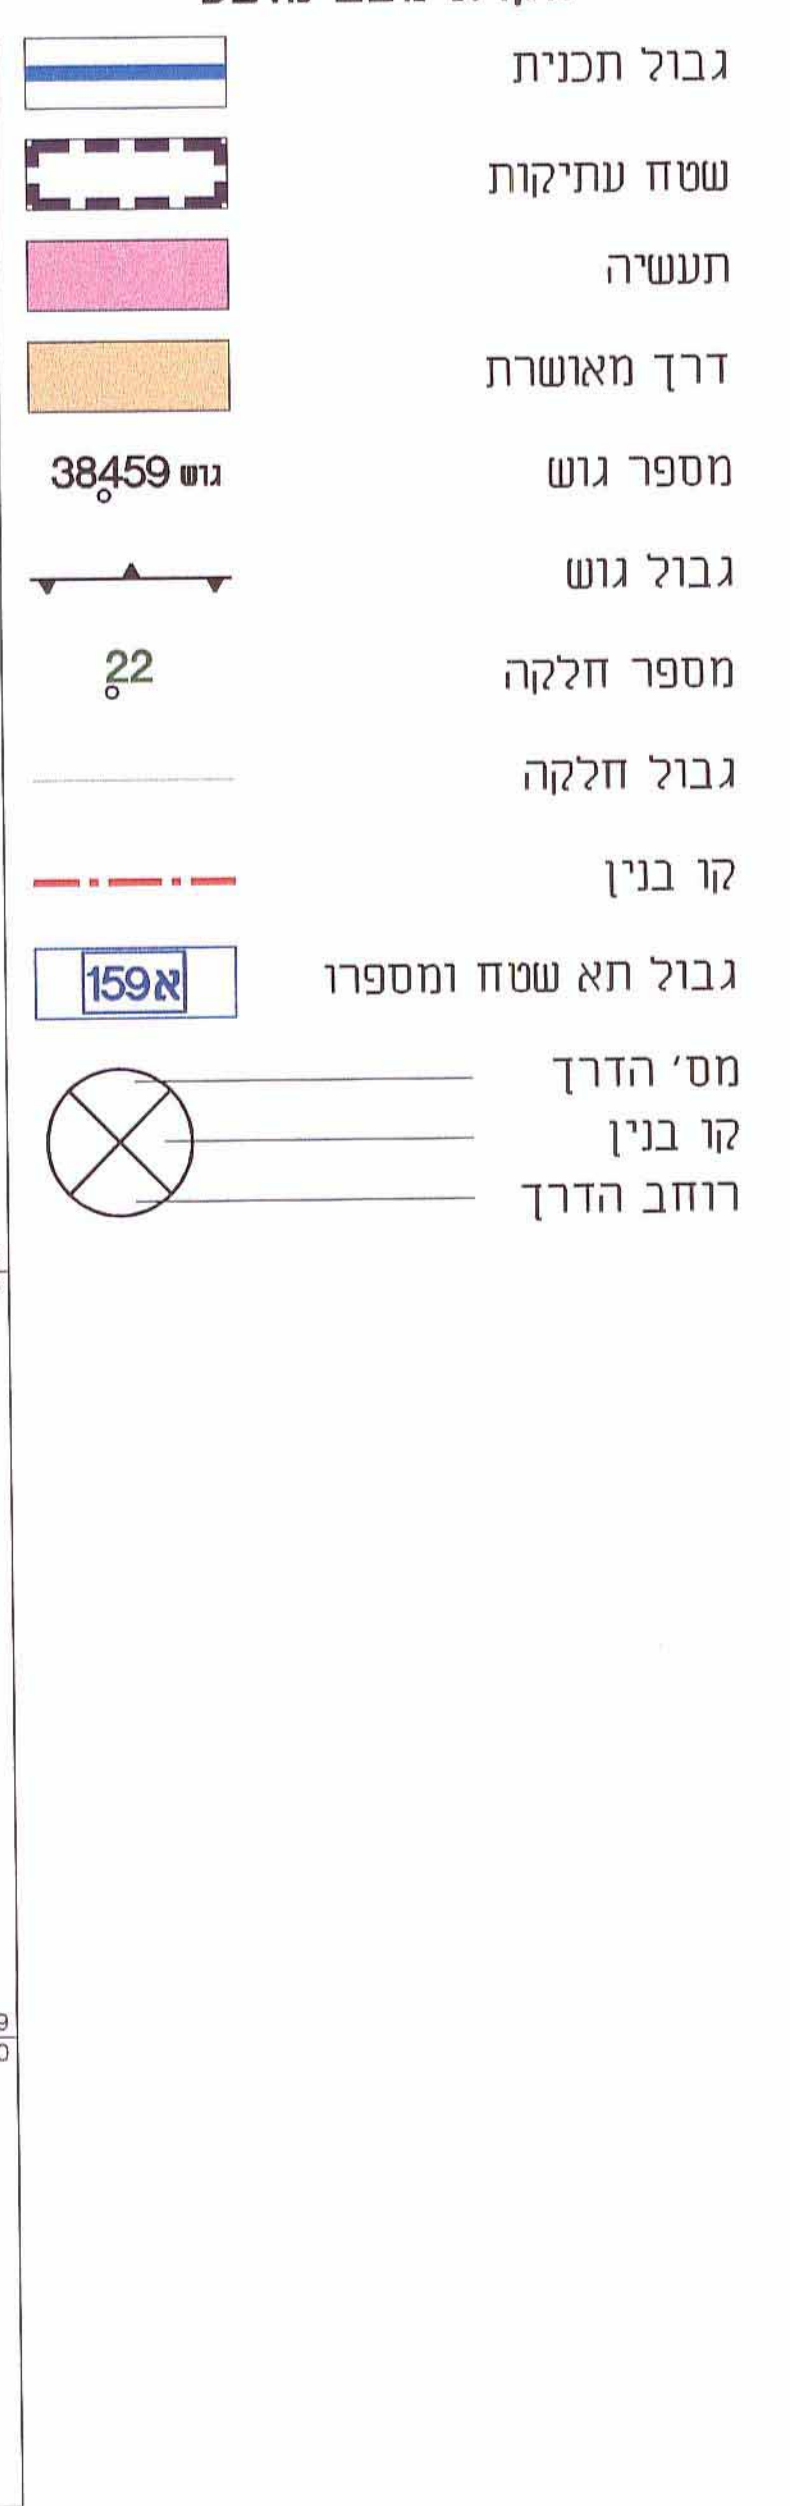

מקרא מצב מאושר

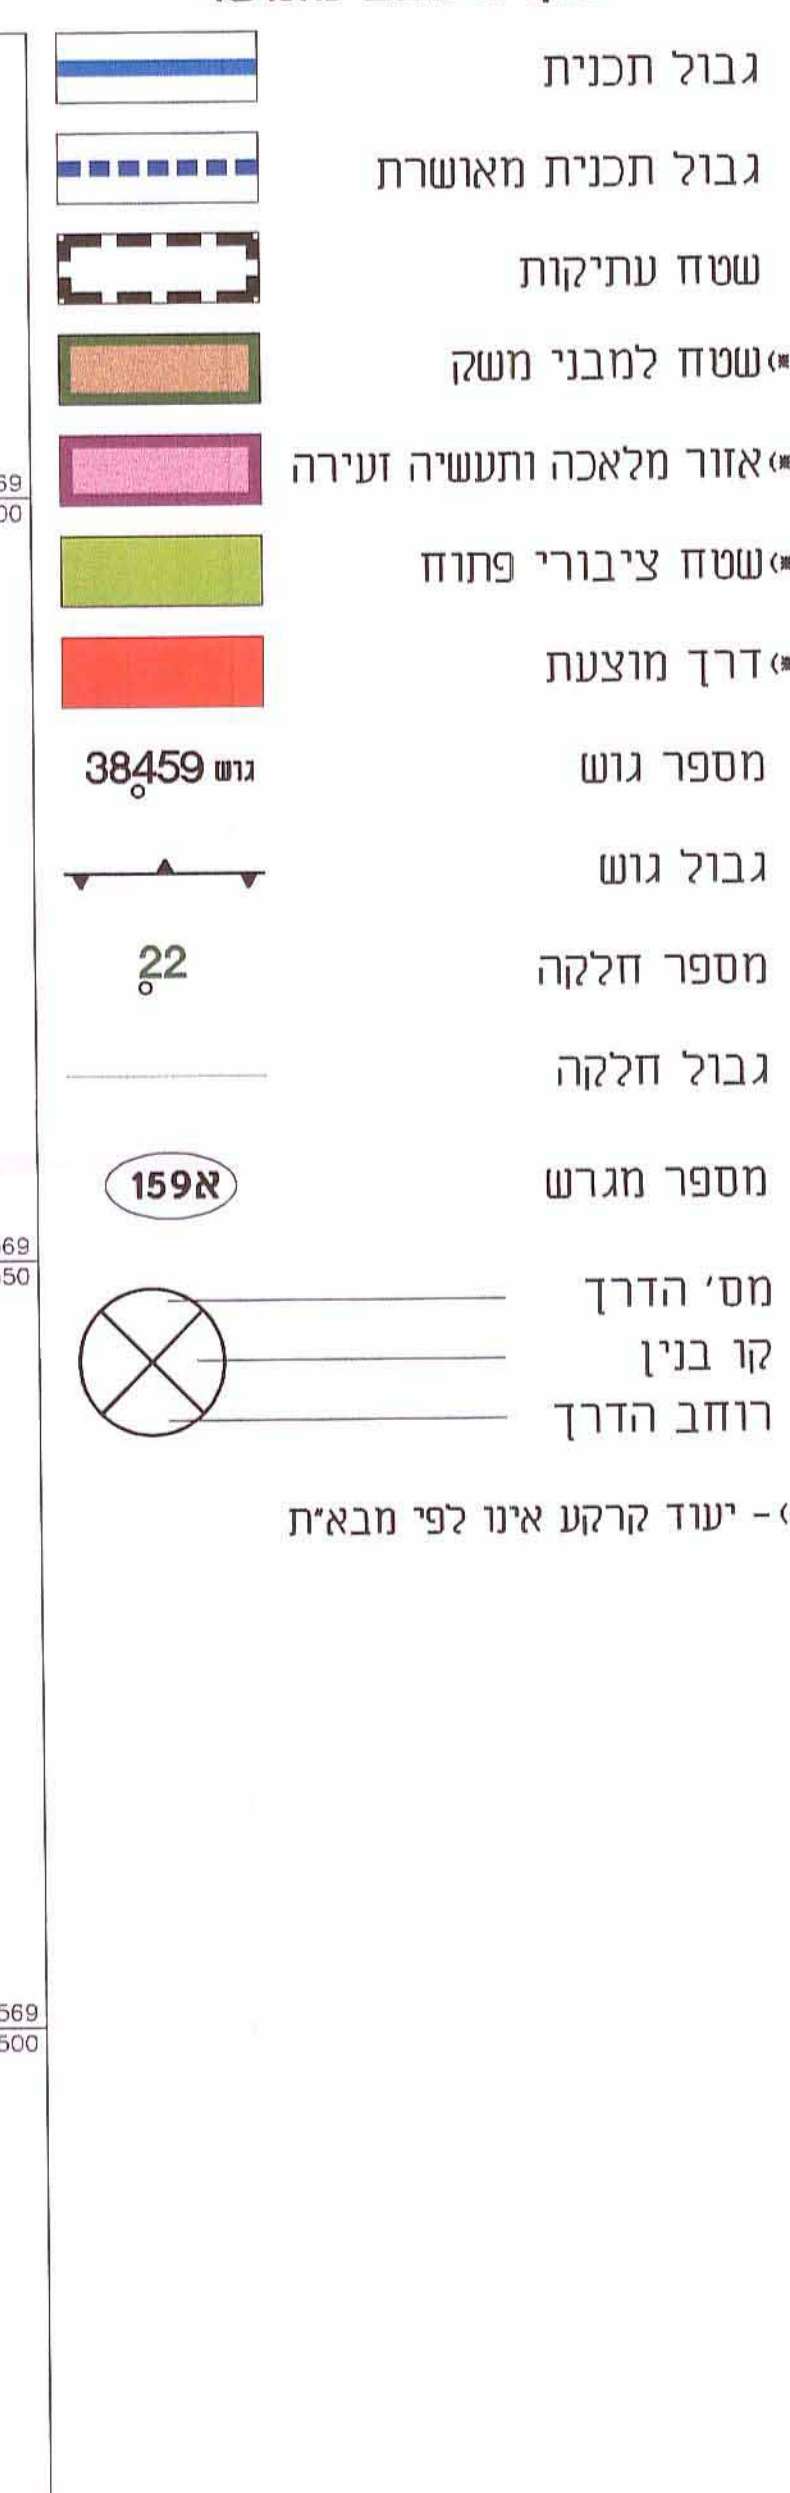

תרשים התמצאות כללית ק.מ. 1:20,000

