

# נספח מצב מאושר

## מס' 607-0165605

### מגורים ברחוב כליל החורש 4 דימונה

נספח לתכנית	גליון 1 מתוך 1
רקע	
תאריך עריכת הנספח	4/05/14 מש"ר הנגיש-מורה לרם לשרת דיני וזן הנדסאות משרד הנגיש-מורה לרם 30 11 7311
רשימת התרשימים	קנ"מ
מצב מאושר	1:250
סביבה קרובה	1:2500
סביבה כללית	1:20000


שמות וזחתימות:	
עורך הנספח	שם: יהודה ליכט
	תאריך:
	יהודה ליכט, אדריכל רישיון מס' 18691

ועדה מקומית דימונה  
607-0165605  
אישור תכנית מס' 607-0165605  
הועדה המקומית החליטה לאשר את התכנית  
בנישבה מס' 29/01/14  
המטרה להמלא  
יו"ר הוועדה

מיקרא


- גבול תחנית \* מגורים א'
- דרך מאושרת
- מבנה קיים
- גבול סגור
- מס' סגור
- מס' חלקה
- מס' תכנית מאושרת
- מס' דרך
- קו בניין
- רוחב דרך
- \* אינו לפי מבטא 2006

תרשים סביבה קרובה קנ"מ 1:2500

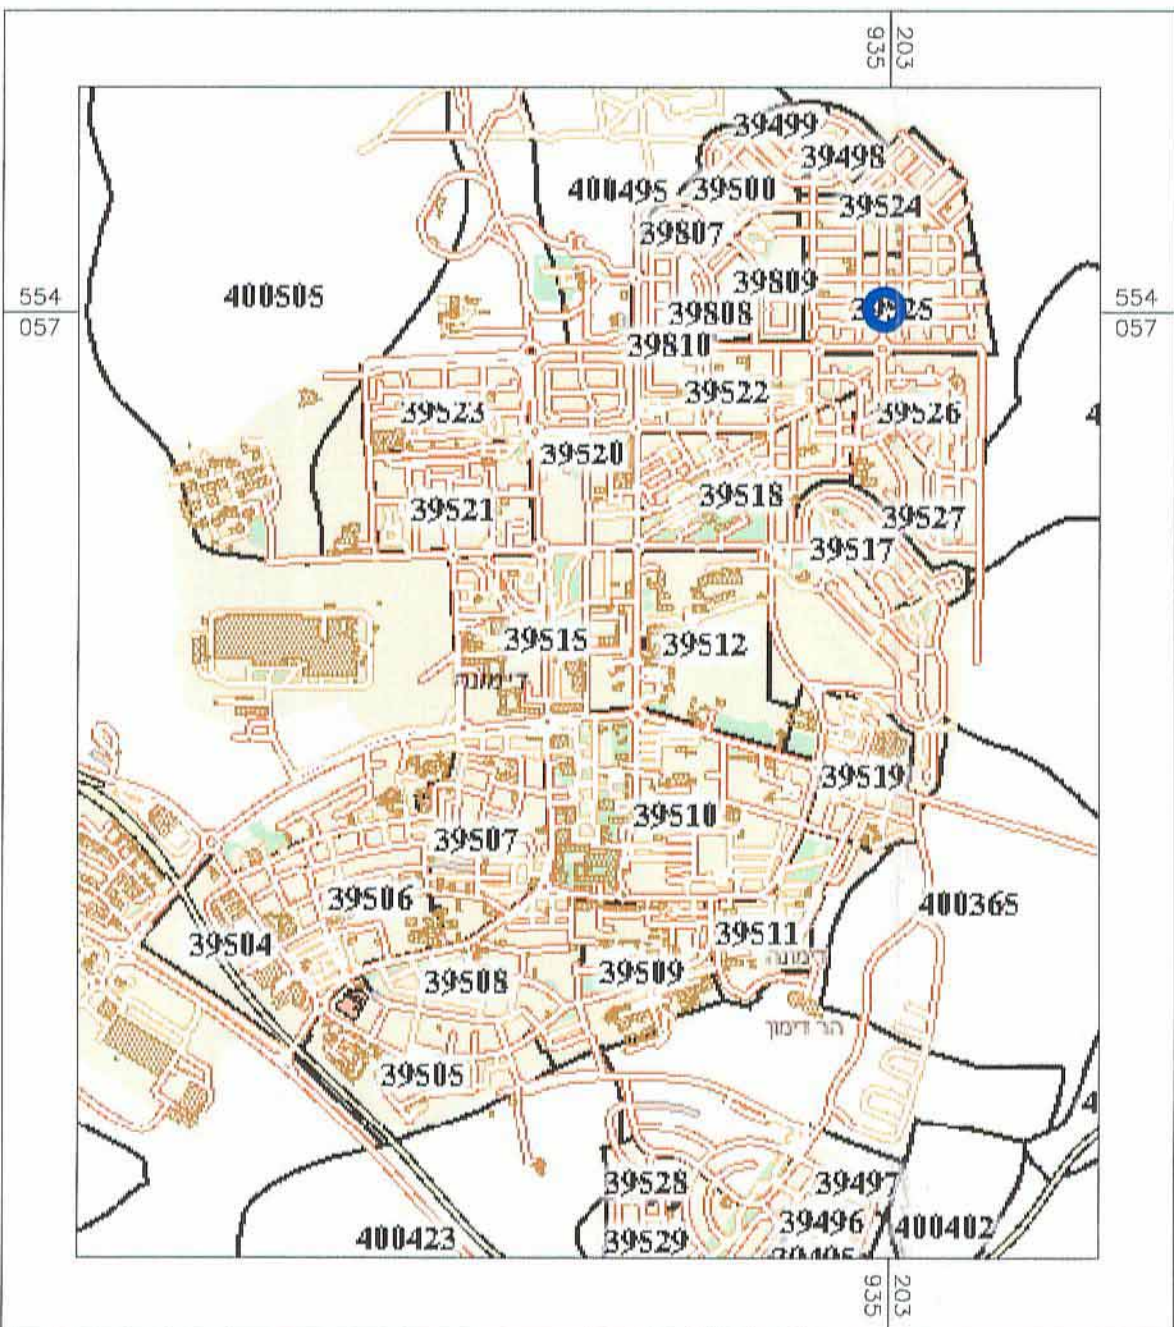

תרשים התמצאות כללית קנ"מ 1:20000

## מצב מאושר קנ"מ 1:250

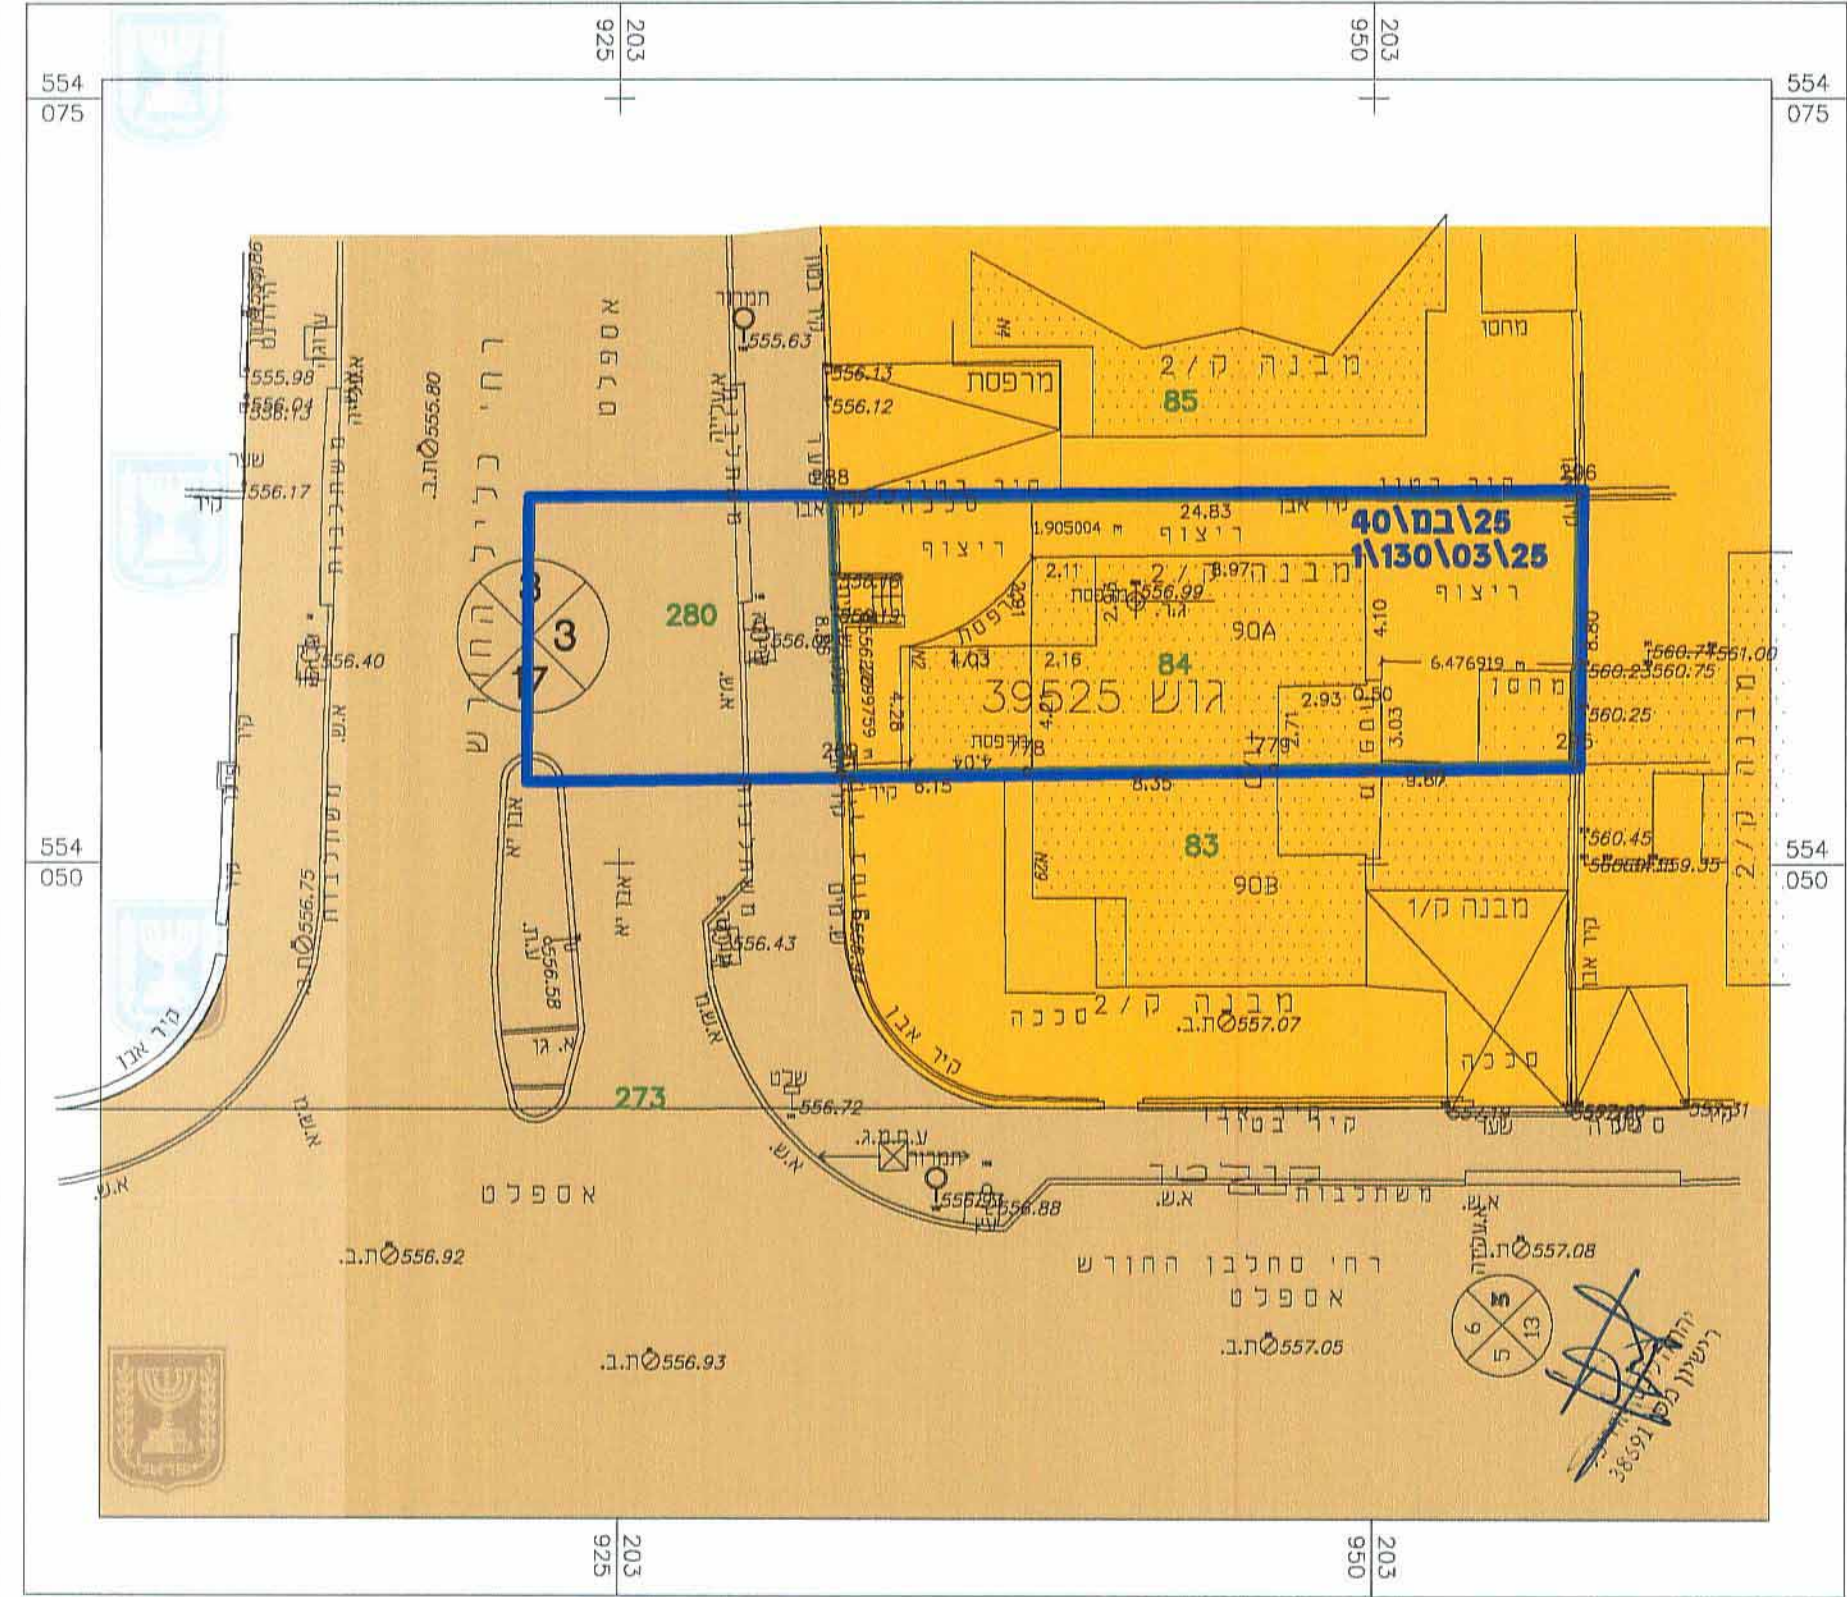

מס' תכנית מאושרת: 607-0165605