

תאריך: 02-02-2014
מספר: 2


חוק התכנון והבניה, התשכ"ה - 1965
תכנית מפורטת

מס' 605-0187583	
מגורים במגרש 80 ברחי העליה 26, ב"ש	
תשרים מצב מאושר גליון 1 מתוך 1	
מחוז	דרום
מרחב תכנון מקומי	באר שבע
רשות מקומית	באר שבע
ישוב	באר שבע
תאריך	06.11.2013
שם הנספח	קנ"מ
מצב מאושר	1:250
תרשים התמצאות	1:10,000
תרשים סביבה	1:2,500
תרשים נוסף	-
תמונה נוספת	-
שם ותחית	
שם: רביוניץ ויקטור	תחית:
תאריך: ליר	


[Signature]

הנדת סקומיה באר-שבע
605-0187583
אישור תכנית
הועדה המקומית להליטה לאשר את התכנית
מועצה: 2015001
מועצה: 15/1
סגן ומימין
עליונות

תרשים התמצאות כללית קנ"מ 1:10,000

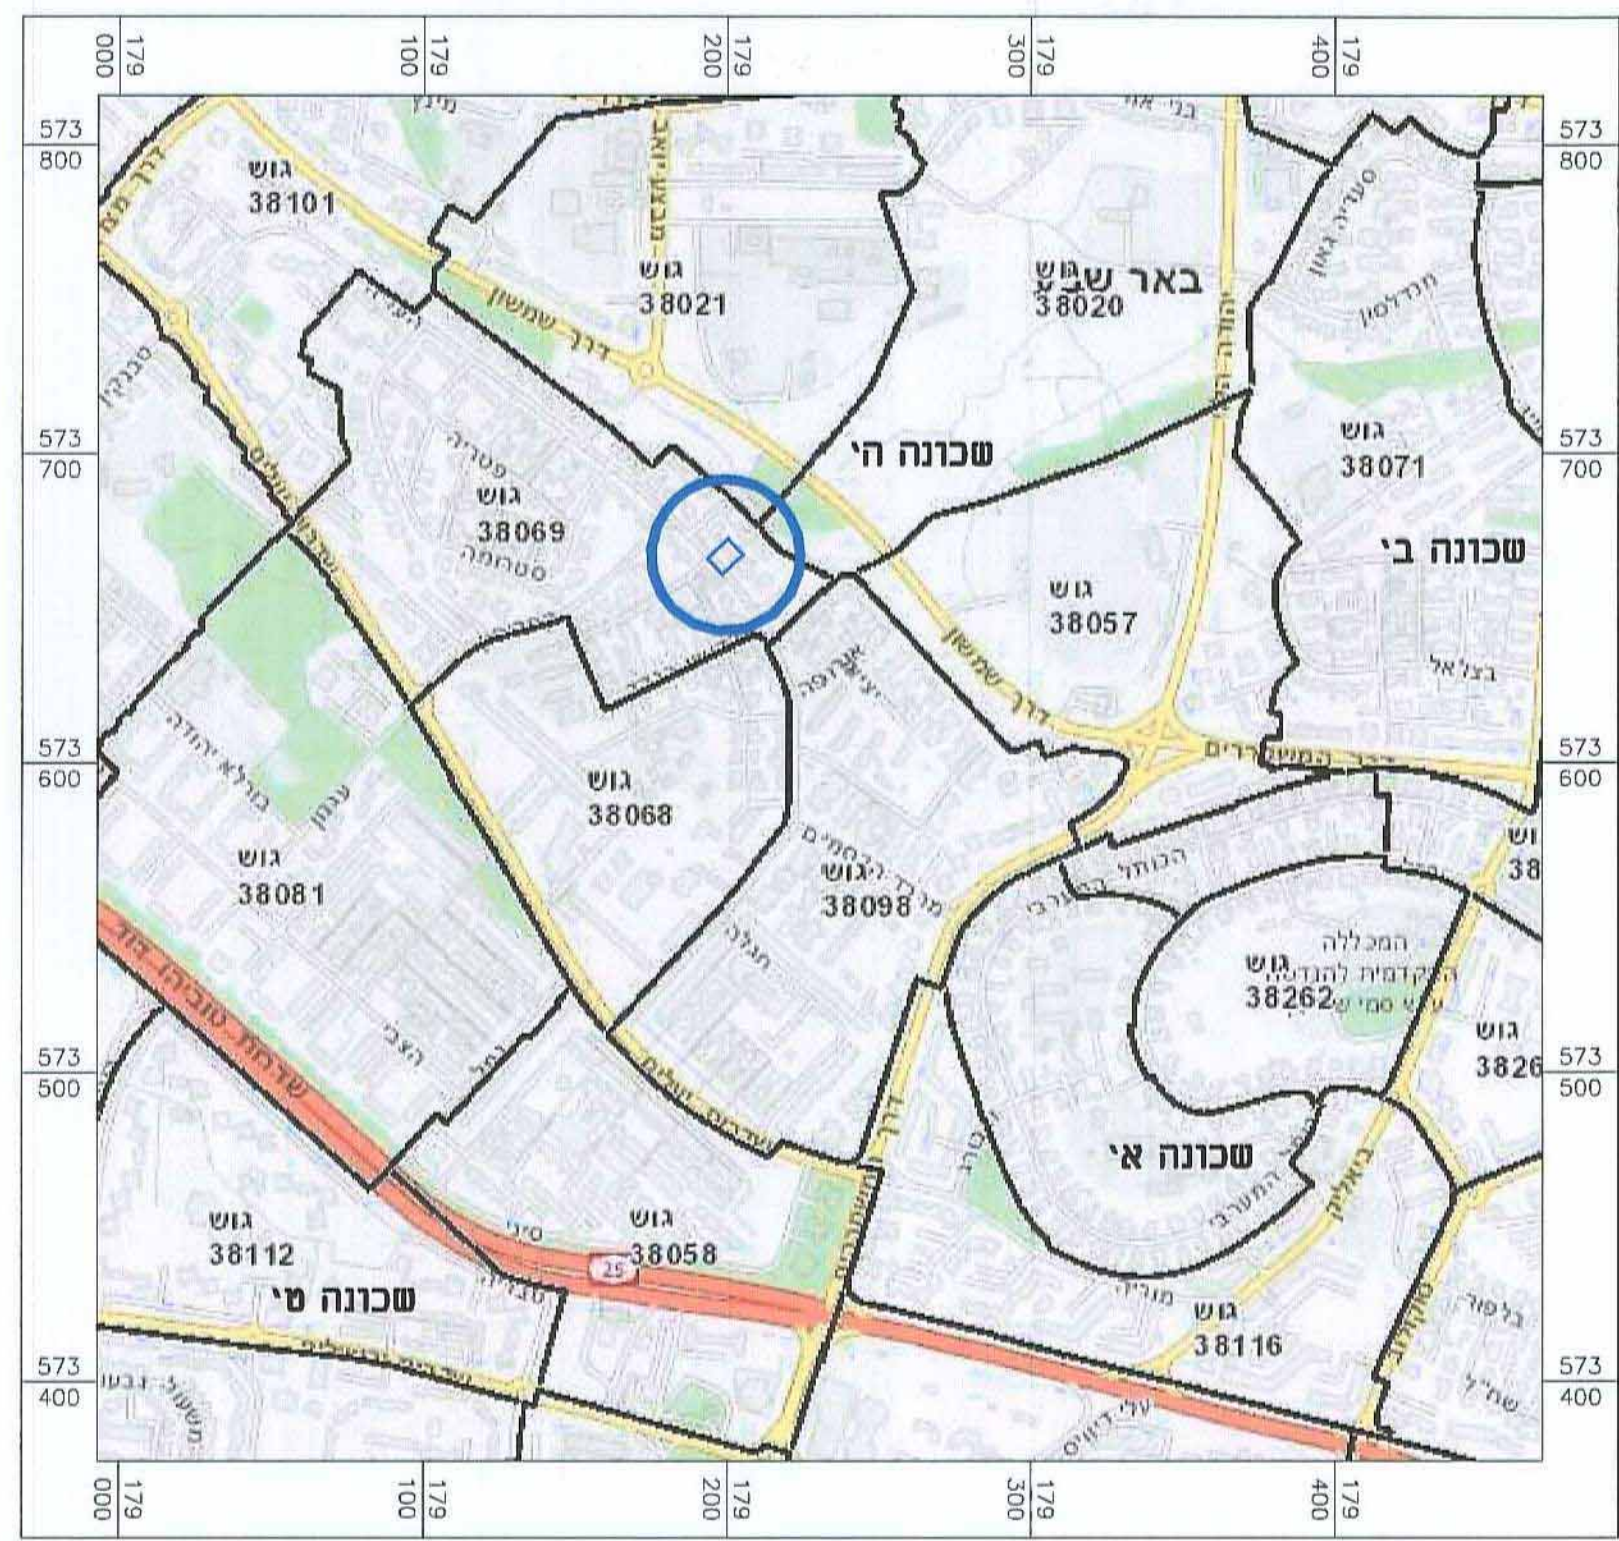

תרשים סביבה קרובה קנ"מ 1:2500

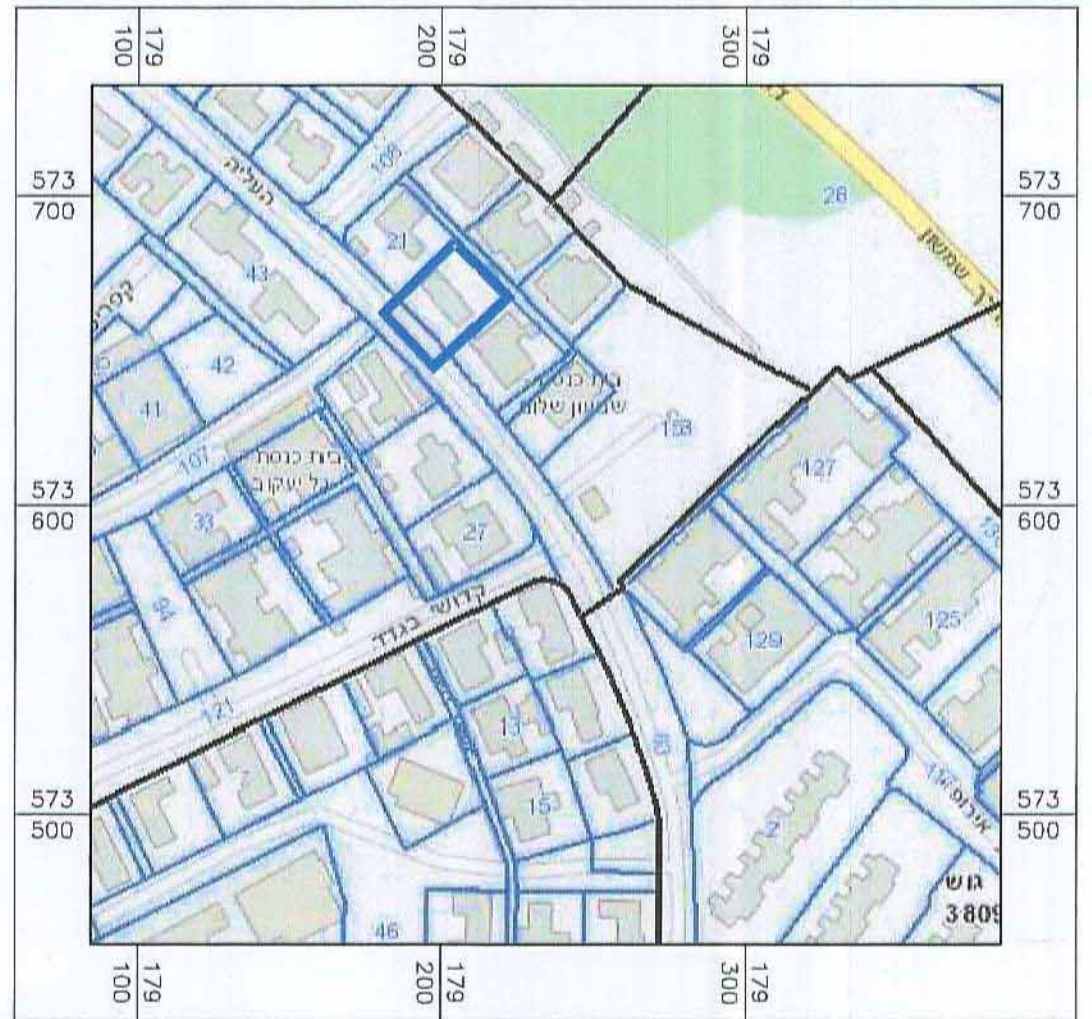


מקרא מצב מאושר

- גבול התכנית
- גבול תכנית מאושרת
- "אזור מגורים א"
- "אזור מגורים מיוחד- מען לאברכים נזקקים"
- דרך וחניה קיימת
- שביל לוחצי רגל
- מבנה קיים
- גבול חלקה
- מס' גוש
- מס' חלקה
- מס' מגרש
- מספר הדרך
- קו בניין
- רוחב הדרך

*הערה - יעדים שאינם לפי נוהל מבא"ת

מצב מאושר קנ"מ 1:250

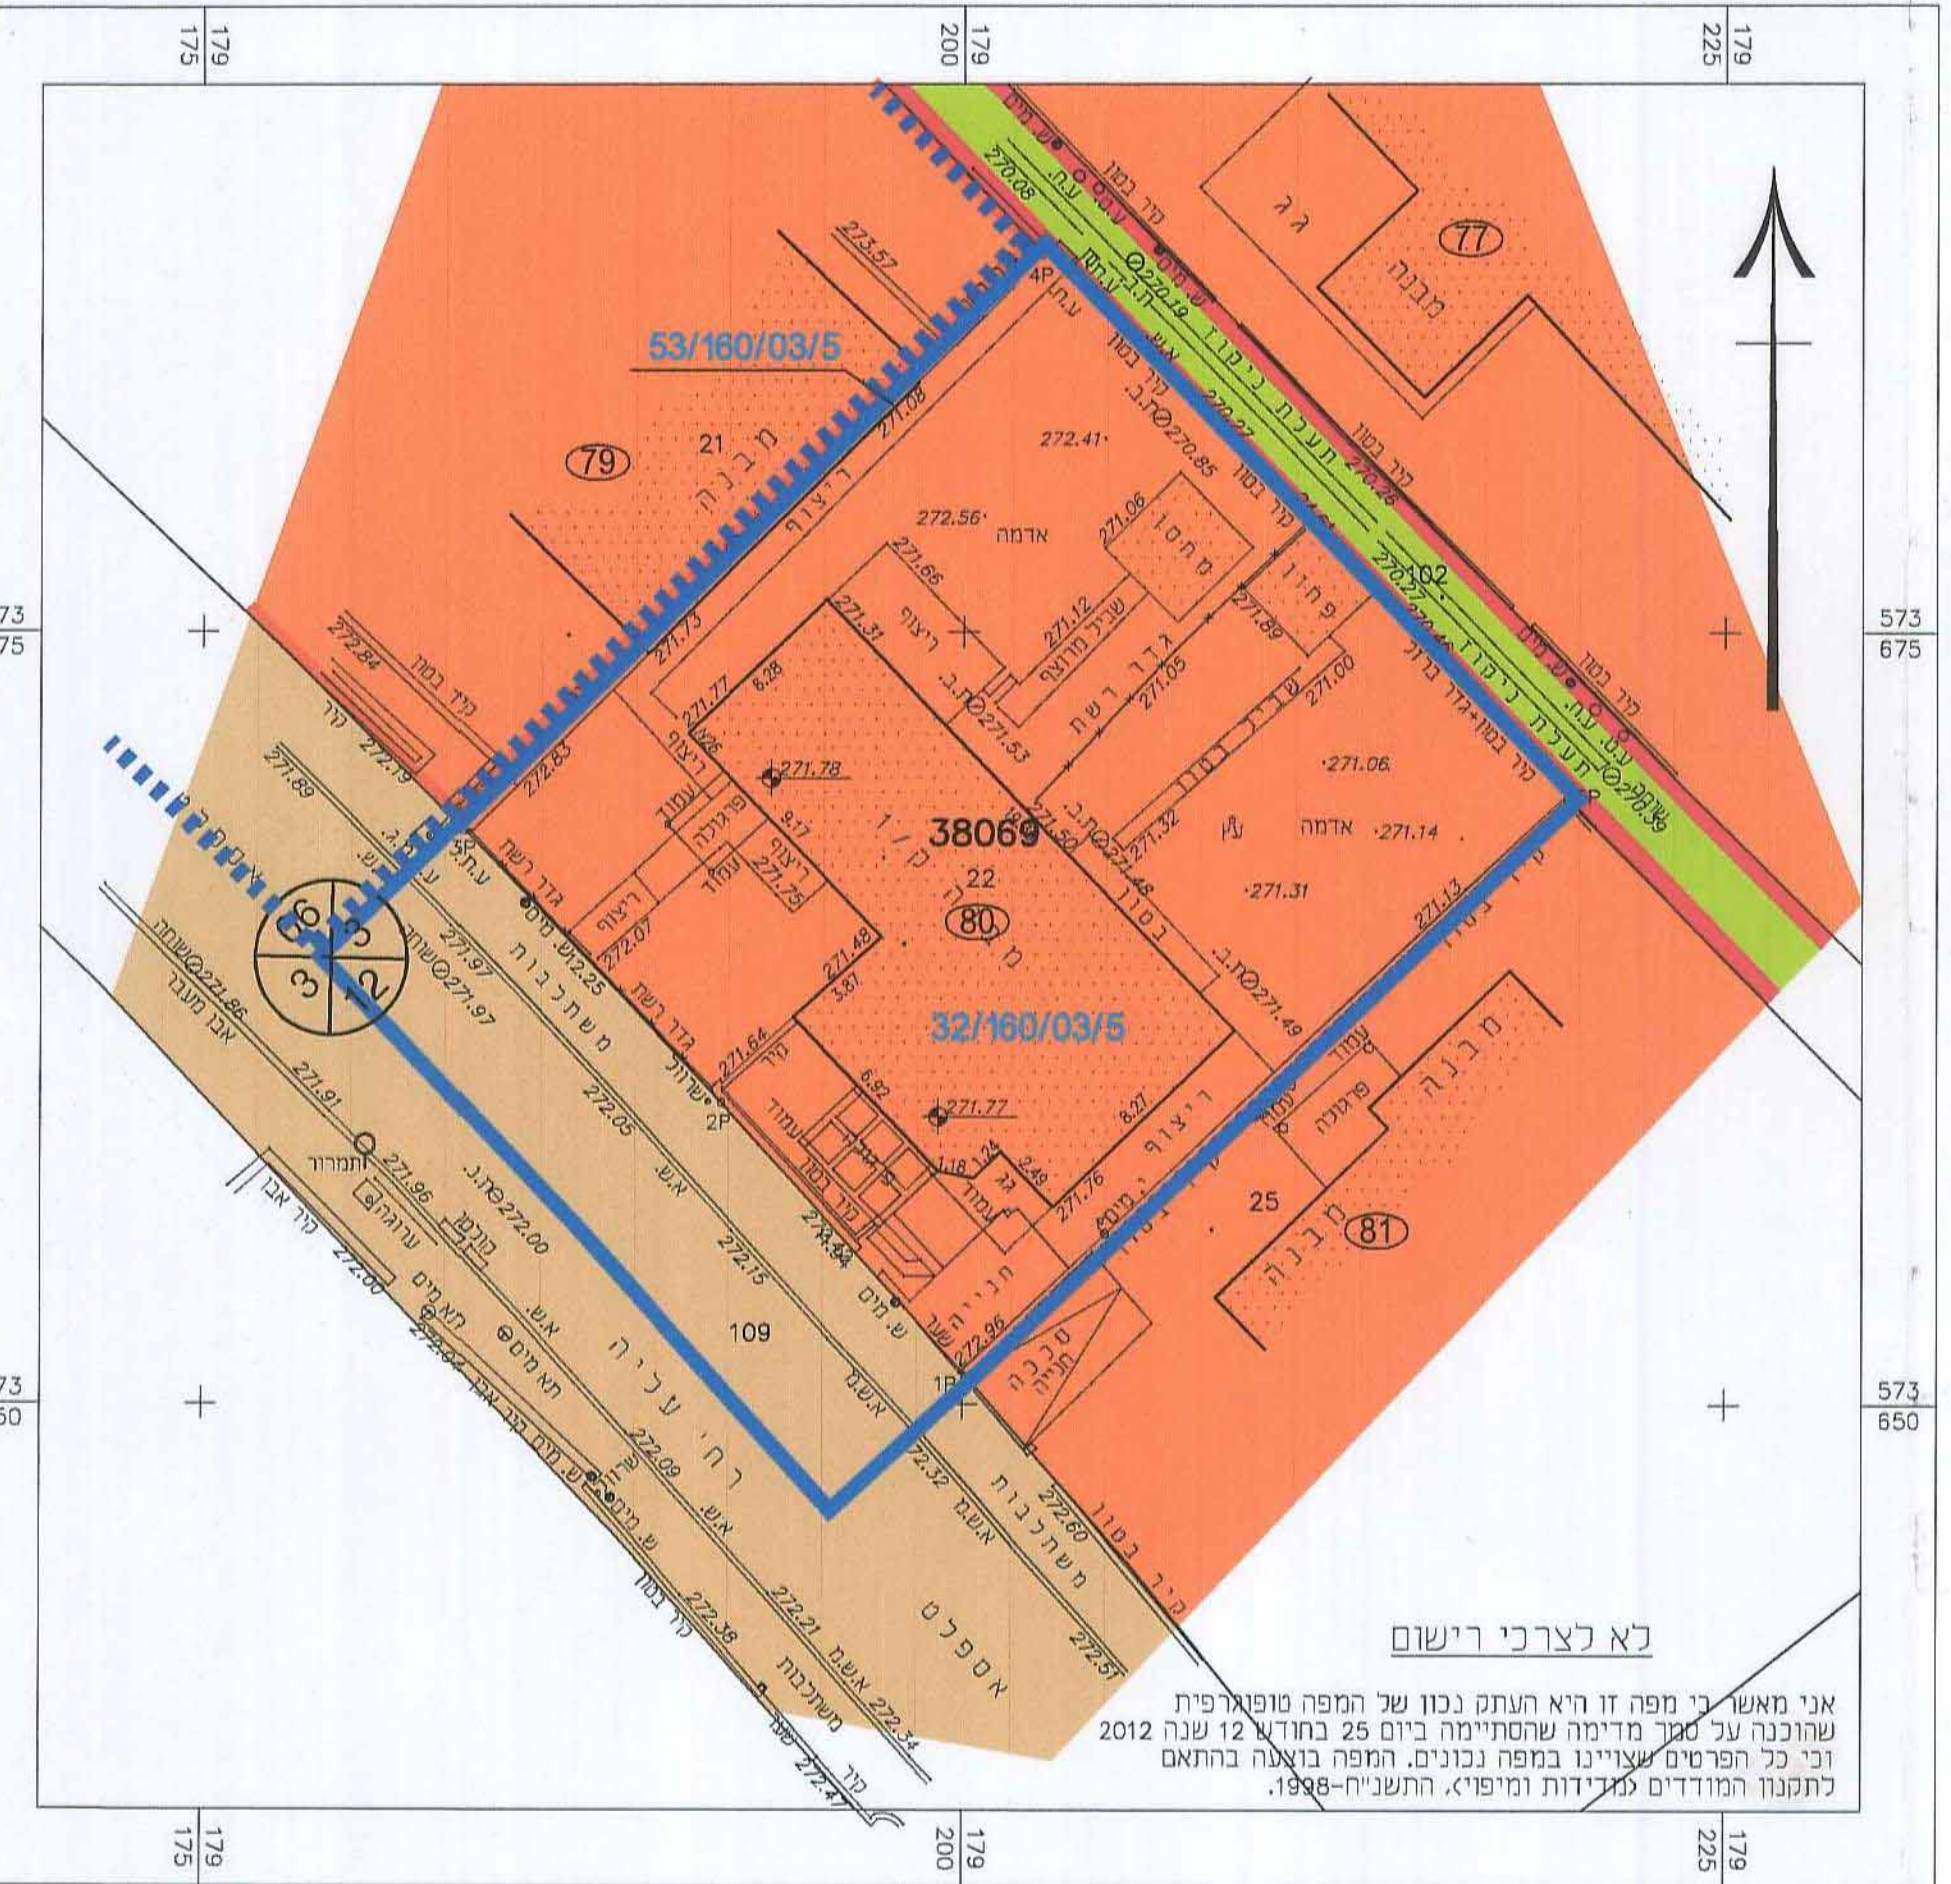

לא לצרכי רישום

אני מאשר כי מפה זו היא העתק נכון של המפה מפורטת שחונכה על סמך מדימה שהסתיימה ביום 25 בחודש 12 שנה 2012 וכי כל הפרטים שצויינו במפה נכונים. המפה בוצעה בהתאם לתקנון המודדים למדידות ומיפוי, התשנ"ח-1998.