


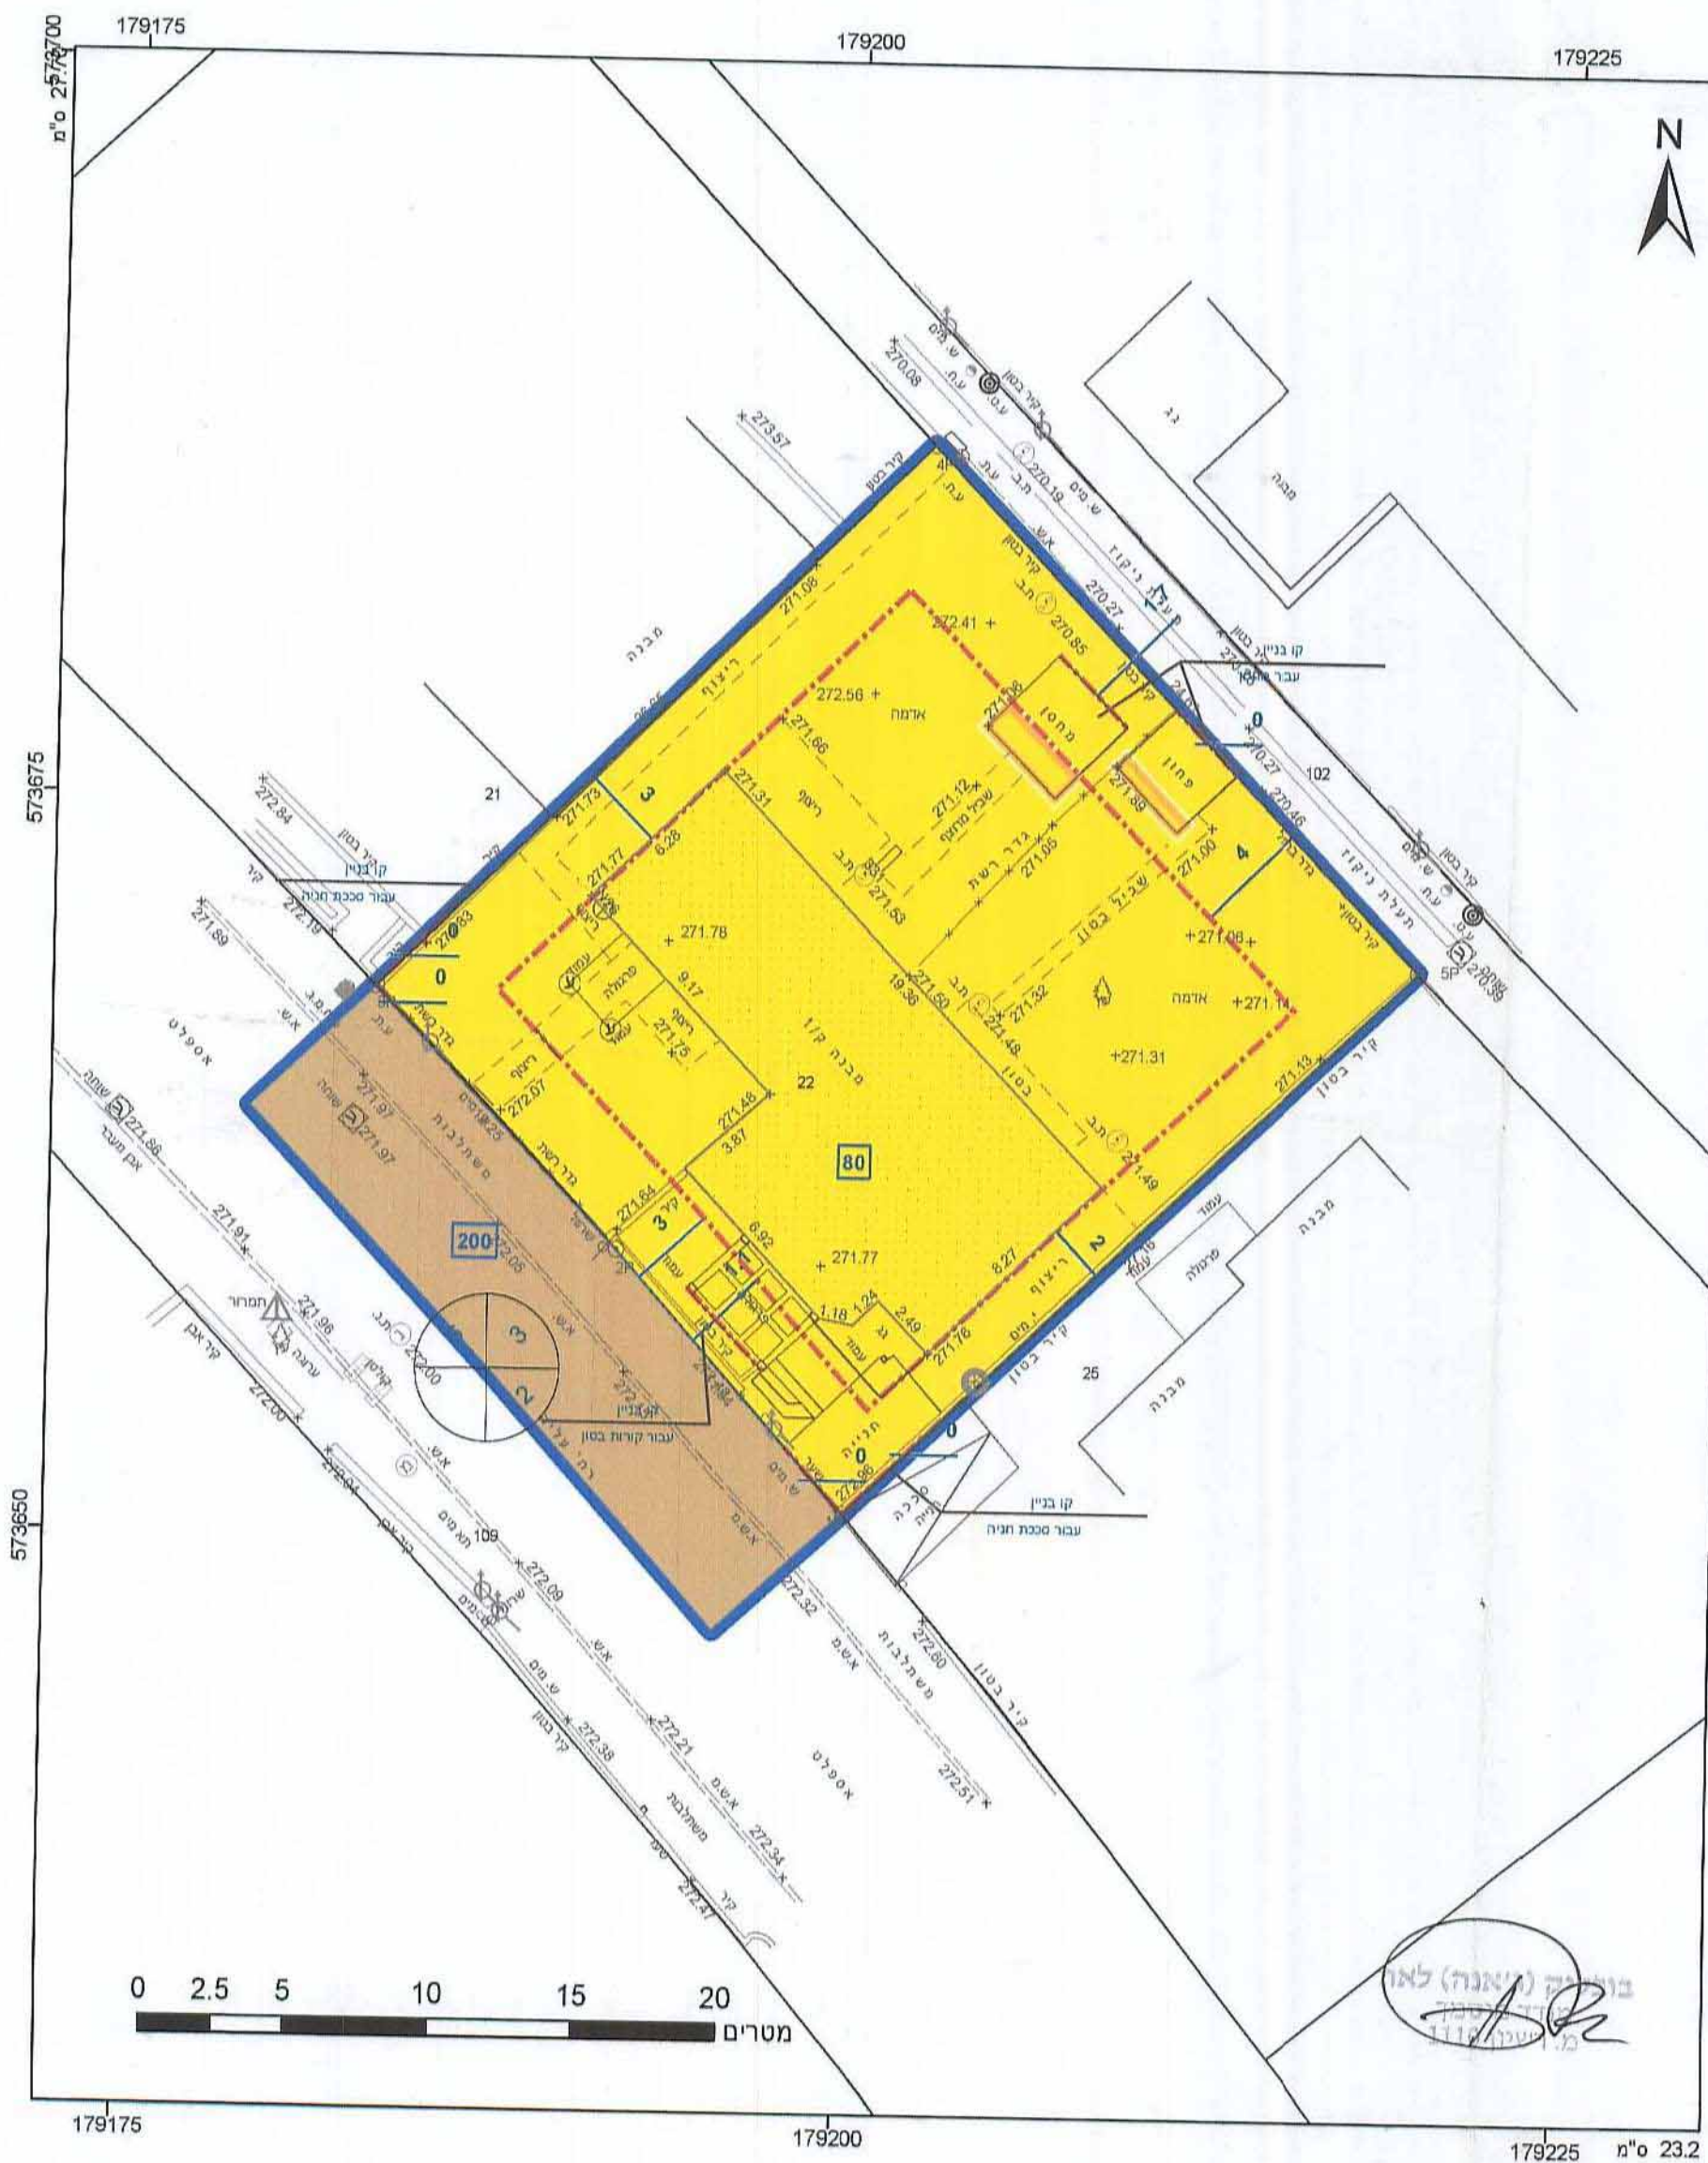

מקרא

גוש 1234
מספר חלקה 5
מספר חלקה 109

מגורים א
דרך מאושרת
מבנה להריסה
קו-בנין
קו עזר
מידות
23505

2-02-2014
נתקבל

אישורים
חותמת הועדה המקומית

שם ותפקיד החותם
חותמת הועדה המחוזית

שם ותפקיד החותם

הר"י מצהיר בזאת כי המפה הטופוגרפית/המצבית המהווה רקע לתכנית זו, נערכה על ידי ביום 25.12.2012 והיא הוכנה לפי הוראות נוהל מבא"ת ובהתאם להוראות הסק-לחוקות המודדים שבתוקף. דיוק הקו הכחול והקדסטר: מדידה אנליטית מלאה ברמת תצ"ר

1110
מספר רישון
13.02.2014
תאריך

חוק התכנון והבנייה, התשכ"ה - 1965
תכנית מפורטת

מס' 605-0187583

מגורים במגרש 80 ברח' העליה 26, ב"ש

תשריט מצב מוצע גיליון 1 מתוך 1

מחוז	דרום
מרחב תכנון מקומי	באר שבע
רשות מקומית	באר שבע
ישוב	באר שבע
תכנית בסמכות	מקומית
איחוד וחלוקה	ללא איחוד וחלוקה
היתרים או הרשאות	תכנית שמכונה ניתן להוציא היתרים או הרשאות
מונה תדפיס התשריט	5
מועד הפקדה	10/02/2014
מהדורה	3
שלב	מילוי נתונים להפקדה
שטח התכנית	0.799 דונם
קנה מידה	1:250

שמות וחתימות*

מנכ"ל תכנית	גלעד מרמון
עורך ראשי	יקטרינה רבינוביץ
יום	גלעד מרמון

בעלי ענין בקרקע*

בבעלות מדינה	חתימה:
חוכר	חתימה:

טבלת גושים וחלקות*

מספר גוש	חלק/כל הגוש	מספר חלקות בשלמות	מספר חלקות בחלקיות
38069	חלק	22	109

לפירוט נוסף יש לפנות להוראות התכנית

תרשים התמצאות 1:1250

שנת צילום אוויר: 2012/3013
גרסת מערכת: 02.2012