

# נספח מצב מאושר

מס' 607-0172973

דימונה הר נוף מגרש 204

נספח לתכנית גליון 1 מתוך 1

רקע

תאריך עריכת הנספח 4/08/14

רשימת התרשימים	קני"מ
מצב מאושר	1:250
סביבה קרובה	1:2500
סביבה כללית	1:10000
	-

שמות וחתימות:		שם: יהודה ליכט	תאגיד:	עורך הנספח
חתימה:				
יהודה ליכט, אדריכל רישון מסי 38691				

חוק התכנון והבניה, התשכ"ה - 1965  
 משרד הפנים - מחוז הדרום  
 הוועדה המחוזית לחליטה בים:  
 28/14  
 לאשר את התכנית

התכנית לא נקבעה טעונה אישור השר  
 התכנית נקבעה טעונה אישור השר  
 תאריך: 14/8/14

תרשים התמצאות כללית  
 קנ"מ 1:10000





**מצב מאושר** קנ"מ 1:250

- גבול התכנית
- קו בניין
- סגורים א'
- דרך מועצה
- מבנה קיים
- גבול סגרש
- מס' סגרש
- מס' גרוע
- מס' חלקה
- מס' תכנית מאושרת
- מס' דרך
- קו בניין 5/5
- רוחב דרך 5/00

000000  
 0/0/0/25

תרשים סביבה על רקע תכנית מס' 34/101/02/25 קנ"מ 1:2500

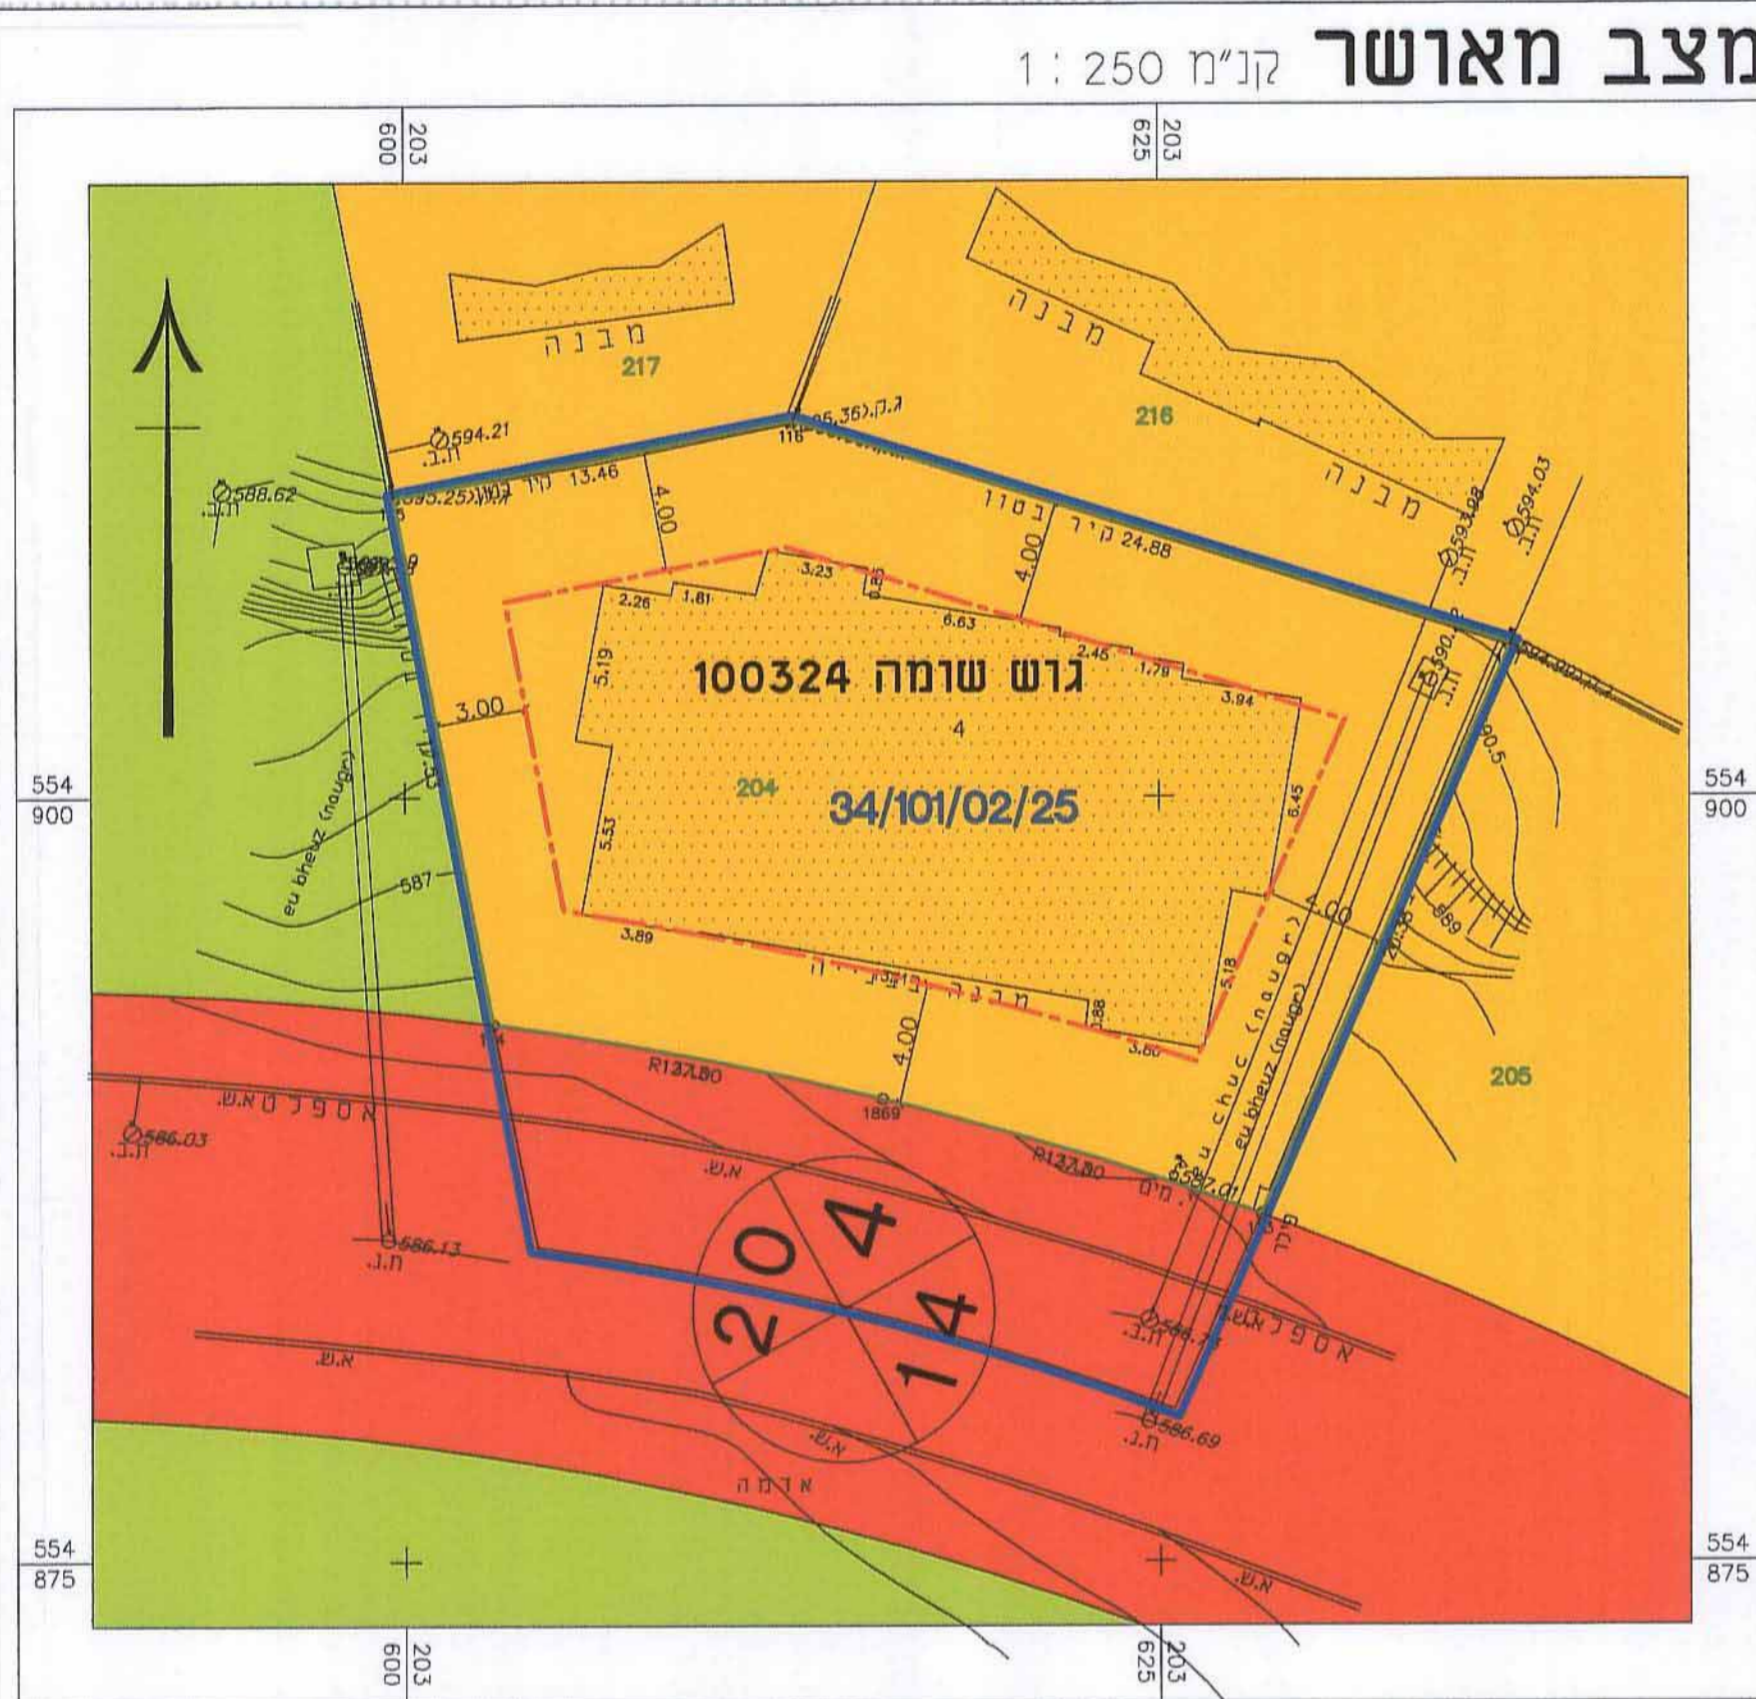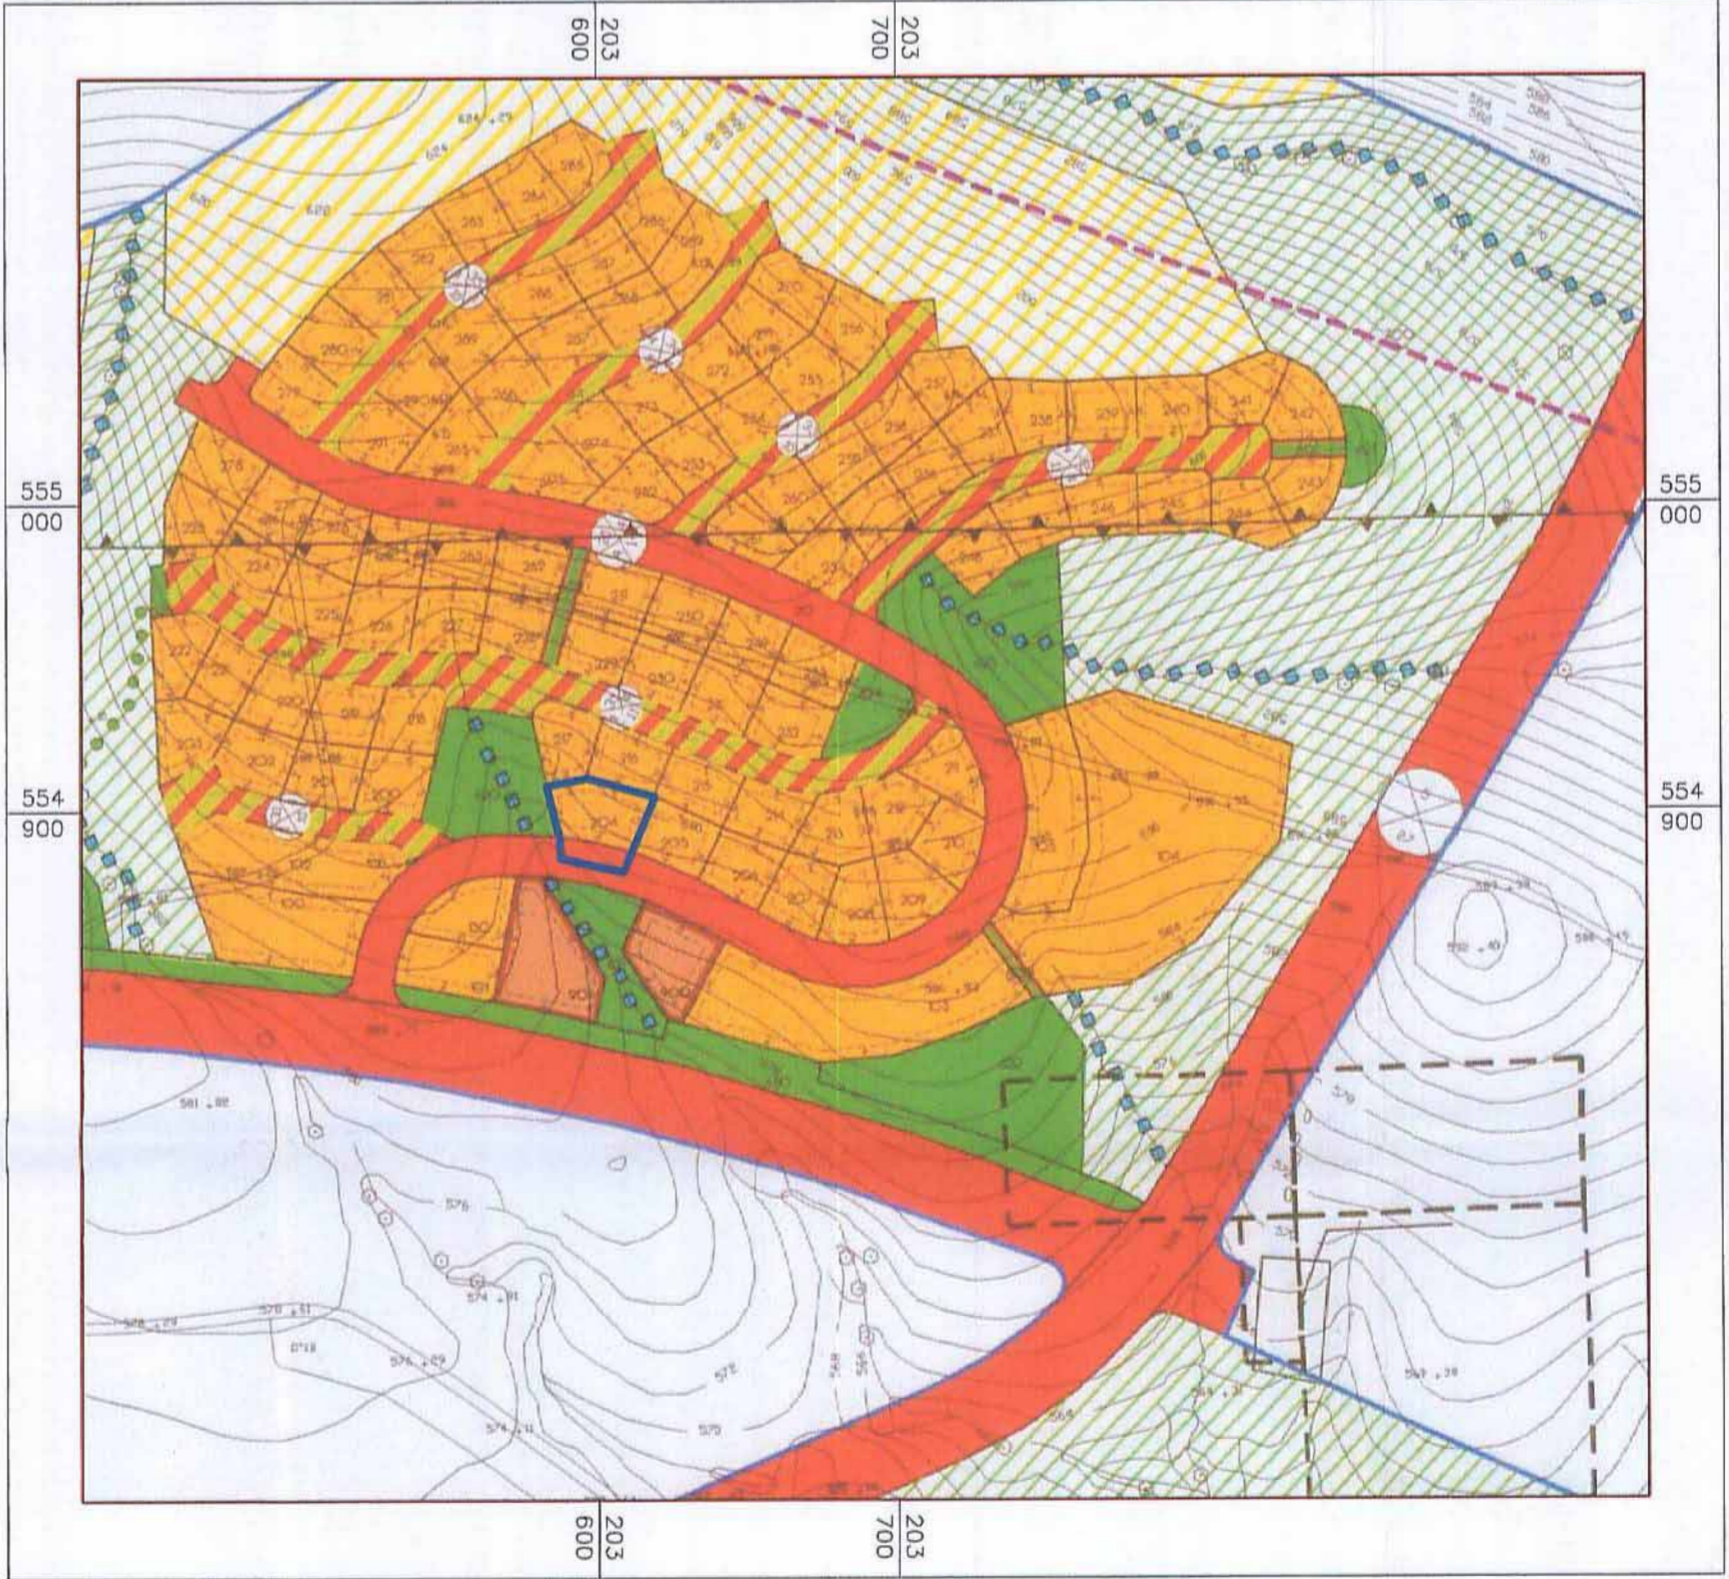

מספר התוכנית: RB000

רמת דיוק הקו הכחול והקדסטרי:  
 1 = מדידה גרפית  
 2 = קו כחול (בלבד) ברמה אנליטית  
 3 = מדידה אנליטית מלאה ברמת תציר

1. המדידה המקורית הריני מצהיר בזאת כי מדידת המפה הטופוגרפית/המצבית המהווה רקע לתוכנית זו, נערכה על ידי:  
 ביום 18.12.2012

והיא הוכנה לפי הוראות נוהל מבאית ובהתאם להוראות החוק ולתקנות המודדים שבתוקף.

שם המודד: בובליק ז'  
 מספר רישון (אנה) לאה: 1110  
 מודד: מר. רישון מסי 38691  
 חתימה: מ. רישון מסי 38691 תאריך: 14.08.14