


6008548_M

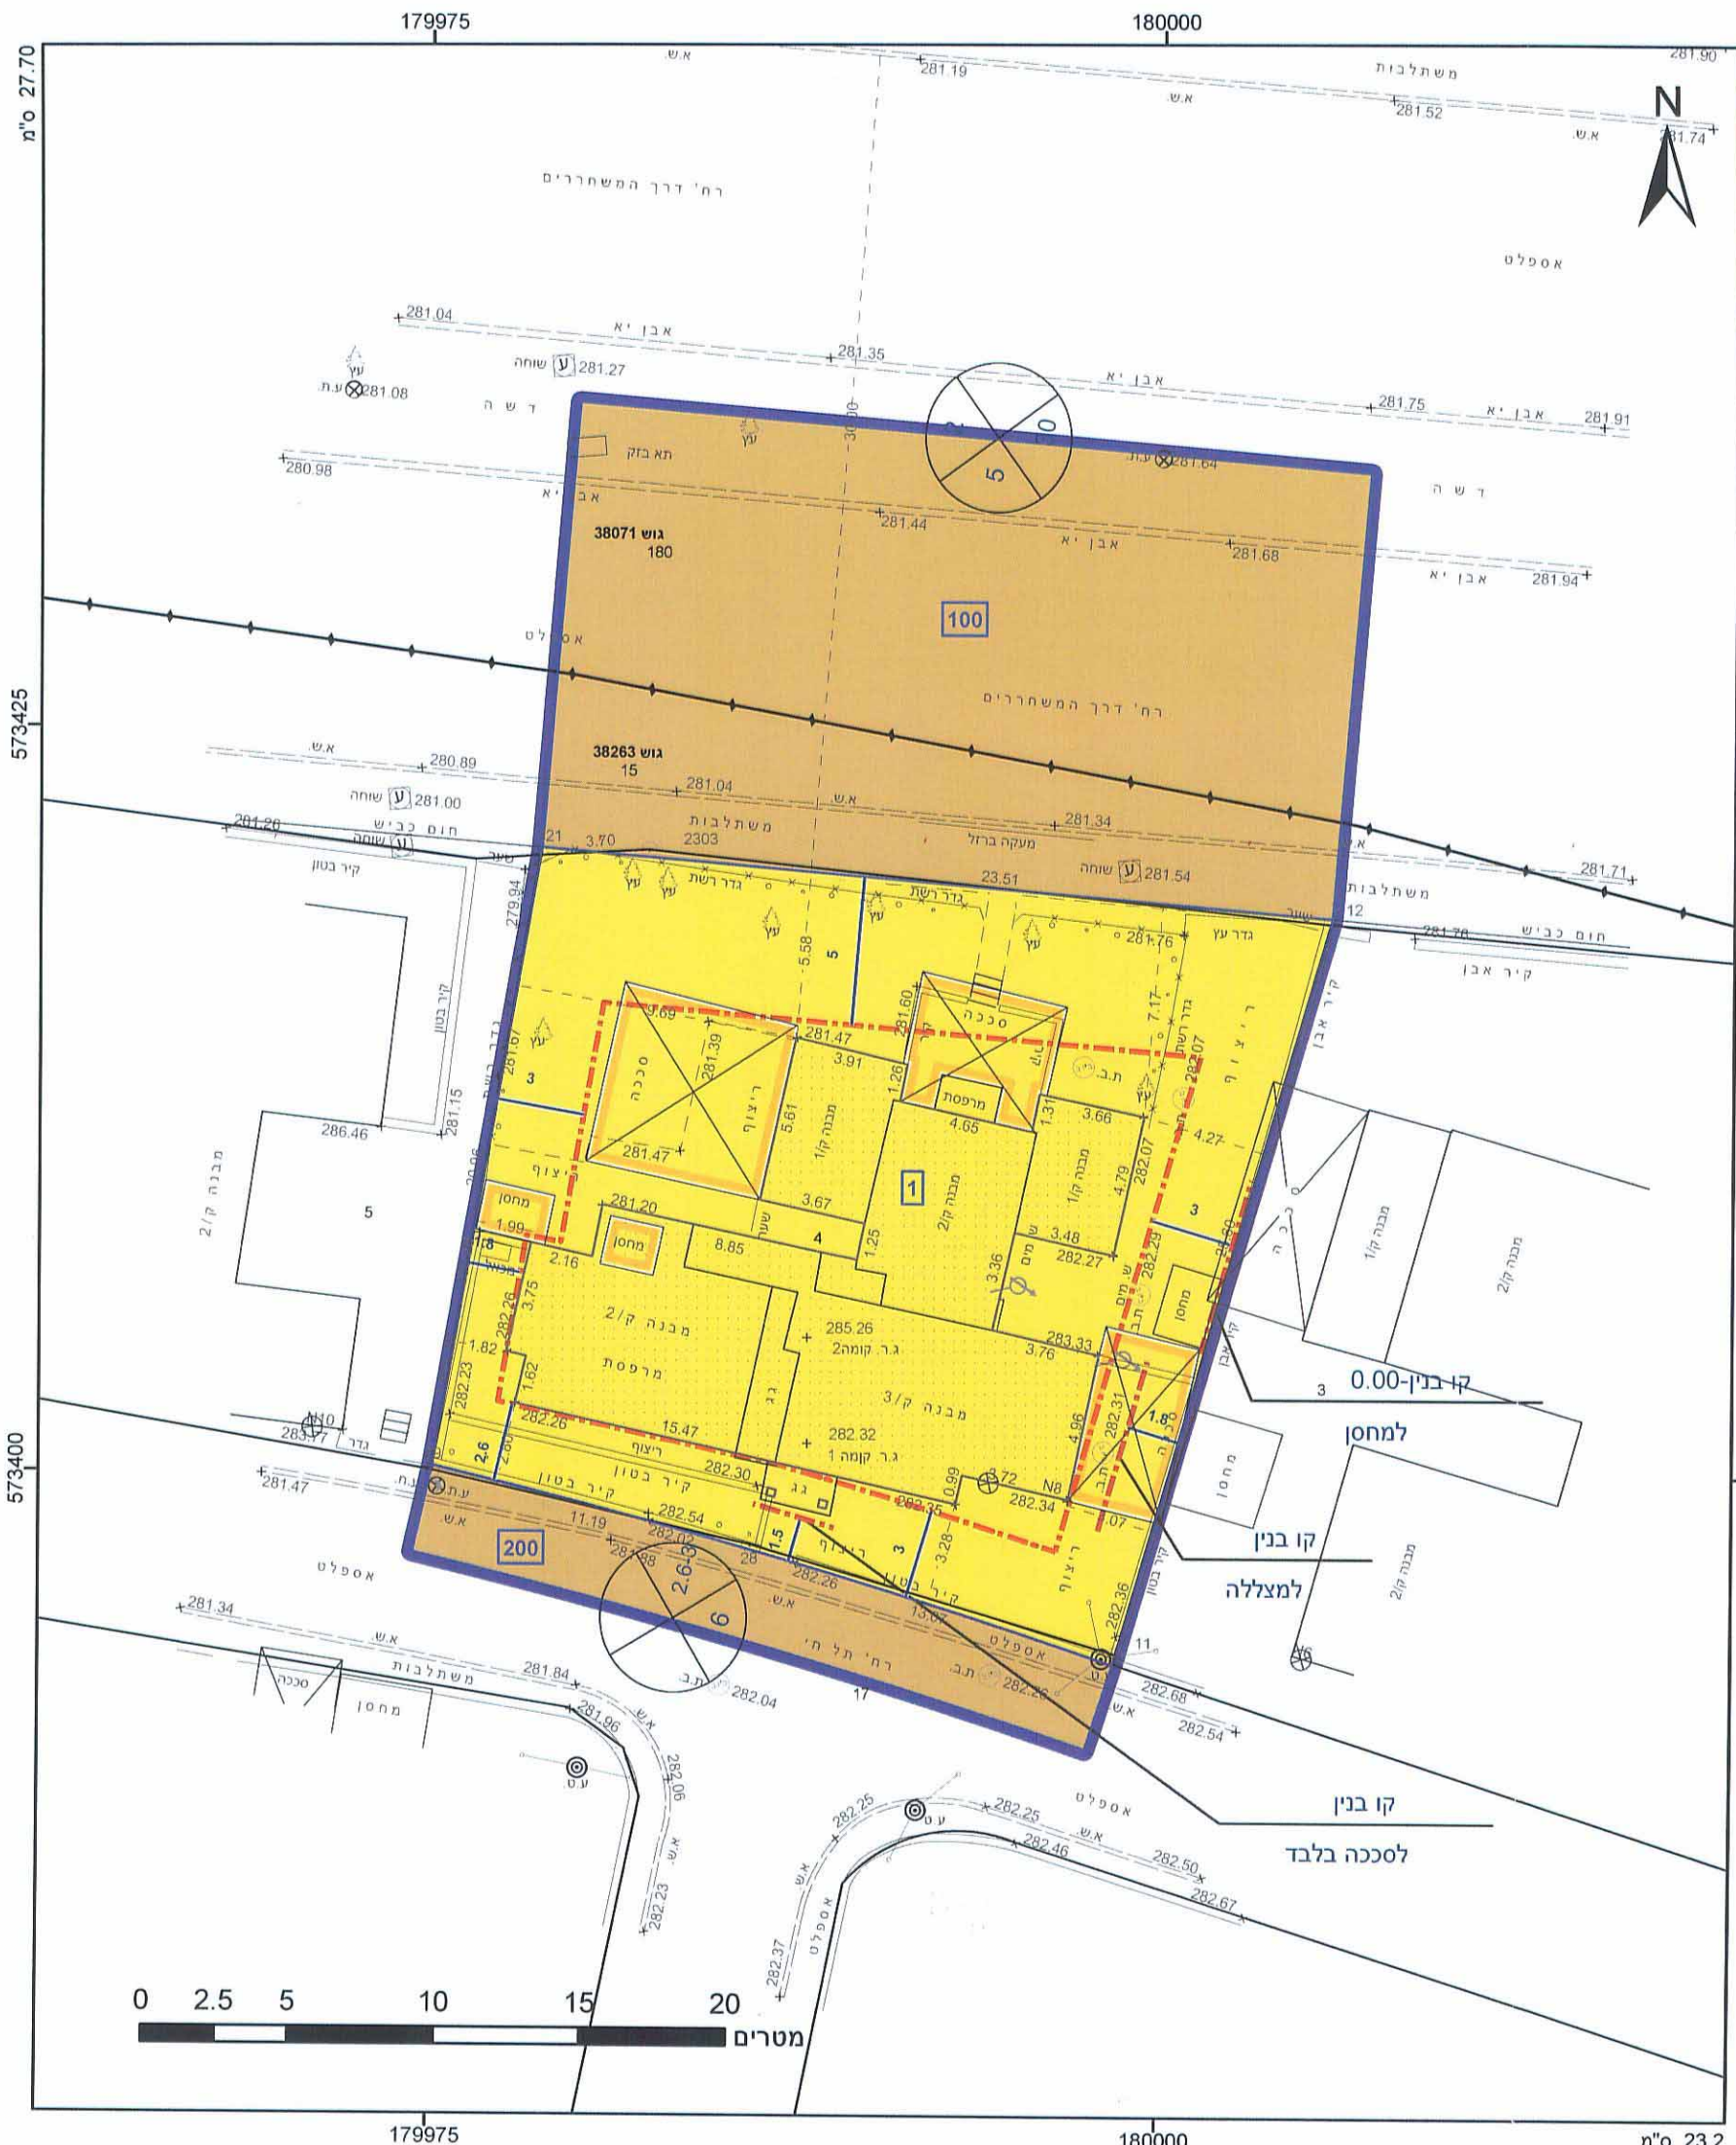

מקרא

מגורים א	מגורים א
דרך מאושרת	דרך מאושרת
קו בנין	קו בנין
מבנה להריסה	מבנה להריסה
קו-בנין	קו-בנין
קו עזר 3	קו עזר 3

חוק התכנון והבניה, התשכ"ה - 1965
 מידות משרד הפנים - מחוז הדרום
 הוועדה המחוזית החליטה ביום: 12/03/2014
 לאשר את התכנית

התכנית לא נקבעה טעונה אישור השר
 התכנית נקבעה טעונה אישור השר

תאריך: 17.09.2014
 יו"ר הוועדה המחוזית

אישורים

חותמת הועדה המקומית	
שם ותפקיד החותם	
חותמת הועדה המחוזית	
שם ותפקיד החותם	

טבלת גושים וחלקות*

מספר גוש	מספר חלקות	מספר חלקות	מספר חלקות
38071	180	3,5,15,17	4
38263			

* לפירוט נוסף יש לפנות להוראות התכנית

הריני מצהיר בזאת כי המפה הטופוגרפית/המצבית המהווה רקע לתכנית זו, נערכה על ידי ביום 22.11.2011 והיא הוכנה לפי הוראות נוהל מבא"ת ובהתאם להוראות החוק ולתקנות המעודדים שבתוקף. דיוק הקו הכחול והקדסטר, מדידה אנליטית מלאה בזמנת תצ"ר בלבד.

1110 מספר רישון
 17.09.2014 תאריך

חוק התכנון והבניה, התשכ"ה - 1965 תכנית מפורטת

מס' 605-0176628

מגורים ברח' תל חי 8, בשכ' א', באר שבע

תשריט מצב מוצע	גיליון 1 מתוך 1
מחוז	דרום
מרחב תכנון מקומי	באר שבע
רשות מקומית	באר שבע
ישוב	באר שבע
תכנית בסמכות	מחוזית
איחוד וחלוקה	ללא איחוד וחלוקה
היתרים או הרשאות	תכנית שמכוחה ניתן להוציא היתרים או הרשאות
מונה תדפיס התשריט	8
מועד הפקה	12/03/2014
מהדורה	09:58
שלב	1
שטח התכנית	דונם 1.078 קנה מידה 1:250

שמות וחתימות*

מגישי תכנית	שאויל נעמן	תאריך: 12	חתימה:
עורך ראשי	נסליה ליפובצקי	דונם	חתימה:

בעלי עניין בקרקע*

בעלים	תאגיד רשות מקרקעי ישראל	חתימה:
חוכר	טובה וואס	חתימה:
חוכר	שאויל נעמן	חתימה:

טרשים התמצאות 1:1500

שנת צילום אוויר: 2012/3013
 גרסת מערכת: 02.2012