

לשכת התכנון המחוזית
משרד הפנים-מחוז דרום
16.09.2014
נתקבל

חוק התכנון והבנייה, התשכ"ה - 1965
הכרזת תמורת

מס' 605-0188870

מגורים ברחי גבריאל ליפמן 7
שכי רמות, באר שבע

תשריט מצב מאושר גליון 1 מתוך 1

מחוז	דרום
מרחב תכנון מקומי	באר שבע
רשות מקומית	באר שבע
ישוב	באר שבע
תאריך	18.02.2014

שם תנספח	קנ"מ
מצב מאושר	1250
תרשים התמצאות	130.000
תרשים סביבה	12.500
תרשים נוסף	-
תמונה נוספת	-

שמות וזהימות:

עורך	רב-יועץ ויקסור
התוכנית	ליד


חוק התכנון והבנייה, התשכ"ה - 1965
משרד הפנים - מחוז הדרום
הושרה המחוזית הליטה ביום:
20.10.14
לאשר את התכנית

התכנית לא נקבעה טעונה אישור השר
 התכנית נקבעה טעונה אישור השר

יורד הוועדה המחוזית
תאריך

תרשים התמצאות כללית

קנ"מ 1:10,000

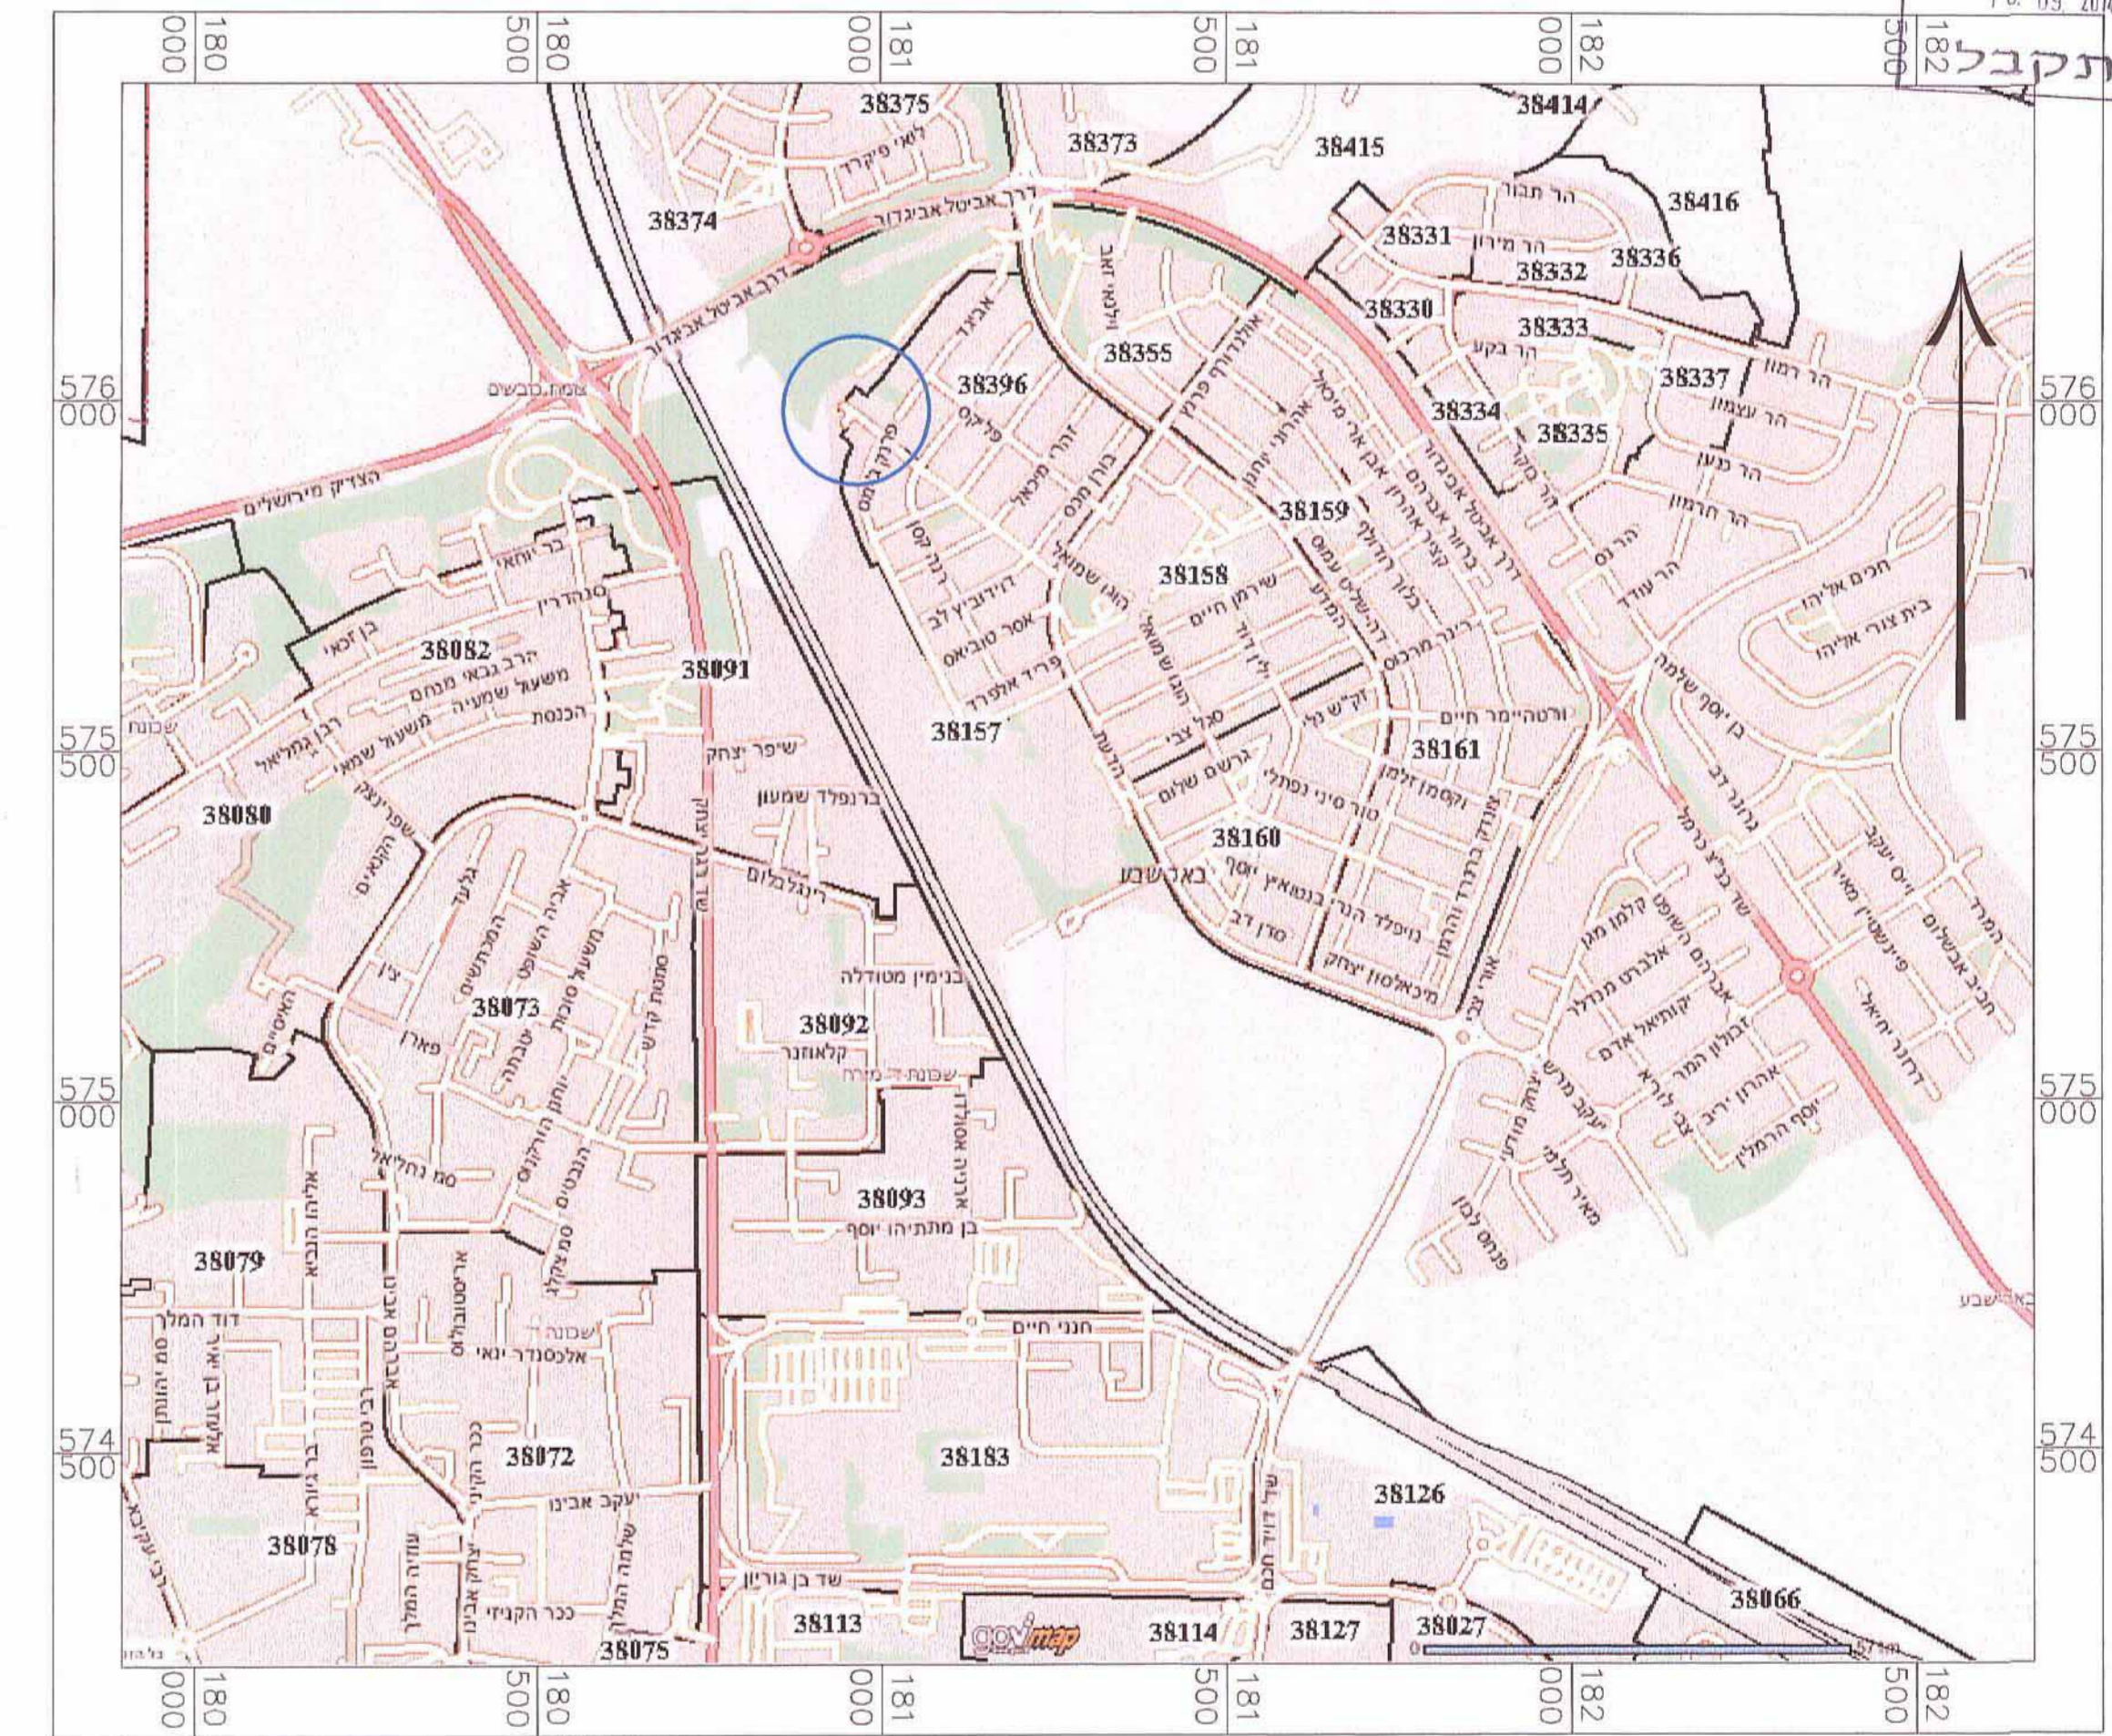


תרשים סביבה קרובה קנ"מ 1:2,500



מקרא מצב מאושר

- גבול התכנית
 - אזור מגורים א'
 - דרך משולבת
 - שטח ציבורי פתוח
 - מבנה קיים
 - קו בנין
 - גבול גוש
 - גבול חלקה
 - מסל גוש
 - מסל חלקה
 - מסל מגרש
 - מספר הדרך
 - קו בניין
 - רוחב הדרך
- הערה:
* ייעודים שאינם עפ"י נוהל מבאית

מצב מאושר קנ"מ 1:250

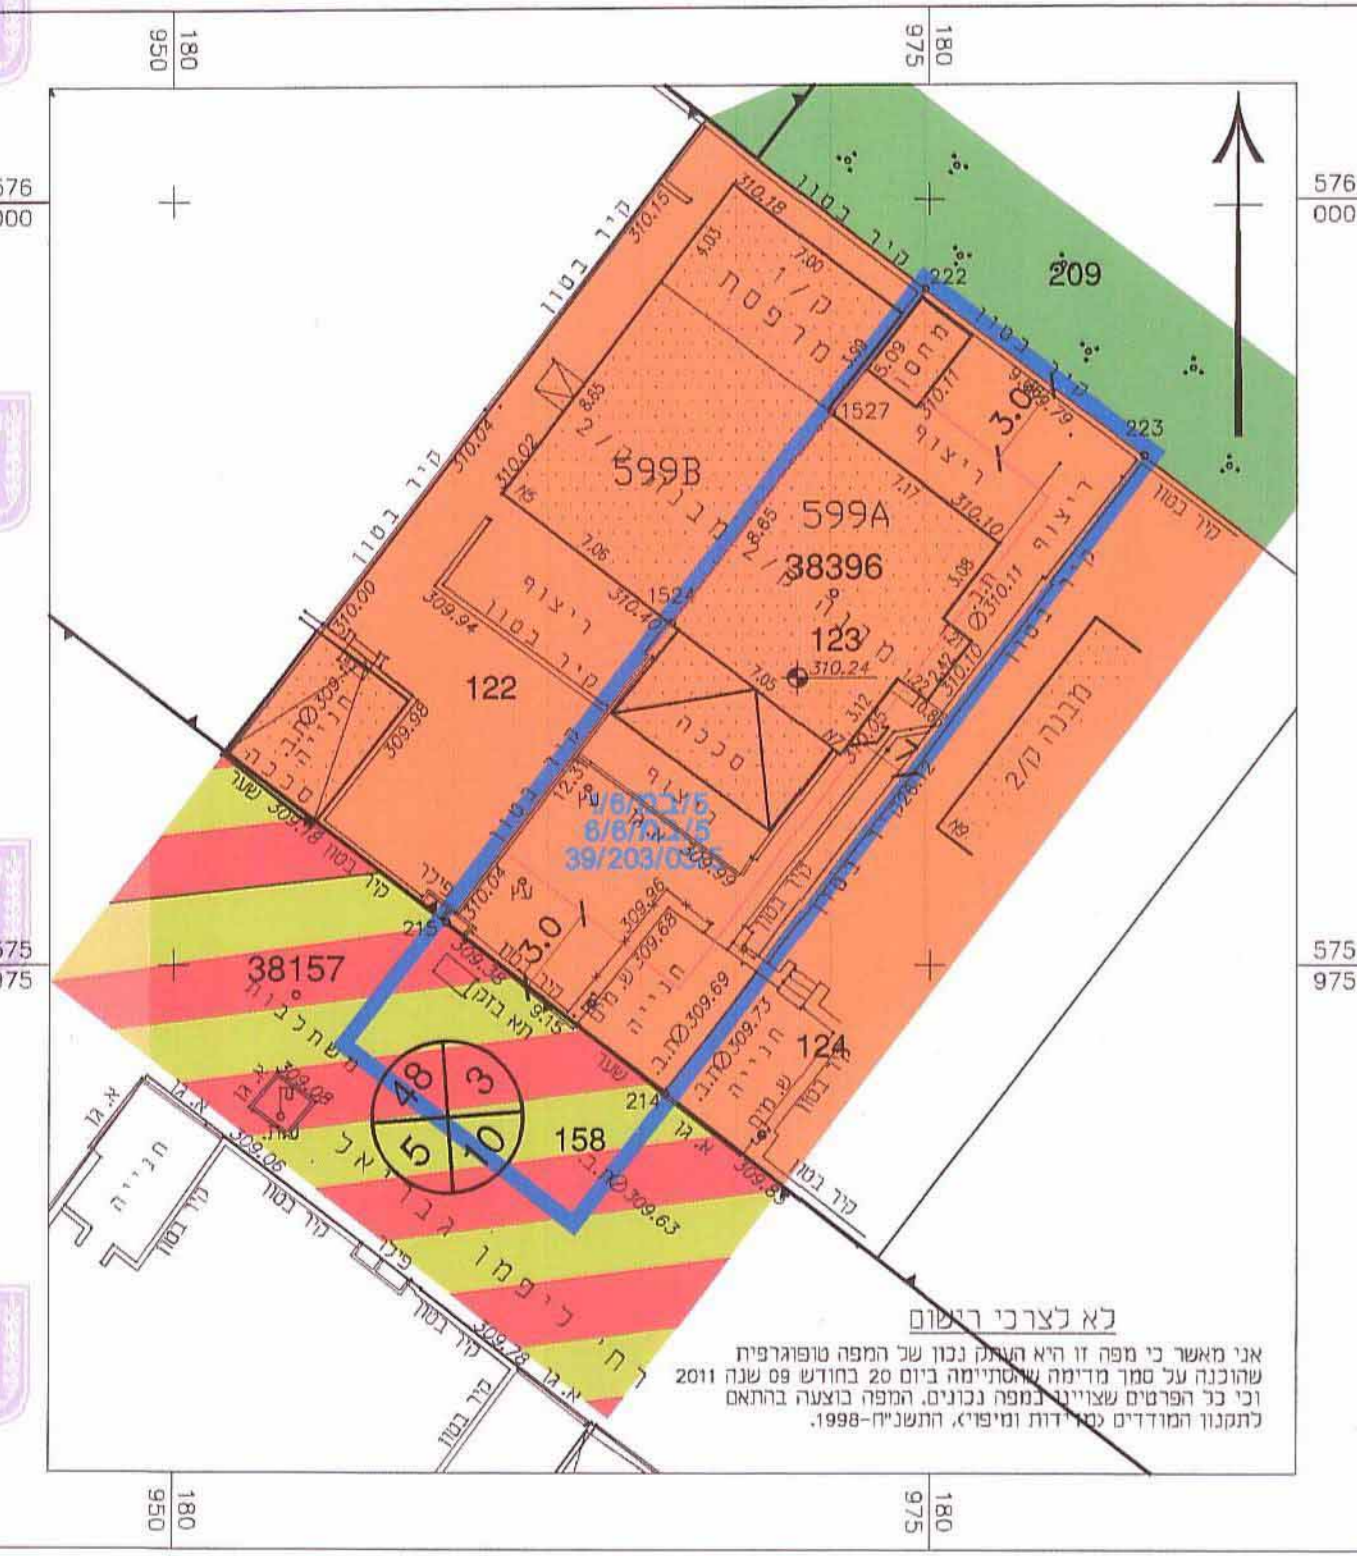

לא לצרכי רישום
אני מאשר כי מפה זו היא חתומה נכון שכן המפה טופוגרפית
שחוכנה על סמך מדידת השטח ביום 20 בחודש 09 שנה 2011
וכי כל הפרטים שצוינו במפה נכונים. המפה בוצעה בהתאם
לתקנון המודדים במדידת ומיפוי, התשנ"ח-1998.