


מצב מאושר קני"מ 1:250

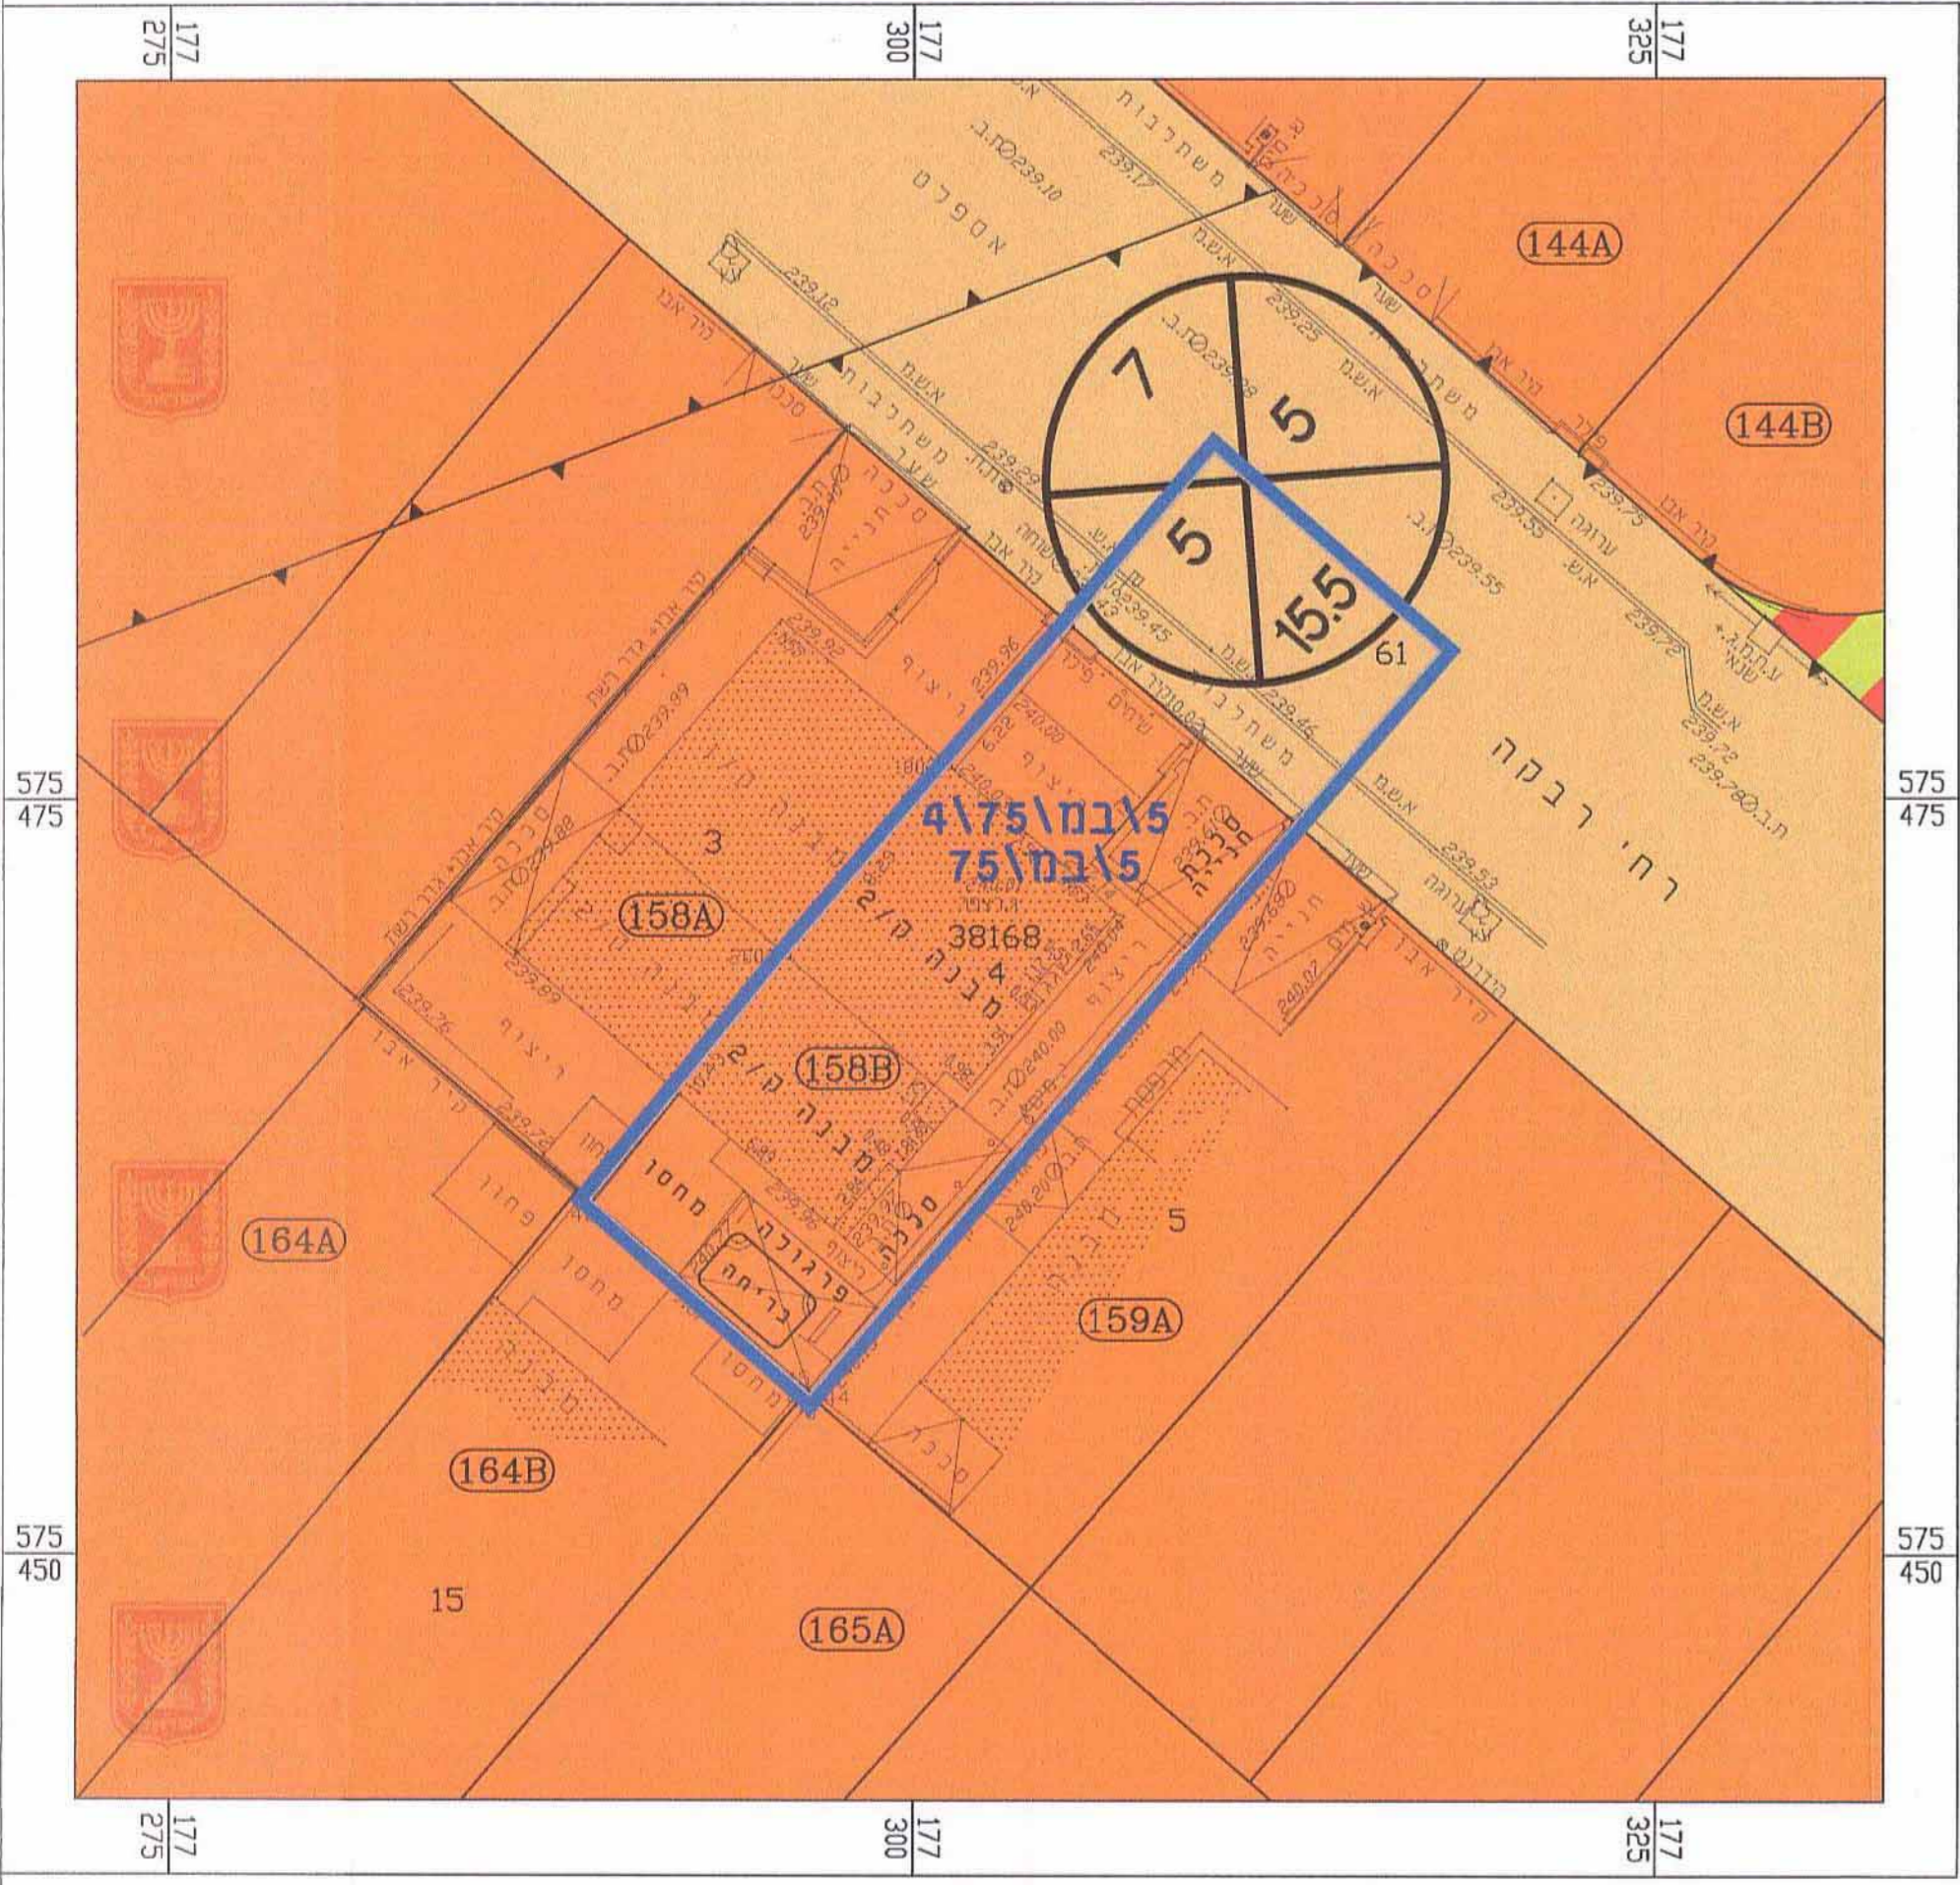


מקרא מצב מאושר

- גבול תכנית
  - אזור מגורים א' (+)
  - דרך מאושרת
  - דרך משולבת
  - מספר מגרש
  - מבנה קיים
  - גבול גוש
  - מספר גוש
  - גבול חלקה
  - מספר חלקה
  - מס' הדרך
  - קו בנין
  - רוחב הדרך
- (\*) יעד שאינו עפ"י מב"ח

תרשים סביבה הקרובה קני"מ 1:2,500



תרשים התמצאות כללית קני"מ 1:25,000

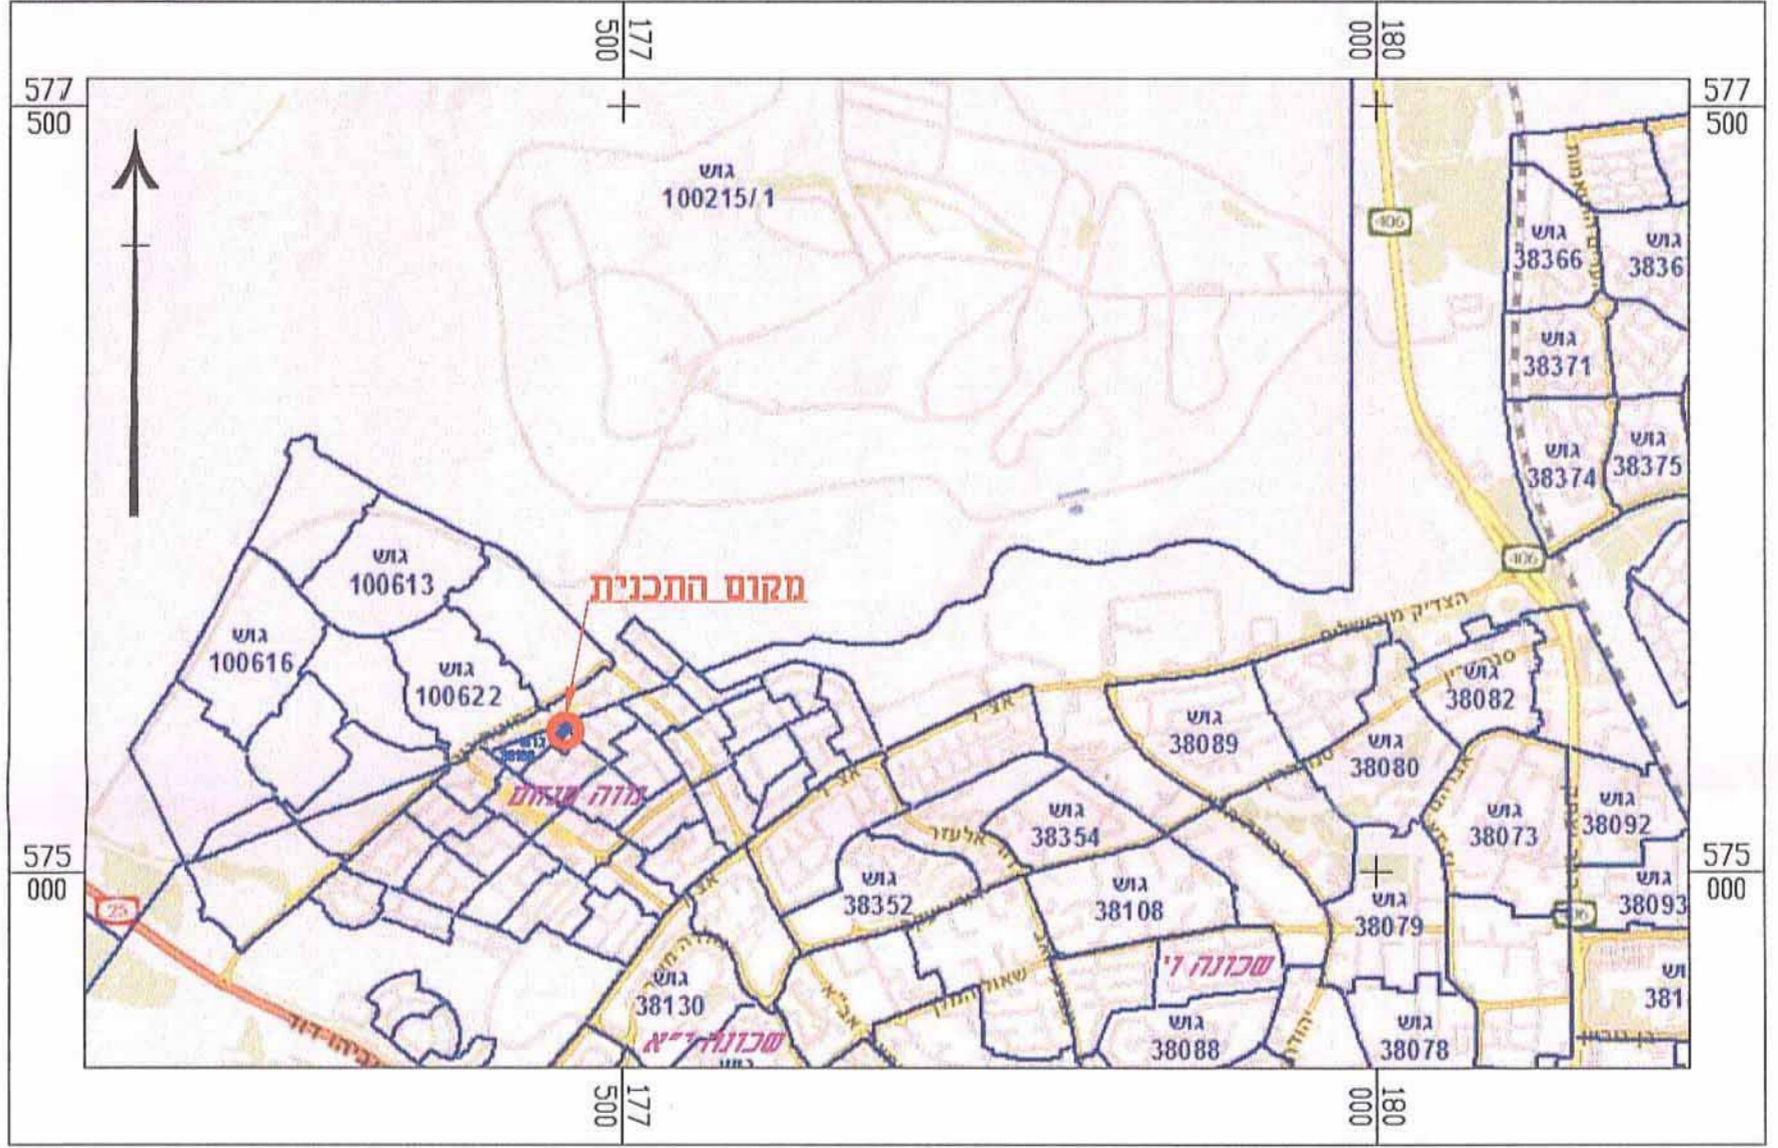

חוק התכנון והבנייה, התשכ"ה - 1965  
תכנית מפורטת

**מס' 605-0165852**

**מגורים במגרש מס' 158B  
ברח' רבקה 53,  
שכונה נווה מנחם, באר שבע**

תשריט מצב מאושר גליון 1 מתוך 1

מחוז	דרום
מרחב תכנון מקומי	באר-שבע
רשות מקומית	באר-שבע
ישוב	באר-שבע
תאריך	25.12.2013

חוק התכנון והבנייה, התשכ"ה - 1965  
משרד הפנים - מחוז הדרום  
הועדת המחוזית החליטה ביום: 25.12.2013  
לאשר את התכנית

שם תנספח	קני"מ
מצב מאושר	1250
תרשים סביבה	12500
תרשים נוסף	125000
תרשים נוסף	-
תמונה נוספת	-

שמות רחתימות:	
עורך התוכנית	שם: גליה ני' קובסקי
תאריך: משרד דרשפנקל מתדסי בנין	חתימה: משה ני' קובסקי