


6008562-M

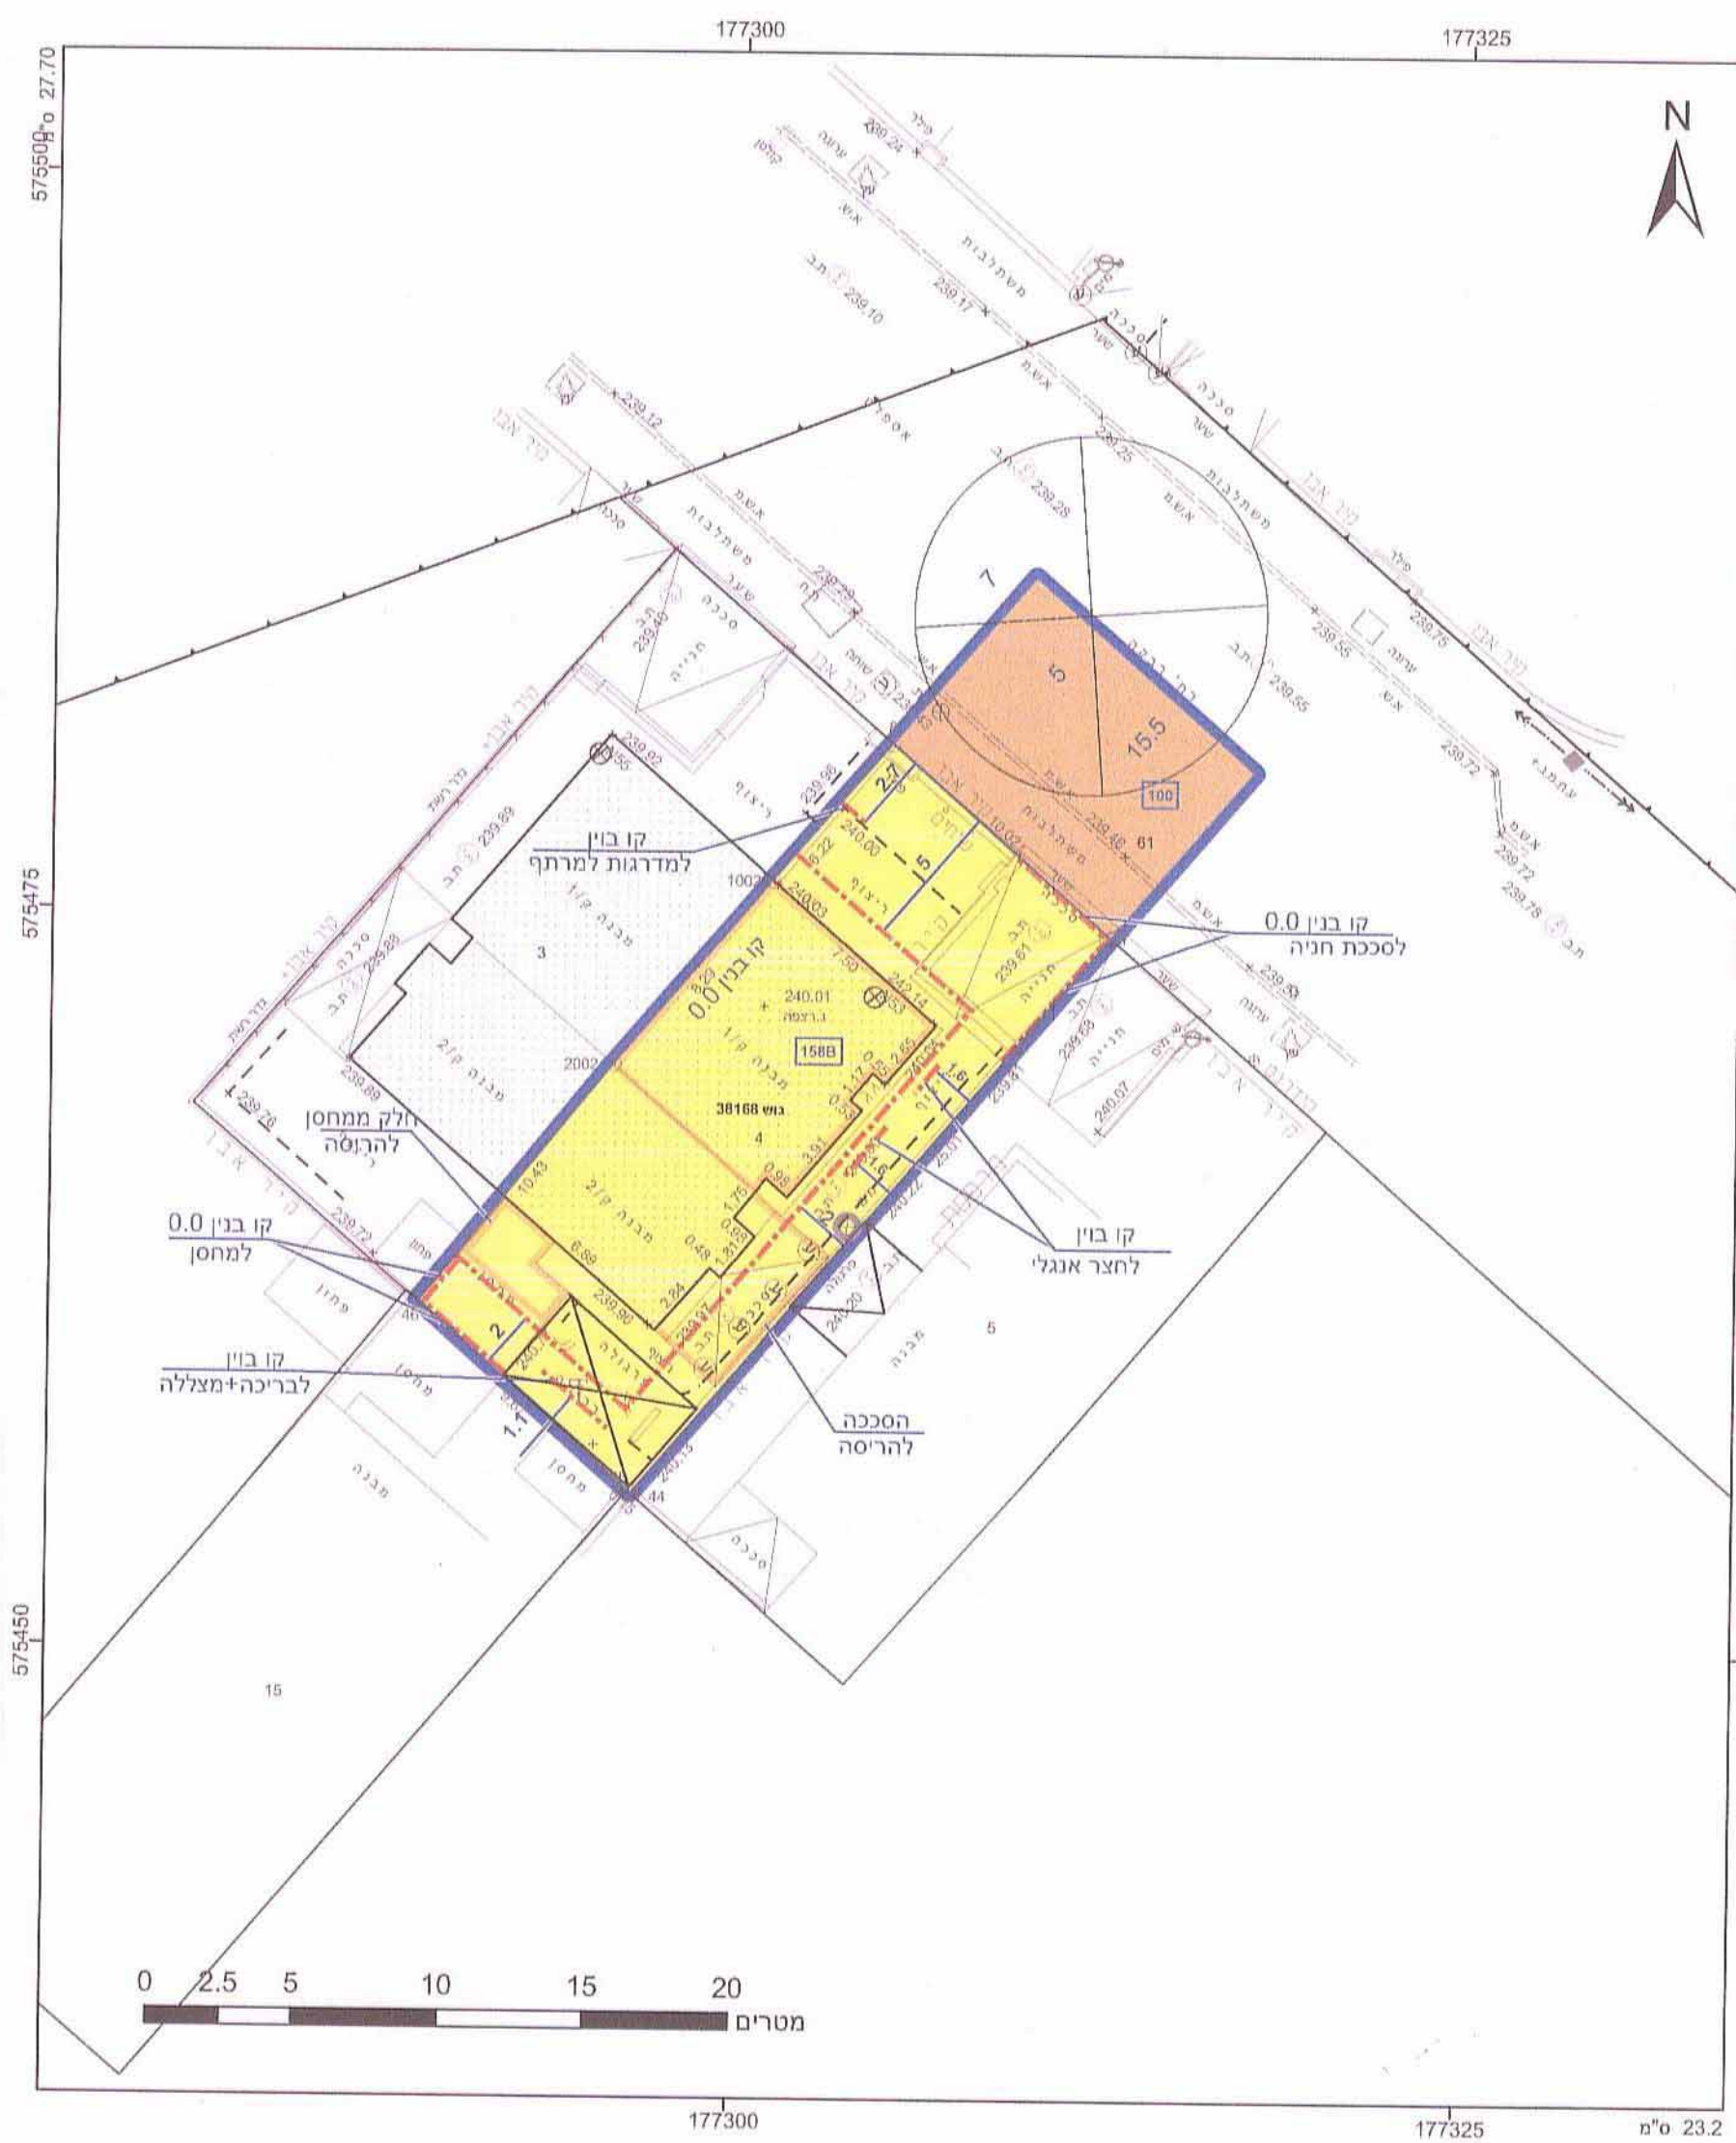

### מקרא

חא שטח ומספרו	1	גבול תוכנית	1234
מספר חדר	1	גבול גוש ומספרו	5
קווי בנין	2	גבול חלקה ומספרה	5
דחור חדר	3		
	4		

- מגורים א
- דרך מאושרת
- קו-בנין
- להריסה
- מידות

### אישורים

חתימה:	מנהל מקרקעי ישראל
חוקמה:	השירות המנהל מקרקעי ישראל
חוקר:	אילן אוקופ

בועלי ענין בקרקע\*

בעלים:	מנהל מקרקעי ישראל
חוקר:	אילן אוקופ

טבלת גושים וחלקות\*

מספר גוש	כל הגוש	חלק	מספר חלקות	מספר חלקות בחלקות
38168	4	חלק	61	61

הריני מצהיר בזאת כי המפה הטופוגרפית/המצבית המהווה רקע לתכנית זו, נערכה על ידי ביום 02.04.2013 והיא הוכנה לפי הוראות נוהל מב"ת ובהתאם להוראות החוק ולתקנות המודדים שבתוקף. דיוק הקו הכחול והקדסטרו, מדידה אווירית מלאה ברמת תצ"ר.

1110 מספר רישון  
14.09.14 תאריך

### חוק התכנון והבנייה, התשכ"ה - 1965

#### תכנית מפורטת

מס' 605-0165852  
מגורים במגרש מס' 158B  
ברח' רבקה 53, שכונה נווה מנחם, באר שבע

תשריט מצב מוצע גיליון 1 מתוך 1

מחוז	דרום
מרחב תכנון מקומי	באר שבע
רשות מקומית	באר שבע
ישוב	באר שבע
תכנית בסמכות	מחוזית
איחוד וחלוקה	ללא איחוד וחלוקה
היתרים או הרשאות	תכנית שמכונה ניתן להוציא היתרים או הרשאות
מונה תדפיס התשריט	18
מועד הפקה	05/05/2014
מהדורה	1
שלב	מילוי תנאים להפקה
שטח התכנית	0.325 דונם
קנה מידה	1:250

שמות וחתימות\*

חתימה:	אילן אוקופ
חוקמה:	השירות המנהל מקרקעי ישראל
חוקר:	אילן אוקופ

בובליק (בנינה) לאה  
נווה מנחם  
1110

טבלת גושים וחלקות\*

מספר גוש	כל הגוש	חלק	מספר חלקות	מספר חלקות בחלקות
38168	4	חלק	61	61

\* לפירוט נספח יש לפנות להוראות התכנית

### תרשים התמצאות 1:1500

שנת צילום אוויר: 2012/3013  
גרסה מעריכה 02.2012

לשכת התכנון והבנייה המחוזית  
משרד הפנים-מחוז דרום  
29.09.2014  
נתקבל

התכנית להוציא היתרים או הרשאות - מחוז הדרום  
הוועדה המחוזית החליטה ביום:  
12.8.14  
לאשר את התכנית  
התכנית לא נקבעה טעונה אישור השר  
התכנית נקבעה טעונה אישור השר  
י"ר הוועדה המחוזית