



חוק התכנון והבניה, התשכ"ה - 1965 הכנית תוכנית	
מס' 612-0183475	
מגורים בסמטת השועל 341 בשכונת שקד, ירוחם	
תשריט מצב מאושר	גליון 1 מתוך 1
מחוז	דרום
מרחב תכנון מקומי	ירוחם
רשות מקומית	ירוחם
ישוב	ירוחם
תאריך	03.04.2014
שם הנספח	קני"מ
מצב מאושר	1250
תרשים התמצאות	140,000
תרשים סביבה	12,500
תרשים נוף	-
תמונה נוספת	-
שמות וזחתימות:	
עורך התוכנית	שם: רביעביץ ויקטור תאריך: ל"ד


תרשים התמצאות כללית קני"מ 1:10,000

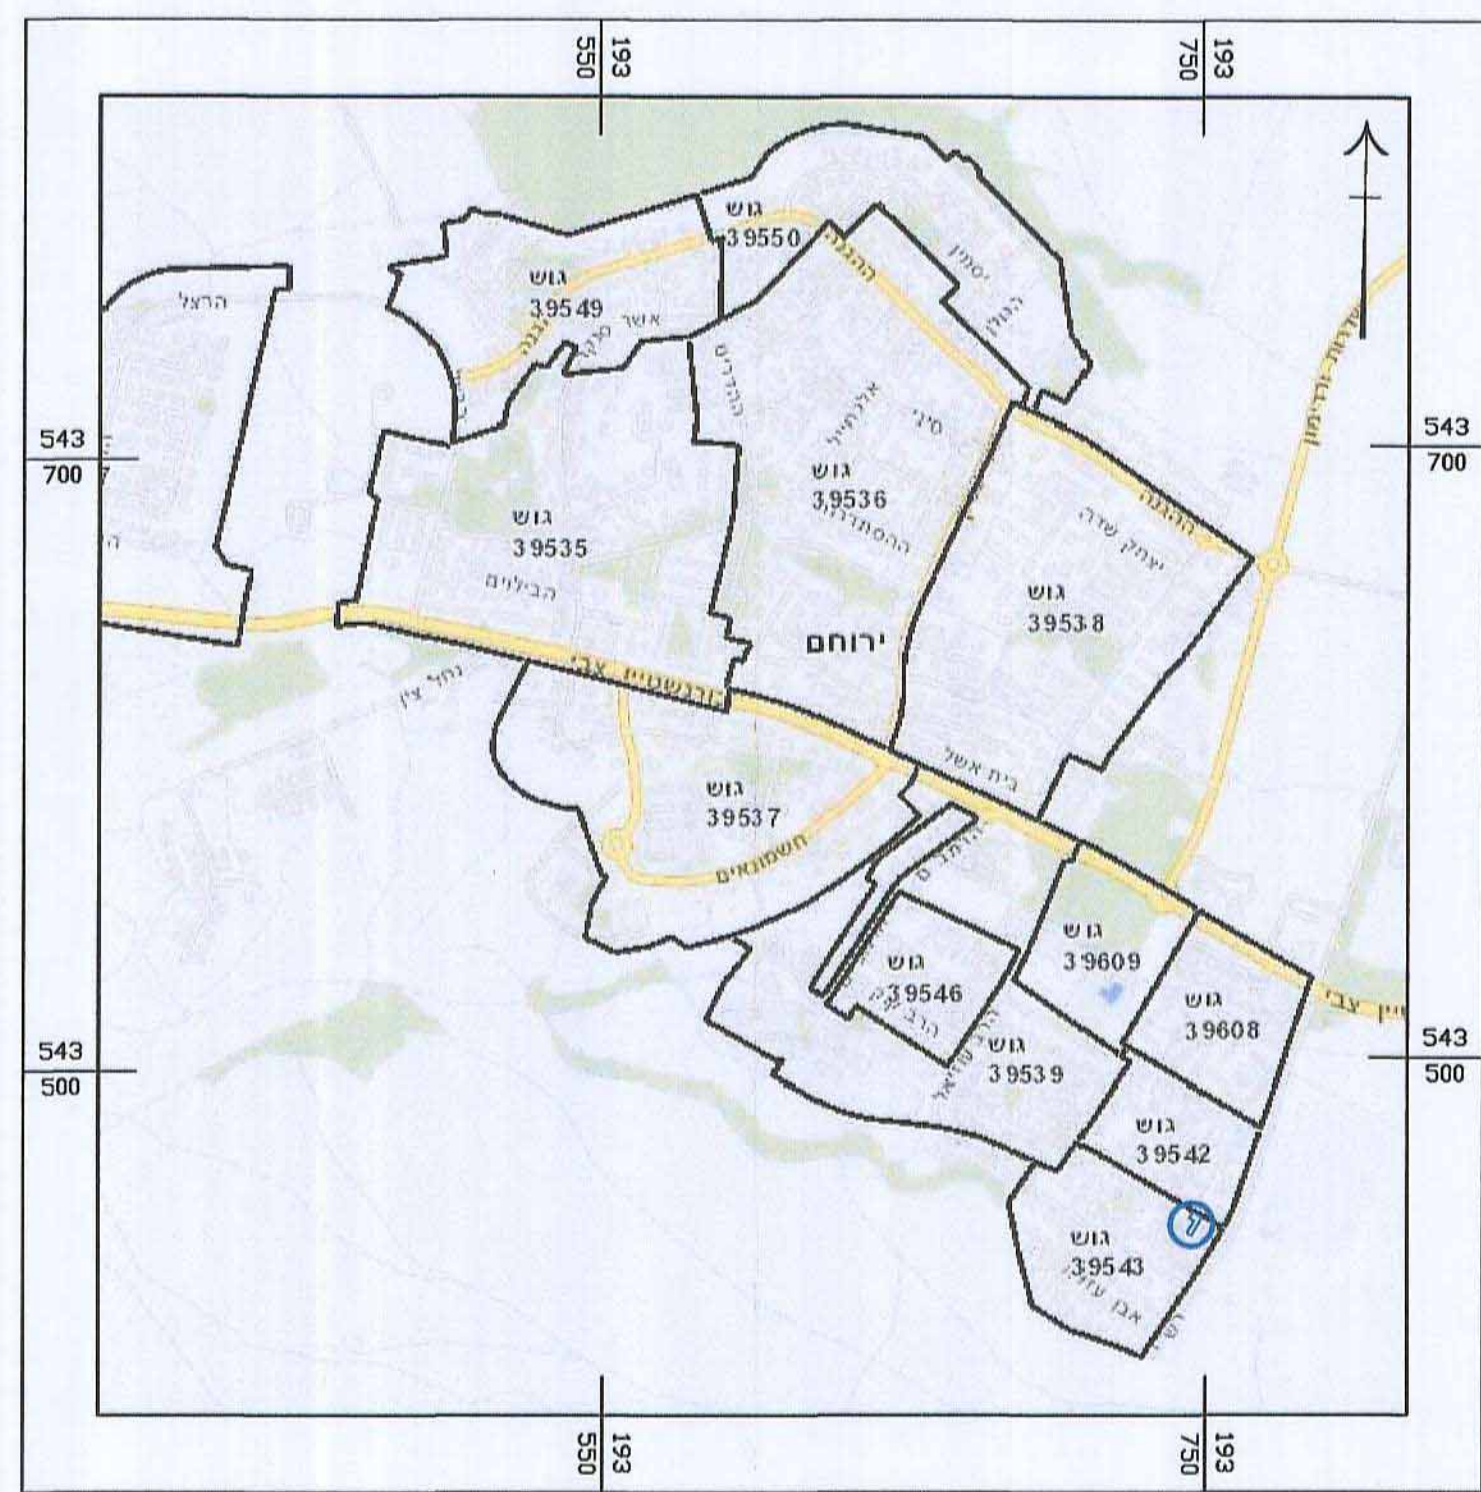

תרשים סביבה קני"מ 1:2,500

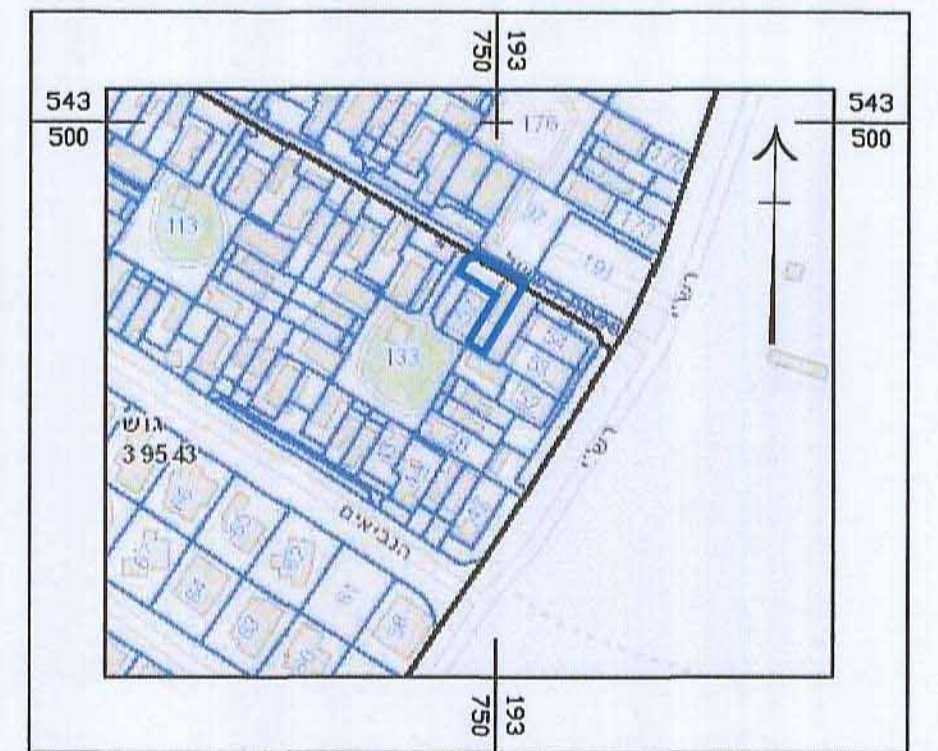

מצב מאושר קני"מ 1:250

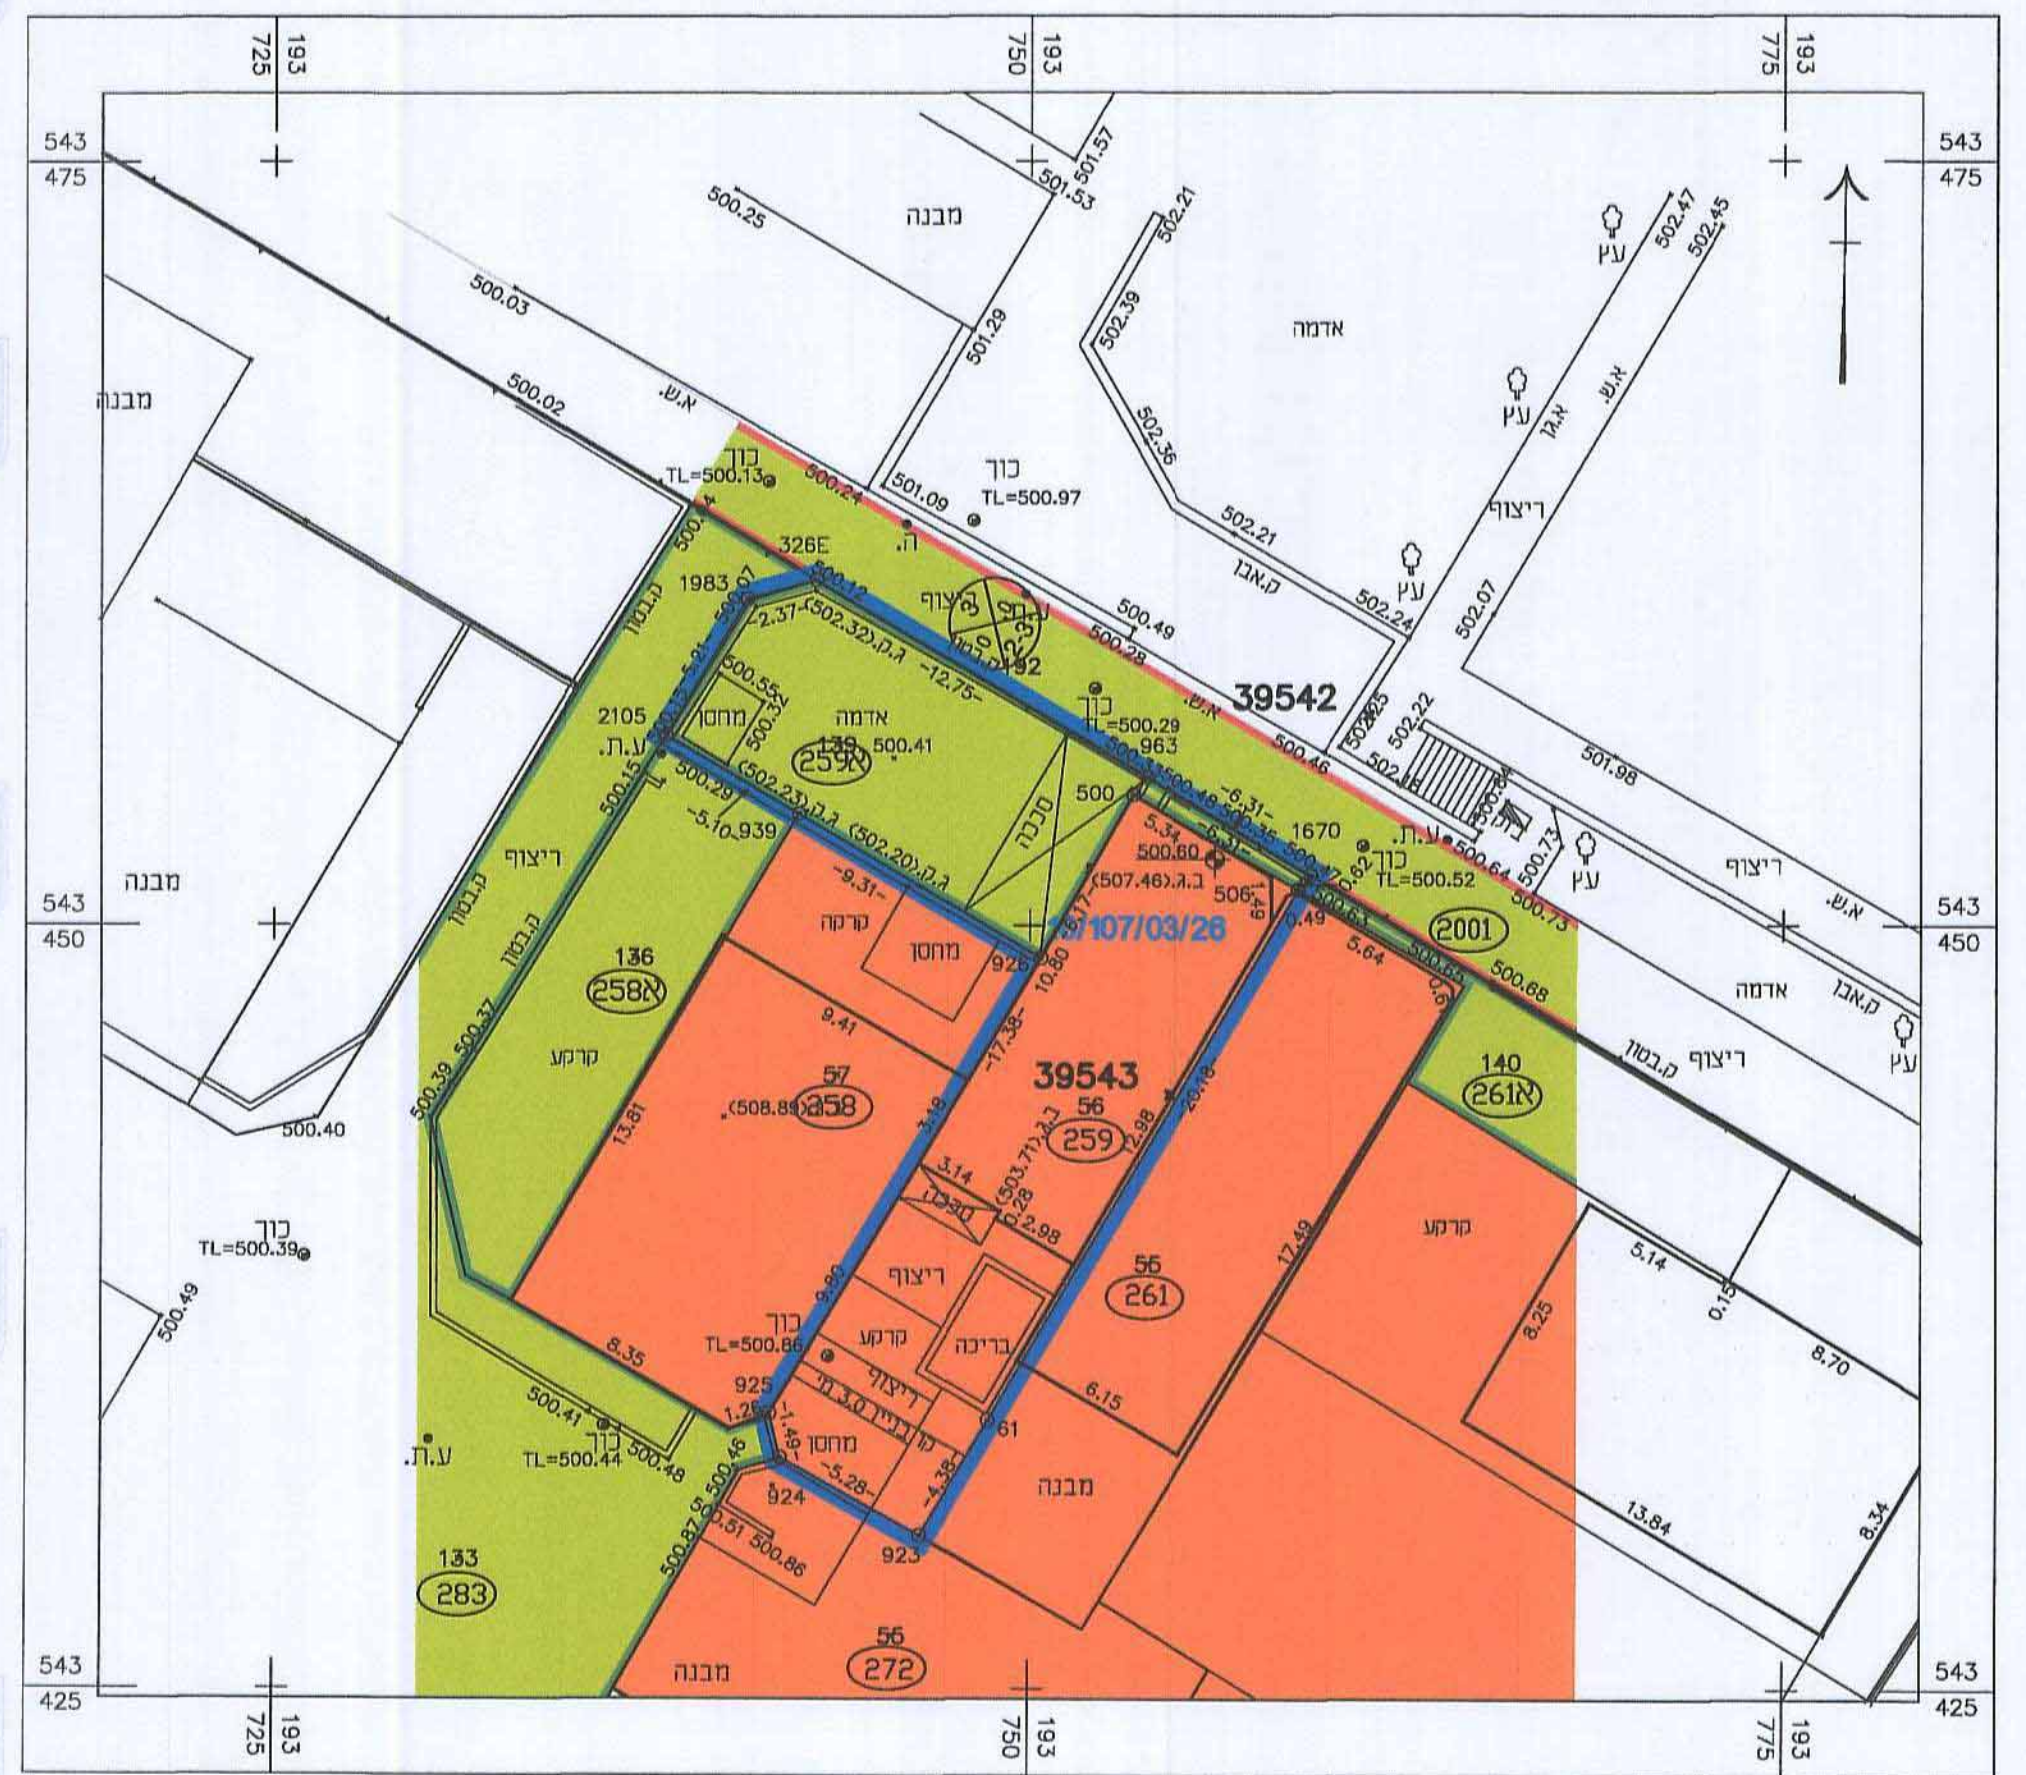

- מקרא מצב מאושר**
- גבול תוכנית
 - אזור מותרים א'
 - שביל להלכי רגל *
 - שטח פרטי פתוח (שפי"פ) *
 - חבנה קיים
 - גבול גוש
 - גבול חלקה
- מספר תכנית מאושרת: 16/107/03/28
- מס' גוש
 - מס' חלקה
 - מס' מגרש
 - מספר הדרך קו בניין
 - רחוב הדרך
- * הערה - יעדים אינם לפי נוהל מבא"ת

לשכת התכנון המחוזית
מחוז דרום
05.08.2015
נתקבל

חוק התכנון והבניה, התשכ"ה-1965
מחוז הדרום
הוועדה המחוזית החליטה ביום: **15.06.15**
לאשר את התכנית
[] התכנית לא נקבעה טענה או שור השר
[] התכנית נקבעה טענה או שור השר
יו"ר הוועדה המחוזית
delits
תאריך