

לשכת התכנון והבנייה
נושד הפני-מחוז דרום
20.10.2014
נתקבל

חוק התכנון והבנייה, התשכ"ה - 1965
תכנית מפורטת

מס' 605-0179390

**מגורים במגרש מס' 521B
ברח' רנה קסן 50,
שכונה רמות, באר שבע**

תשריט מצב מאושר גליון 1 מתוך 1


מחוז	דרום
מרחב תכנון מקומי	באר-שבע
רשות מקומית	באר-שבע
ישוב	באר-שבע
תאריך	06.04.2014

שם הנספח	קני"מ
מצב מאושר	1:250
תרשים סביבה	1:20000
תרשים נוסף	-
תרשים נוסף	-
תמונה נוספת	-


שמות וחותמות:	
עורך התוכנית	שם: רינה יגנדר תאגיד: רינה יגנדר הנד' אדריכלית
חתימה:	

חוק התכנון והבניה, התשכ"ה - 1965
משרד הפנים - מחוז הדרום
הוועדה המקומית החליטה ביום:
לאשר את התכנית
התכנית לא נקבעה טעונה אישור חשר
התכנית נקבעה טעונה אישור חשר
רינה יגנדר הנד' אדריכלית


תרשים סביבה הקרובה קני"מ 1:2500

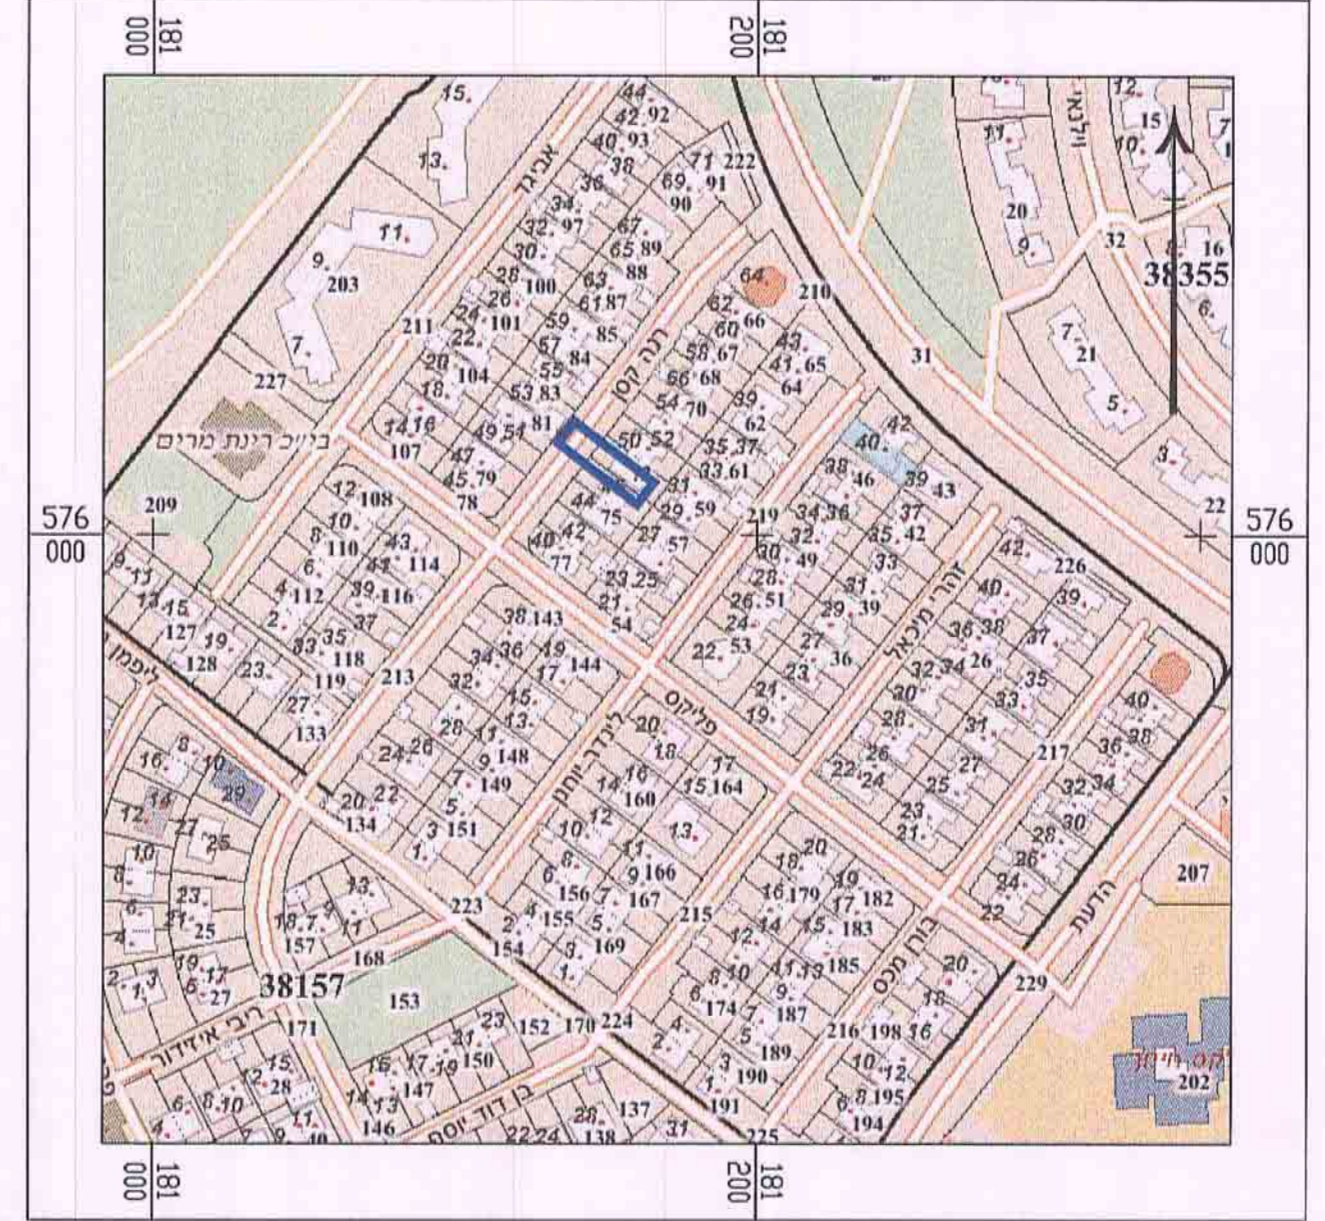

תרשים התמצאות כללי קני"מ 1:20,000

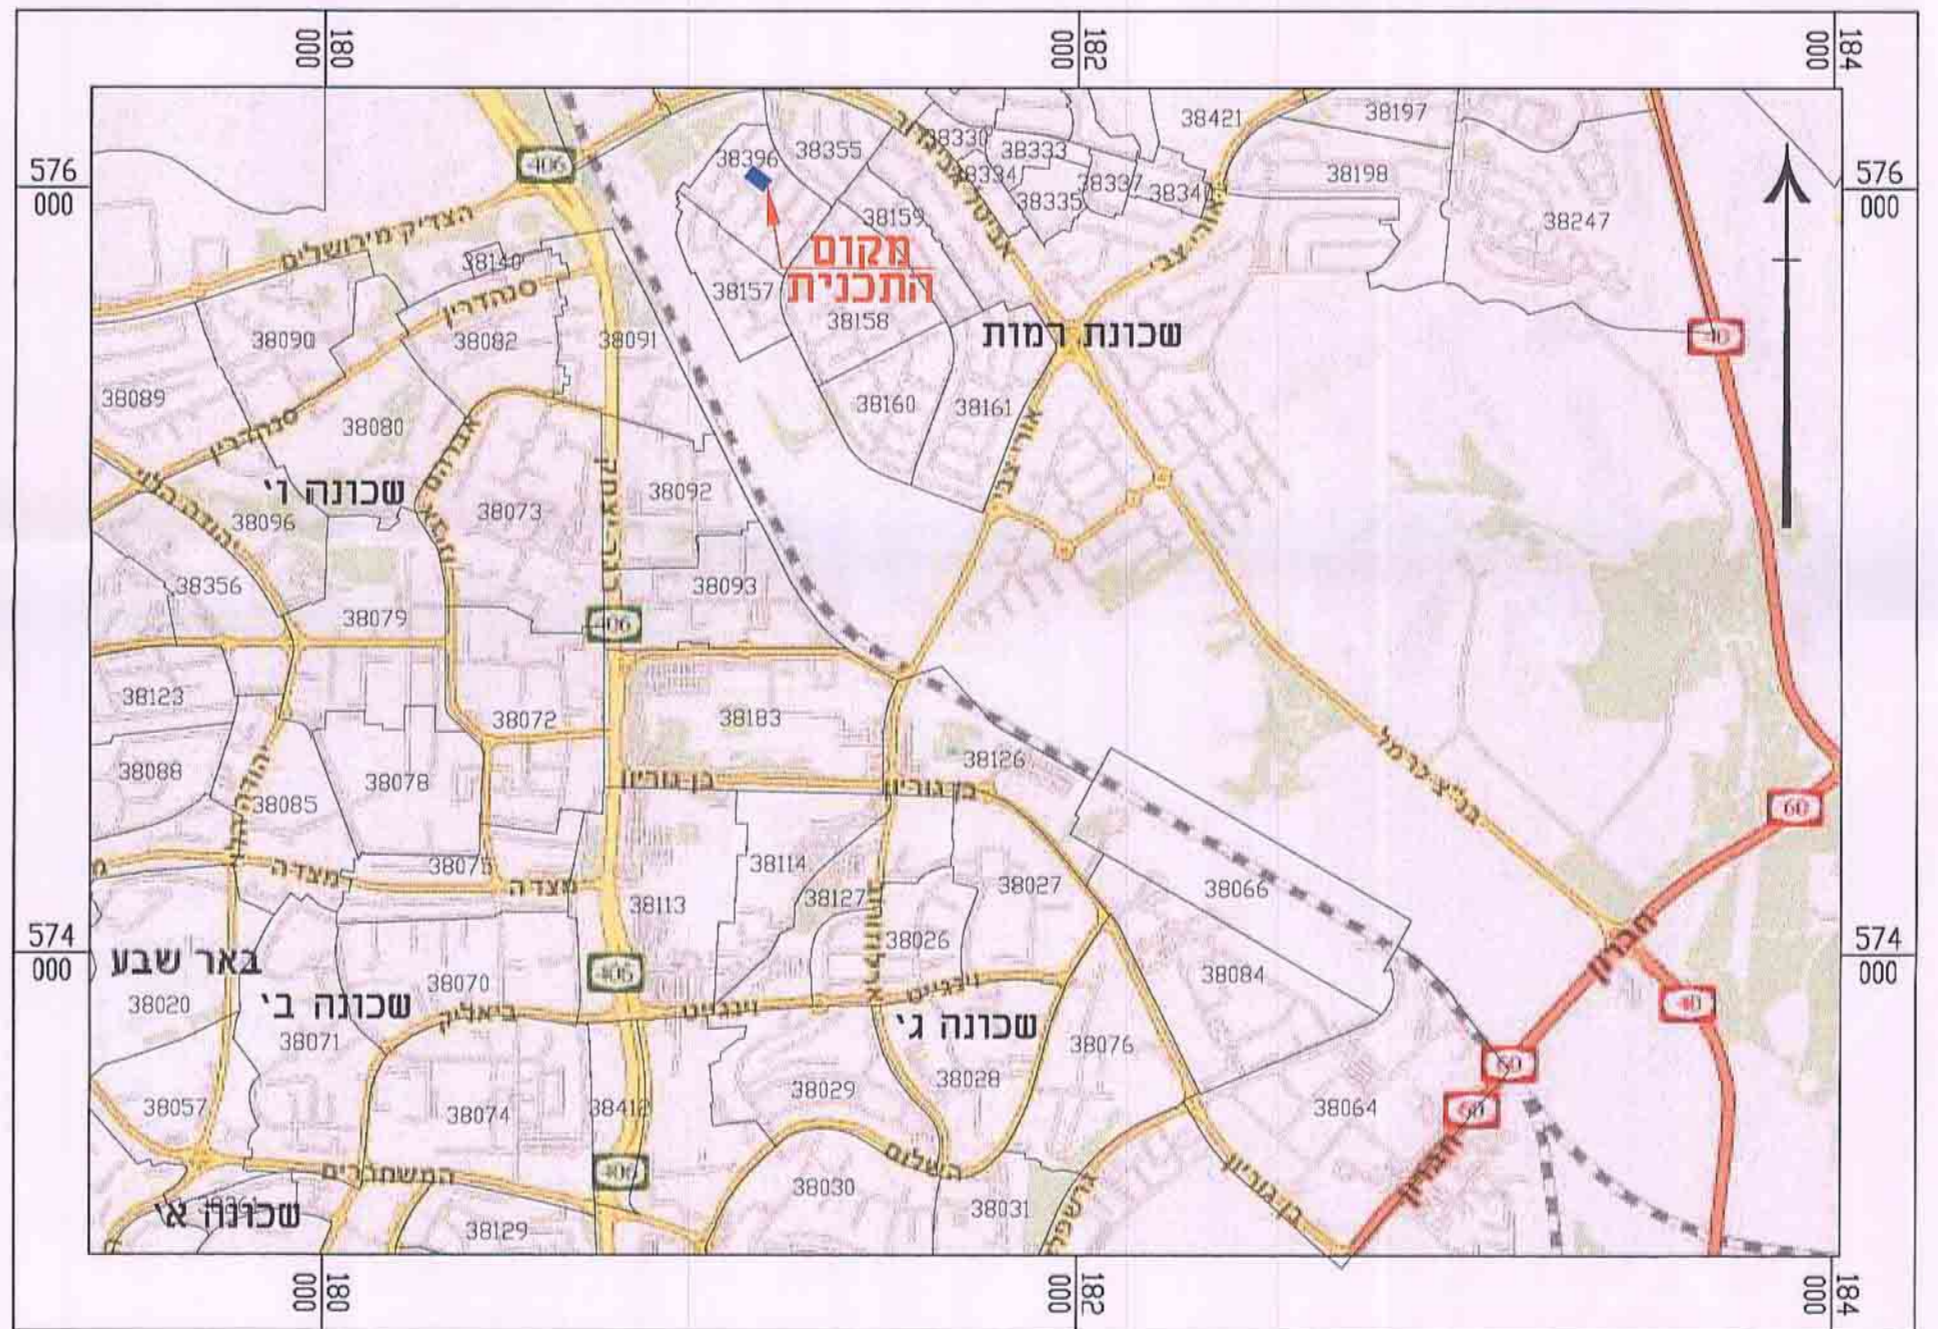

מצב מאושר קני"מ 1:250

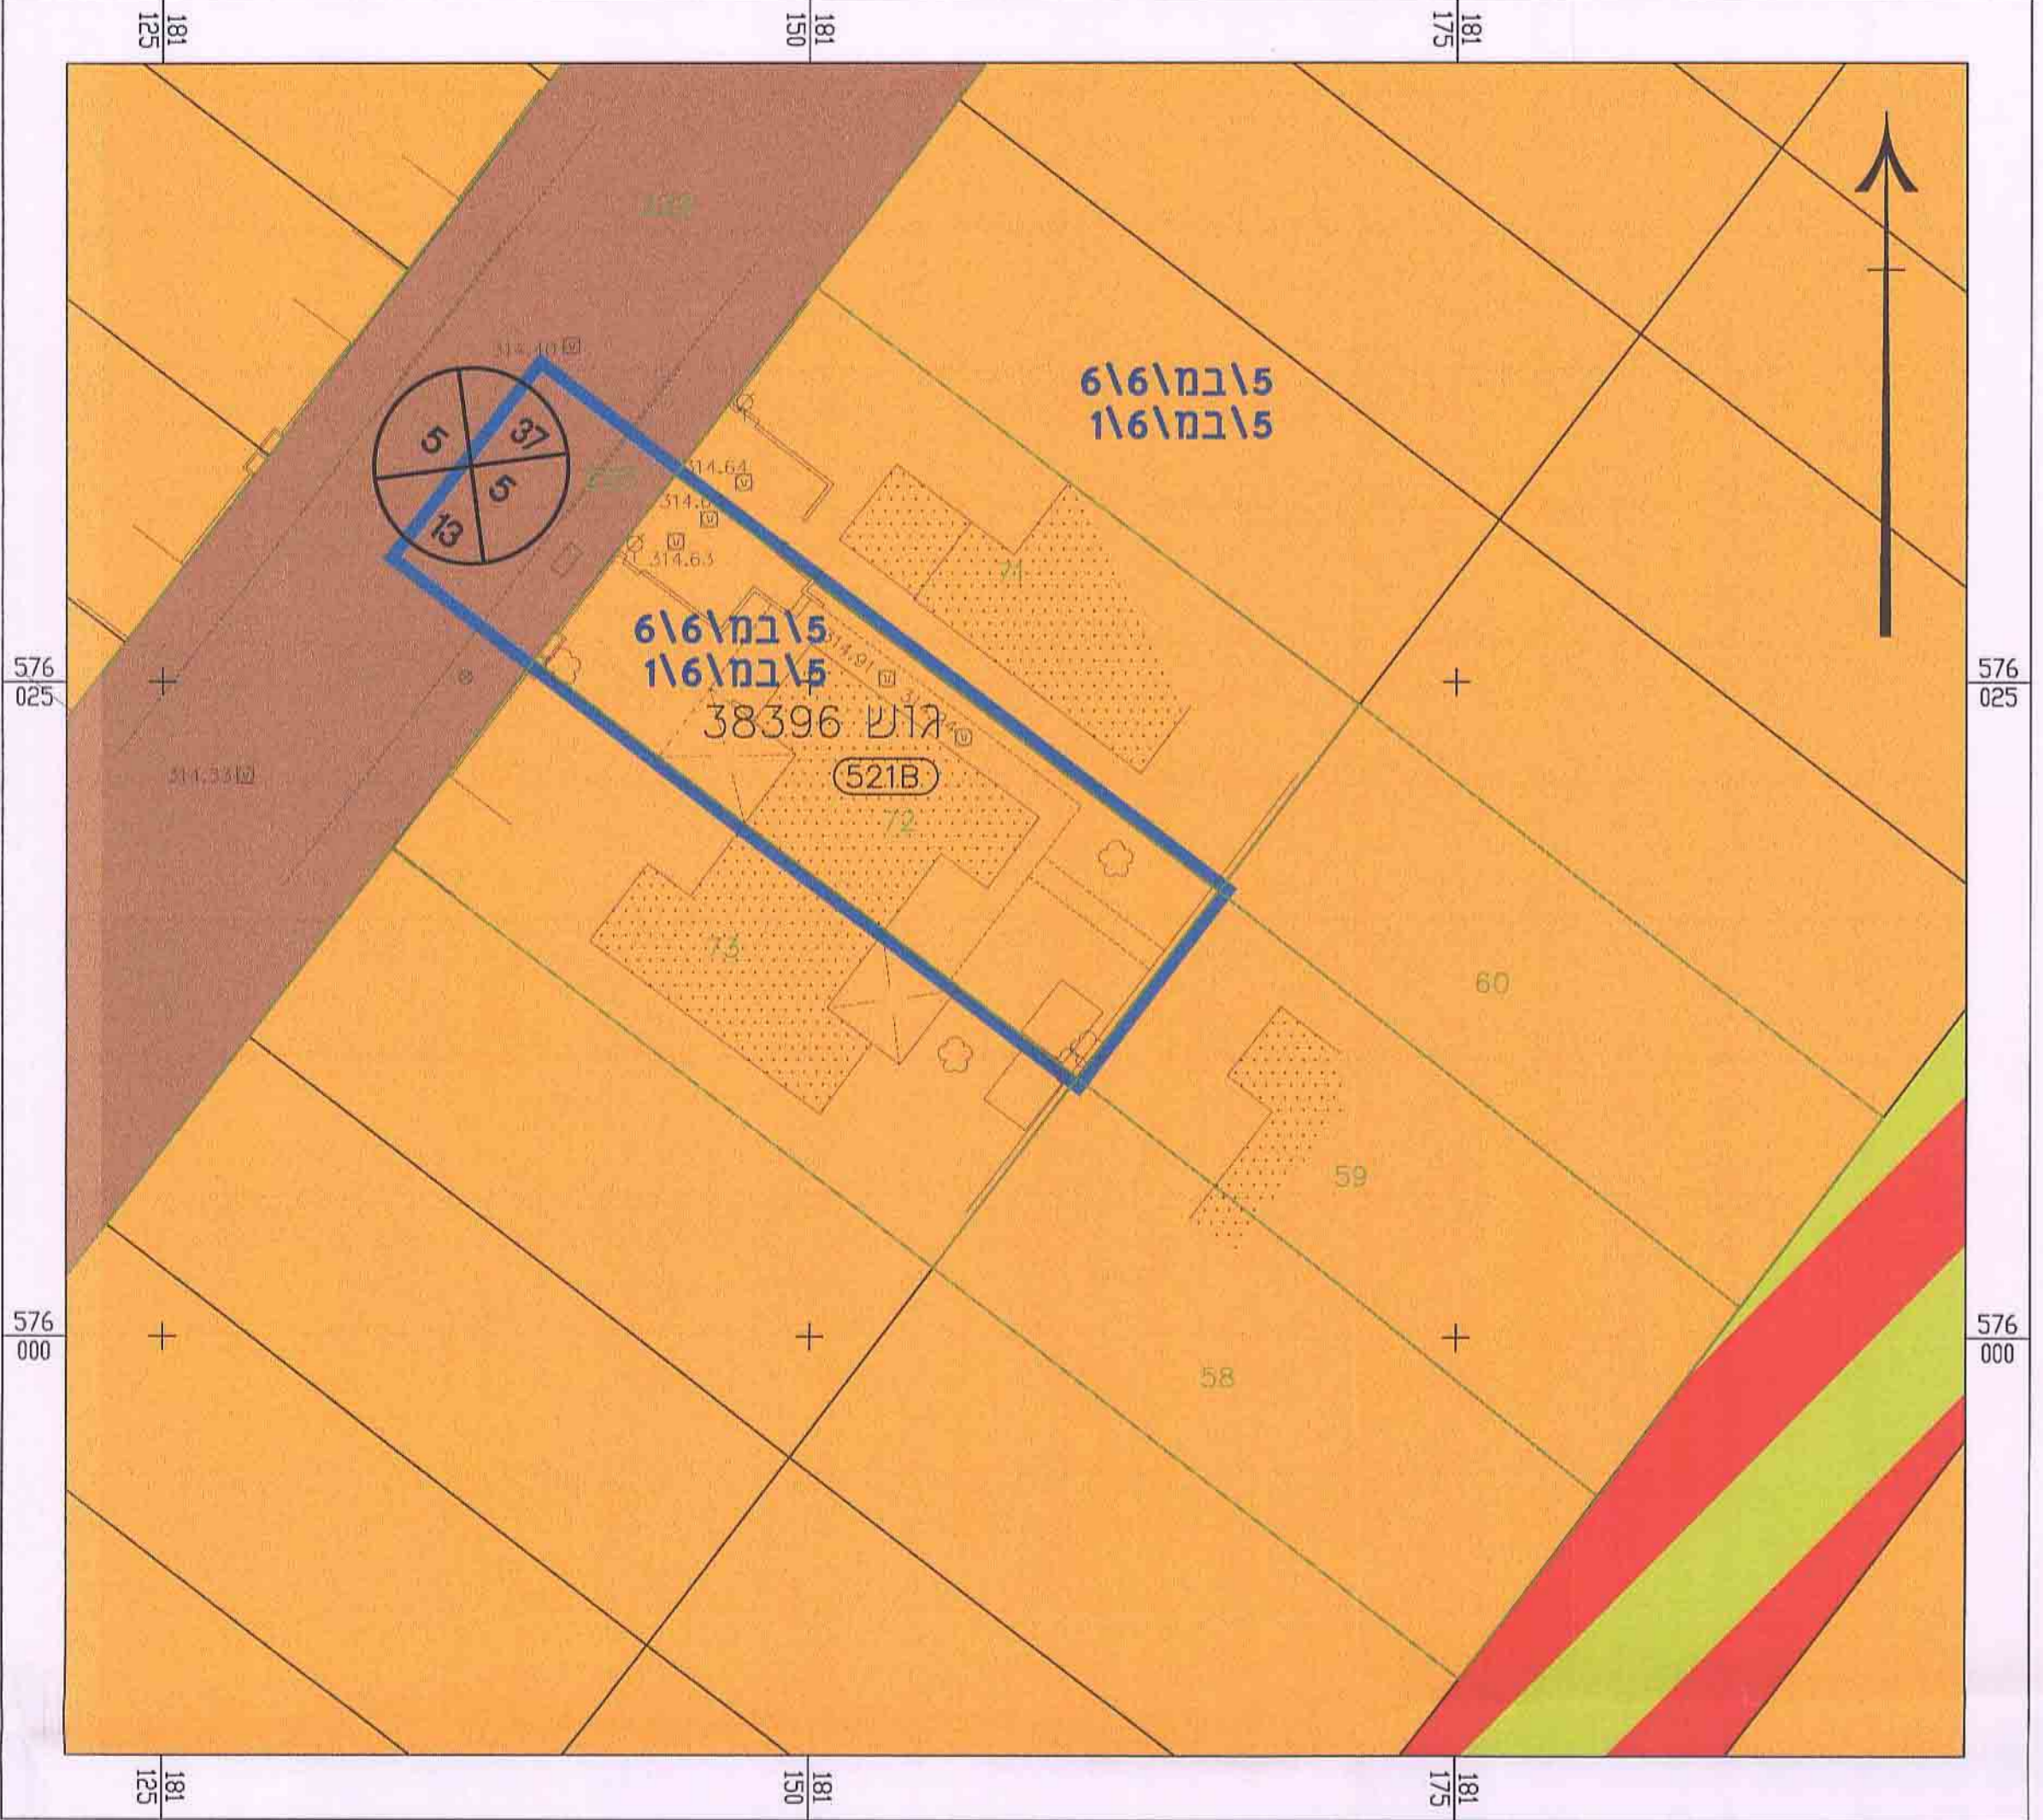

- מקרא מצב מאושר**
- גבול תכנית
 - אזור מגורים א' (*)
 - דרך משולבת
 - דרך מאושרת
 - מבנה קיים
 - מספר מגרש 521B
 - מספר גוש 38069
 - גבול חקקה 72
 - מספר חקקה 72
 - מס' הדרך
 - קו בנין
 - רוחב הדרך
- (*) יעוד שאינו עפ"י מבא"ז