


6008593-4

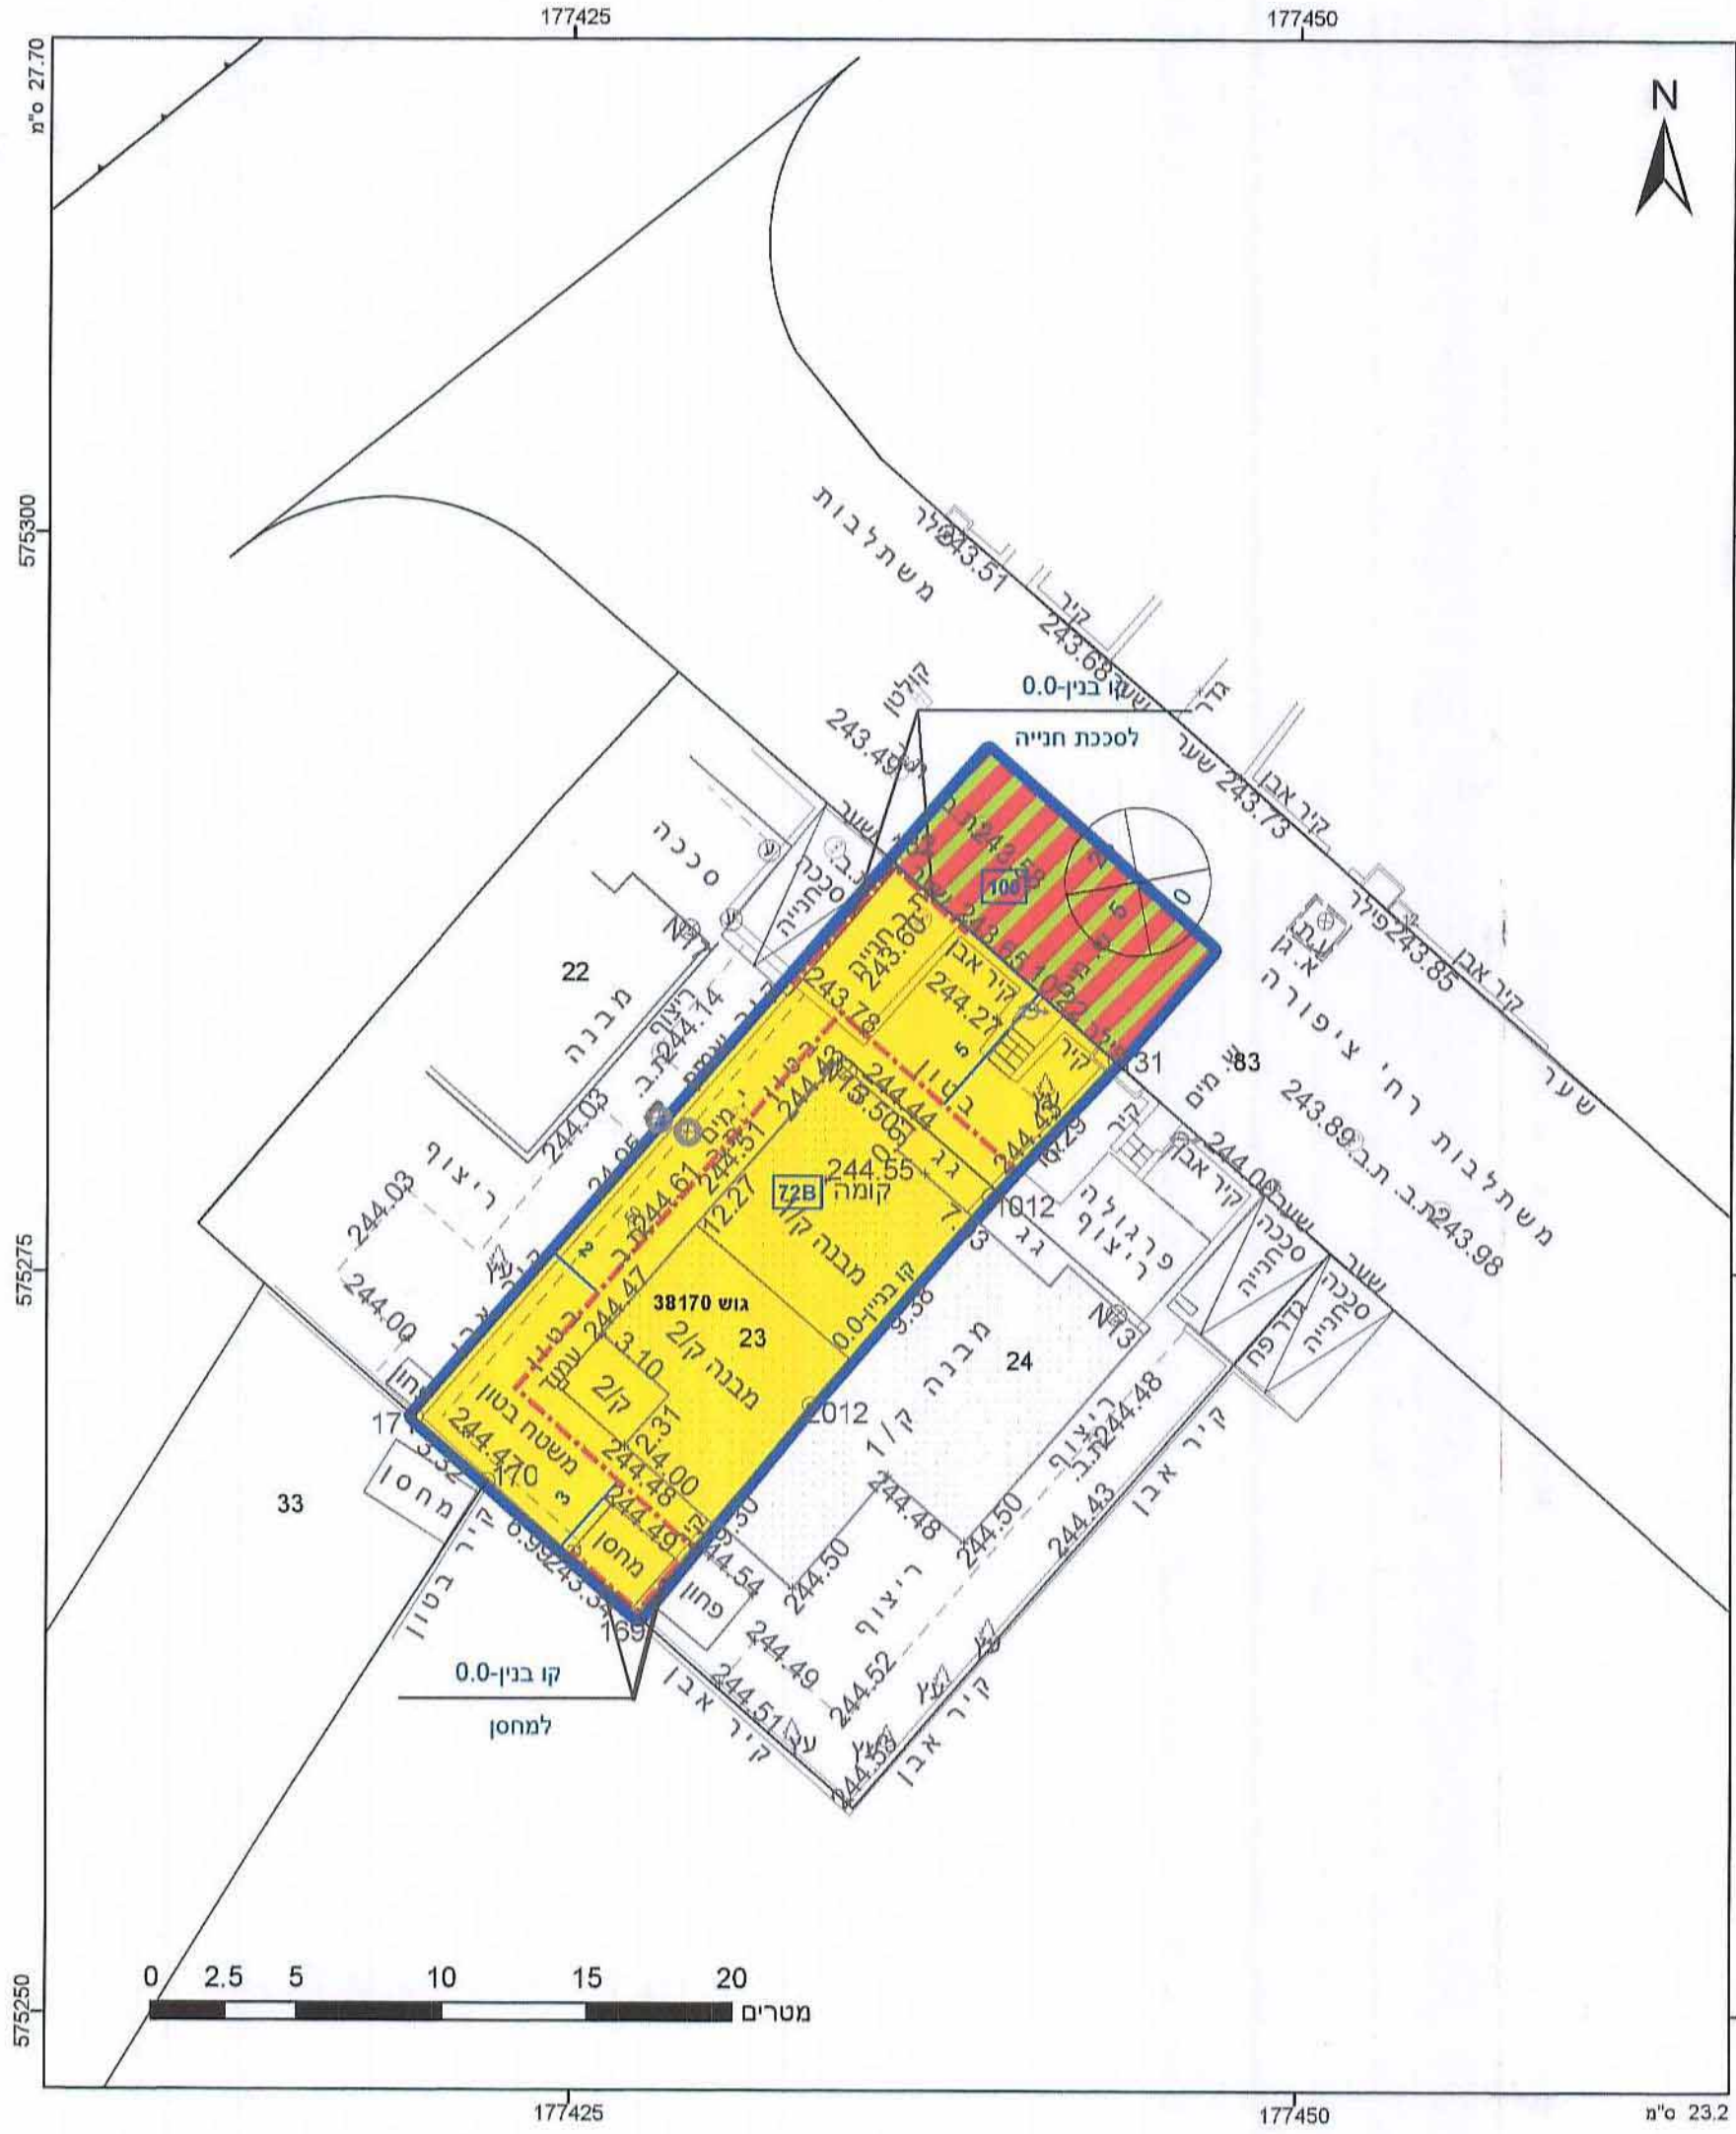

**מקרא**

גוש התכנית	1
גוש גוש	1234
מספרו	5
מספר חלקה	5
מספר תא שטח	1
מספר הדרך	2
קו בנין	3
רומב חדר	4

דרך משולבת	
מגורים א	
קו בנין	
קו עזר 2	
קו עזר 3	
מידות	

**לשכת התכנון המחוזית**  
משרד הפנים-מחוז דרום  
17.03.2015  
**נתקבל**

**אישורים**

חותמת הועדה המקומית

**חוק התכנון והבניה, התשכ"ה-1965**  
**משרד הפנים - מחוז הדרום**  
**הוועדה המחוזית החליטה ביום:**

**לאשר את התכנית**

התכנית לא נקבעה טענה אישור השר  
 התכנית נקבעה טענה אישור השר

שם ותפקיד החותם

חותמת הועדה המחוזית

שם ותפקיד החותם

הריני מצהיר בזאת כי המפה הטופוגרפית/המצבית המהווה רקע לתכנית זו נערכה על ידי ביום 30.12.2012 והיא הוכנה לפי הוראות נוהל מבא"ת והתאמה לפרטים החוק ולתקנות המודדים שבתוקף. דיוק חקו הכחול והקוסטר. זוהי תוצאה של מערכת מידע גאוגרפית תצ"ר

1110 מספר רשיון  
10.03.2015 תאריך

**חוק התכנון והבניה, התשכ"ה - 1965**  
**תכנית מפורטת**

**מס' 605-0169144**  
**מגורים במגרש מס' 72B,**  
**ברח' ציפורה 15 שכ' נווה**  
**מנחם, באר שבע**

**תשריט מצב מוצע** גיליון 1 מתוך 1

מחוז	דרום
מרחב תכנון מקומי	באר שבע
רשות מקומית	באר שבע
ישוב	באר שבע
תכנית בסמכות	מחוזית
איחוד וחלוקה	לא איחוד וחלוקה
היתרים או הרשאות	תכנית שמכוחה ניתן להוציא היתרים או הרשאות
מונה תדפיס התשריט	10
מועד הפקה	03/04/2014
מהדורה	1
שלב	מילוי תנאים להפקה
שטח התכנית	0.302 דונם
קנה מידה	1:250

**שמות וחתימות\***

מגיש תכנית	מיסל גליצקי	חתימה:
עורך ראשי	נטליה ליפובצקי	חתימה:

בועלי ענין בקרקע\*

בעלים	חתימה:
חוכר	חתימה:

טבלת גושים וחלקות\*

מספר גוש	מספר חלקות/כל הגוש	מספר חלקות בשלמותן	מספר חלקות בחלקיות
38170	23	83	83

\*לפירוט נוסף יש לפנות להוראות התכנית

**תרשים התמצאות 1:1500**

