


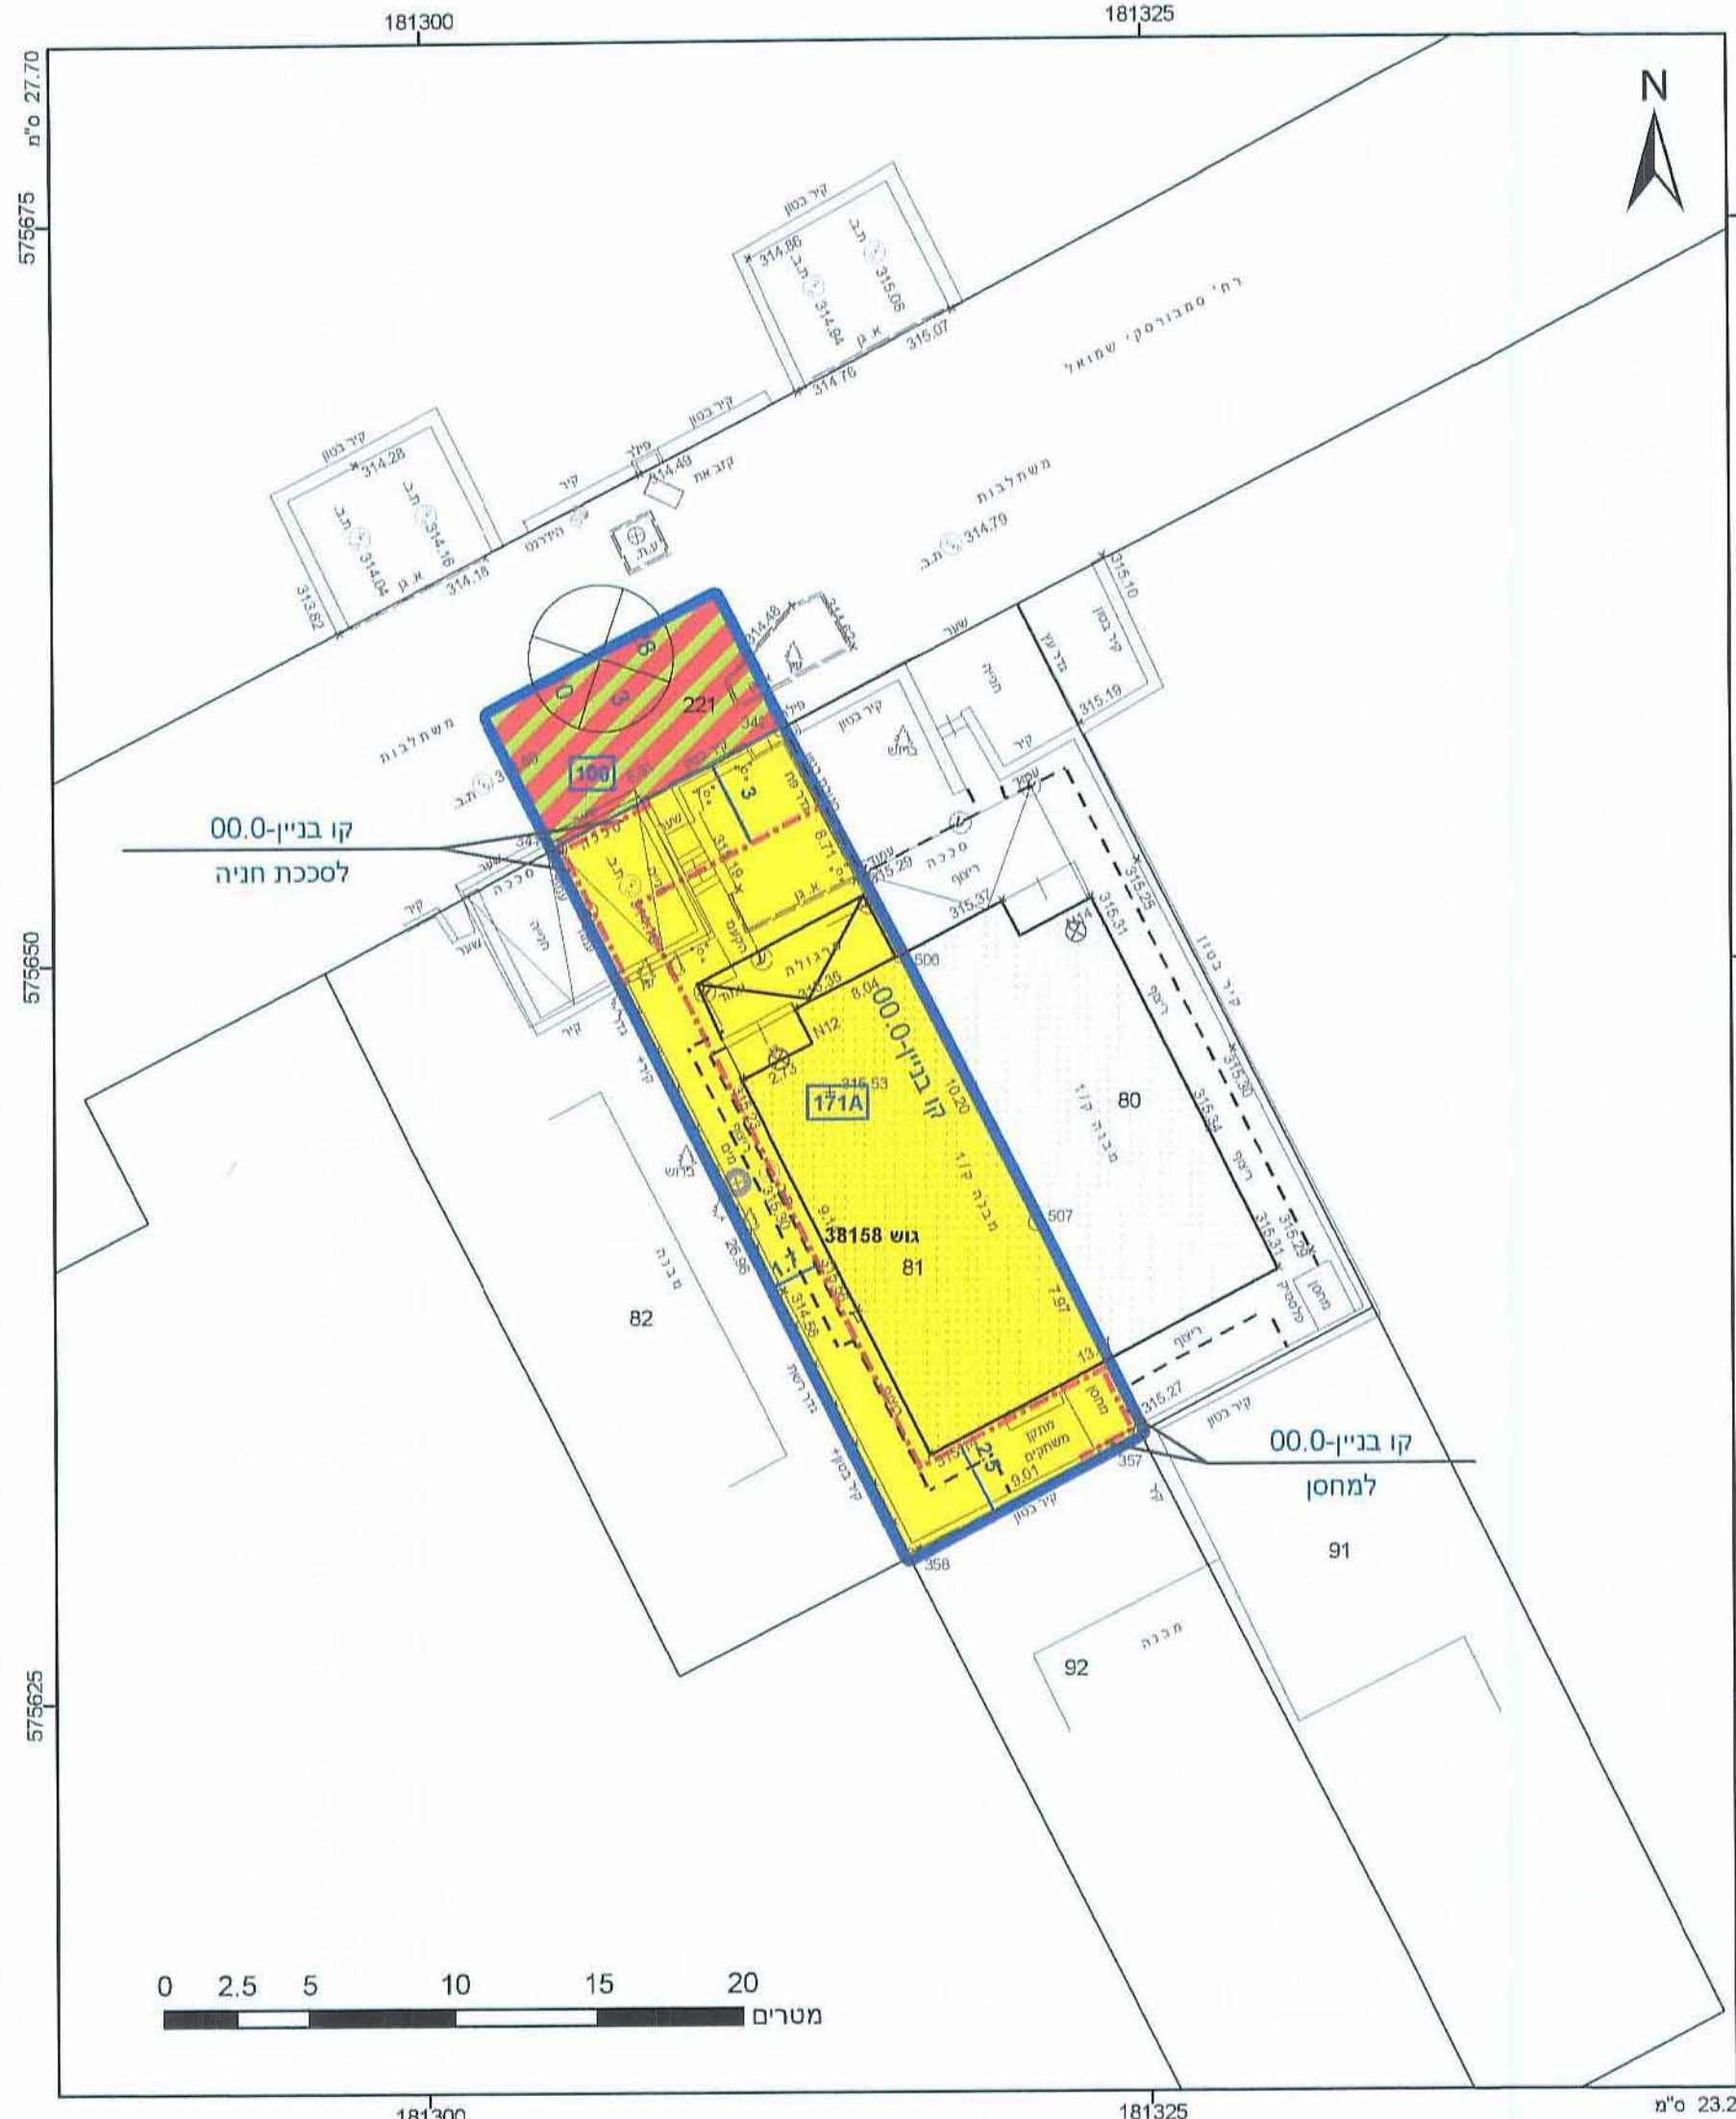

מקרא

תא שטח ומספר	גבול תחנית
1	גוש 1234
2	גבול נגש ומספר
3	גבול חלקה ומספרה
4	5

מגורים א
דרך משולבת
קו-בנין
קו עזר
מידות

אישורים

לשכת התכנון המחוזית
משרד הפנים-מחוז דרום
16.06.2015
נתקבל

1965 חוק התכנון והבניה, התשכ"ה-1965
מחוז הדרום
הוועדה המחוזית החליט ביום:
לאשר את התכנון
לפי תנאי הקבלה
לפי תנאי הקבלה
לפי תנאי הקבלה
לפי תנאי הקבלה

הרצו מצהיר בזאת כי המפה הטופוגרפית/המצבית המהווה רקע לתכנית זו, נערכה על ידי ביום 29.05.2012 והיא הוכנה לפי הוראות נוהל מב"ת ובהתאם להוראות הסקת ולתקנת המודדים שבתוקף. דיוק הקו הכחול והקדסטר: מדידה אנליטית מלאה ברמת תצ"ר

מספר רשיון 1110
מספר רשיון 15.06.15
תאריך

חוק התכנון והבניה, התשכ"ה - 1965
תכנית מפורטת

מס' 605-0171009
מגורים במגרש 171A ברח' סמבורסקי שמואל 12, שכ' רמות, באר שבע

תשריט מצב מוצע גוליון 1 מתוך 1

מחוז	דרום
מרחב תכנון מקומי	באר שבע
רשות מקומית	באר שבע
ישוב	באר שבע
תכנית בסמכות	מחוזית
איחוד וחלוקה	לא איחוד וחלוקה
היתרים או הרשאות	תכנית שמכונה ניתן להוציא היתרים או הרשאות
מונה תדפיס התשריט	19
מועד הפקה	11/05/2014
מהדורה	1
שלב	מילוי תנאים להפקדה
שטח התכנית	0.286 דונם
קנה מידה	1:250

שמות וחתימות*

מגיש תכנית	ולרימיר קוטלובסקי	חתימה
עורך ראשי	נסליה ליפובצקי	חתימה
	המגיד: נסליה ליפובצקי	
	המגיד: נסליה ליפובצקי	

בעלי ענין בקרקע*

בעלים	המגיד: משהל מקרקעי ישראל	חתימה
חוכר	ולרימיר קוטלובסקי	חתימה

טבלת גושים וחלקות*

מספר גוש	חלק/כל הגוש	מספר חלקות בשלמותן	מספר חלקות בחלקיותן
38158	חלק	81	221

תרשים התמצאות 1:1500

לפירוט נוסף יש לפנות להוראות התכנית

שנת צילום אוויר: 2012/3013
גרסת מערכת: 02.2012