


60869-M

התקבל
28.06.2015
מח' הנדסה

אלמסני סלמון
אורכלית
מ.ה. 114889

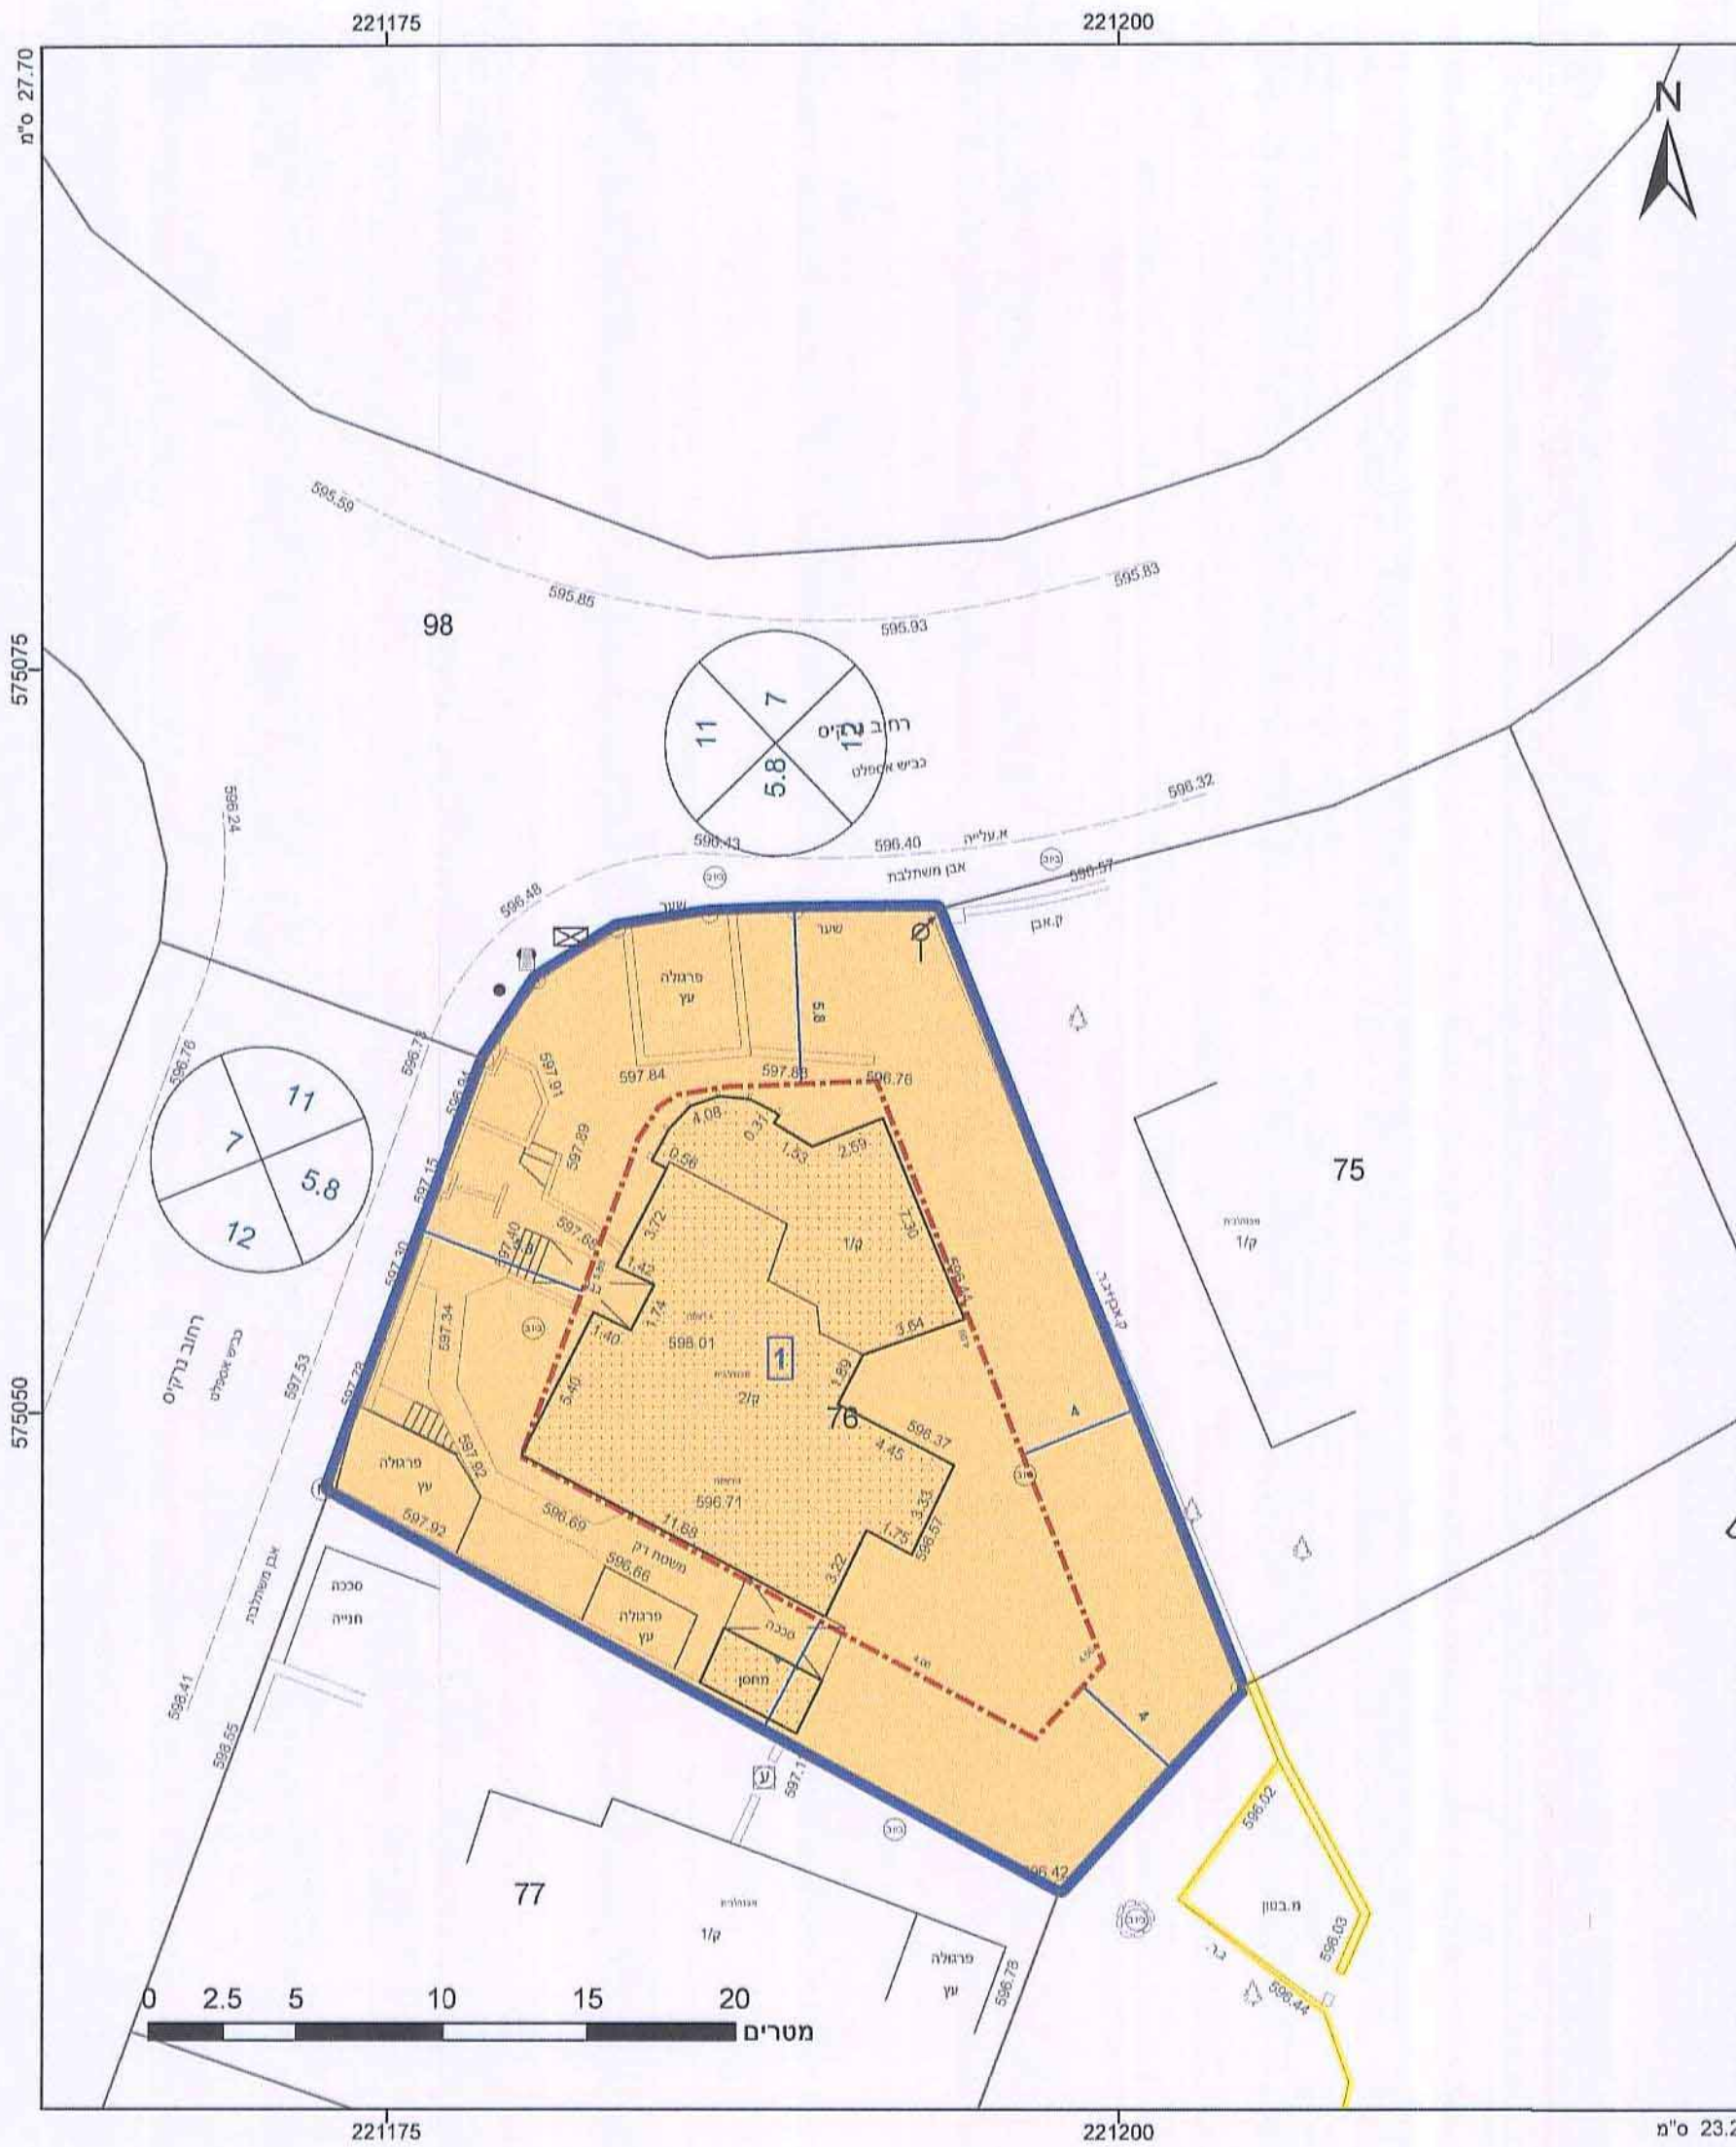

מקרא

גבול תחנות	גבול גוש
1	1234
2	גבול חלקה
3	גבול חלקה
4	גבול חלקה
5	גבול חלקה

- מגורים
- מבנה להריסה
- קו-בנין
- מידות

אישורים

610-0185462
18/06/2015
עו"ד חמו
ראש העיר

הריני מצהיר בזאת כי המפה הטופוגרפית/המצבית המהווה רקע לתכנית זו, מערכה על ידי ביום 02.01.2013 והיא הוכנה לפי הוראות נהול מבא"ת ובהתאם להוראות החוק ולתקנות המודדים שבחוק. דיוק הקו הכחול והקדסטר: מדידה גרפית בכרייה רמי שם המודד: 1184 בכרייה רמי מהנדס ומודד כווסמך מ. רשיון 1184 תאריך: 21/06/15 חתימה:

חוק התכנון והבנייה, התשכ"ה - 1965
תכנית מתאר מקומית

מס' 610-0185462

נרקיס 10- שינוי קווי
בניין שינוי גובה בניין


תשריט מצב מוצע	גיליון 1 מתוך 1
מחוז	דרום
מרחב תכנון מקומי	ערד
רשות מקומית	ערד
ישוב	ערד
תכנית בסמכות	מקומית
איחוד וחלוקה	ללא איחוד וחלוקה
היתרים או הרשאות	תכנית שנכחה ניתן להוציא היתרים או הרשאות
מונה תדפיס התשריט	8
מועד הפקה	27/04/2015
מהדורה	3
שלב	מילוי תבאים להפקדה
שטח התכנית	0.619 דונם
קנה מידה	1:250

שמות וחתימות*	
מגיש תכנית	מרים לימור תאגיד
מגיש תכנית	נחום לימור תאגיד
עורך ראשי	מירי אלינסקי סלוצקי תאגיד
זים	מרים לימור תאגיד
זים	נחום לימור תאגיד

בעלי ענין בקרקע*	
בבעלות מדינה	מינהל מקרקעי ישראל תאגיד
חוכר	מרים לימור תאגיד
חוכר	נחום לימור תאגיד

טבלת גושים וחלקות*	
מספר גוש	38230
חלק/כל הגוש	76
מספר חלקות בשלמותן	
מספר חלקות בחלקות	

תרשים התמצאות 1:1500

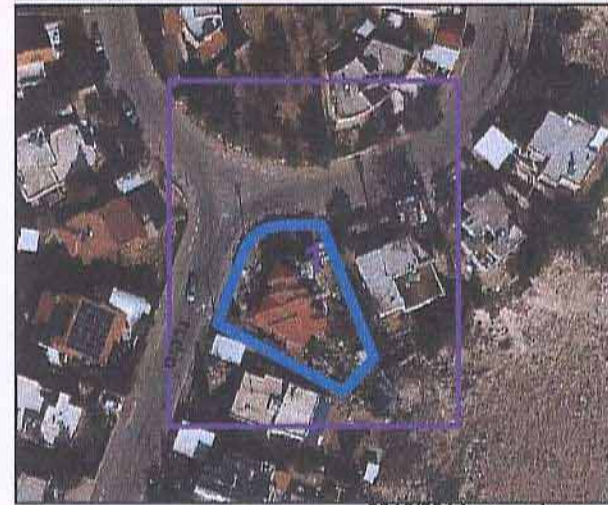

שנת צילום אוויר: 2012/2014
גרסת חתירה: 02.2012