


6008611-M-2

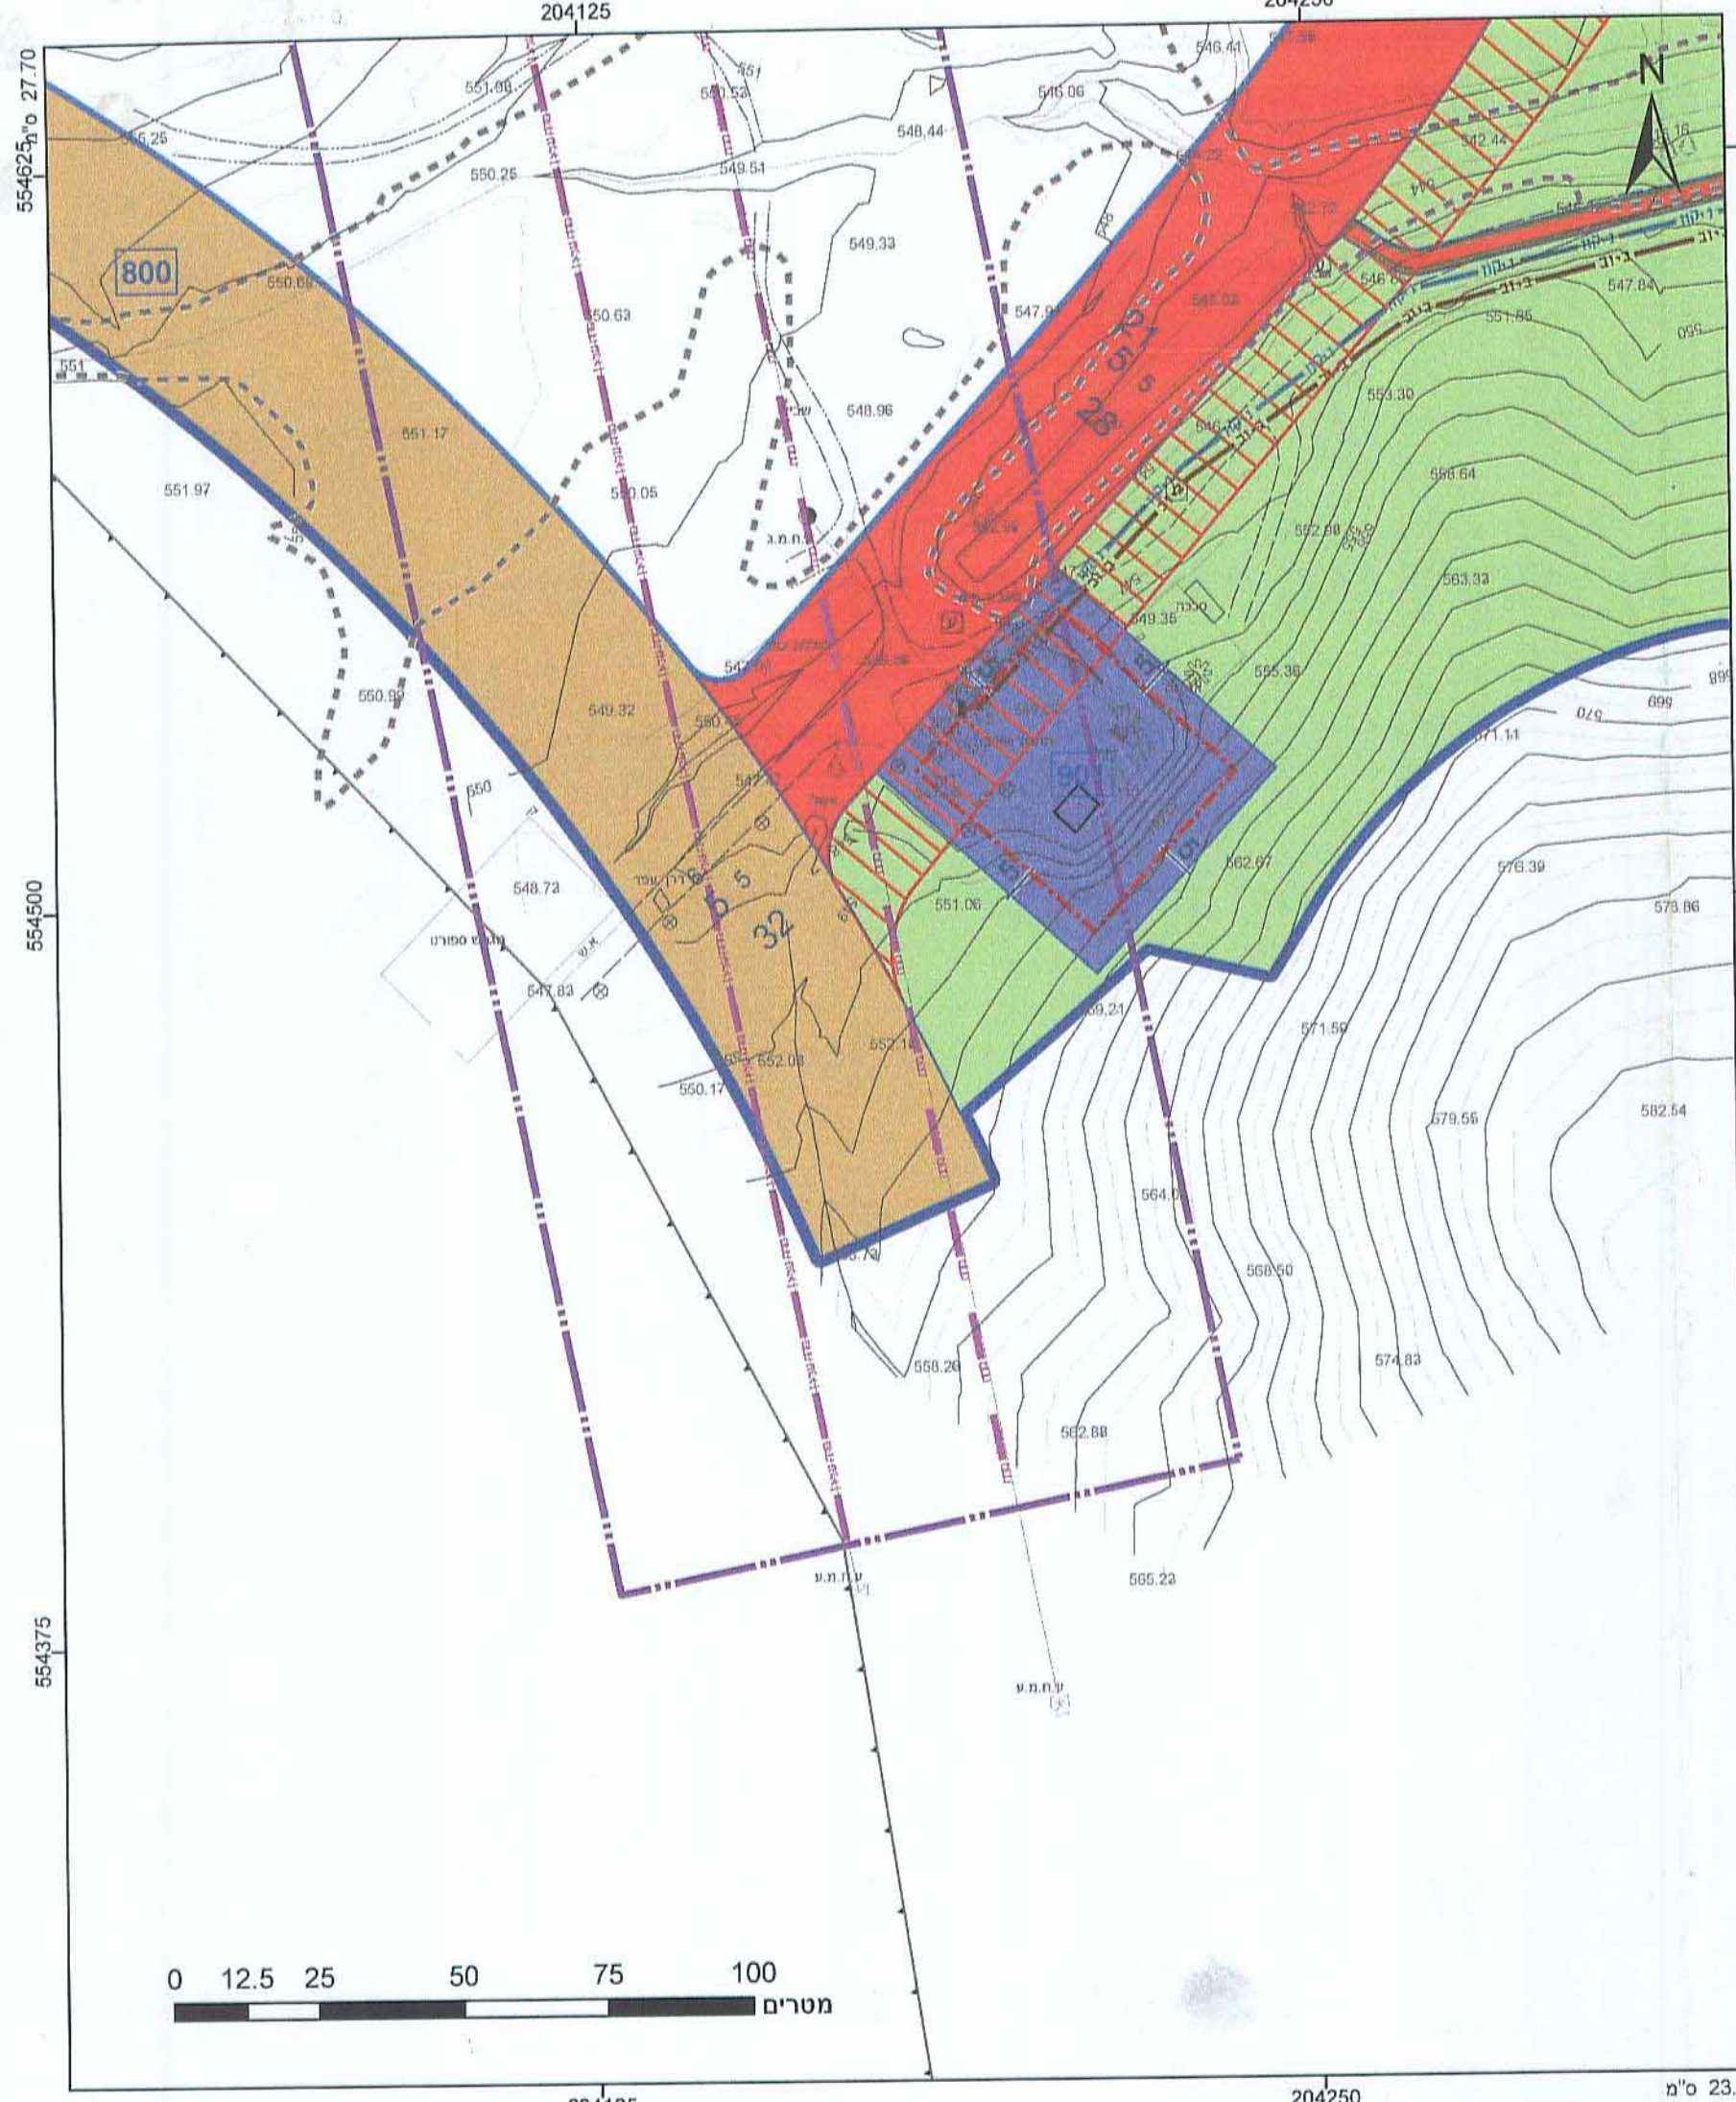

**מקרא**

גוש גוש 1234  
 גוש חלקה 5  
 גוש חלקה 5

שטח שהתכנית אינה חלה עליו

דרך מוצגת  
 עשבת התכנון המחוזית  
 דרך מאושרת שדר הפנים-מחוץ דרום  
 טיילת  
 שטחים פתוחים  
 מתקנים הסיוע  
 תחום השפעה  
 דרך/מסילה לביטול  
 גבול מסדרון תשתיות עילי  
 קו-בנין  
 קו ביוב  
 קו ניקוז מאסף  
 קו חשמל מתח עליון

**אישורים**

חוק הליכי תכנון ובנייה להאצת הבנייה למגורים (הוראת שעה), התשע"א-2011  
 משרד הפנים - מחוז הדרום  
 הוועדה לחינוך לאומי החליטה ביום: 15.12.15  
 לאשר את התוכנית

התוכנית לא נקבעה טעונה אישור השר  
 התוכנית נקבעה טעונה אישור השר  
 תאריך: 4.12.15

הריני מצהיר בזאת כי המפה הטופוגרפית/המצבית המהווה רקע לתכנית זו, נערכה על ידי ביום 6.2.2012 והיא הוכנה לפי הוראות טה"ל מבא"ת ובהתאם להוראות החוק ולתקנות המודדים שבמסגרתו. דיוק מ"מ הכחול והקדסטר: מדידה גרפית אריה פישמן/וישמר, הממו 2012 (368) שם הקוד: 03-477999

חתימה: תאריך: \_\_\_\_\_

חוק הליכי תכנון ובנייה להאצת הבנייה למגורים (הוראת שעה), התשע"א-2011  
**תכנית לדיור לאומי**

**מס' 607-0166876**

**שכונה צפון מזרחית דימונה**

תשריט מצב מוצע גיליון 2 מתוך 4

מחוז	דרום
מרחב תכנון מקומי	דימונה
רשות מקומית	דימונה
ישוב	דימונה
תכנית בסמכות	מחוזית
איחוד וחלוקה	ללא איחוד וחלוקה
היתרים או הרשאות	תכנית שמכוחה ניתן להוציא היתרים או הרשאות
מונה תדפיס התשריט	26
מועד הפקה	20/04/2015 13:19
מהדורה	1
שלב	מילוי תבנים להפקדה
שטח התכנית	991.4086 קנה מידה 1:1250

**שמות וחתימות\***

מגיש תכנית	רשות מקרקעי ישראל
עורך ראשי	אליעזר ארמון תאגיד: ארמון אדריכלים ומתכננים בע"מ
יום	רשות מקומית, אבי הוקלי תאגיד: עיריית דימונה

**בעלי עניין בקרקע\***

בעלים	תאגיד: רשות מקרקעי ישראל
-------	--------------------------

1520 ת.ד. 4 ת.ד. 6287667

**טבלת גושים וחלקות\***

מספר גוש	כל הגוש	חלק	מספרי חלקות בשלמותן	מספרי חלקות בחלקיותן
-100088				
100089				
100324				

כמפורט בהוראות / הודעה

**תרשים התמצאות 1:7500**

שנת צילום אוויר: 2012/2014  
 גרסת מערכת: 02.2012